



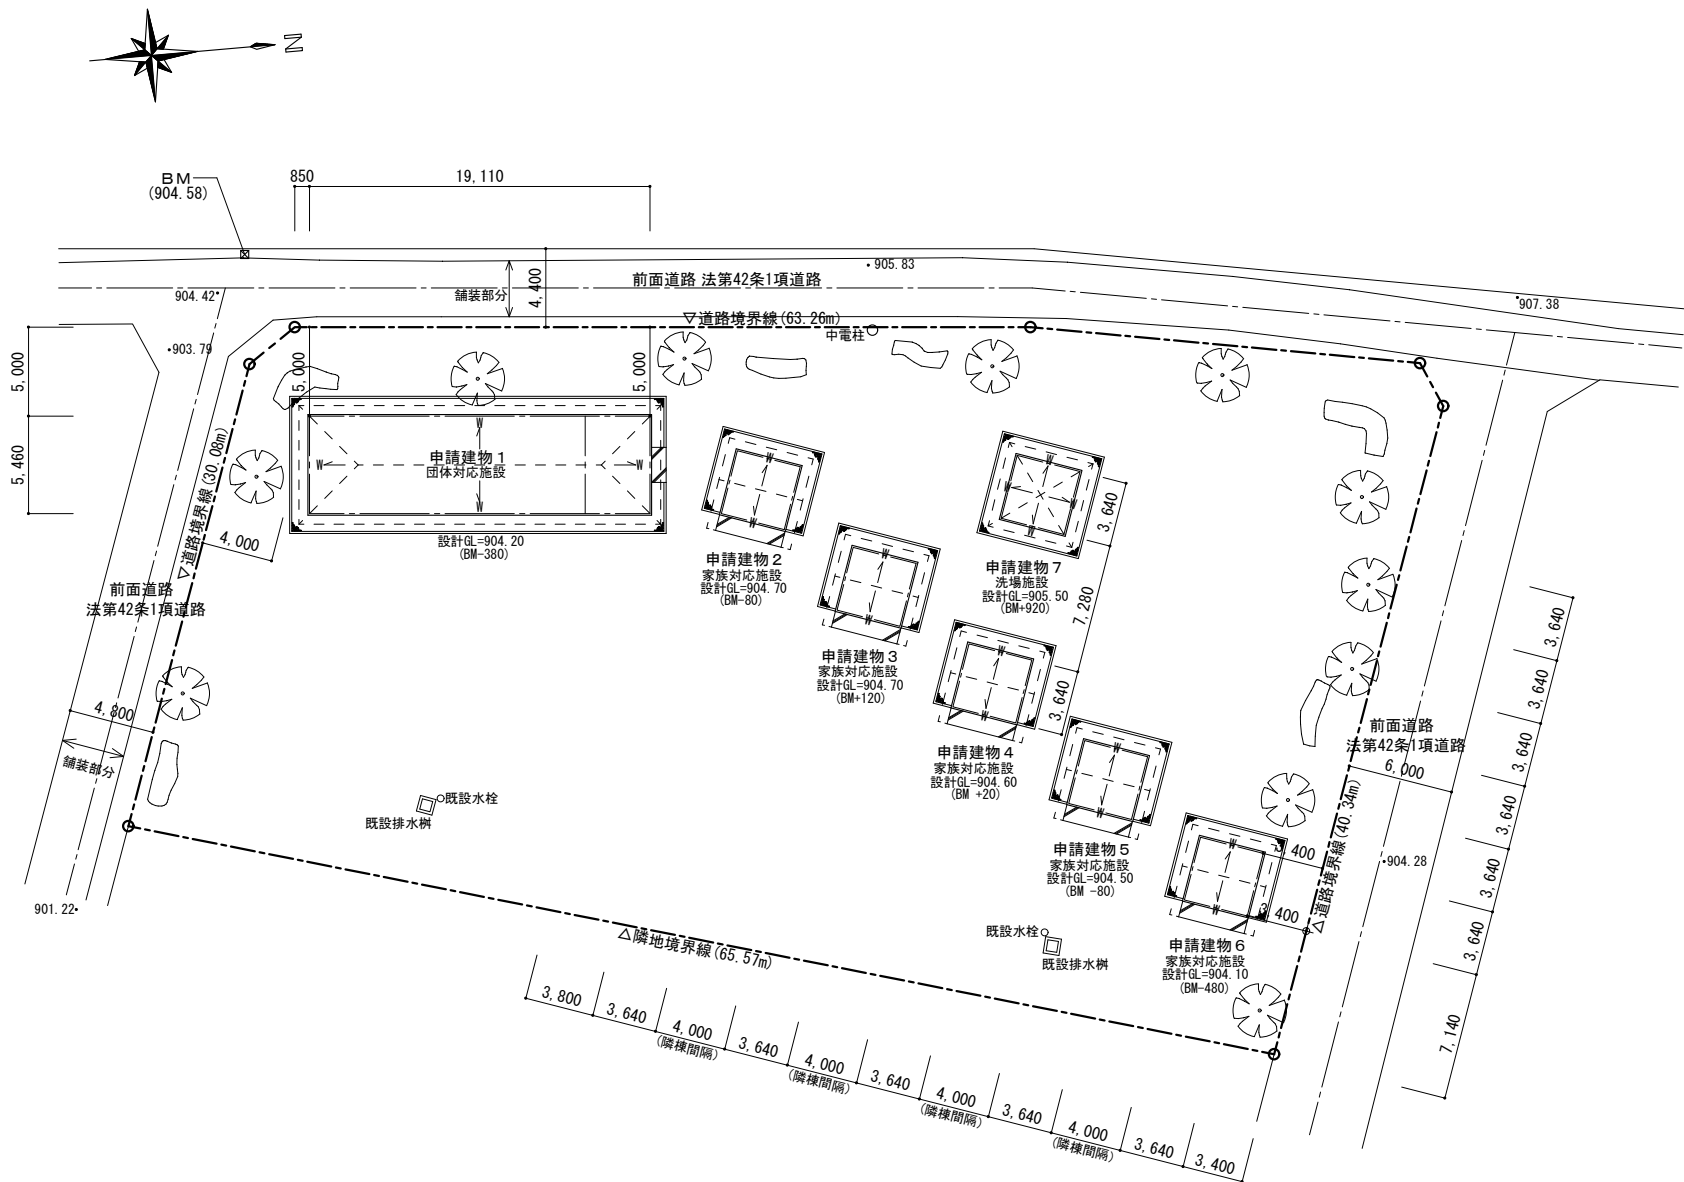

■ 配置図 SCALE = 1 : 300 ■

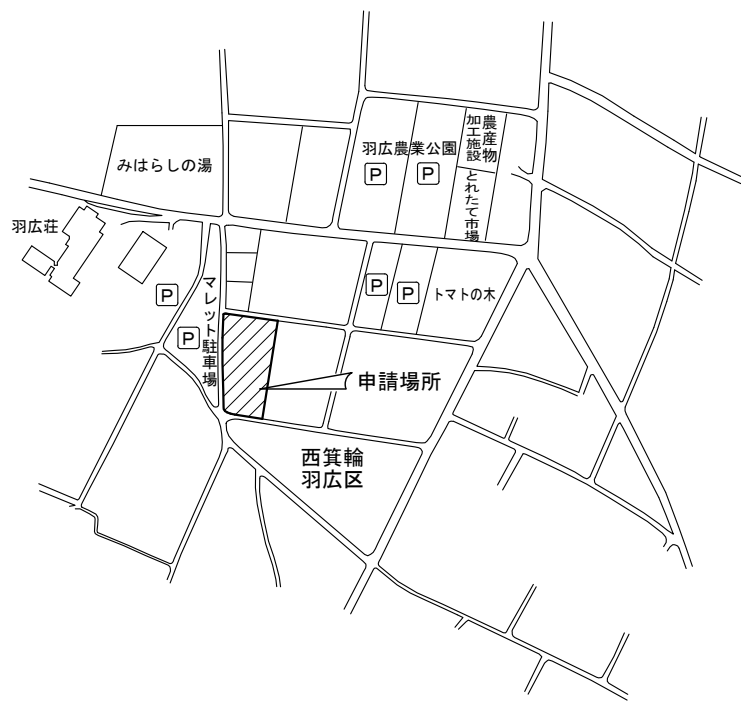


■ 付近見取図 ■

< 概要 >
都市計画区域内 (区域区分非設定区域)
用途地域：無指定
その他地域：無し
防火地域：指定なし
建ぺい率： 70% (60+10)
容 積 率： 200%


面 積 関 係 表			
敷地面積			2,296.25㎡
建築面積	申請建物	① 団体対応施設	104.34㎡
		②～⑥ 家族対応施設	66.25㎡
		⑦ 洗 場 施 設	13.25㎡
		計	183.84㎡
建ぺい率			8.01%
床 面 積	申請建物	① 団体対応施設	104.34㎡
		②～⑥ 家族対応施設	66.25㎡
		⑦ 洗 場 施 設	13.25㎡
		計	183.84㎡
容 積 率			8.01%

< 70%


< 200%

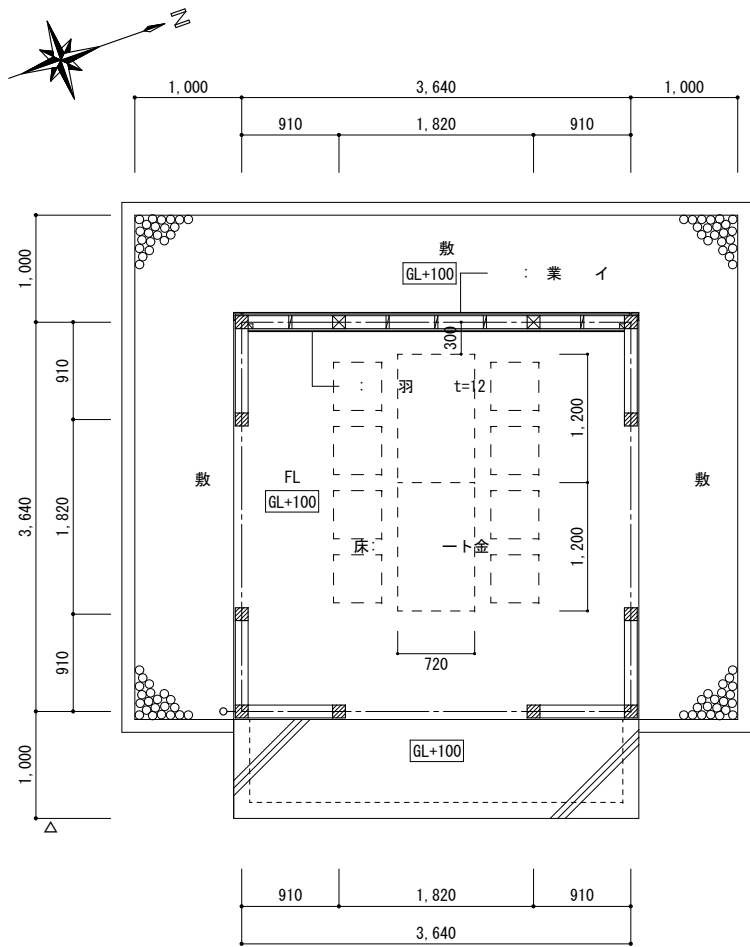


■ 家族対応施設 平面図 SCALE = 1 : 50 ■

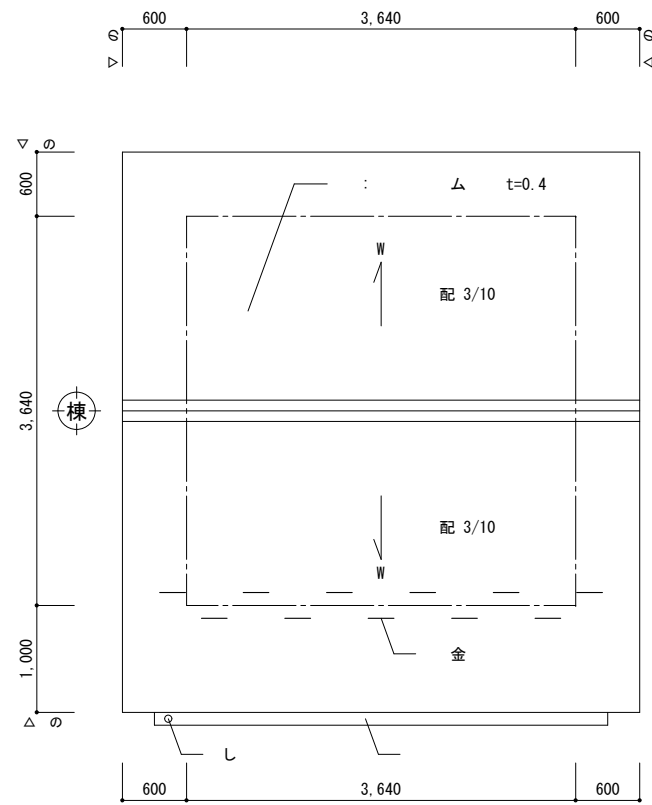


■ 家族対応施設 図 SCALE = 1 : 50 ■

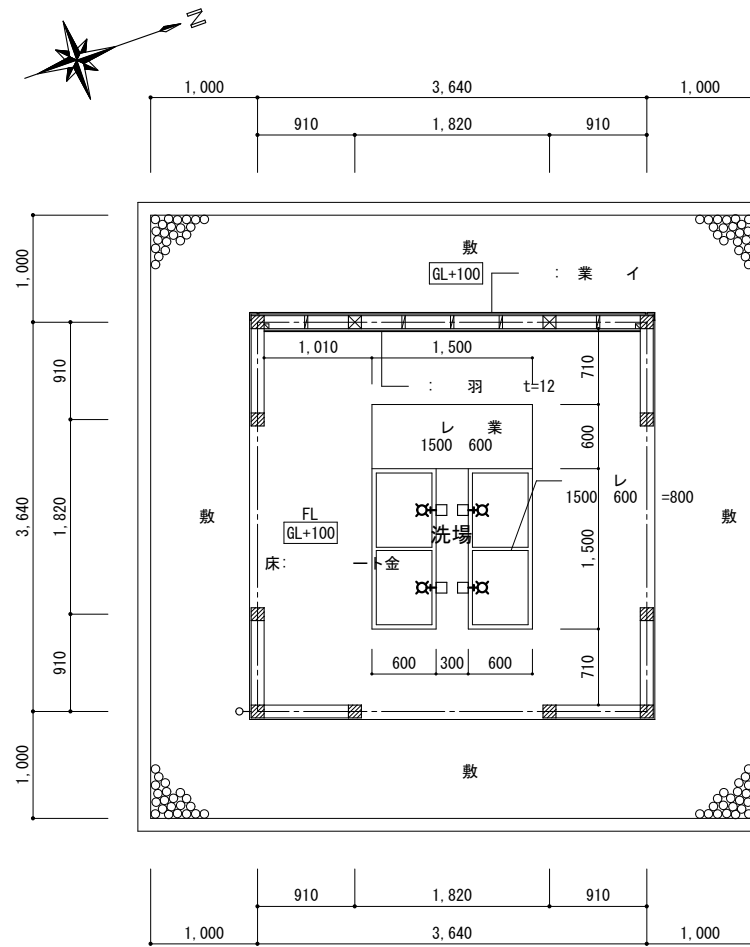


■ 洗場施設 平面図 SCALE = 1 : 50 ■

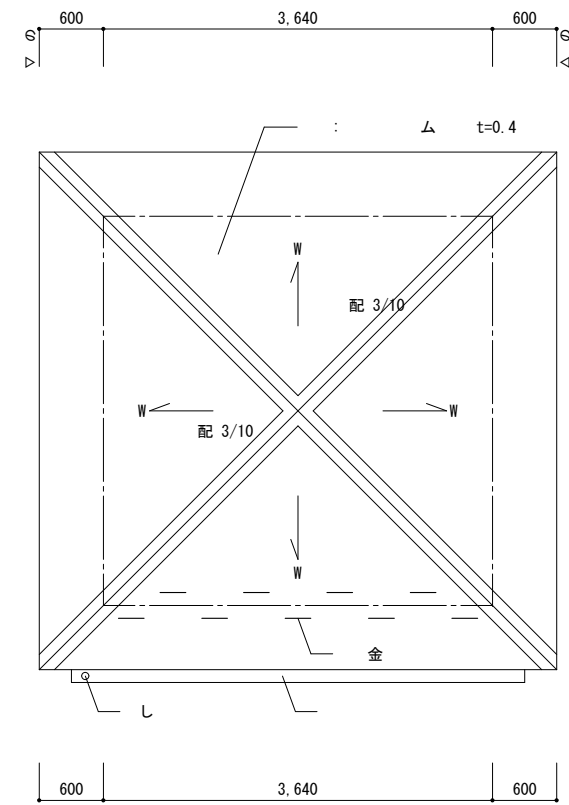


■ 洗場施設 図 SCALE = 1 : 50 ■

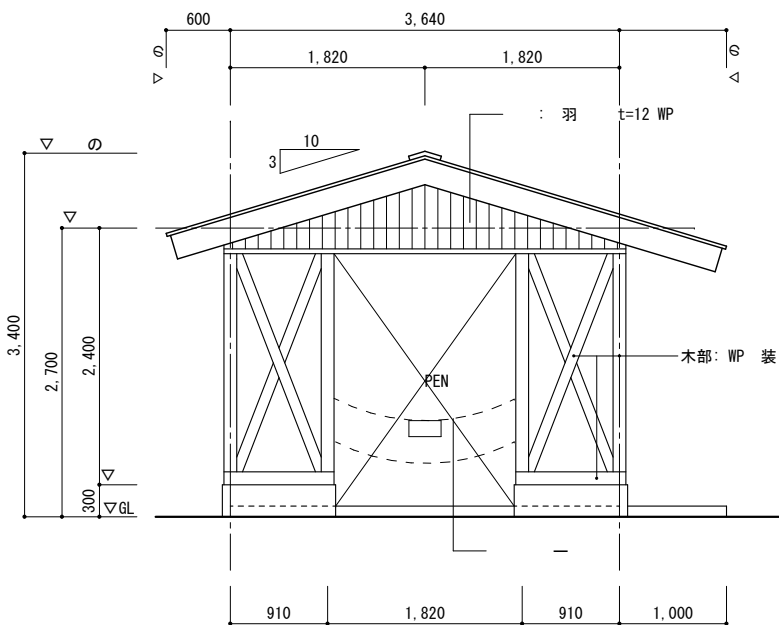


■ 家族対応施設 面図 SCALE = 1 : 50 ■

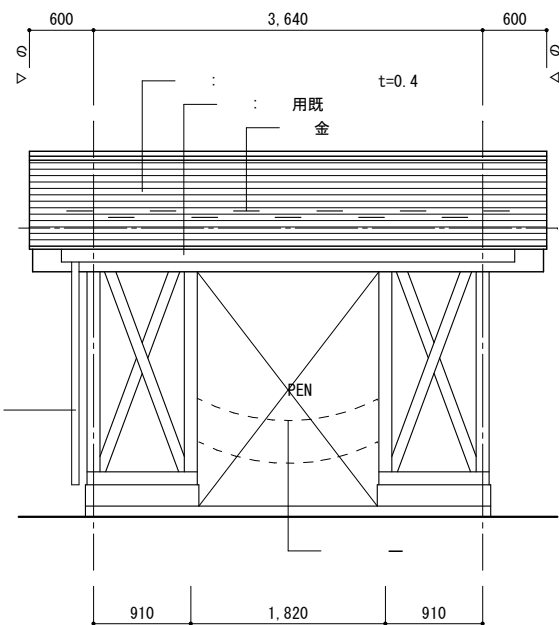

■ 家族対応施設 面図 SCALE = 1 : 50 ■

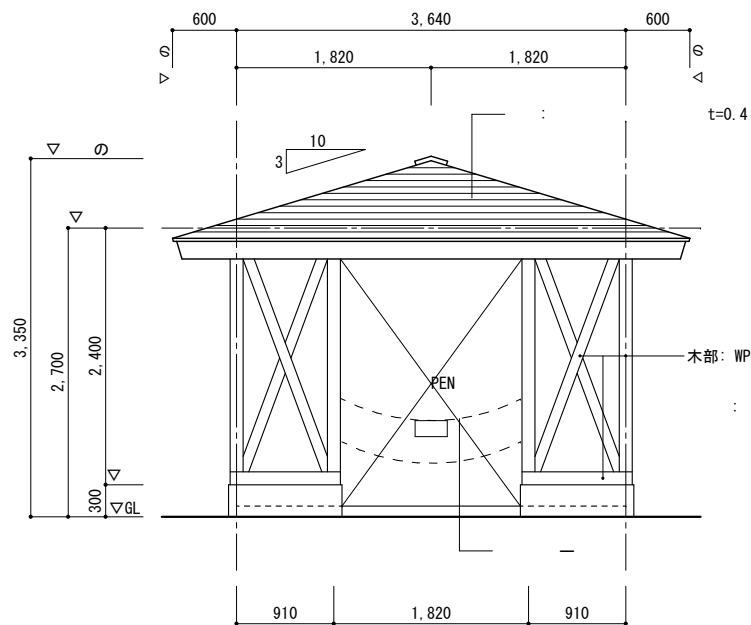


■ 洗場施設 面図 SCALE = 1 : 50 ■

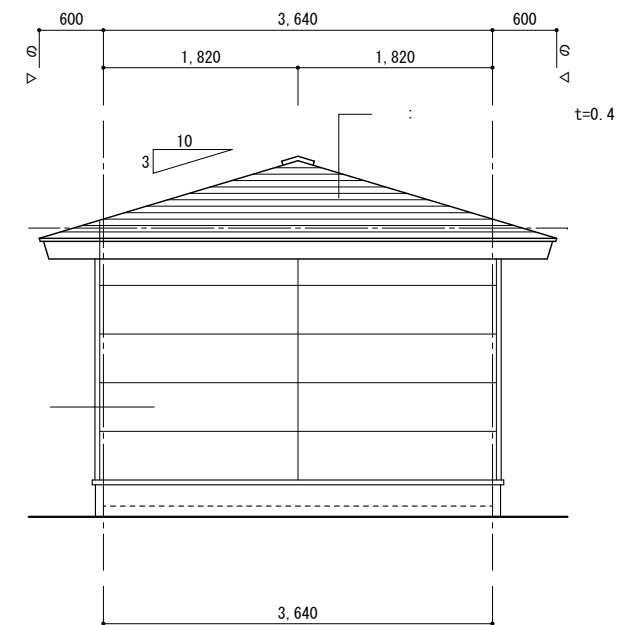


■ 洗場施設 西面図 SCALE = 1 : 50 ■


OFFICE	JOB NAME	SHEET TITLE	SCALE	AMENDMENTS	SHEET NO
	平成28年度 農山漁村振興交付金 みはらしファーム地域食材提供施設新築工事		1/100	家族対応施設 洗場施設 平面図 面図	A-17

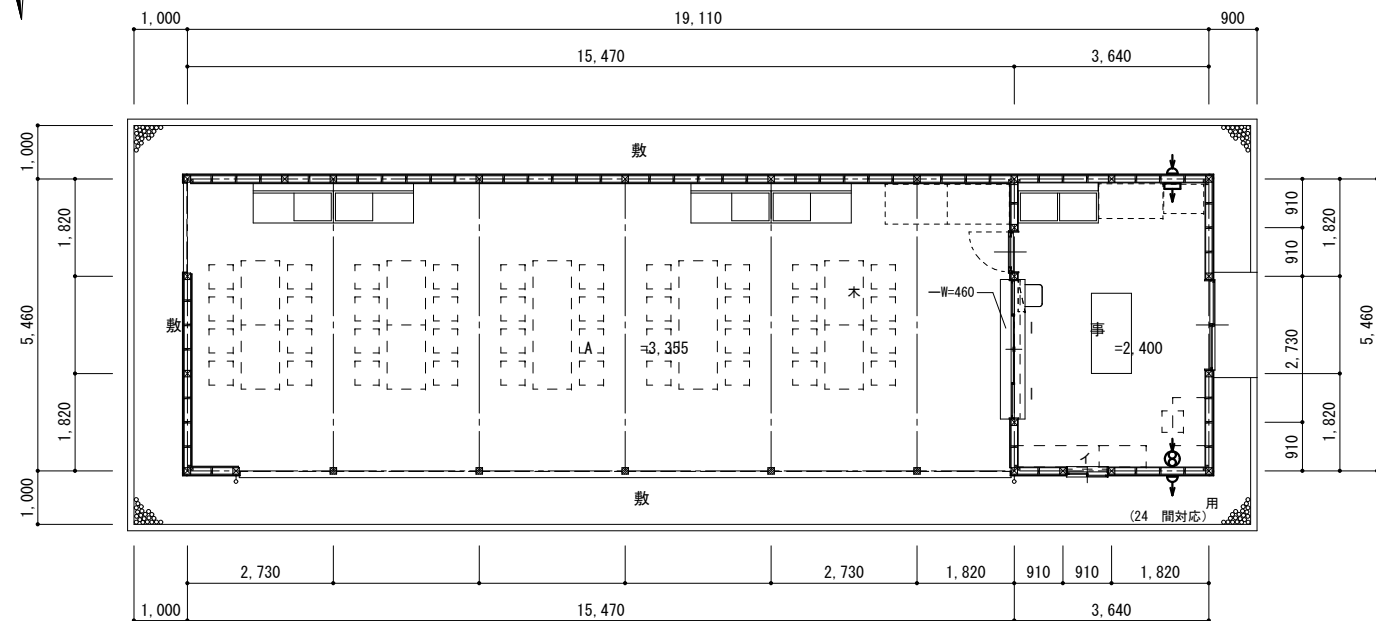


■ 平面図 SCALE = 1 : 100 ■

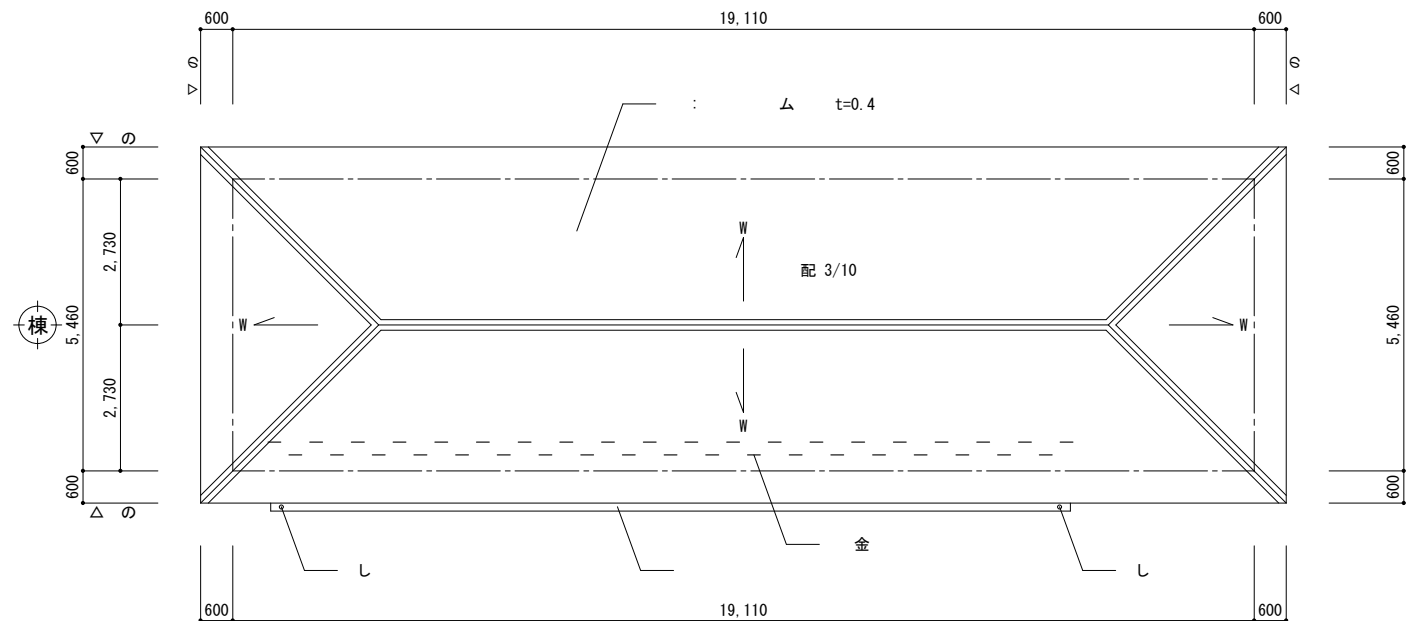


■ 図 SCALE = 1 : 100 ■

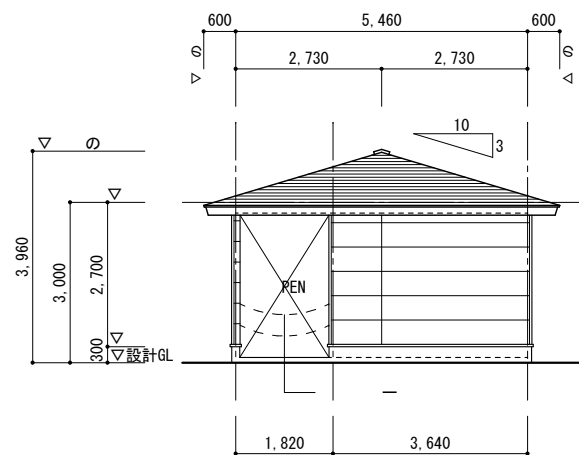


■ 面図 SCALE = 1 : 100 ■

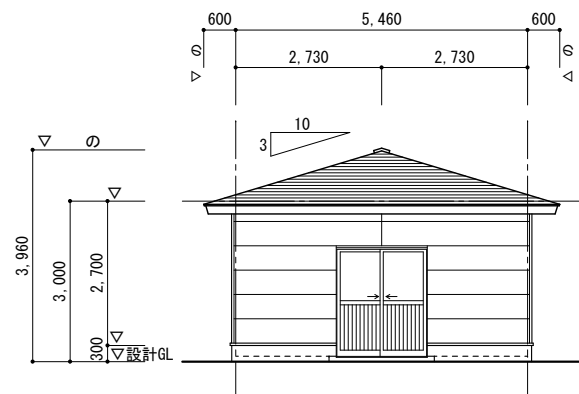

■ 面図 SCALE = 1 : 100 ■

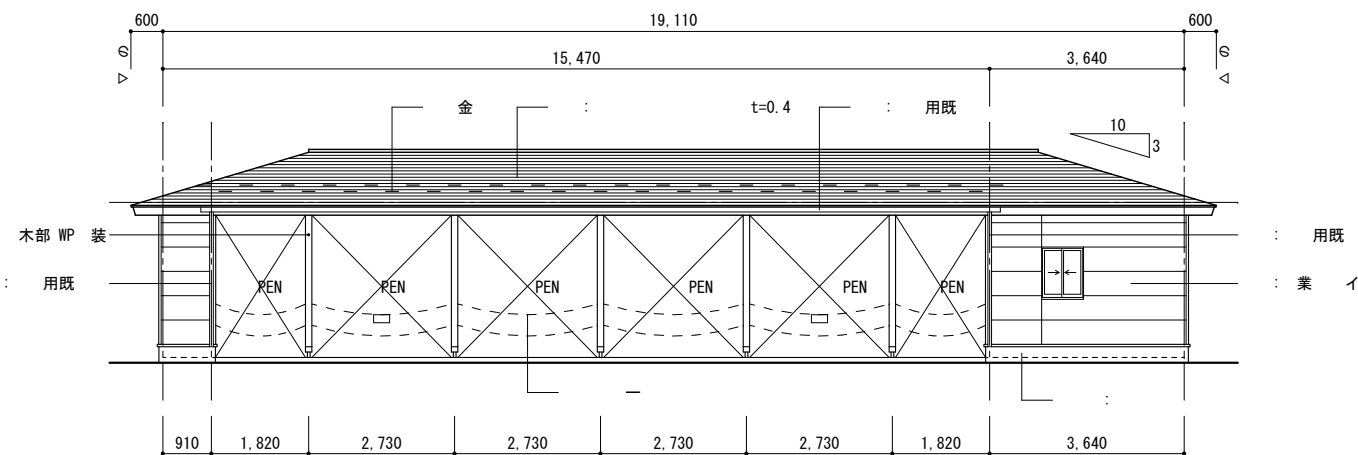

■ 面図 SCALE = 1 : 100 ■

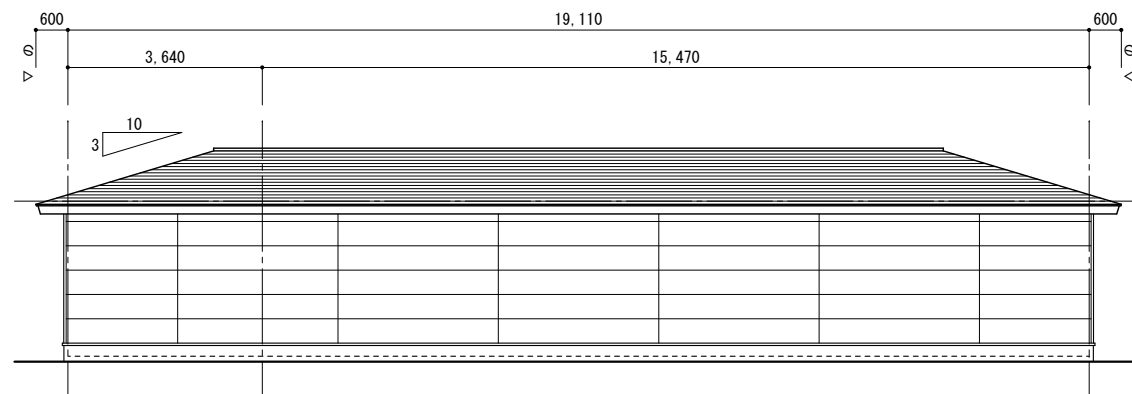

■ 西面図 SCALE = 1 : 100 ■

OFFICE	JOB NAME	SHEET TITLE	SCALE	AMENDMENTS	SHEET NO
	平成28年度 農山漁村振興交付金 みはらしファーム地域食材提供施設新築工事		1/100	団体対応施設 平面図 面図	A-11