

(令和6年度)

平面図

縮尺

1/600
0 6 12 18m

学校名

美篤小学校

調査番号

202090287

都道府県

(市町村)

(学 校)

整理番号

令和7年度 美篤小学校 ペレットストーブ設置工事

管理教室棟

C.R 2 ……ペレットストーブ設置教室等を表示
(ストーブタイプ2を表示)

3階 ストーブタイプ2 7台

2階 ストーブタイプ2 7台

1階 ストーブタイプ2 4台

(令和6年度)

平面図

縮尺

1/600

0 6 12 18m

学校名

美篤小学校

調査番号


202090287

(都道府県)

(市町村)

(学 校)

整理番号

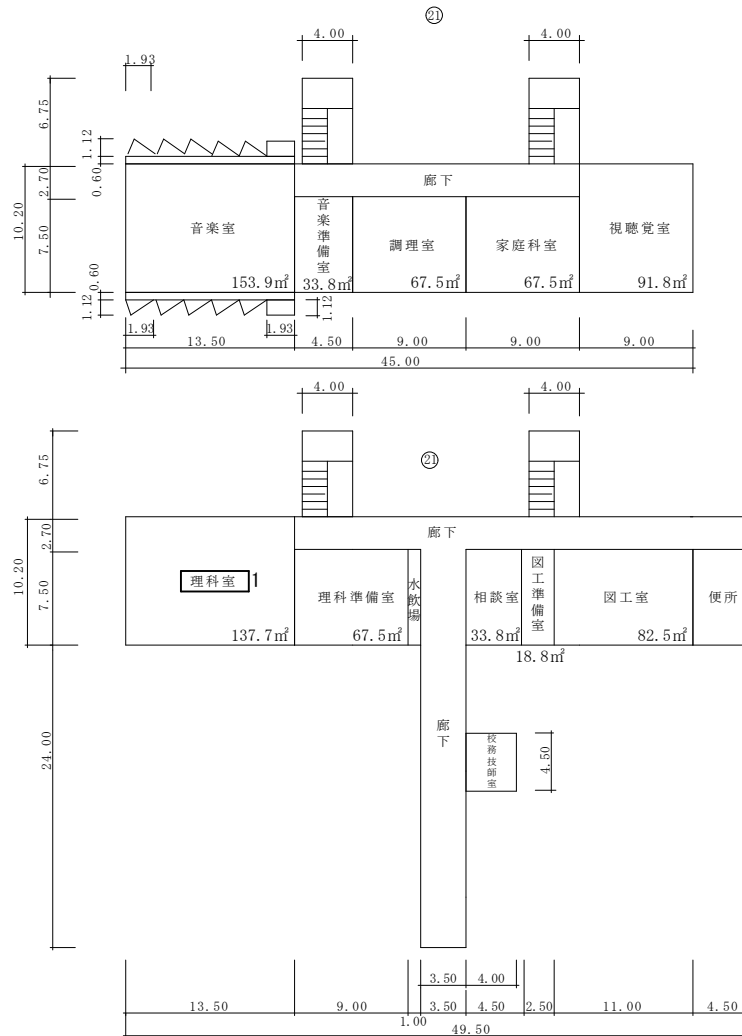


2階

1階

ストーブタイプ1
1台

特別教室棟

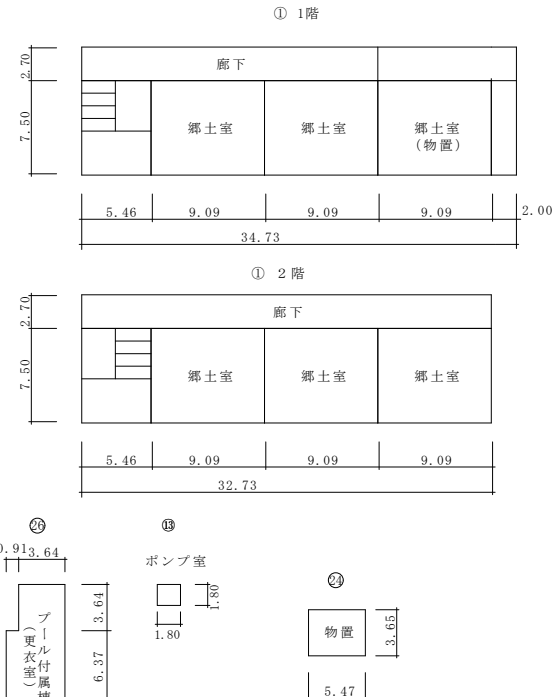

理科室 1 . . . ペレットストーブ設置教室を表示
(ストーブタイプ1を表示)

給食室 21.5㎡
プール専用付属室 4.5㎡
ボイラー室 3.6㎡
社会体育要施設 0㎡

令和7年度 美篤小学校 ペレットストーブ設置工事