

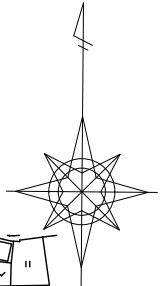


伊那市 市道三峰川右岸土地改良幹線 令和7年度 施工延長 L=984m


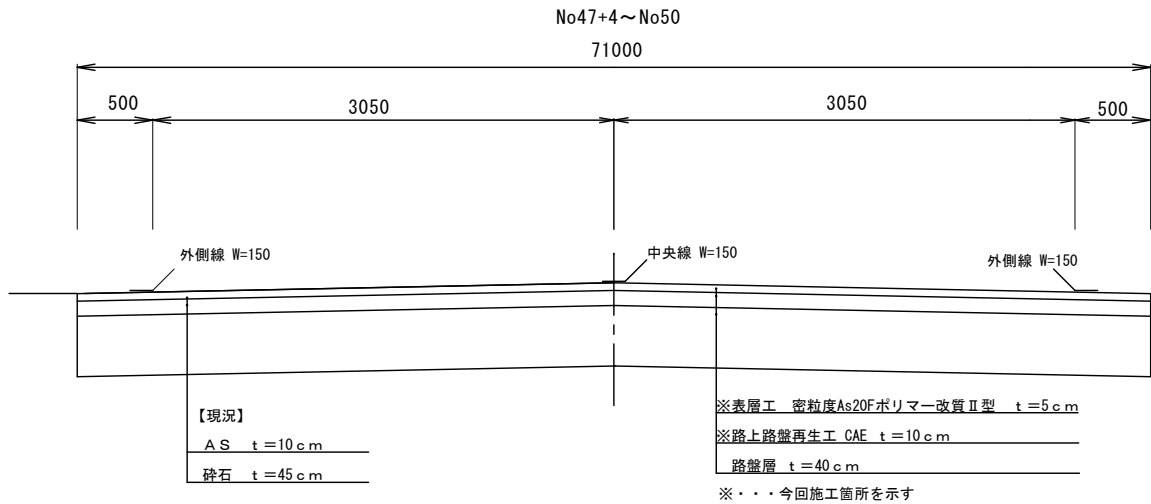


路上路盤再生 標準断面図 S:1/25

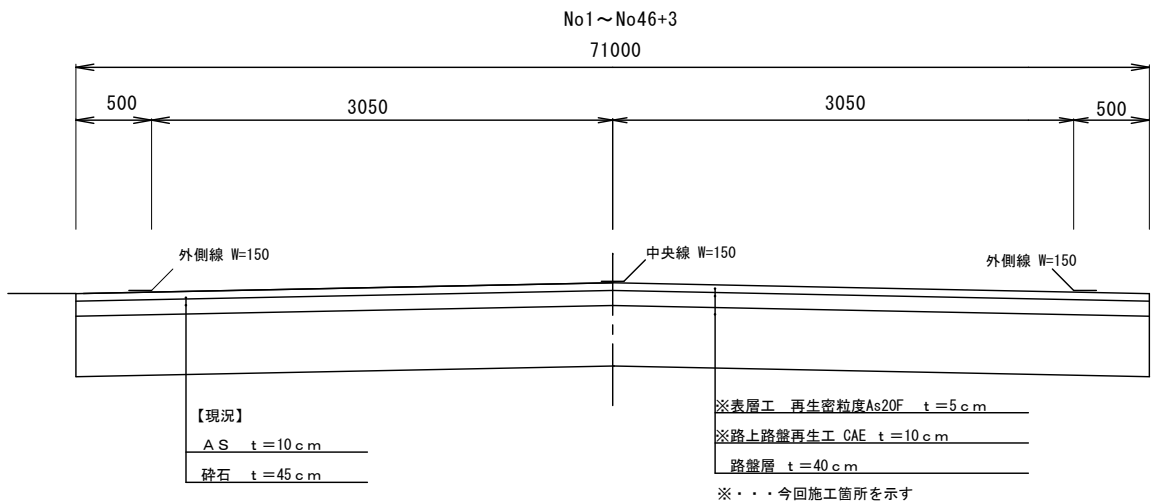


令和7年度 舗装長寿化事業 舗装維持工事			
市道 三峰川右岸土地改良幹線			
番号	1/3	平面図	縮尺 図示
市道 三峰川右岸土地改良幹線			
伊那市 美篇			
市長	課長	照査	設計
伊那市役所			
設計会社	管理技術者		
	照査技術者		
測量会社	主任技術者		
調査会社	主任技術者		

舗装展開図 S:1/250

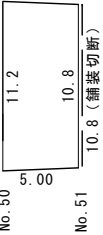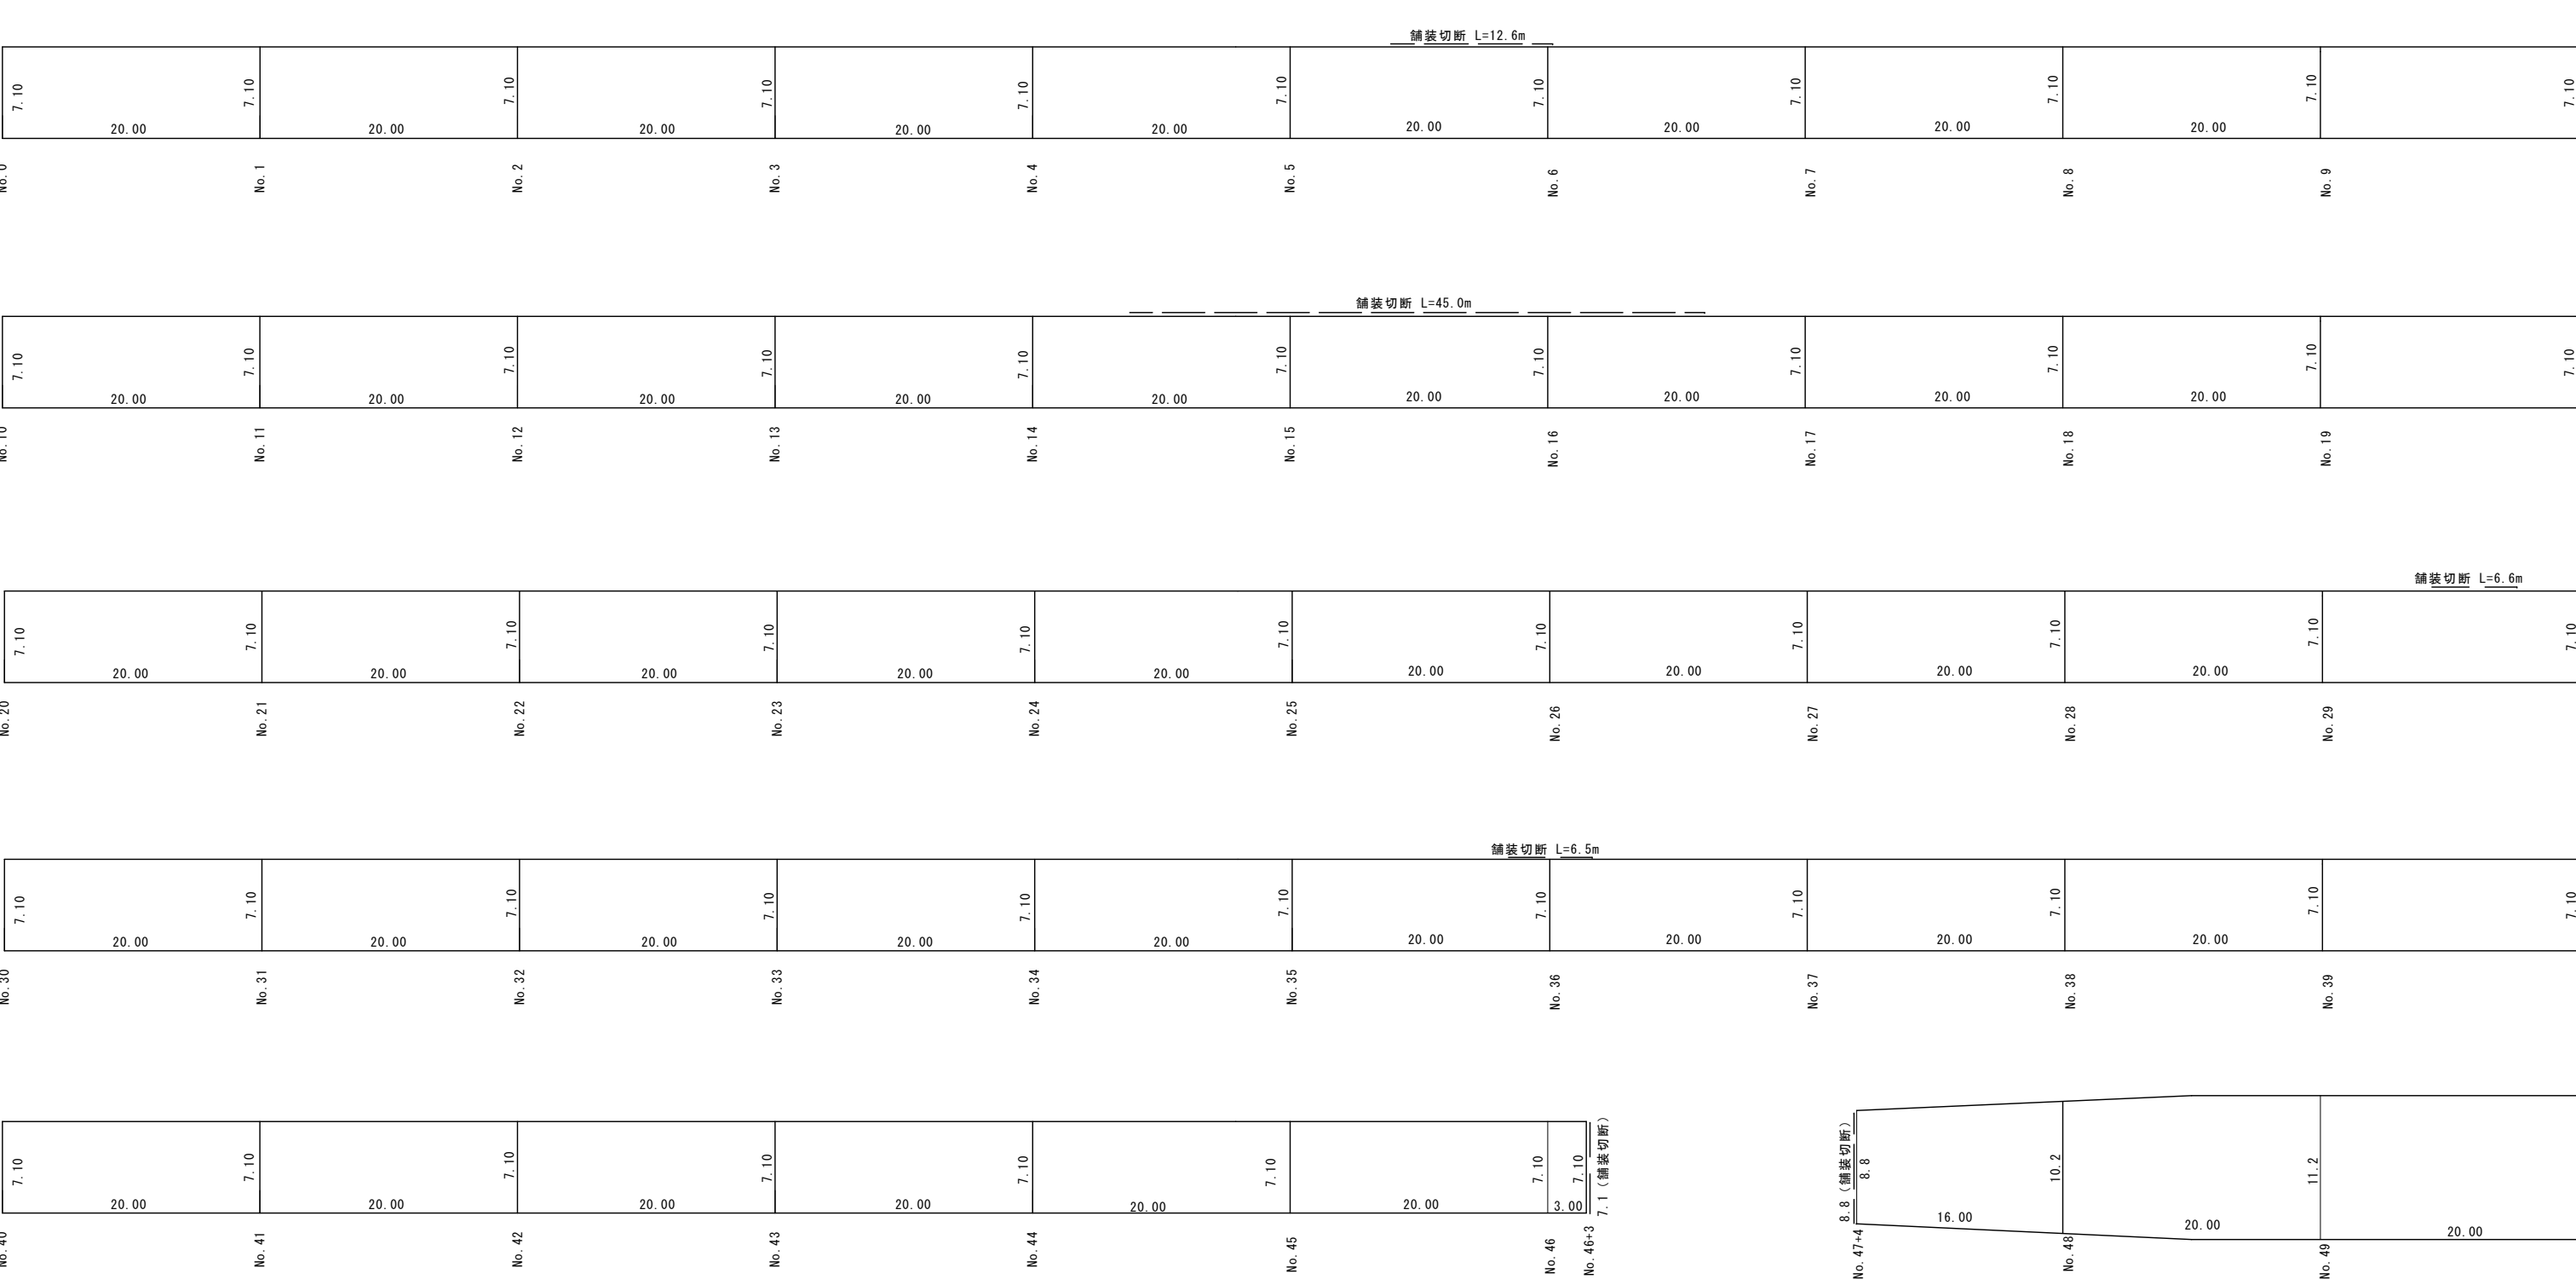

令和7年度 舗装長寿命化事業 舗装維持工事			
市道 三峰川右岸土地改良幹線			
番号	2/3	展開図	縮尺 図示
市道 三峰川右岸土地改良幹線			
伊那市 美嵩			
市長	課長	照査	設計
伊那市役所			
設計会社		管理技術者	
		照査技術者	
測量会社		主任技術者	
調査会社		主任技術者	

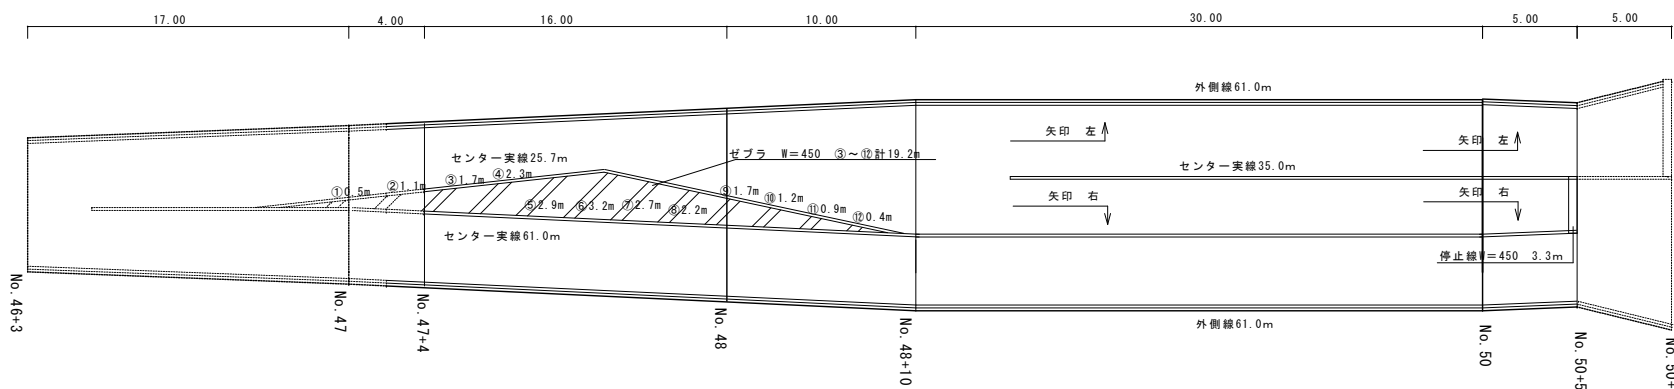

数量表		
ペイント式		
外側線 $w = 150$		1944.8m
溶融式		
センター破線 $W = 150$		470.0m
センター実線 $W = 150$		121.7m
停止線 $W = 450$		3.3m
矢印 左	7.9*2	15.8m
矢印 右	7.9*2	15.8m
ゼブラ $W = 450$		19.2m

令和7年度 舗装長寿命化事業 舗装維持工事 市道 三峰川右岸土地改良幹線				
番号	$\frac{3}{3}$	区画線展開図	縮尺	図 示
市道 三峰川右岸土地改良幹線				
伊那市 美郷				
市長		課長	照査	設計
伊那市役所				
設計会社	管理技術者			
	照査技術者			
測量会社	主任技術者			
調査会社	主任技術者			