
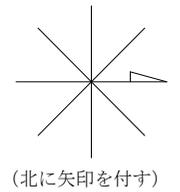


(平成19年度)

施設の配置図	縮尺	1 / 1 5 0 0	学校名	高遠小学校	調査番号	(都道府県)	(市町村)	(学 校)	整理番号
		0				15	30	45m	


- 凡 例
- 建 物
- Ⓜ 未とりこわし建物
  - Ⓢ 危 険 建 物
  - Ⓝ 借 用 建 物
  - Ⓢ 屋外教育環境整備事業によるもの
- 建物以外の工作物
- Ⓜ 自転車置場
  - Ⓢ 倉 庫
  - Ⓝ 吹き抜けの渡り廊下
  - Ⓢ 温 室
  - Ⓝ 相 撲 場
  - Ⓢ 簡易な小規模構造物
  - Ⓝ 社会体育施設
  - Ⓢ 動物小屋

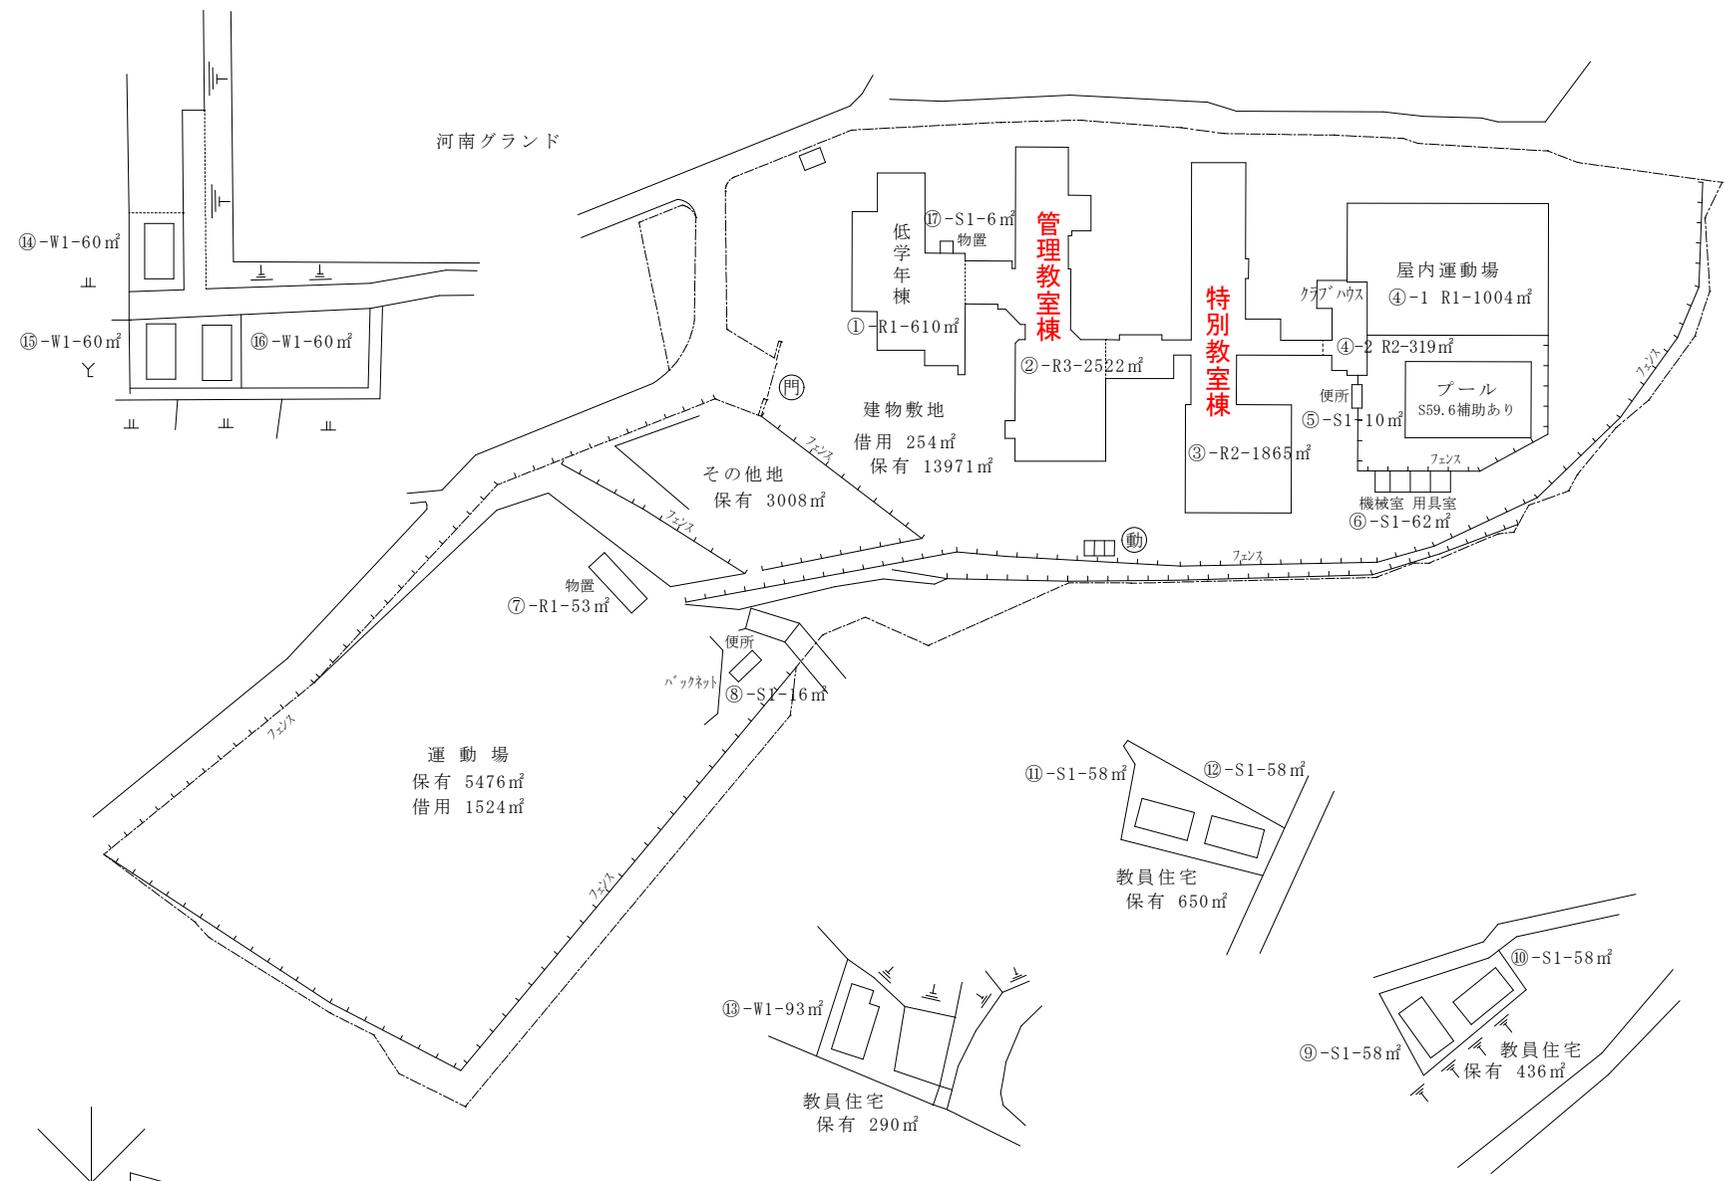

(平成19年度)


平面図	縮尺	1/500	0 5 10 15m	学校名	高遠小学校	調査番号	(都道府県)	(市町村)	(学校)	整理番号
						202090901				

② 1階

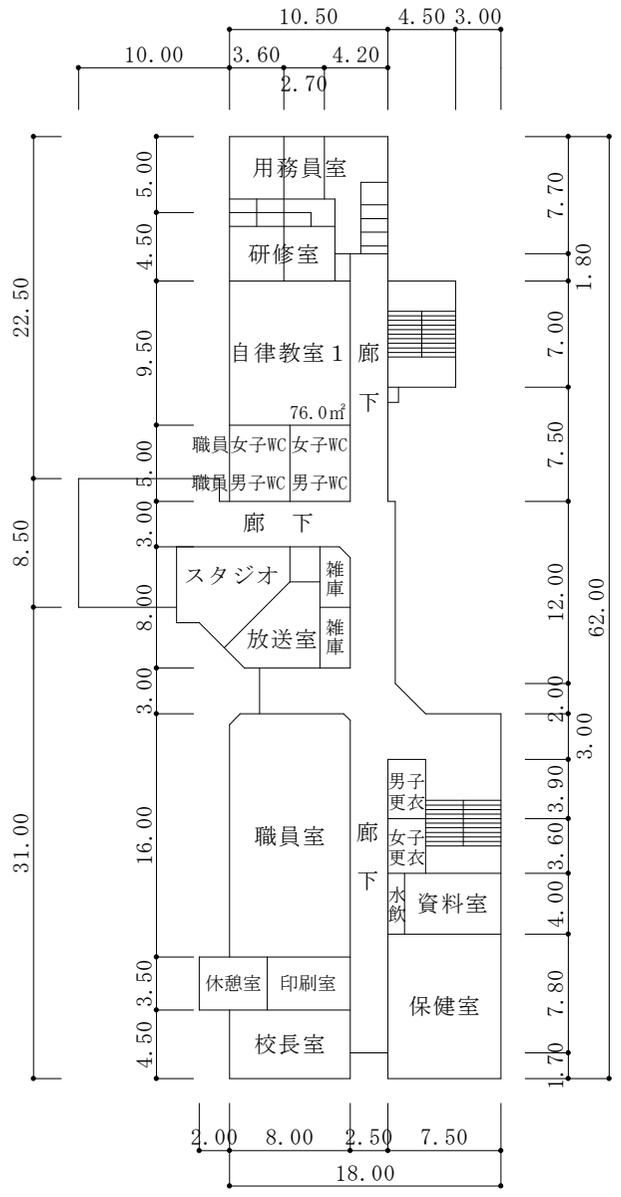


管理教室棟 (R)

② 2階

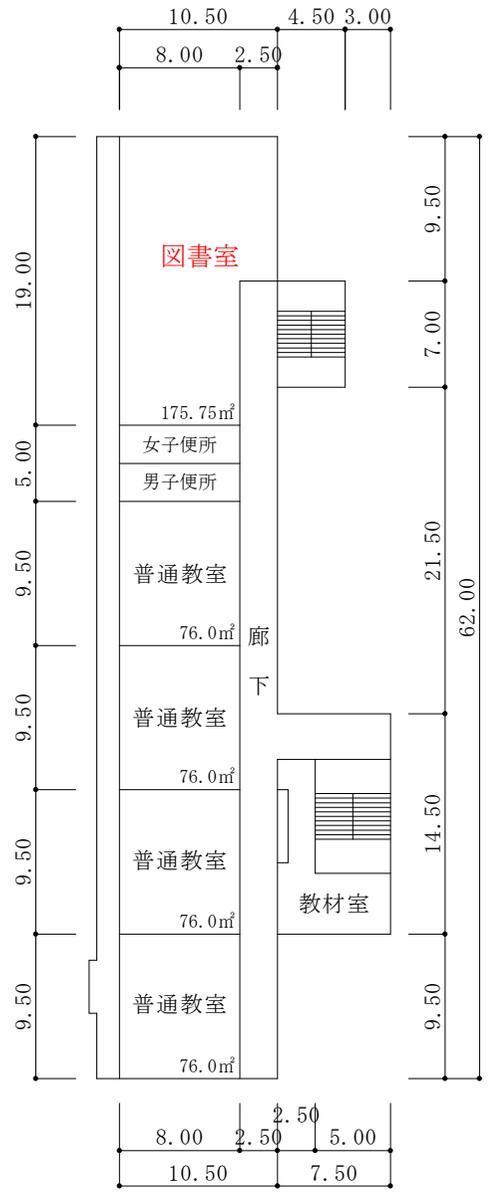


管理教室棟 (R)

② 3階

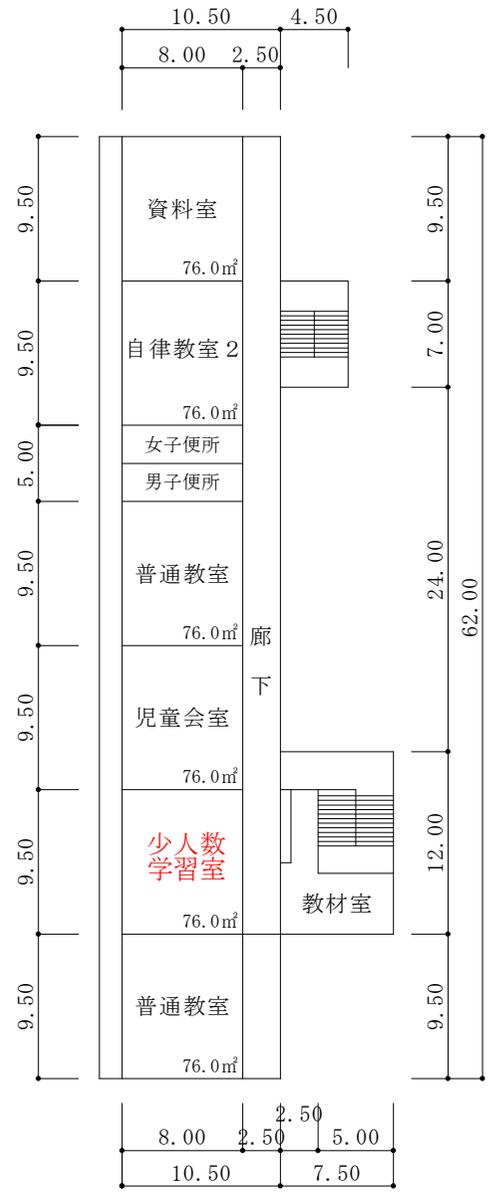


管理教室棟 (R)

(平成19年度)

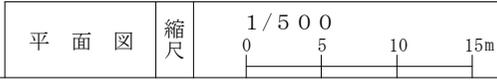

学校名	高遠小学校
調査番号	202090901
整理番号	

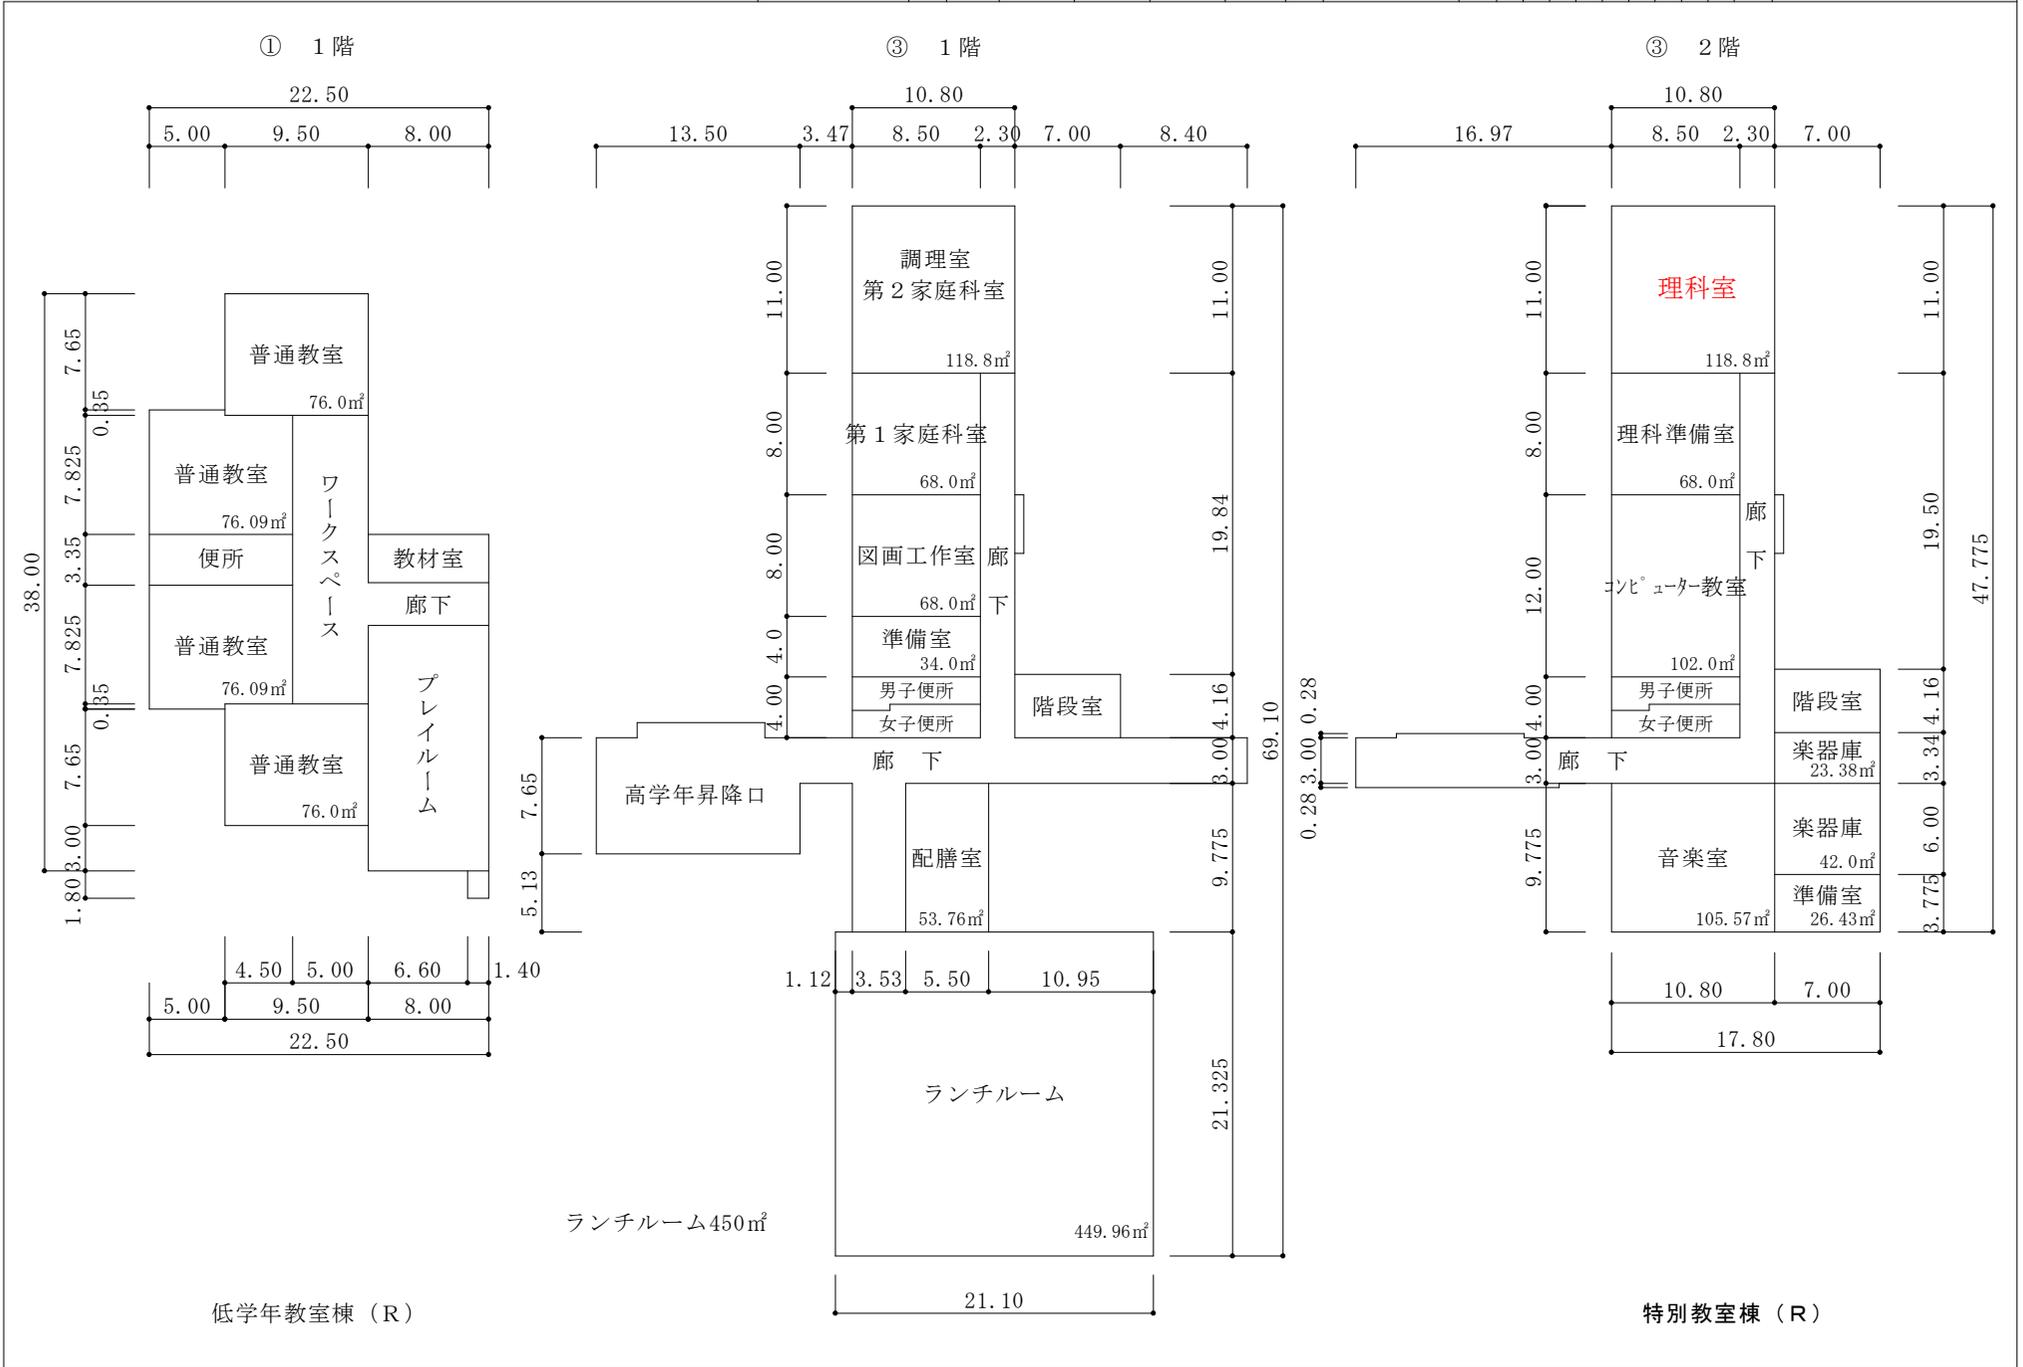

(平成19年度)

施設の配置図	縮尺	1/1500	0	15	30	45m	学校名	高遠北小学校	調査番号	202090902	(都道府県)	(市町村)	(学校)	整理番号
--------	----	--------	---	----	----	-----	-----	--------	------	-----------	--------	-------	------	------



凡 例

建 物

- ⊕ 未とりこわし建物
- ⊖ 危険建物
- 借 借用建物
- ⊖ 屋外 屋外教育環境整備事業によるもの

建物以外の工作物


- ⊕ 自転車置場
- 倉 倉庫
- 吹 吹き抜けの渡り廊下
- 温 温室
- 撲 相撲場
- 簡 簡易な小規模構造物
- 社 社会体育施設
- 社 動物小屋

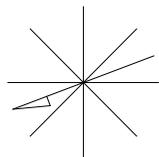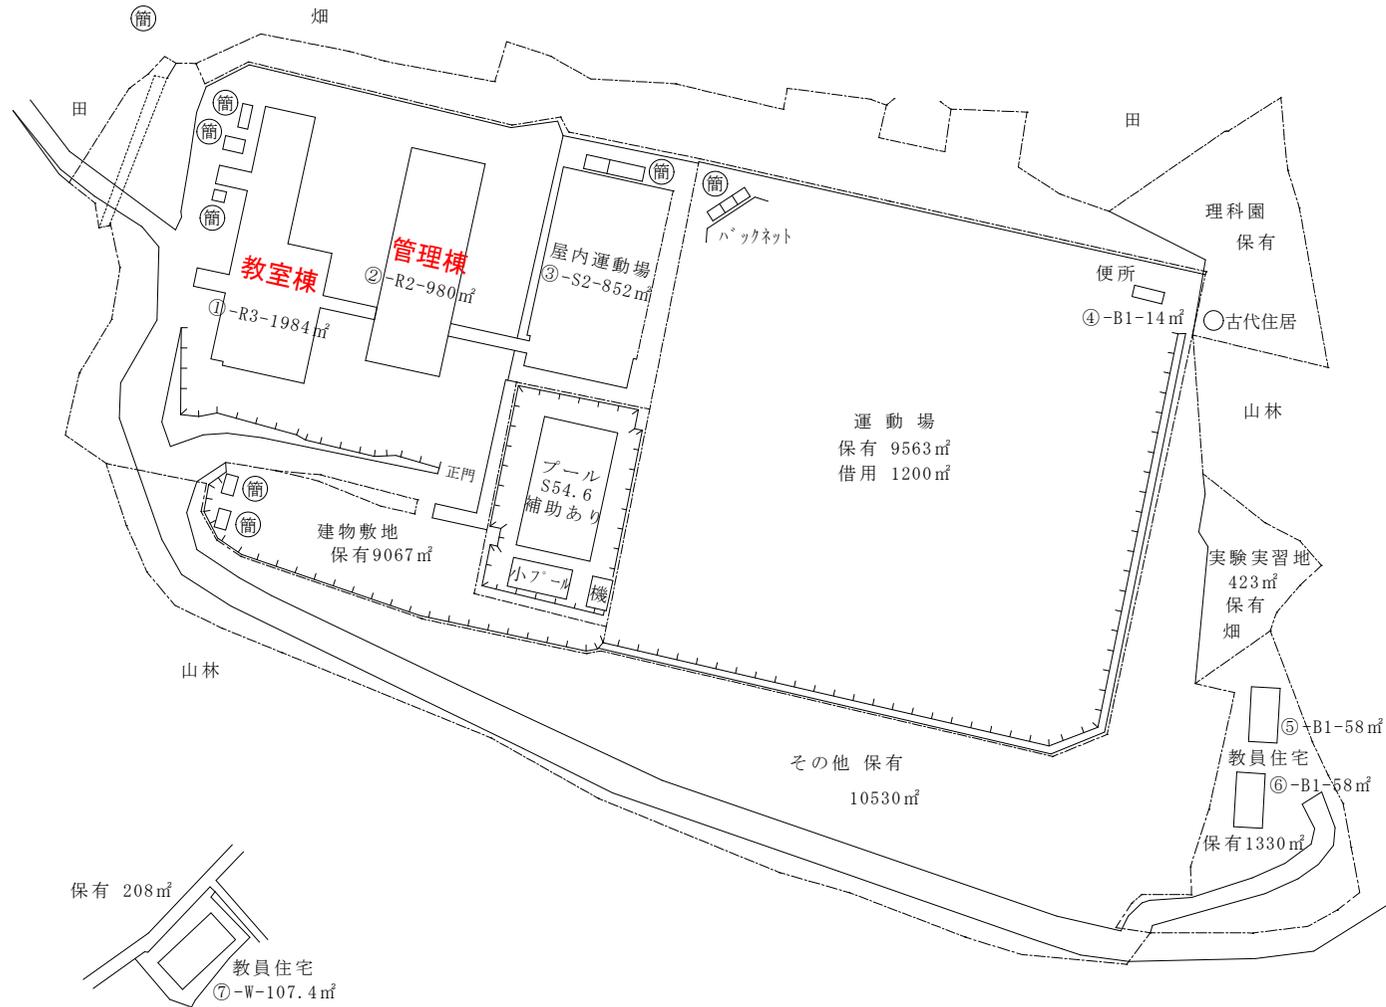


(北に矢印を付す)

(平成19年度)


平面図	縮尺	1/500				学校名	高遠北小学校	調査番号	20	20	90	90	2	整理番号
		0	5	10	15m									

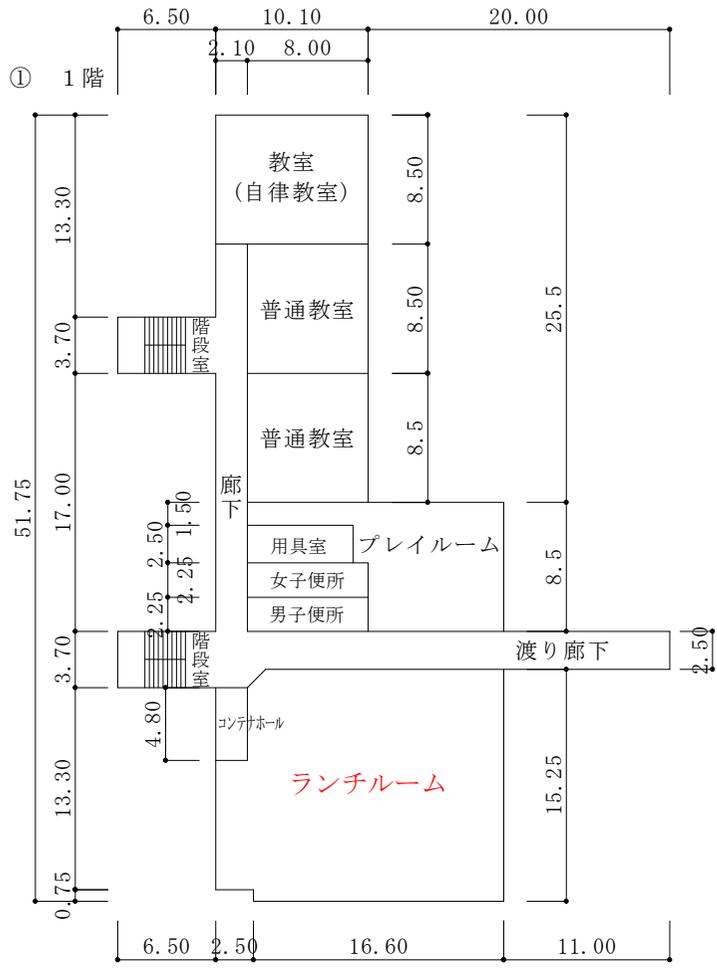

教室棟 (R)

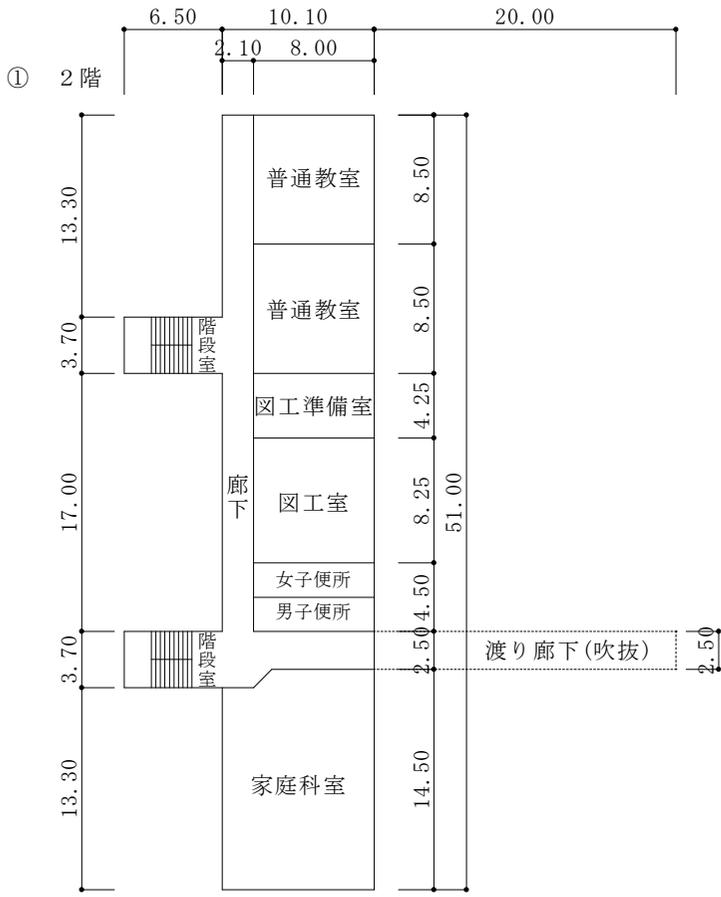


教室棟 (R)

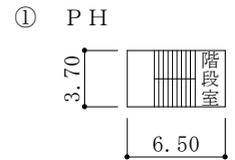


教室棟 (R)

(平成19年度)







平面図	縮尺	1/500				学校名	高遠北小学校	調査番号	都道府県	市町村	学校	整理番号
		0	5	10	15m				20	20	90	

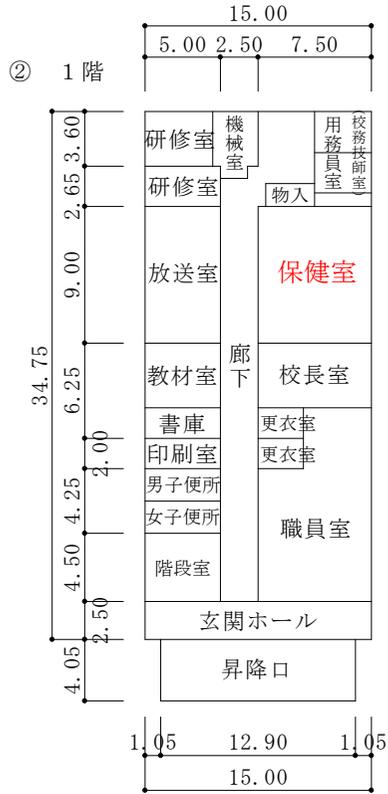

管理棟 (R)

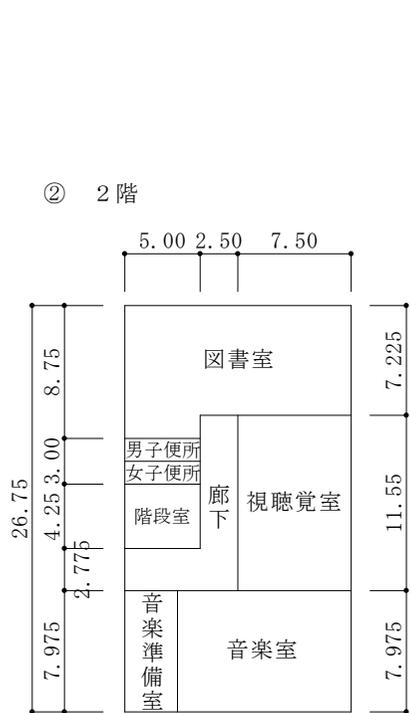

管理棟 (R)

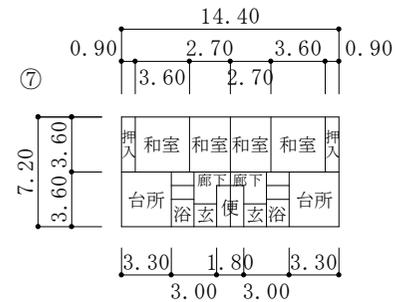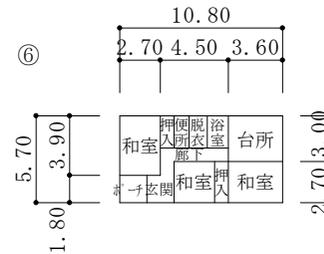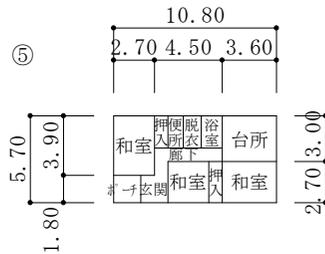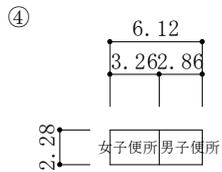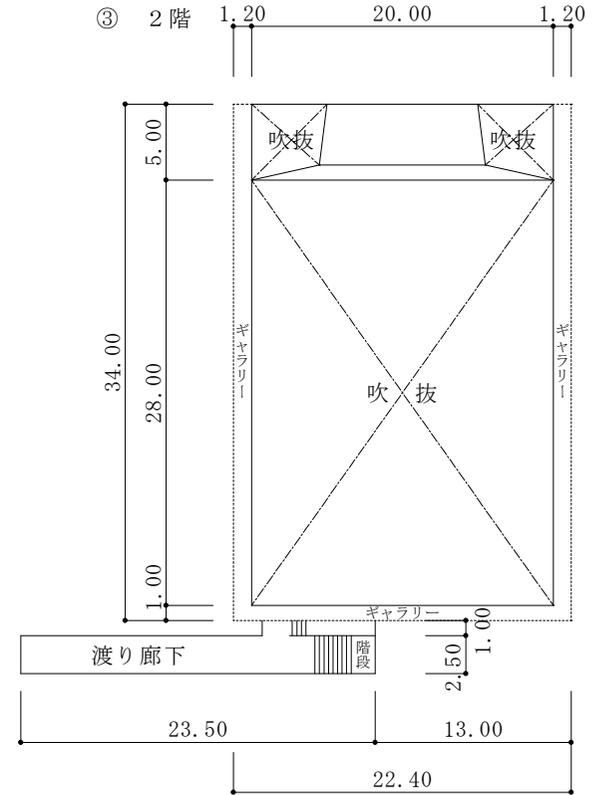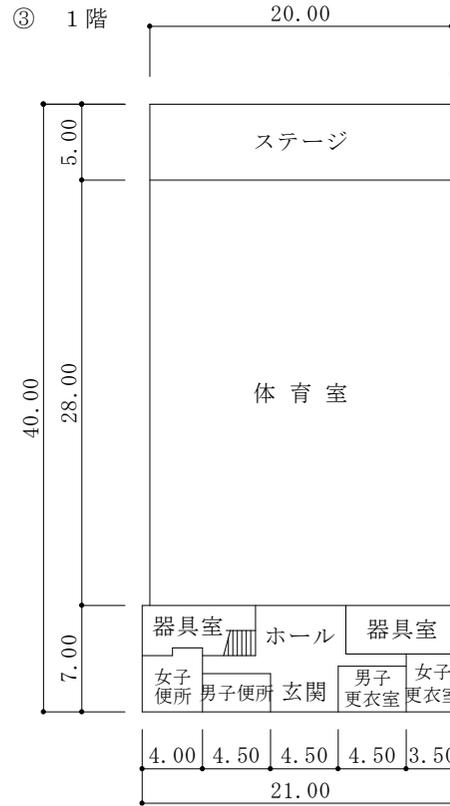

(平成19年度)

施設の配置図	縮尺	1/1000			学校名	長谷小学校	調査番号	都道府県	(市町村)	(学 校)	整理番号
		0	10	20							


凡 例

建 物

- ⊖ 未とりこわし建物
- ⊖ 危 険 建 物
- ⊖ 借 用 建 物
- ⊖ 屋外 屋外教育環境整備事業によるもの

建物以外の工作物

- ⊖ 自 自転車置場
- ⊖ 倉 庫
- ⊖ 吹 吹き抜けの渡り廊下
- ⊖ 温 温 室
- ⊖ 撲 相 撲 場
- ⊖ 簡 簡易な小規模構造物
- ⊖ 社 社会体育施設
- ⊖ 動 動物小屋

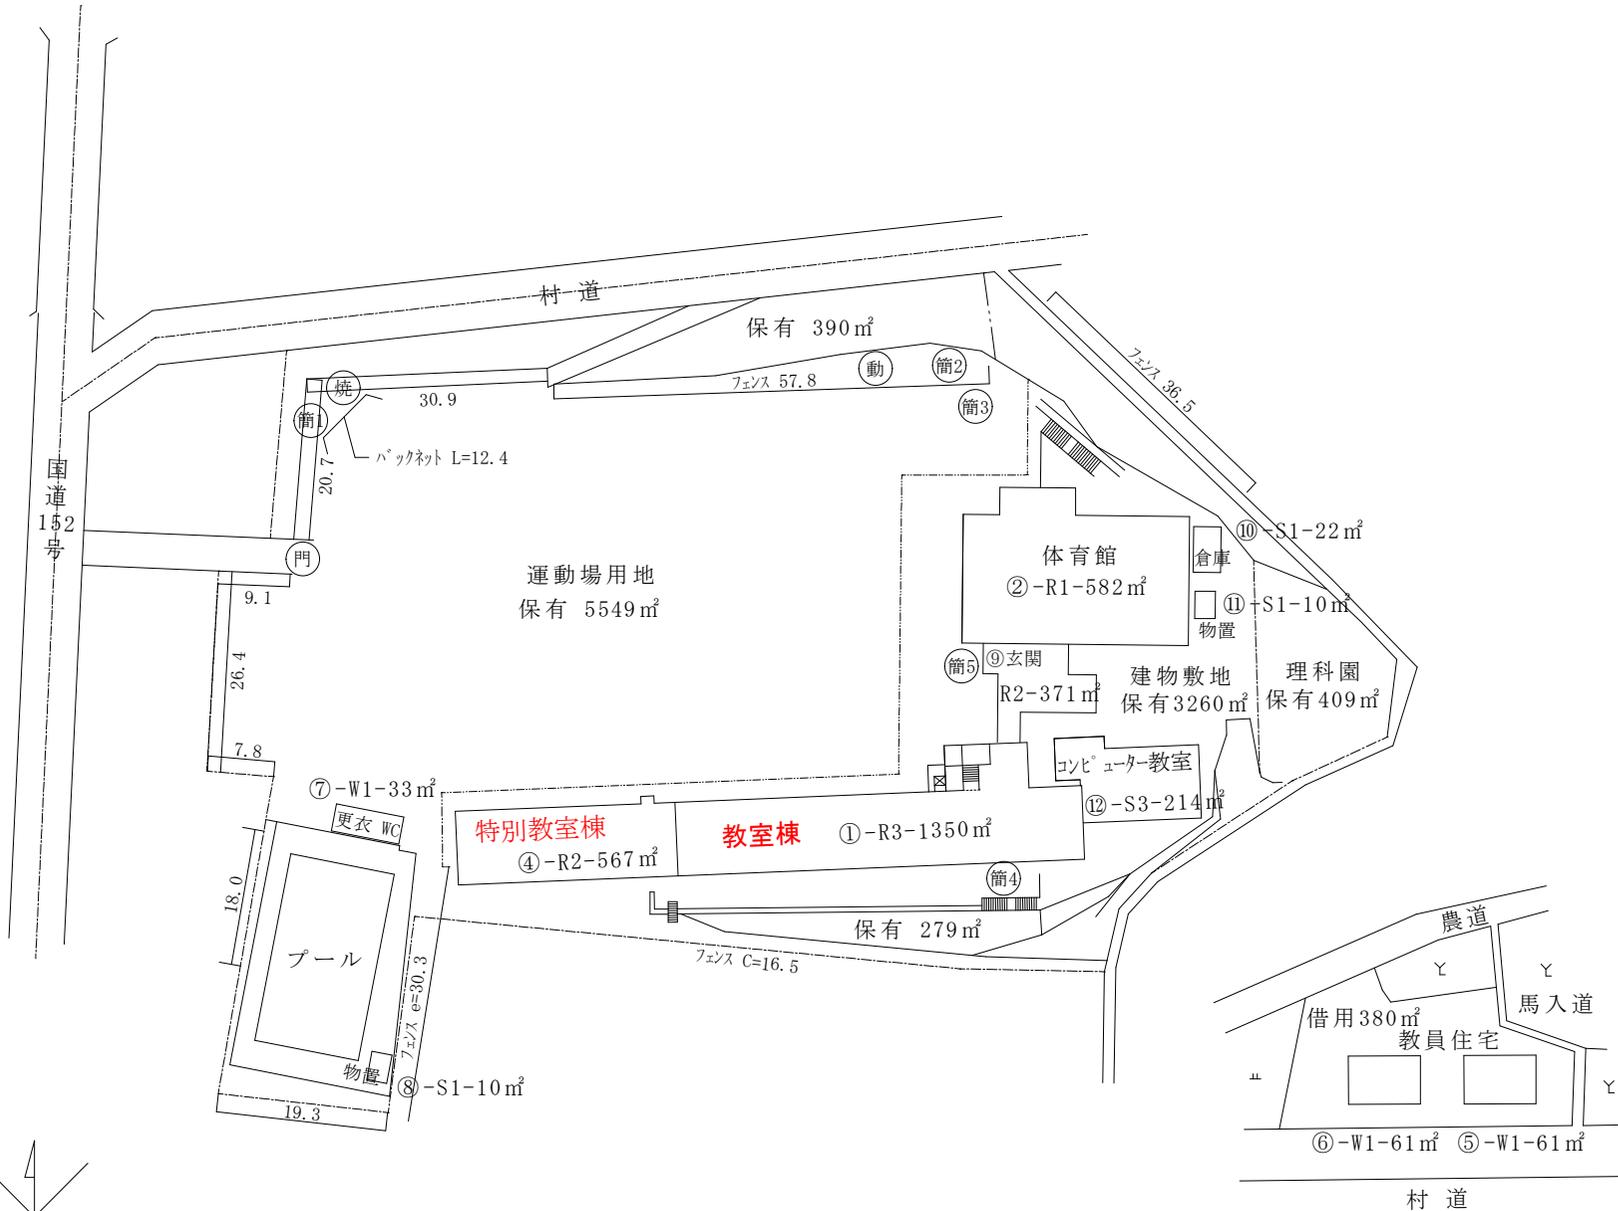

(平成19年度)

平面図	縮尺	1/500	学校名	長谷小 学校	調査番号	都道府県	(市町村)	(学校)	整理番号
		0 5 10 15m			202090963				

