



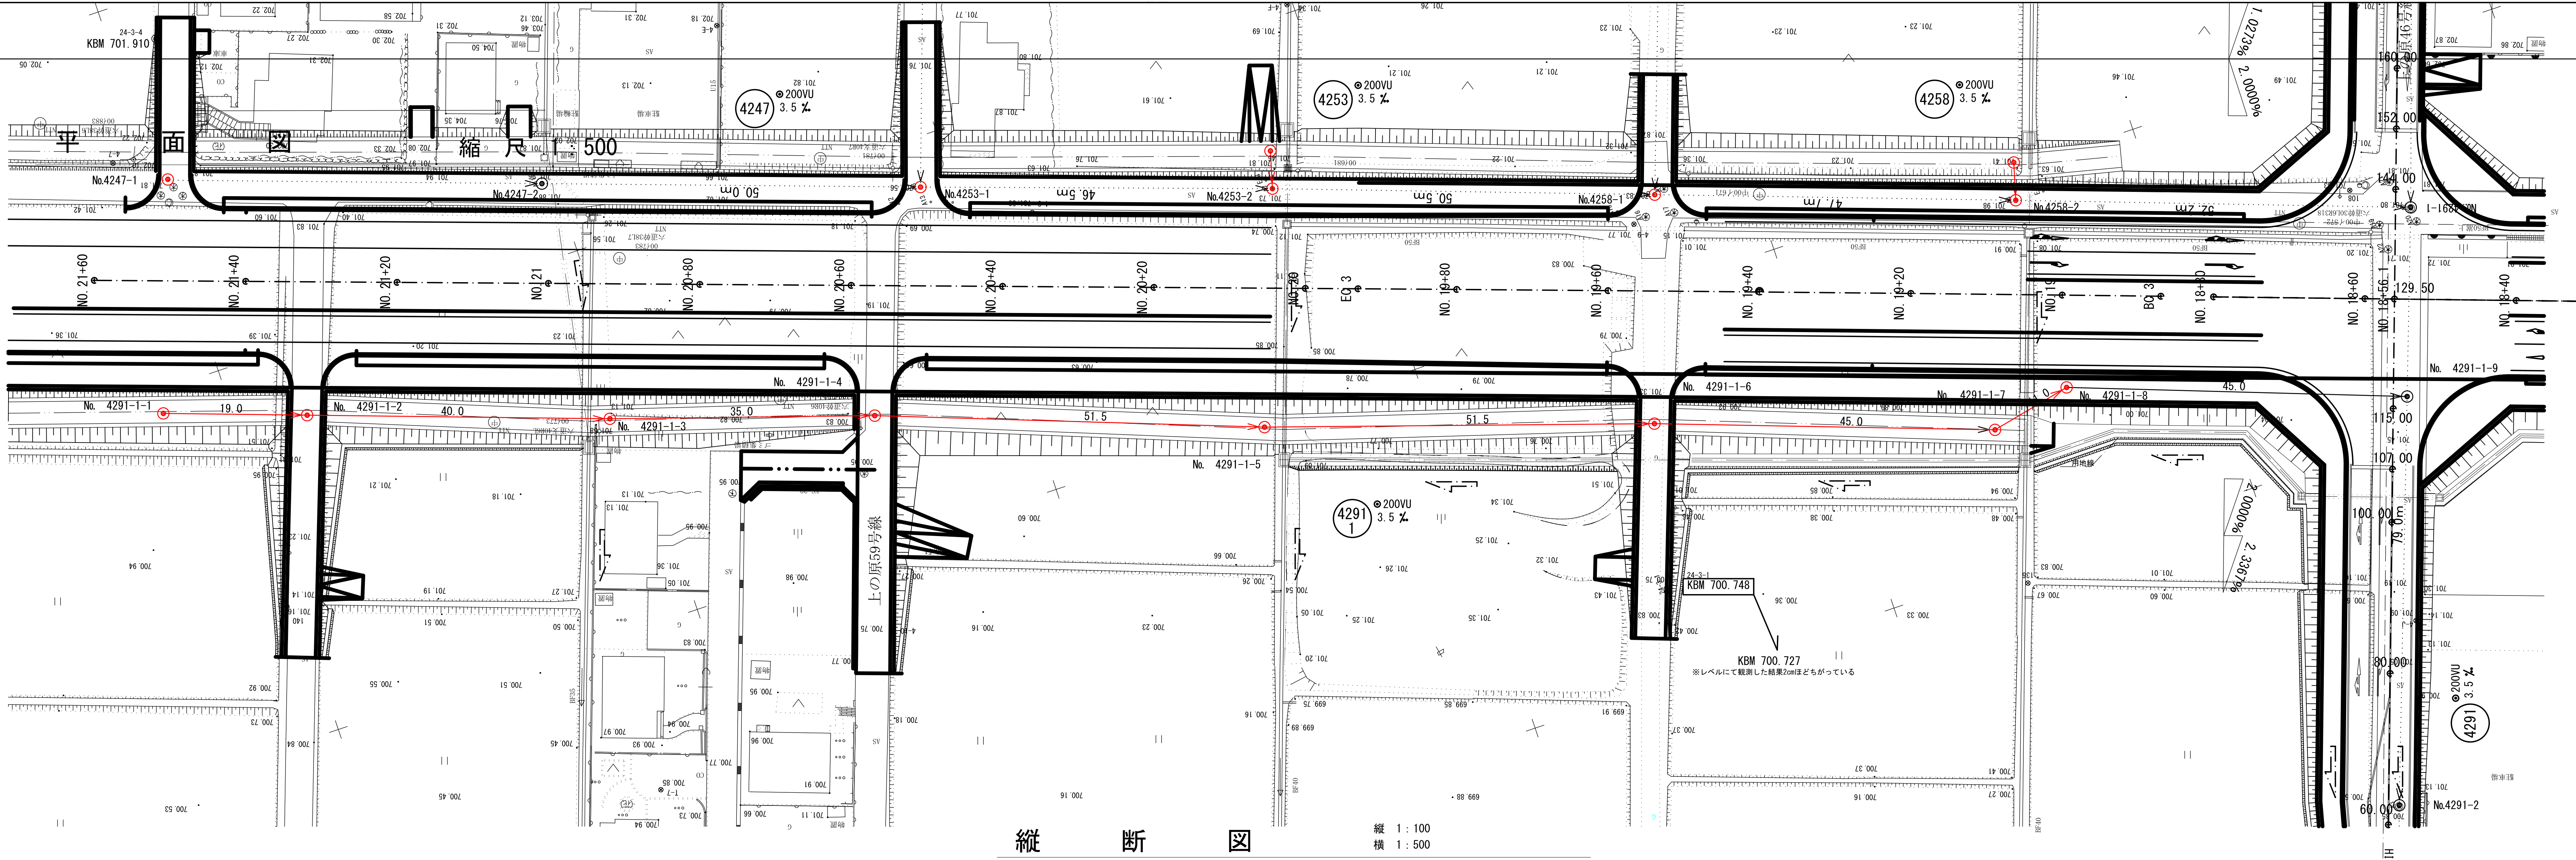

縦断図

縦 1 : 100
横 1 : 500

※ () は暫定高さに関係するもの

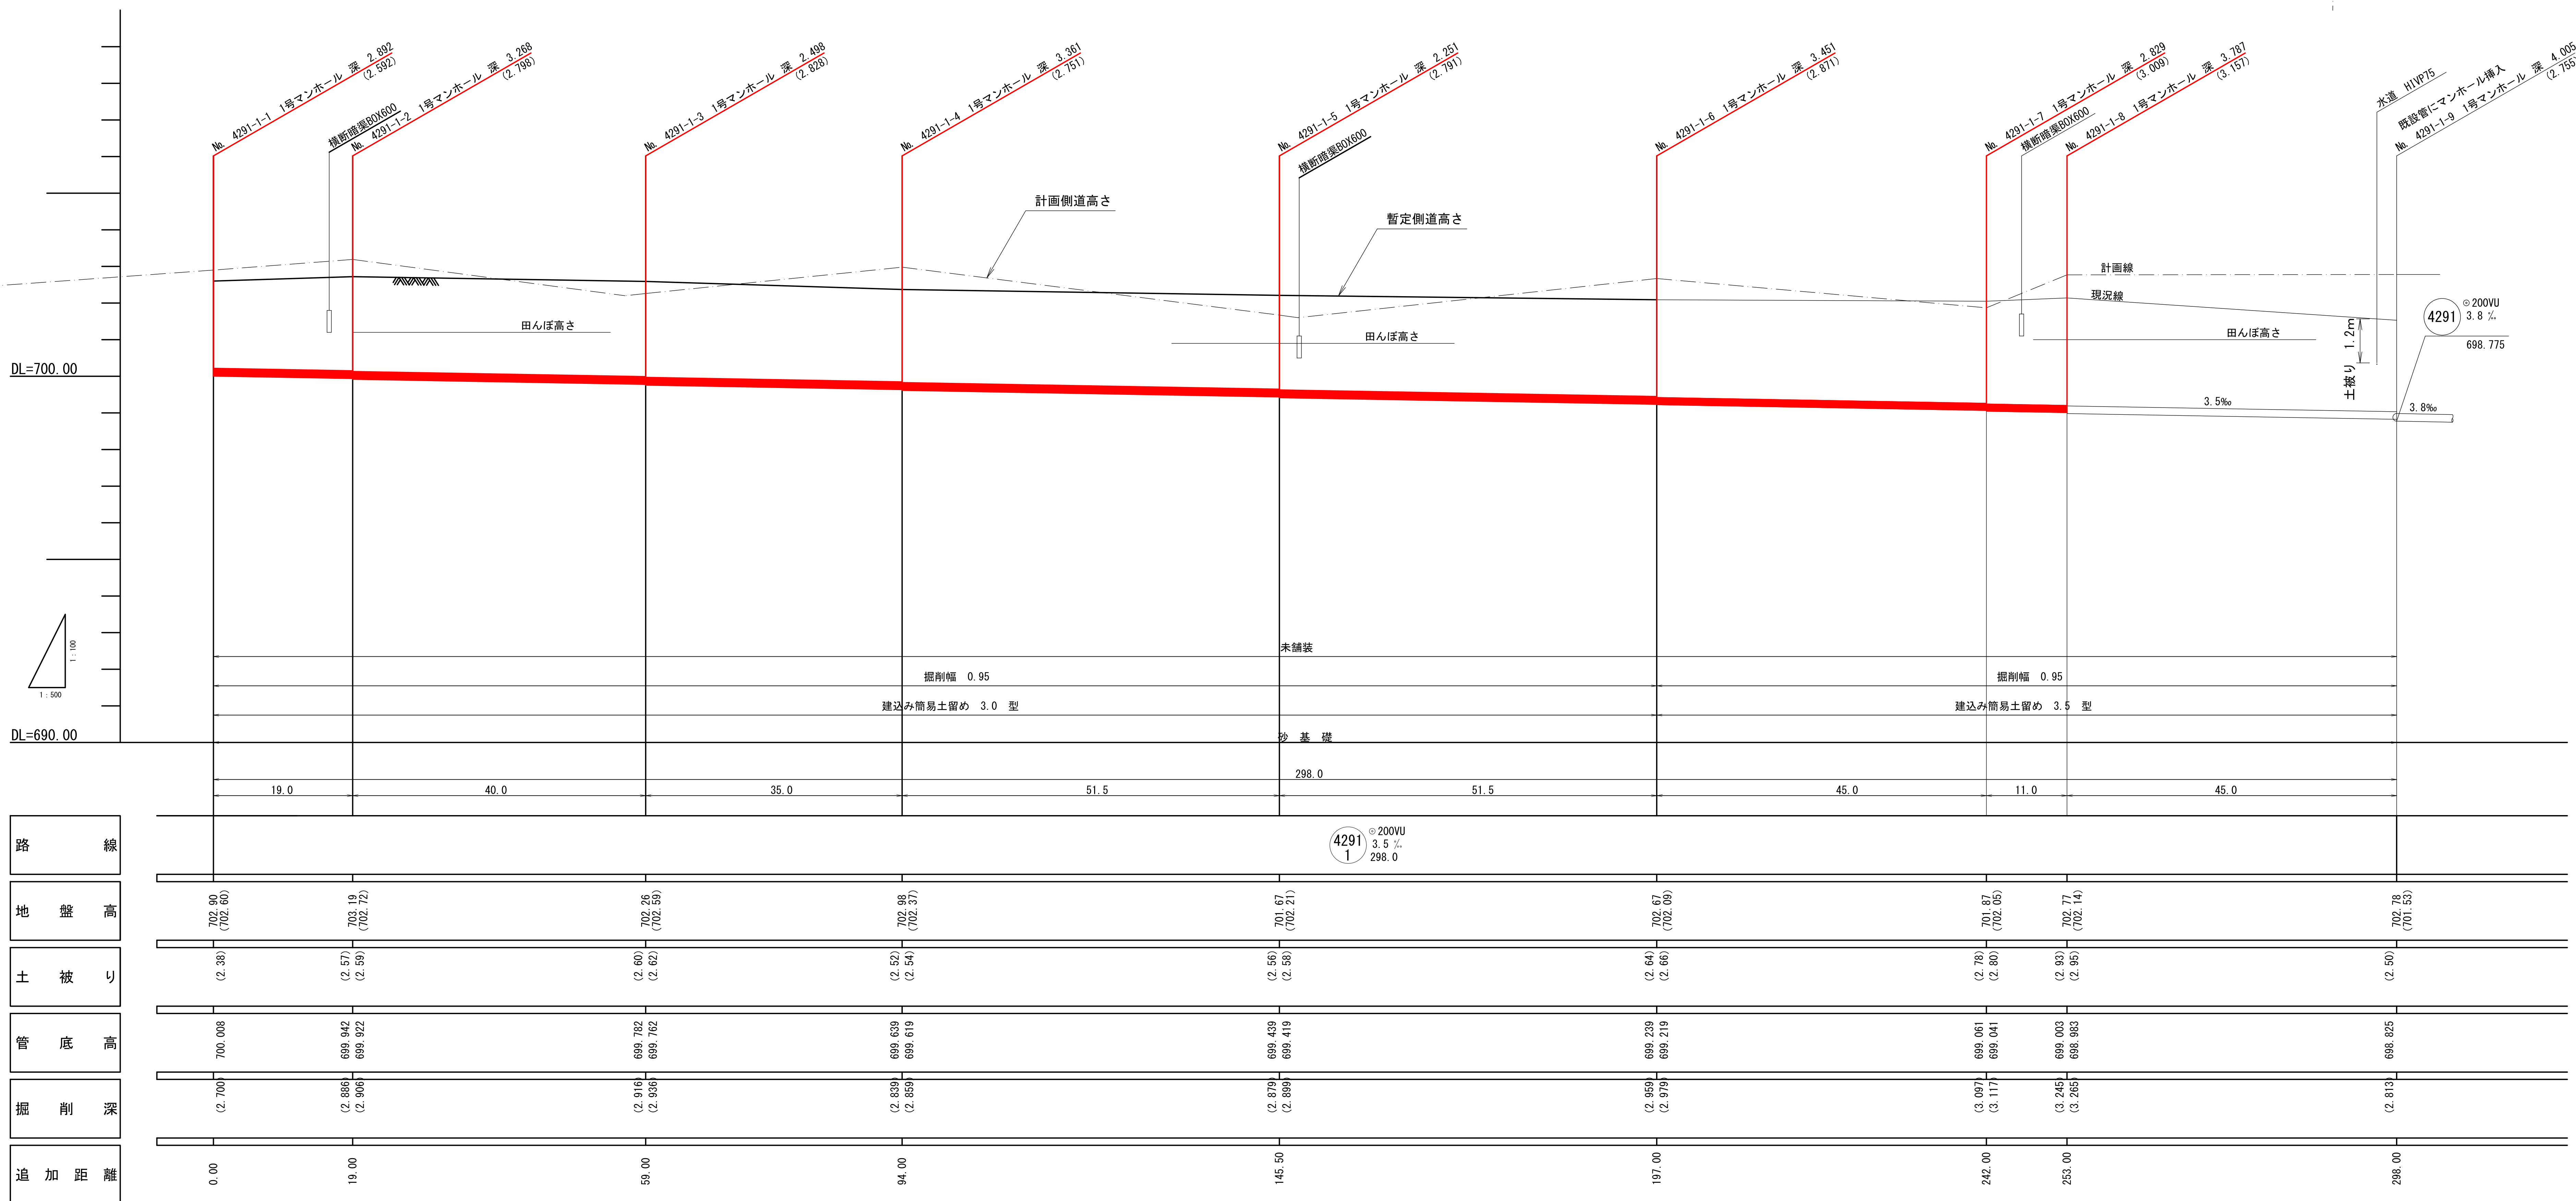


路 線
地 盤 高
土 被 り
管 底 高
掘 削 深
追 加 距 離



路 線 番 号			
4291 1			

令和 7 年 度			
施 工 場 所	伊那市 前原区・上牧区		
工 事 名	令和7年度 153号バイパス道路改良関連 下水道補償工事（前原・上牧）		
図 名	平面図・縦断面図・横断面図		
市 長	課 長	図面	1
副 市 長	設 計 者	番号	
伊 那 市 役 所			

平面図 縮尺 1:500

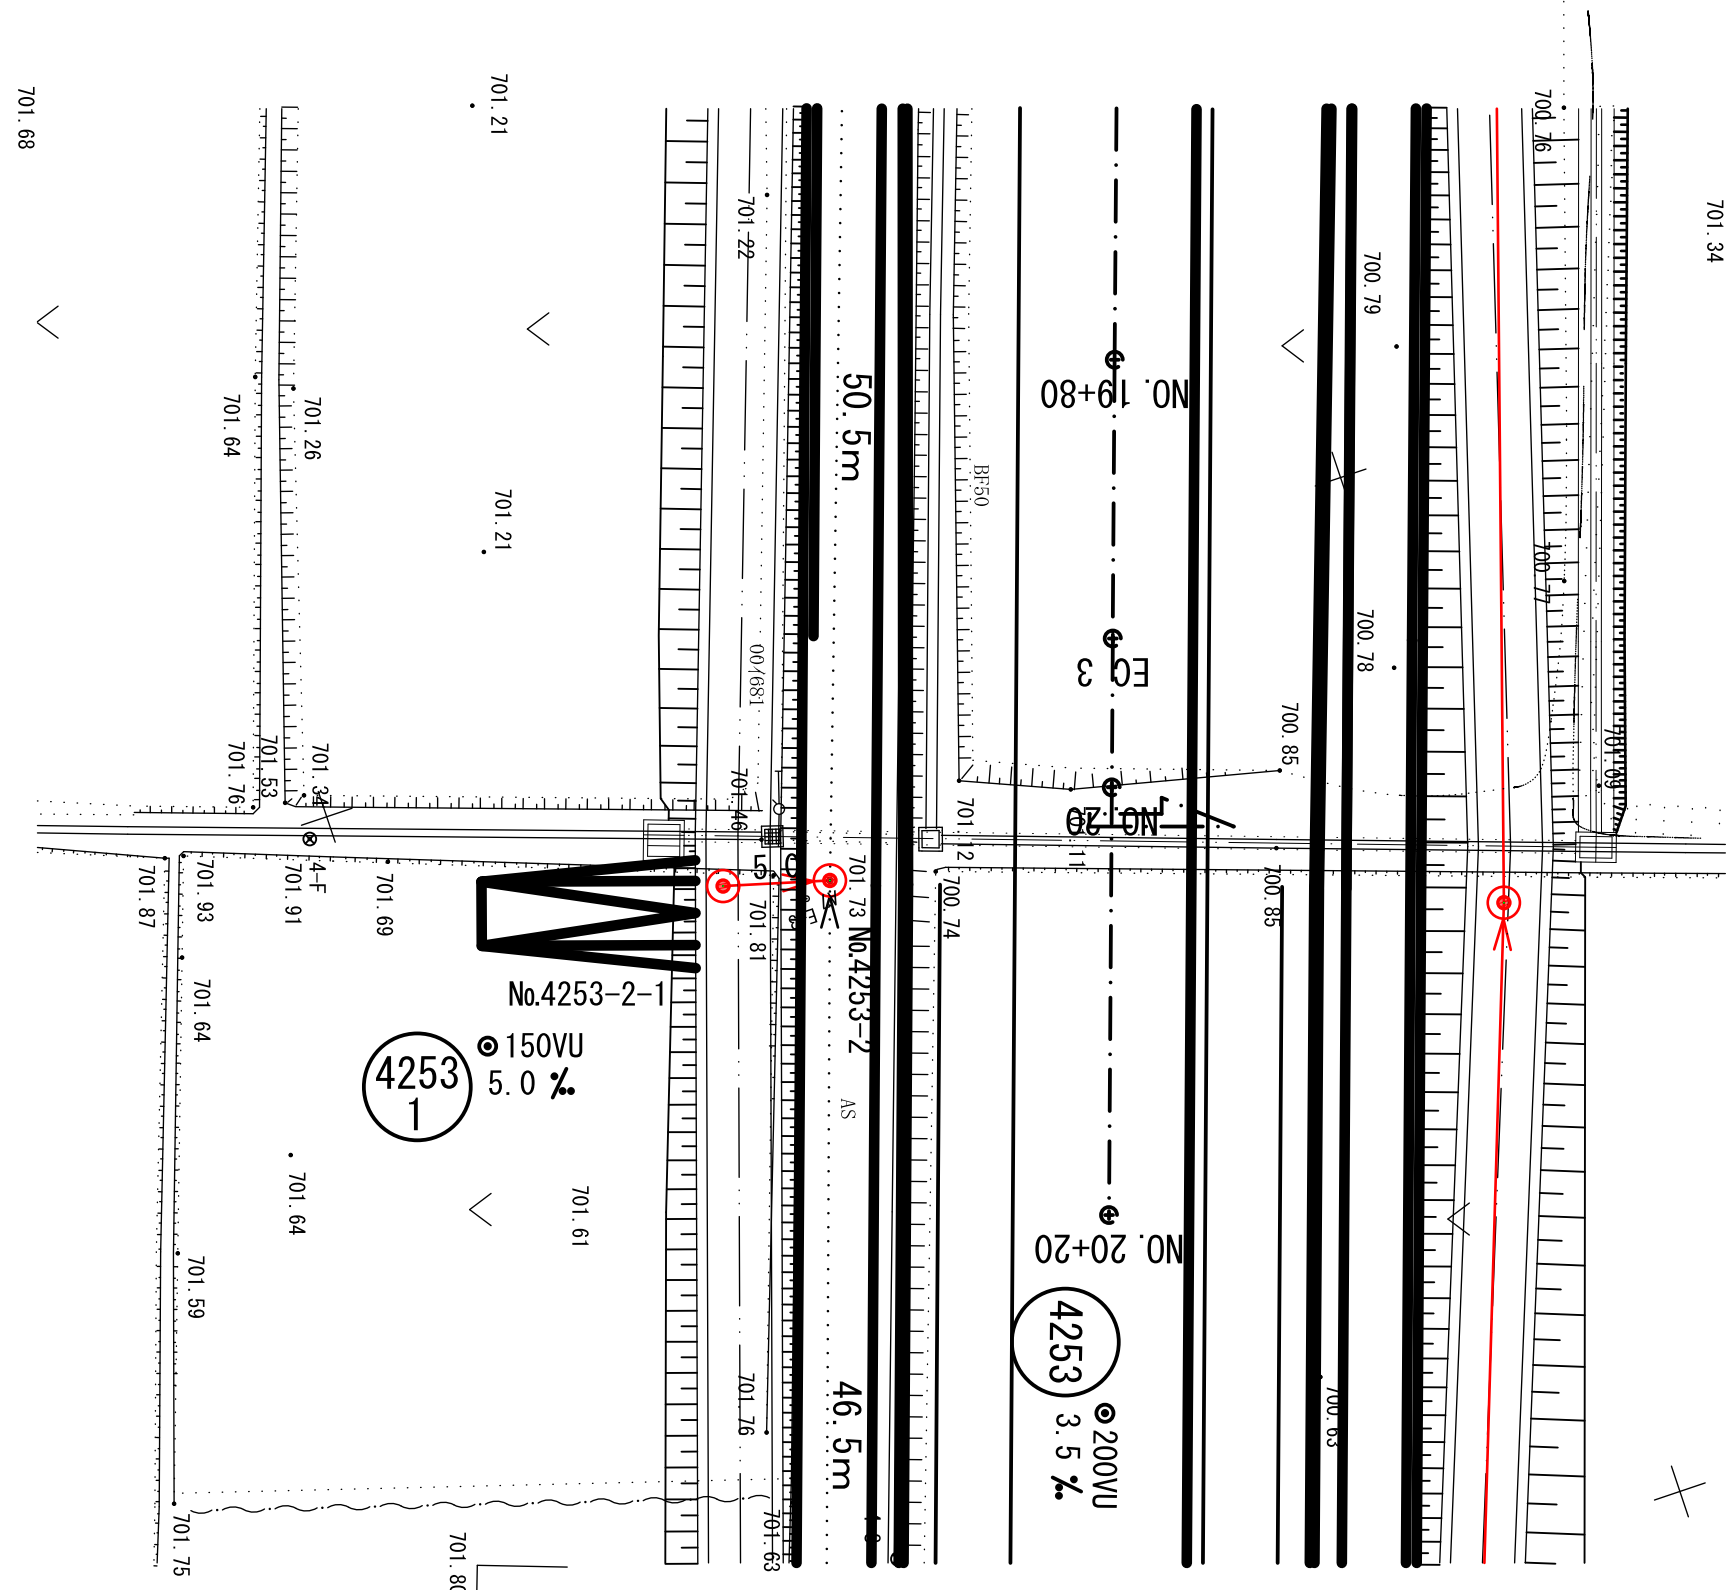


平面図 縮尺 1:500

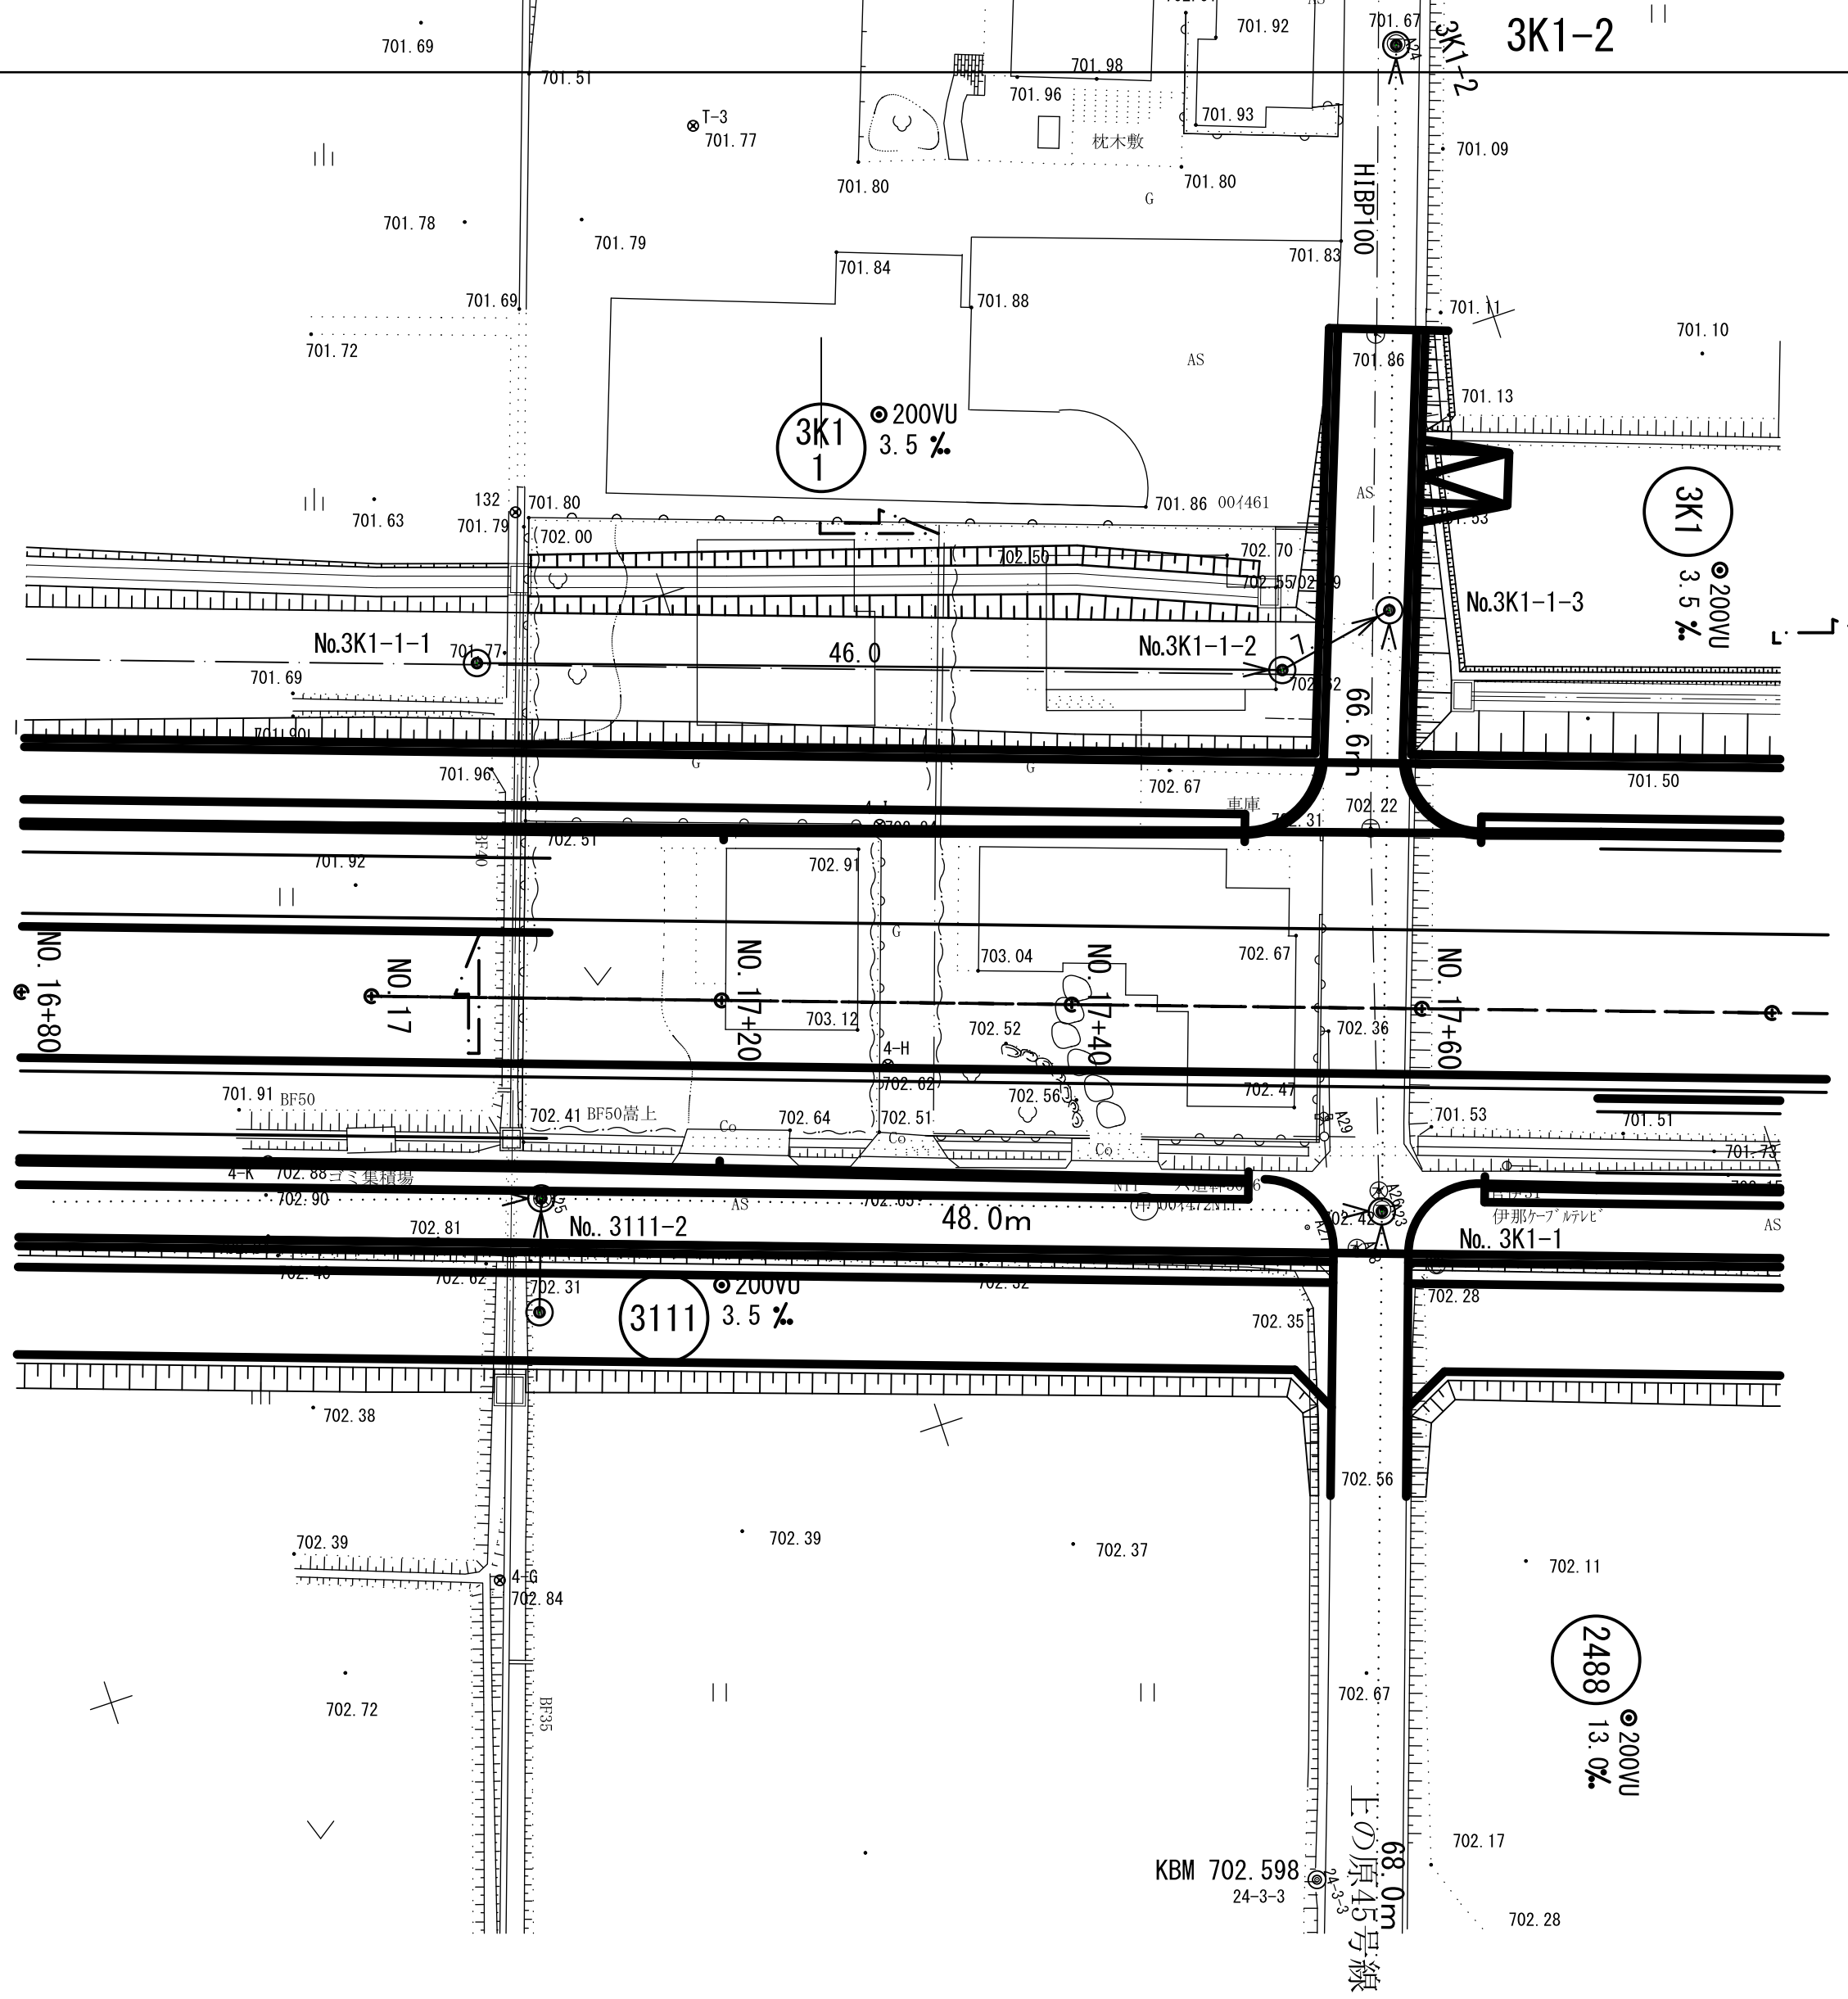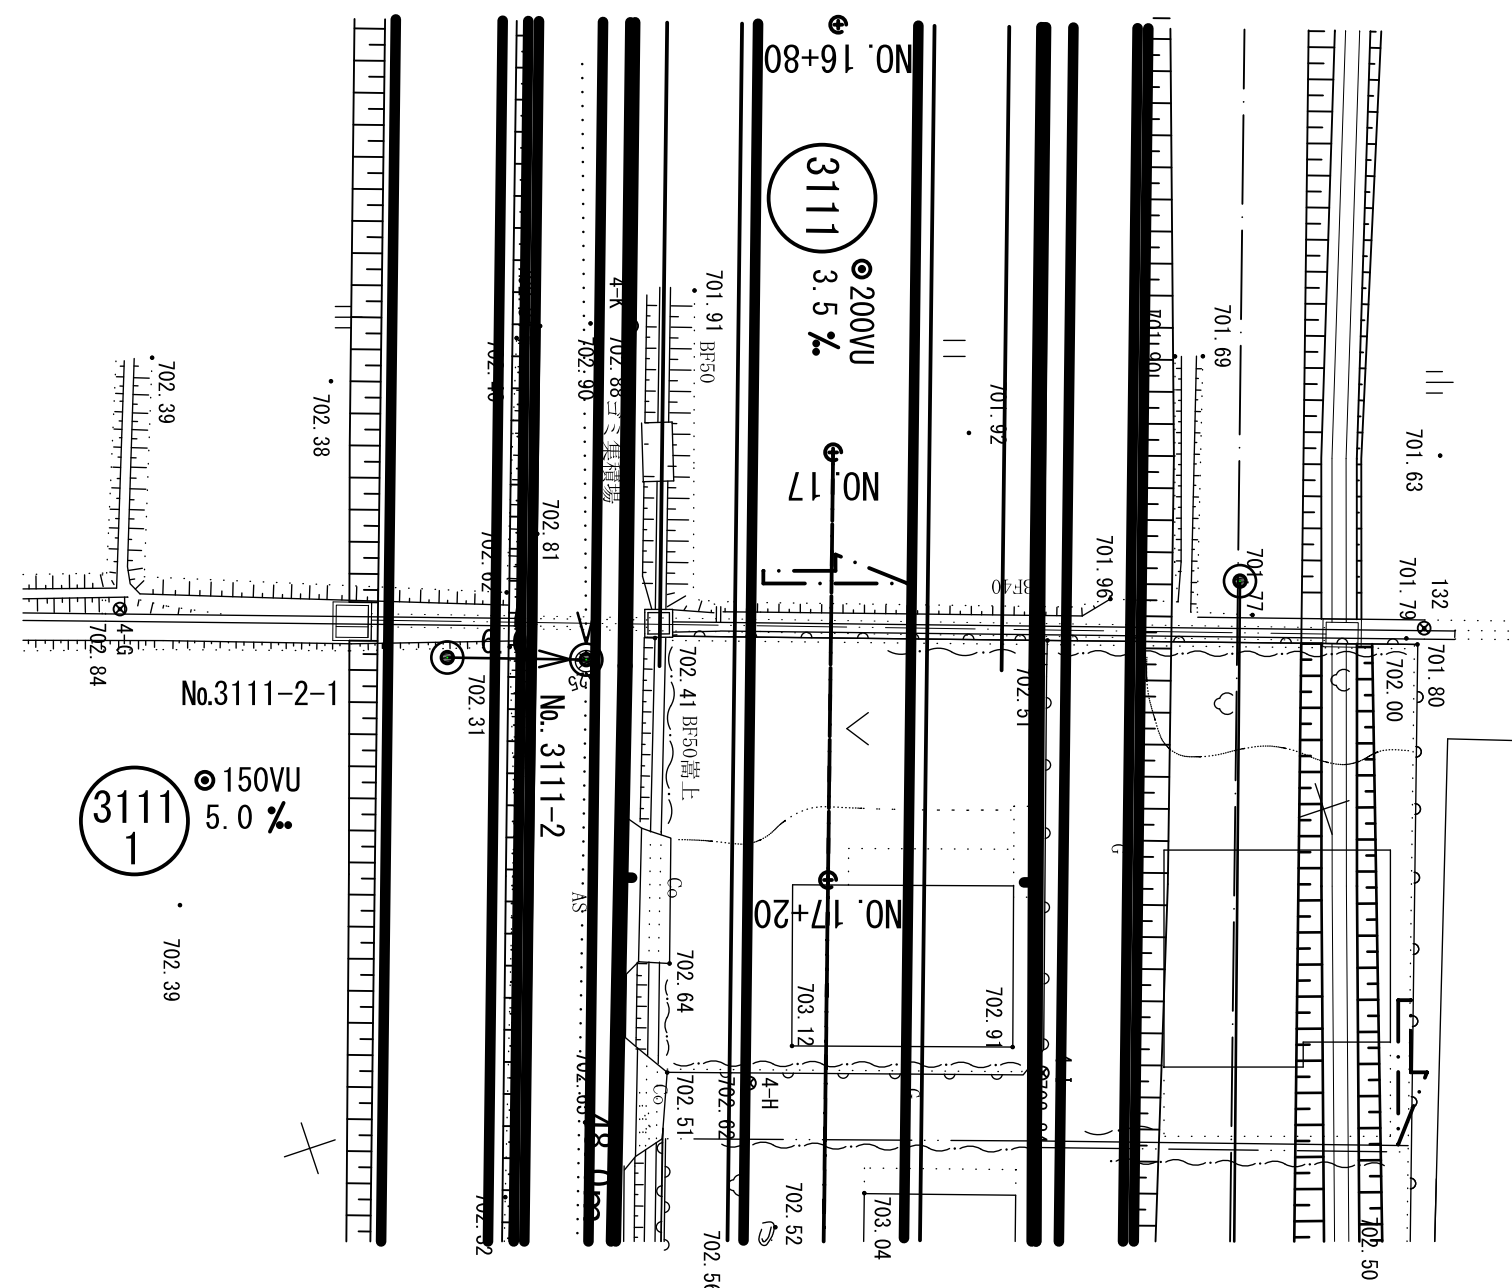

縦断図

縦 1:100
横 1:500

※ () は暫定高さに関係するもの

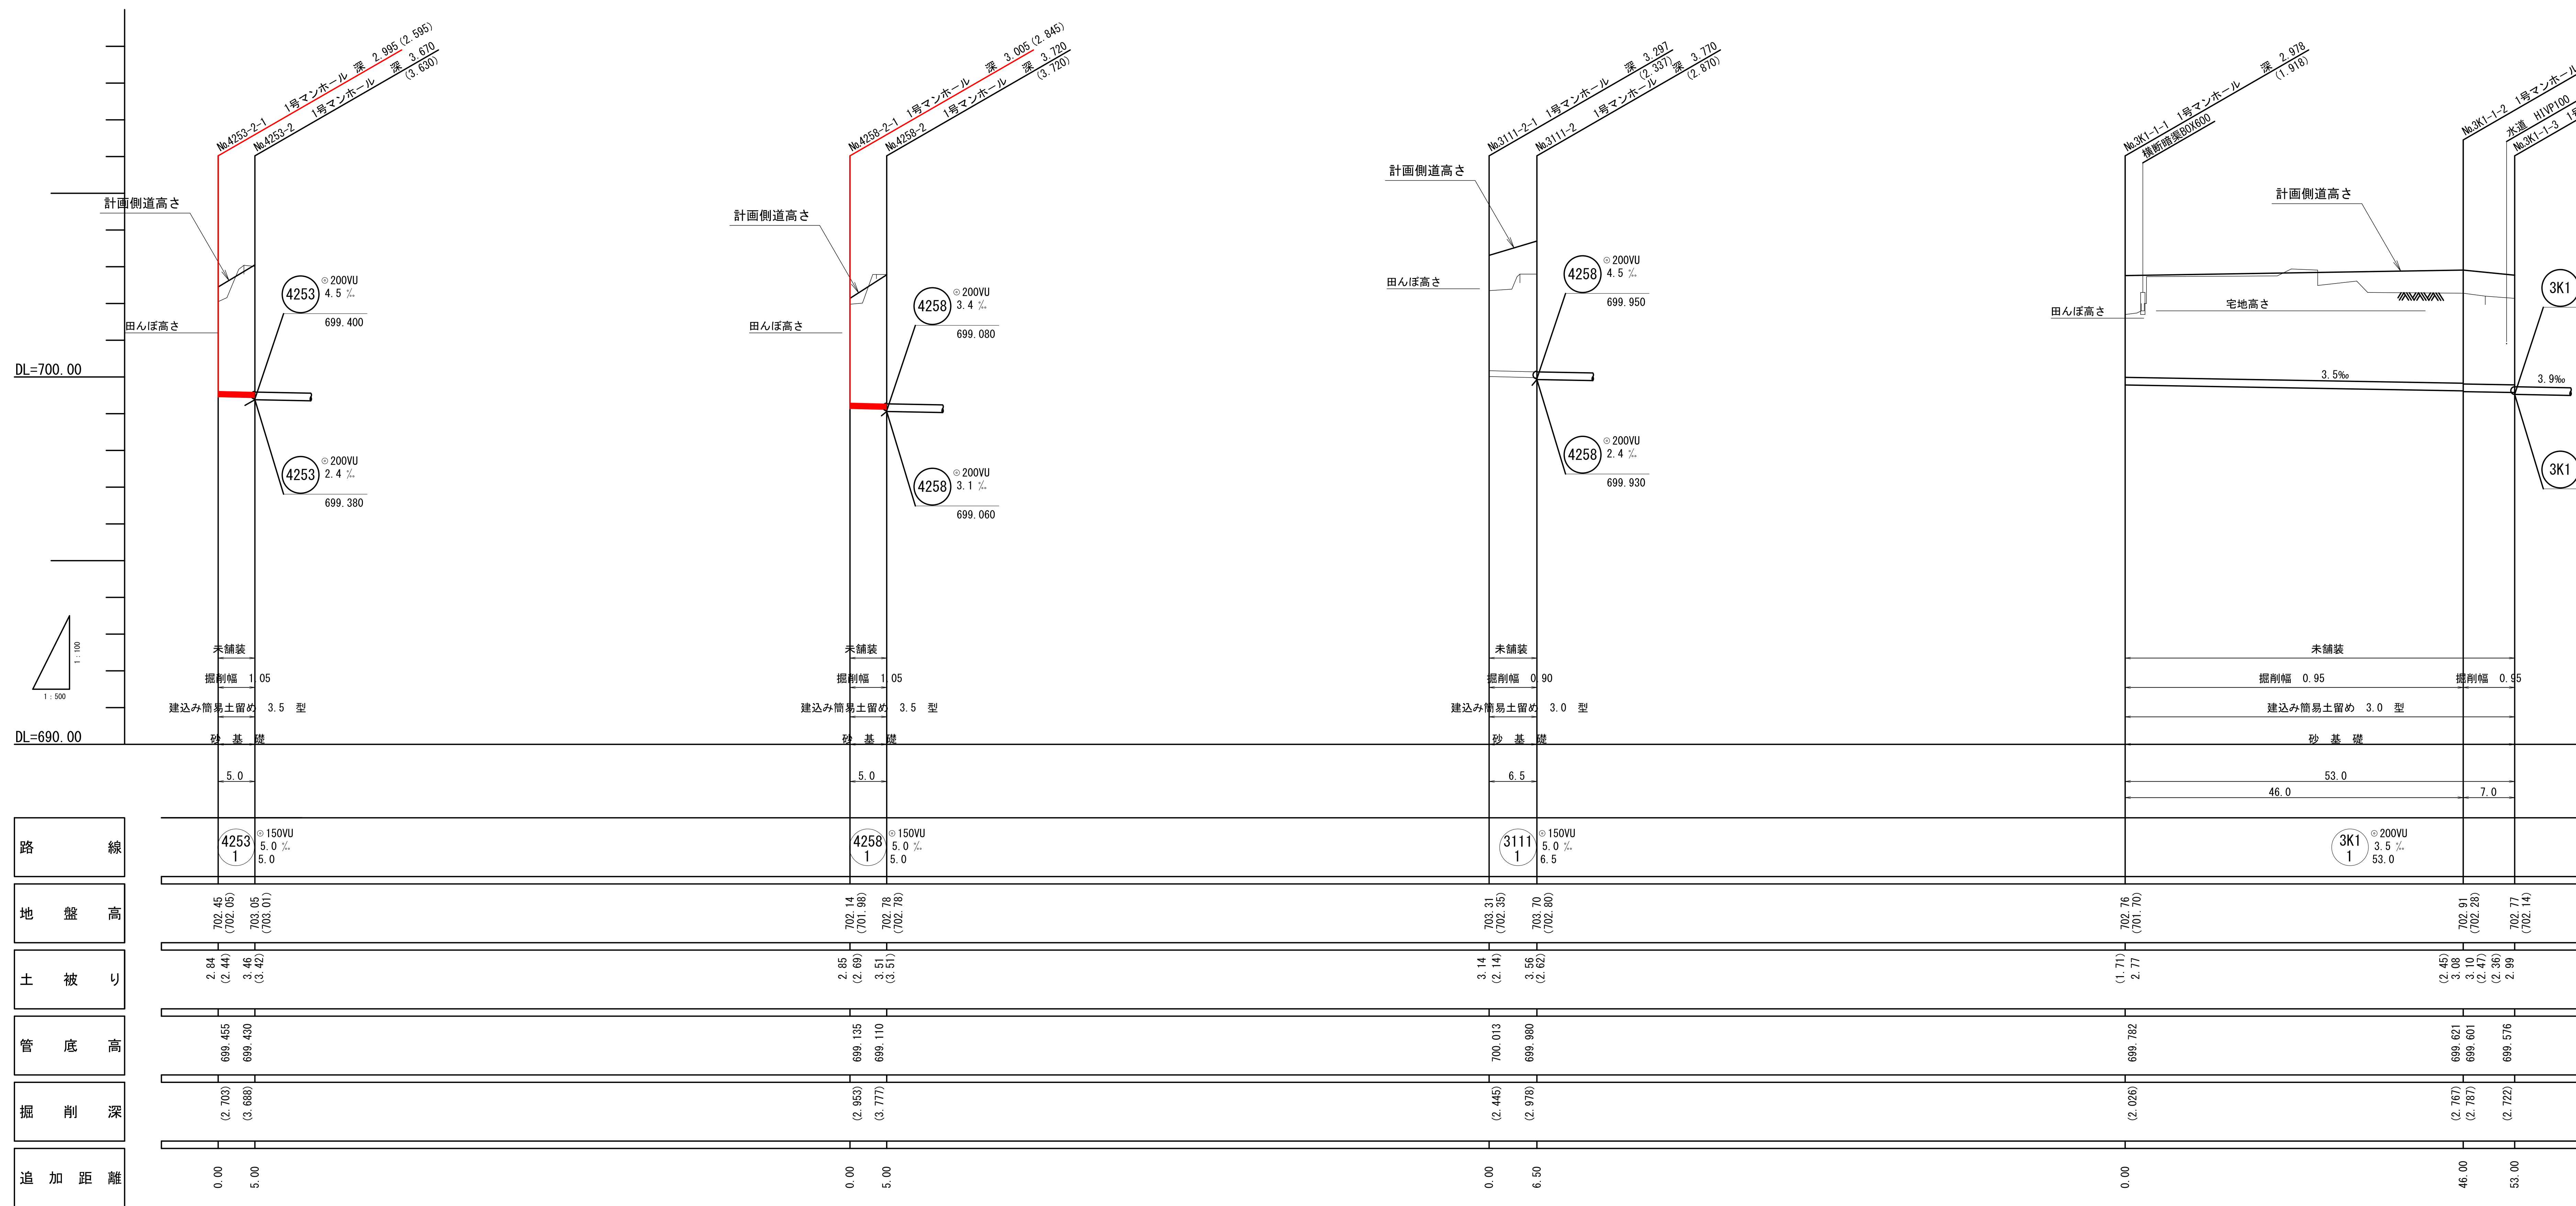

路線	4253 1	4258 1	3111 1	3K1 1
地盤高	702.45 (702.45) 702.45 (702.45)	702.14 (701.88) 702.78 (702.78)	703.31 (702.35) 703.75 (702.80)	702.76 (701.70)
土被り	2.84 (2.44) 3.46 (3.42)	2.85 (2.69) 3.51 (3.51)	3.14 (2.14) 3.58 (2.62)	(1.71) 2.77
管底高	699.455 699.430	699.155 699.110	700.013 699.980	699.782
掘削深	(2.702) (3.888)	(2.853) (3.777)	(2.445) (2.978)	(2.026)
追加距離	0.00 5.00	0.00 5.00	0.00 6.50	0.00 46.00 53.00

路線番号
4253 1
4258 1
3111 1
3K1 1

令和7年度			
施工場所	伊那市 前原区・上牧区		
工事名	令和7年度 153号バイパス道路改良関連 下水道補償工事 (前原・上牧)		
図名	平面図・縦断面図・横断面図		
市長	課長	図面	2
副市長	設計者	番号	
伊那市役所			