
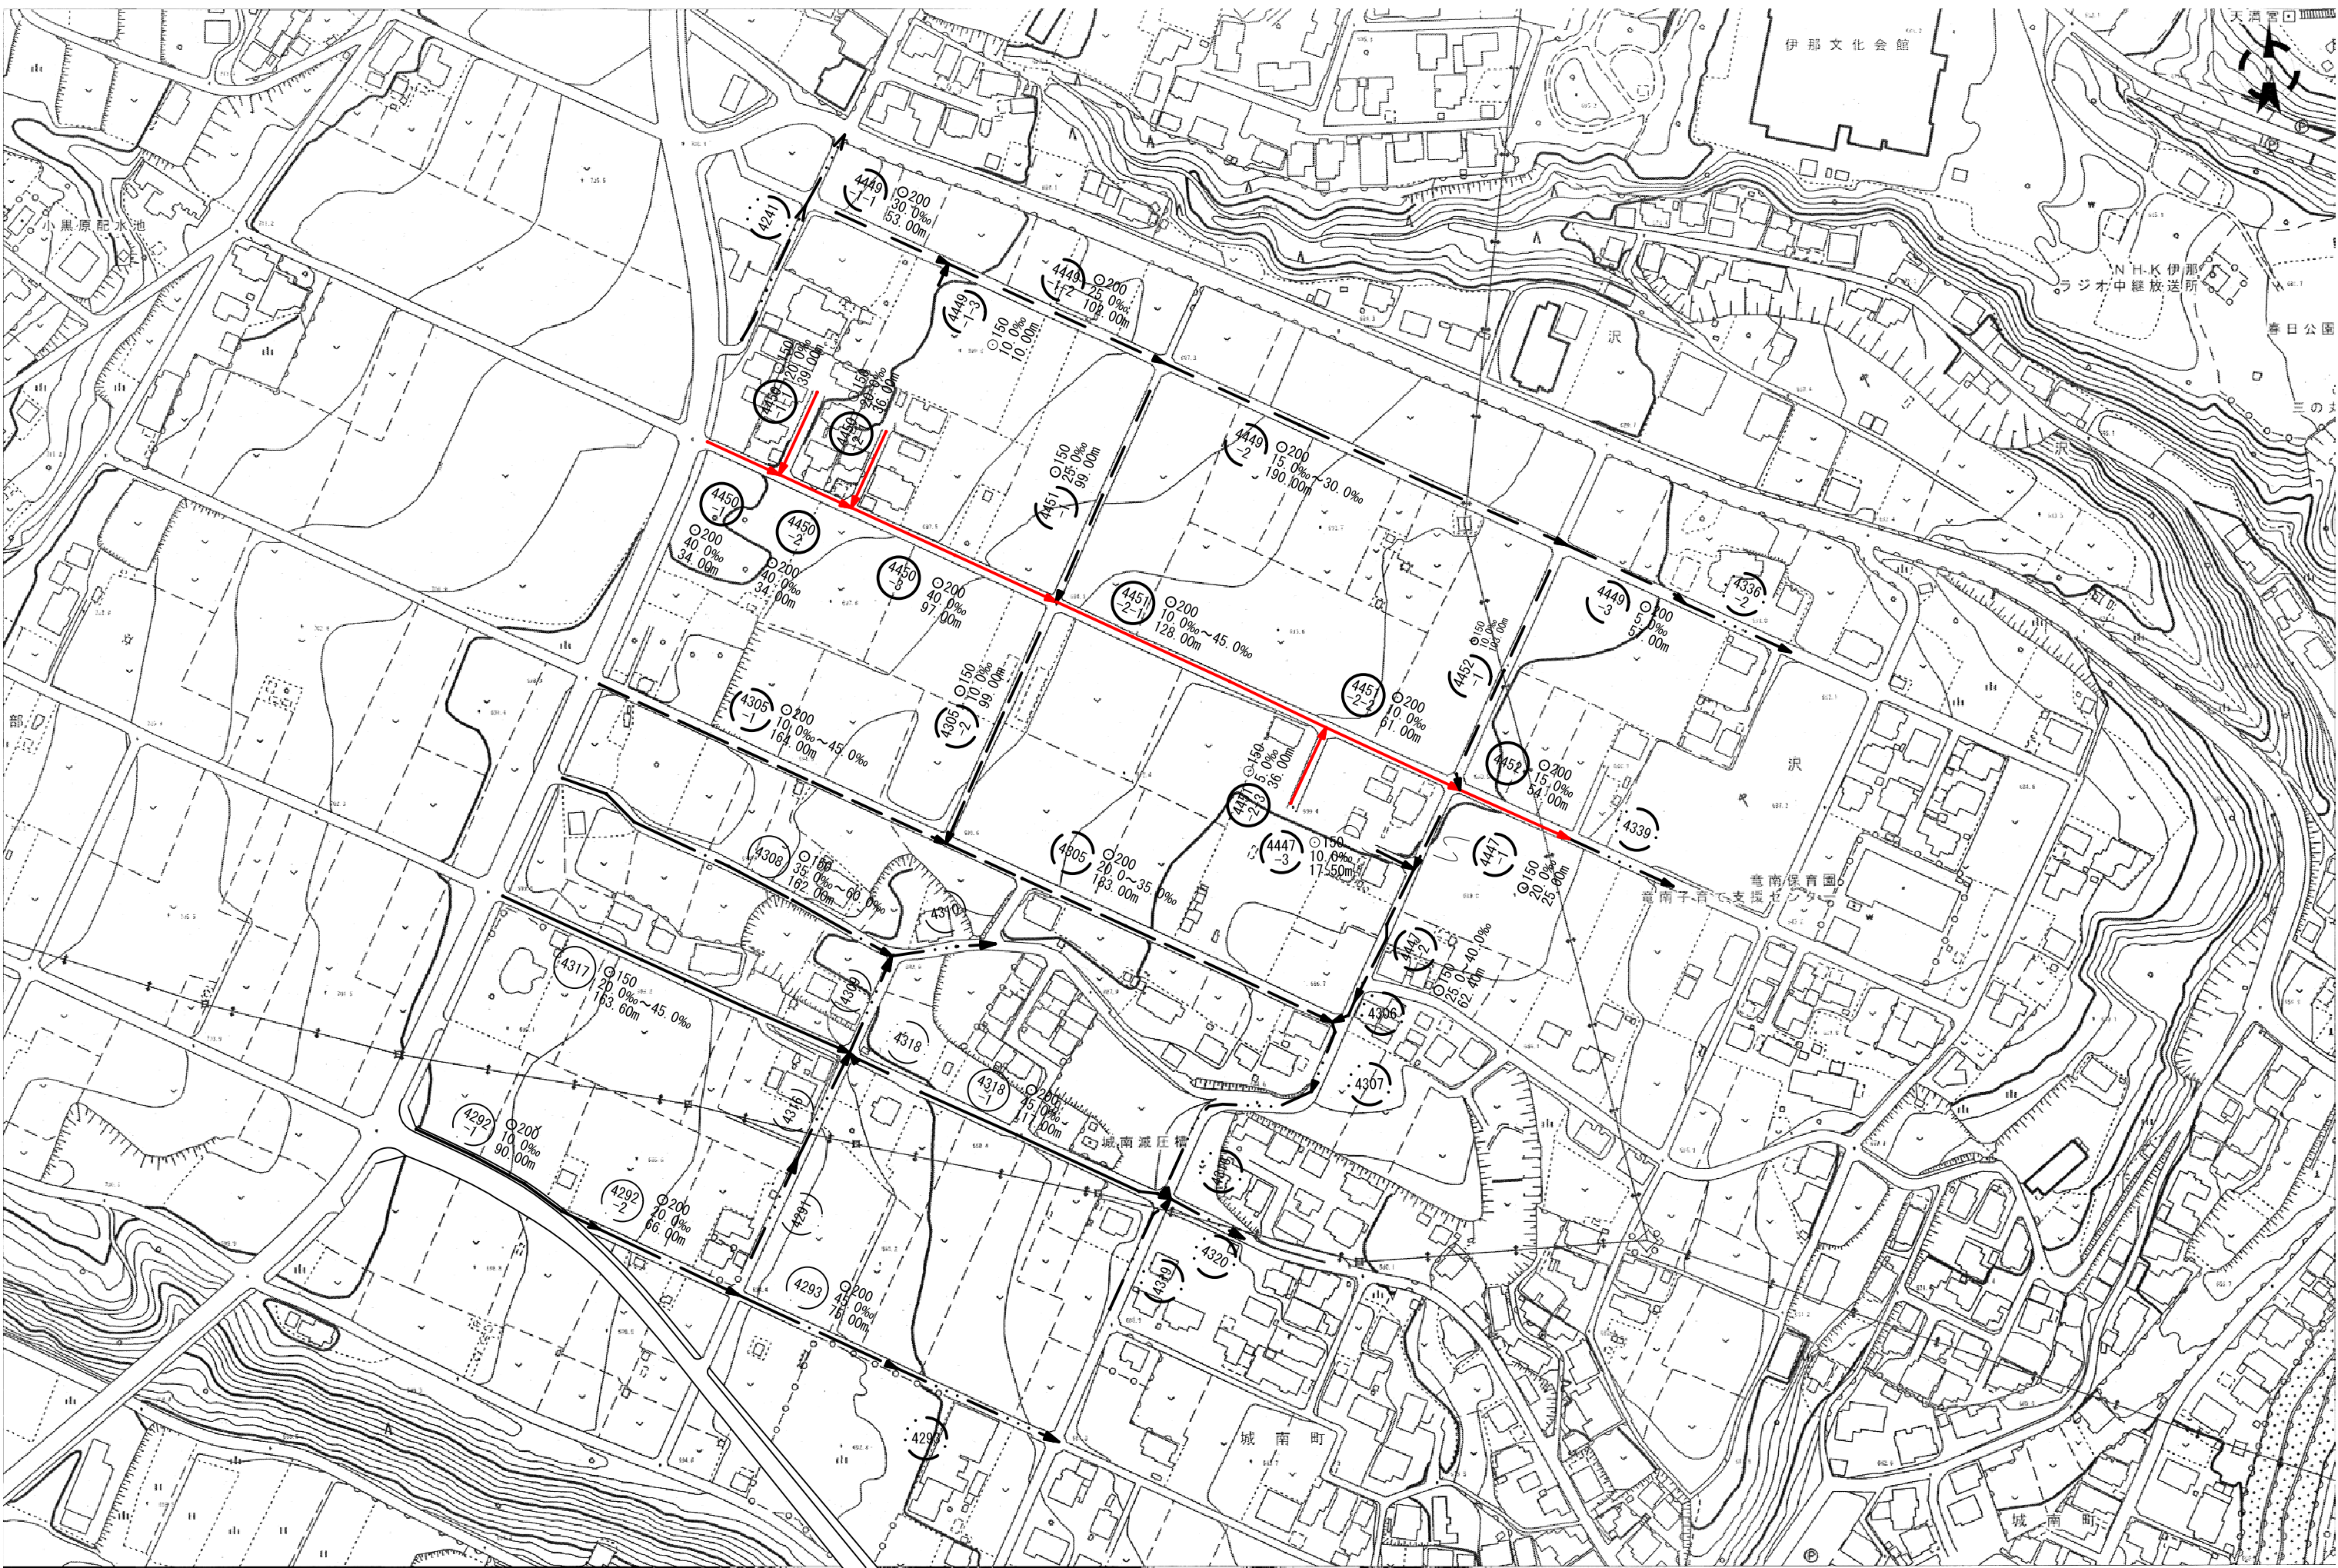



系 統 図

S=1:2500

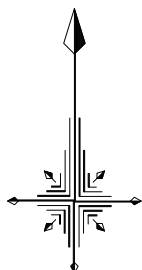


令和7年度				
工 事 名	伊那市公共下水道工事 公共第7－1工区			
施工場所	伊那市 西町区			
図 名	系 統 図			
市 長	課 長		図面	
助 役	設 計 者		番号	1
伊 那 市 役 所				


平面図 縮尺1:500

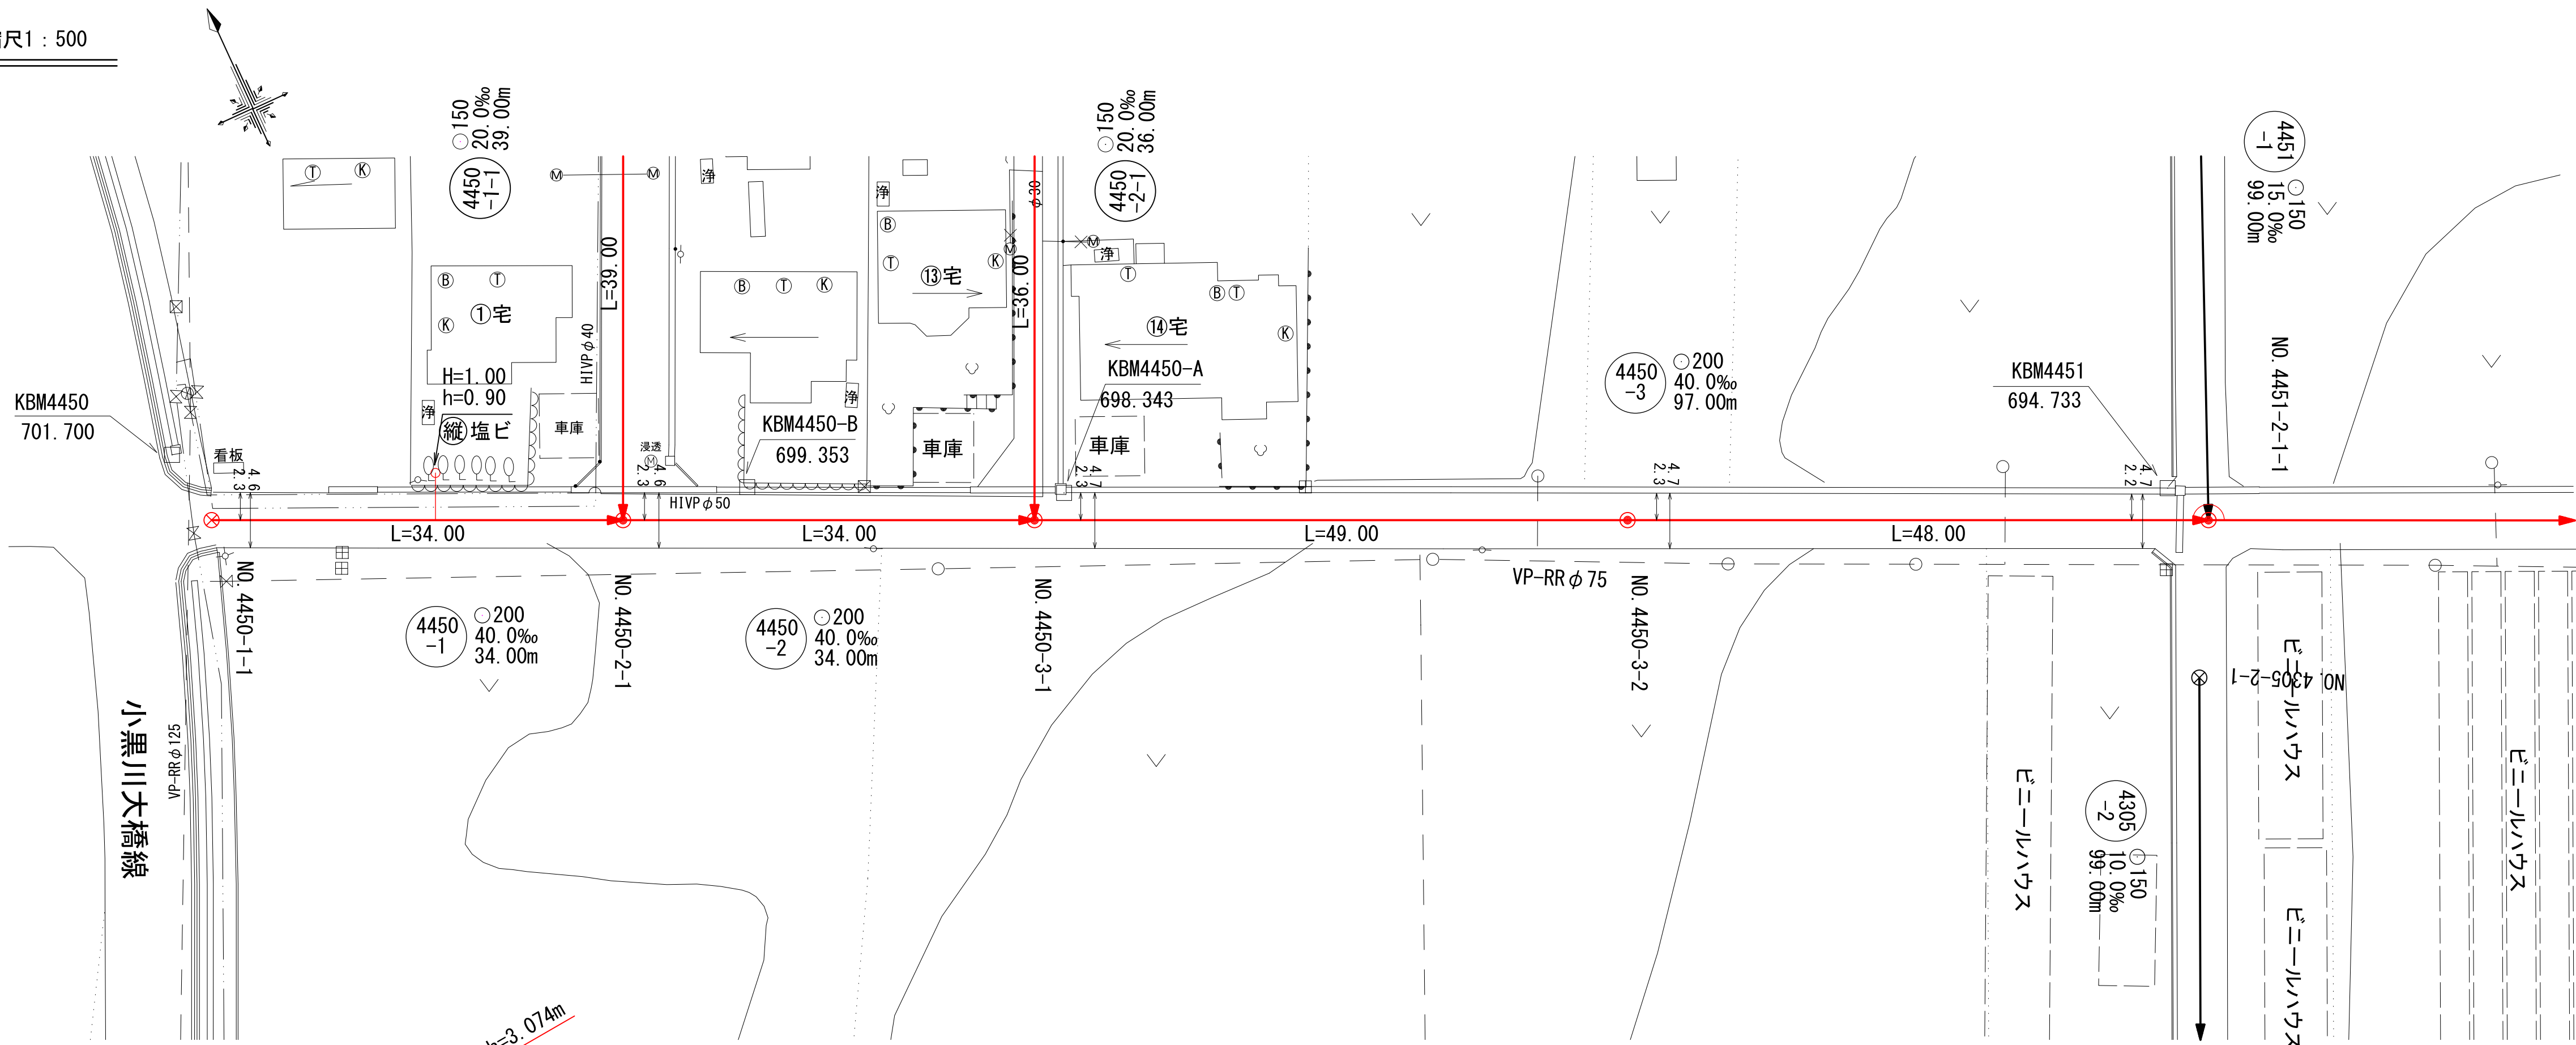

縦断面図 縮尺縦1:100 横1:500

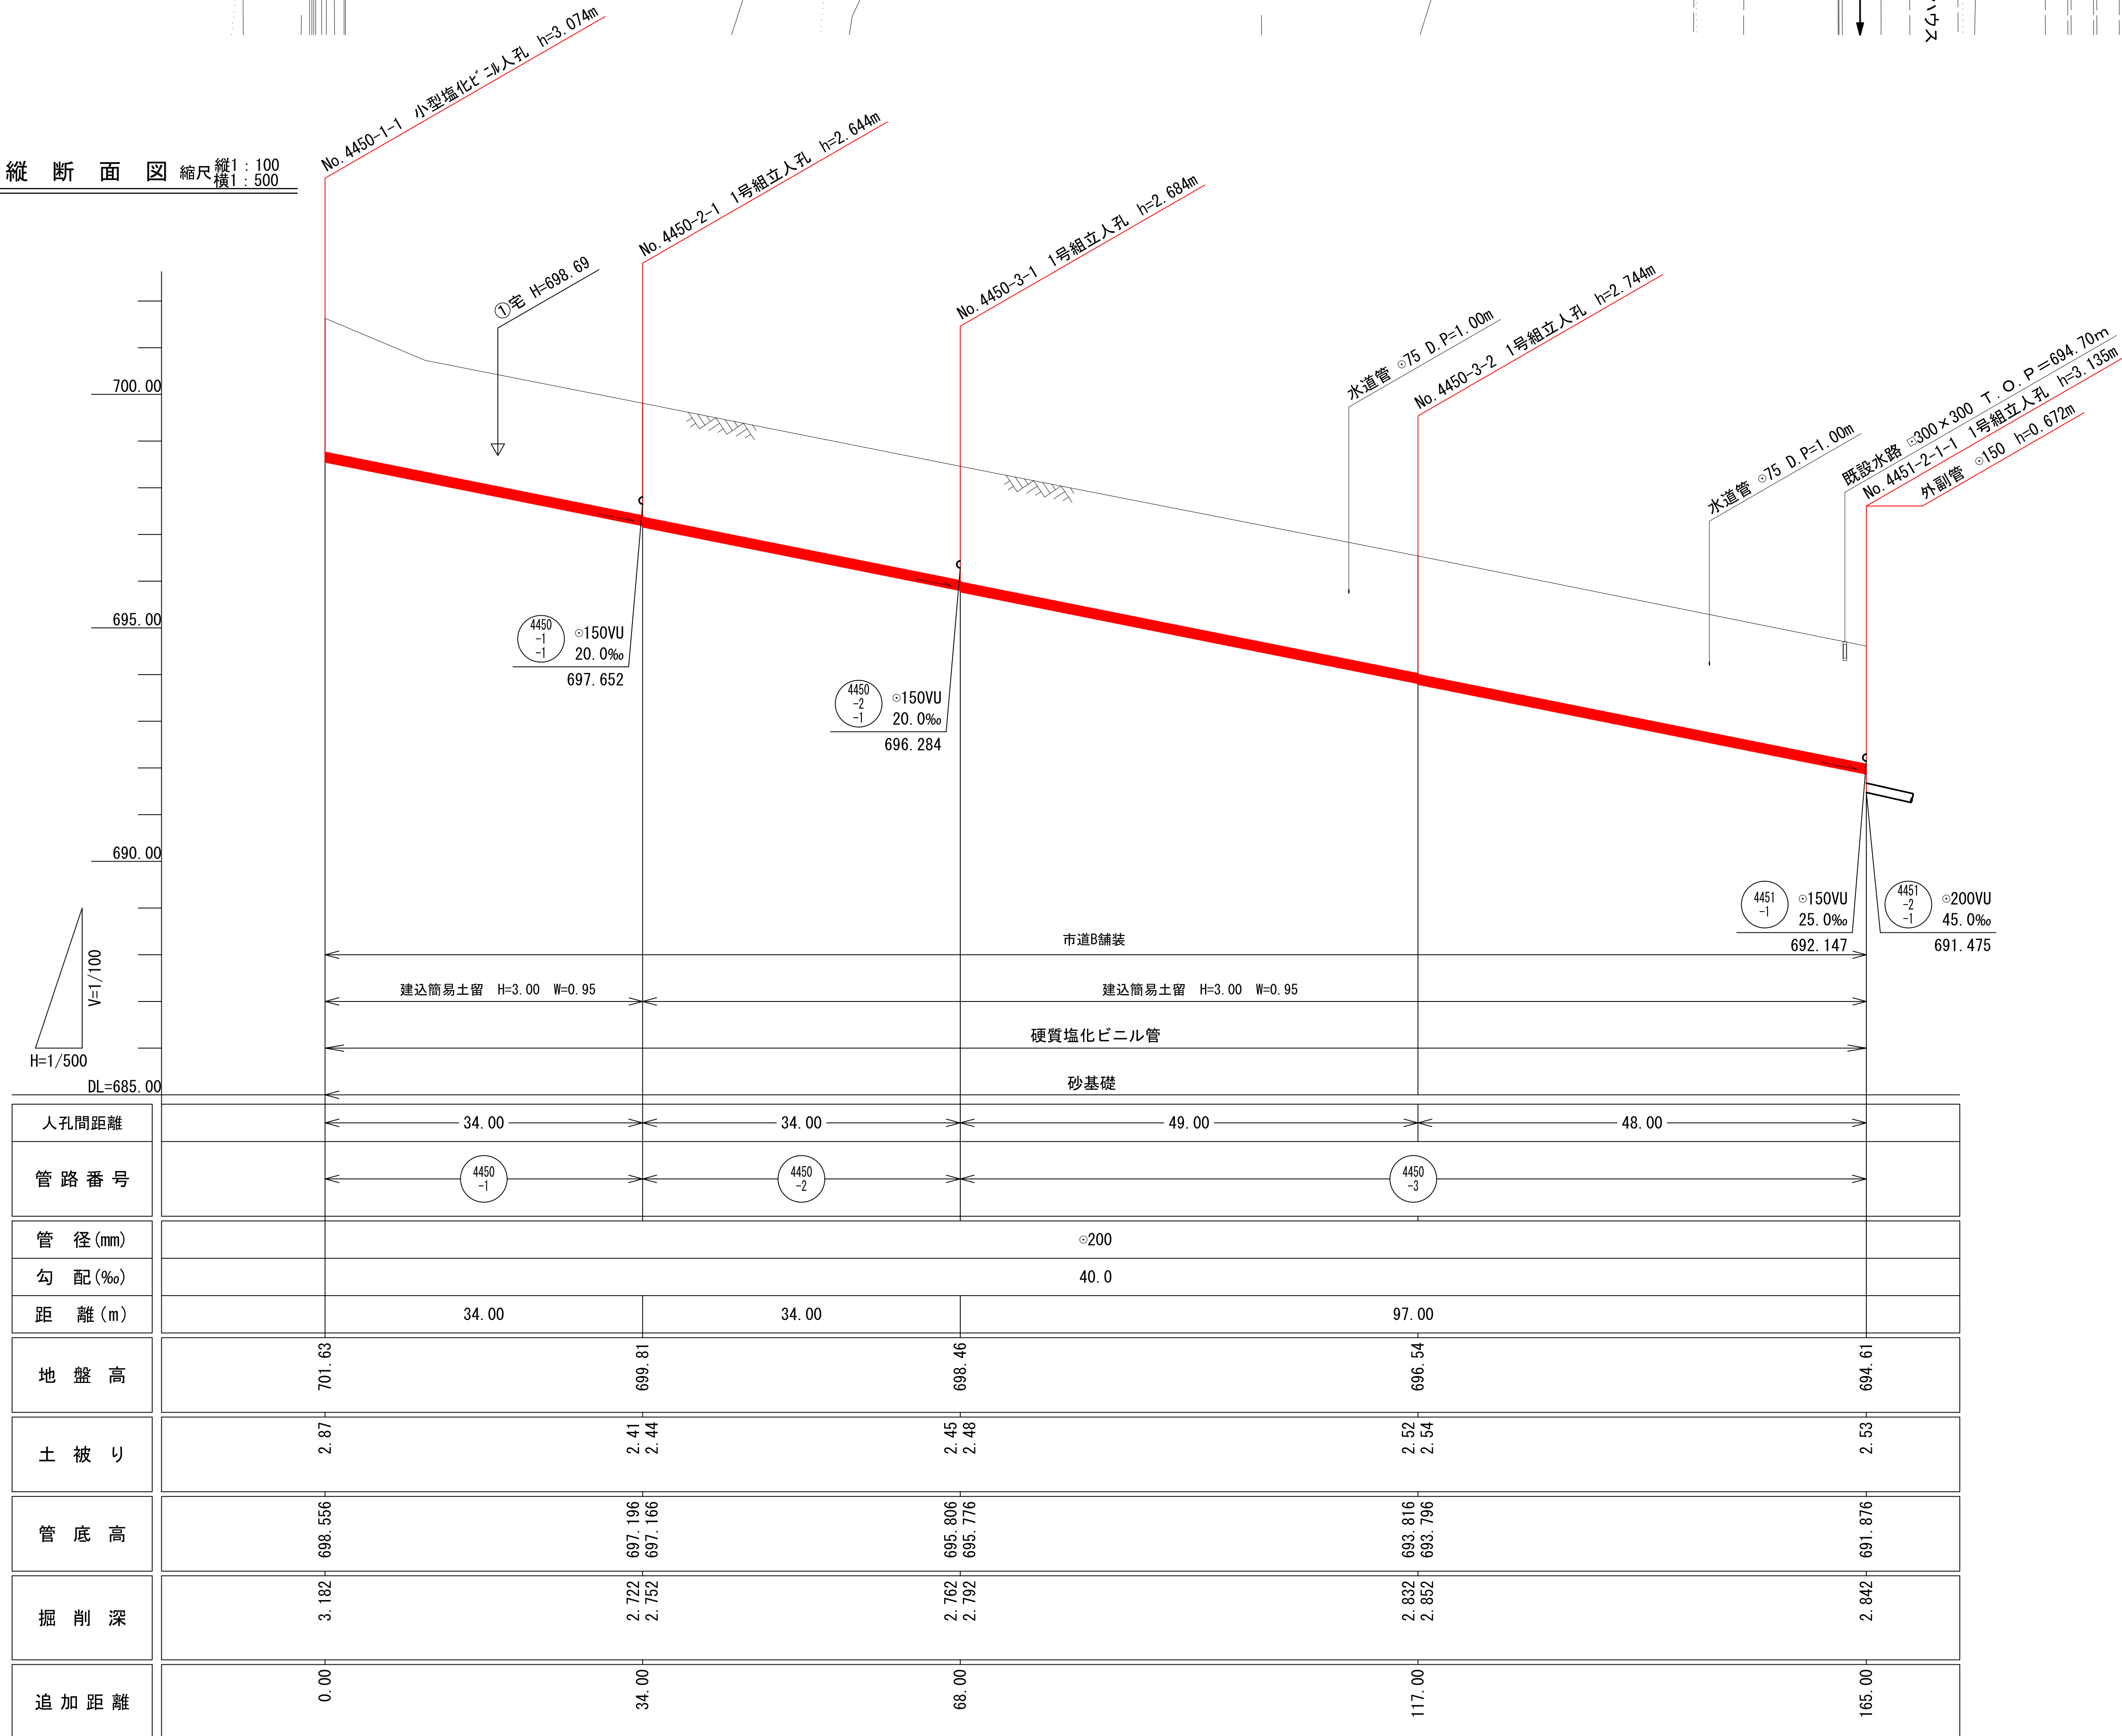

横断面図 縮尺1:100

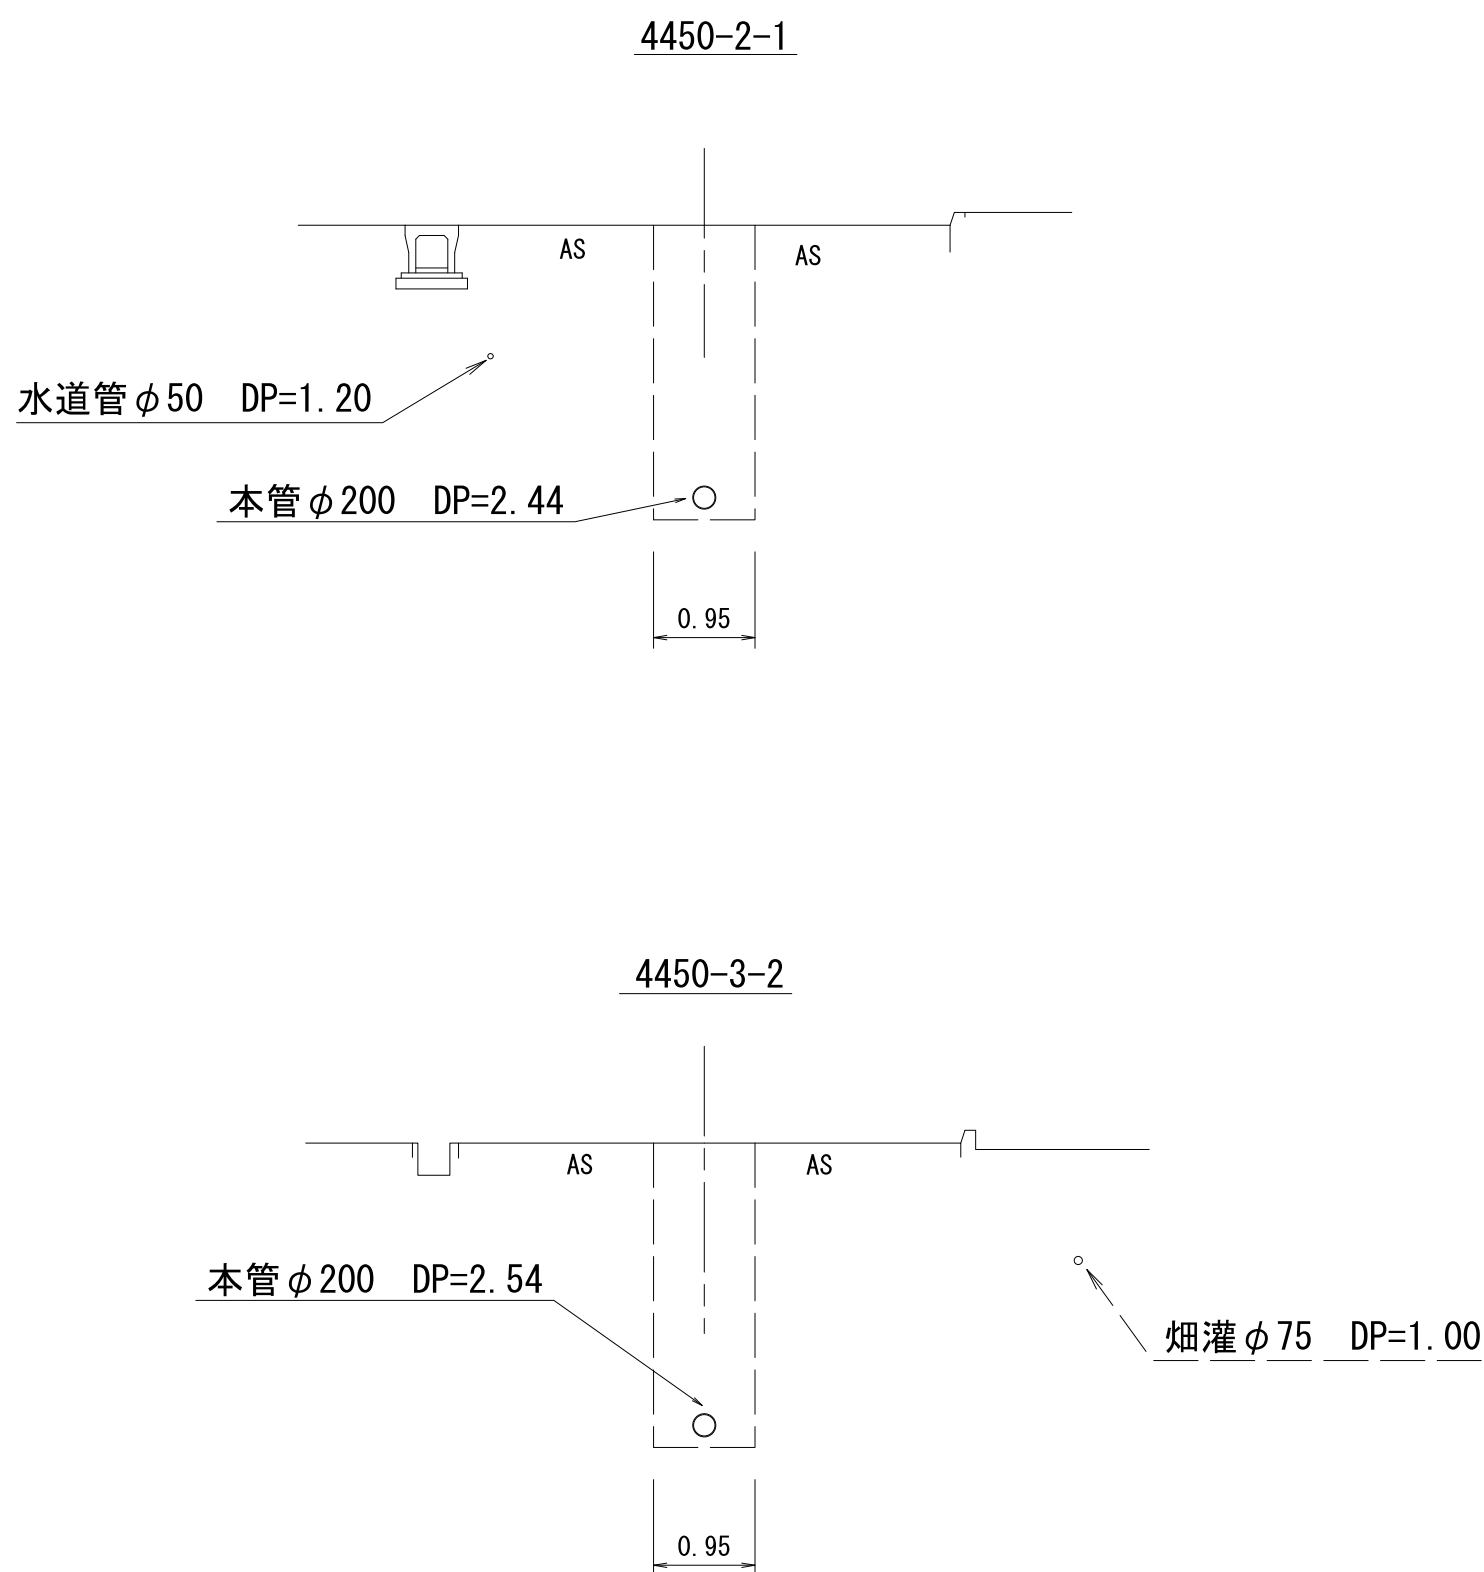


マンホール流入角度一覧表

4450-1、4450-2、4450-3		
マンホールNO.	流入1	流入2
4450-1-1		
4450-2-1	180-00-00	270-00-00
4450-3-1	180-00-00	270-00-00
4450-3-2	180-00-00	
4451-2-1-1		

※流入角度は、流出管を0°として時計回りに算出

案内図

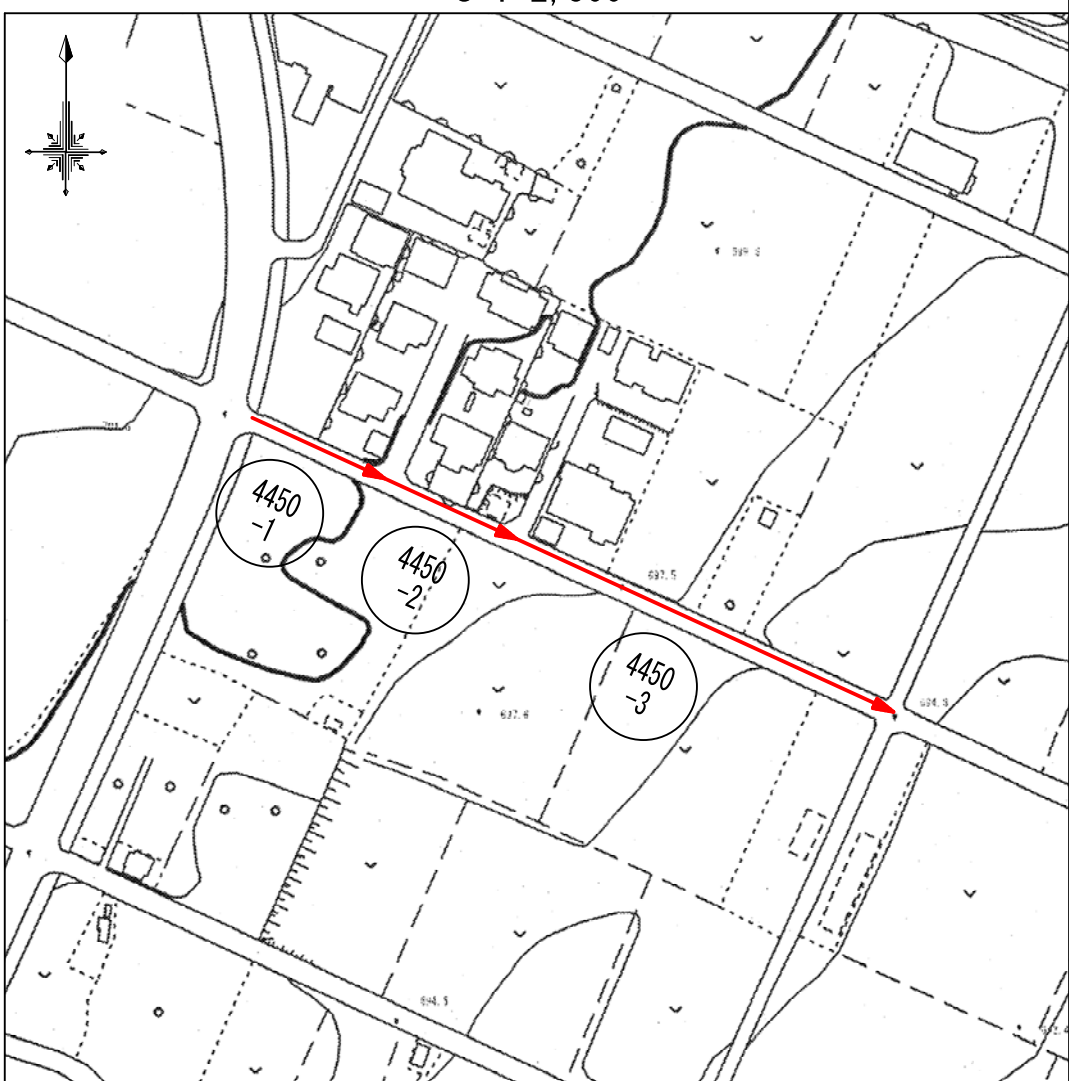


管 路 番 号		
4450-1	4450-2	4450-3

令和7年度


工 事 名	伊那市公共下水道工事 公共第7-1工区		
施工場所	伊那市 西町区		
図 名	平面図・縦断面図・横断面図		
市 長	課 長	図面	
助 役	設 計 者	番号	2

伊 那 市 役 所

平面図 縮尺1:500

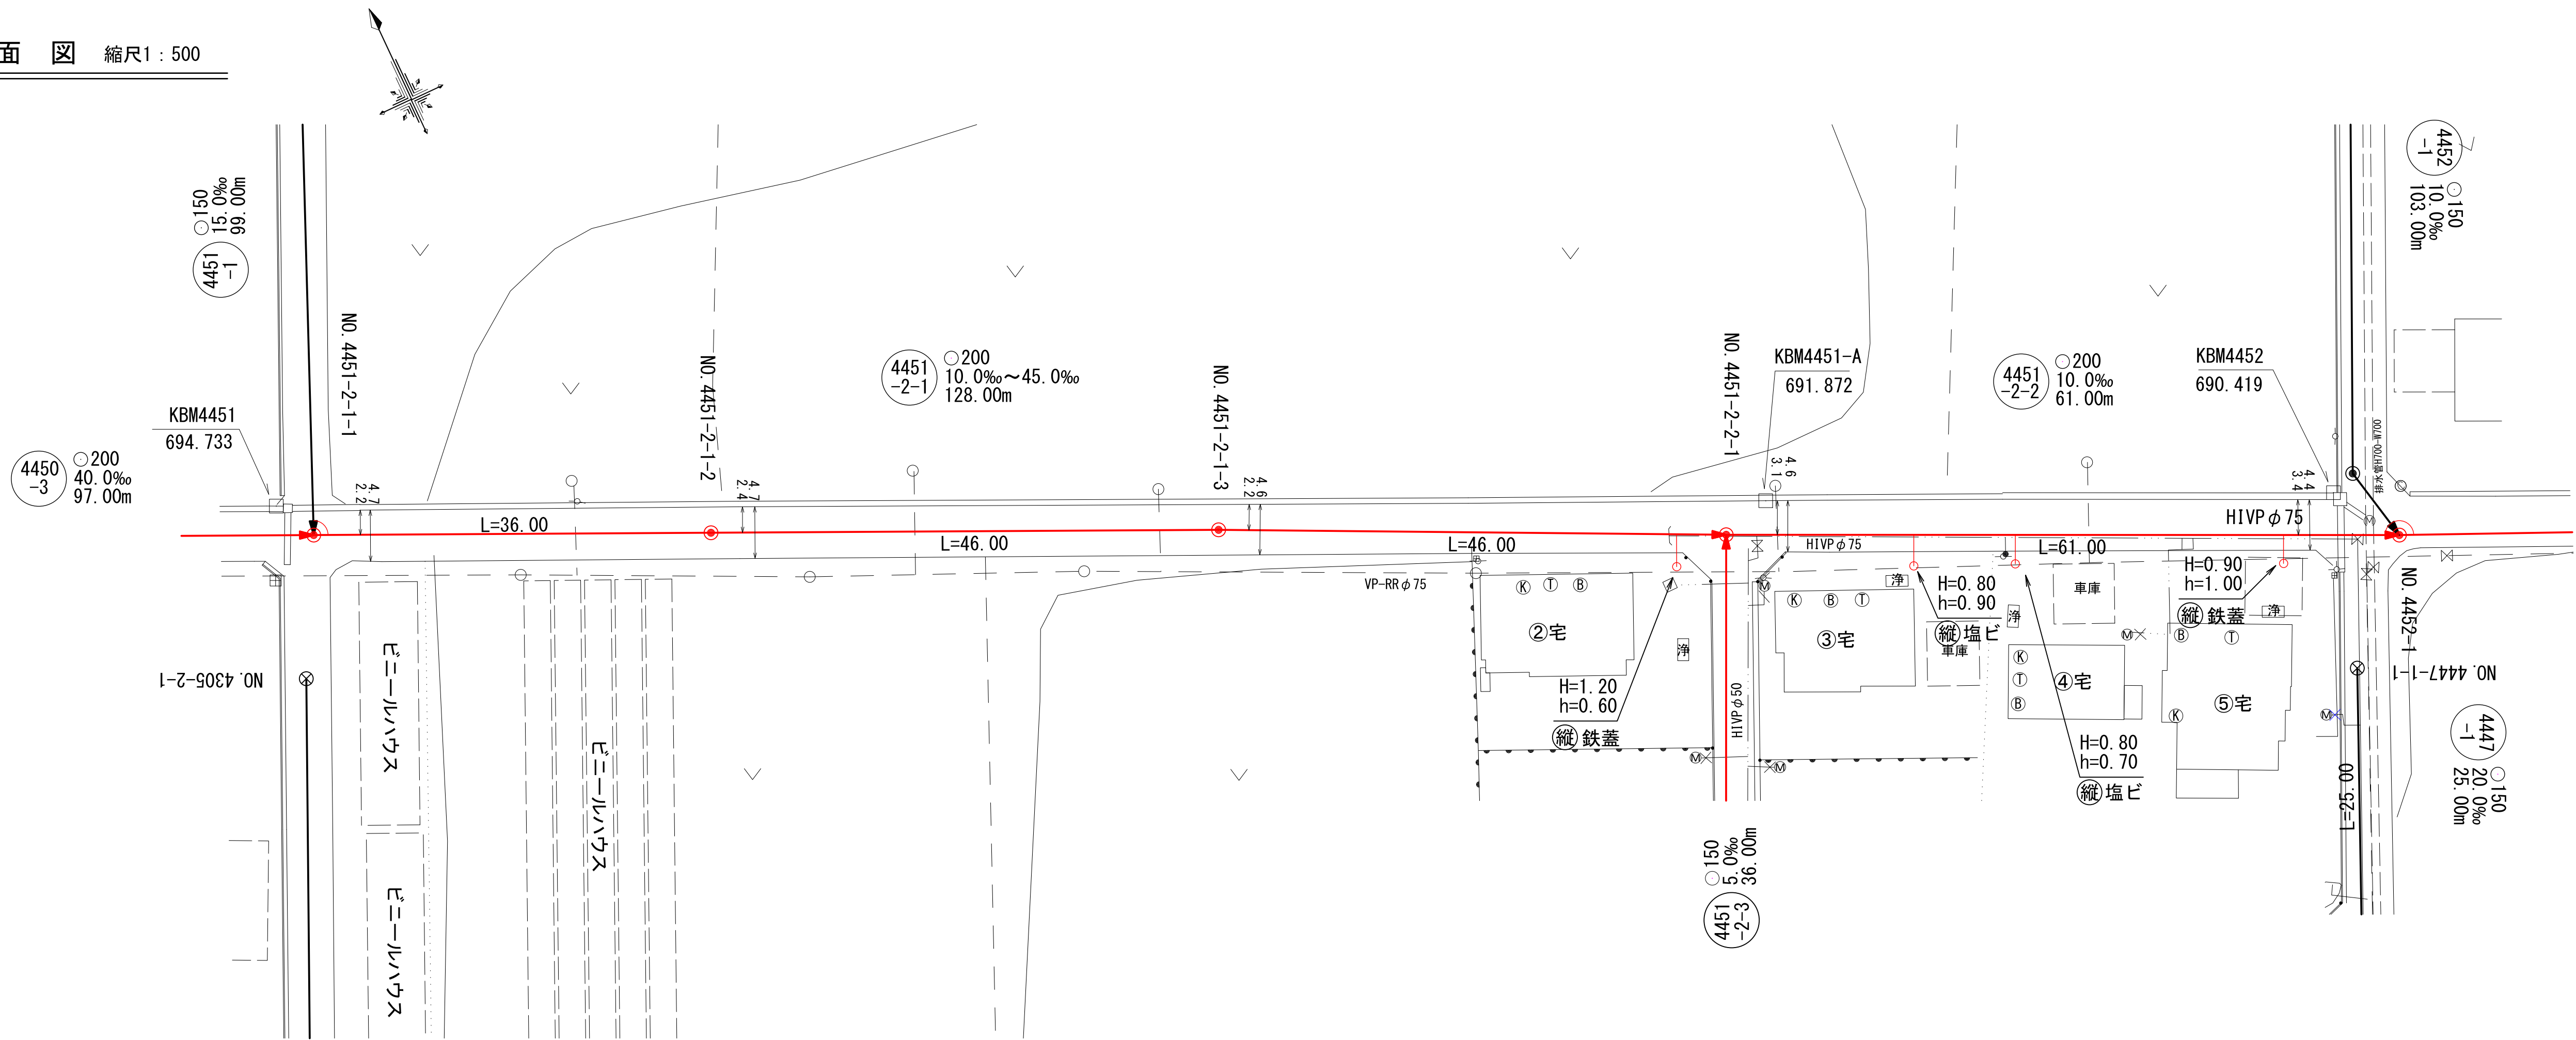

縦断面図 縮尺縦1:100 横1:500

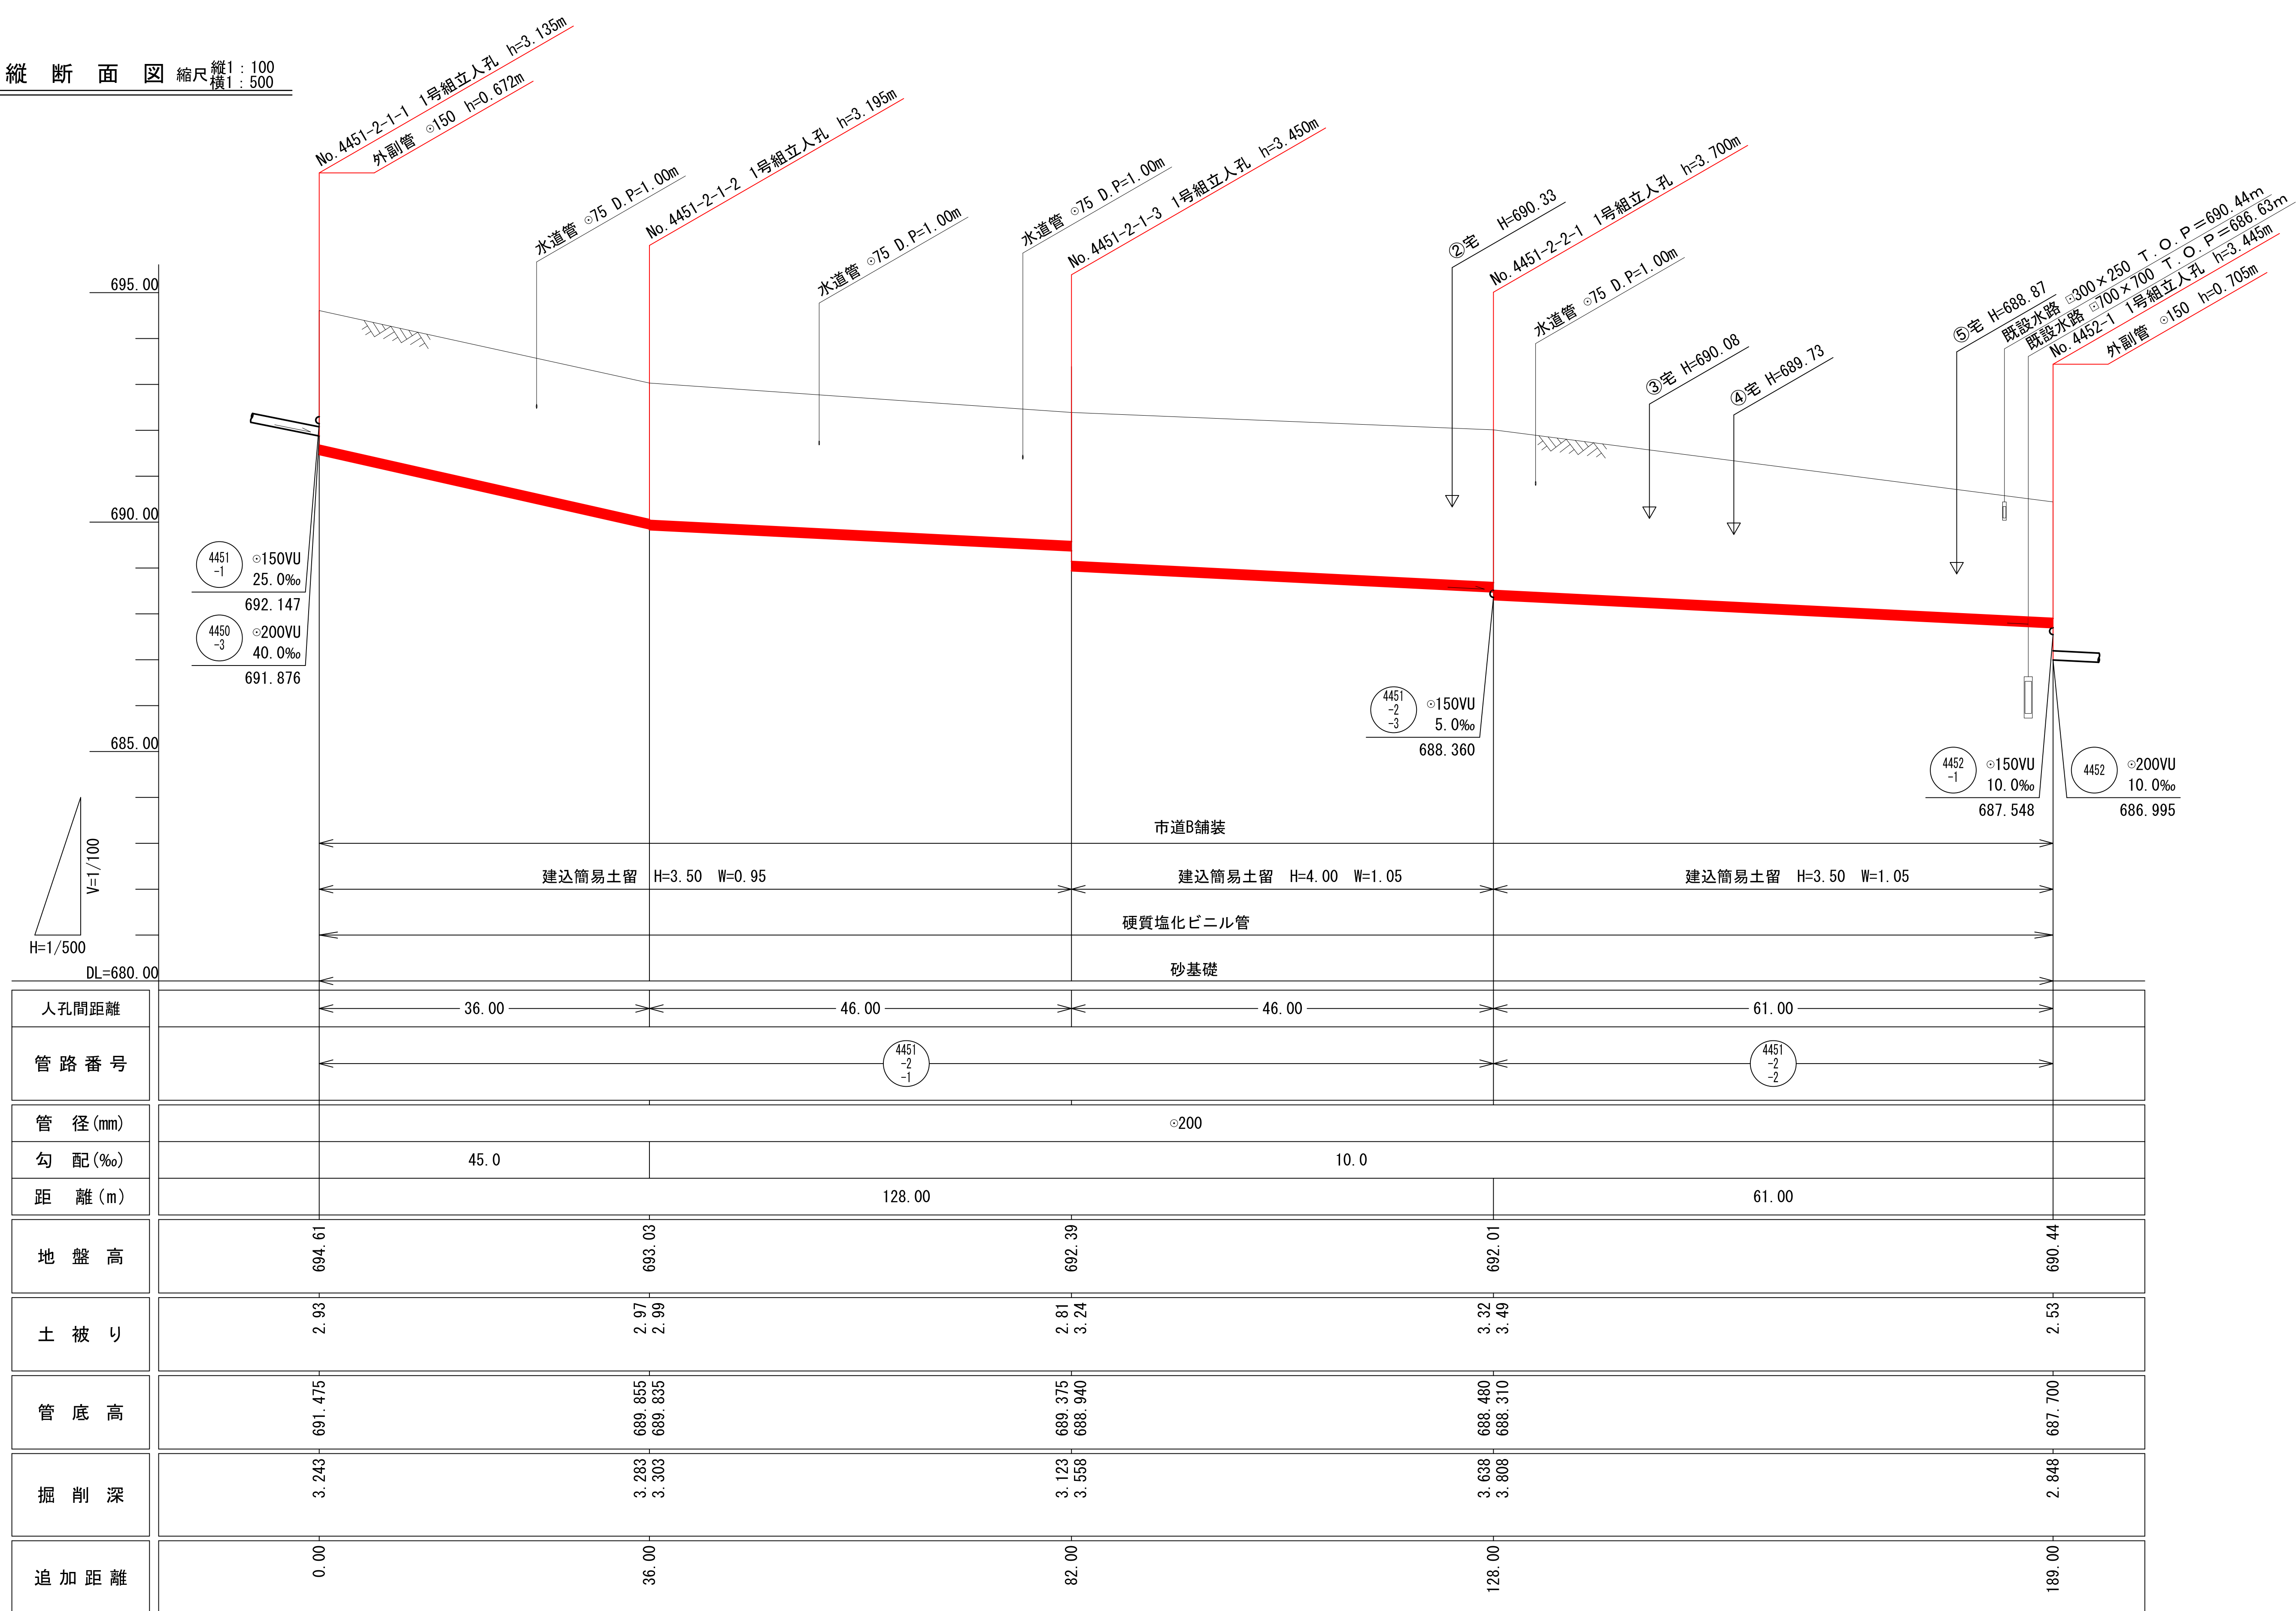


マンホール流入角度一覧表


4451-2-1、4451-2-2		
マンホールNO.	流入1	流入2
4451-2-1-1	179-57-35	268-47-00
4451-2-1-2	180-00-00	
4451-2-1-3	179-06-45	
4451-2-2-1	180-32-05	90-00-00
4452-1		

※流入角度は、流出管を0°として時計回りに算出

横断面図 縮尺1:100

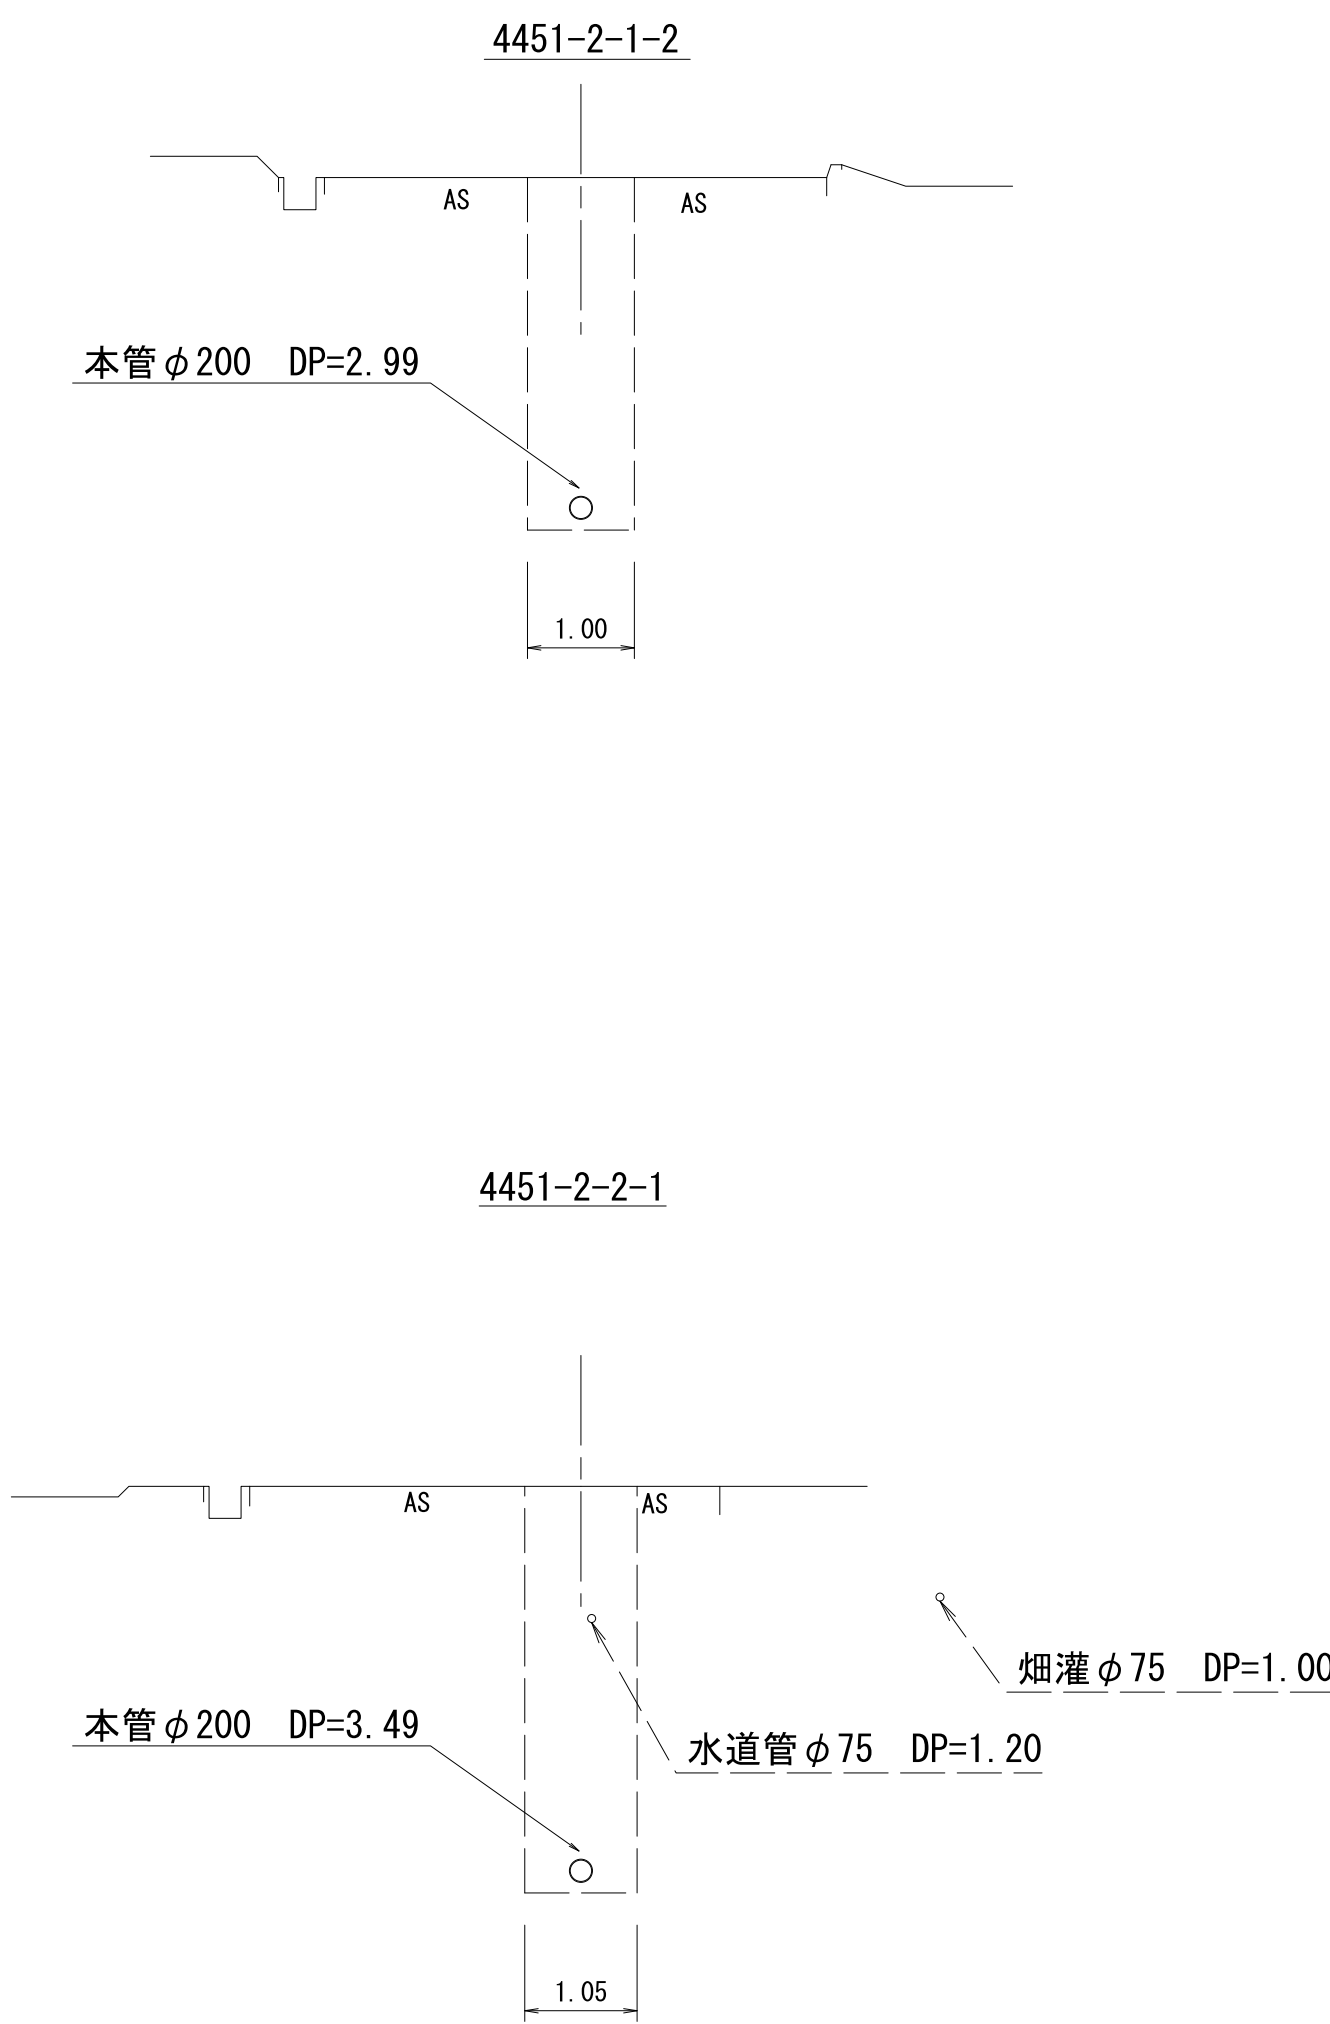


案内図

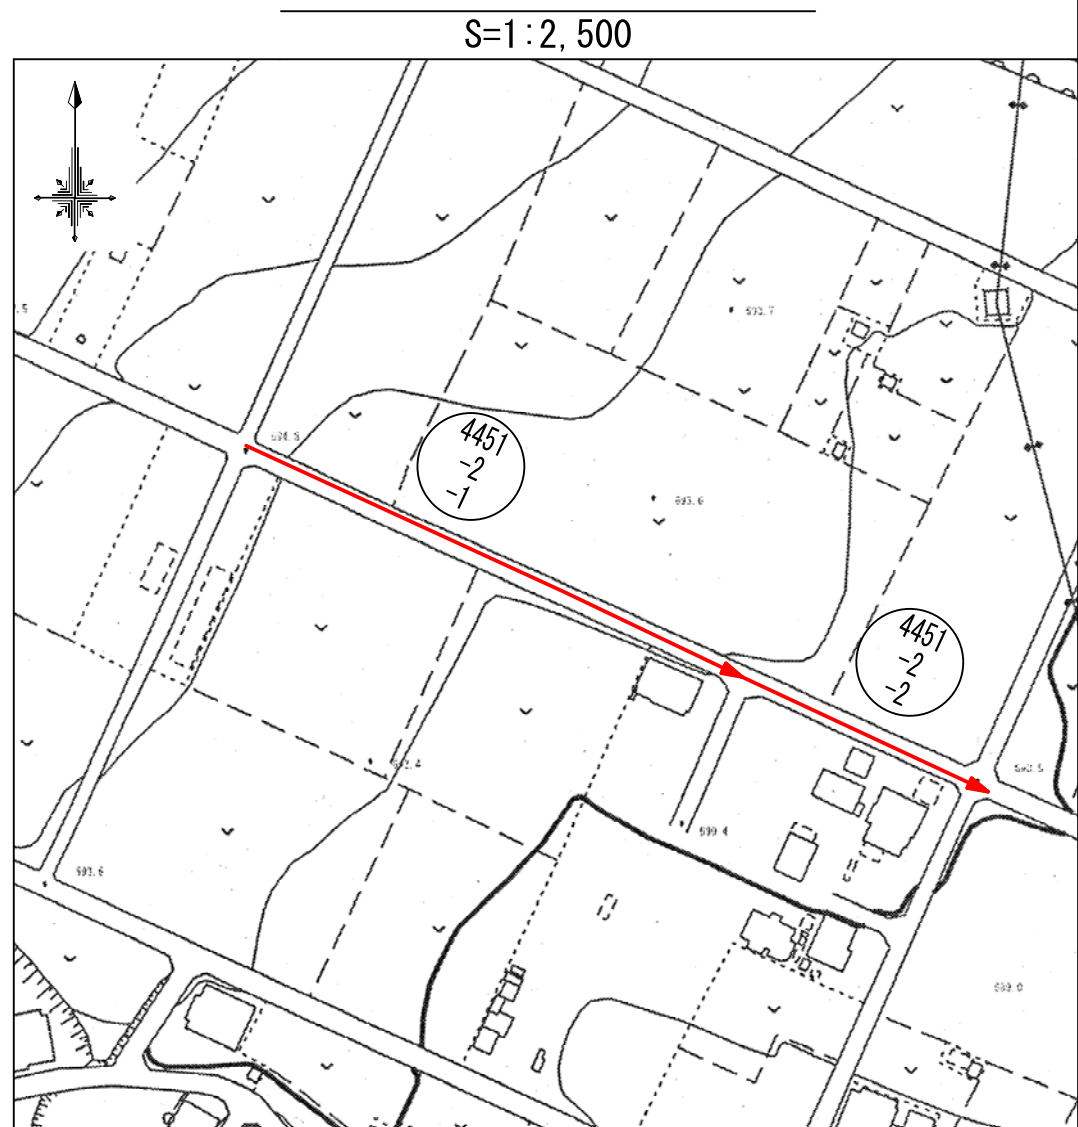

管 路 番 号			
4451-2-1	4451-2-2		

令和7年度			
工 事 名	伊那市公共下水道工事 公共第7-1工区		
施工場所	伊那市 西町区		
図 名	平面図・縦断面図・横断面図		
市 長	課 長	図面	
助 役	設 計 者	番号	3
伊 那 市 役 所			

平面図 縮尺1：500

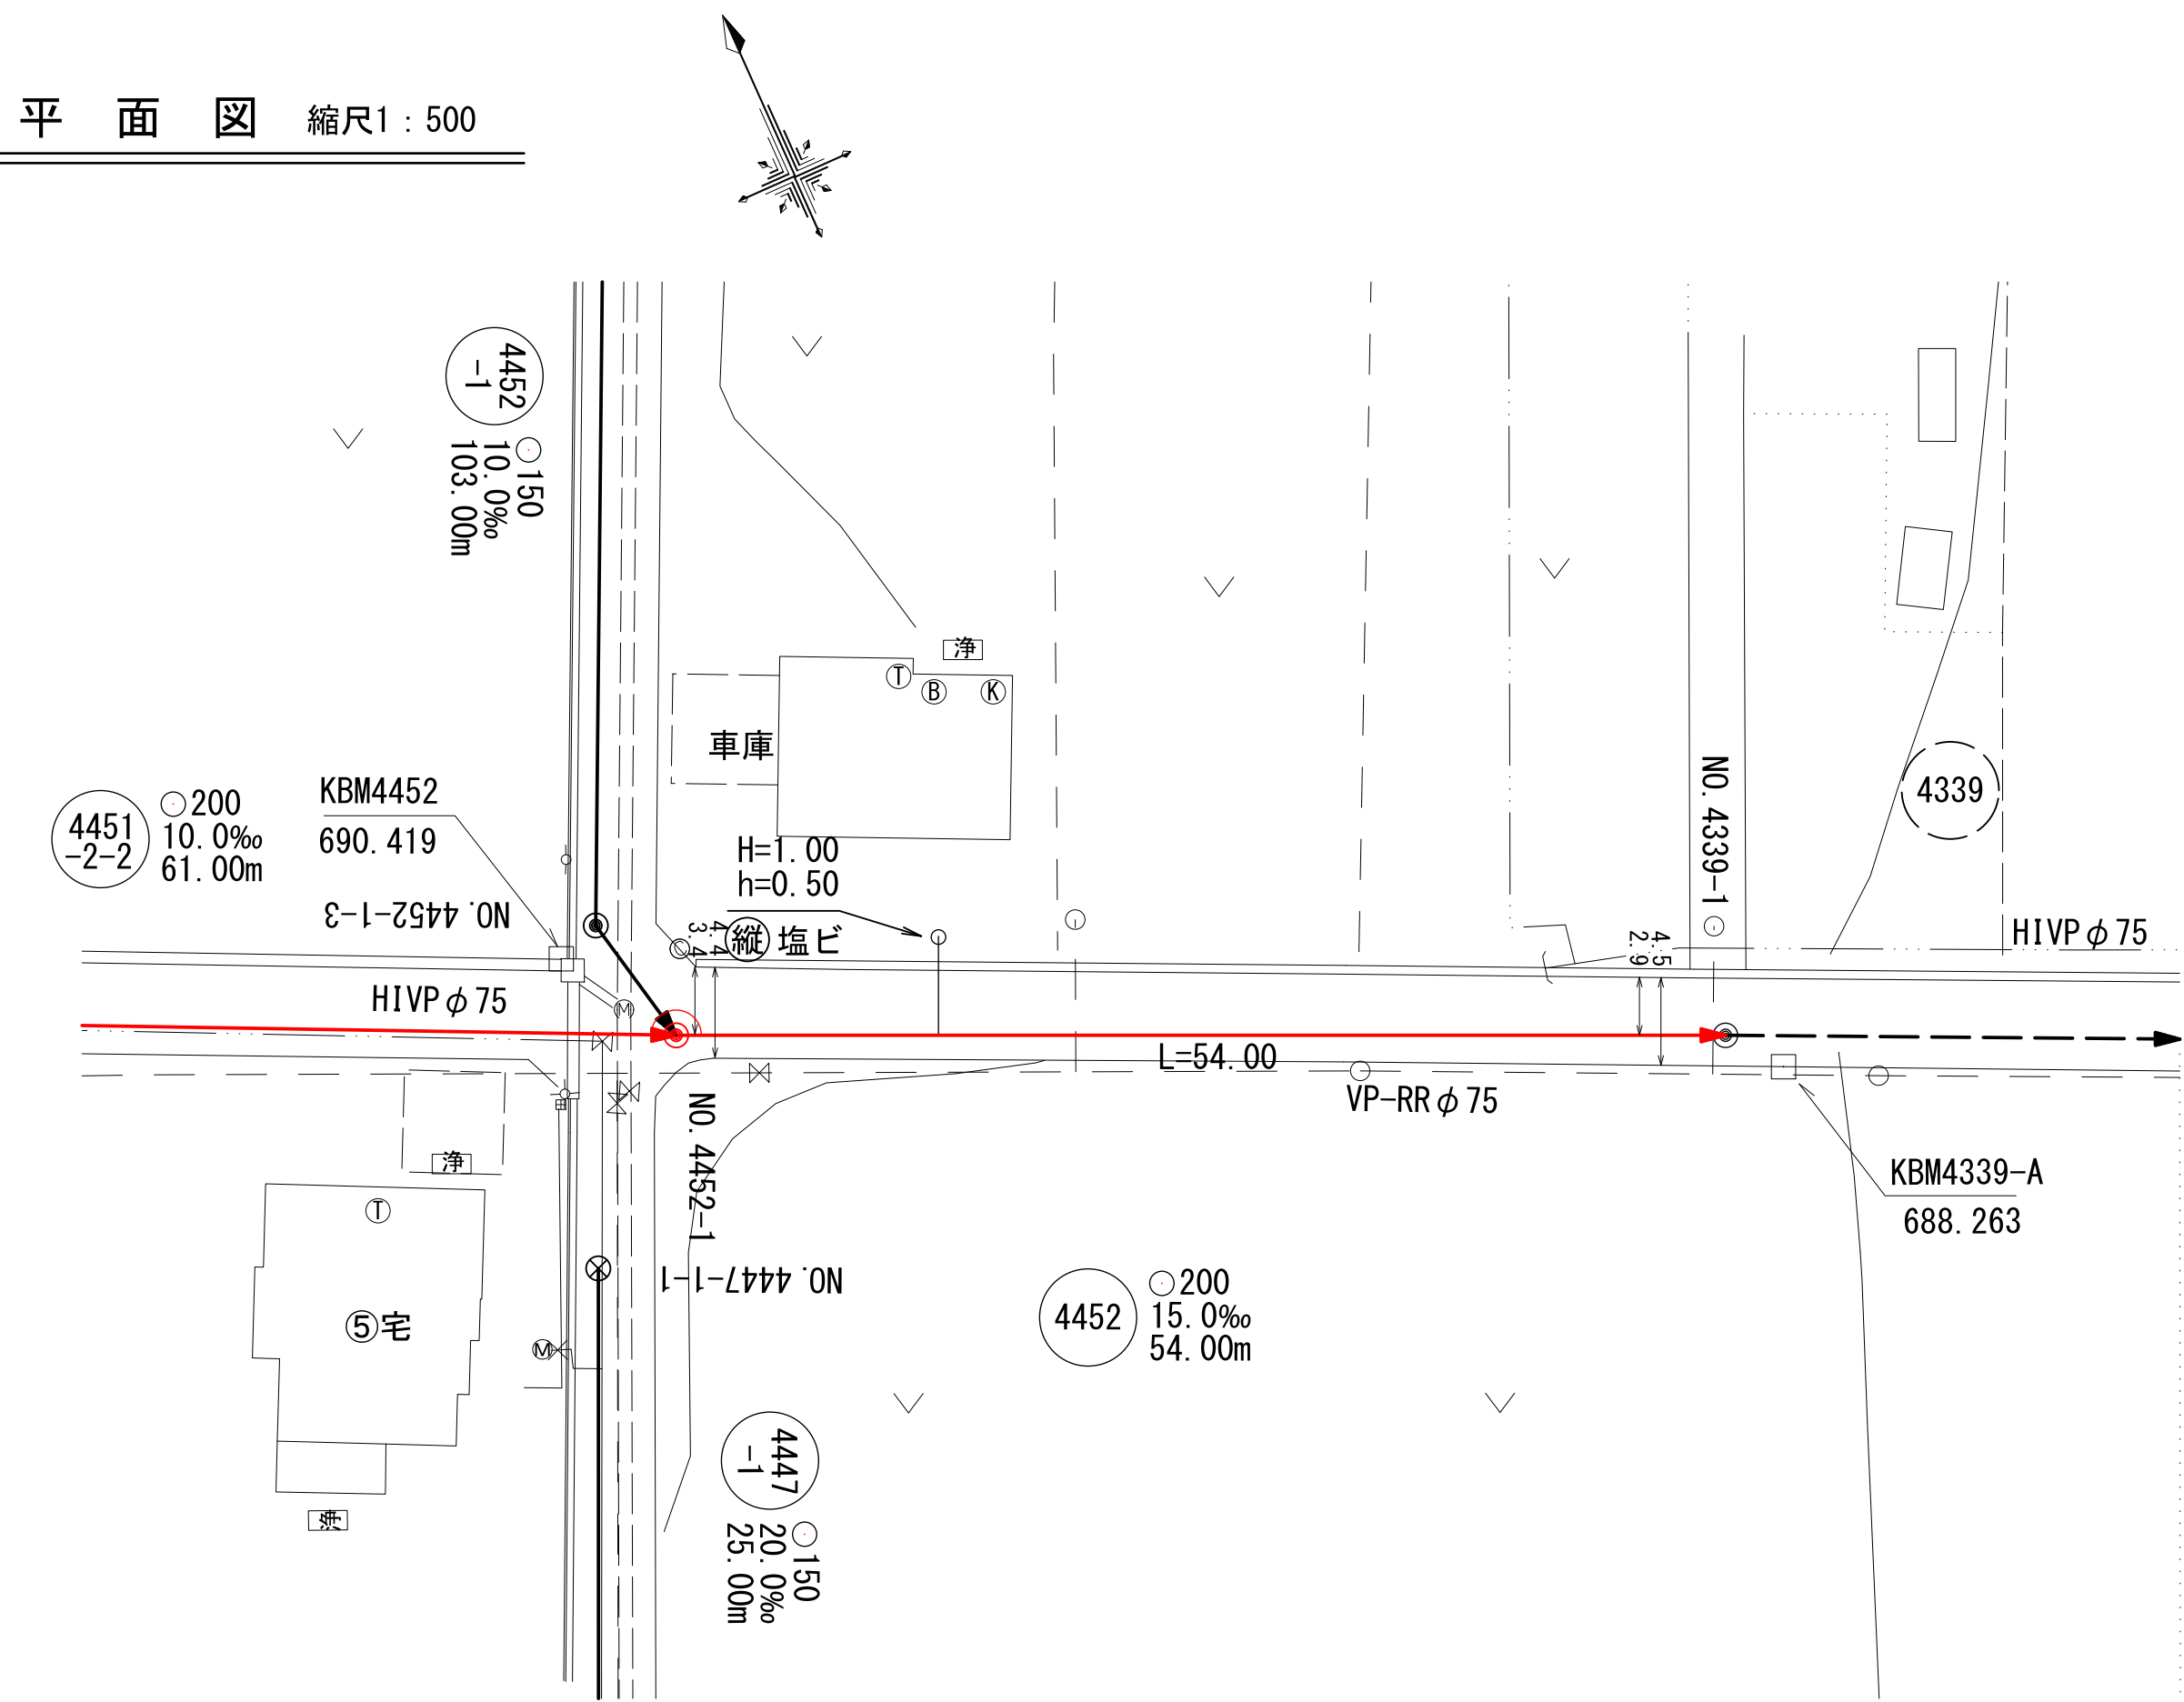


マンホール流入角度一覧表


4452		
マンホールNO.	流入1	流入2
4452-1	180-56-45	233-47-45
4339-1 (既設)	179-30-35	

※流入角度は、流出管を0°として時計回りに算出


横断面図 縮尺1：100

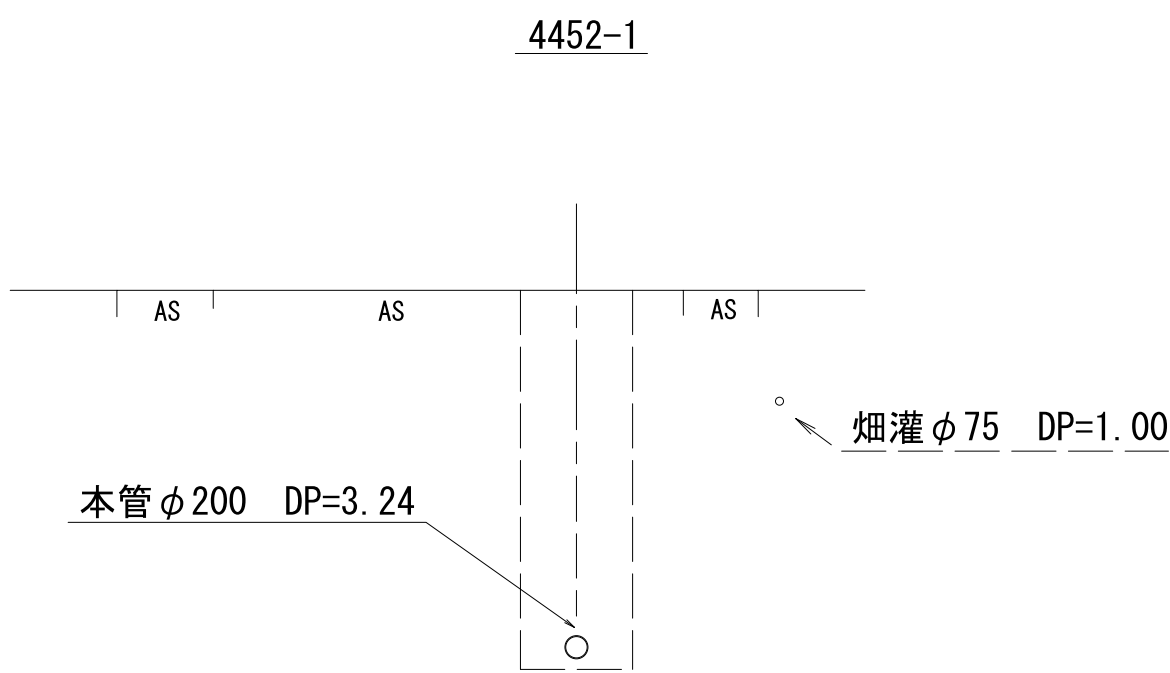

縦断面図 縮尺縦1：100 横1：500

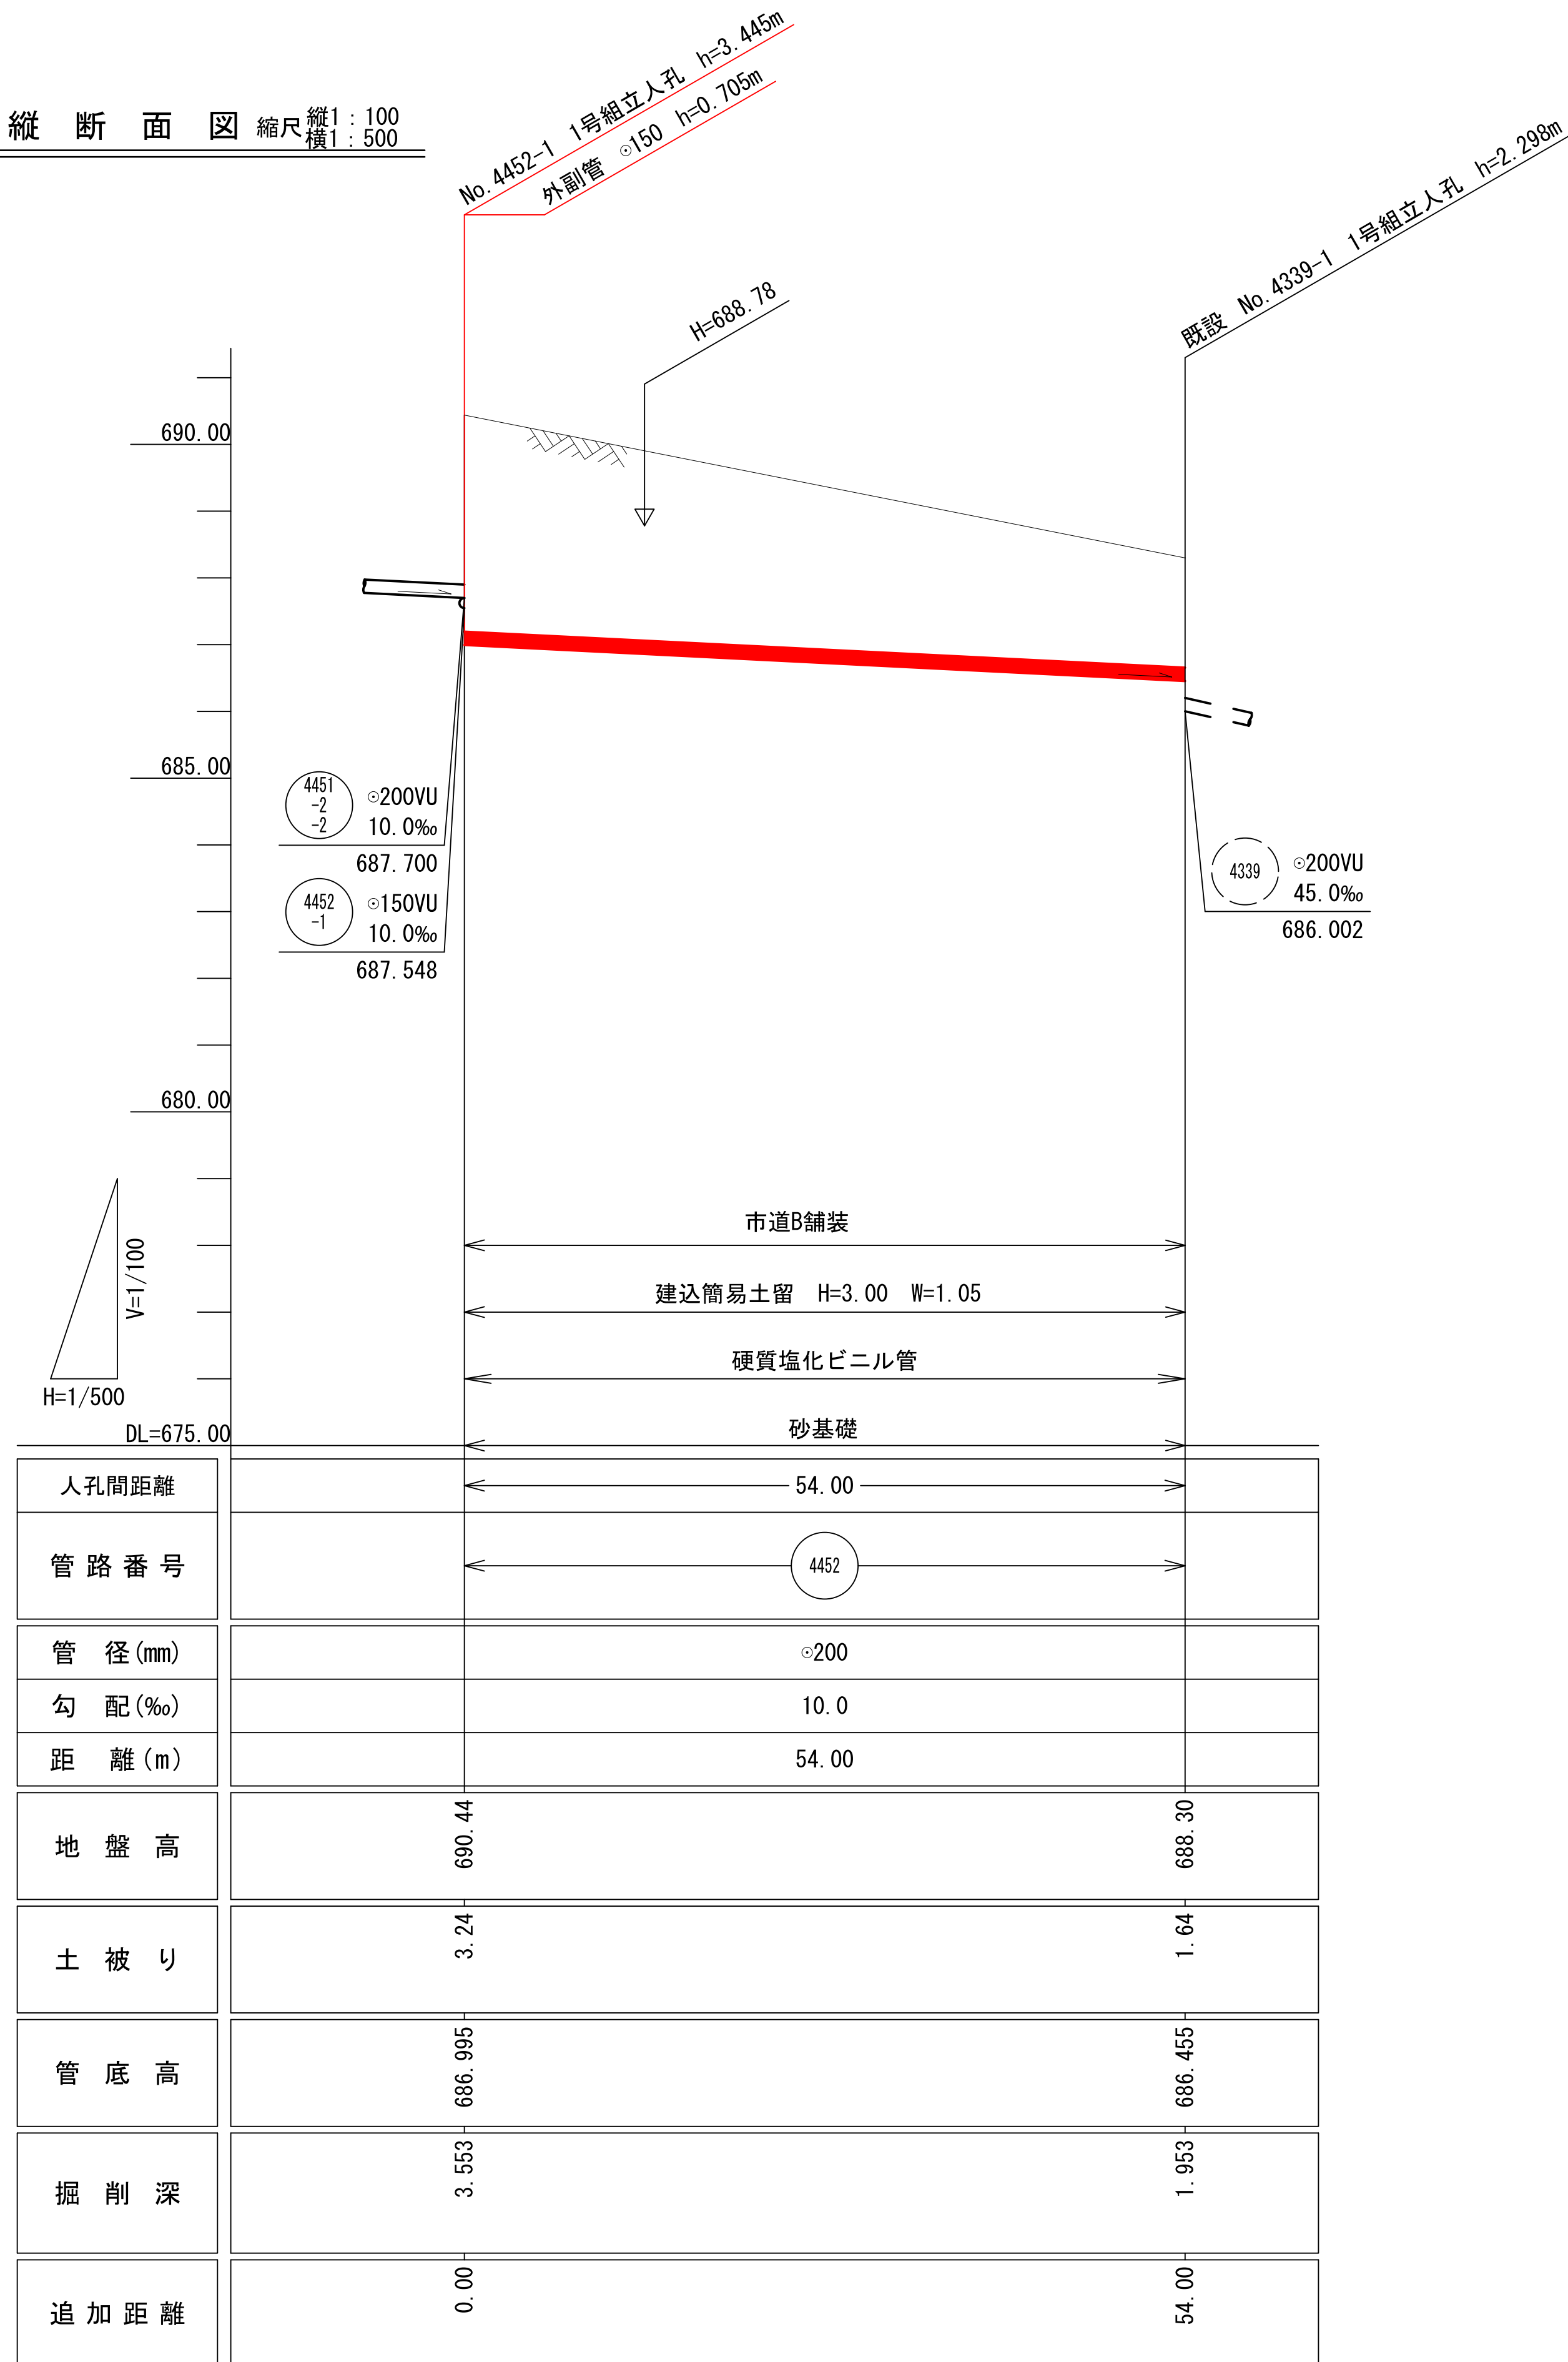

案内図

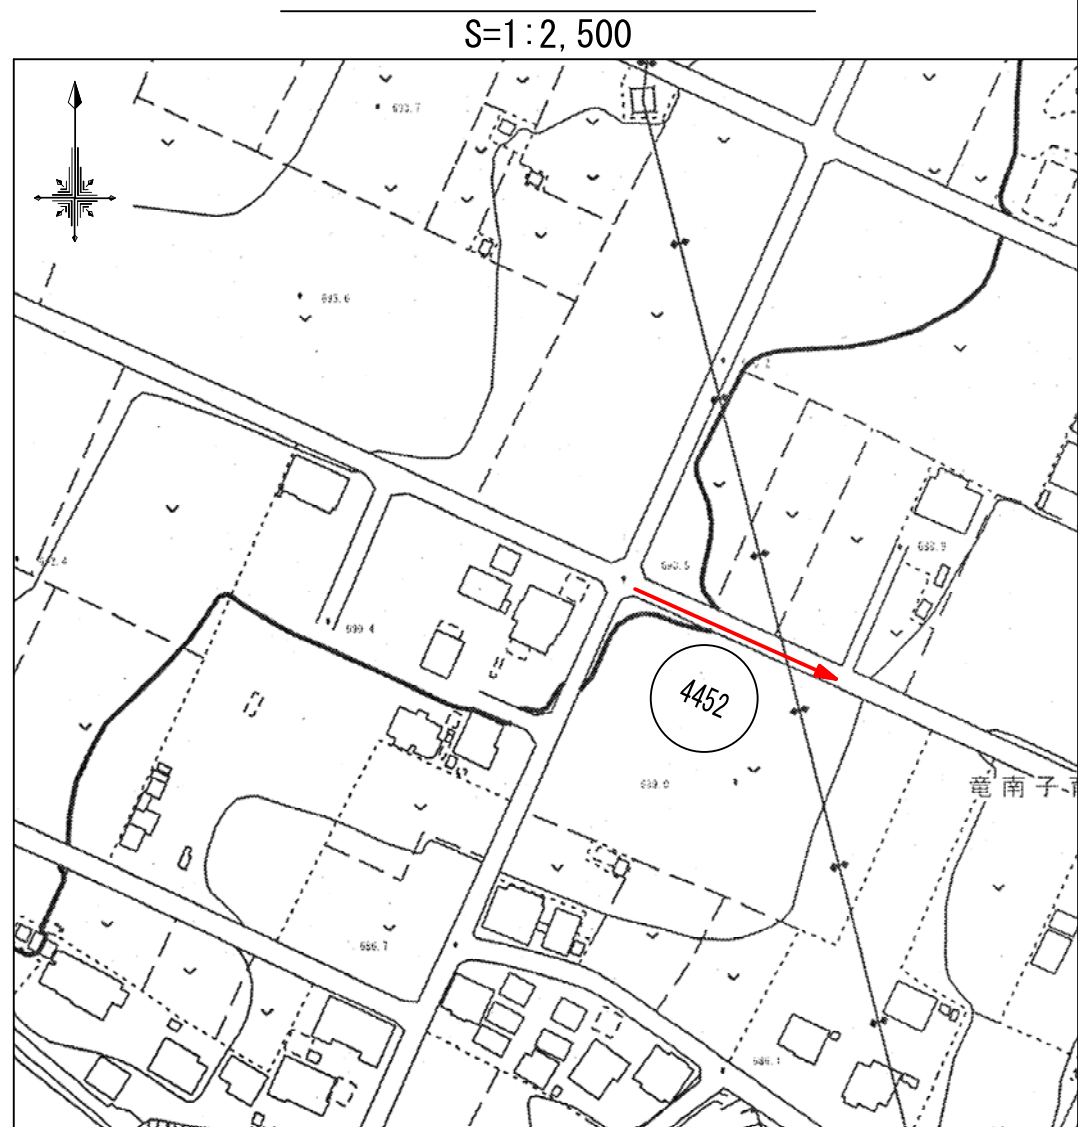



管路番号		
4452		

令和7年度

工事名	伊那市公共下水道工事 公共第7-1工区		
施工場所	伊那市 西町区		
図名	平面図・縦断面図・横断面図		
市長	課長	図面	
助役	設計者	番号	4

伊那市役所

平面図 縮尺1:500

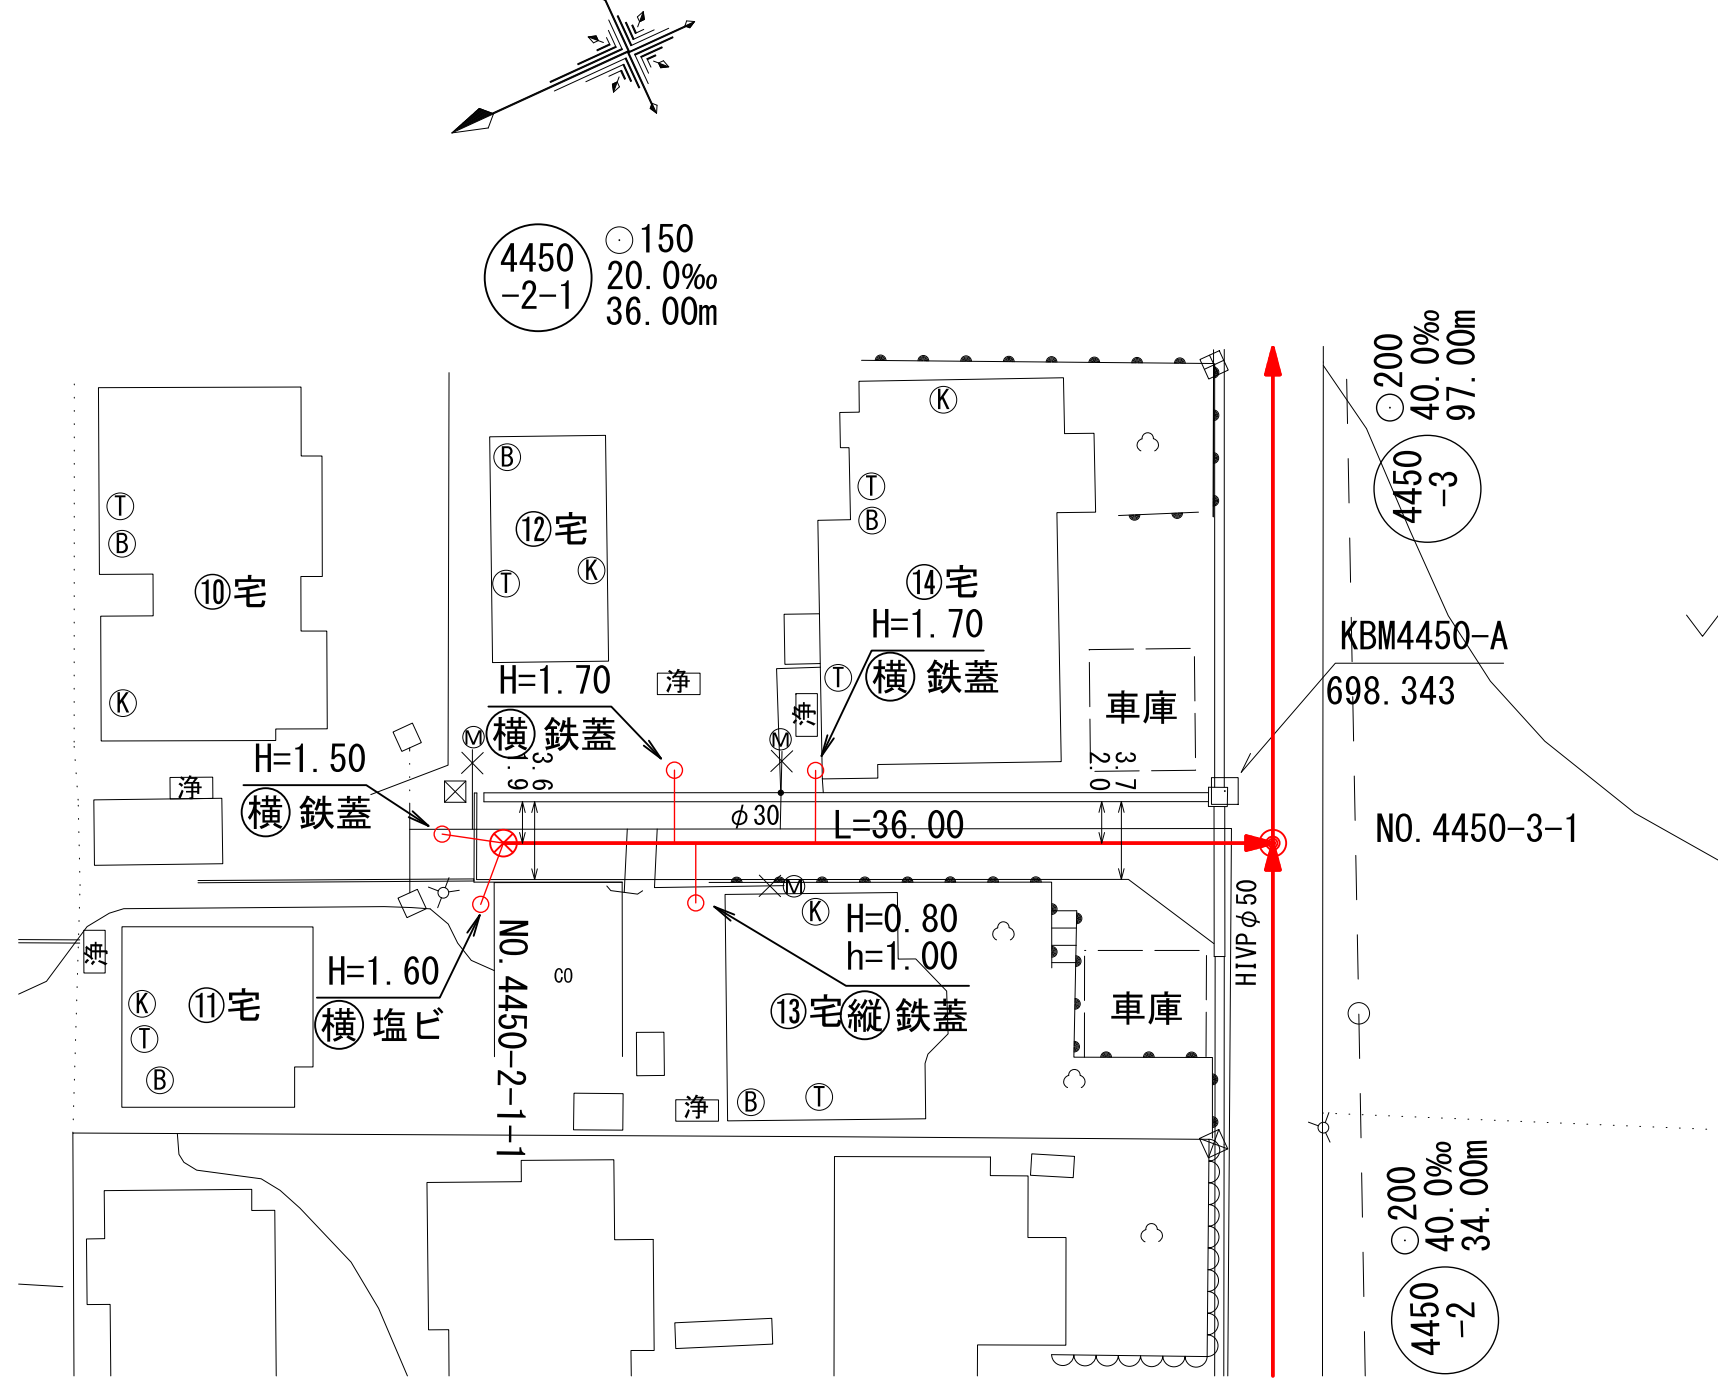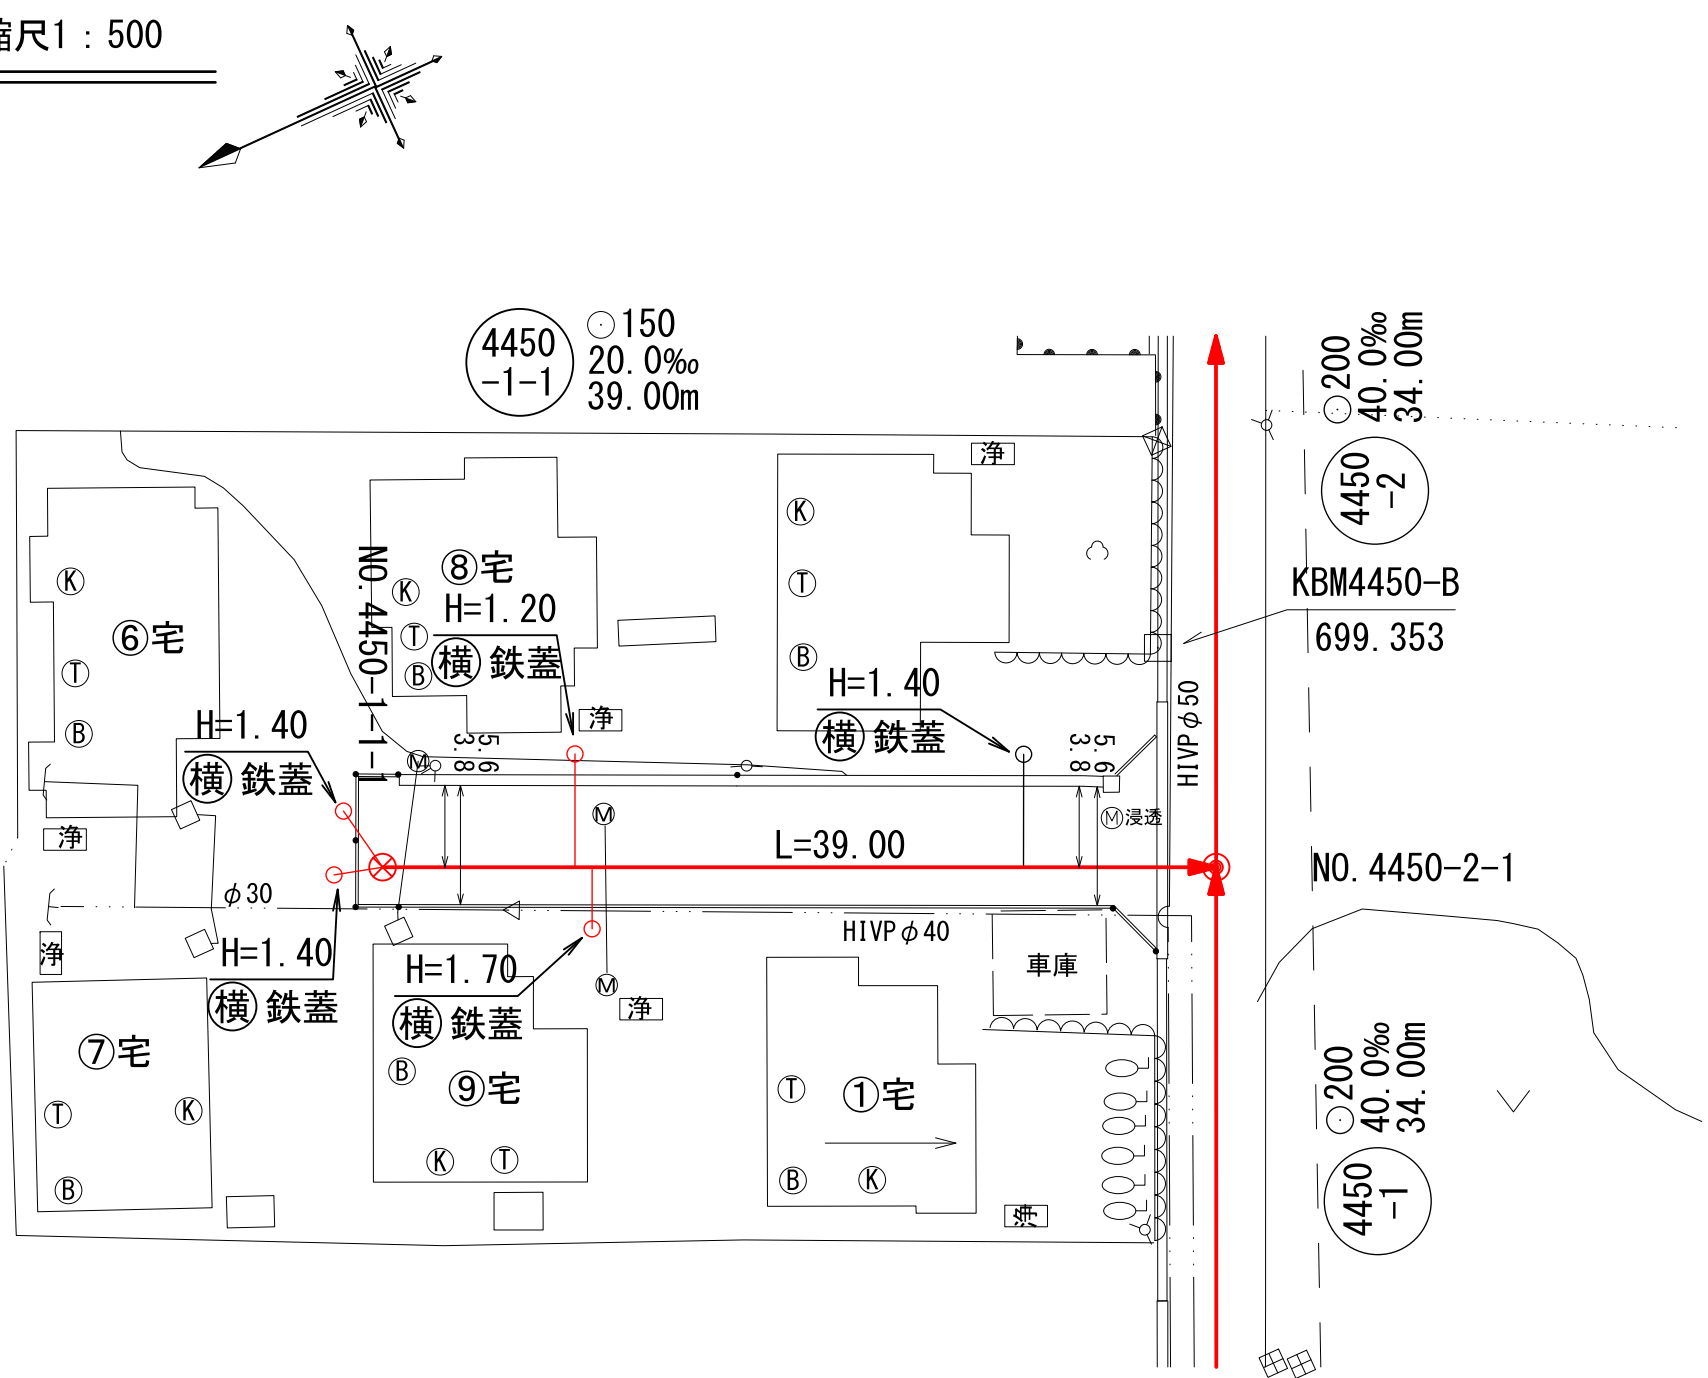

マンホール流入角度一覧表

マンホールNO.	流入1
4450-1-1-1	
4450-2-1	270-00-00


※流入角度は、流出管を0°として時計回りに算出

マンホール流入角度一覧表


マンホールNO.	流入1
4450-2-1-1	
4450-3-1	270-00-00

※流入角度は、流出管を0°として時計回りに算出


横断面図 縮尺1:100

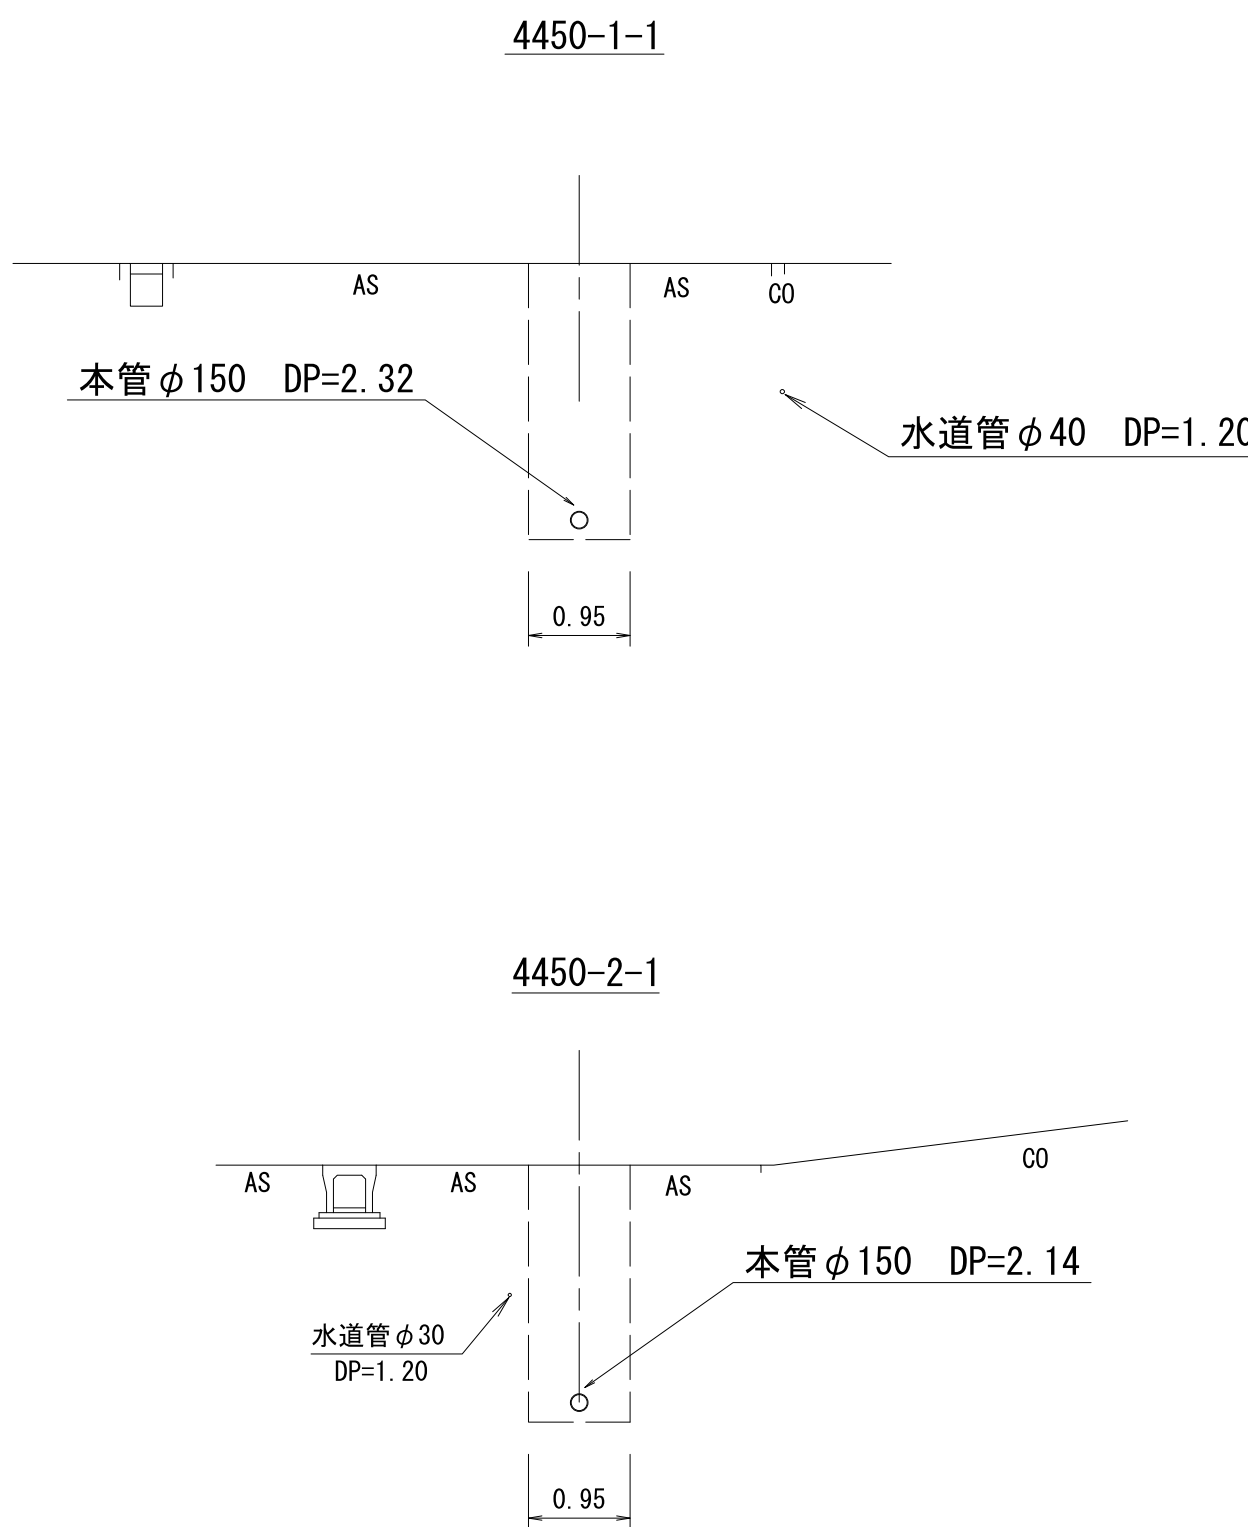

縦断面図 縮尺縦1:100 横1:500

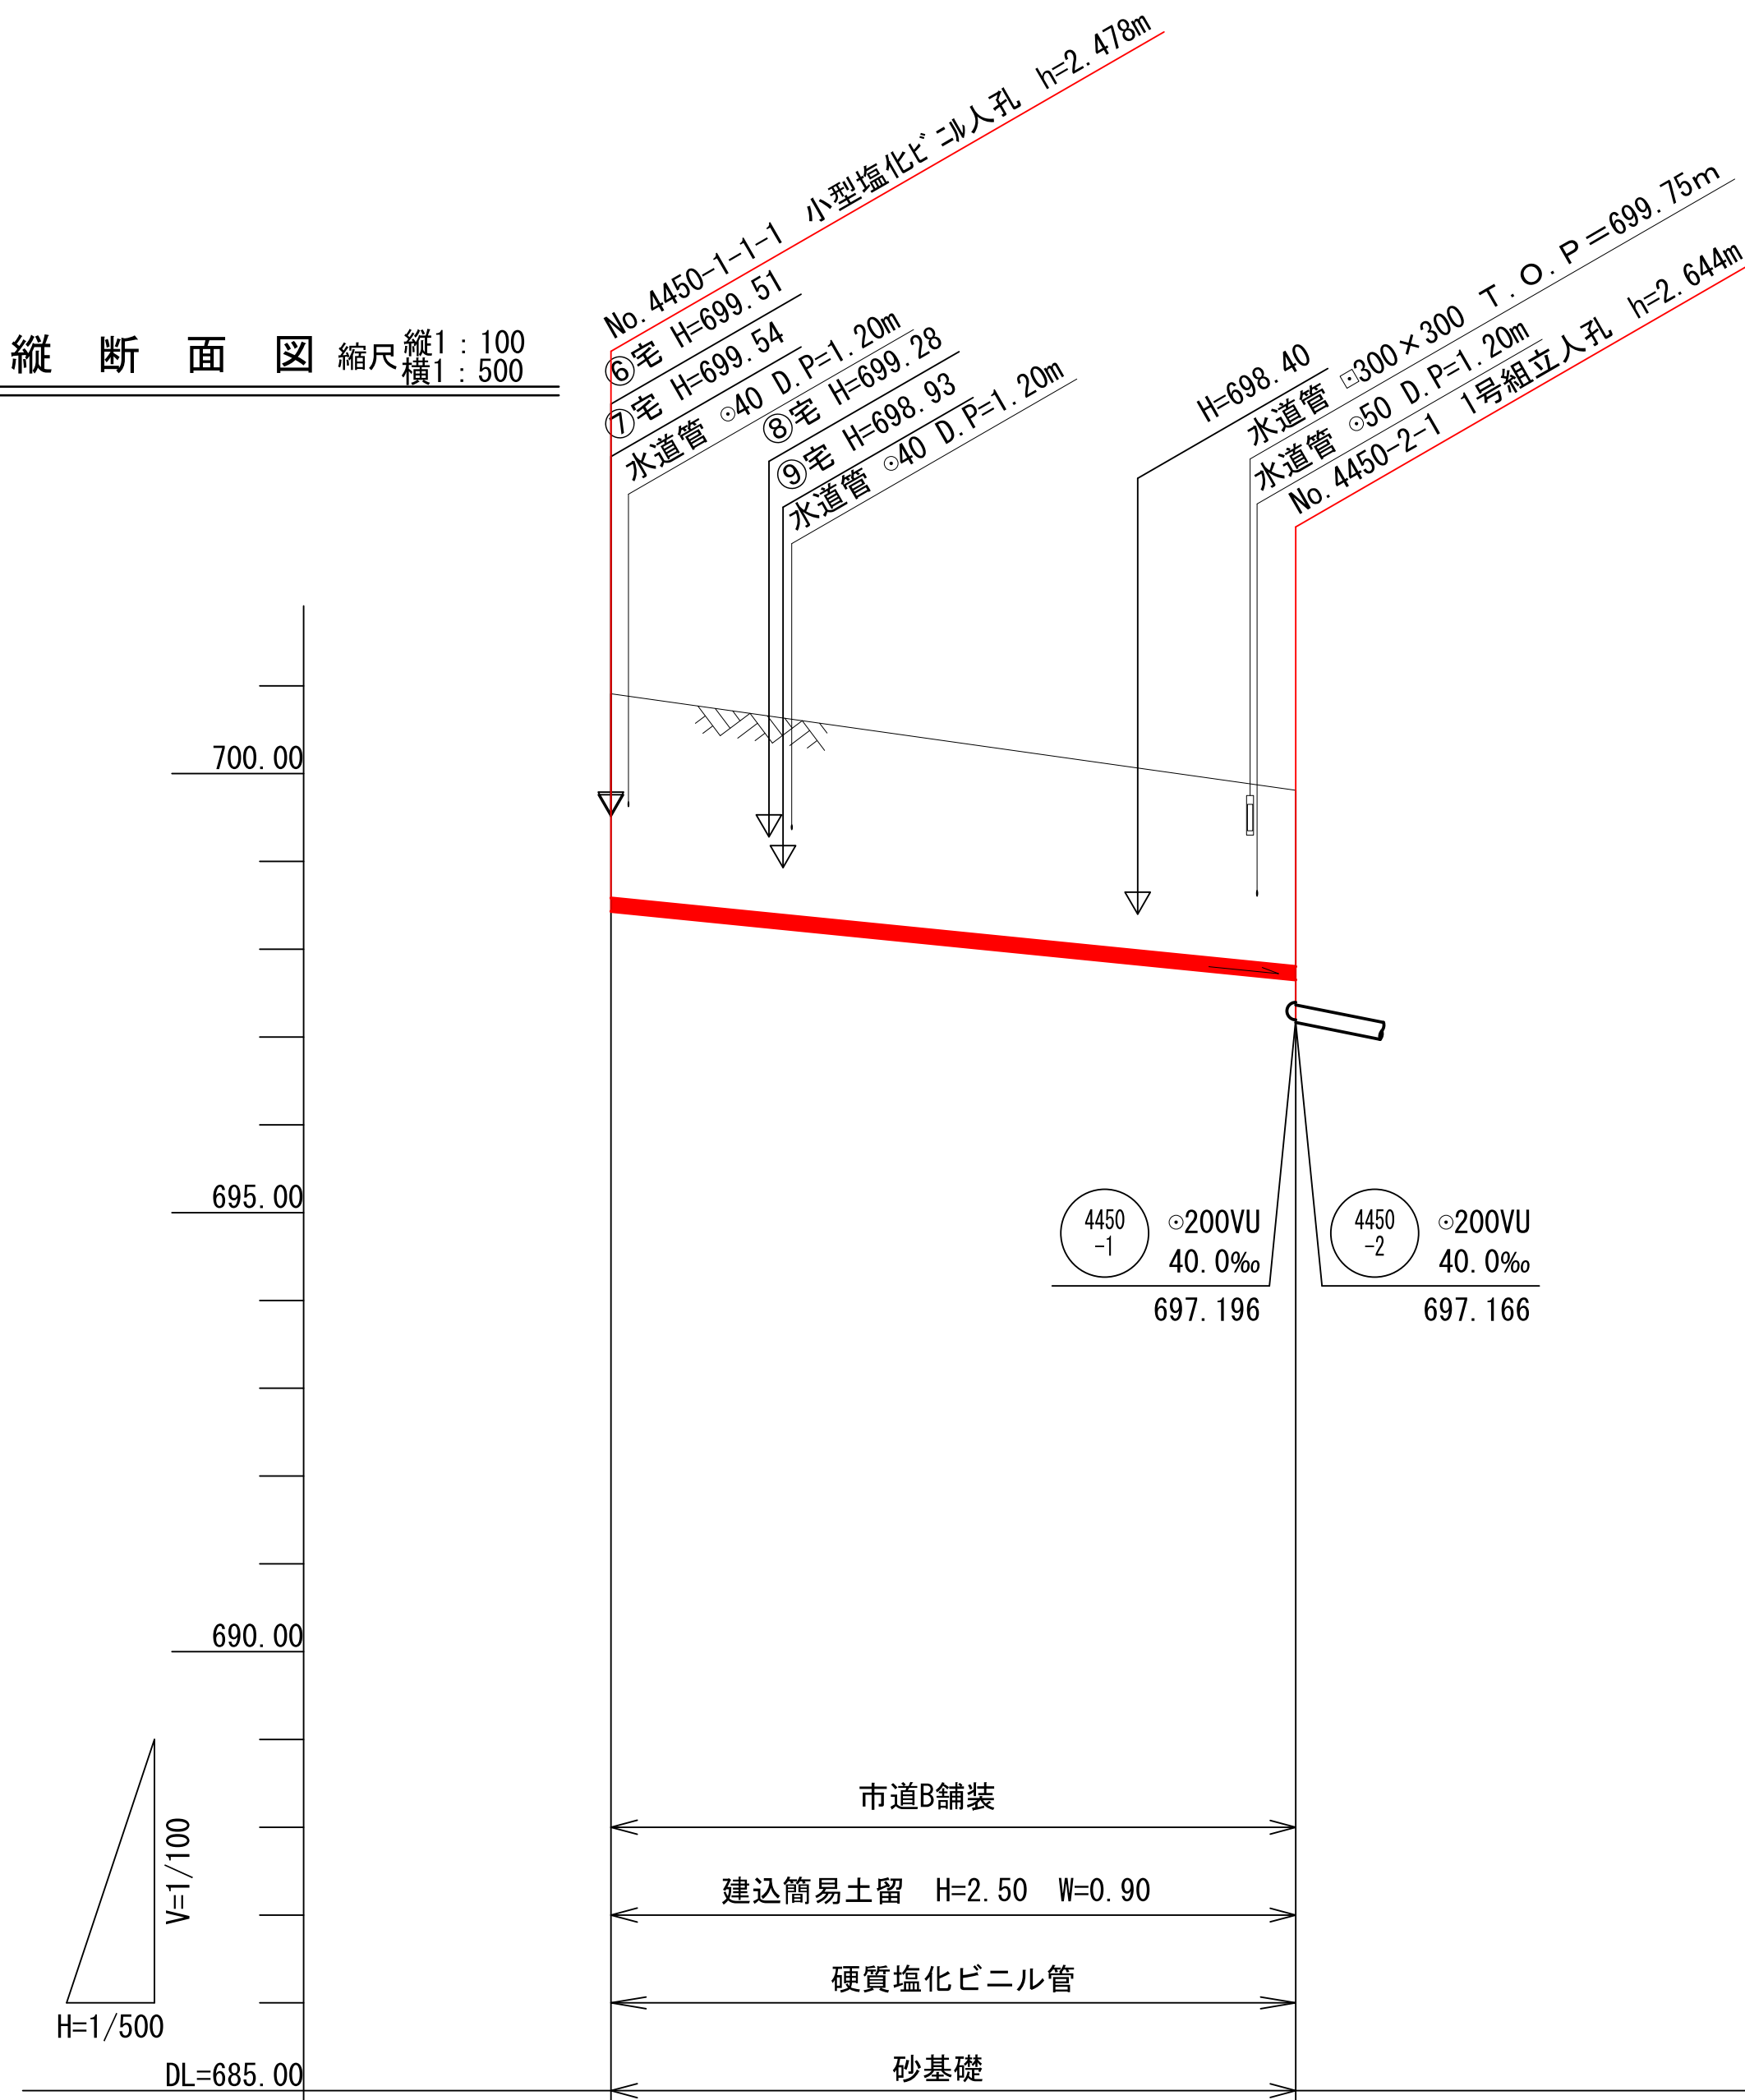


人孔間距離	39.00
管路番号	4450-1-1
管径(mm)	φ150
勾配(‰)	20.0
距離(m)	39.00
地盤高	700.81
土被り	2.32
管底高	698.432
掘削深	2.586
追加距離	0.00

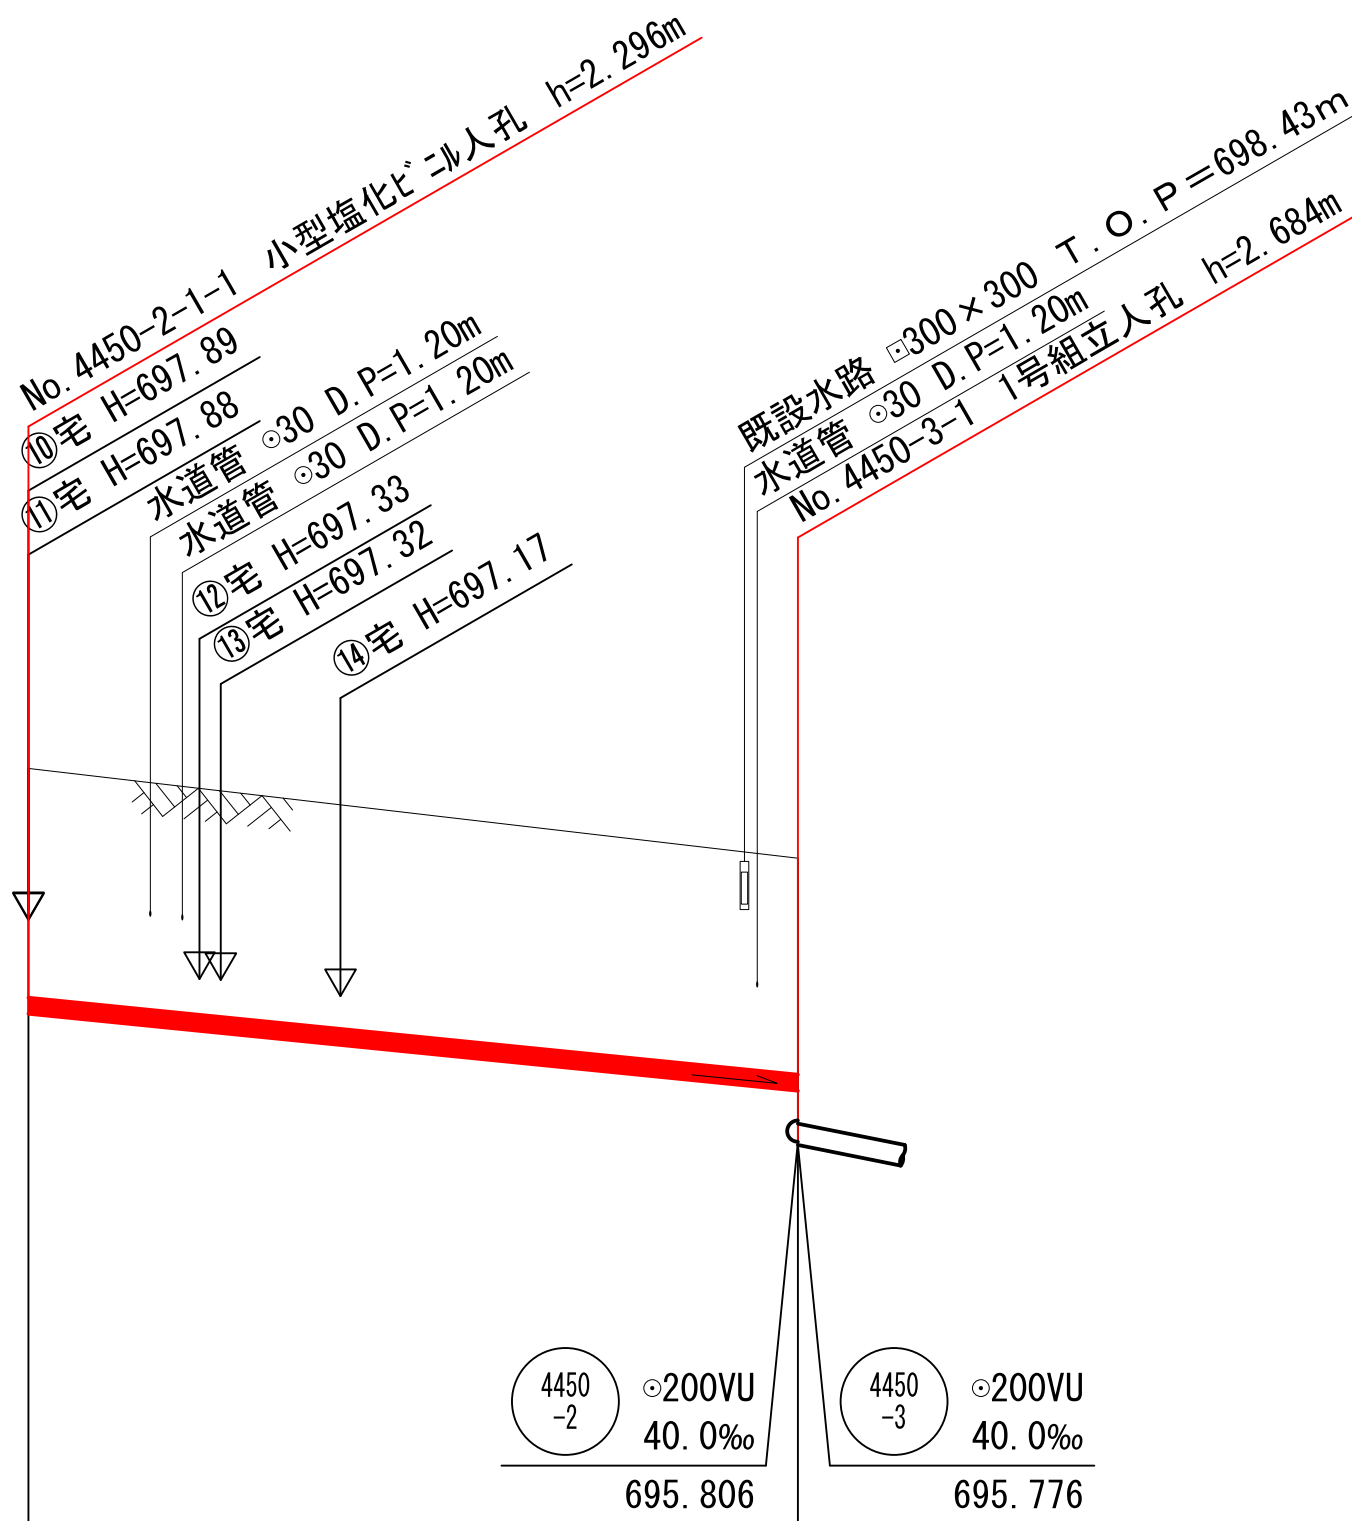

人孔間距離	36.00
管路番号	4450-2-1
管径(mm)	φ150
勾配(‰)	20.0
距離(m)	36.00
地盤高	699.30
土被り	2.14
管底高	697.004
掘削深	2.404
追加距離	0.00

案内図

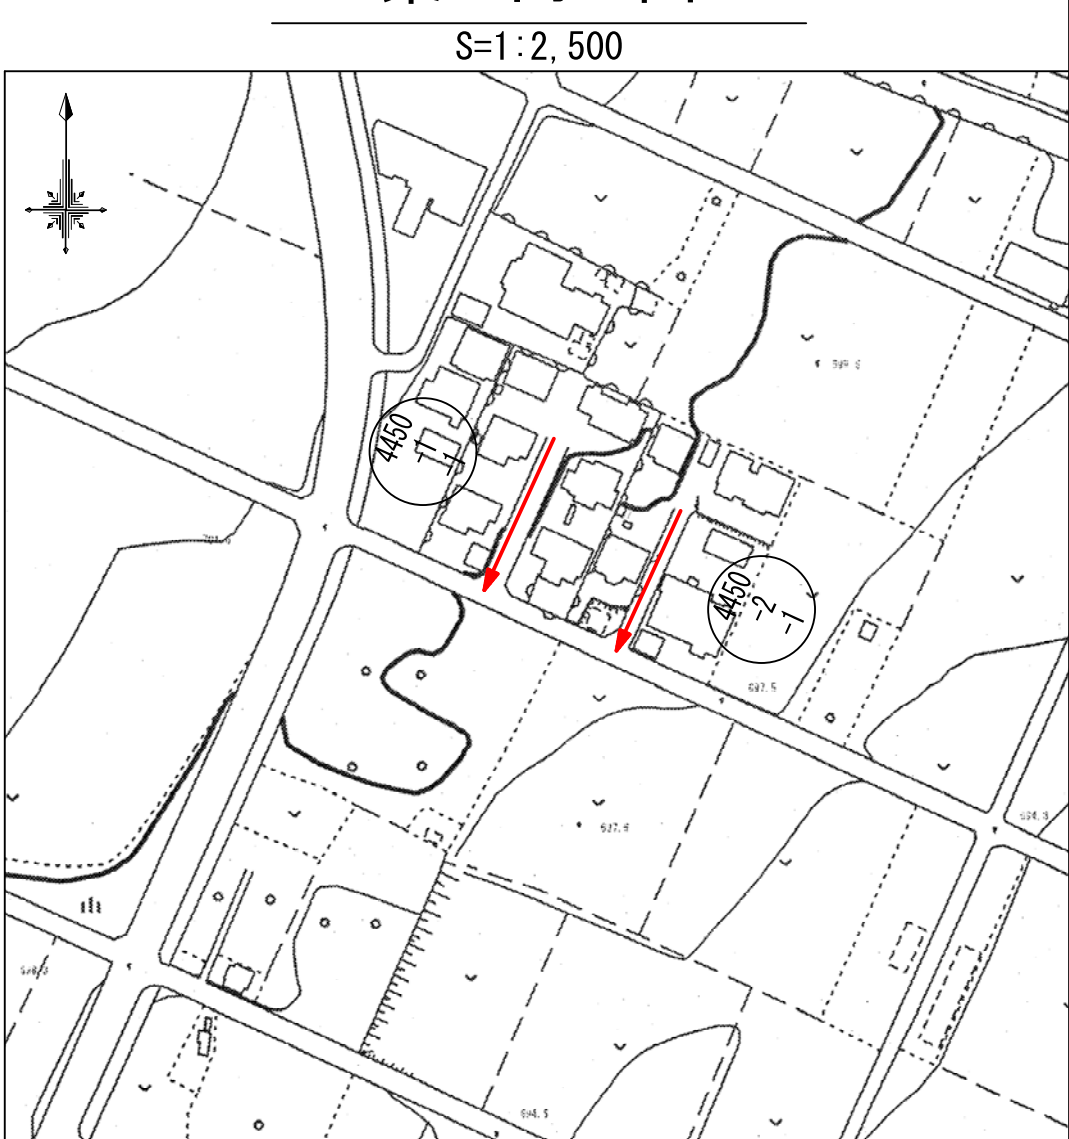


管路番号	4450-1-1	4450-2-1
------	----------	----------

令和7年度

工事名	伊那市公共下水道工事 公共第7-1工区
施工場所	伊那市 西町区
図名	平面図・縦断面図・横断面図
市長	課長
助役	設計者
番号	5

伊那市役所

平面図 縮尺1：500

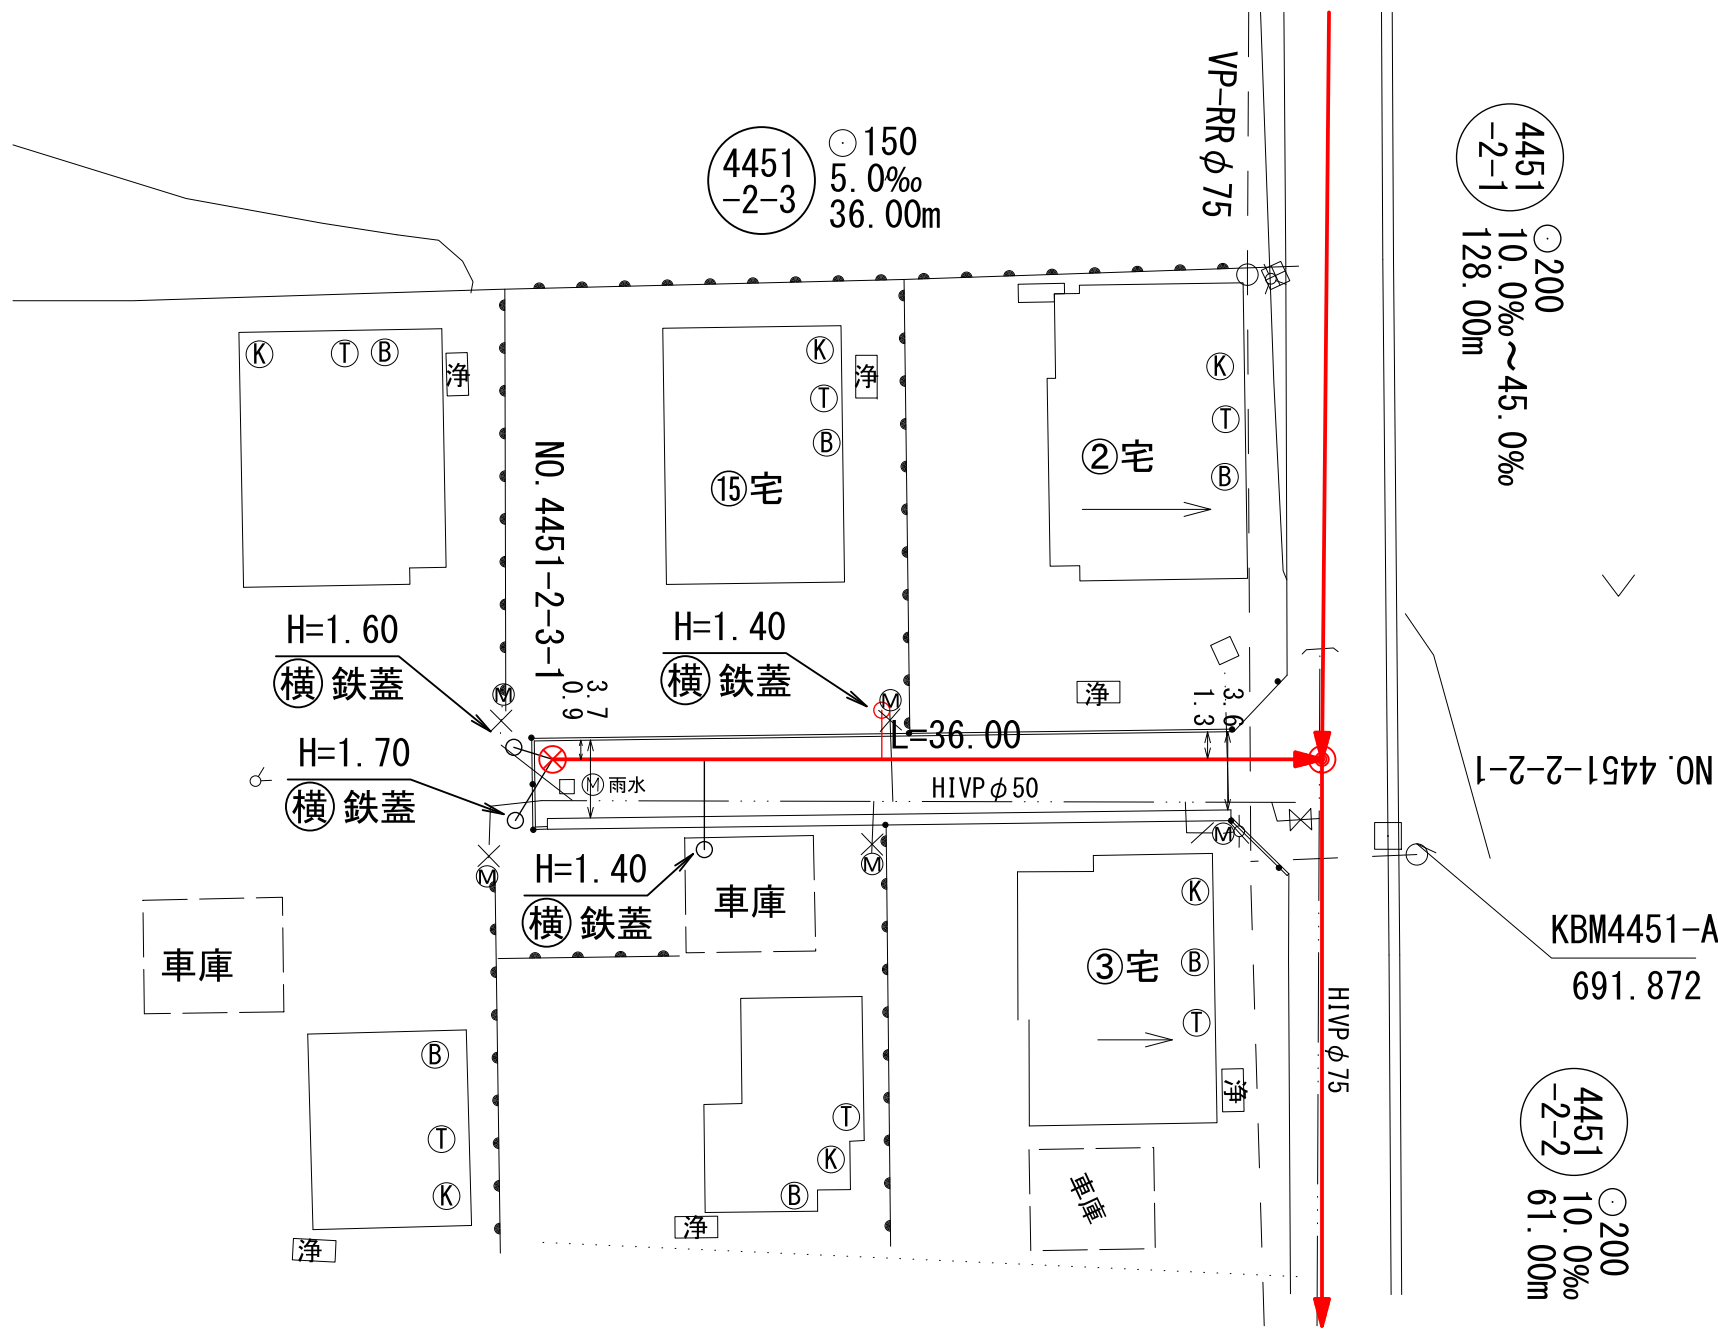


マンホール流入角度一覧表


4451-2-3	
マンホールNO.	流入1
4451-2-3	
4451-2-2-1	90-00-00

※流入角度は、流出管を0°として時計回りに算出


横断面図 縮尺1：100

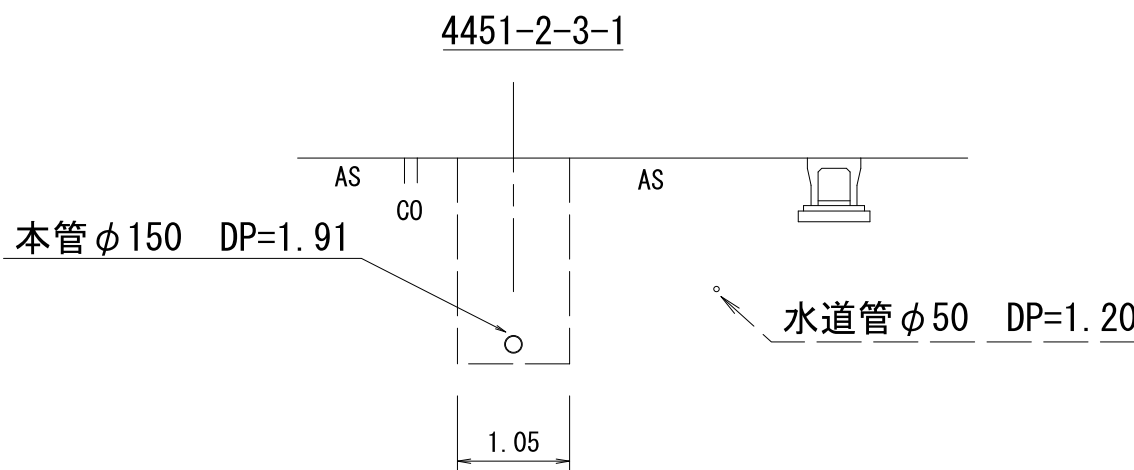

縦断面図 縮尺縦1：100
横1：500

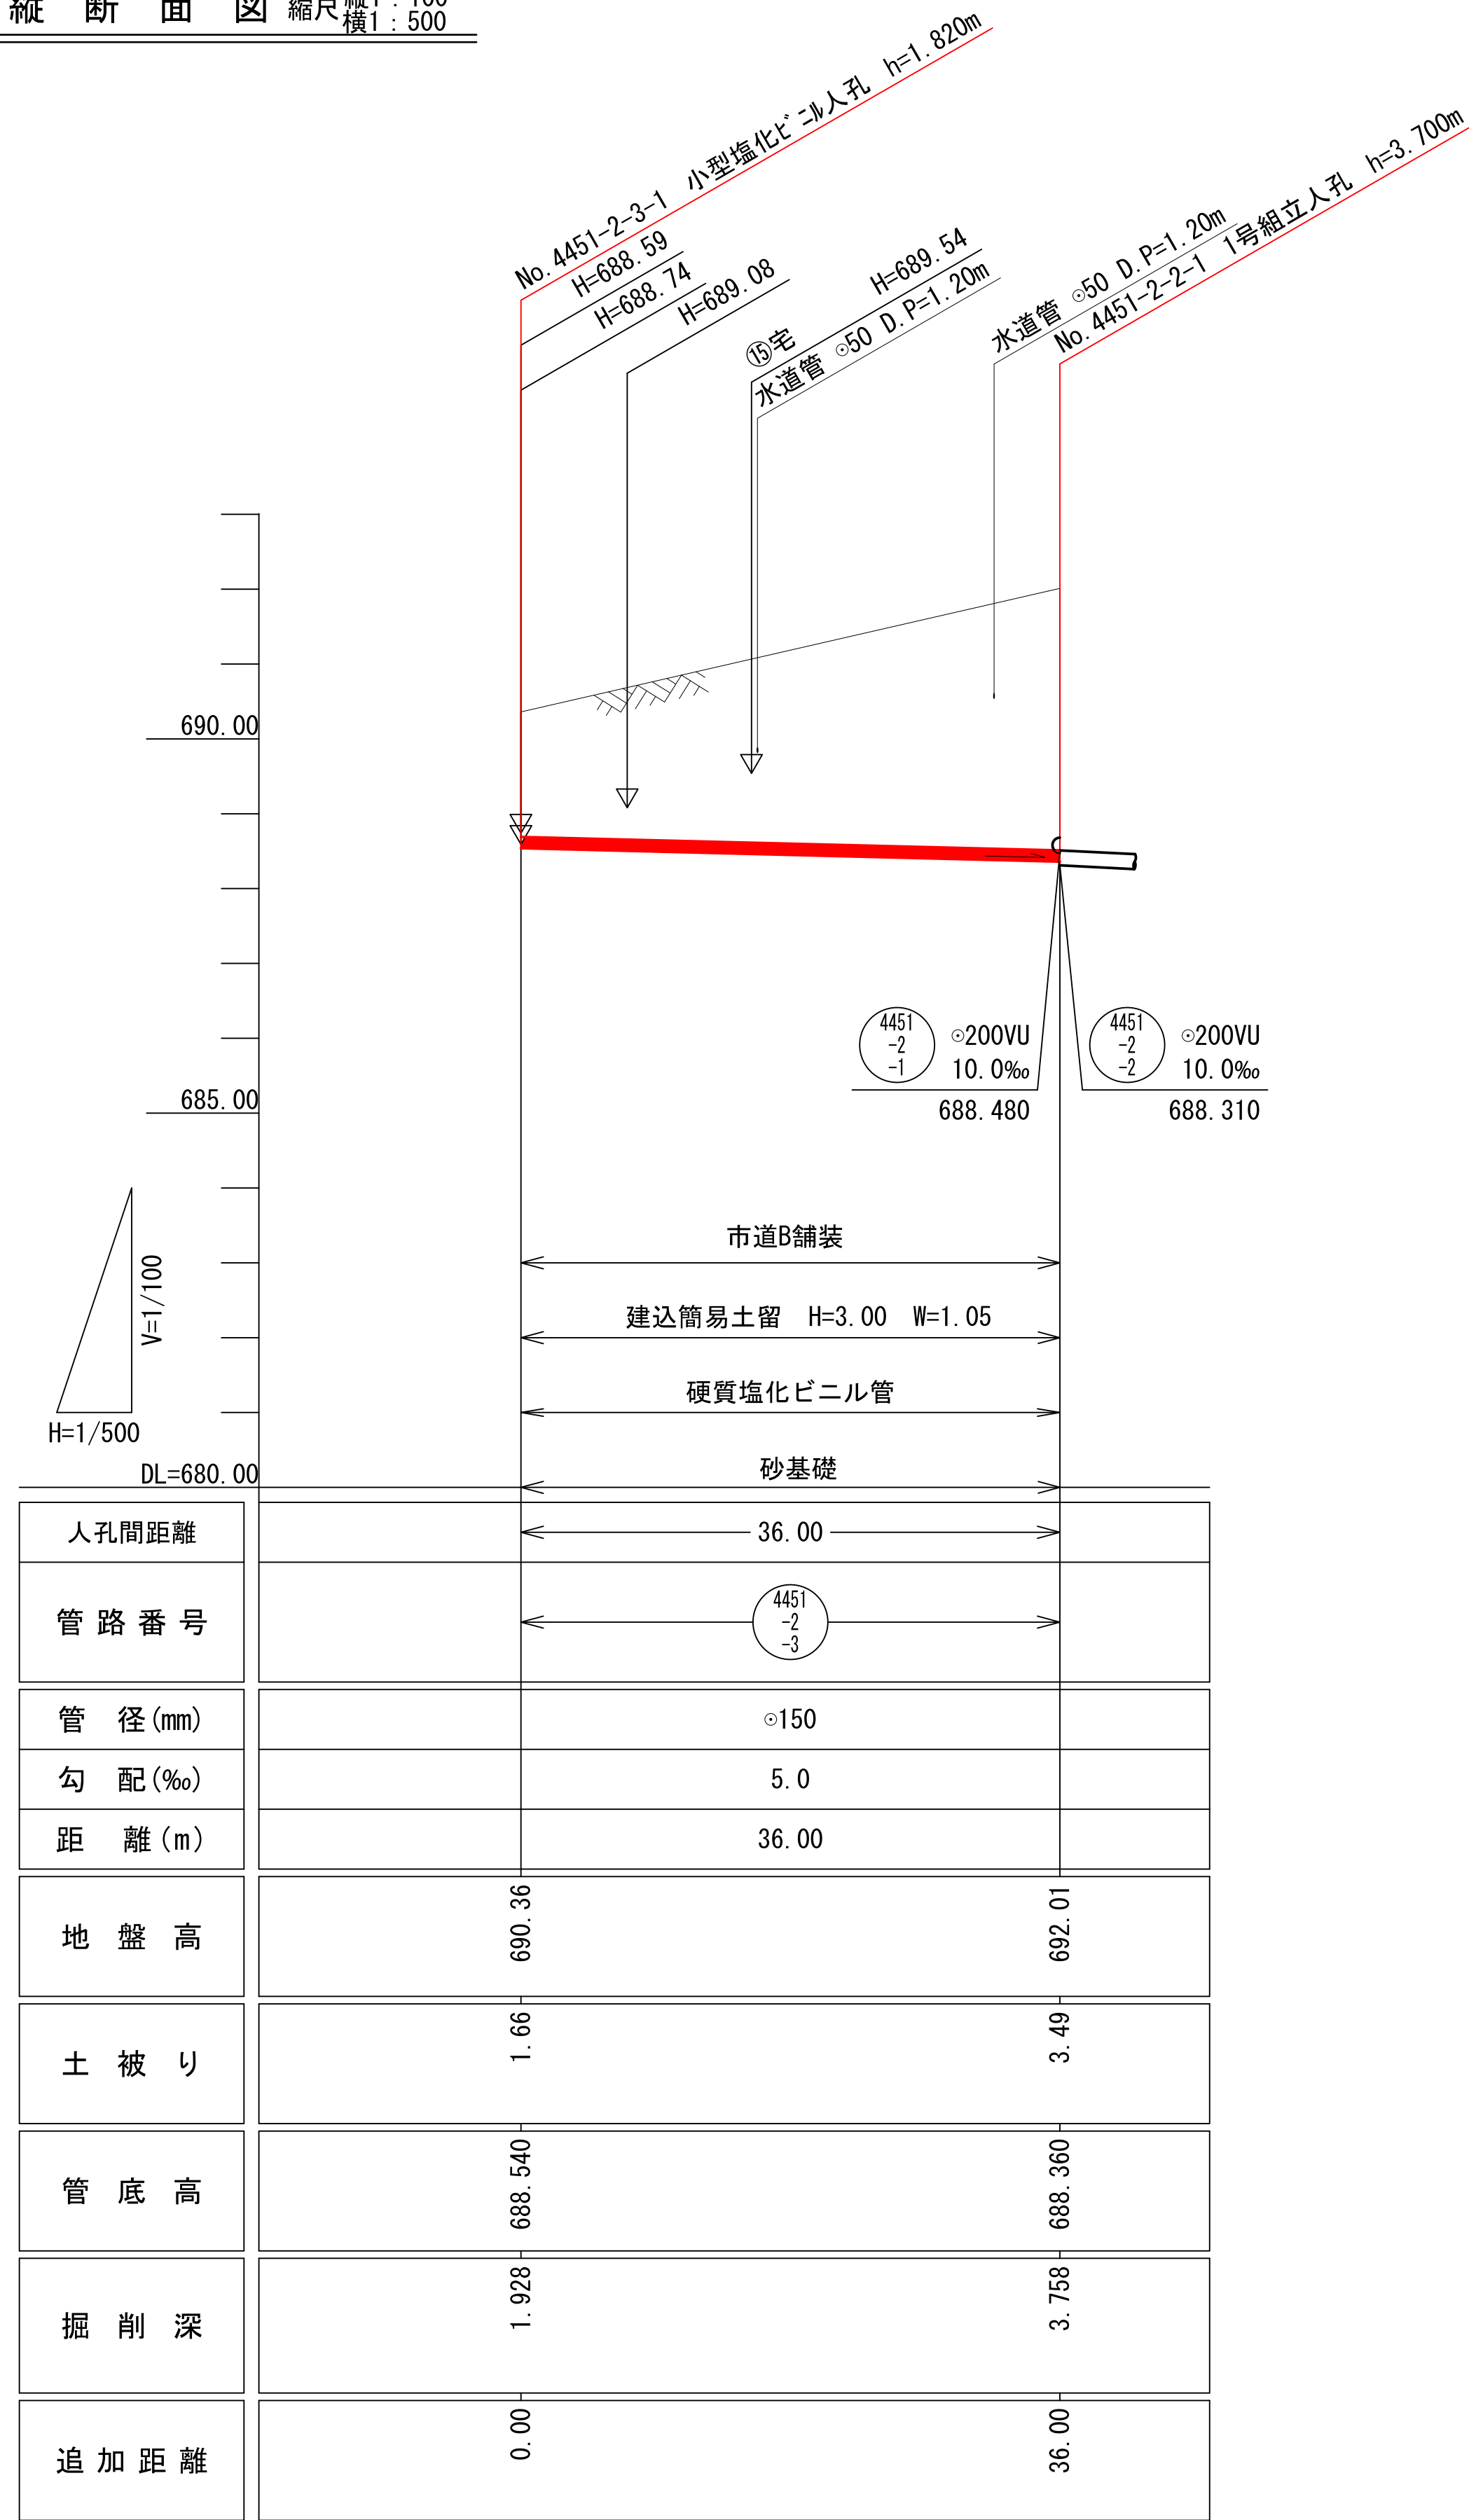

案内図

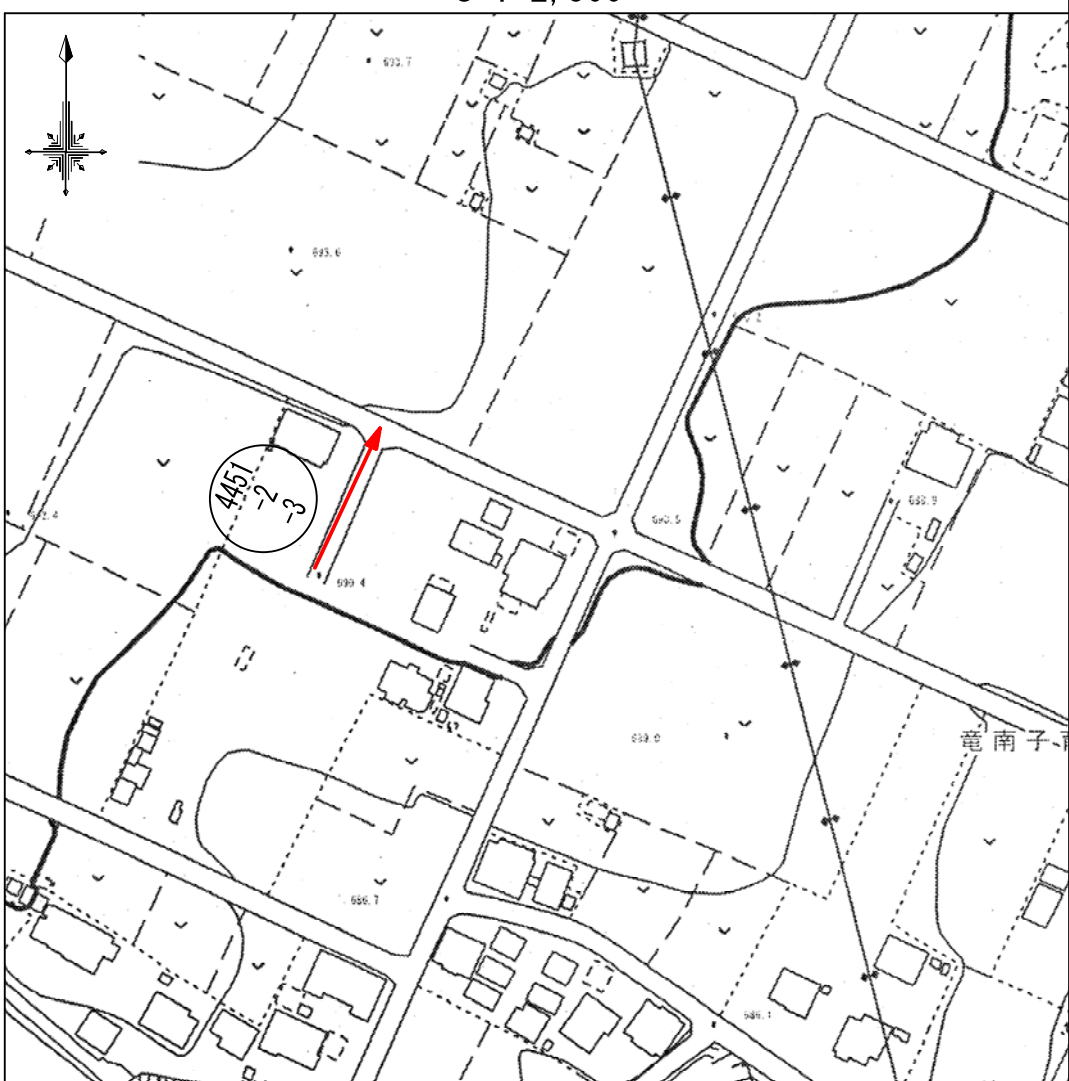

管路番号			
4451-2-3			

令和7年度

工事名	伊那市公共下水道工事 公共第7～1工区		
施工場所	伊那市 西町区		
図名	平面図・縦断面図・横断面図		
市長	課長	図面	
助役	設計者	番号	6

伊那市役所