



系 統 図

S=1:2500

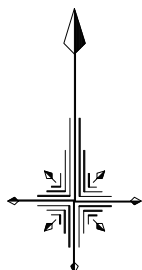


令和7年度				
工 事 名	伊那市公共下水道工事 公共第7－2工区			
施工場所	伊那市 西町区			
図 名	系 統 図			
市 長	課 長	図面		
助 役	設 計 者	番号	1	
伊 那 市 役 所				

平面図 縮尺1:500

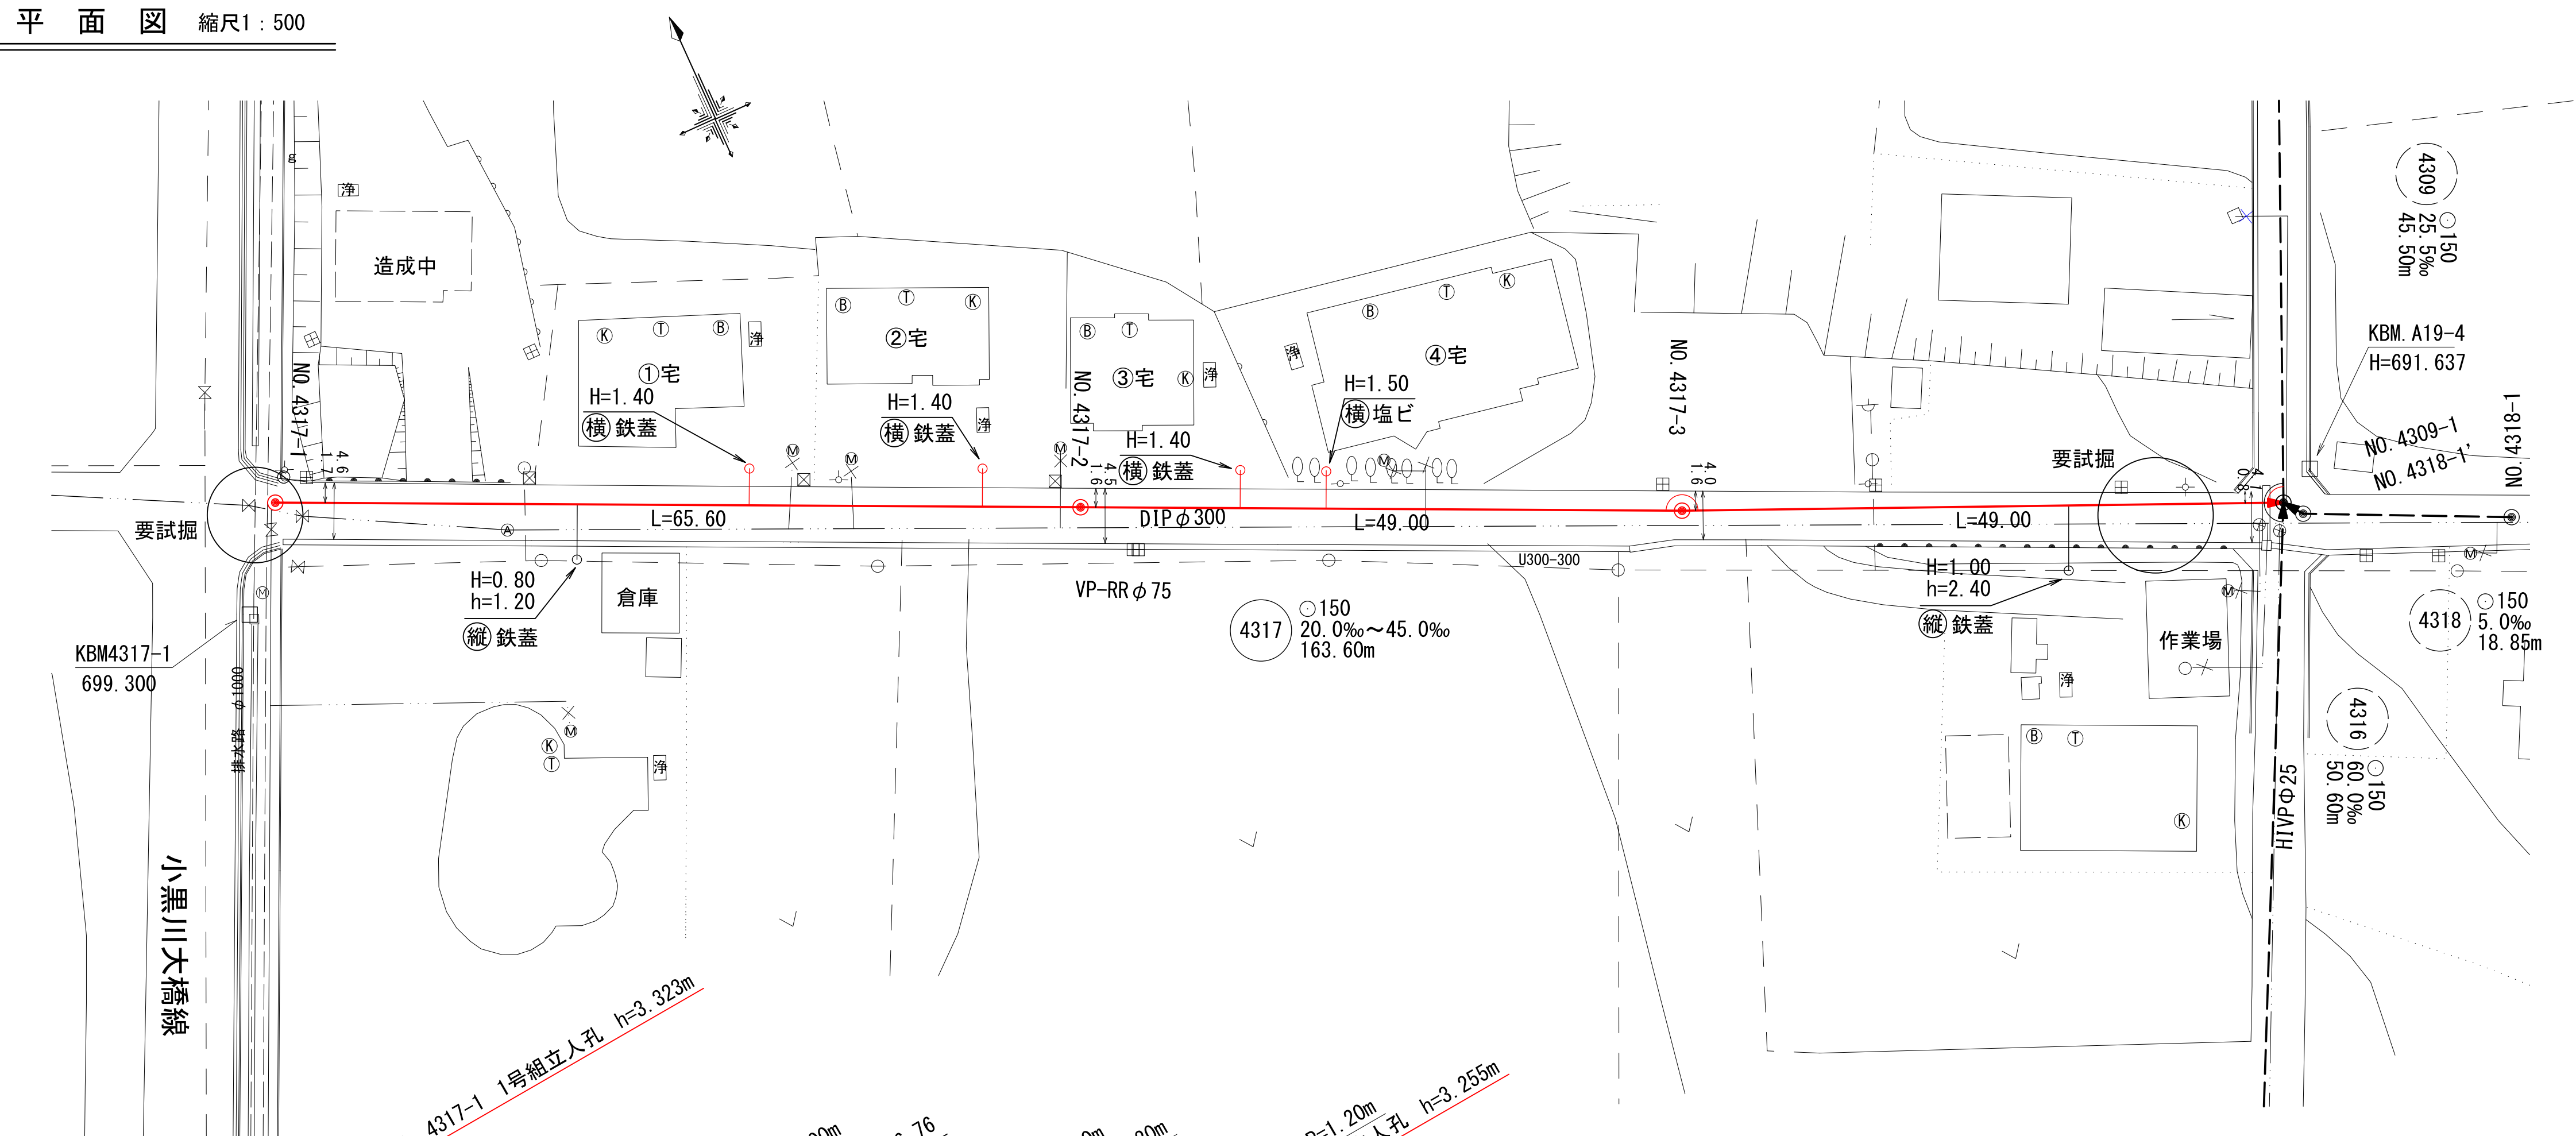

縦断面図 縮尺縦1:100 横1:500

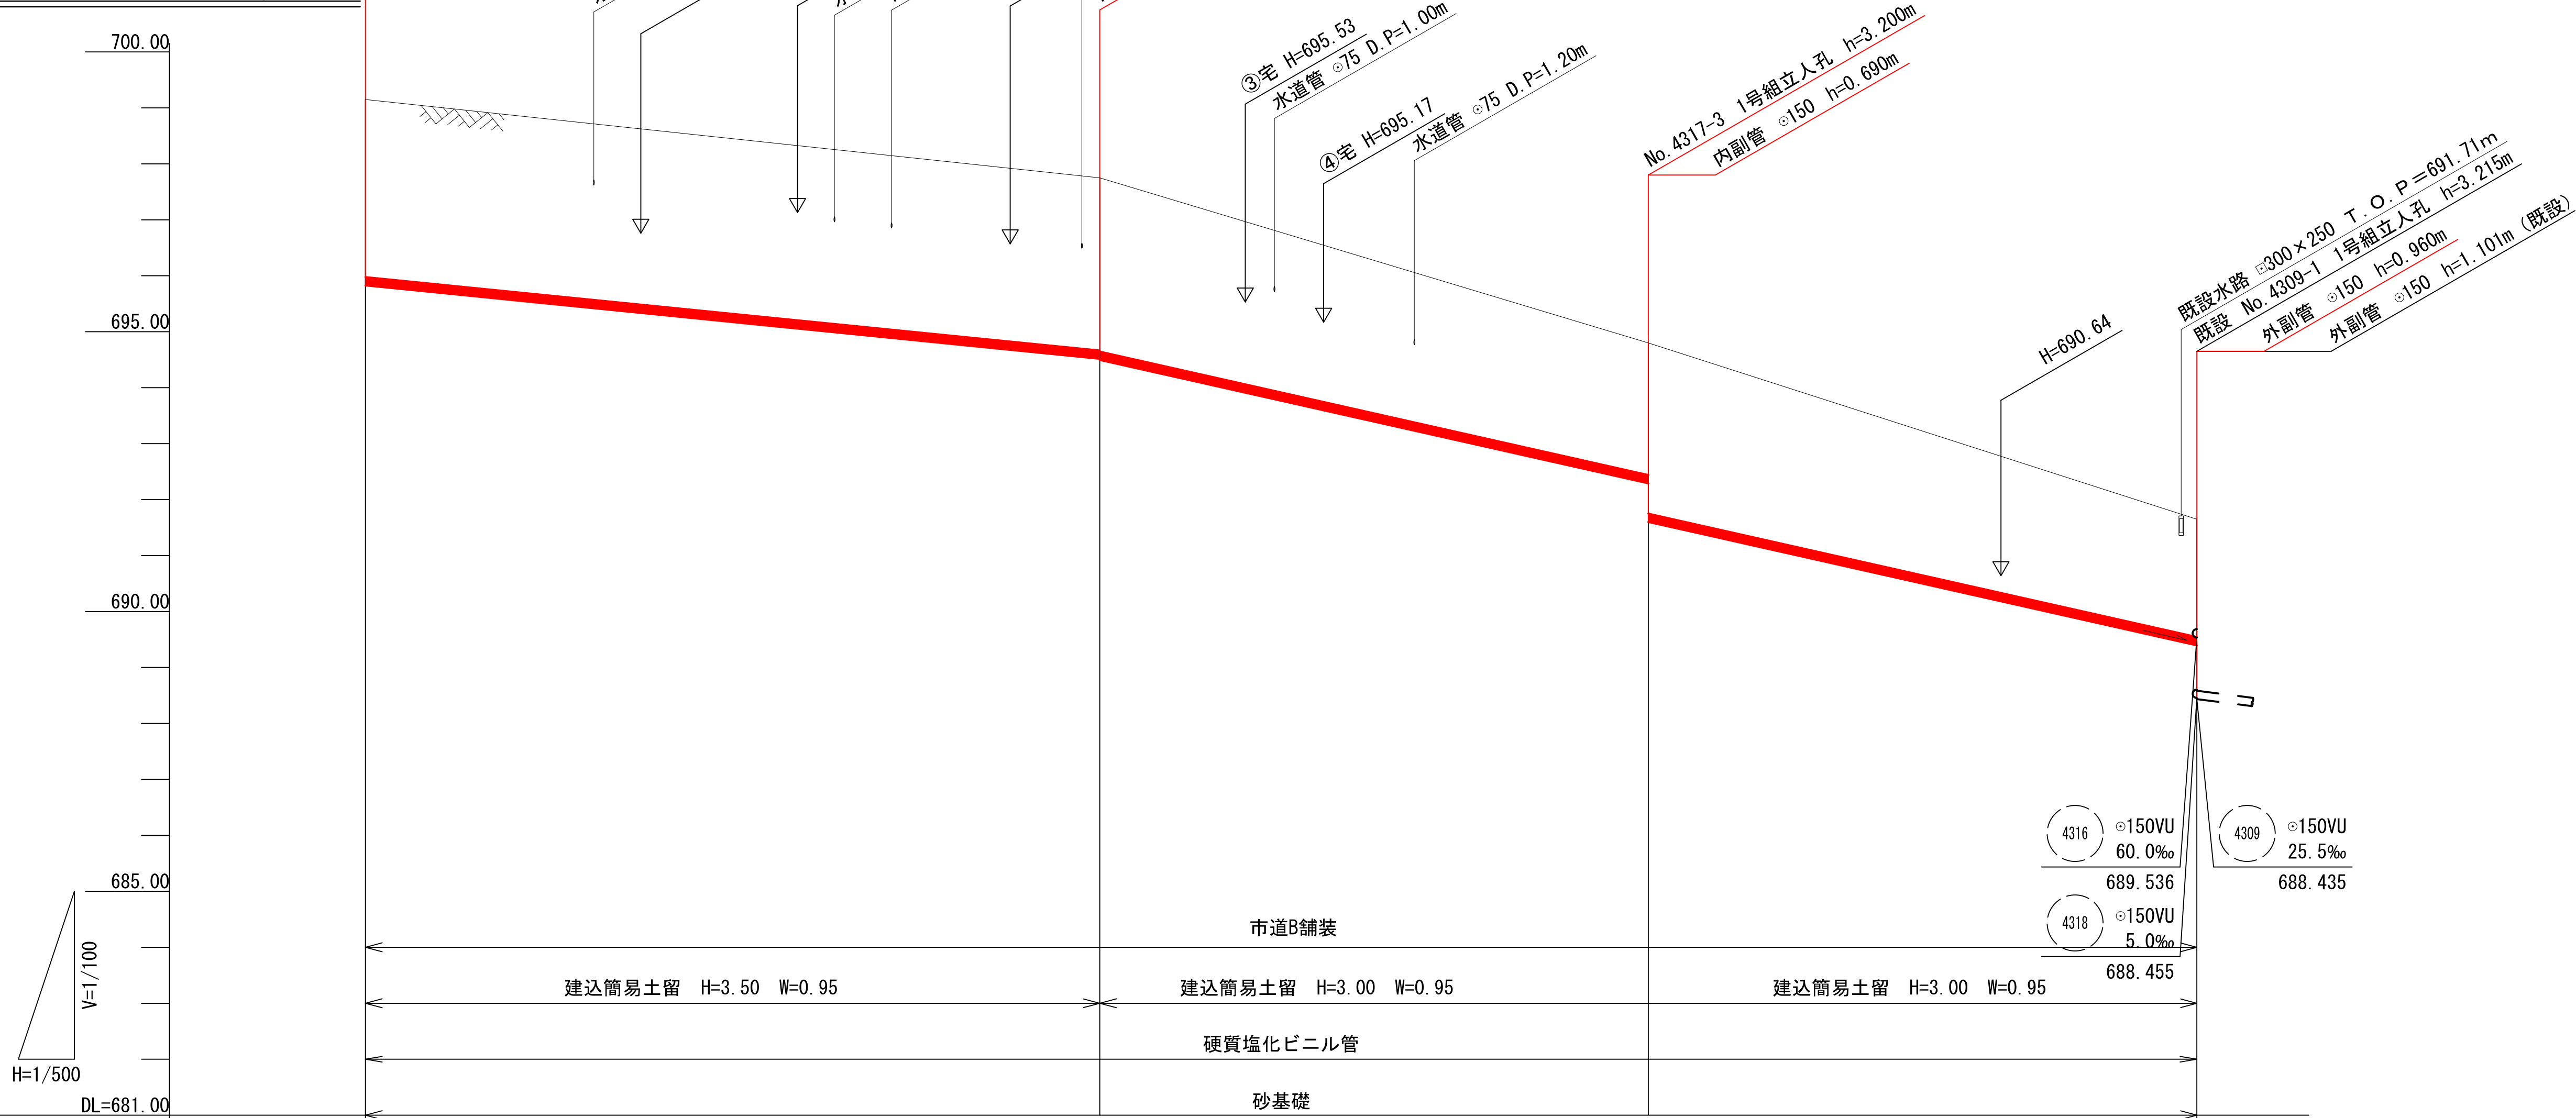


人孔間距離		65.60	49.00	49.00	
管 路 番 号		4317			
管 径 (mm)		φ150			
勾 配 (‰)		20.0	45.0		
距 離 (m)		163.60			
地 盤 高	699.15	697.75	694.80	691.65	
土 被 り	3.17	3.08 3.10	2.35 3.04	2.10	
管 底 高	695.827	694.515 694.495	692.290 691.600	689.395	
掘 削 深	3.43	3.343 3.363	2.618 3.308	2.363	
追 加 距 離	0.00	65.60	114.60	163.60	

マンホール流入角度一覧表


4317	
マンホールNO.	流入1
4317-1	
4317-2	180-00-00
4317-3	181-05-30
4309-1 (既設)	269-52-50

※流入角度は、流出管を0°として時計回りに算出

横断面図 縮尺1:100

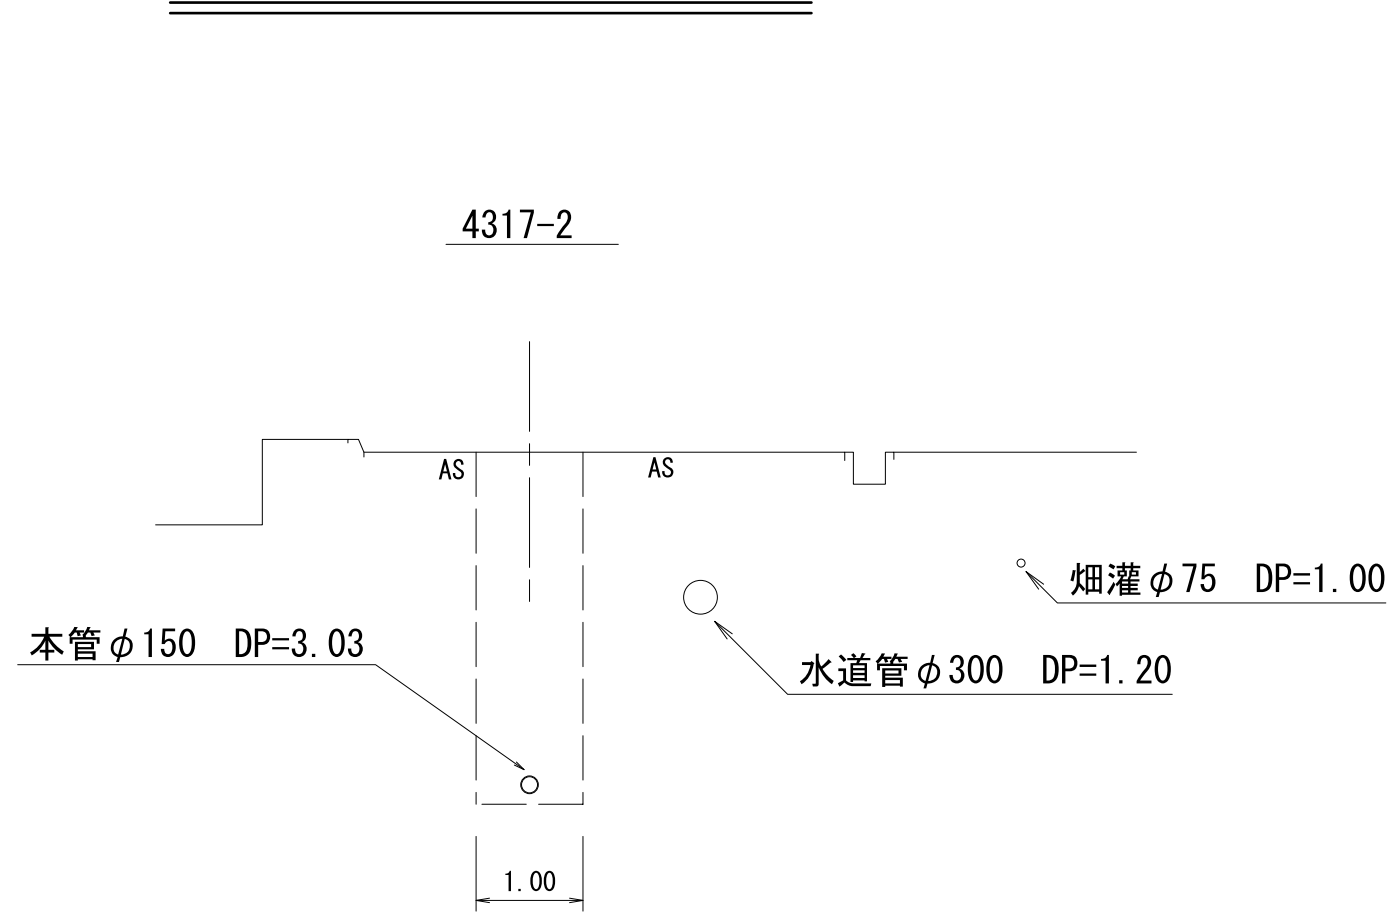


案内図

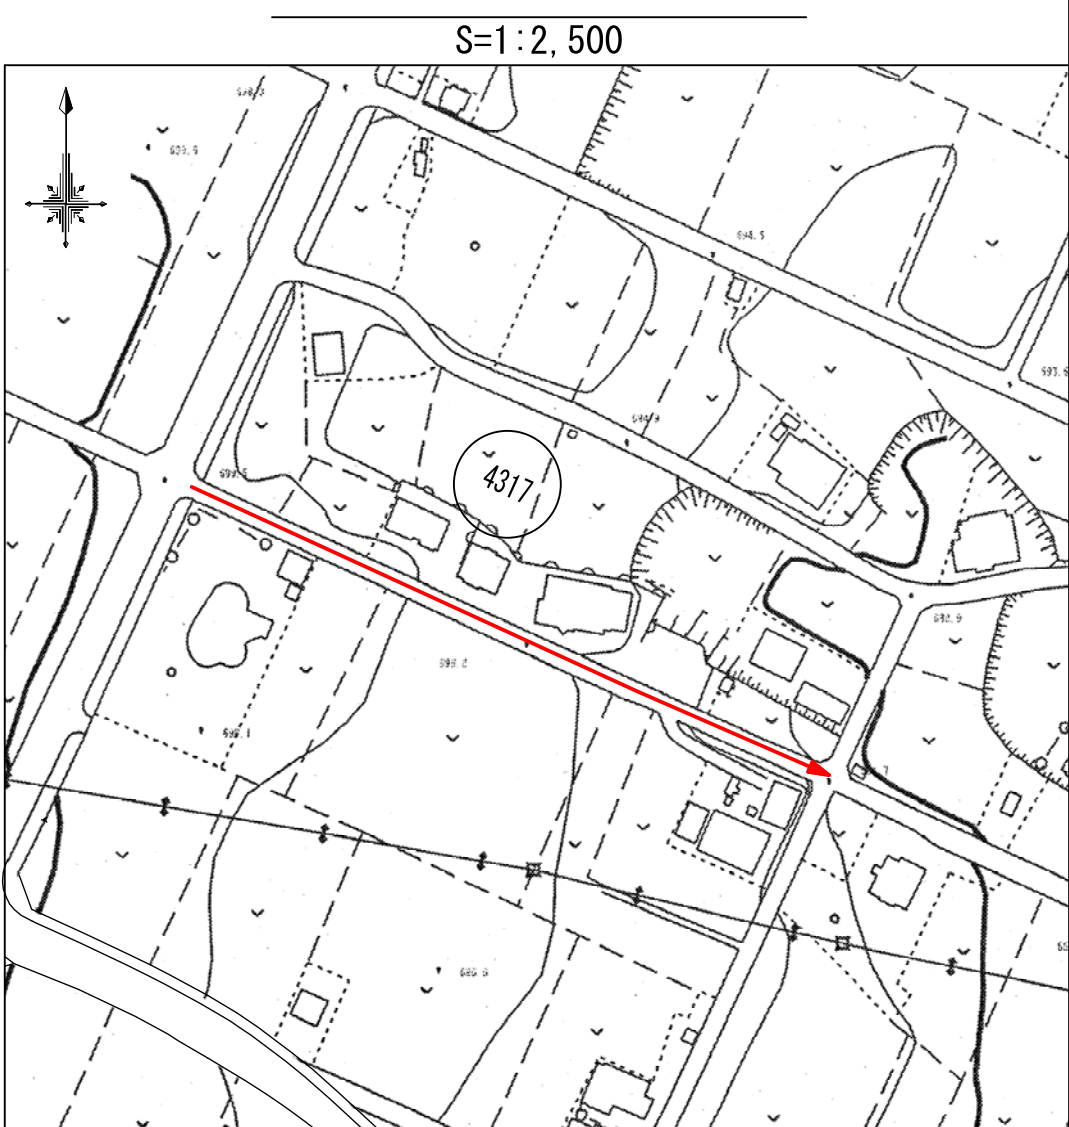

管路番号			
4317			

令和7年度			
工事名	伊那市公共下水道工事 公共第7-2工区		
施工場所	伊那市 西町区		
図名	平面図・縦断面図・横断面図		
市長	課長	図面	
助役	設計者	番号	2
伊那市役所			

平面図 縮尺1:500

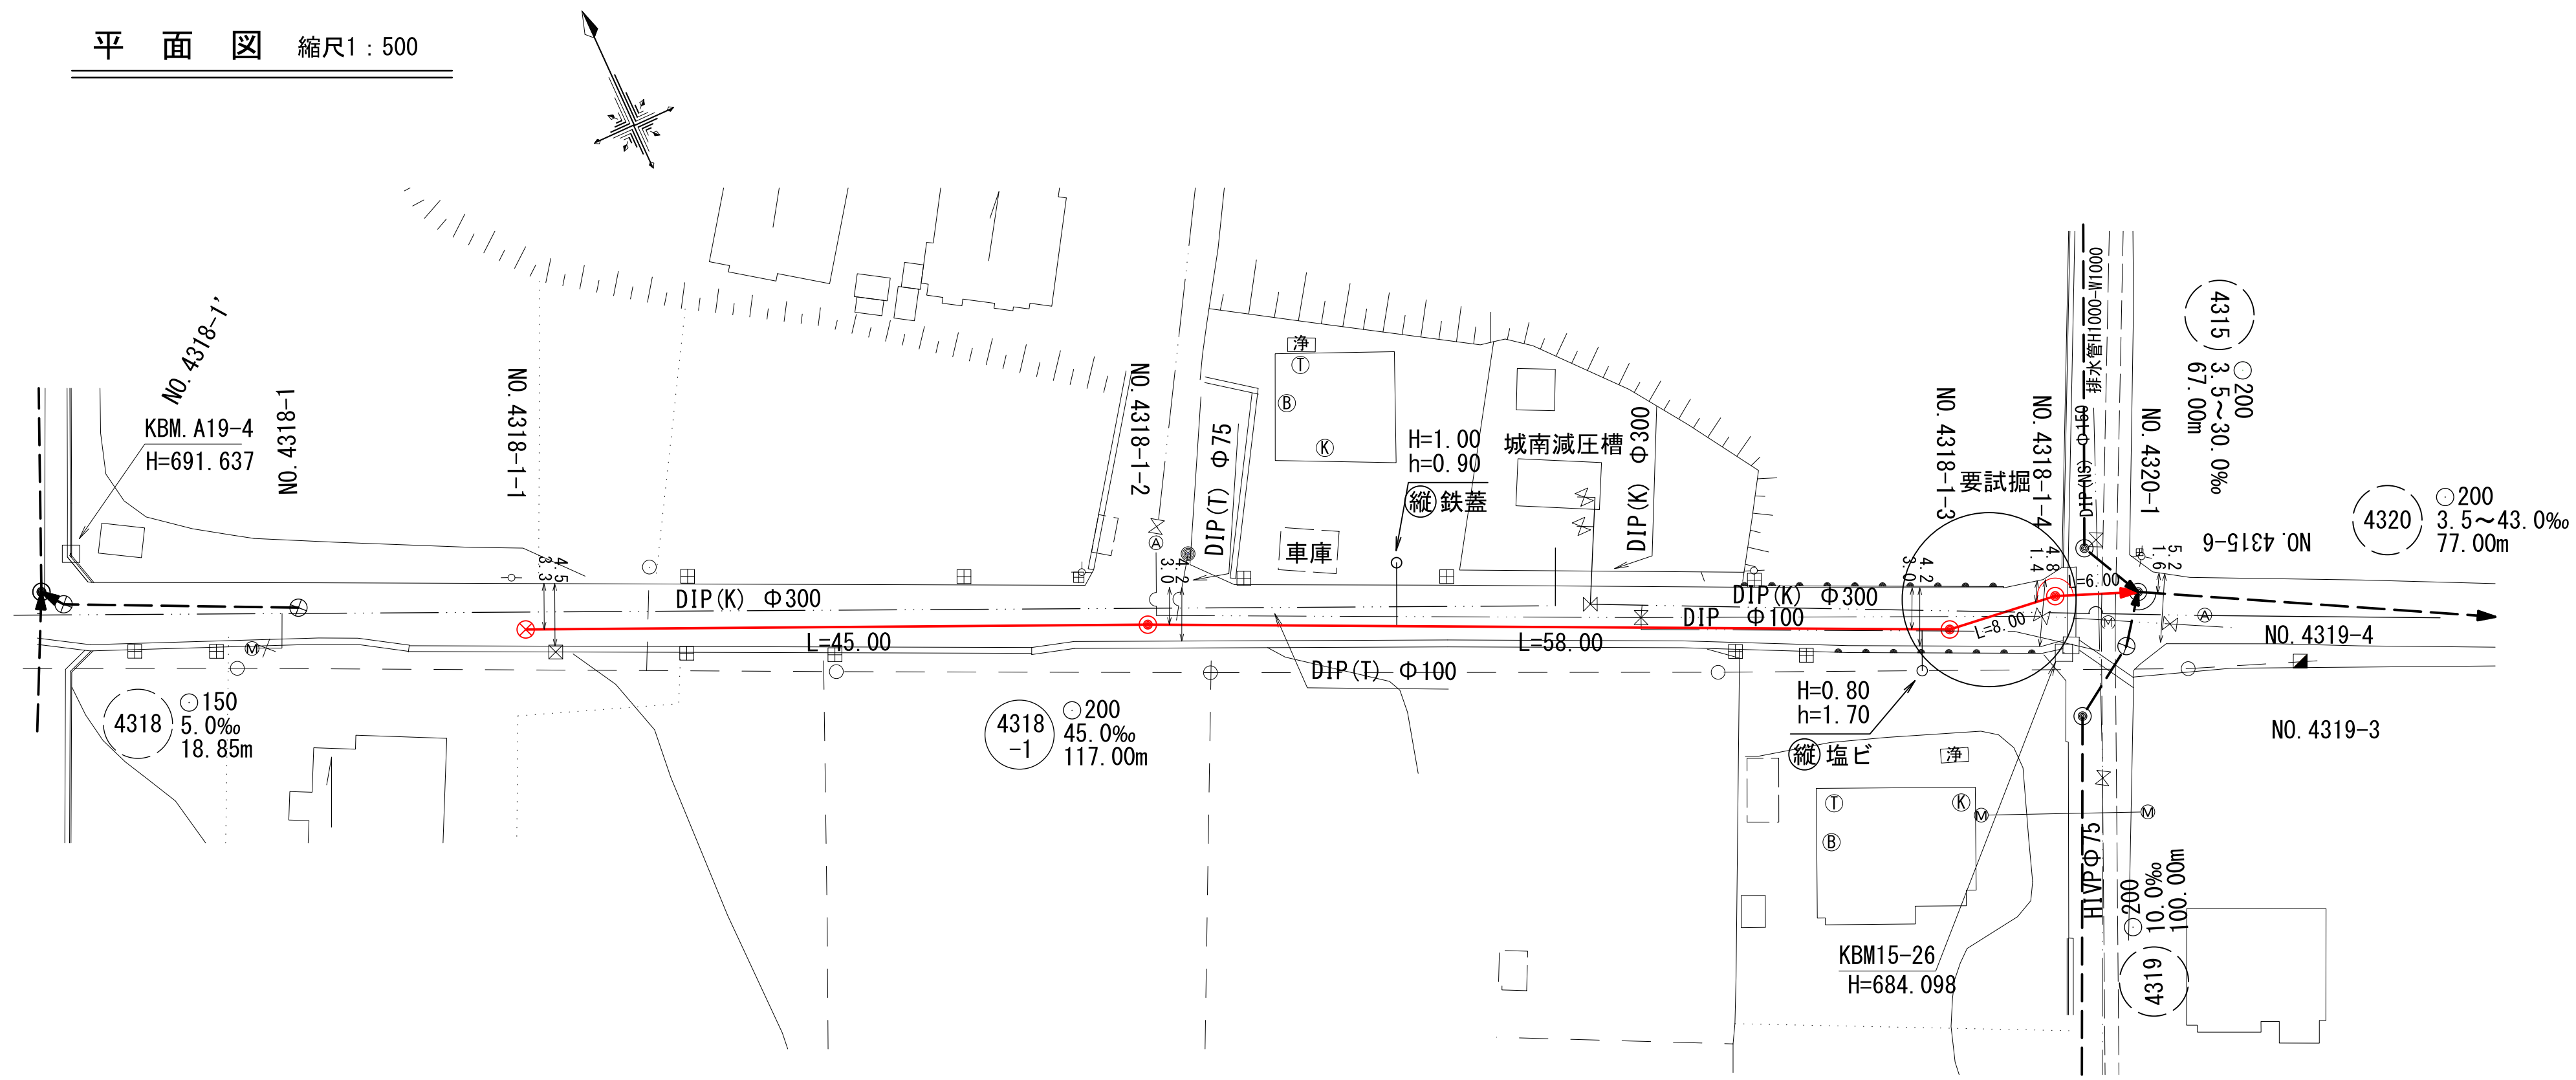


マンホール流入角度一覧表


4318-1	
マンホールNO.	流入1
4318-1-1	
4318-1-2	179-12-45
4318-1-3	197-54-40
4318-1-4	165-16-45
4320-1 (既設)	173-10-10

※流入角度は、流出管を0°として時計回りに算出

横断面図 縮尺1:100

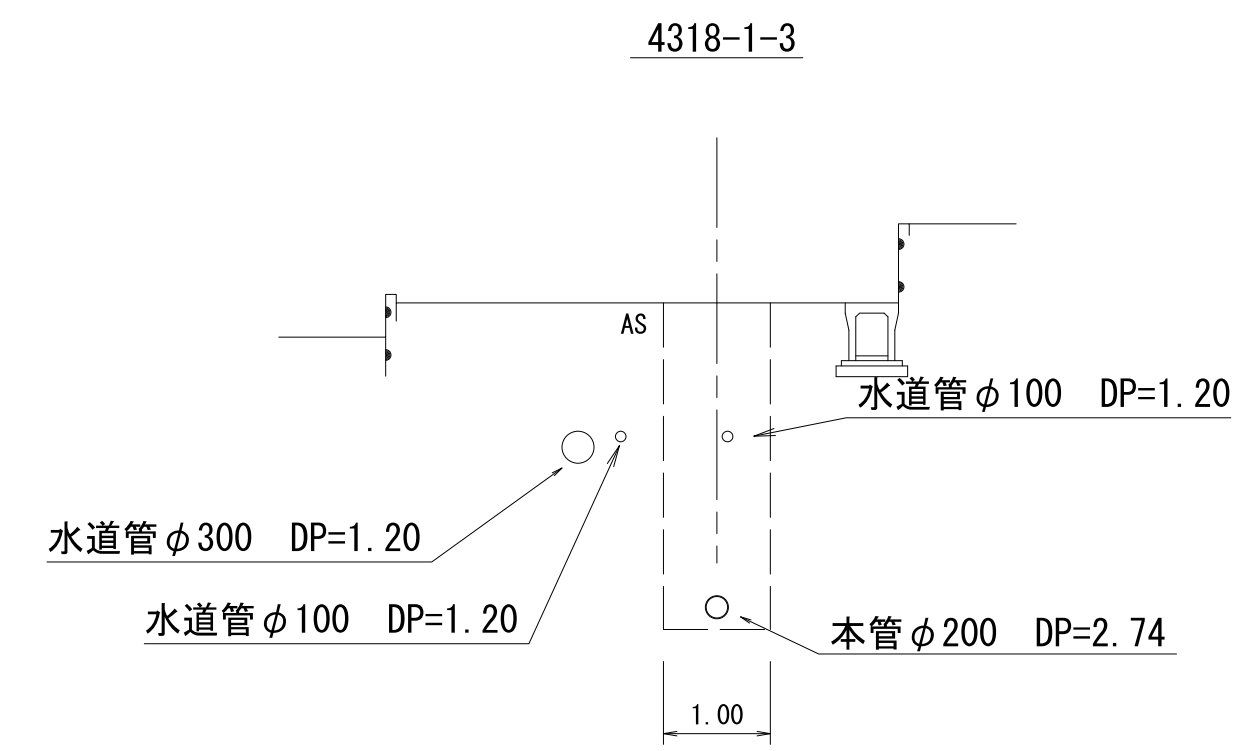


縦断面図 縮尺縦1:100 縮尺横1:500

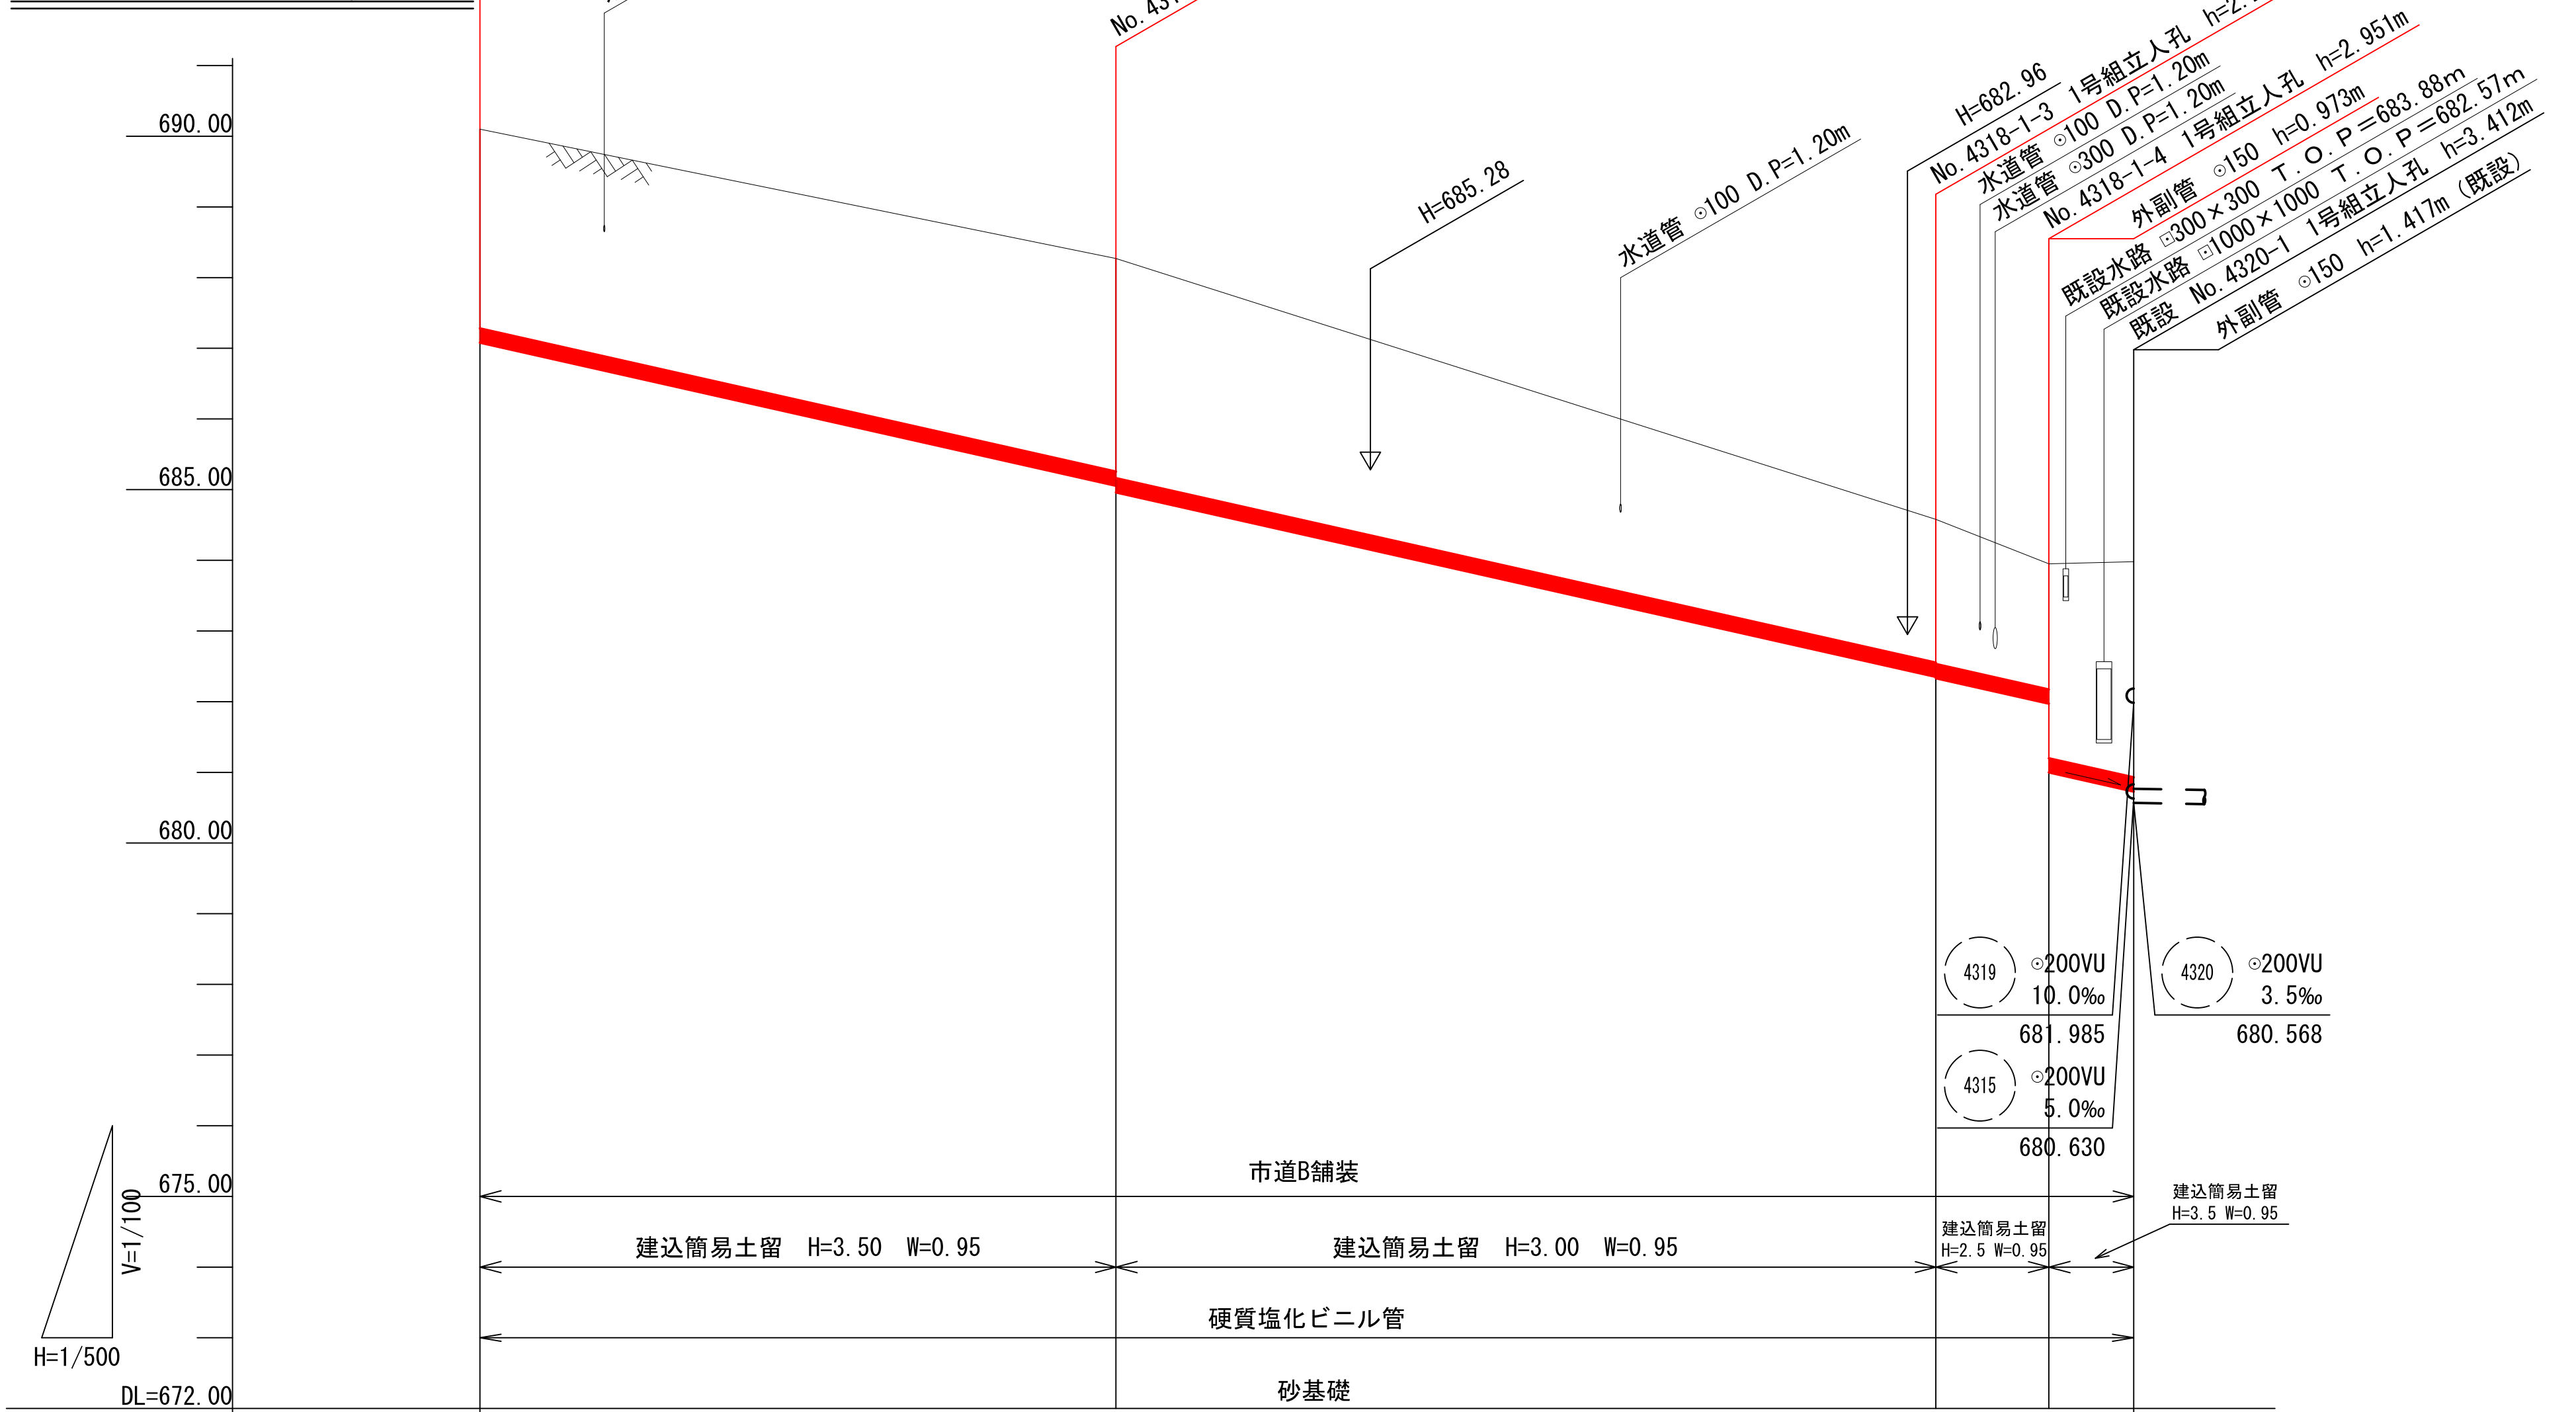

人孔間距離	45.00	58.00	8.00	6.00
管路番号		4318-1		
管径(mm)		φ200		
勾配(‰)		45.0		
距離(m)		117.00		
地盤高	690.10	688.27	684.58	683.95
土被り	2.81	3.10	2.04	3.04
管底高	687.080	685.055	682.352	680.729
掘削深	3.128	3.416	2.336	3.359
追加距離	0.00	45.00	103.00	117.00

案内図

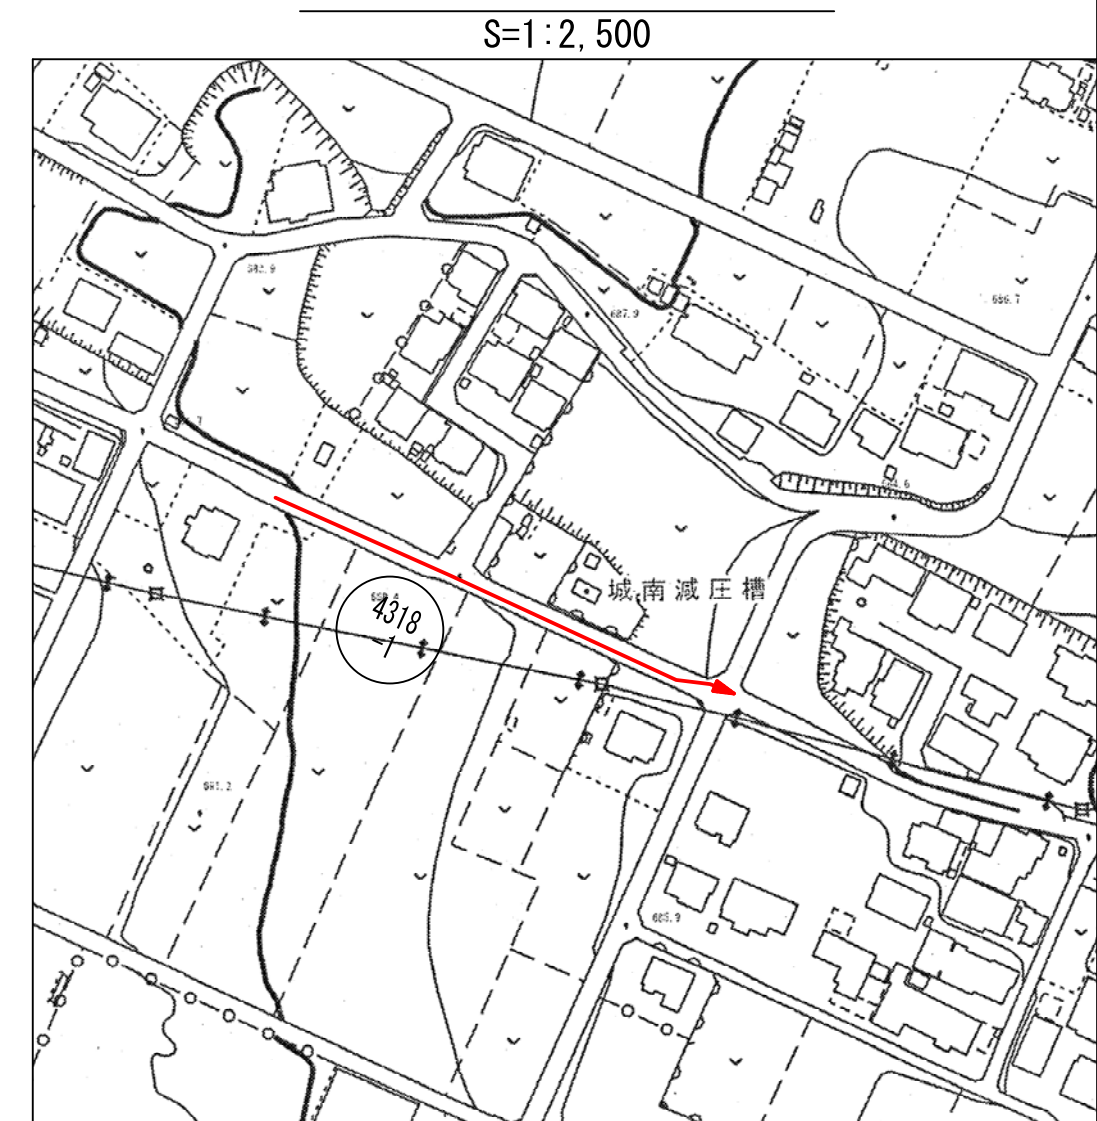

管路番号			
4318-1			

令和7年度			
工事名	伊那市公共下水道工事 公共第7-2工区		
施工場所	伊那市 西町区		
図名	平面図・縦断面図・横断面図		
市長	課長	図面	
助役	設計者	番号	3
伊那市役所			