

(令和6年度)

施設の配置図	縮尺	1 / 1 5 0 0				学校名	春富中学校	調査番号	(都道府県)	(市町村)	(学 校)	整理番号
		0	15	30	45m				20	20	93	



凡 例

建 物

- Ⓖ 未とりこわし建物
- Ⓔ 危険建物
- Ⓕ 借用建物
- Ⓖ屋外 屋外教育環境整備事業によるもの

建物以外の工作物

- Ⓖ 自転車置場
- Ⓖ 倉庫
- Ⓖ 吹き抜けの渡り廊下
- Ⓖ 温室
- Ⓖ 相撲場
- Ⓖ 簡易な小規模構造物
- Ⓖ 社会体育施設
- Ⓖ 動物小屋

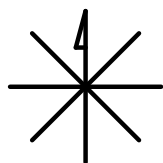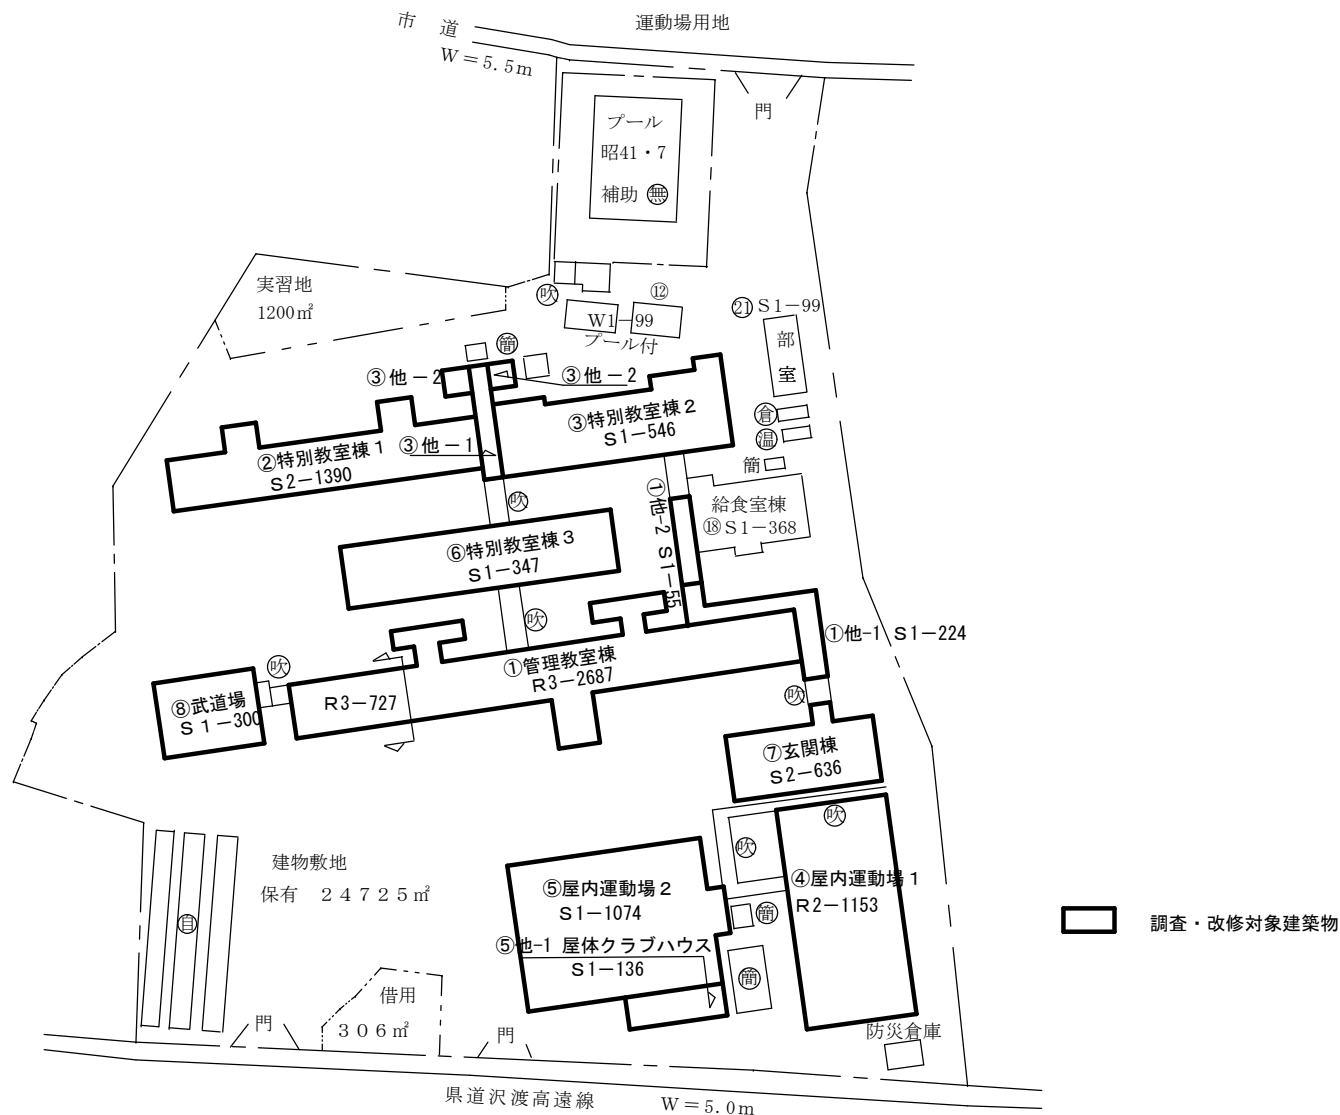

(北に矢印を付す)

令和7年度 春富中学校 老朽化対策等改修工事 実施設計業務委託

平 面 図	縮尺	$\frac{1}{500}$ 	学 校 名	春富中学校	調 査 番 号	都道府県	市町村	学 校	整 理 番 号
						20	20	93634	

[illegible]

(令和6年度)

平面図

縮尺

1/500

0 5 10 15m

学校名




春富中学校

調査番号


202093634

整理番号

②特別教室棟 1

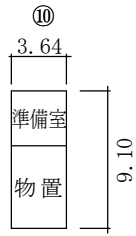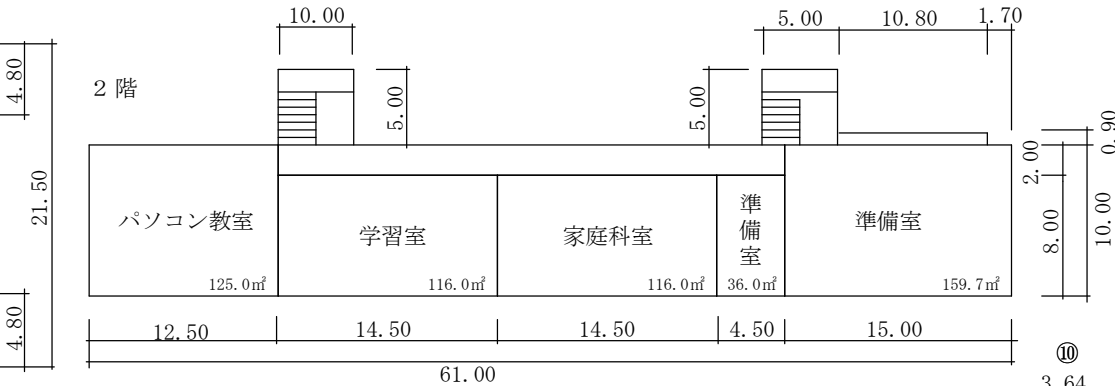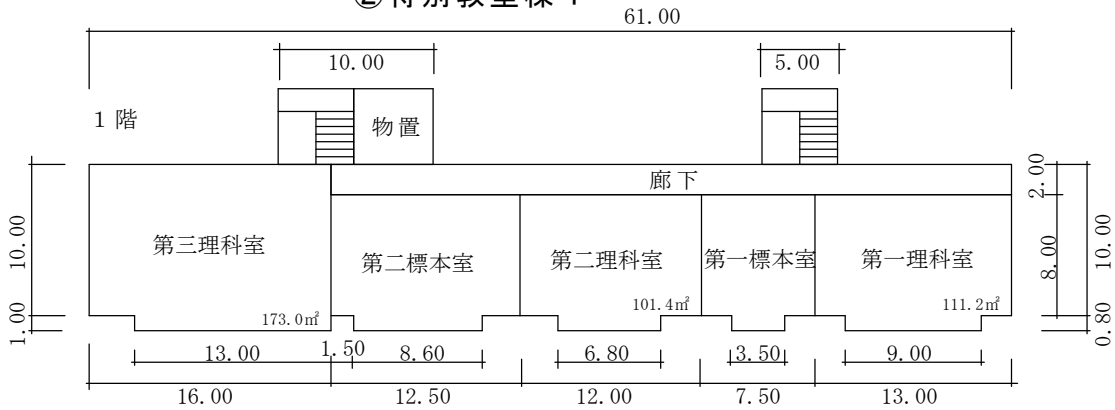


④屋内運動場 1

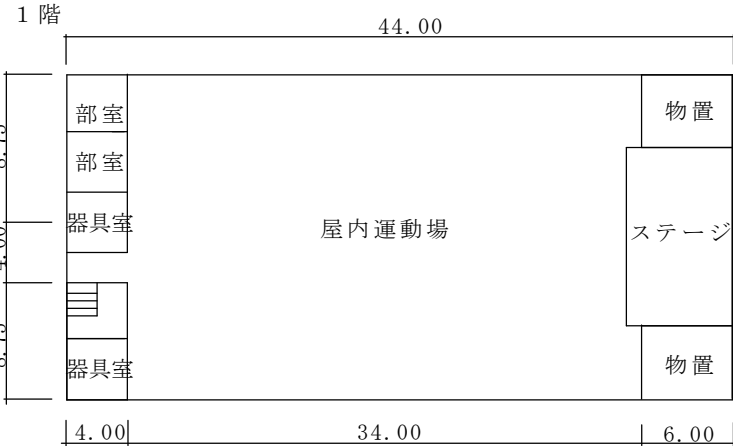

⑪一地下室




②②教職員住宅

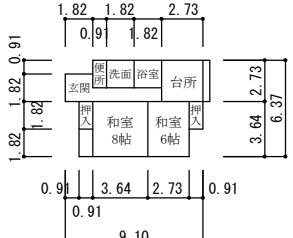


②③教職員住宅



②④教職員住宅

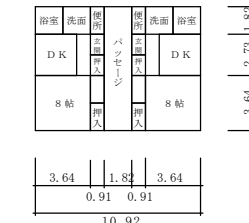

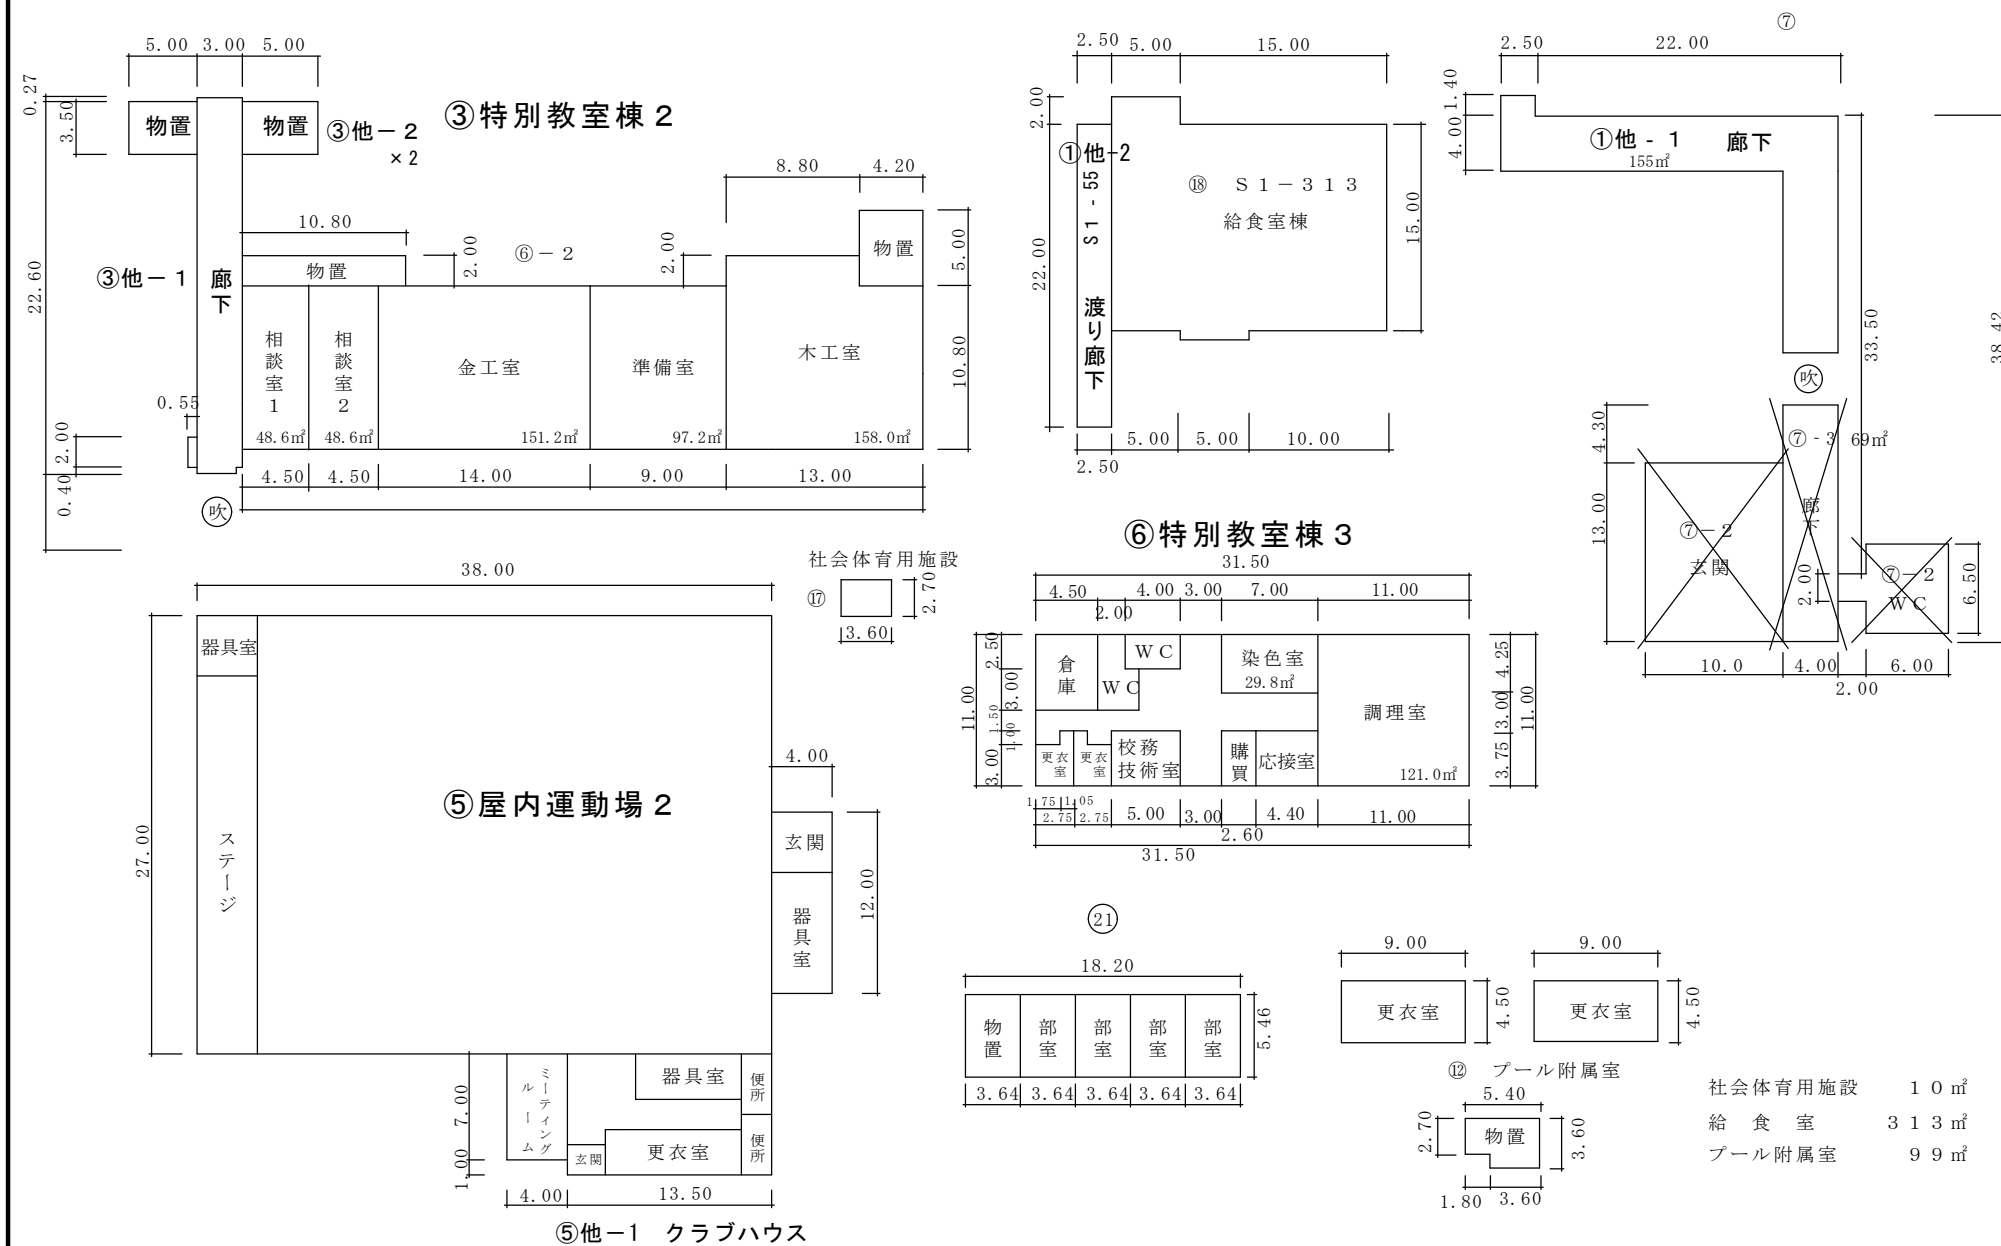

(令和6年度)

平面図

縮尺

1/500

0 5 10 15m

学校名

春富中学校

調査番号

都道府県

2020

(市町村)


9363

(学 校)

44

整理番号

⑦玄関棟

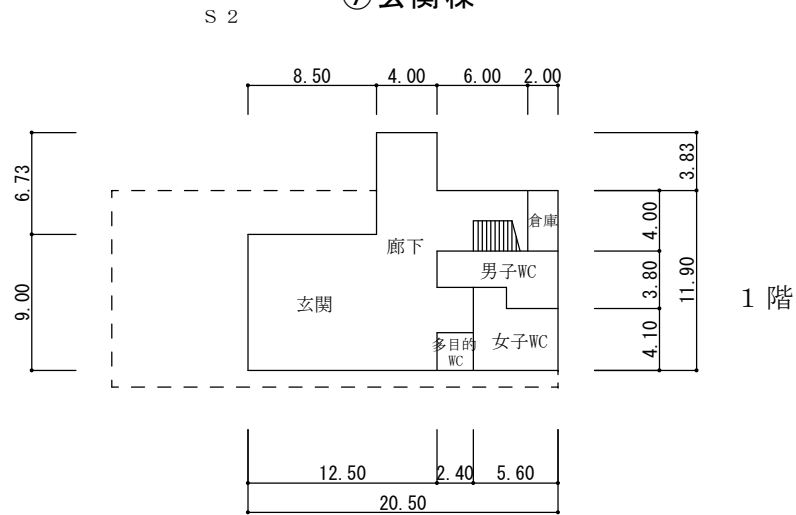

⑧武道場

