


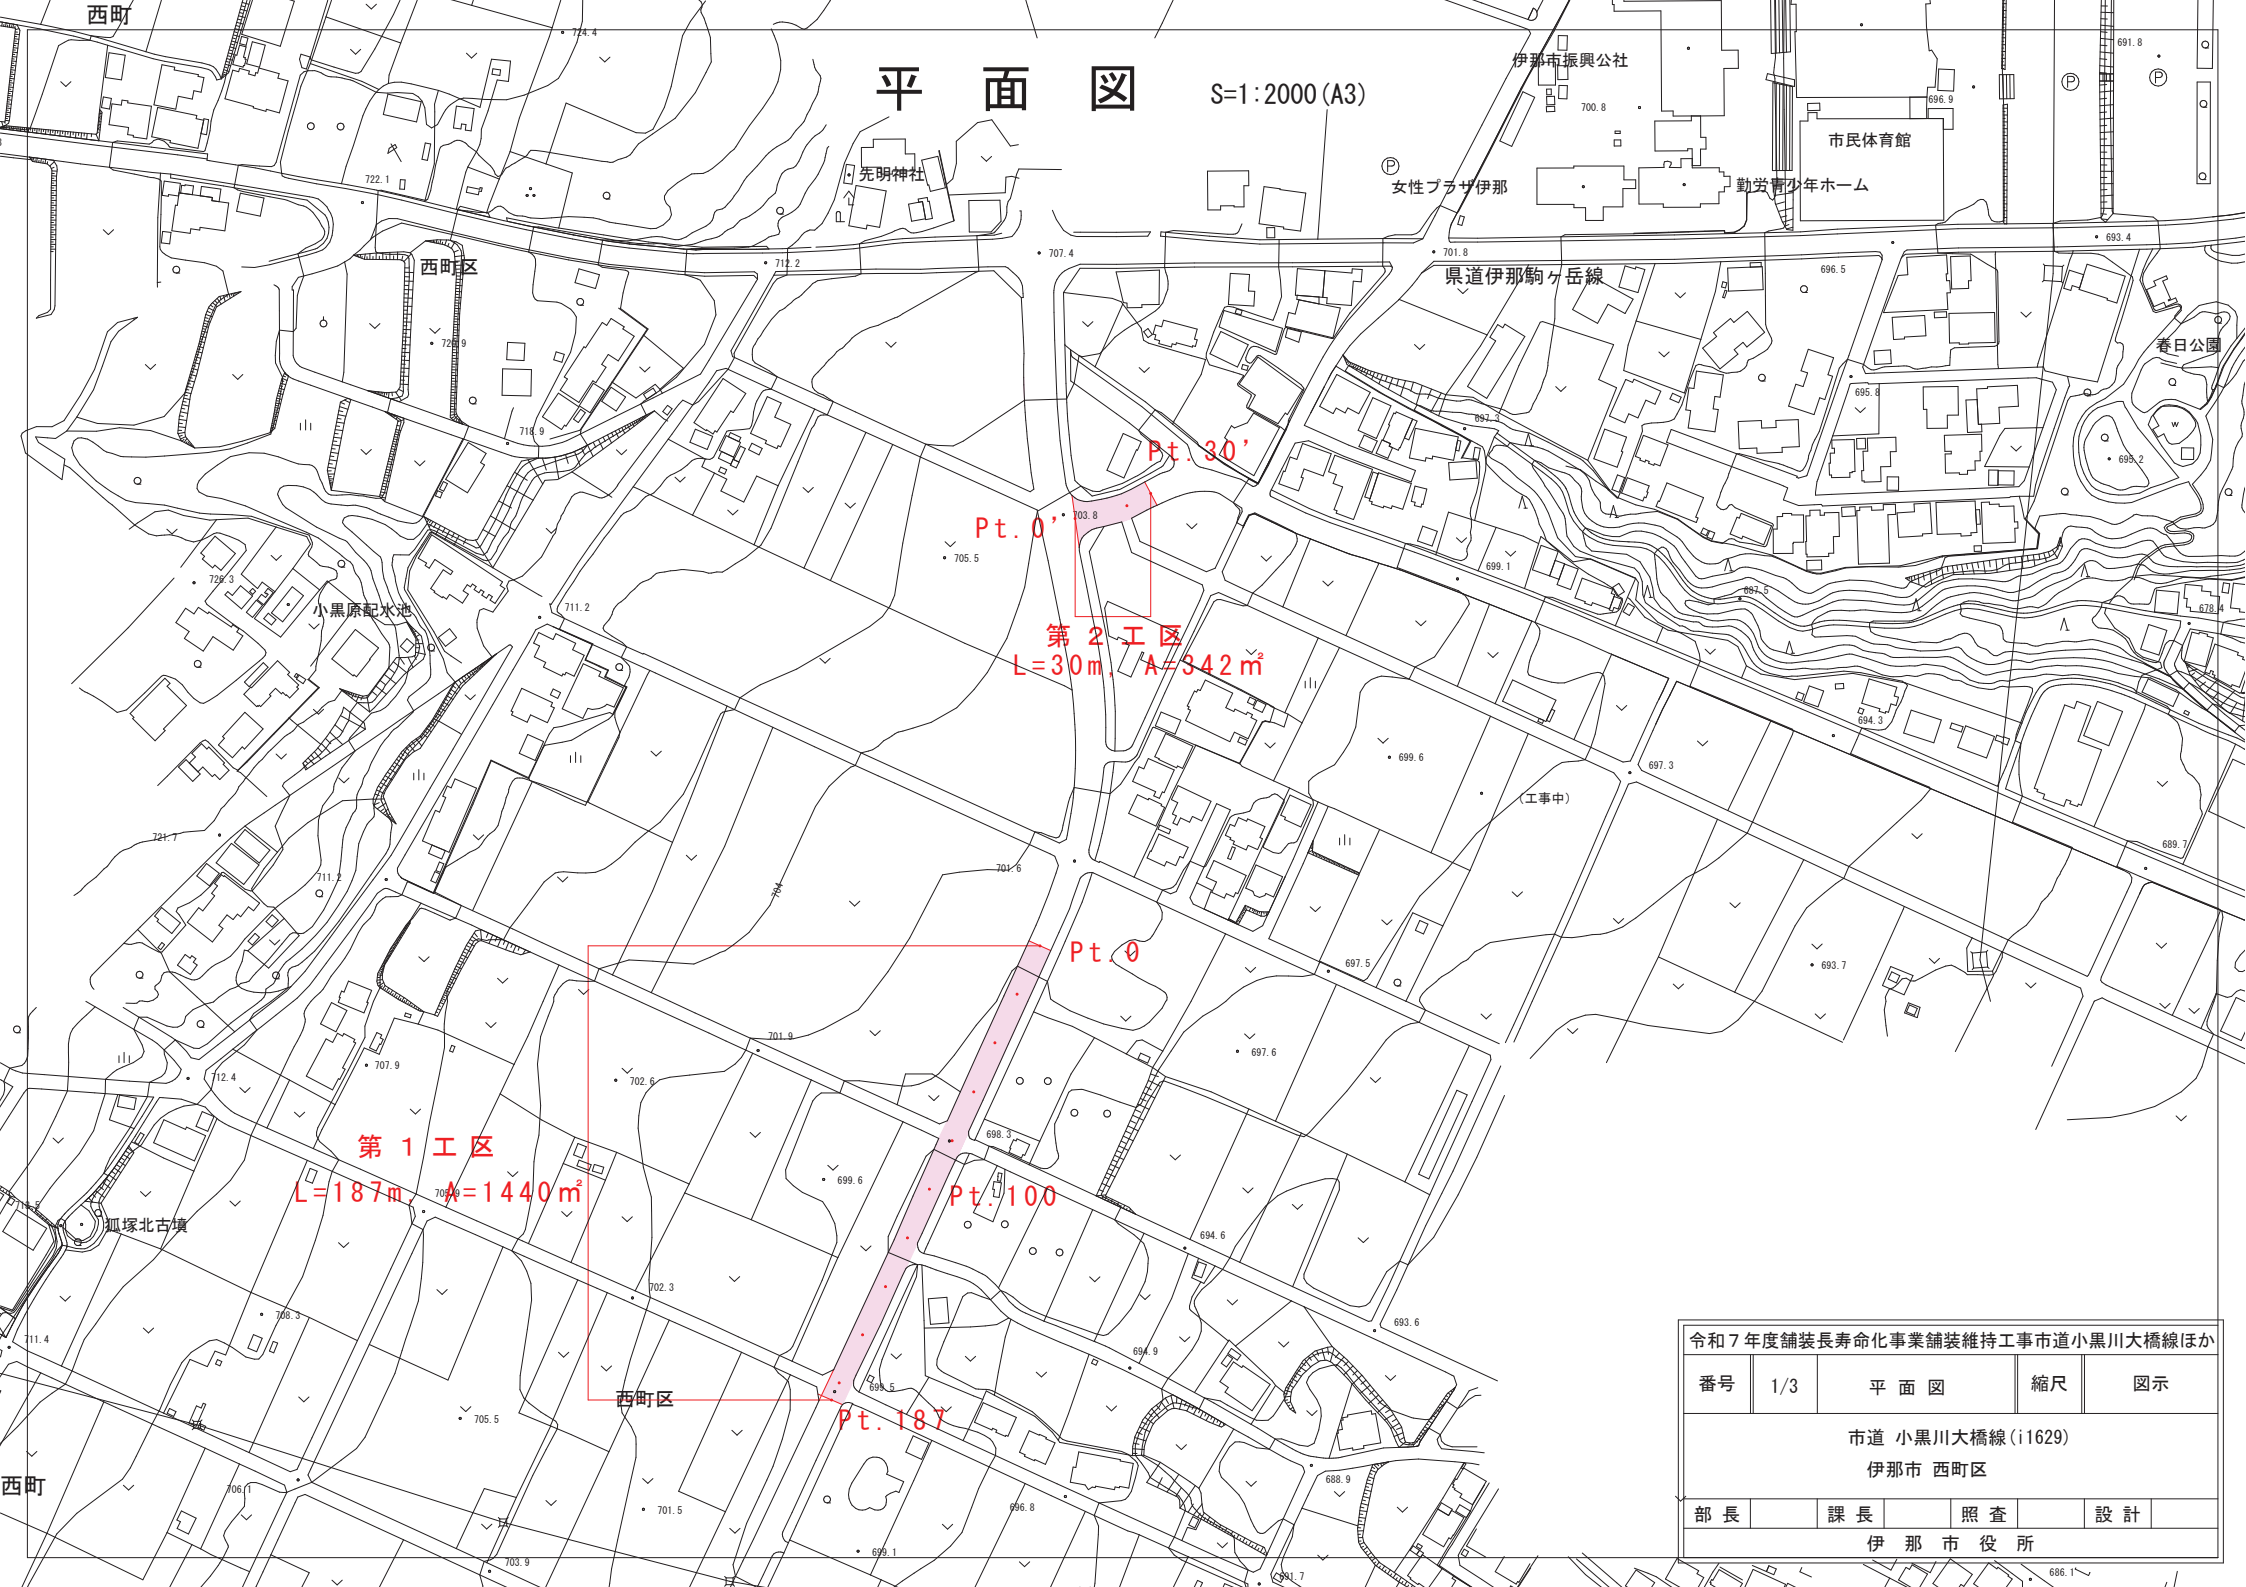

平面図


S=1:2000 (A3)

第1工区
L=187m A=1440m²

第2工区
L=30m A=342m²

令和7年度舗装長寿命化事業舗装維持工事市道小黒川大橋線ほか				
番号	1/3	平面図	縮尺	図示
市道 小黒川大橋線 (i1629)				
伊那市 西町区				
部長	課長	照査	設計	
伊那市役所				


展開図 第1工区 S=1:200 (A3)

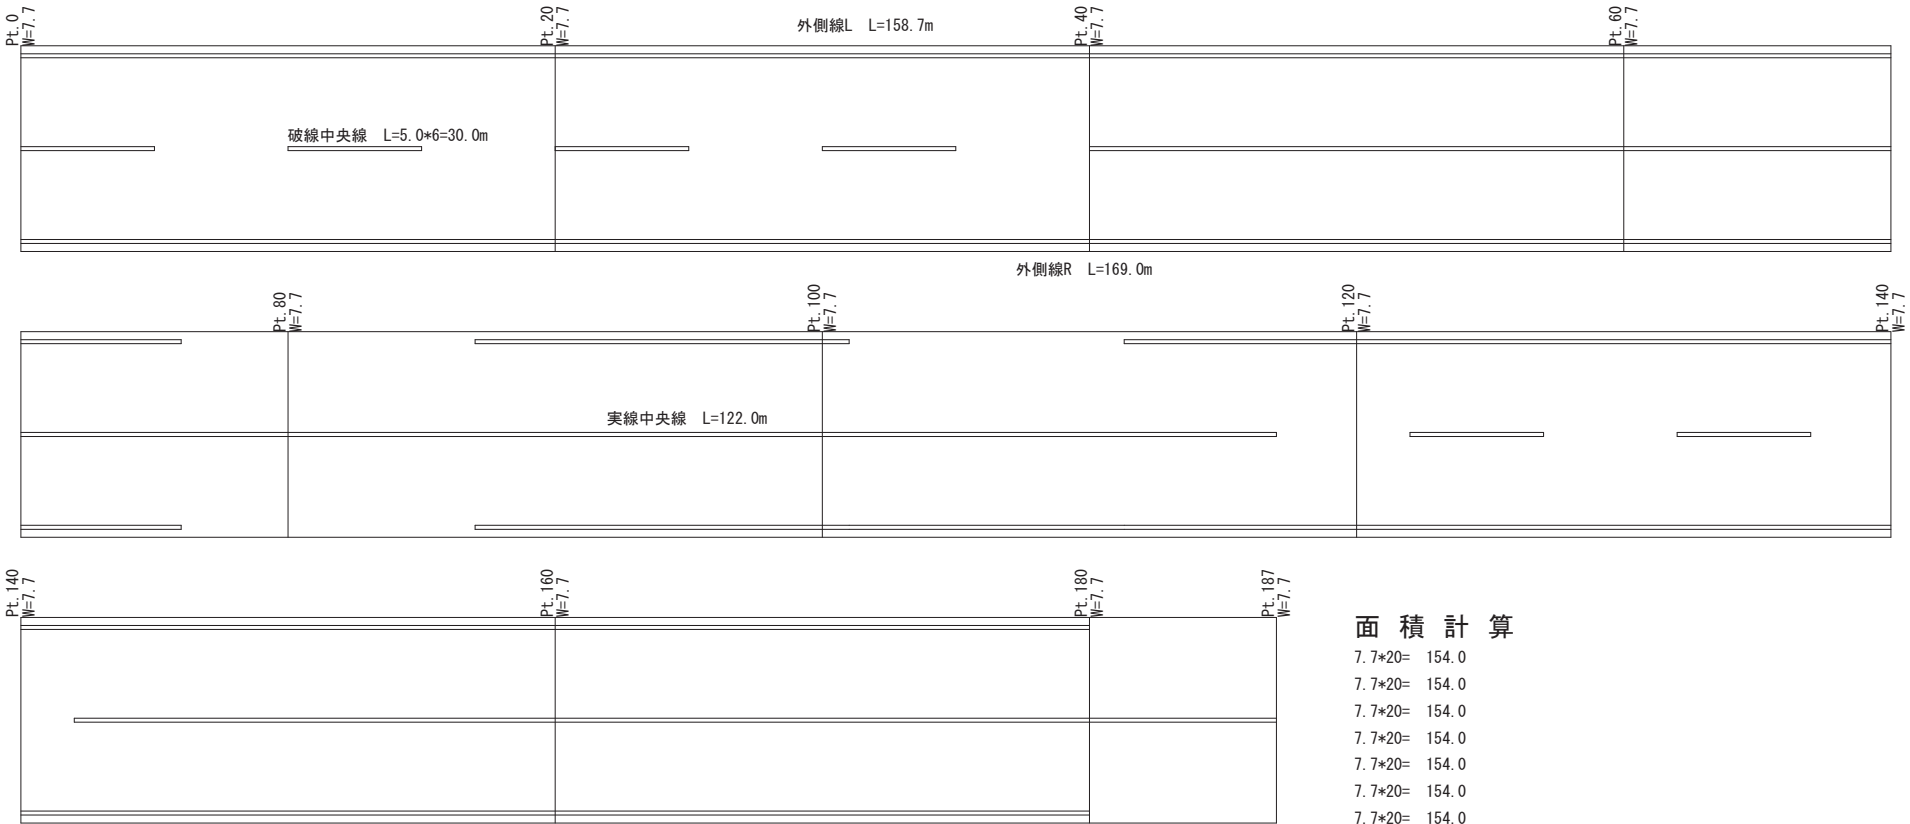

面積計算


7.7*20= 154.0
7.7*20= 154.0
7.7*20= 154.0
7.7*20= 154.0
7.7*20= 154.0
7.7*20= 154.0
7.7*20= 154.0
7.7*20= 154.0
7.7*20= 154.0
7.7*7= 53.9
A=1439.9m2

標準断面図 S=1:50 (A3)

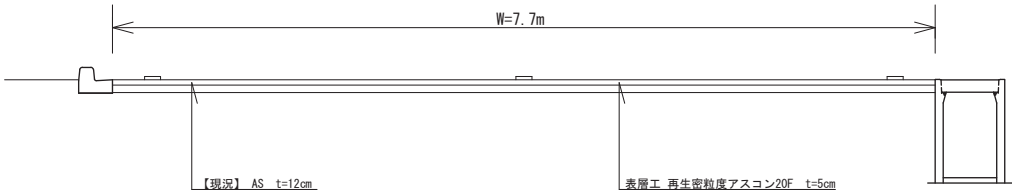

令和7年度舗装長寿命化事業舗装維持工事市道小黒川大橋線ほか				
番号	2/3	展開図 標準断面図	縮尺	図示
市道 小黒川大橋線 (i1629) 伊那市 西町区				
部長		課長	照査	設計
伊 那 市 役 所				

展開図 第2工区 S=1:200 (A3)

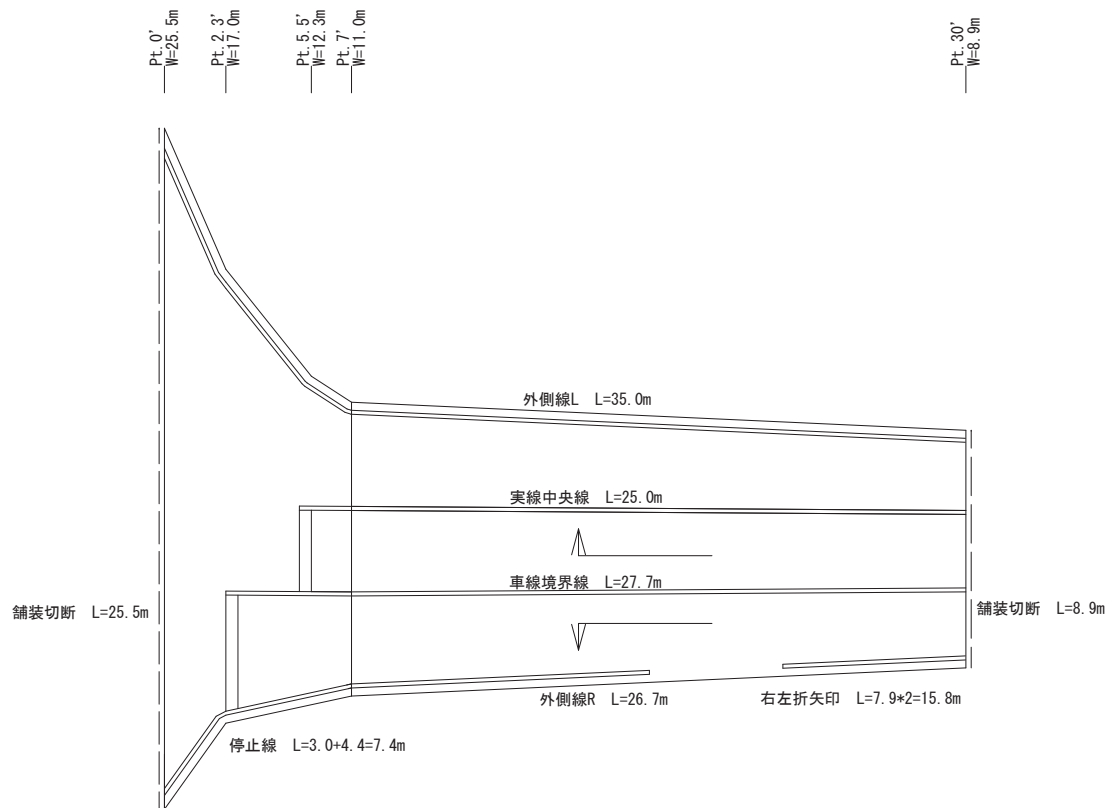


面積計算

(25.5+17.0)*2.3/2= 48.875
(17.0+12.3)*3.2/2= 46.88
(12.3+11.0)*1.5/2= 17.475
(11+8.9)*23/2= 228.85
A=342.08m2

数量計算

構造物撤去工
舗装切断 25.5+8.9=34.4m
路面切削 1440m2
舗装破碎 342m2
切削殻運搬 1439.9*0.05=72.0m3
破碎殻運搬 342.08*0.05=17.1m3
舗装工
第1工区 1440m2
第2工区 342m2
区画線工
加熱式実線W=15 158.7+169.0+122.0+35.0+26.7+25.0+27.7=564.1m
加熱式破線W=15 5.0*6=30.0m
溶融式実線W=45 3.0+4.4=7.4m
溶融式文字・記号W=15 7.9*2=15.8m

標準断面図 S=1:50 (A3)

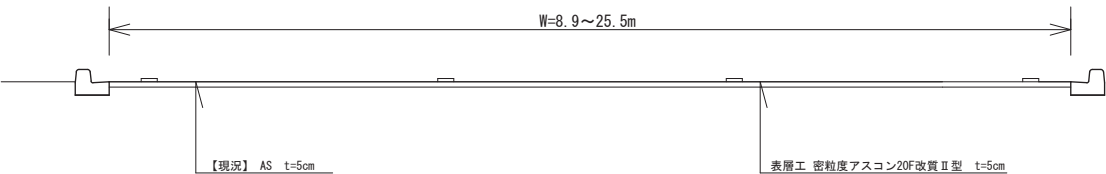

令和7年度舗装長寿命化事業舗装維持工事市道小黒川大橋線ほか					
番号	3/3	展開図 標準断面図		縮尺	図示
市道 沢先明線(i1478) 伊那市 西町区					
部長		課長		照査	設計
伊那市役所					