


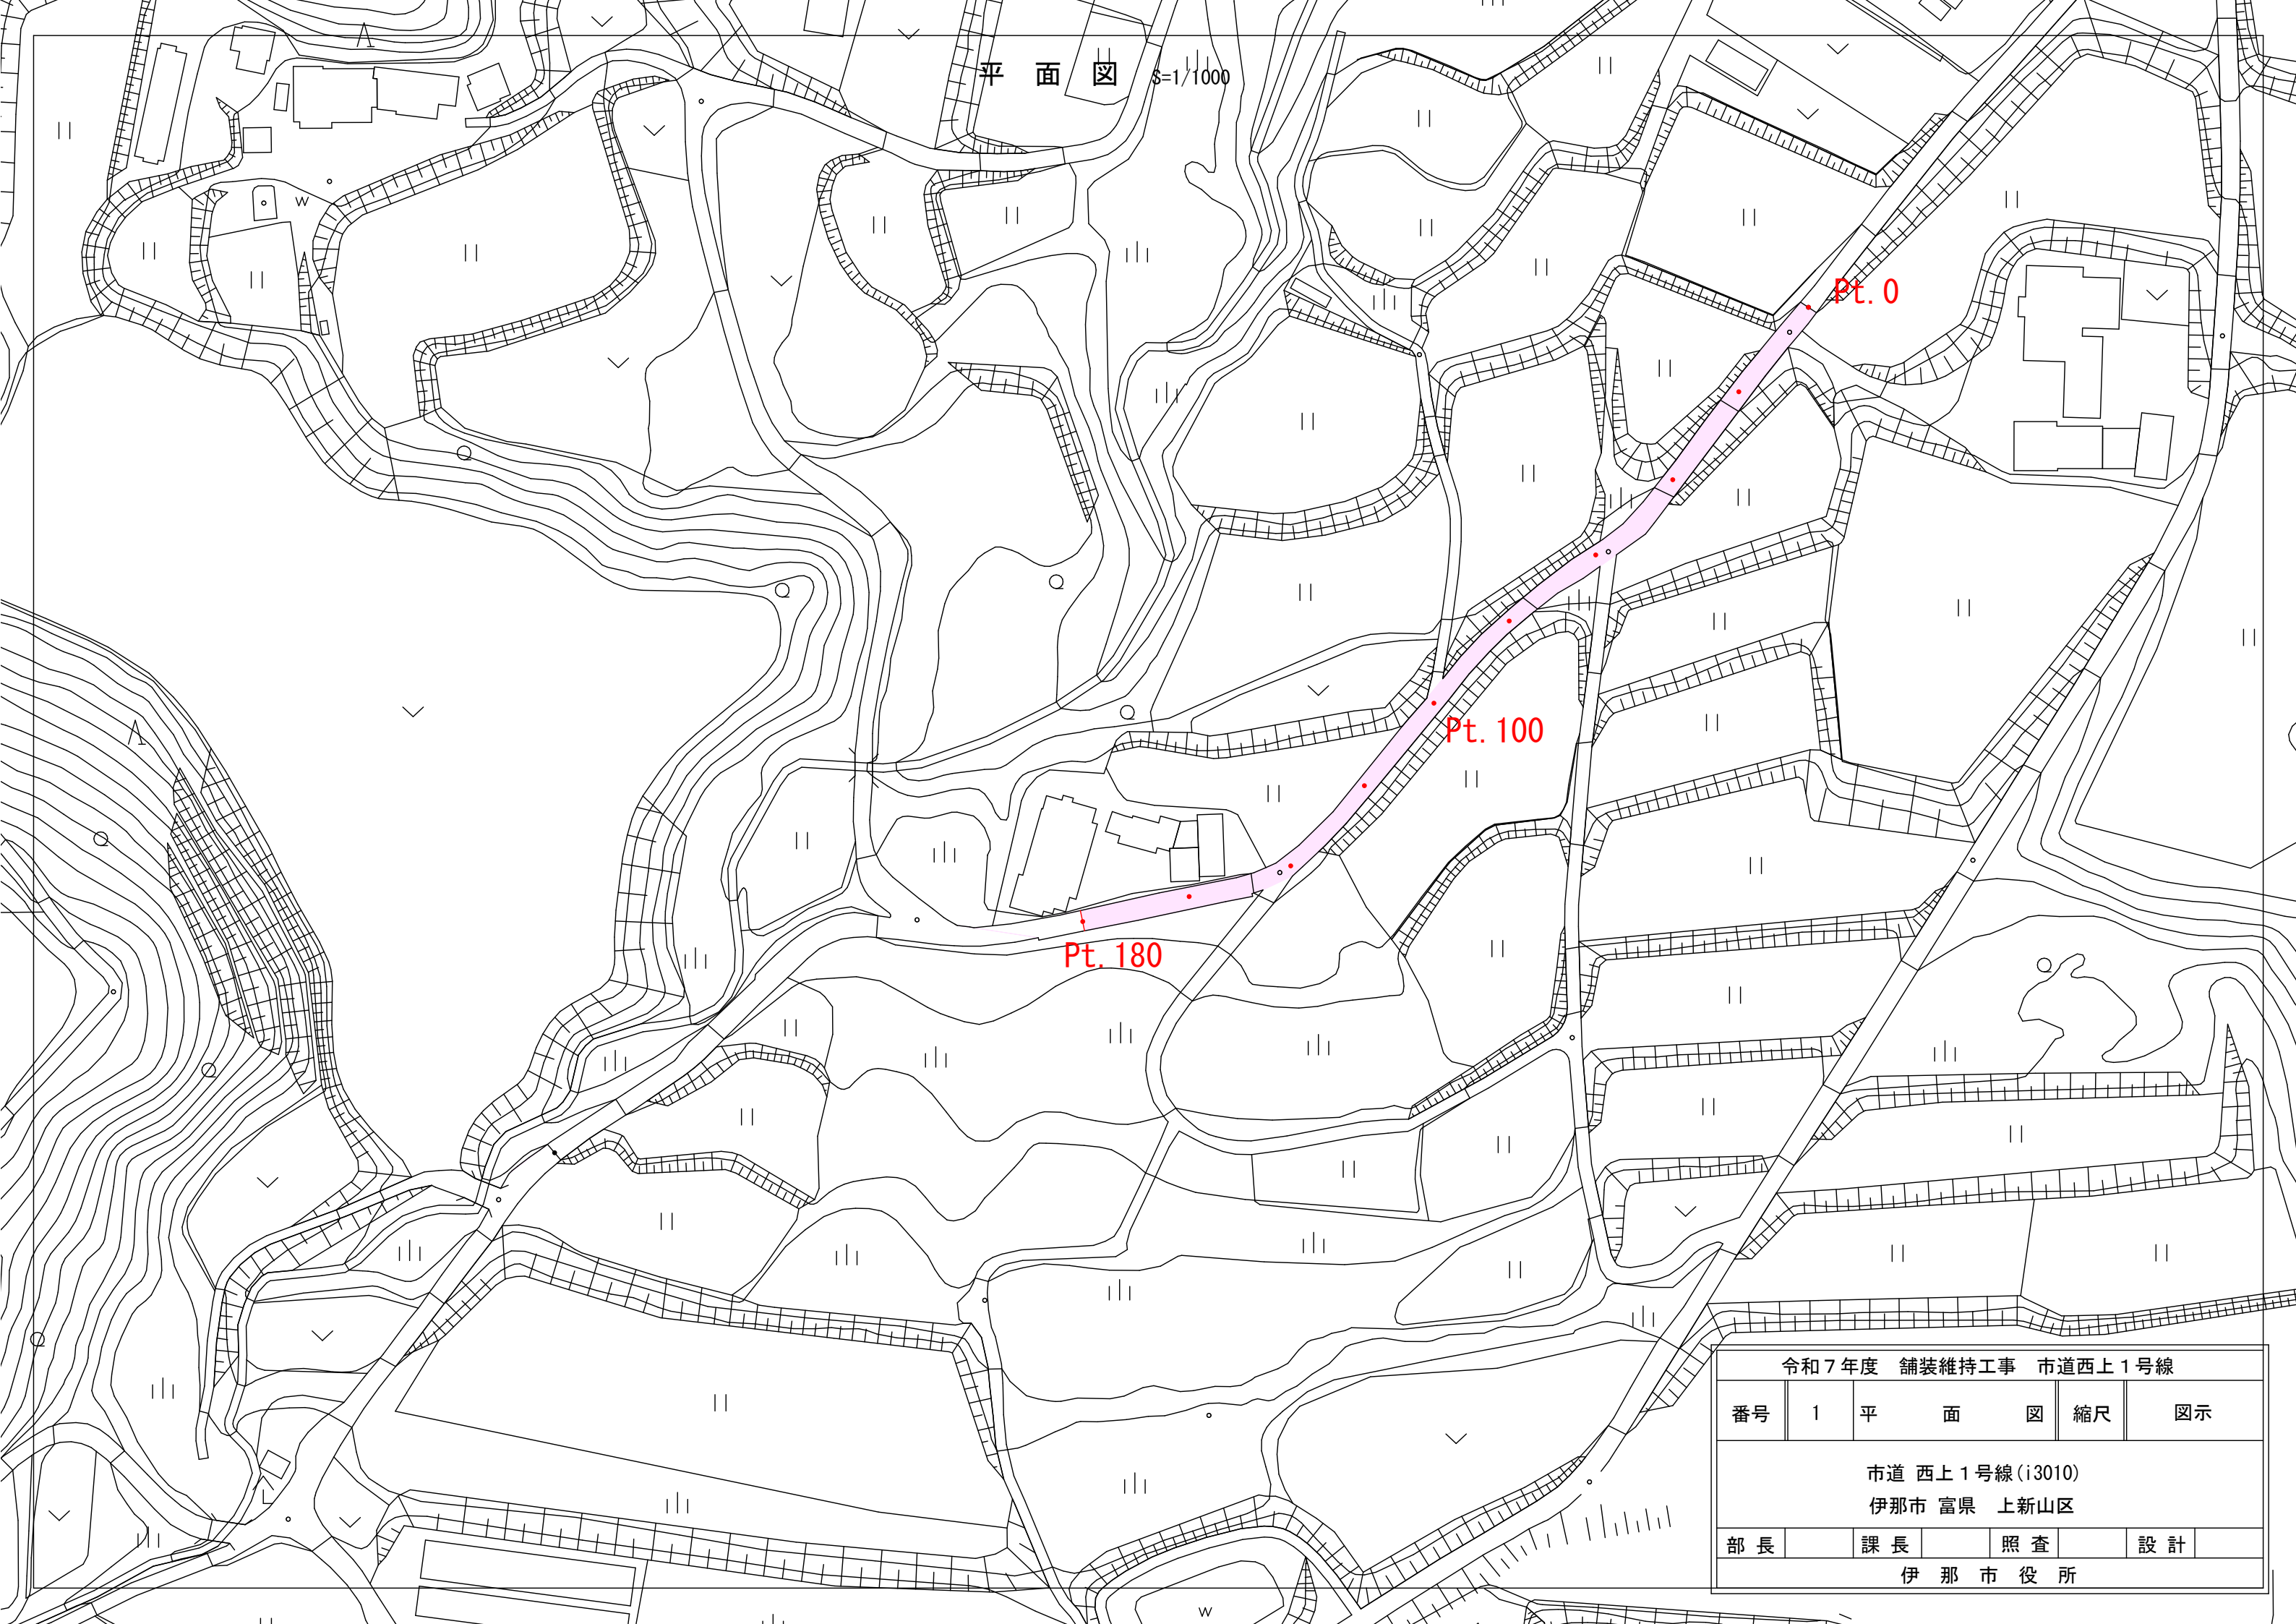

平面图

1/1000


Pt. 0

Pt. 100


Pt. 180

令和 7 年度 舗装維持工事 市道西上 1 号線							
番号	1	平	面	図	縮尺	図示	
市道 西上 1 号線(i3010)							
伊那市 富県 上新山区							
部 長		課 長		照 査		設 計	
伊 那 市 役 所							


S=1 : 200 (A3)

 

S=1:50 (A3)

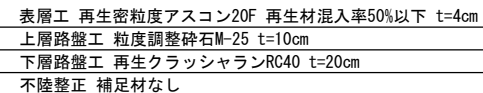

S=1:50 (A3)

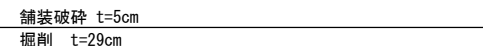

鋪裝切斷	3. 1+4. 0+6. 0+11. 0+3. 0=27. 1m
鋪裝版破碎(t=5cm)	545. 0m2
廢材運搬處理	545. 0*0. 05=27. 3m3
掘削	545. 0*0. 29=158. 1m3
殘土運搬	158. 1m3
不陸整正工	545. 0m2
上層路盤工	545. 0m2
下層路盤工	545. 0m2
表層工	545. 0m2

令和 7 年度		舗装維持工事		市道西上 1 号線	
番号	2	舗装展開図 標準断面図 撤去図	縮尺	図示	
市道 西上 1 号線 (I3010)					
伊那市 富県 上新山区					
部長		課長		照査	
				設計	
伊 那 市 役 所					