


計画平面図 S=1/500

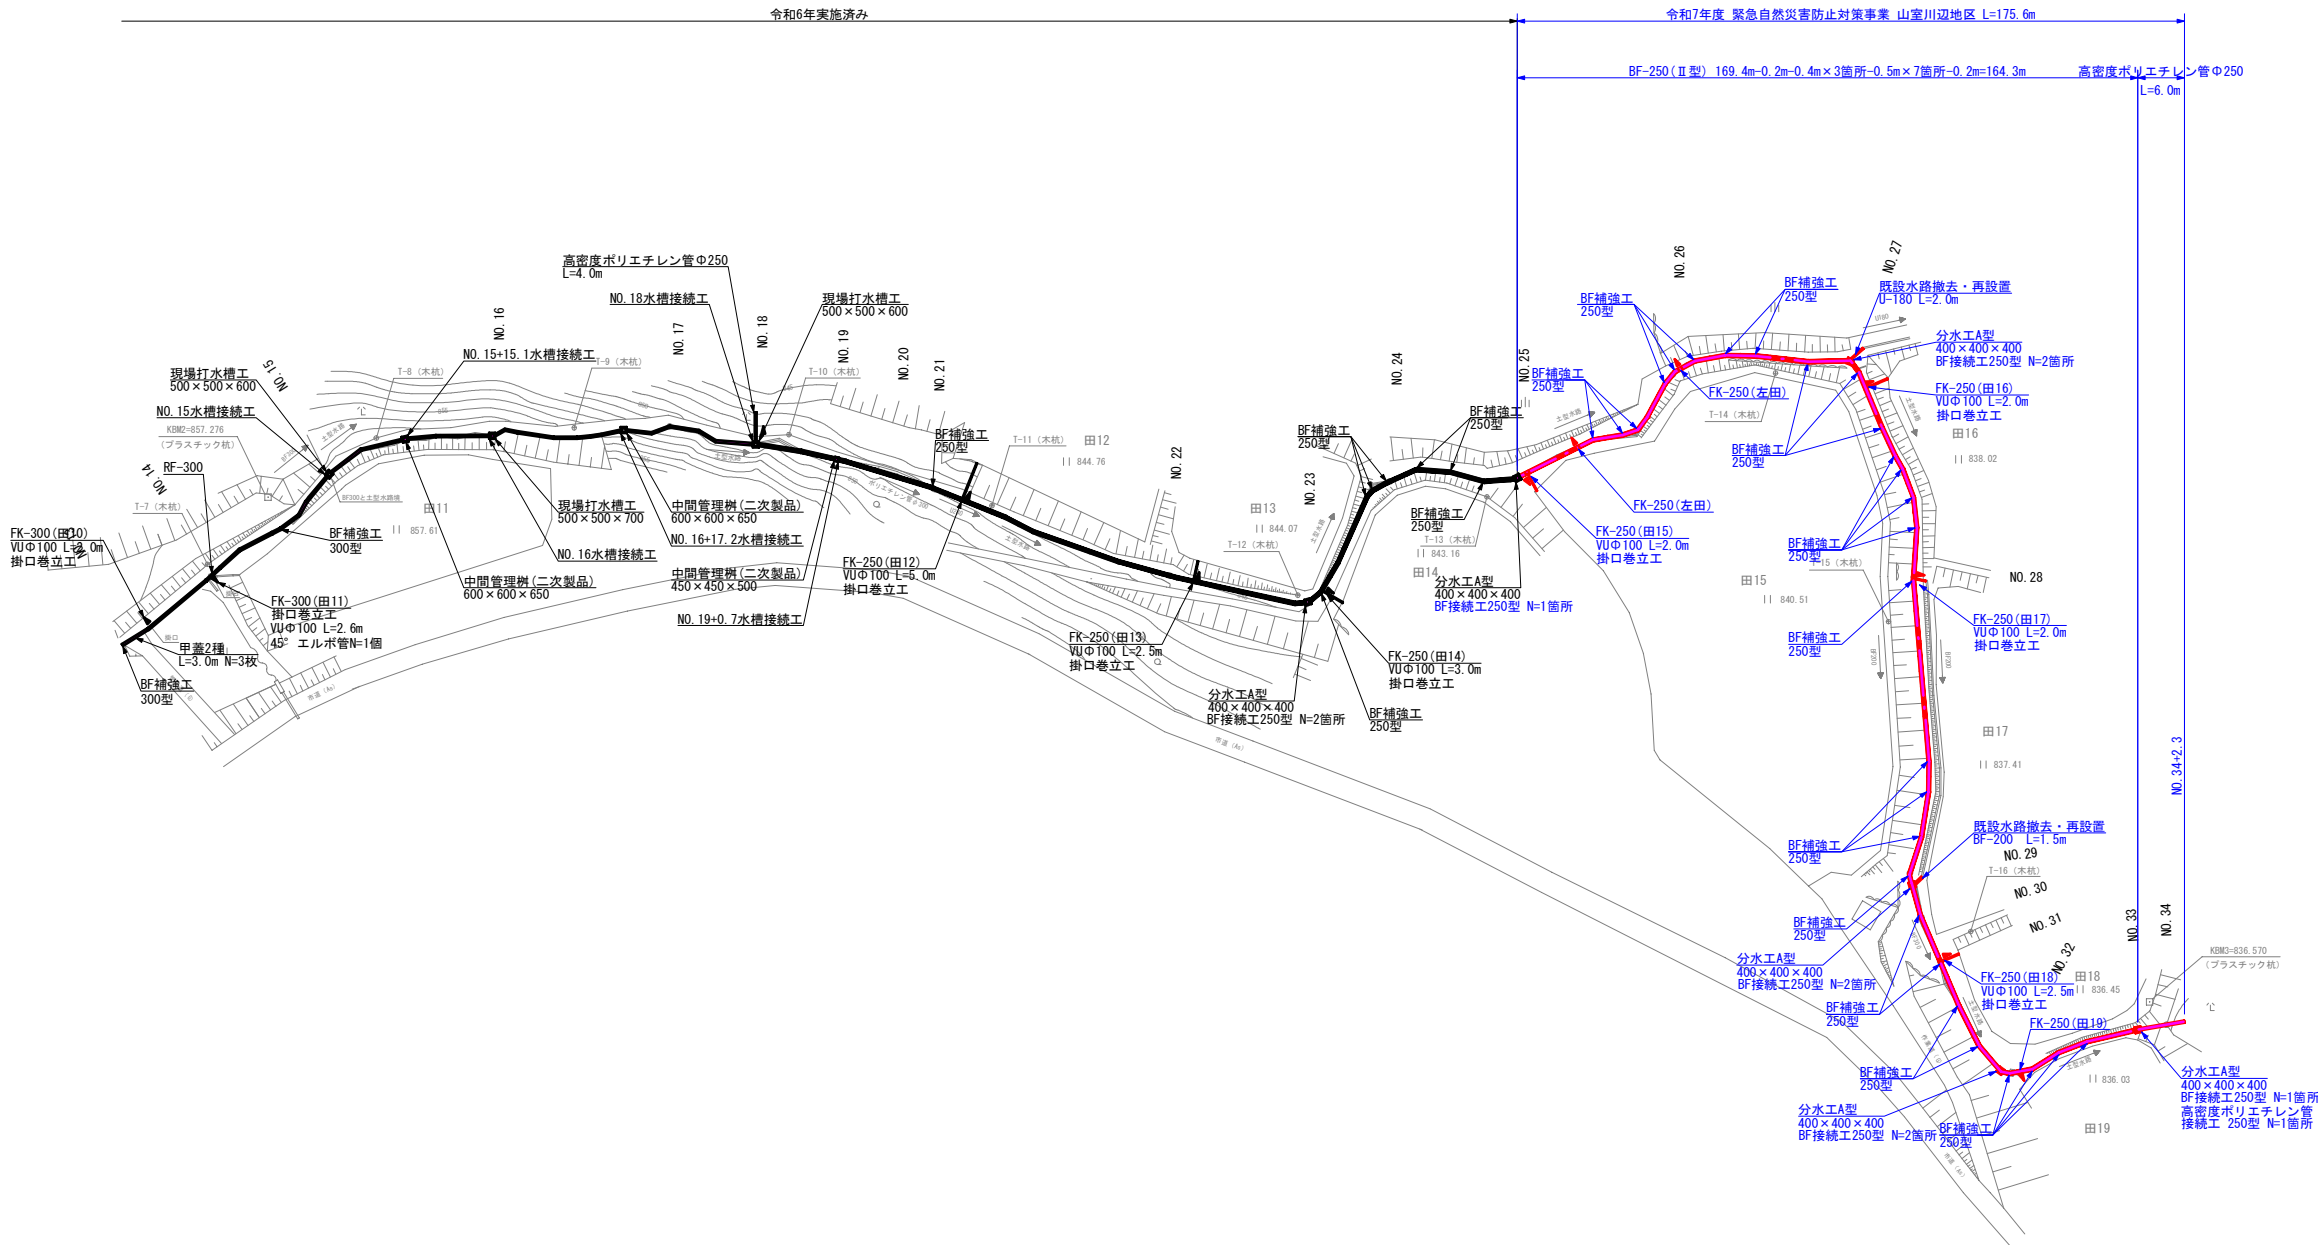


任意座標一覧		
測 点	X座標	Y座標
T-7 (木杭)	834.045	1138.010
T-8 (木杭)	830.061	1165.644
T-9 (木杭)	812.467	1185.132
T-10 (木杭)	791.741	1204.610
T-11 (木杭)	766.073	1216.971
T-12 (木杭)	729.045	1237.227
T-13 (木杭)	720.539	1264.155
T-14 (木杭)	705.103	1302.759
T-15 (木杭)	671.243	1290.062
T-16 (木杭)	634.527	1268.769
KBM2 (プラスチック杭)	834.676	1149.960
KBM3 (プラスチック杭)	611.175	1278.921

令和7年度 緊急自然災害防止対策事業
山室川辺地区 農業用水路改修工事

事業名	令和7年度 緊急自然災害防止対策事業		
地区名	山室川辺地区		
図面名称	計画平面図		
縮 尺	図示	図面番号	1 / 4
作成年月日	令和 年 月 日		
測 量	長野県土地改良事業団体連合会		
設 計	長野県土地改良事業団体連合会		
発注主体	伊那市		
施 工			


計画縦断面図

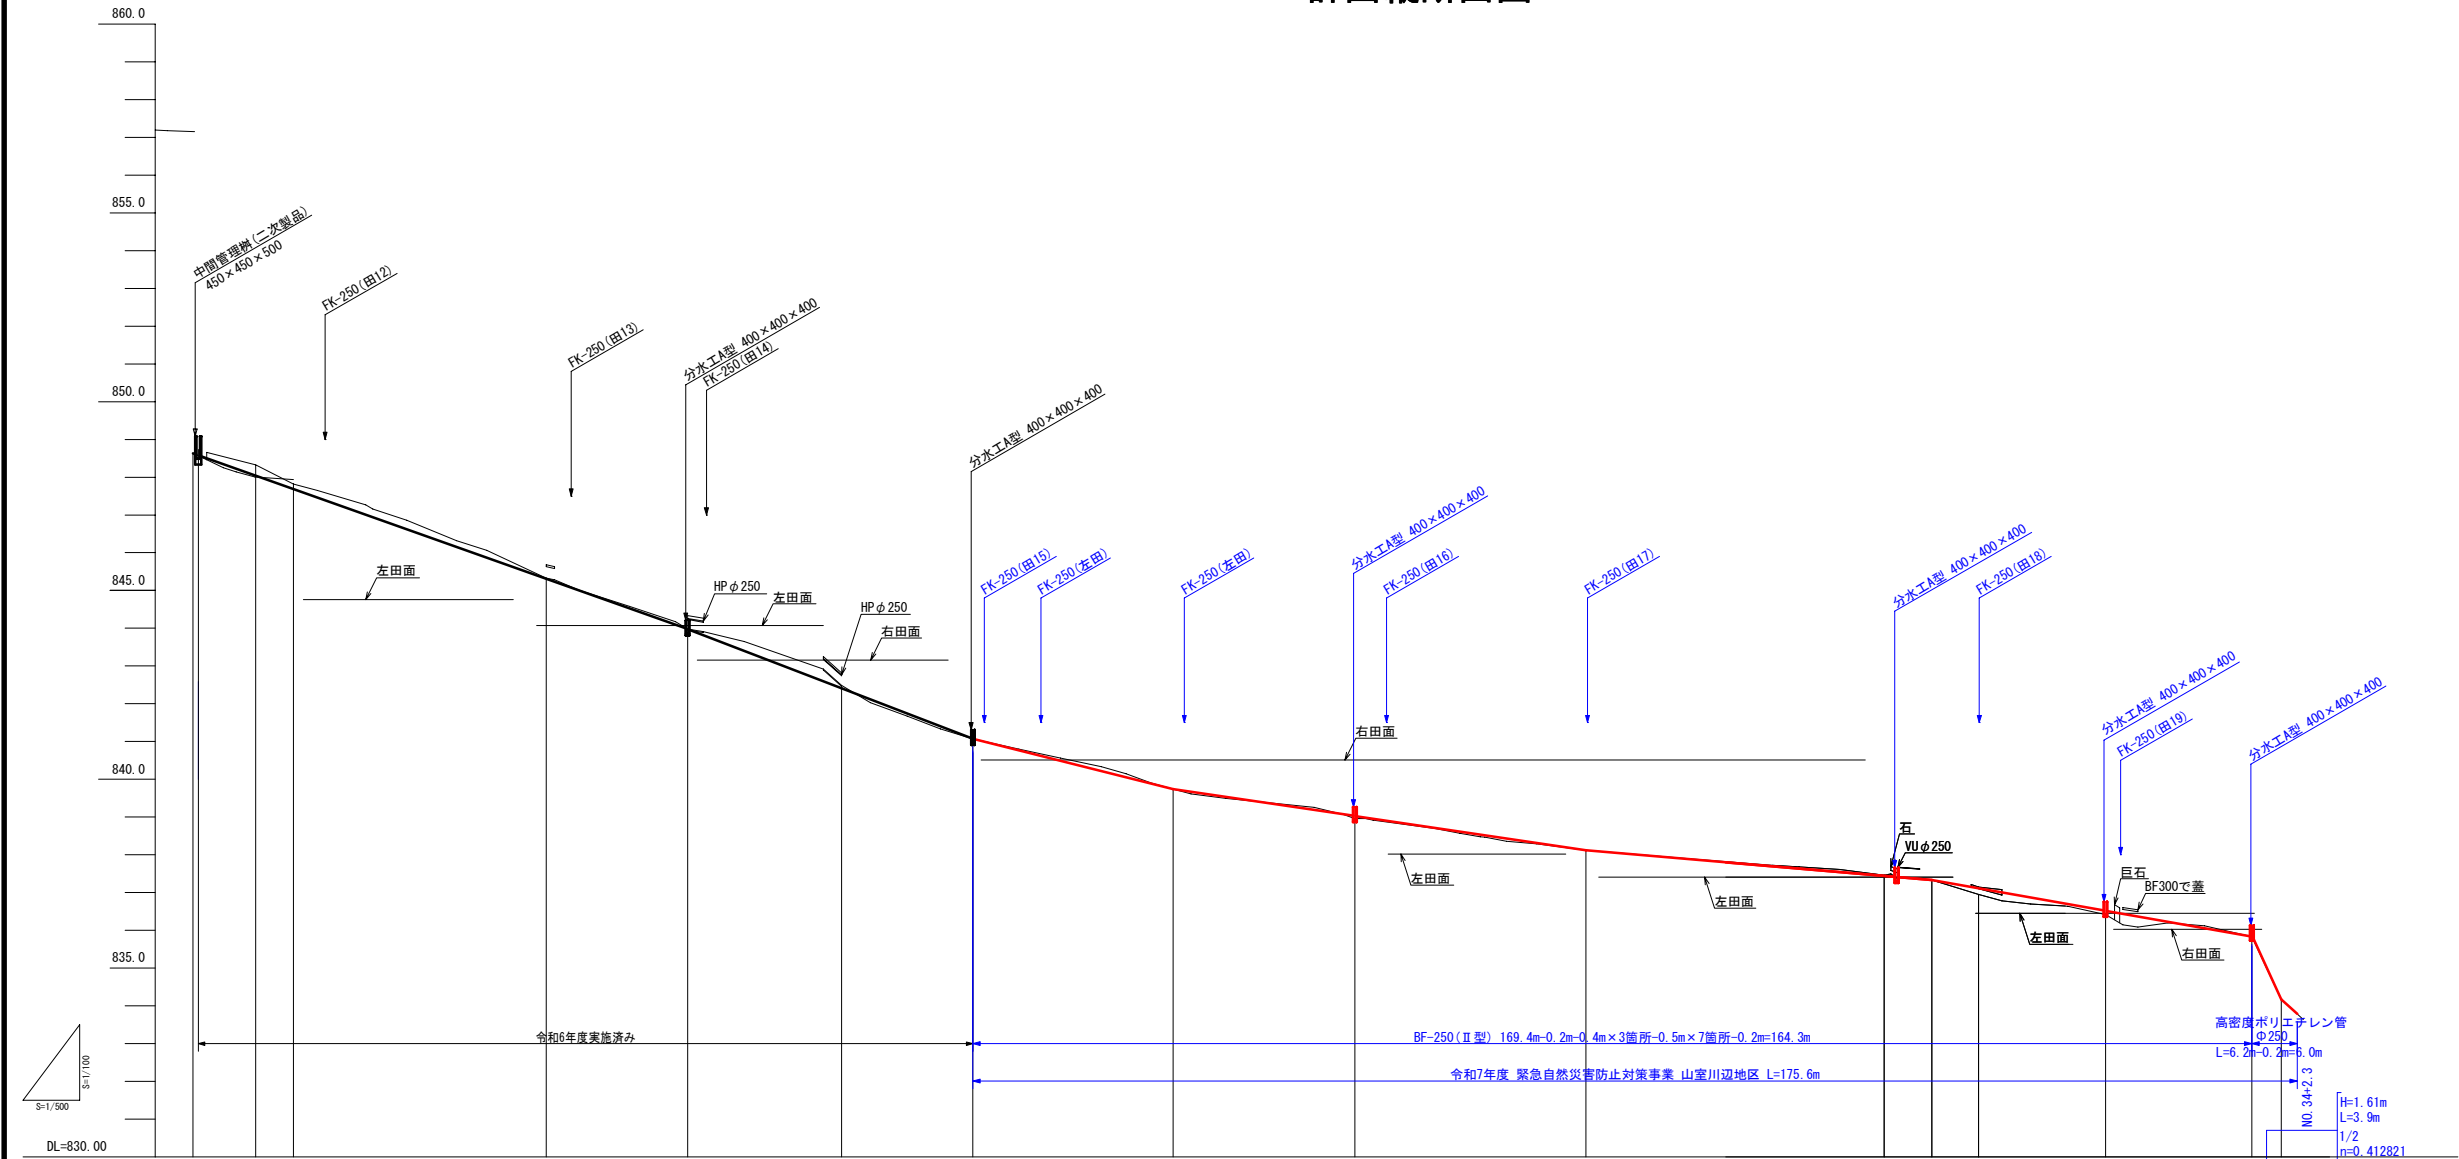


勾 配	848.63 H=4.65m L=65.5m 1 14 n=0.070992 843.98 H=2.91m L=37.8m 1 13 n=0.076984 841.07 H=1.33m L=26.5m 1 20 n=0.050185 839.74 H=1.62m L=54.7m 1 34 n=0.029616 838.12 H=0.79m L=45.8m 1 58 n=0.017249 837.33 H=1.50m L=42.4m 1 28 n=0.035377 835.63 H=1.61m L=3.9m 1 2 n=0.412821 834.17 H=1.62m L=3.9m																							
左 田	844.76 844.76 844.07 844.07 838.02 838.02 837.41 837.41 836.45 836.45																							
右 田	843.16 843.16 840.51 840.51 836.03 836.03 836.03 836.03																							
道 路 高																								
盛 土	0.29 0.13 0.02 0.08 0.07 0.16																							
切 土																								
計 画 高	848.63 848.04 847.69 845.31 843.98 842.41 841.07 839.74 838.92 839.03 838.12 837.44 837.33 837.11 836.52 835.73 835.63 834.17																							
地 盤 高	848.63 848.33 847.82 845.33 843.98 842.49 841.07 839.74 838.96 838.96 838.12 837.46 837.33 836.95 836.42 835.83 834.17																							
追 加 距 離	367.0 375.3 380.3 413.8 432.5 452.9 470.3 496.8 520.9 551.5 591.0 597.3 603.5 620.3 639.7 643.6																							
点 間 距 離	11.3 8.3 5.0 33.5 18.7 20.4 17.4 26.5 24.1 30.6 39.5 6.3 6.2 16.8 19.4 3.9																							
測 点	NO.19 NO.20 NO.21 NO.22 NO.23 NO.24 NO.25 NO.26 NO.27 NO.28 NO.29 NO.30 NO.31 NO.32 NO.33 NO.34																							
現 況 構 造 物	RF-200 L=53.5m RF-300 L=6.2m																							

令和7年度 緊急自然災害防止対策事業 山室川辺地区 農業用水路改修工事			
事業名	令和7年度 緊急自然災害防止対策事業		
地区名	山室川辺地区		
図面名称	計画縦断面図		
縮尺	図示	図面番号	2 / 4
作成年月日	令和 年 月 日		
測量	長野県土地改良事業団体連合会		
設計	長野県土地改良事業団体連合会		
発注主体	伊那市		
施工			


計画横断面図 S=1/100

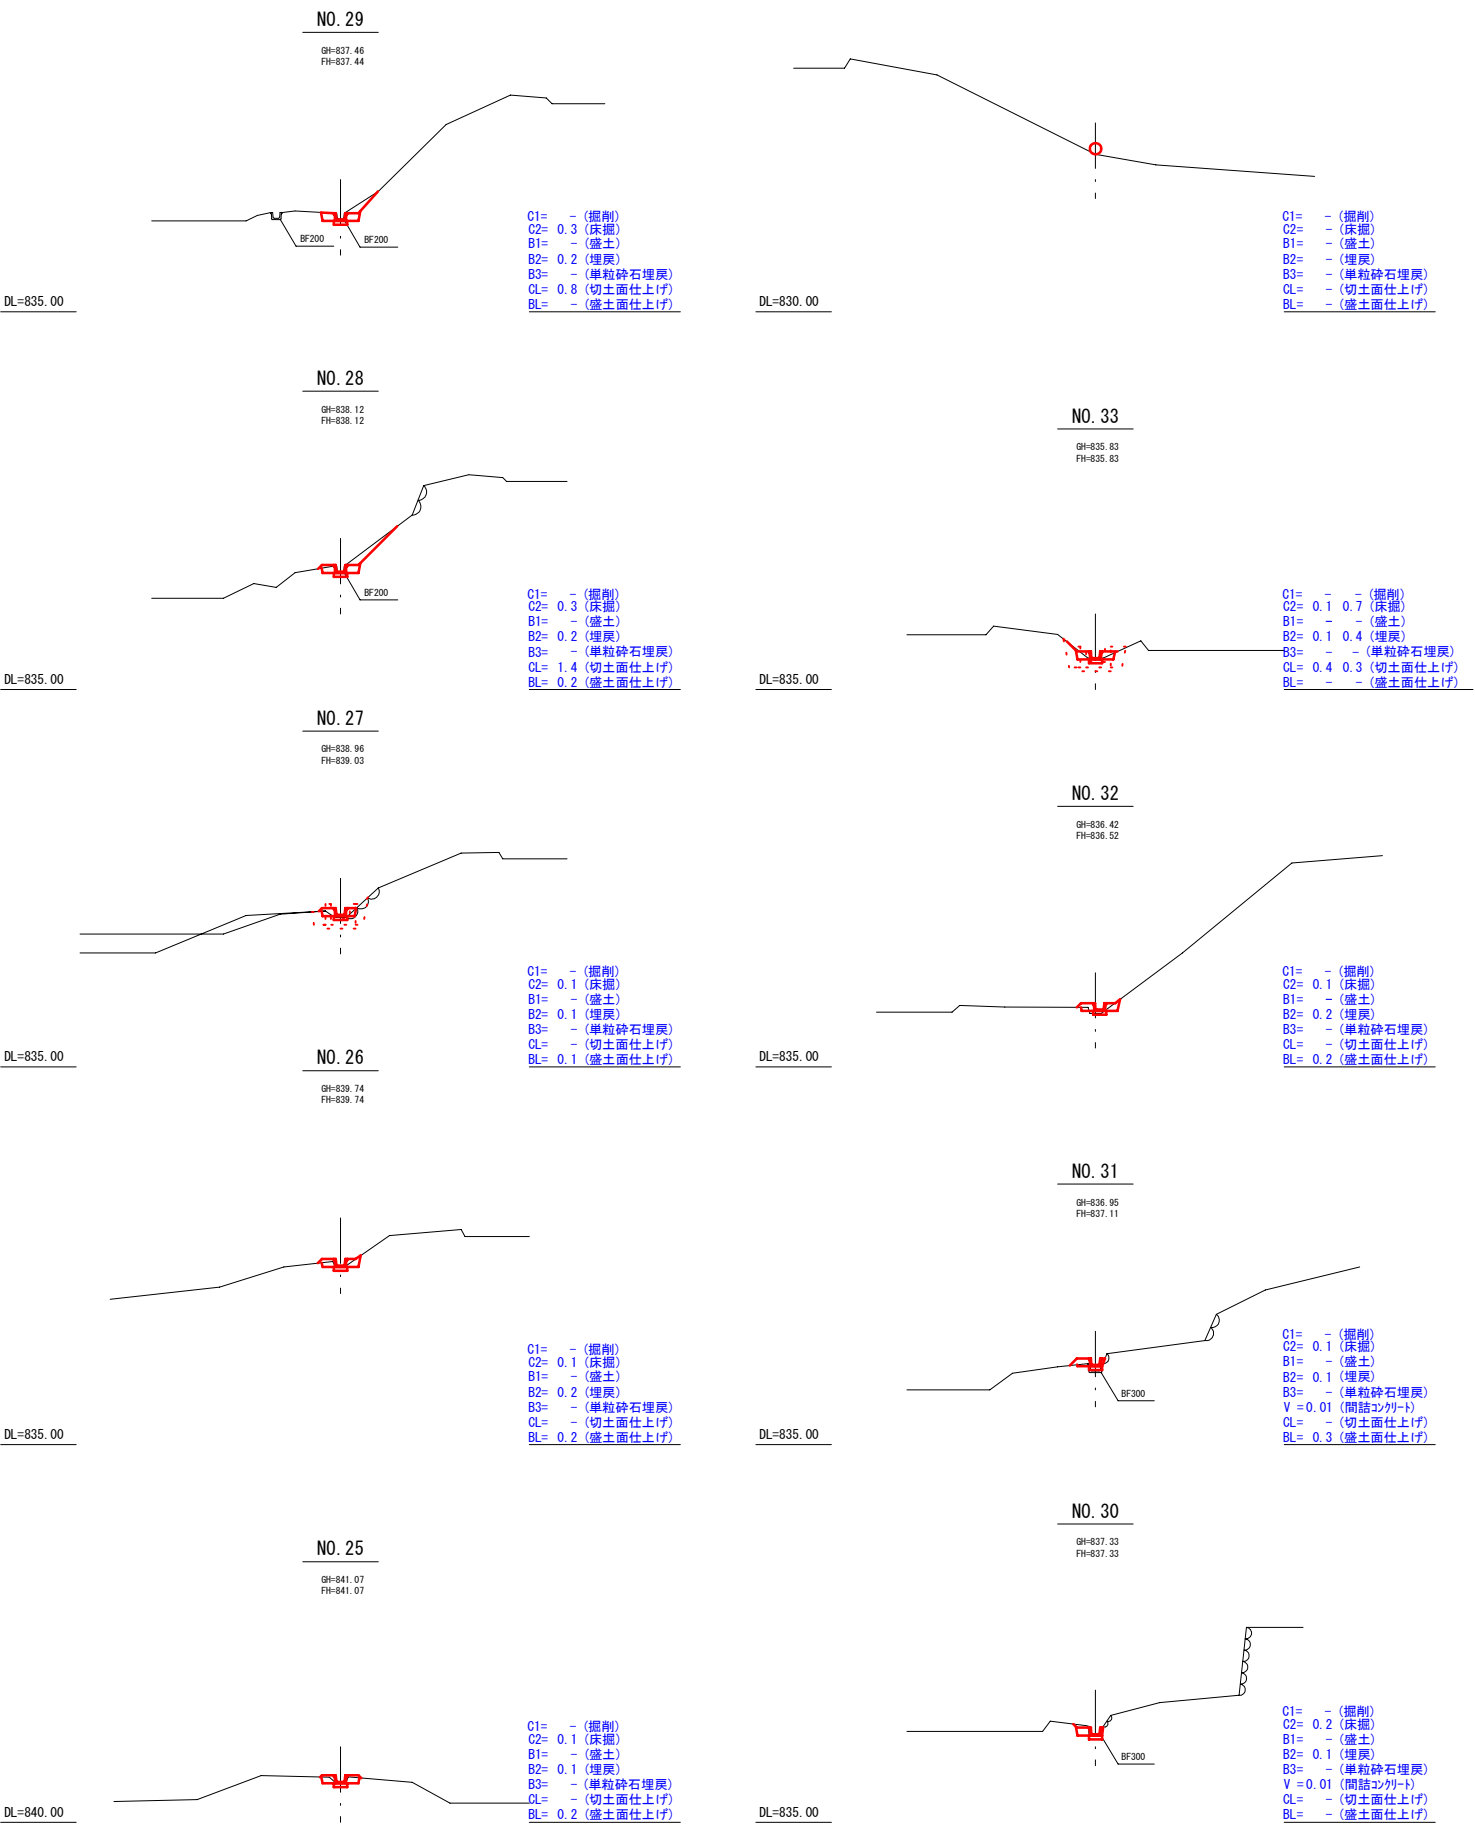

標準断面図 S=1/20

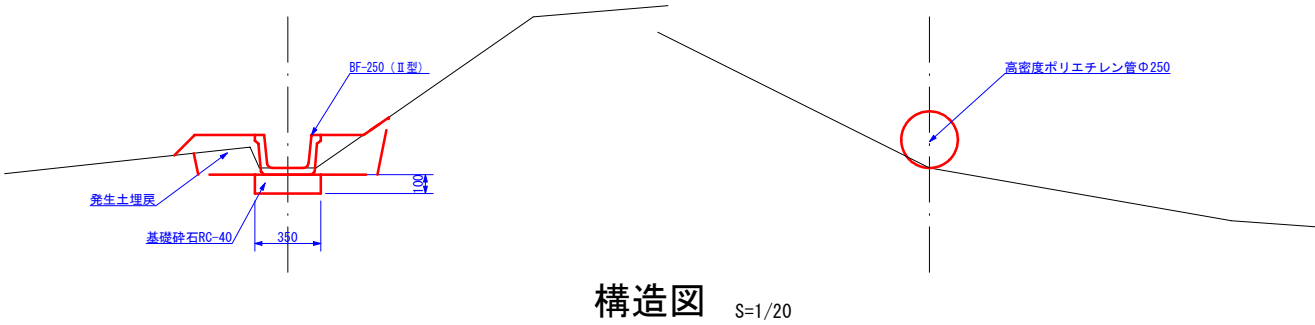

BF補強工 S=1:20

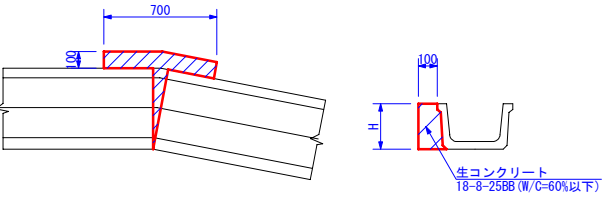


数量表 (BF補強工)

規格	数量 (100箇所当り)		
	H (mm)	型 枠 (㎡)	コンクリート・養生 (㎡)
250型	210	18.90	1.47

*土工事は水路工事に含む。

掛口巻立工 S=1:20

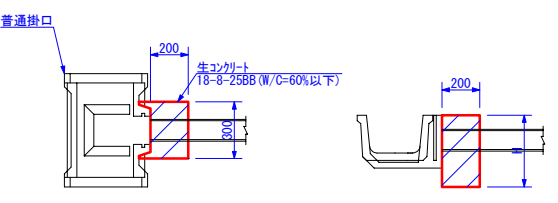


数量表 (掛口巻立工)

規格	数量 (100箇所当り)		
	H (mm)	型 枠 (㎡)	コンクリート・養生 (㎡)
250型	350	24.50	1.94

*土工事は水路工事に含む。

BF接続工 S=1:20

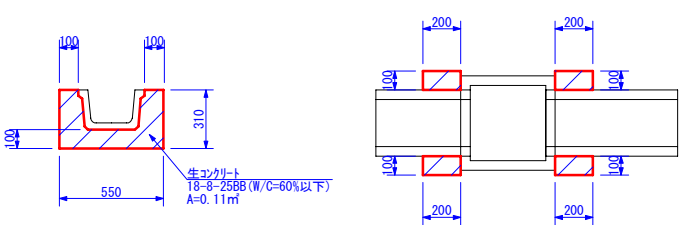


数量表 (BF接続工)

規格	数量 (100箇所当り)	
	型 枠 (㎡)	コンクリート・養生 (㎡)
250型	18.60	2.20

*土工事は水路工事に含む。

高密度ポリエチレン管接続工 S=1:20

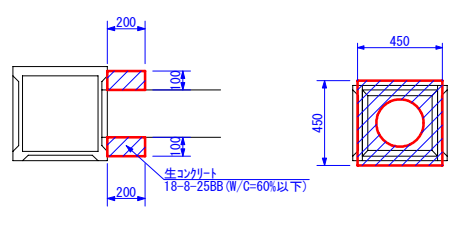


数量表 (高密度ポリエチレン管接続工)

規格	数量 (100箇所当り)	
	型 枠 (㎡)	コンクリート・養生 (㎡)
250型	22.10	3.07

*土工事は水路工事に含む。


分土工A型 S=1:10

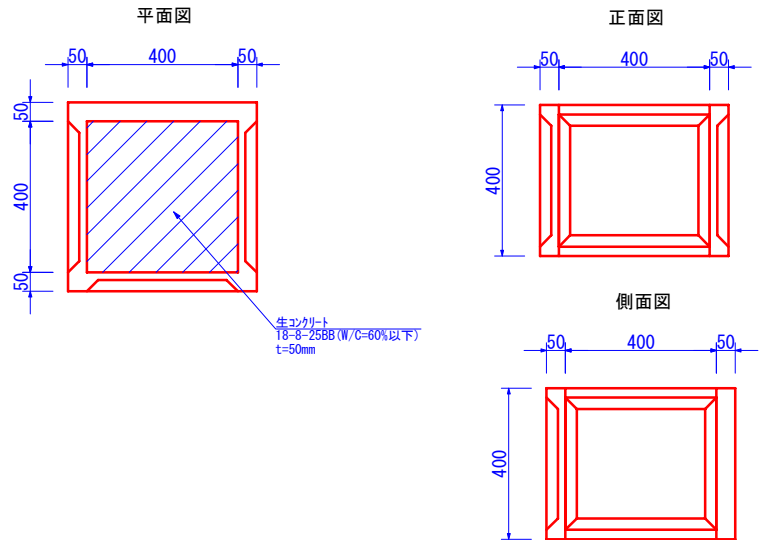

令和7年度 緊急自然災害防止対策事業
山室川辺地区 農業用水路改修工事

事業名	令和7年度 緊急自然災害防止対策事業
地区名	山室川辺地区
図面名称	計画横断面図・標準断面図・構造図
縮 尺	図示 図面番号 3 / 4
作成年月日	令和 年 月 日
測 量	長野県土地改良事業団体連合会
設 計	長野県土地改良事業団体連合会
免注主体	伊那市
施 工	

仮設図・小運搬図 S=1/500

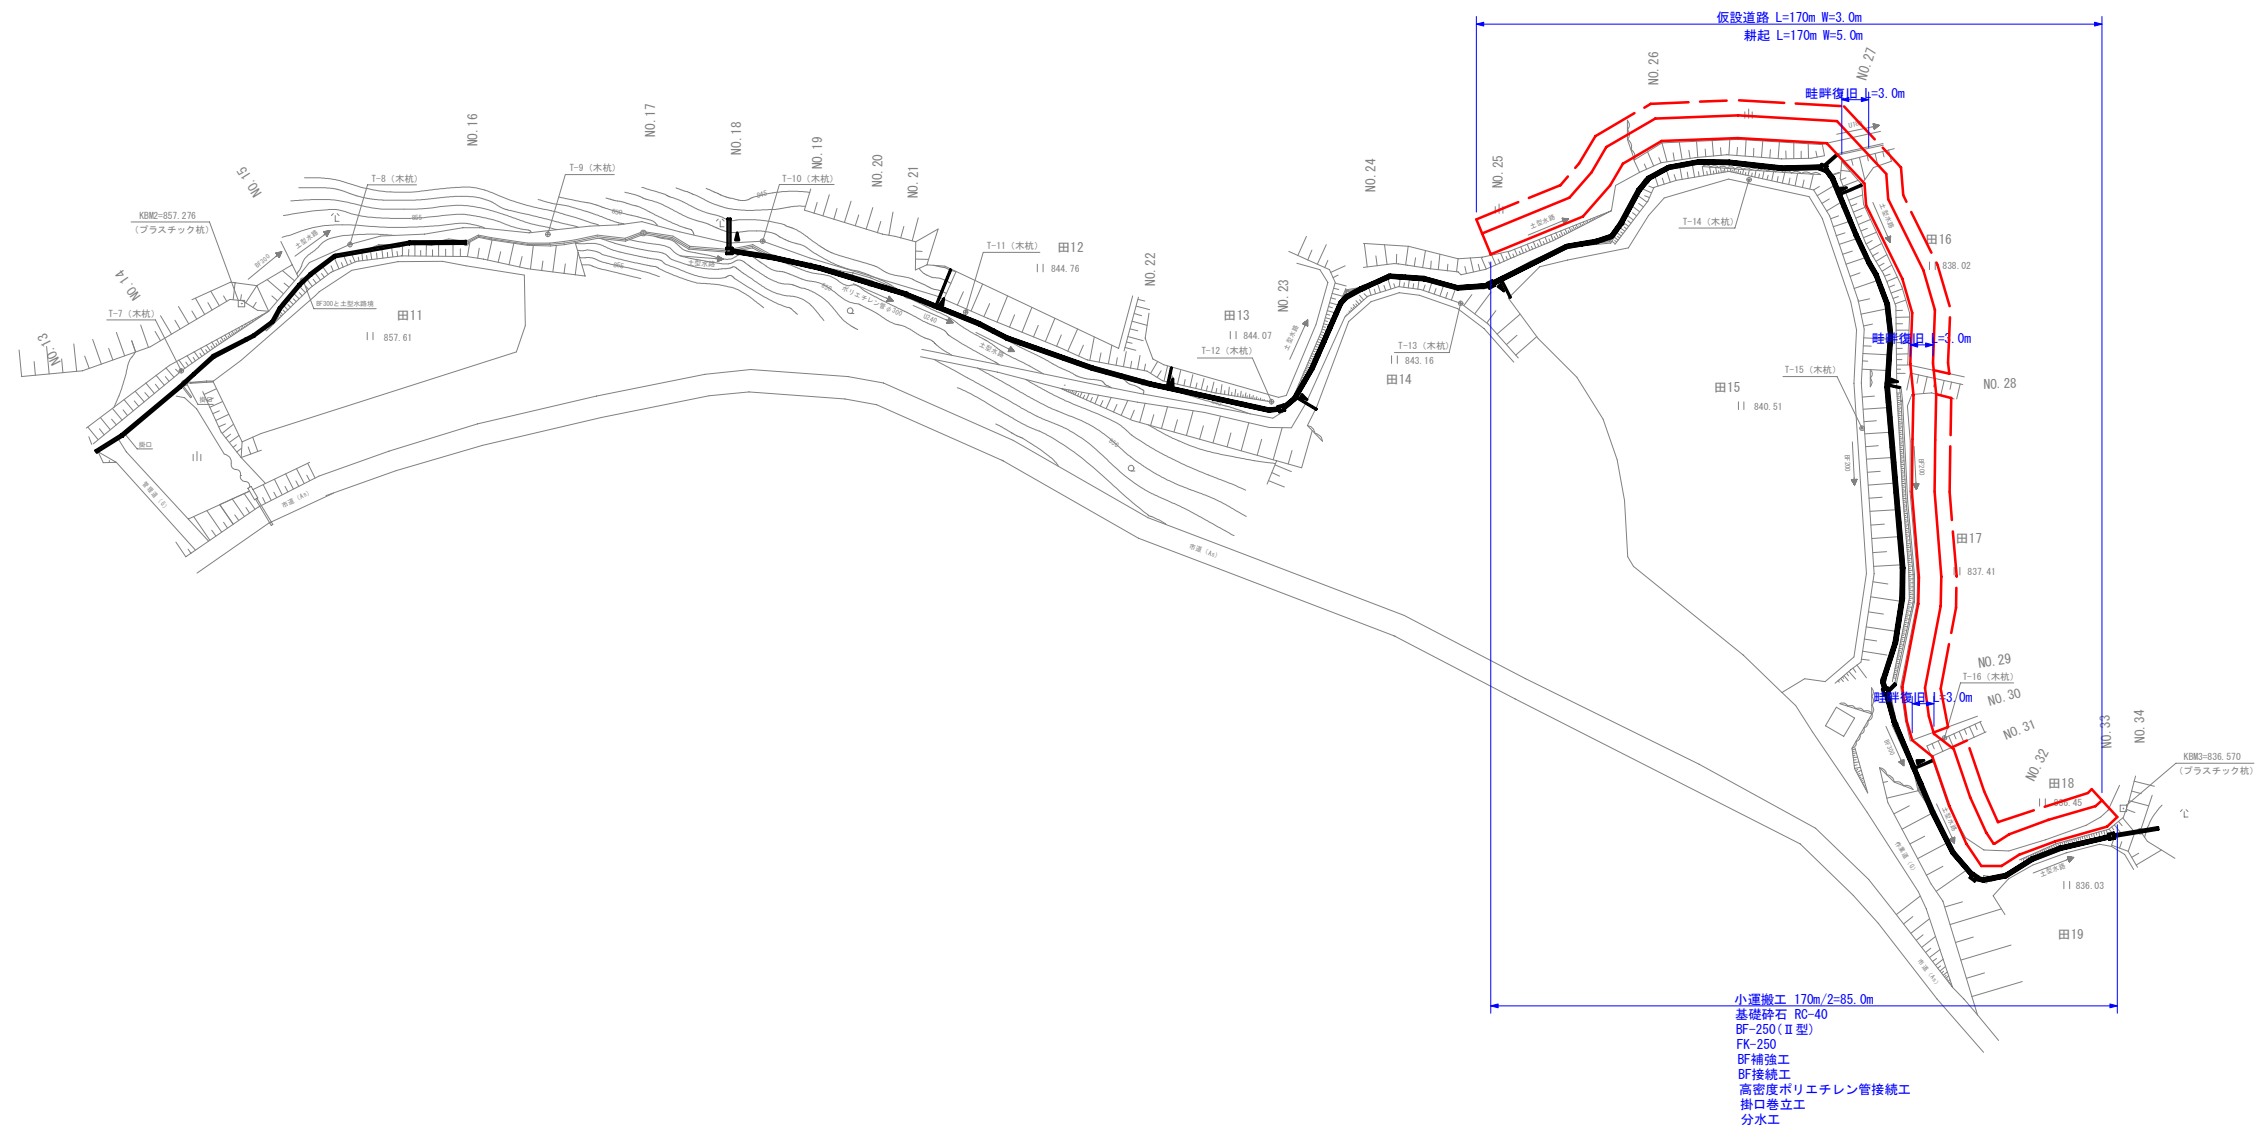

令和7年度 緊急自然災害防止対策事業 山室川辺地区 農業用水路改修工事			
事業名	令和7年度 緊急自然災害防止対策事業		
地区名	山室川辺地区		
図面名称	仮設図・小運搬図		
縮尺	図示	図面番号	4 / 4
作成年月日	令和 年 月 日		
測量	長野県土地改良事業団体連合会		
設計	長野県土地改良事業団体連合会		
発注主体	伊那市		
施工			