



計画平面図 S=1/100

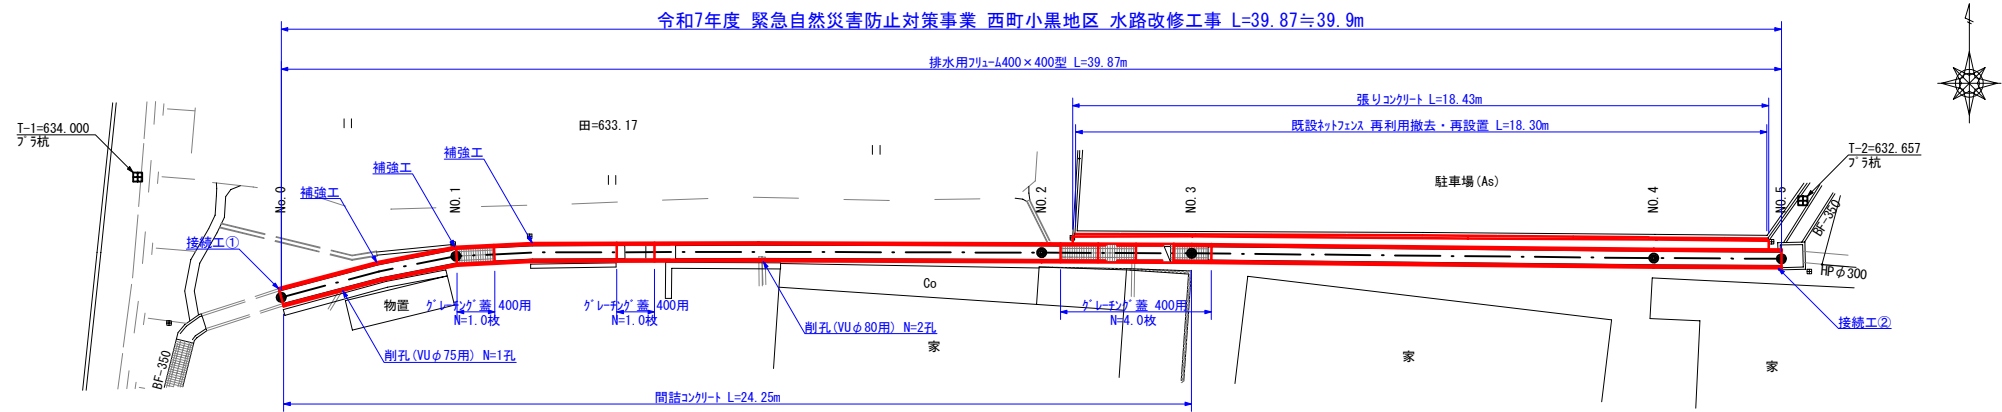


計画縦断面図

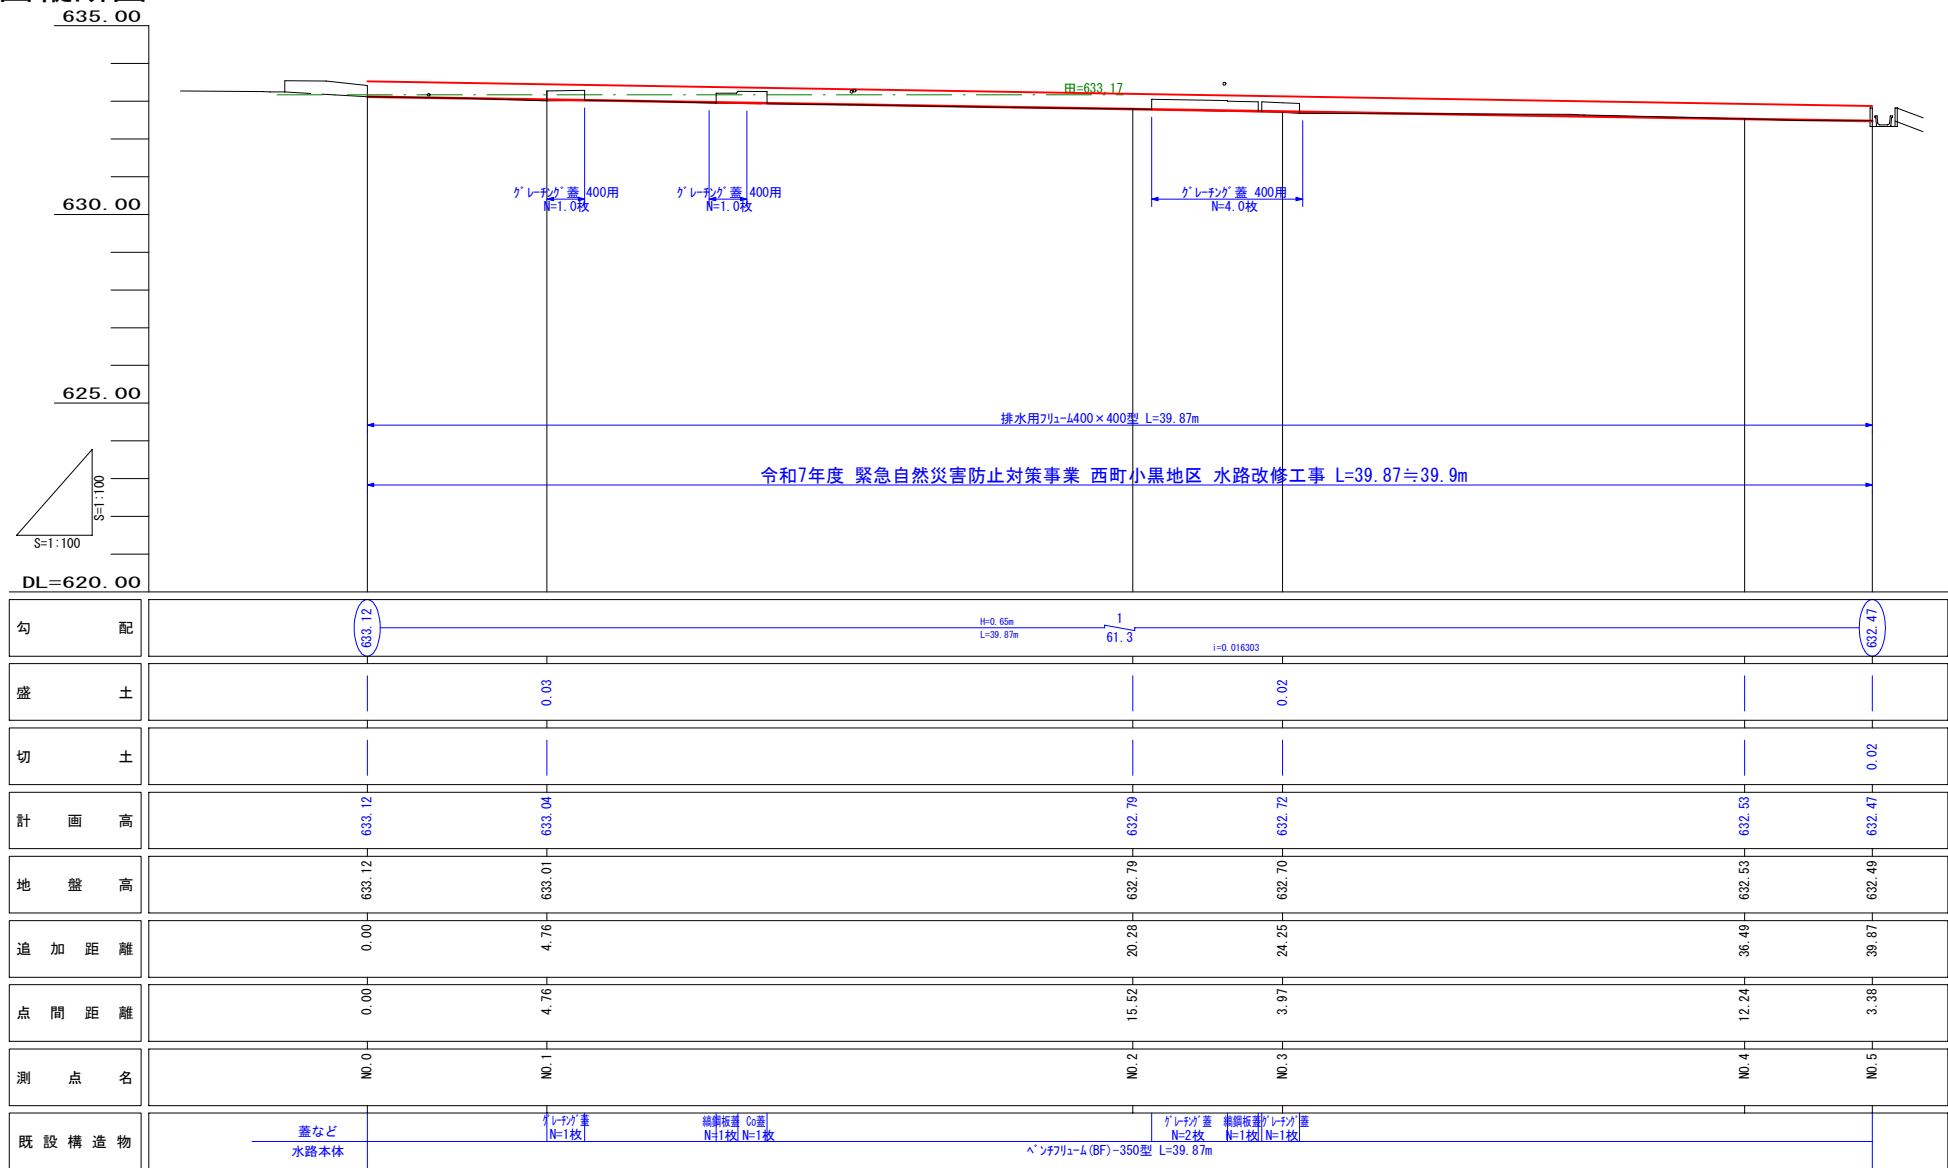


事業名	令和7年度 緊急自然災害防止対策事業 西町小黑地区 水路改修工事		
地区名	西町小黑 地区		
図面名称	計画平面図・計画縦断面図		
縮尺	図示	図面番号	1 / 2
作成年月日	令和 年 月 日		
測量	長野県土地改良事業団体連合会		
設計	長野県土地改良事業団体連合会		
発注主体	伊那市(農政課 農地整備係)		
施工			


標準断面図 S=1/20

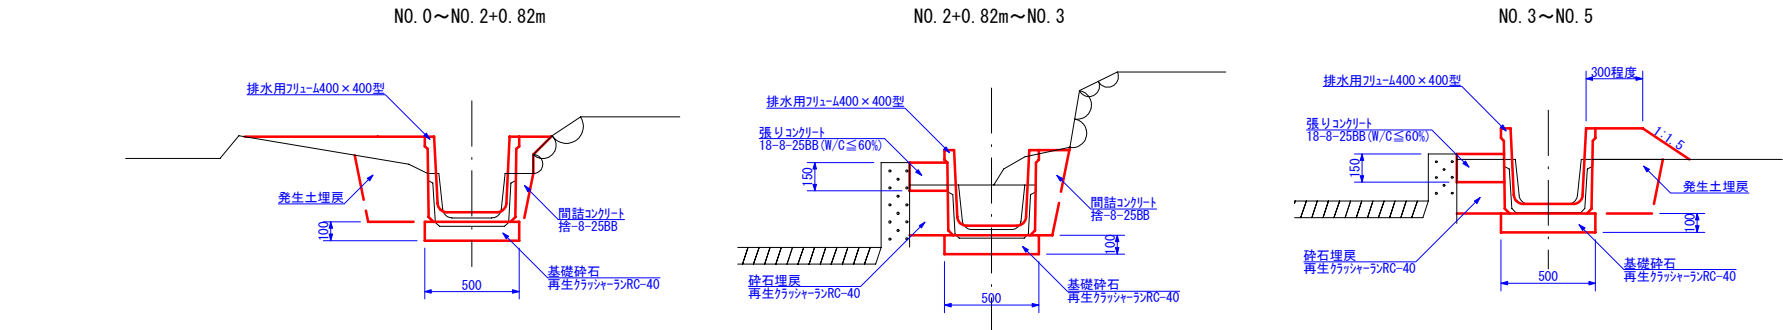


接続工① S=1/20

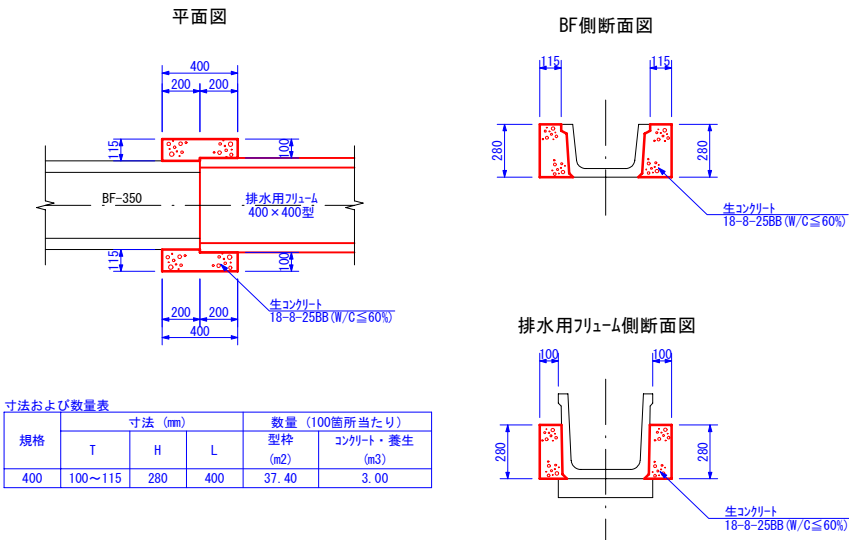


張りコンクリート展開図 S=1/50

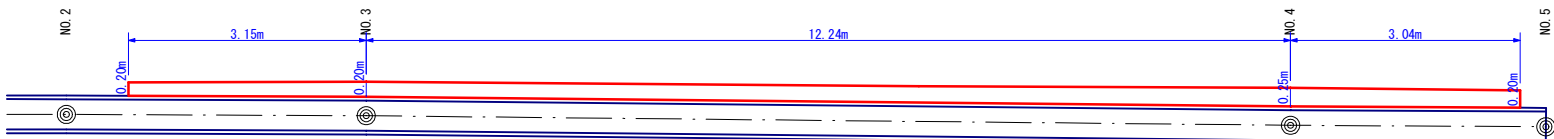


補強工 S=1/20

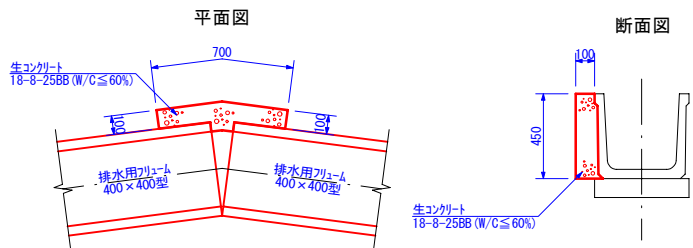

計画横断面図 S=1/100

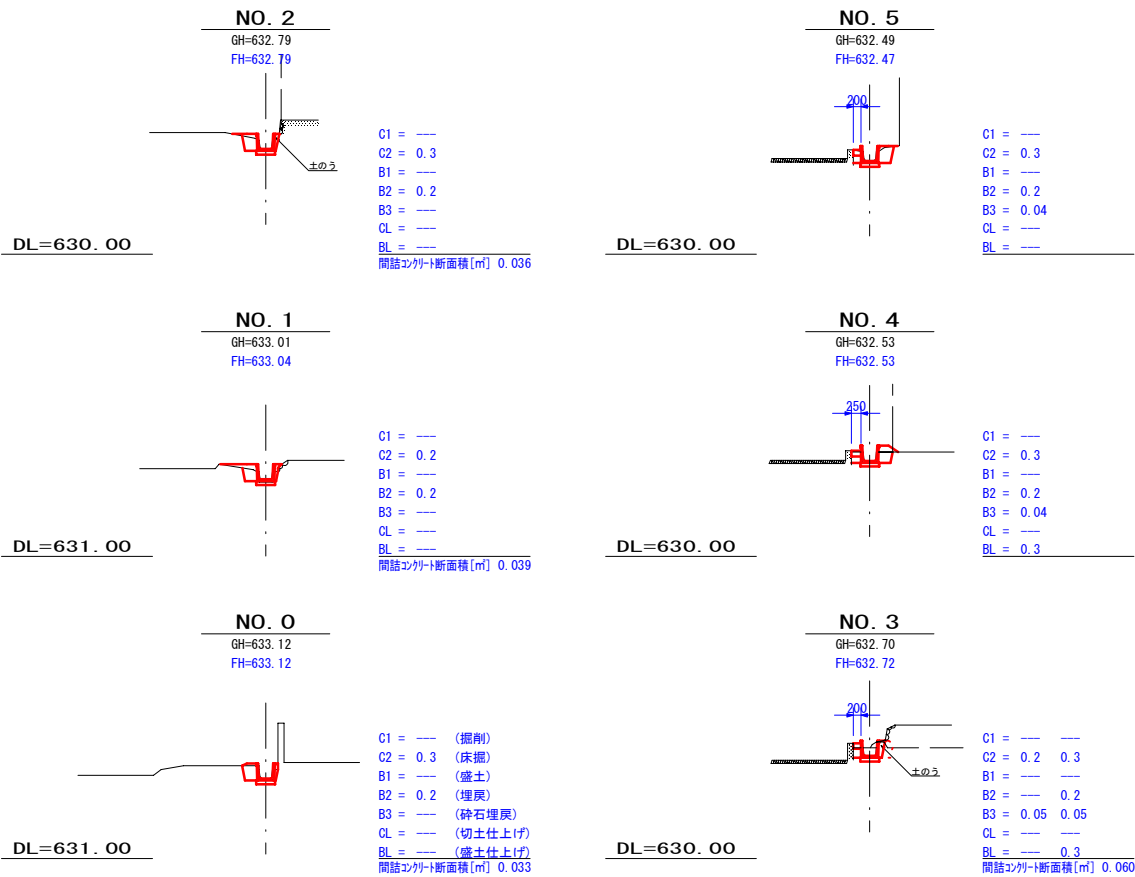

接続工② S=1/20

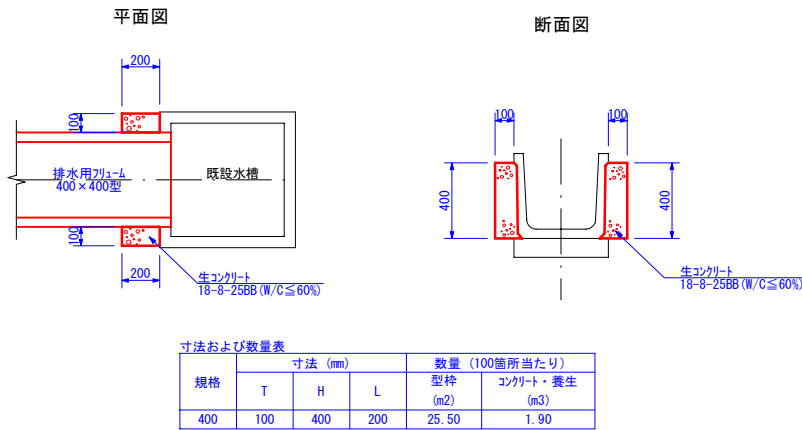

事業名	令和7年度 緊急自然災害防止対策事業 西町小黒地区 水路改修工事		
地区名	西町小黒 地区		
図面名称	計画横断面図・標準断面図・構造図・展開図		
縮尺	図示	図面番号	2 / 2
作成年月日	令和 年 月 日		
測量	長野県土地改良事業団体連合会		
設計	長野県土地改良事業団体連合会		
発注主体	伊那市(農政課 農地整備係)		
施工			