


計画平面図 S=1/250

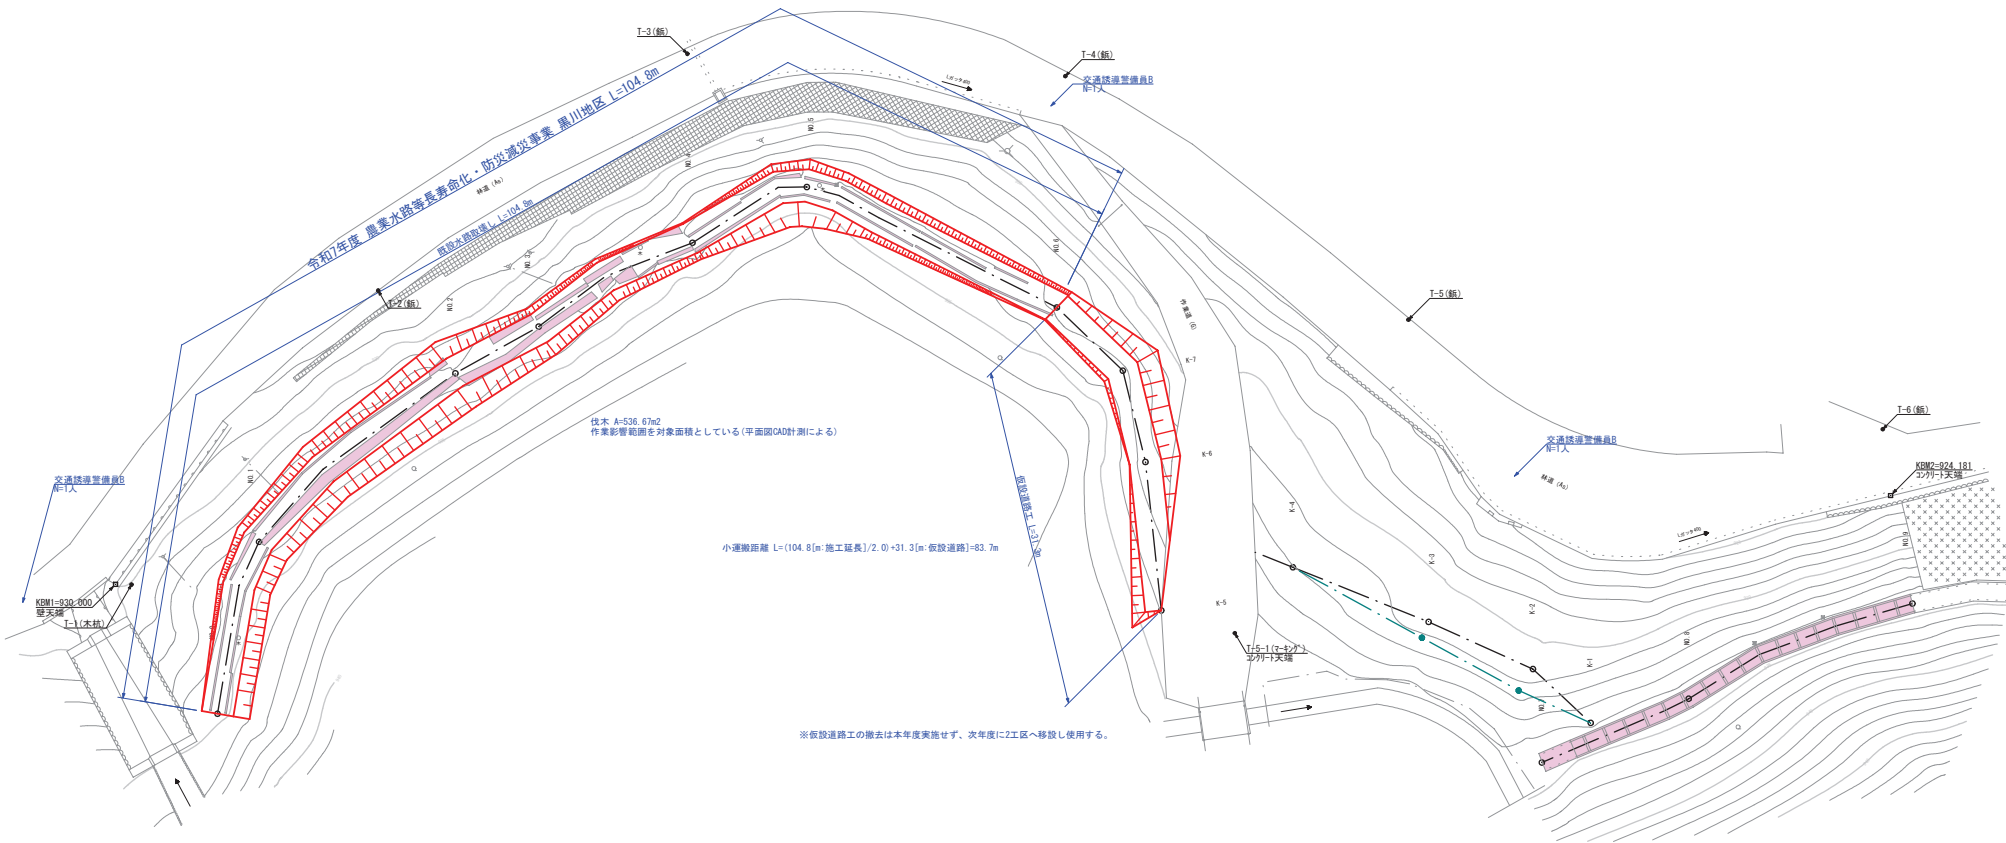


※仮設道路工の撤去は本年度実施せず、次年度に2工区へ移設し使用する。

任意座標一覧

測点	X座標	Y座標
T-1 (本橋)	1000.000	1000.000
T-2 (橋)	972.500	978.925
T-3 (橋)	950.338	947.990
T-4 (橋)	952.424	912.620
T-5 (橋)	975.223	880.516
T-6 (橋)	985.472	836.127
T-6-1 (マーキング)	1004.554	896.757
K-1	999.980	1001.492
K-2	991.680	835.401
N-0	1012.097	991.952
N-0.1	996.010	988.065
N-0.2	980.235	969.695
N-0.3	975.865	961.096
N-0.4	968.021	947.507
N-0.5	962.803	936.808
N-0.6	974.076	913.411
N-0.7	1016.661	888.031
N-0.8	1010.660	854.290
N-0.9	1001.785	833.353
K-1	1012.951	863.460
K-2	1007.916	868.561
K-3	1003.504	878.622
K-4	998.388	891.325
K-5	1002.426	903.142
K-6	988.534	906.122
K-7	979.992	907.241

令和7年度 黒川地区				農業水路等長寿命化・防災減災事業 水路撤去工事			
事業名		農業水路等長寿命化・防災減災事業					
地区名		黒川地区					
図面名称		計画平面図					
縮尺		図示		図面番号		1 / 4	
作成年月日		令和		年		月 日	
測 量		長野県土地改良事業団体連合会					
設 計		長野県土地改良事業団体連合会					
発注主体		伊那市					
施 工							

計画縦断面図

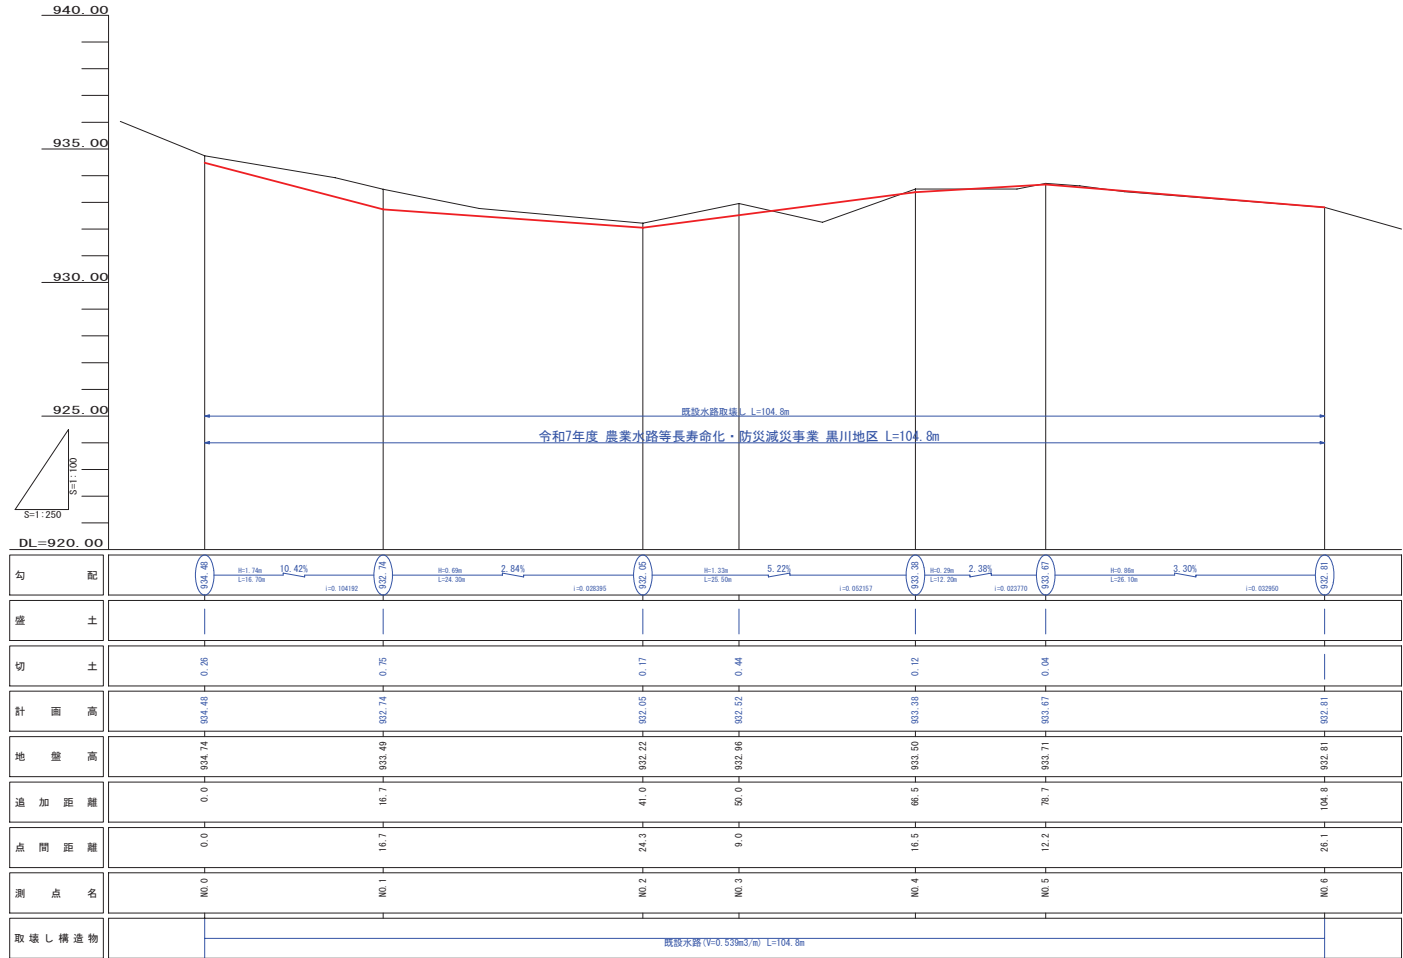


※既設水路が全て残っていると想定しているため、実数量が確認できる資料を必ず残しておくこと。
(マストだけでなく、実計測写真など)


令和7年度 農業水路等長寿命化・防災減災事業
黒川地区 水路撤去工事

事業名	農業水路等長寿命化・防災減災事業		
地区名	黒川地区		
図面名称	計画縦断面図		
縮尺	図示	図面番号	2 / 4
作成年月日	令和	年	月 日
測量	長野県土地改良事業団体連合会		
設計	長野県土地改良事業団体連合会		
発注主体	伊那市		
施工			

標準断面図 S=1/25

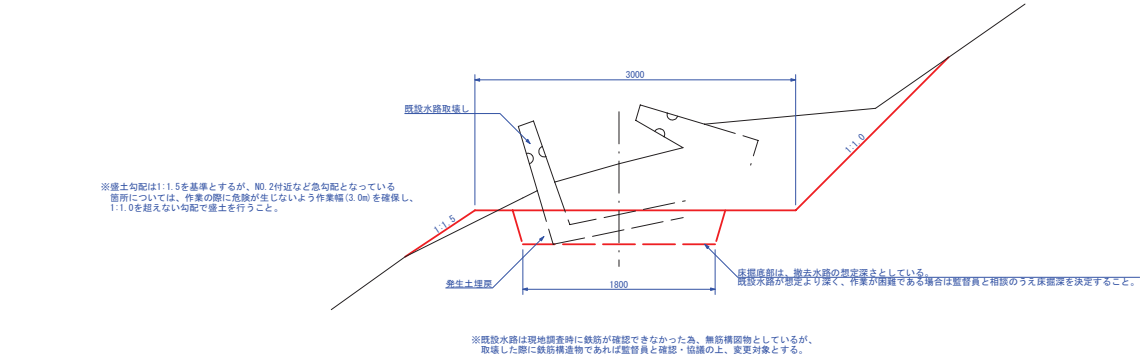


計画横断面図 S=1/100

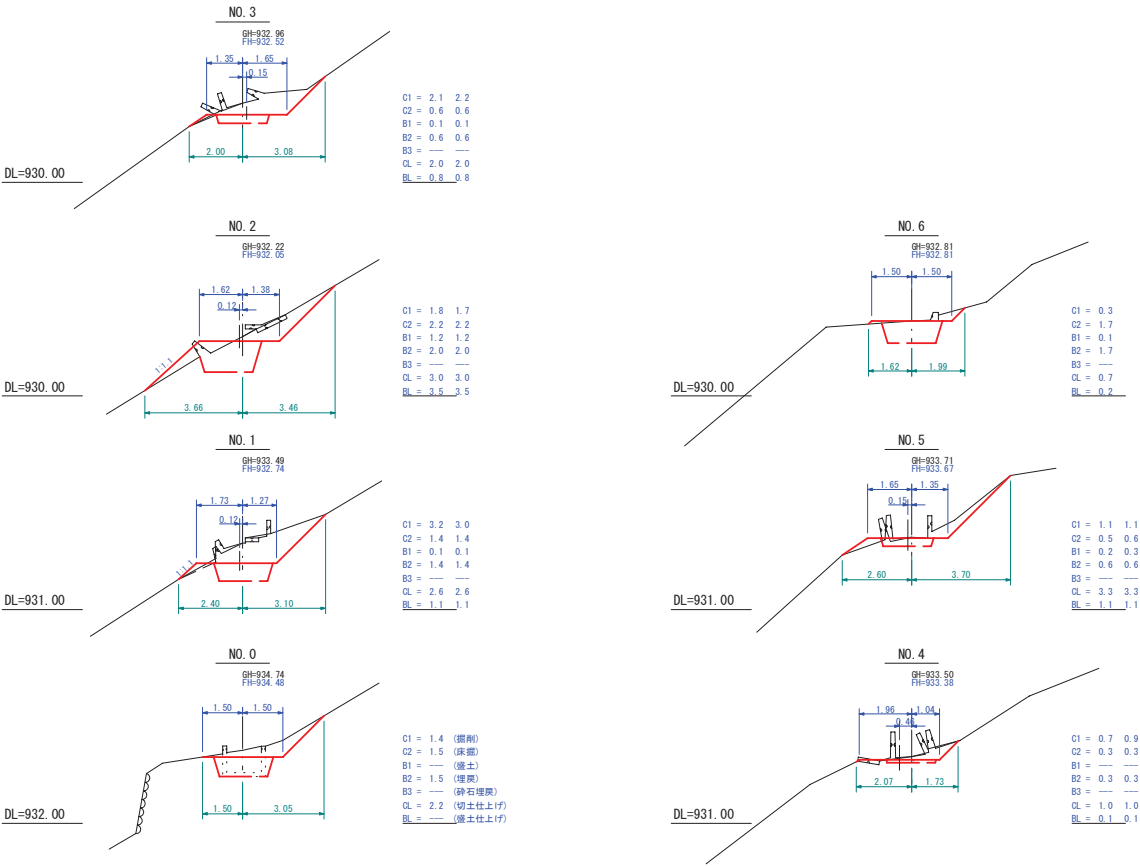


令和7年度 農業水路等長寿命化・防災減災事業 黒川地区 水路撤去工事			
事業名	農業水路等長寿命化・防災減災事業		
地区名	黒川地区		
図面名称	計画横断面・標準断面図		
縮尺	図示	図面番号	3 / 4
作成年月日	令和 年 月 日		
測量	長野県土地改良事業団体連合会		
設計	長野県土地改良事業団体連合会		
発注主体	伊那市		
施工			


仮設標準断面図 S=1/25

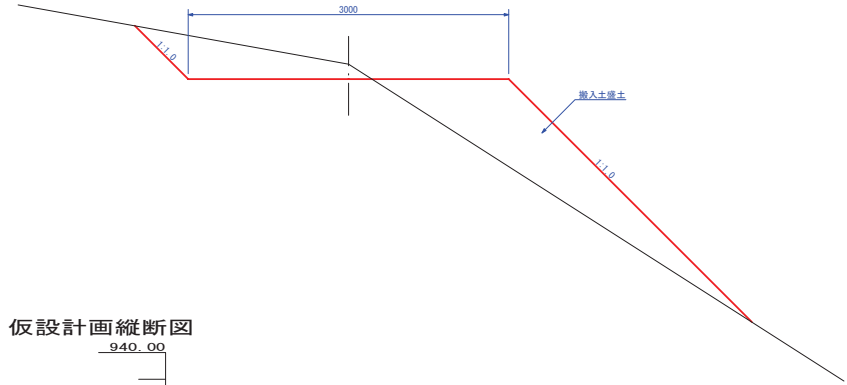

仮設計画縦断面図

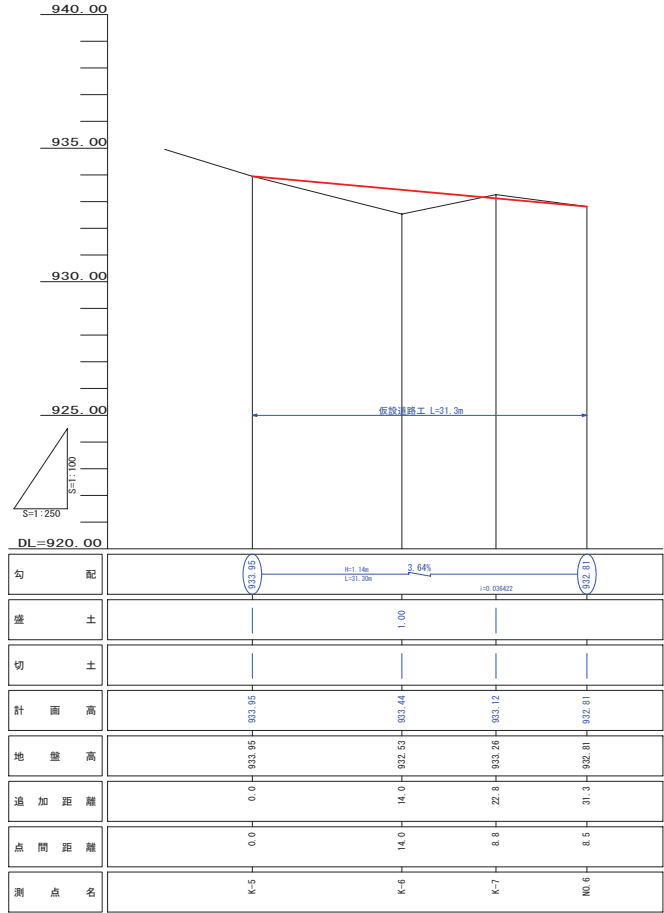

仮設計画横断面図 S=1/100

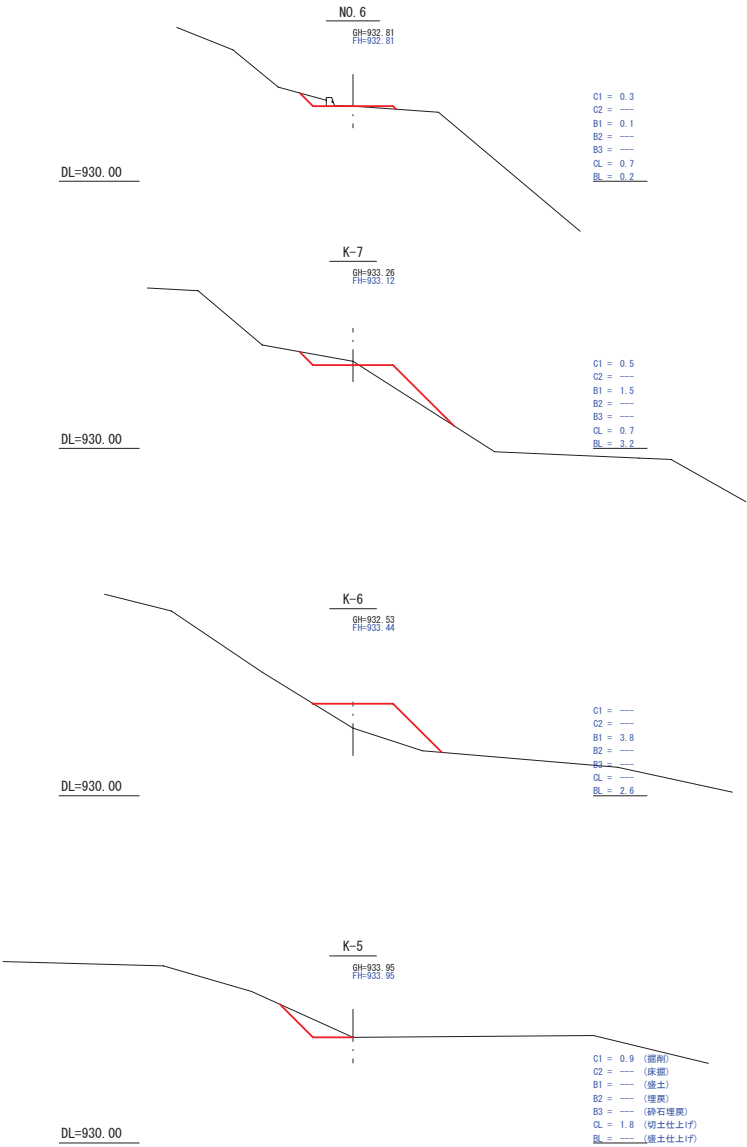

令和7年度 農業水路等長寿命化・防災減災事業 黒川地区 水路撤去工事			
事業名	農業水路等長寿命化・防災減災事業		
地区名	黒川地区		
図面名称	仮設計画縦断面図・仮設計画横断面図		
縮尺	図示	図面番号	4 / 4
作成年月日	令和 年 月 日		
測量	長野県土地改良事業団体連合会		
設計	長野県土地改良事業団体連合会		
発注主体	伊那市		
施工			