



平面図

S=1:250

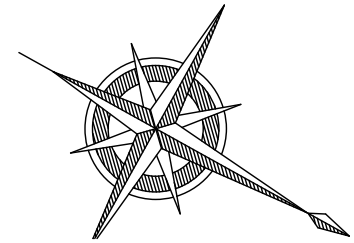

ガードレール設置工 L=32.0m
かごマット工 L=32.0m

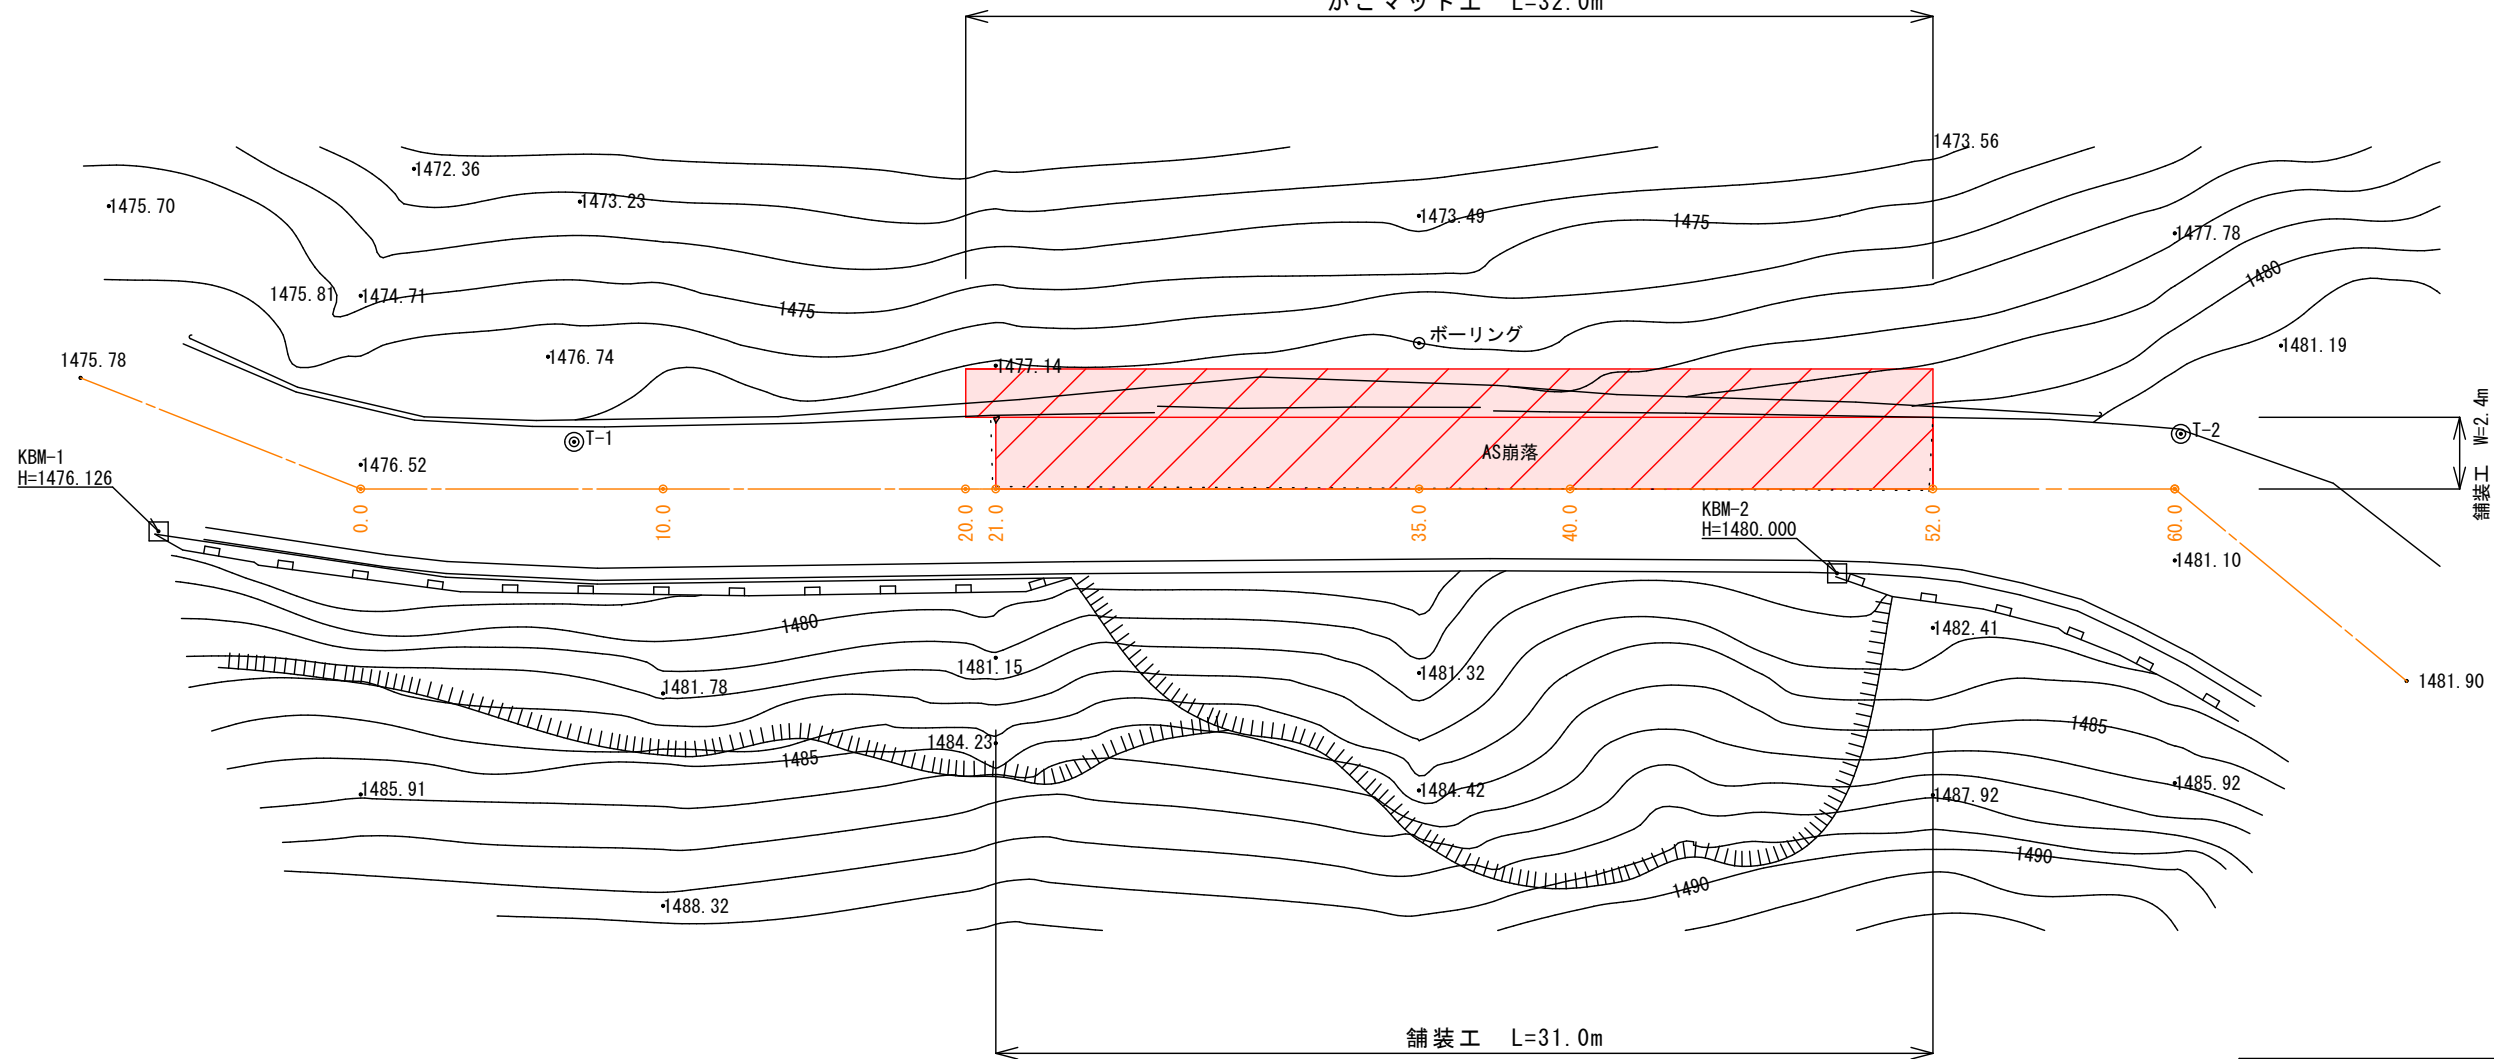


令和7年度 道路防災工事 市道 鹿嶺線				
番号	1 / 6	平面図	縮尺	S=1:250
市道 鹿嶺線				
伊那市 長谷 溝口				
設 計 会 社				
測 量 会 社				
調 査 会 社				
伊 那 市 役 所				



令和7年度 道路防災工事 市道 鹿嶋線			
番号	2 / 6	縦断面図	縮尺 V=1:200 枠=1:150
市道 鹿嶋線			
伊那市 長谷 溝口			
設計会社			
測量会社			
調査会社			
伊那市役所			

横断面図 (1)
scale=1:100

標準断面図
scale=1:100

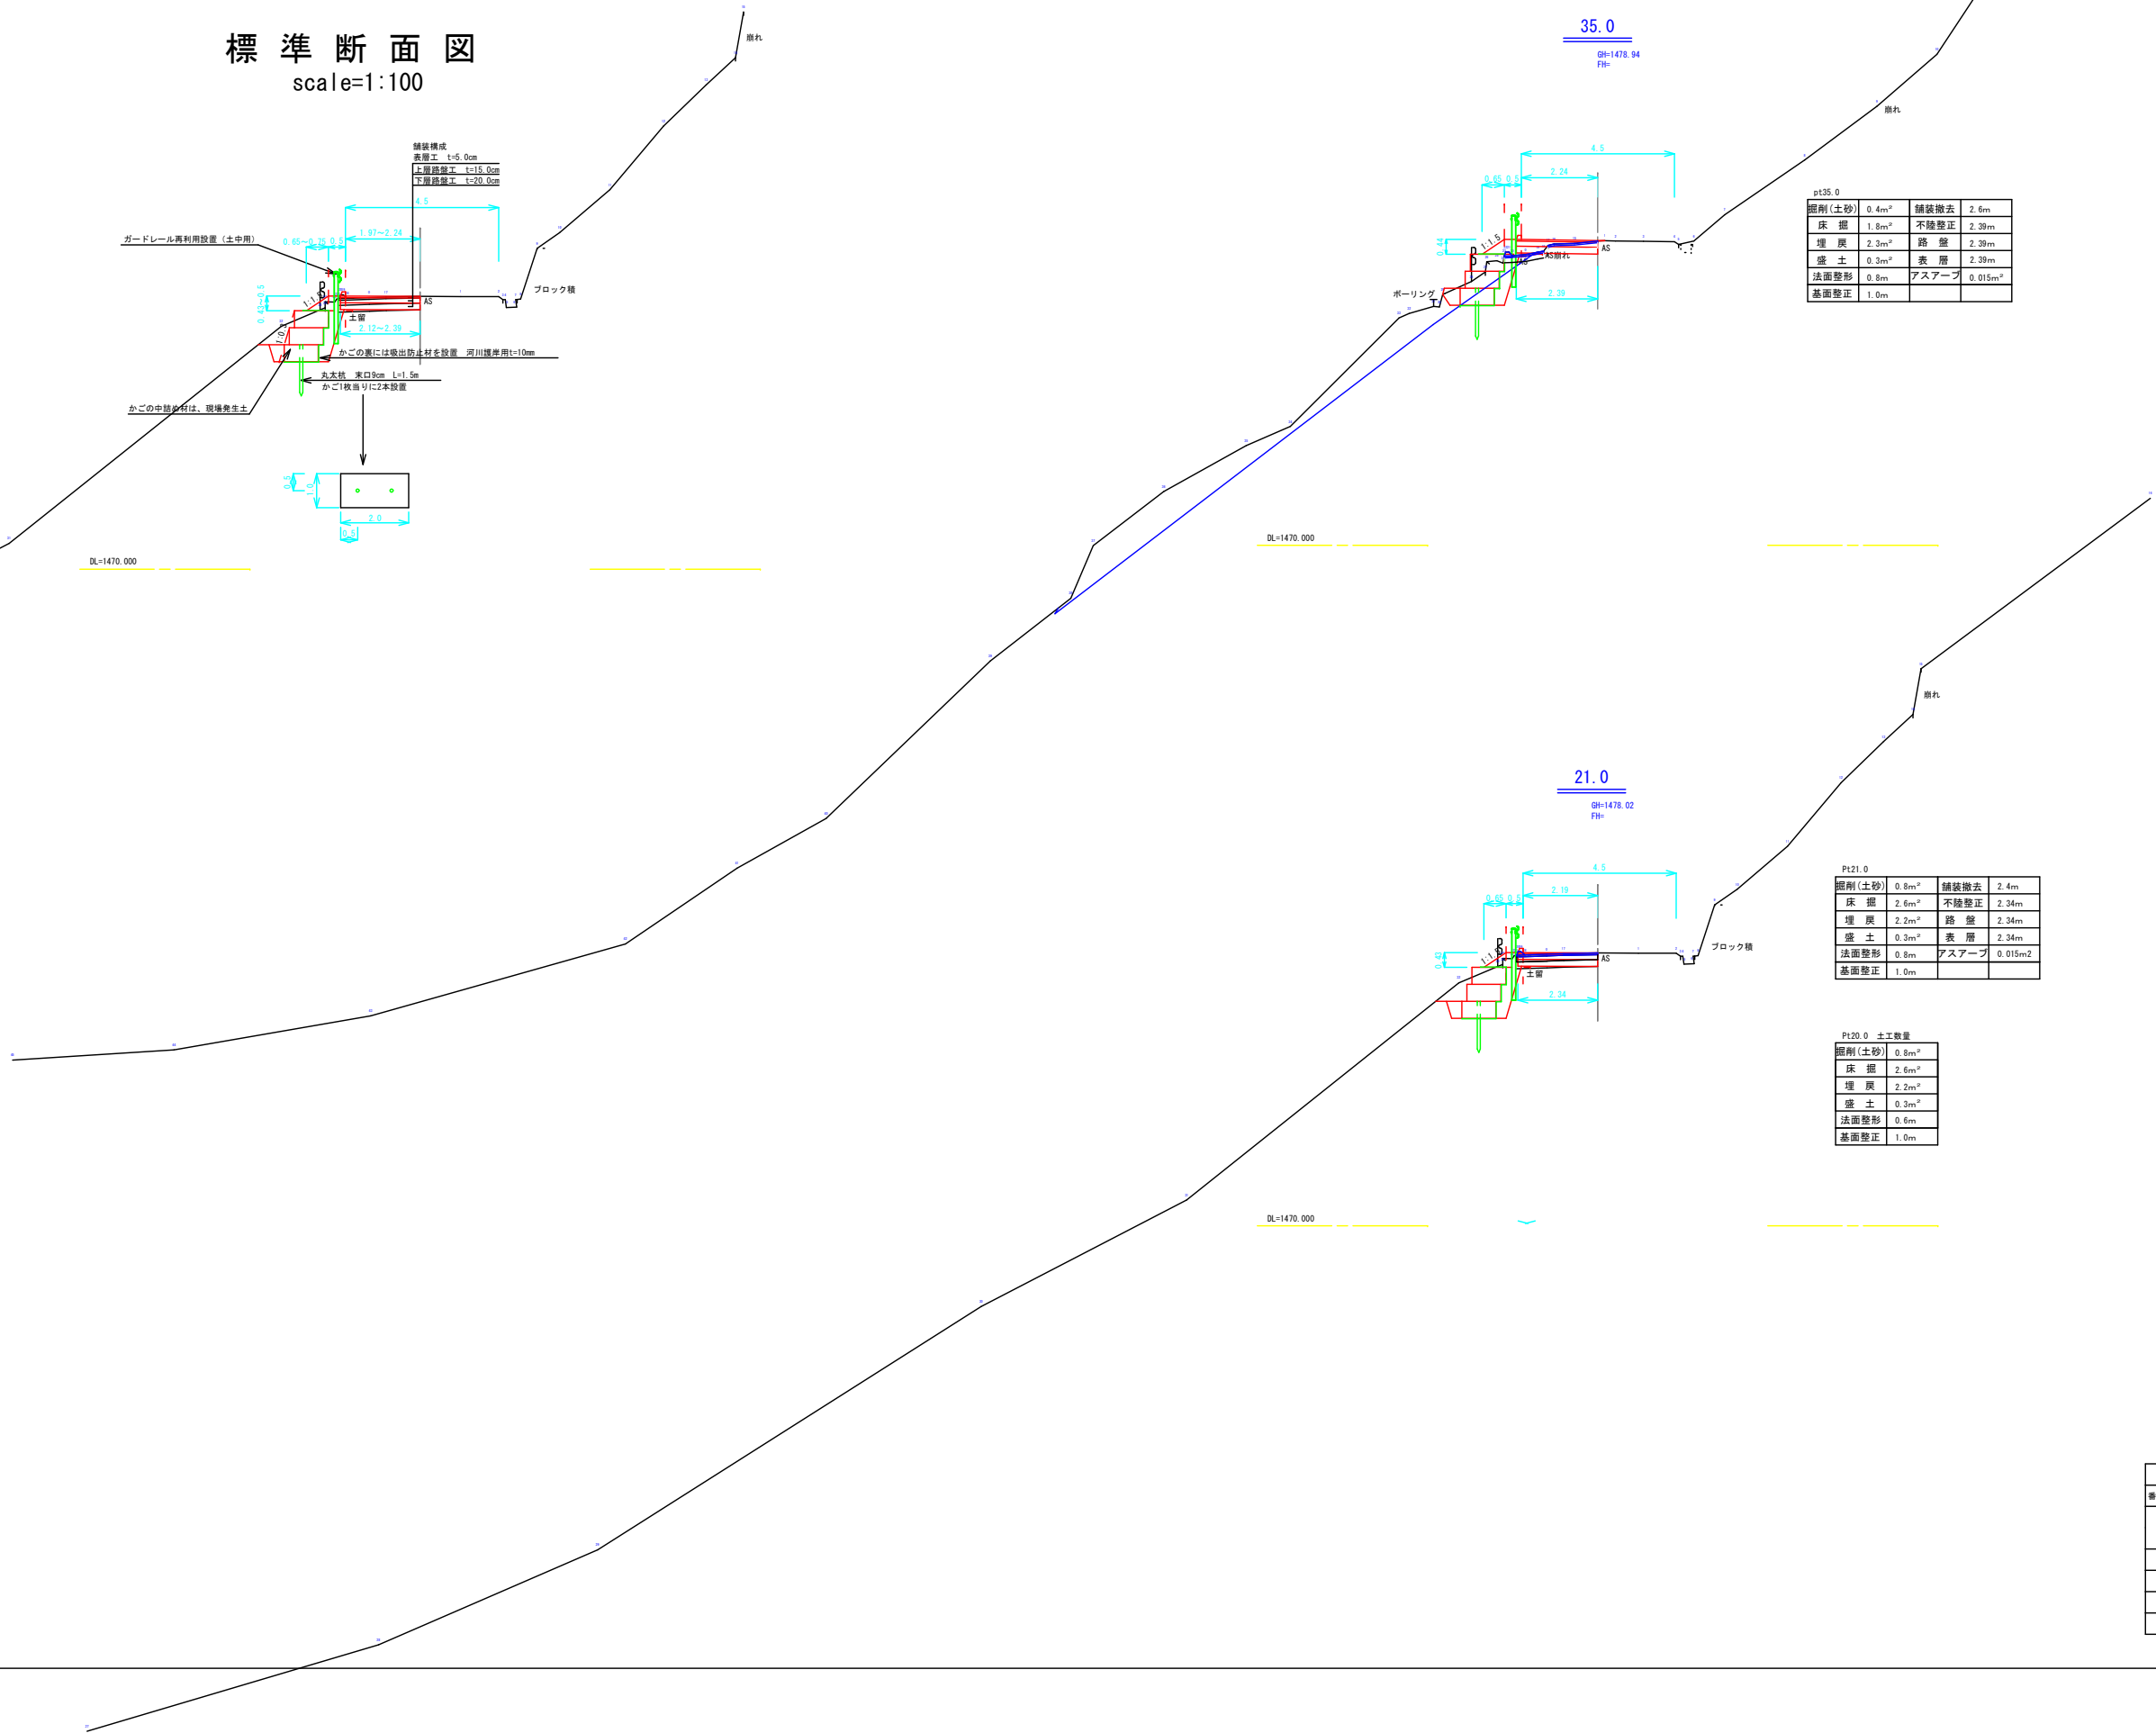

掘削(土砂)	0.4m ²	舗装撤去	2.6m
床 掘	1.8m ²	不陸整正	2.39m
埋 戻	2.3m ²	路 盤	2.39m
盛 土	0.3m ²	表 層	2.39m
法面整形	0.8m	アスアープ	0.015m ²
基面整正	1.0m		



Pt21.0			
掘削(土砂)	0.8m ²	舗装撤去	2.4m
床 掘	2.6m ²	不陸整正	2.34m
埋 戻	2.2m ²	路 盤	2.34m
盛 土	0.3m ²	表 層	2.34m
法面整形	0.8m	アスアーブ	0.015m ²
基面整正	1.0m		

掘削(土砂)	0.8m ²
床掘	2.6m ²
埋戻	2.2m ²
盛土	0.3m ²
法面整形	0.6m
基面整正	1.0m

令和7年度 道路防災工事 市道 鹿俣線			
番号	3 / 6	横断面図 (1)	縮尺 1:100
市道 鹿俣線 伊那市 長谷 溝口			
設計会社			
測量会社			
調査会社			
伊那市役所			

横断方向

横断面図（ 2 ）
scale=1:100

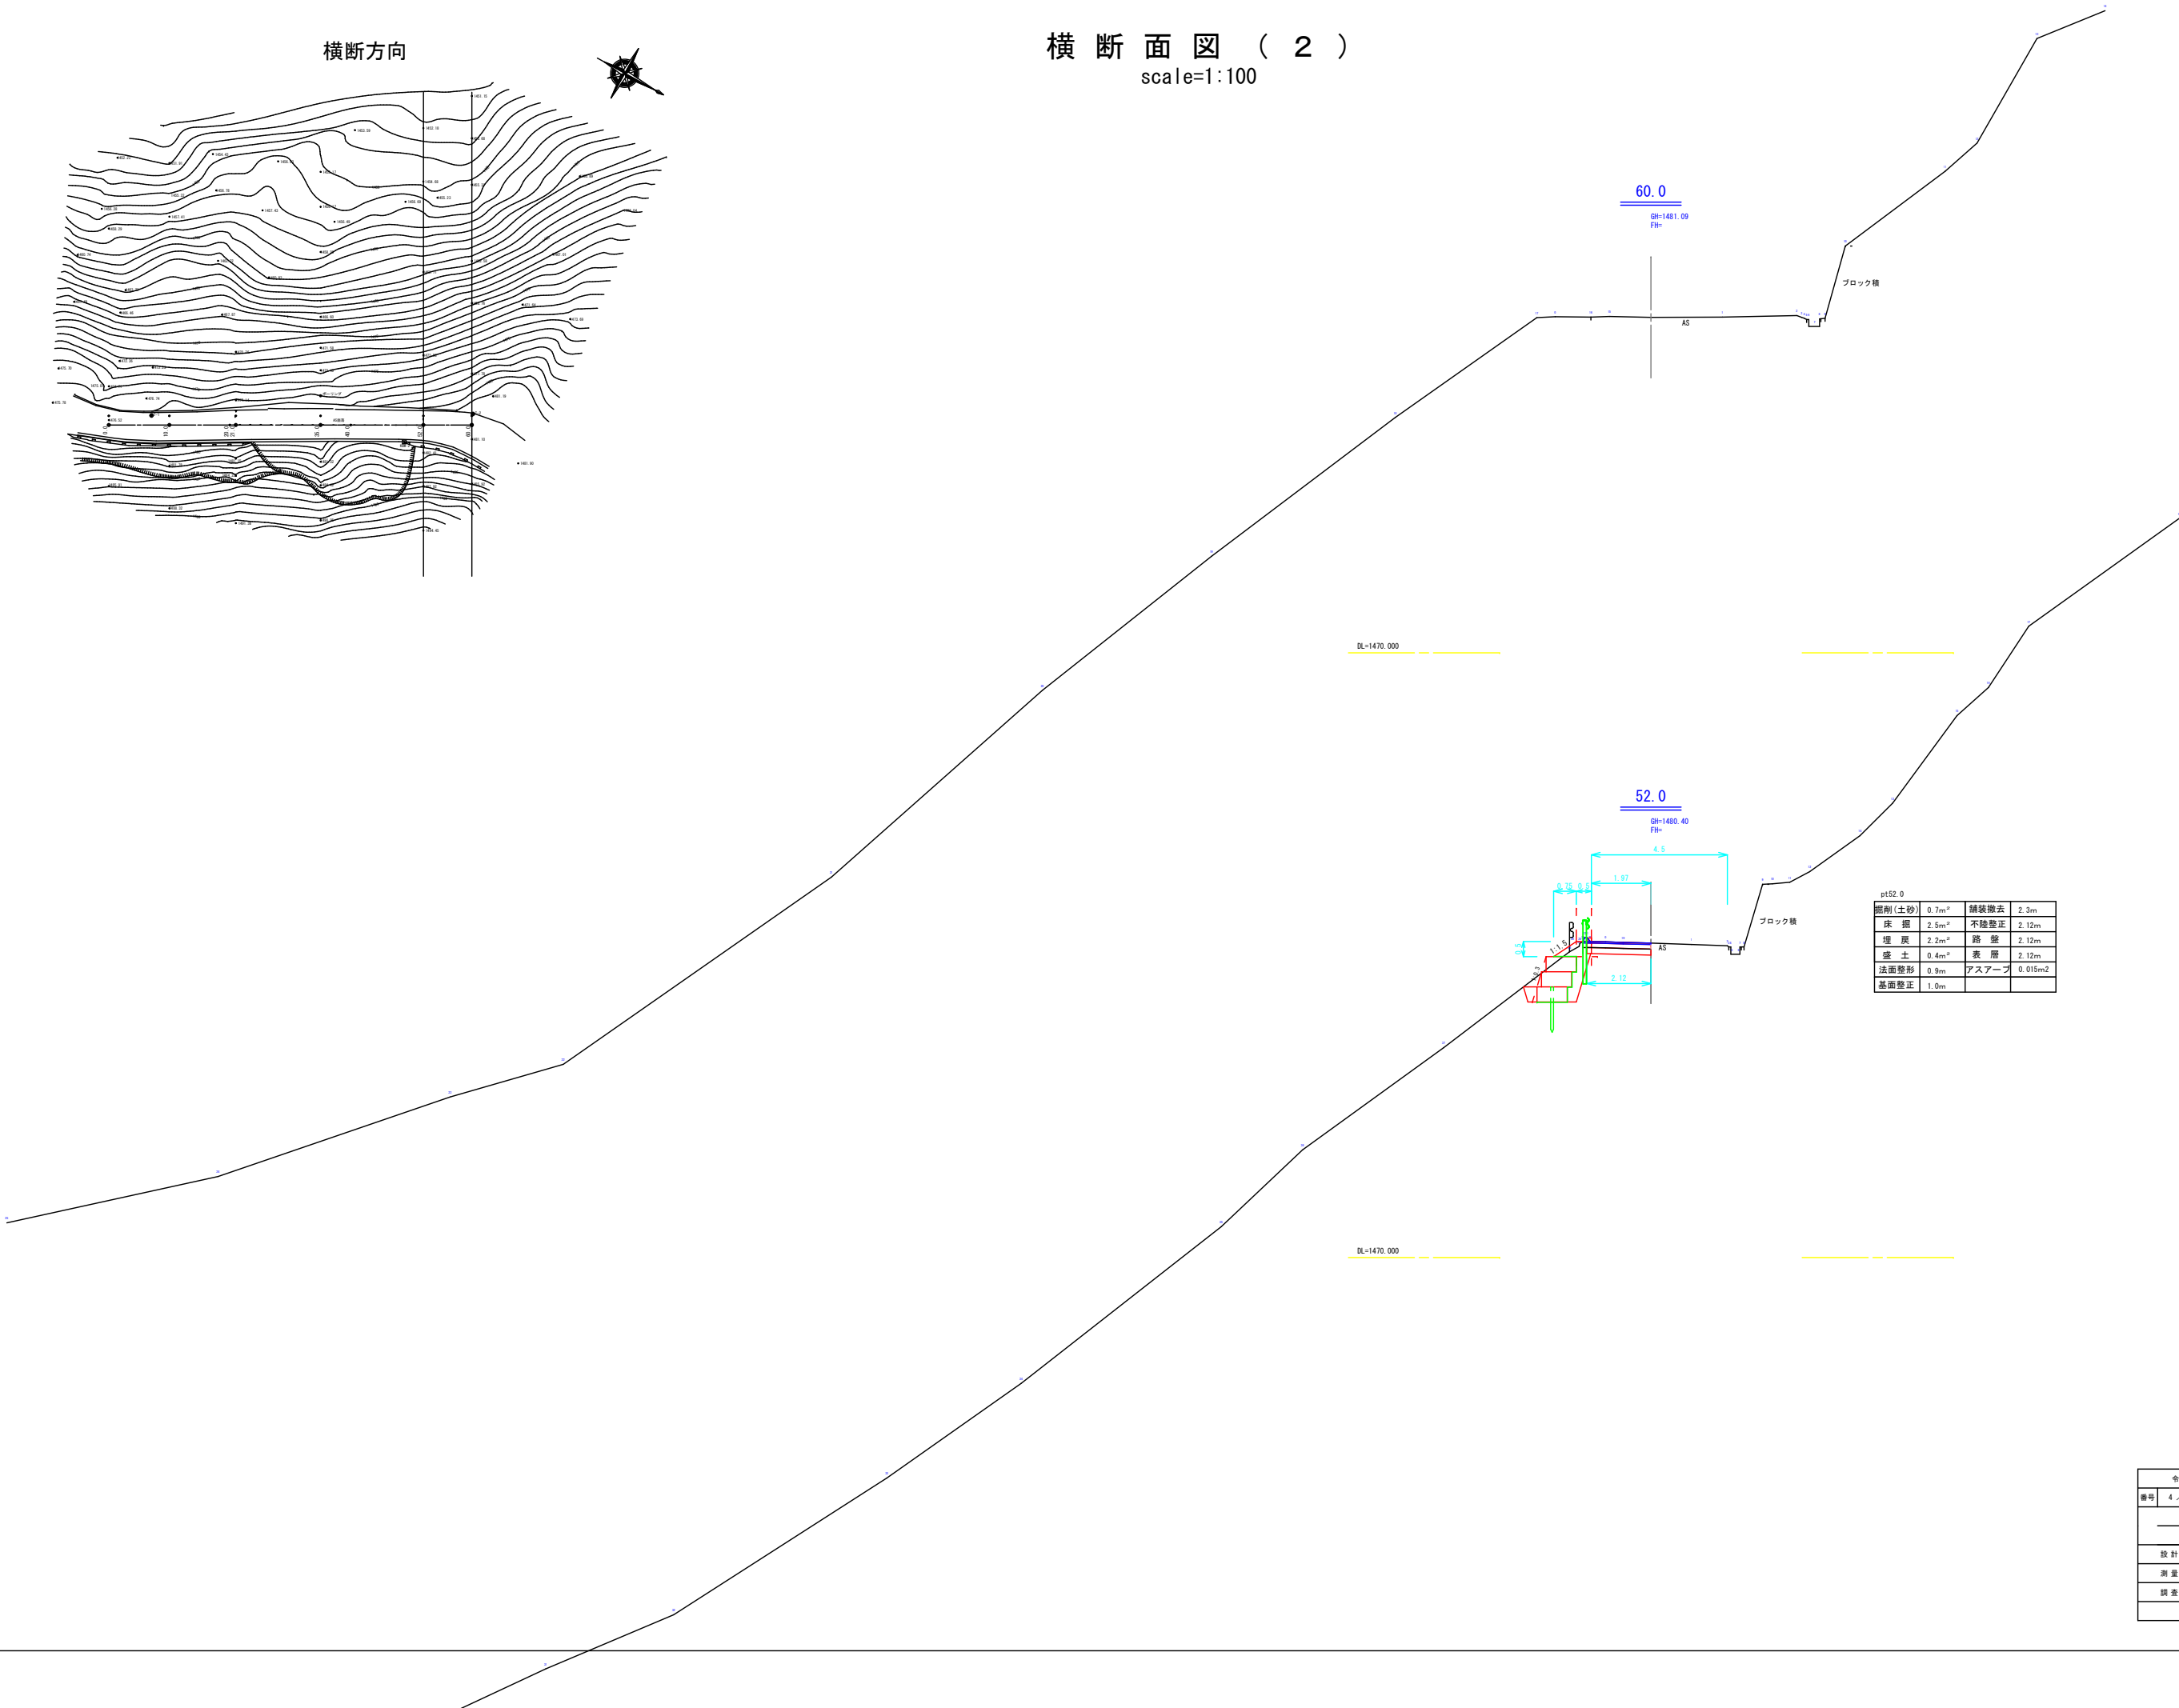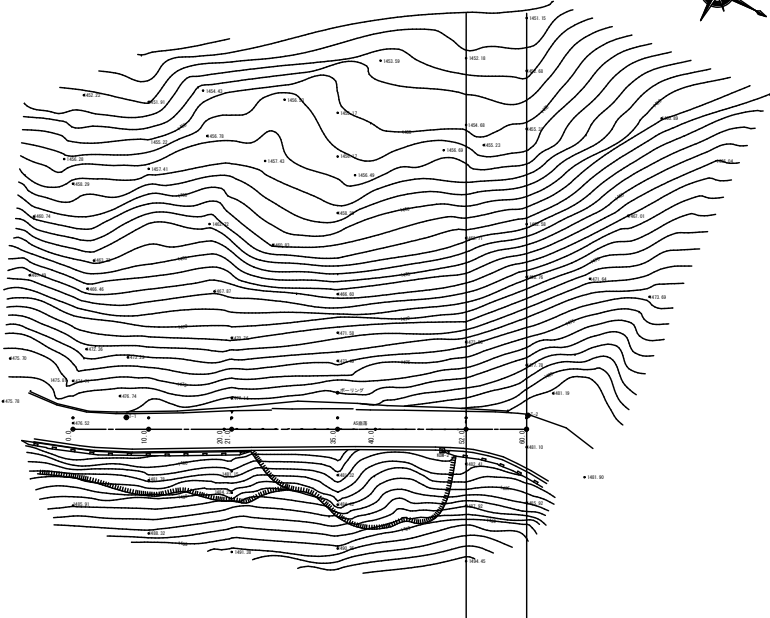

60.0

GH=1481.09
FH=

ブロック積

AS

DL=1470.000

52.0

GH=1480.40
FH=

ブロック積

AS


n152.0			
掘削(土砂)	0.7m ²	舗装撤去	2.3m
床 掘	2.5m ²	不陸整正	2.12m
埋 戻	2.2m ²	路 盤	2.12m
盛 土	0.4m ²	表 層	2.12m
法面整形	0.9m	アスアープ	0.015m ²
基面整正	1.0m		

令和7年度 道路防災工事 市道 麻堀線			
番号	4 / 6	横断面図（2）	縮尺 1:100
市道 麻堀線			
伊那市 長谷 溝口			
設計会社			
測量会社			
調査会社			
伊那市役所			

```
scale=1:250
```




Technical drawing of a mechanical part with dimensions: 0.08, 0.11, 0.23, and 0.03.


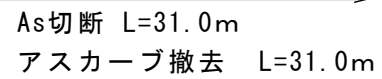


舗装切断 (t=5cm)	$L = 2.4 + 2.3 + 31.0$	$= 35.7m$
AS舗装撤去 (t=5cm)	$A = (2.4 + 2.6) / 2 * 14.0$	$= 35.0m^2$
	$A = (2.6 + 2.3) / 2 * 17.0$	$= 41.7m^2$
	$A = 35.0 + 41.7$	$= 76.7m^2$
アスカーブ撤去	$A = (0.09 + 0.23) / 2 * 0.11$	$= 0.02m^2$
	$V = 0.02 * 31.0$	$= 0.62m^3$
殻運搬処理	$V = 76.7 * 0.05 + 0.62$	$= 4.5m^3$


令和7年度 道路防災工事 市道 度俣線			
番号	5 / 6	撤去平面図	縮尺 図示
市道 度俣線			
伊勢市 長谷 溝口			
設計会社			
測量会社			
調査会社			
伊勢市役所			
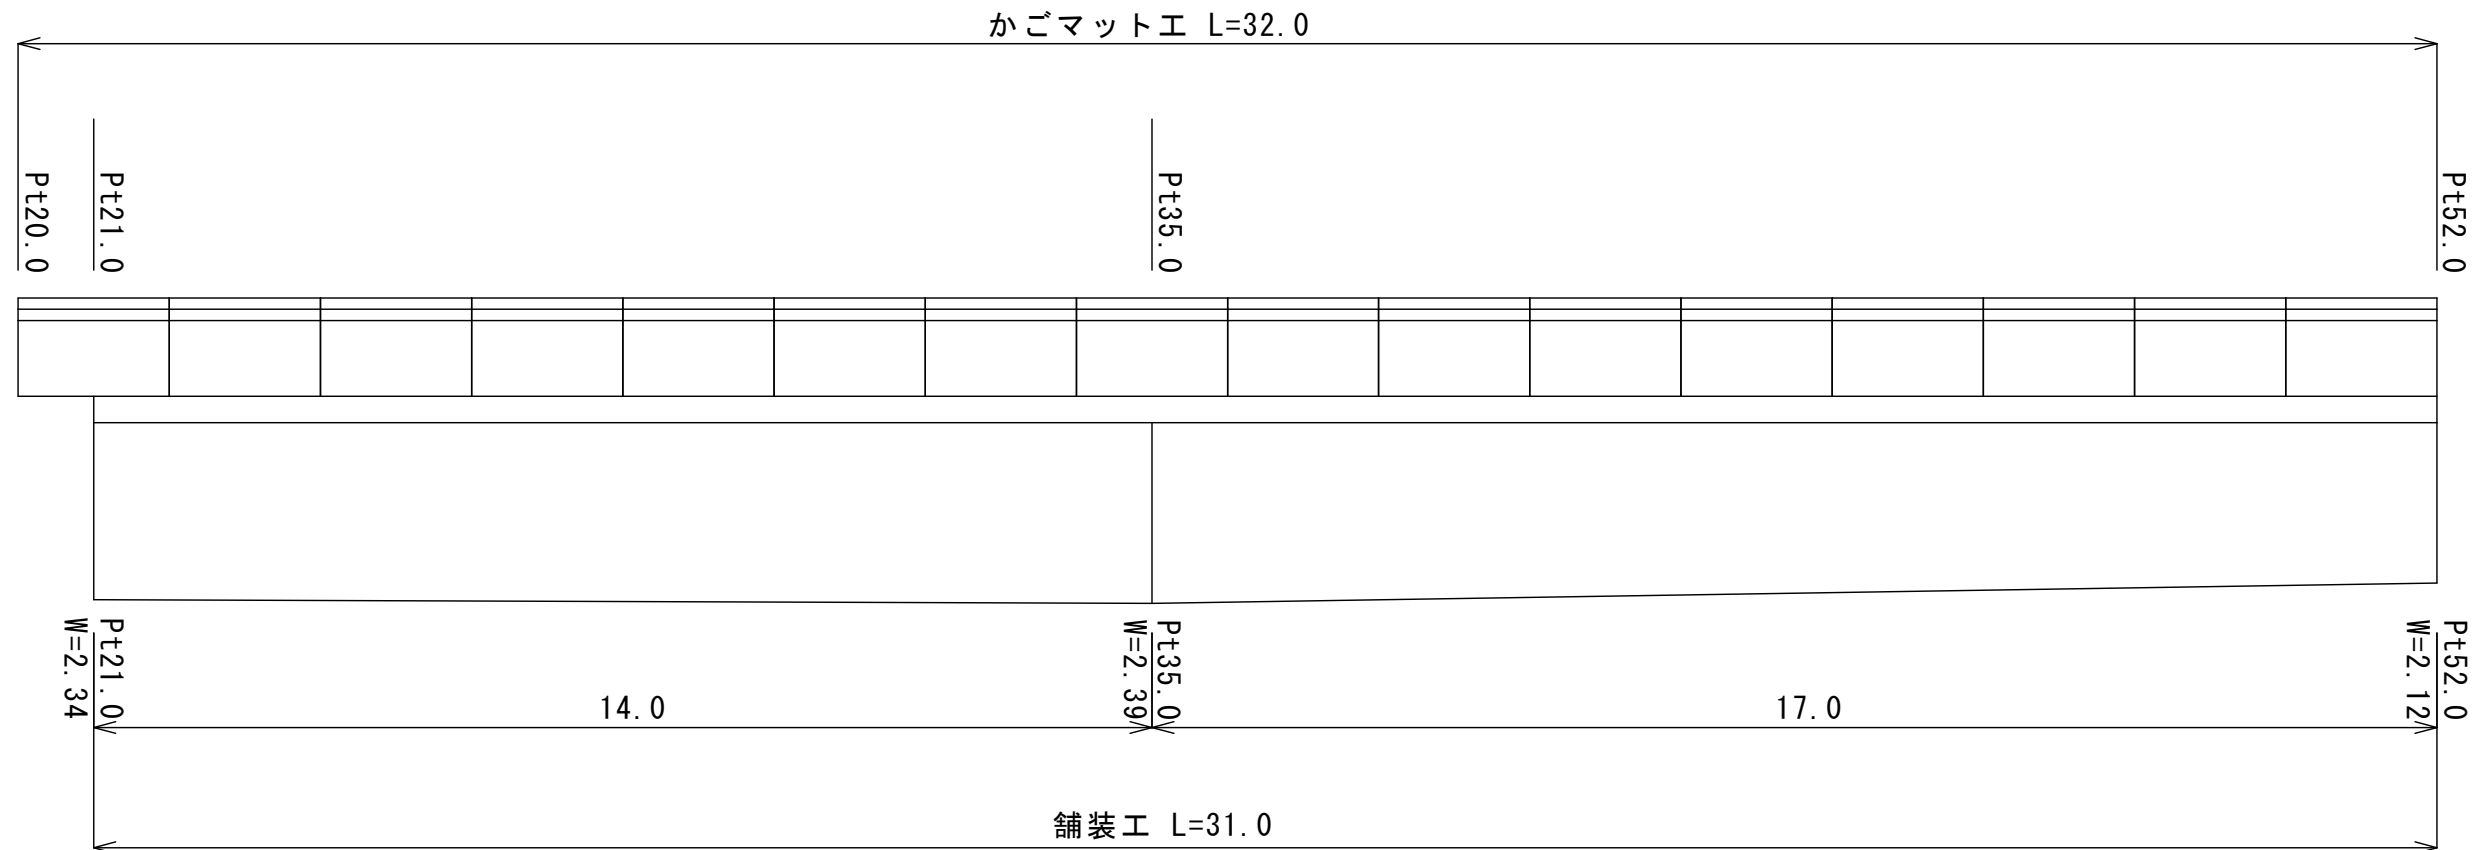
$$S=1/100$$


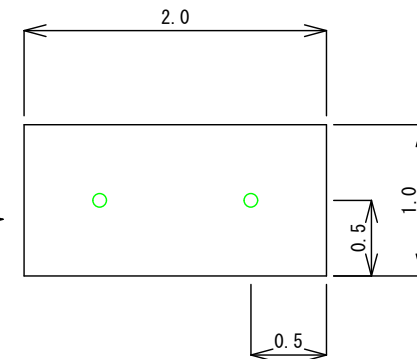
$S=1/10$

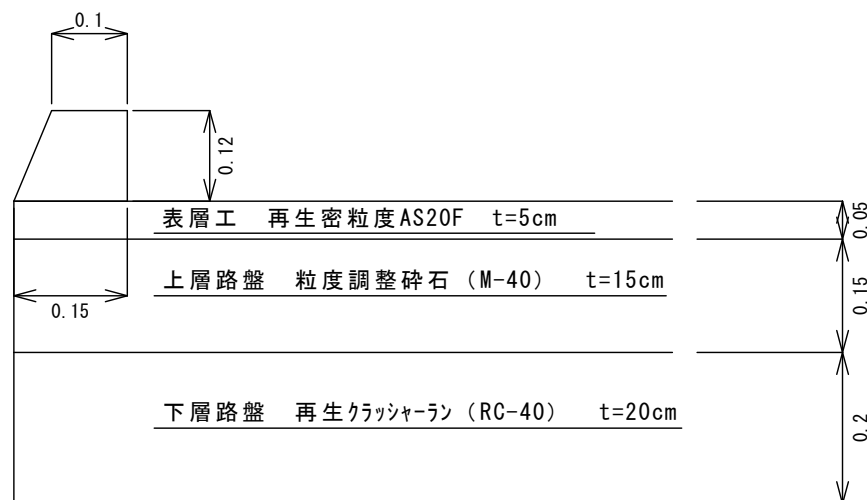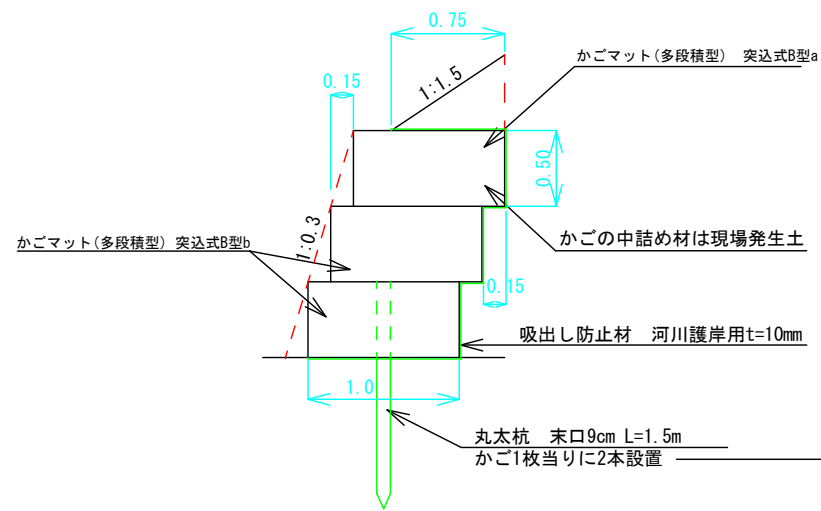
$$S = 1/50$$


かごマット断面（正面） S=1/50

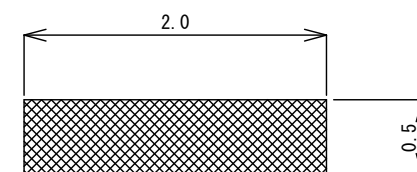

かごマット断面（天面・底面） $s=1/50$



かごマット(多段積型) 突込式B型
高さ 50cm 奥行 100cm 幅 200cm 網目 65mm

かごマット正面 断面積
 $A = 2.0 \times 0.5 = 1.0 \text{m}^2$

3段当り

$$A = 1.0 \times 3 = 3.0 \text{m}^2$$
$$A = 3.0 \times 16.0 = 48 \text{m}^2$$

吸出し防止材 (t=10mm)

背面 $A = 0.75 + 0.5 \times 3 + 0.15 \times 2 + 1.00 = 3.55\text{m}$
 $V = 3.55 \times 32.0 = 113.60\text{m}^2$

側面 $A = 1.0 \times 0.5 \times 3 \times 2 = 3.0\text{m}^2$
 $V = 113.60 + 3.0 = 116.60\text{m}^2$

令和7年度 道路防災工事 市道 鹿嶺線			
番号	6 / 6	展開図	縮尺 図示
市道 鹿嶺線 伊那市 長谷 溝口			
設 計 会 社			
測 量 会 社			
調 査 会 社			
伊 那 市 役 所			