

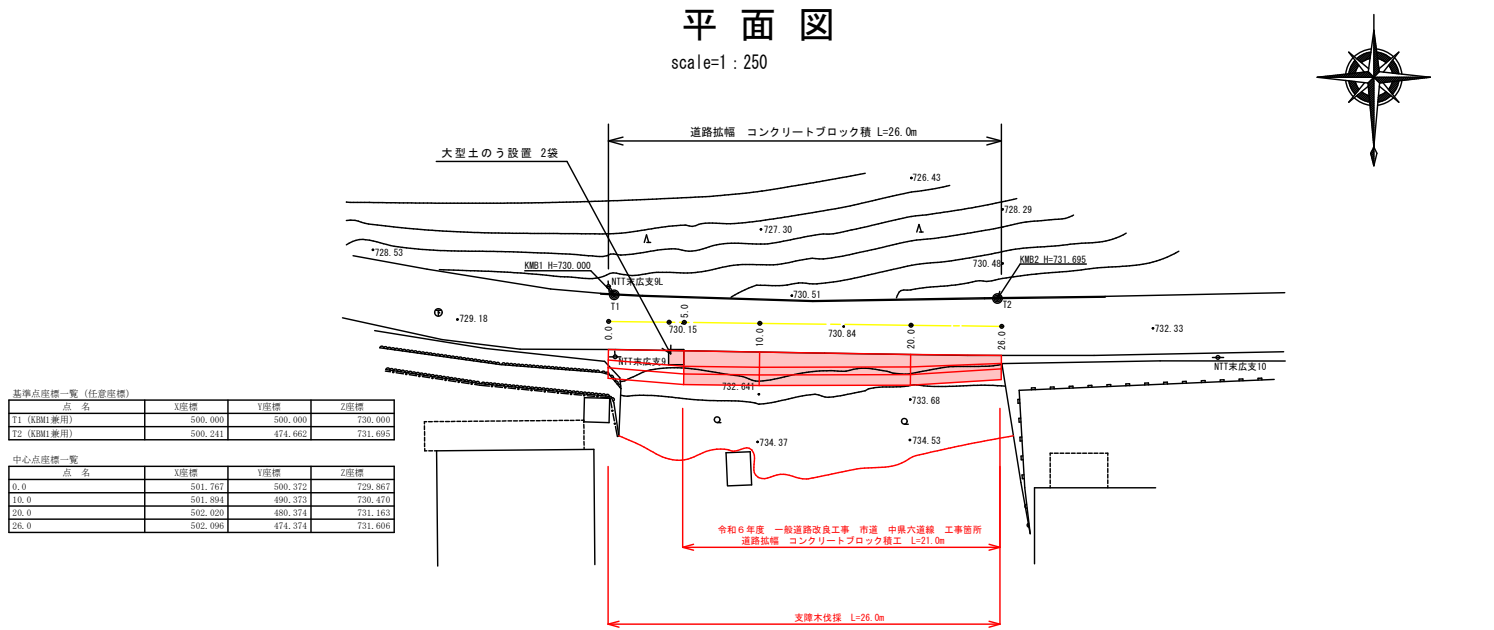
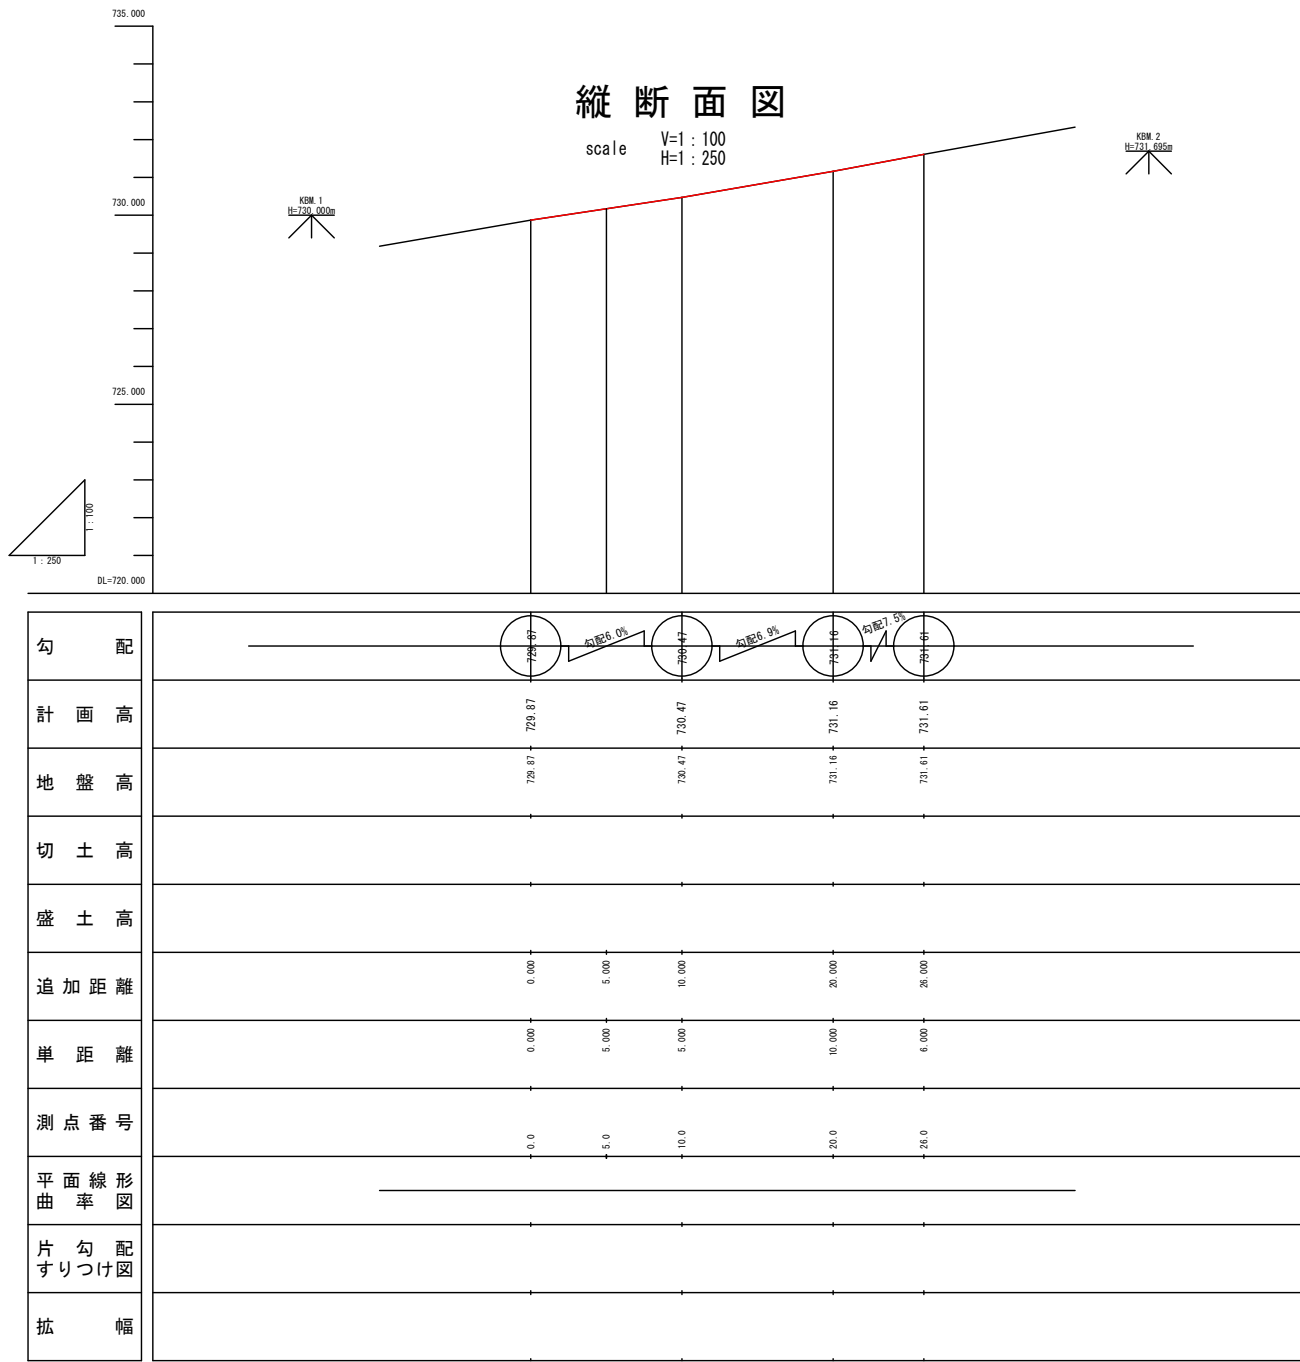


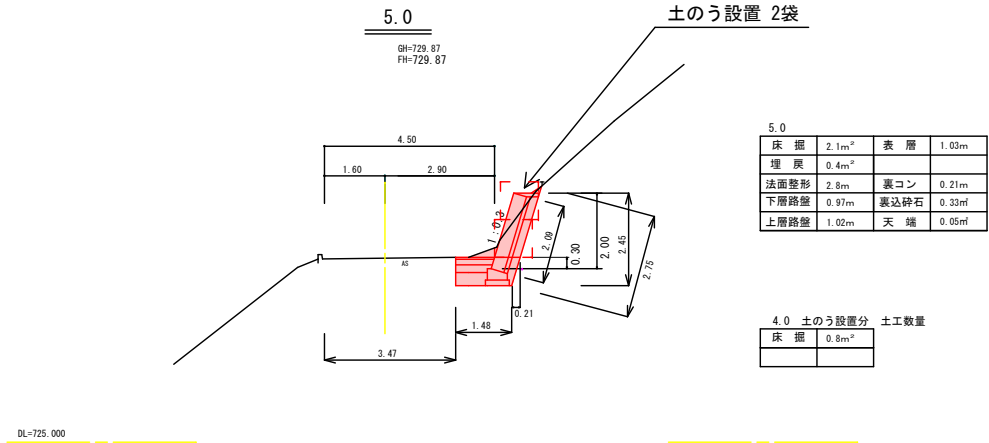

令和6年度 一般道路改良工事 市道 中県六道線									
番号	1 / 4	平面図・縦断面図				縮尺	図示		
市道 中県六道線									
伊那市 美嵩 中県									
						照査		設計	
伊那市役所									
設計会社						管理技術者			
						照査技術者			
測量会社						主任技術者			
調査会社						主任技術者			


横断面図

scale=1 : 100

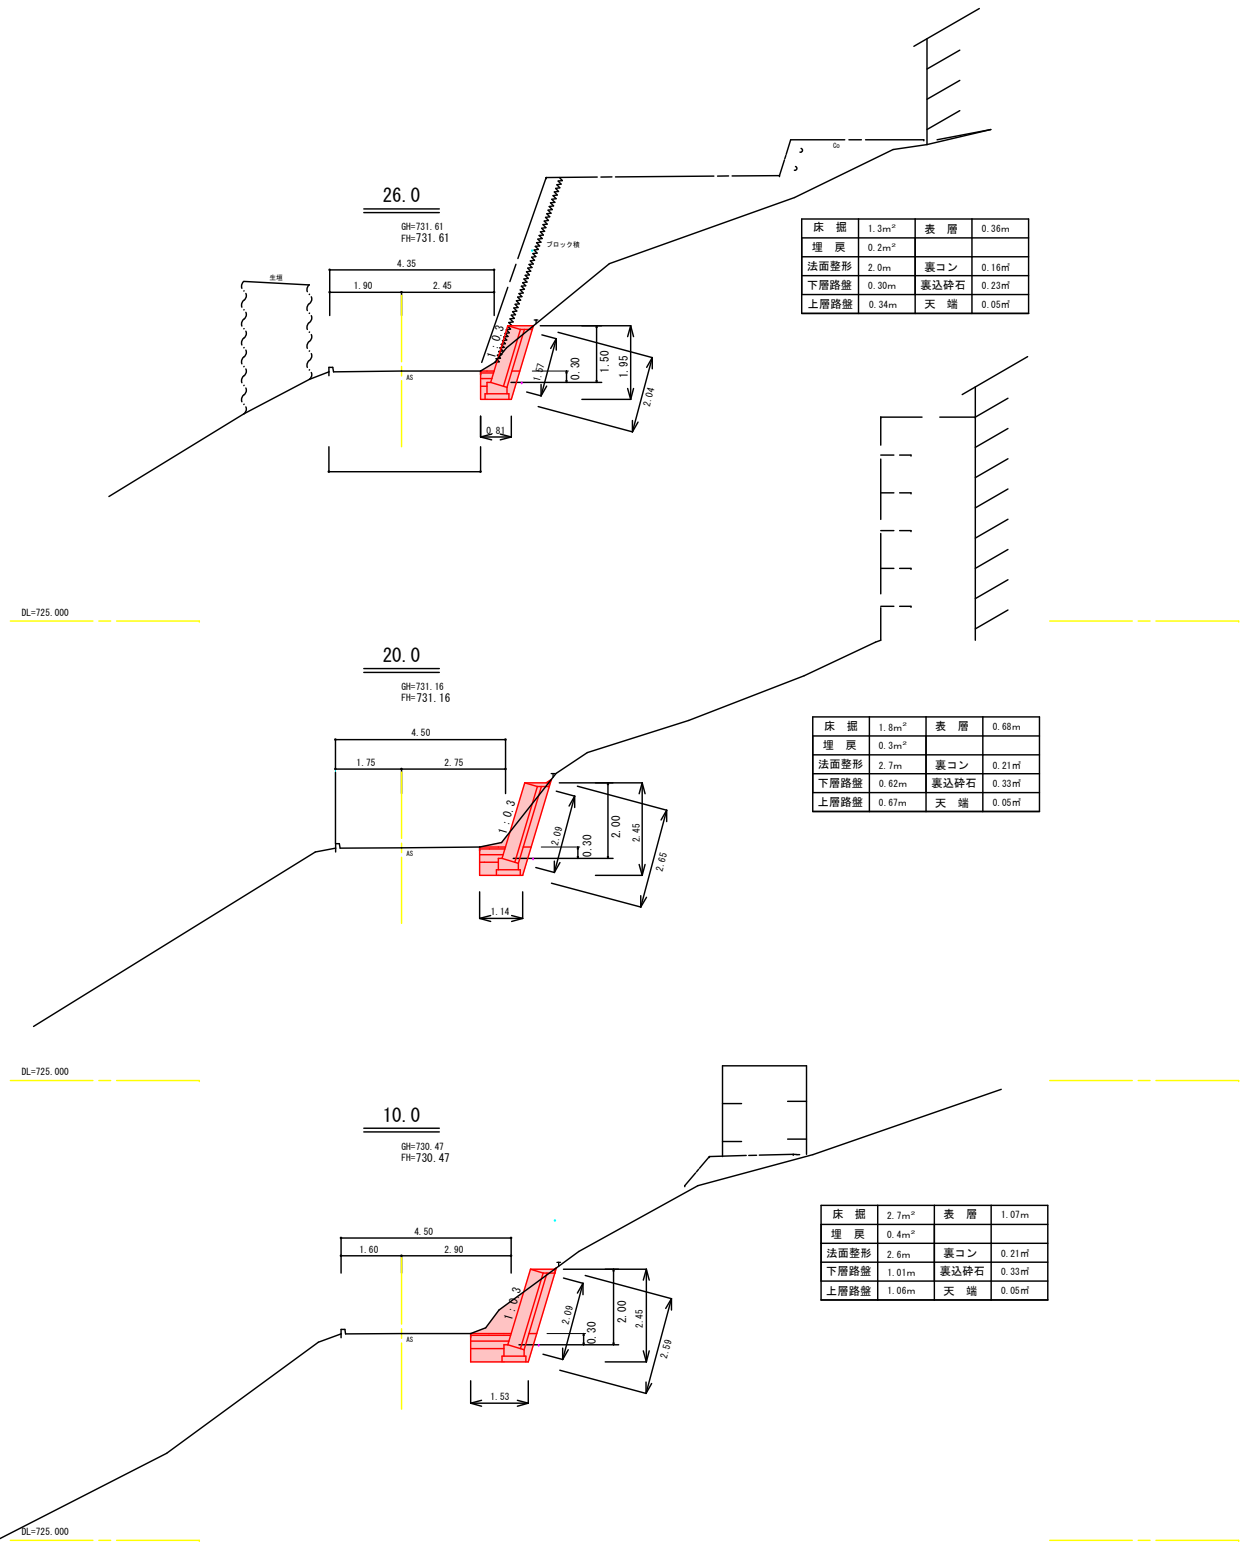

標準断面図

scale=1 : 100

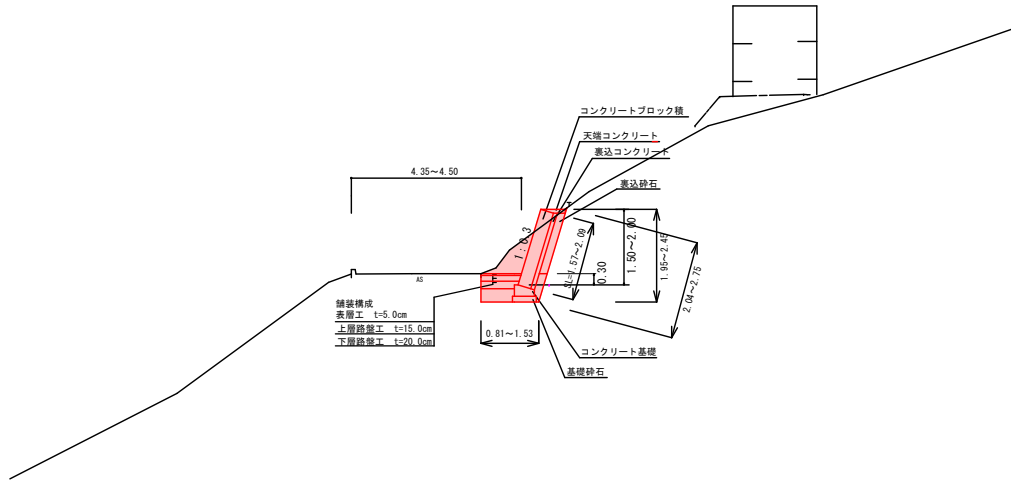


令和6年度 一般道路改良工事 市道 中県六道線									
番 号	2 / 4		横断面図		縮 尺		図示		
市道 中県六道線									
伊那市 美郷 中県									
				照 査		設 計			
伊那市役所									
設計会社				管理技術者					
				照査技術者					
測量会社				主任技術者					
調査会社				主任技術者					

ブロック積展開図

S = 1/100


令和6年度 一般道路改良工事 市道 中県六道線
コンクリートブロック積工 L=21.0m

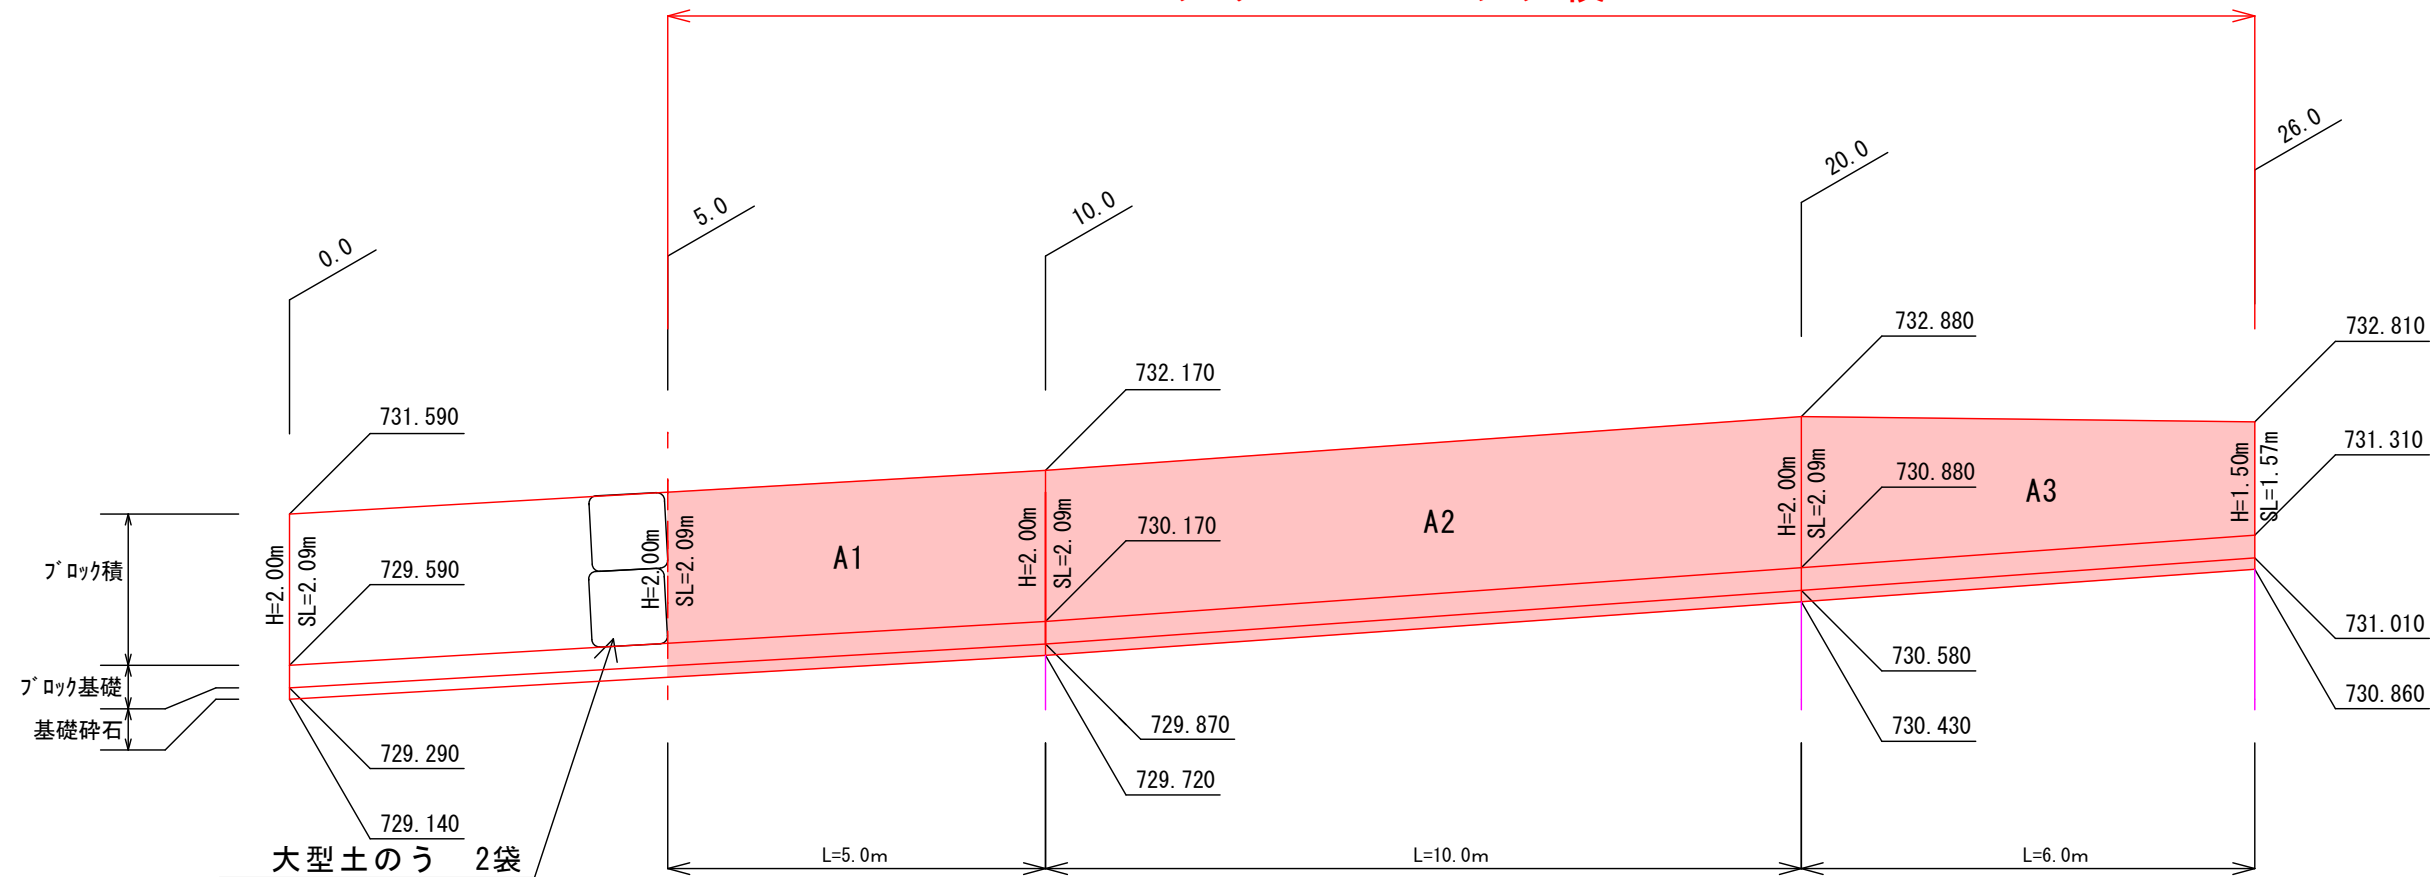

令和 6 年度 一般道路改良工事 市道 中県六道線									
番号	3 / 4			展開図			縮尺	図示	
市道 中県六道線									
伊那市 美篤 中県									
				照査		設計			
伊那市役所									
設計会社				管理技術者					
				照査技術者					
測量会社				主任技術者					
調査会社				主任技術者					

舗装展開図

S=1/100

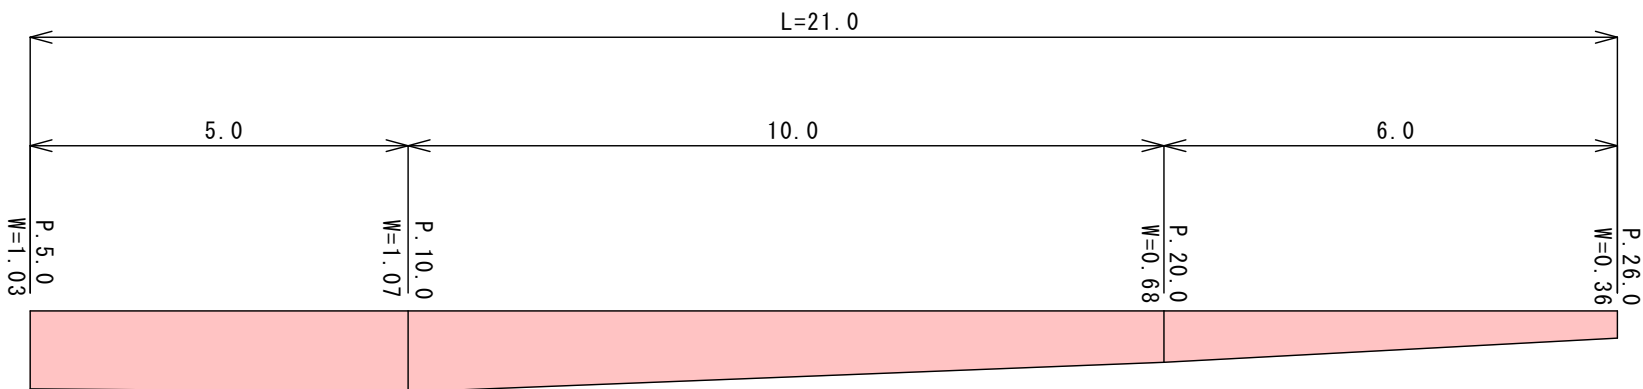

舗装構成


S=1/10

表層工	再生密粒度AS20F	t=5cm
上層路盤	粒度調整碎石（M-40）	t=15cm
下層路盤	再生クラッシャーラン（RC-40）	t=20cm

構造図

コンクリートブロック積工


S=1/50

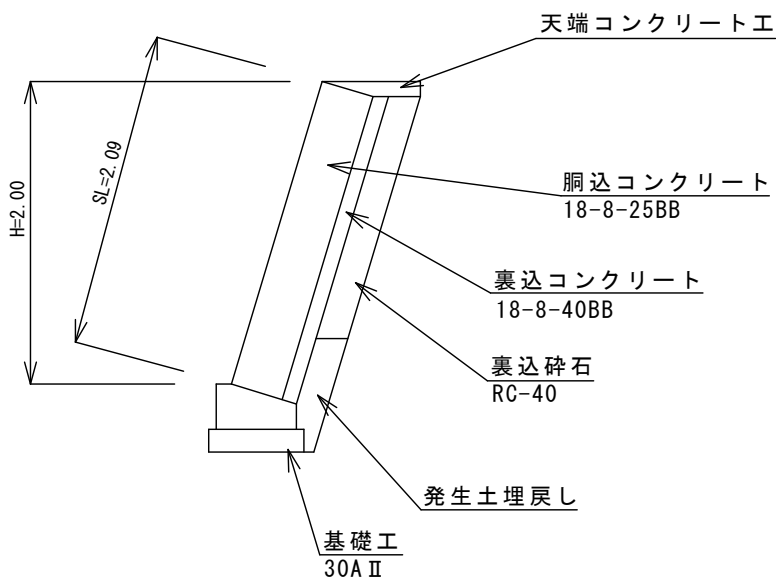

基礎工

S=1/20

(30A II)

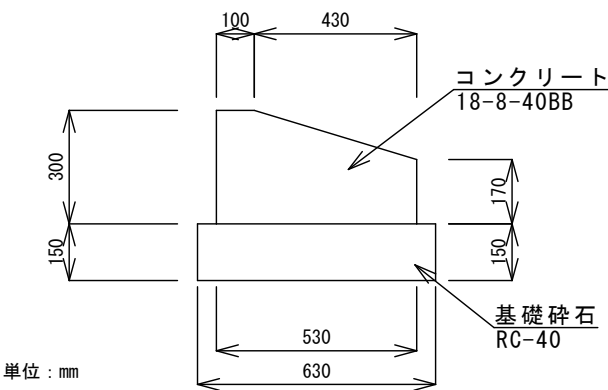


単位：mm

基礎工		10m当り			
名 称	規 格	単 位	数 量	摘 要	
コンクリート	18-8-40BB	m3	1.3		
型 枠		m2	9.5		
目 地 材	t=10mm	m2	0.1		
基礎碎石	RC-40	m2	6.3		

天端コンクリート工

S=1/20

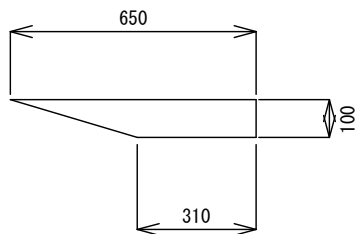

天端コンクリート工		10m当り			
名 称	規 格	単 位	数 量	摘 要	
コンクリート	18-8-25BB	m3	0.5		
型 枠		m2	1.1		
目 地 材	18-8-25BB	m2	0.05		

令和6年度 一般道路改良工事 市道 中県六道線							
番号	4 / 4		展開図・構造図		縮尺	図示	
市道 中県六道線							
伊那市 美篤 中県							
				照査		設計	
伊那市役所							
設計会社				管理技術者			
				照査技術者			
測量会社				主任技術者			
調査会社				主任技術者			