

平面図

神明社荒神社合殿

緑ヶ丘敬愛幼稚園

伊那スイミングセンター
A F A S 伊那

pt. 0.0

舗装工 A=390m²


pt. 70.0

令和7年度 舗装長寿命化事業舗装維持工事
市道日影沢線

令和7年度 舗装維持工事 市道日影沢線				
番号	1/2	平面図	縮尺	1:1000
市道 日影沢線 (0130)				
伊那市 狐島区				
部長	課長	照査	設計	
伊那市役所				


展開図

S=1:200 (A3)

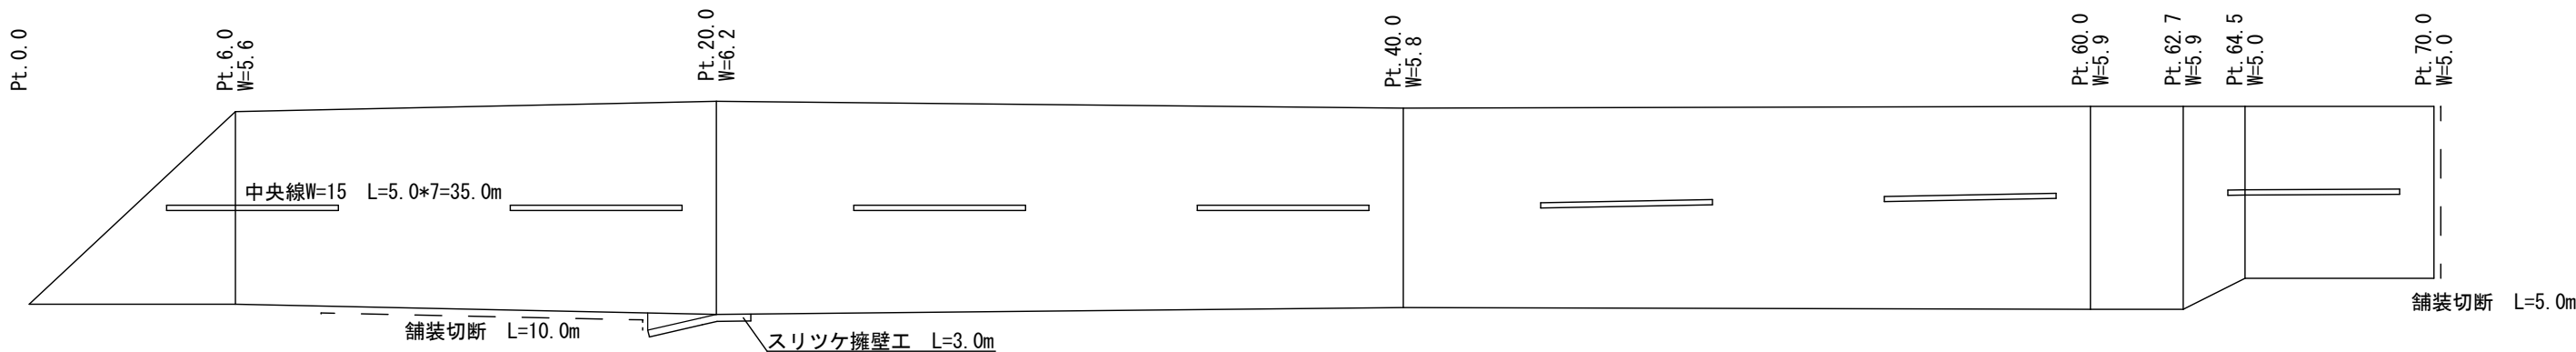


擁壁構造図

S=1:20

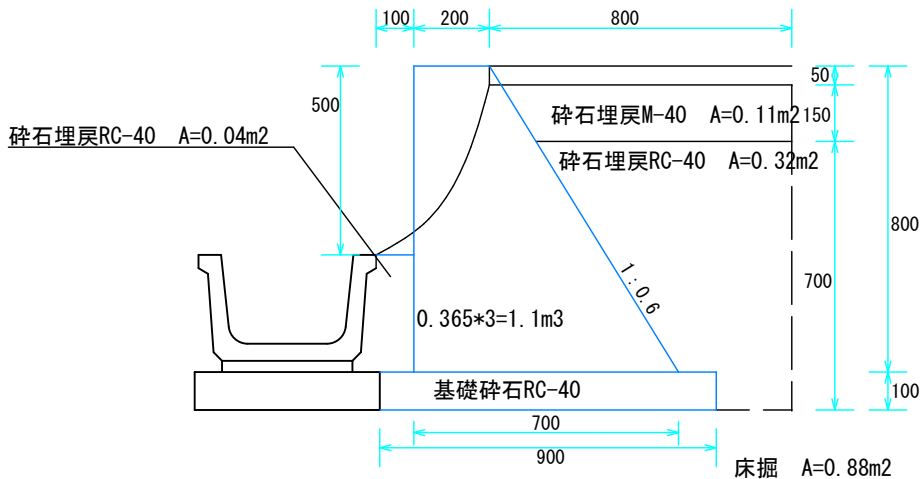

標準断面図

S=1:50

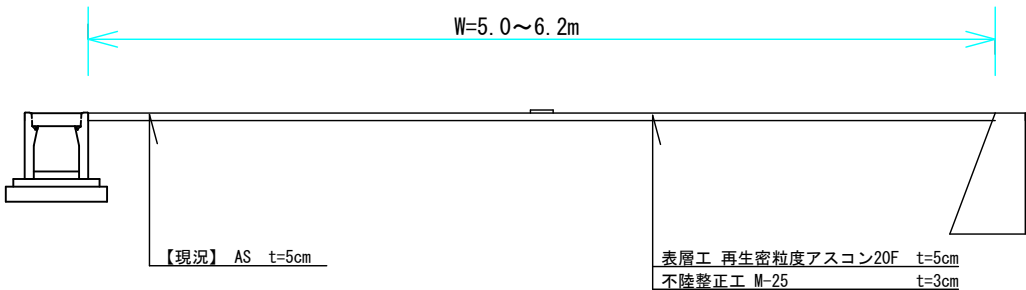

舗装面積

5.6*6.0/2= 16.8
(5.6+6.2)/2*14.0= 82.6
(6.2+5.8)/2*20= 120.0
(5.8+5.9)/2*20= 117.0
5.9*2.7= 15.9
(5.9+5.0)/2*1.8= 9.8
5.0*5.5= 27.5
2*0.5/2=0.5
A=390.1m²

数量計算

構造物撤去工	
舗装切断	10.0+5.0=15.0m
舗装版破碎 (t=5cm)	390.1m ²
廃材運搬処理	390.1*0.05=19.5m ³
土工	
床掘	0.88*3.0=2.6m ³
残土運搬	2.6m ³
砕石埋戻RC-40	(0.04+0.32)*3.0=1.1m ³
砕石埋戻M-40	0.11*3.0=0.3m ³
舗装工	
不陸整正工 (補足材t=3cm)	390.1m ²
表層工	390.1m ²
擁壁工	
現場打擁壁	1.1m ³ (3.0m)
基礎砕石 (t=10cm)	0.9*3=2.7m ²
区画線工	
中央線 (加熱式破線) W=15	5.0*7=35.0m

令和7年度 舗装長寿命化事業舗装維持工事 市道日影沢線					
番号	2/2	展開図・断面図	縮尺	図示	
市道 日影沢線 (0130)					
伊那市 狐島区					
部長		課長		照査	設計
伊那市役所					