


平面図
(路線図) S=1: 500

市道 球場回り線 伊那市 中央

令和7年度 交通安全施設設計業務委託 市道 球場回り線
歩道詳細設計 L=0.31km

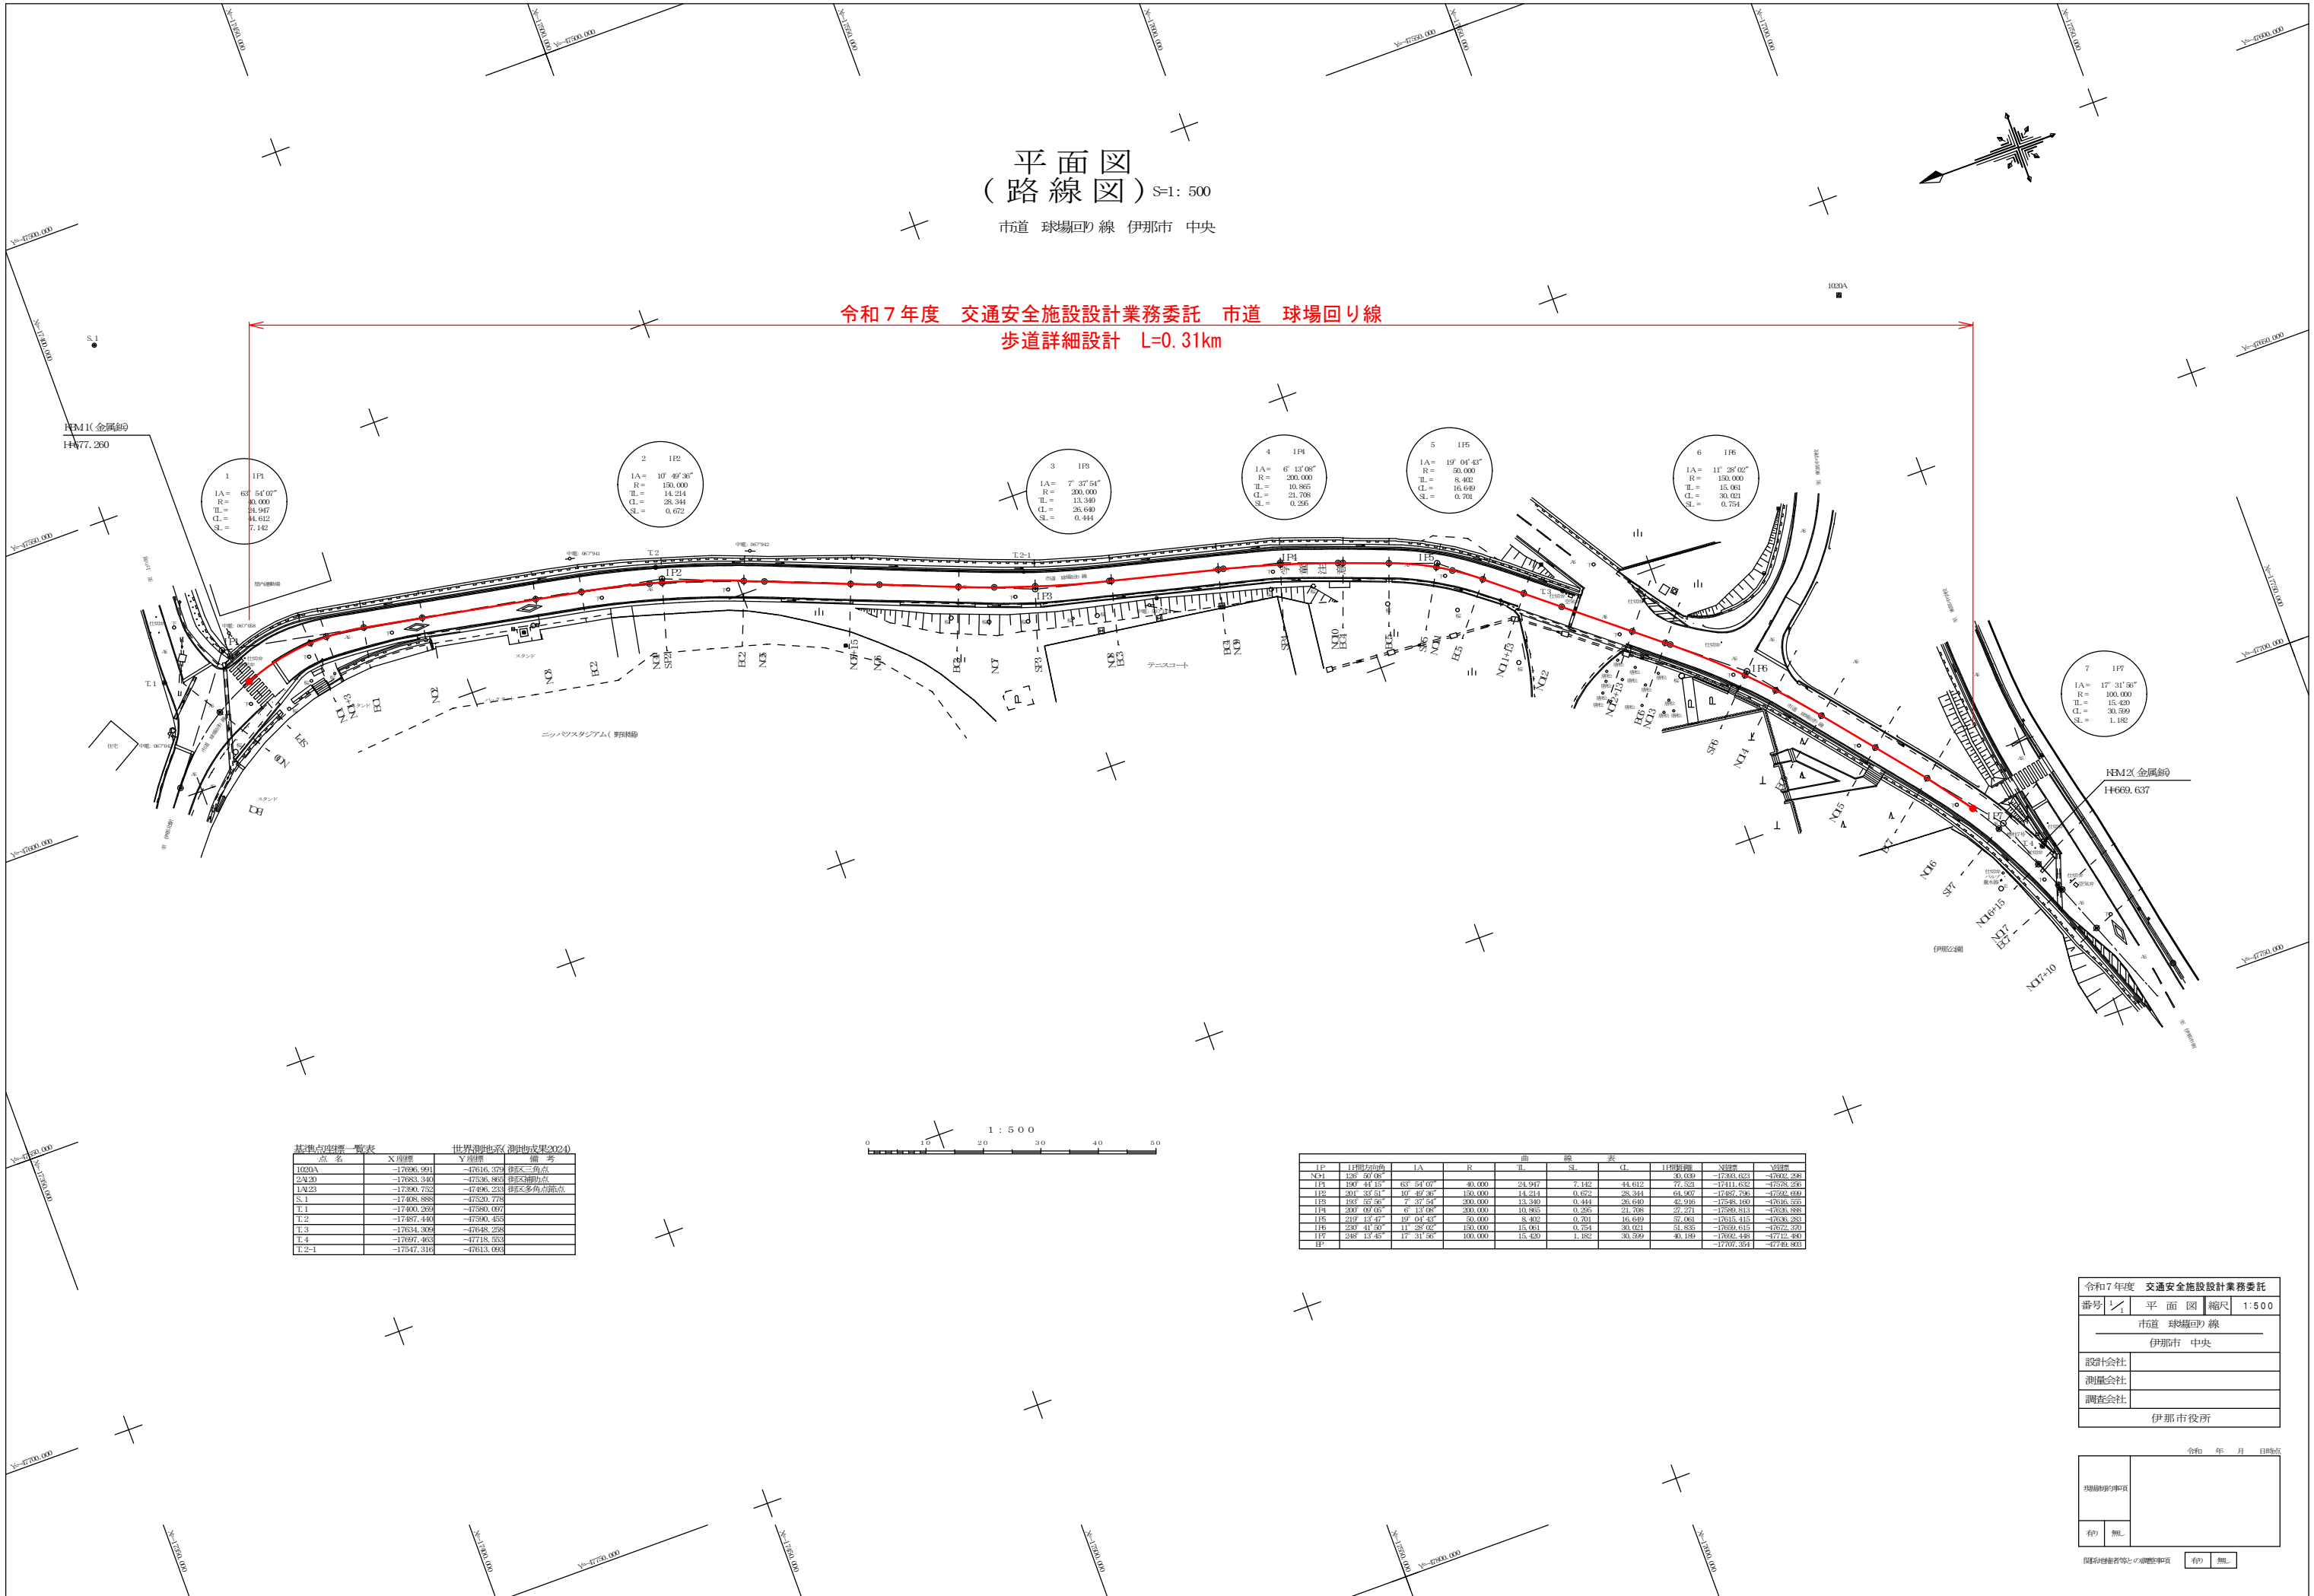

基準点座標一覧表		世界測地系(測地成果2024)	
点名	X座標	Y座標	備考
1030A	-17696.991	-47616.379	伊那三角点
2A20	-17693.340	-47596.883	伊那補助点
1A23	-17390.733	-47496.233	伊那多角点
S.1	-17405.885	-47520.778	
T.1	-17400.369	-47590.097	
T.2	-17487.440	-47590.453	
T.3	-17634.309	-47648.258	
T.4	-17697.463	-47718.553	
T.2-1	-17547.316	-47613.093	

曲線表	
IP	区間距離
1030A	128° 59' 08"
1P1	63° 54' 07"
1P2	10° 49' 36"
1P3	7° 37' 54"
1P4	6° 13' 08"
1P5	19° 04' 43"
1P6	11° 28' 02"
1P7	17° 31' 36"
1P8	17° 31' 36"
令和7年度 交通安全施設設計業務委託	
番号 1/1	平面図 縮尺 1:500
市道 球場回り線	
伊那市 中央	
設計会社	
測量会社	
調査会社	
伊那市役所	

令和 年 月 日時点	
現物測量事項	
有り	無し
関係図表等との調整事項	有り 無し