




令和7年度 伊那インター工業団地アクセス道路等改良舗装工事			
番号	1	道路その1	縮尺 1:500
伊那市 西箕輪			
所長	課長	照査	設計
設計会社		管理技術者	
測量会社		照査技術者	
調査会社		主任技術者	
		主任技術者	

平面図① A1 S=1:1000 A3 S=1:2000

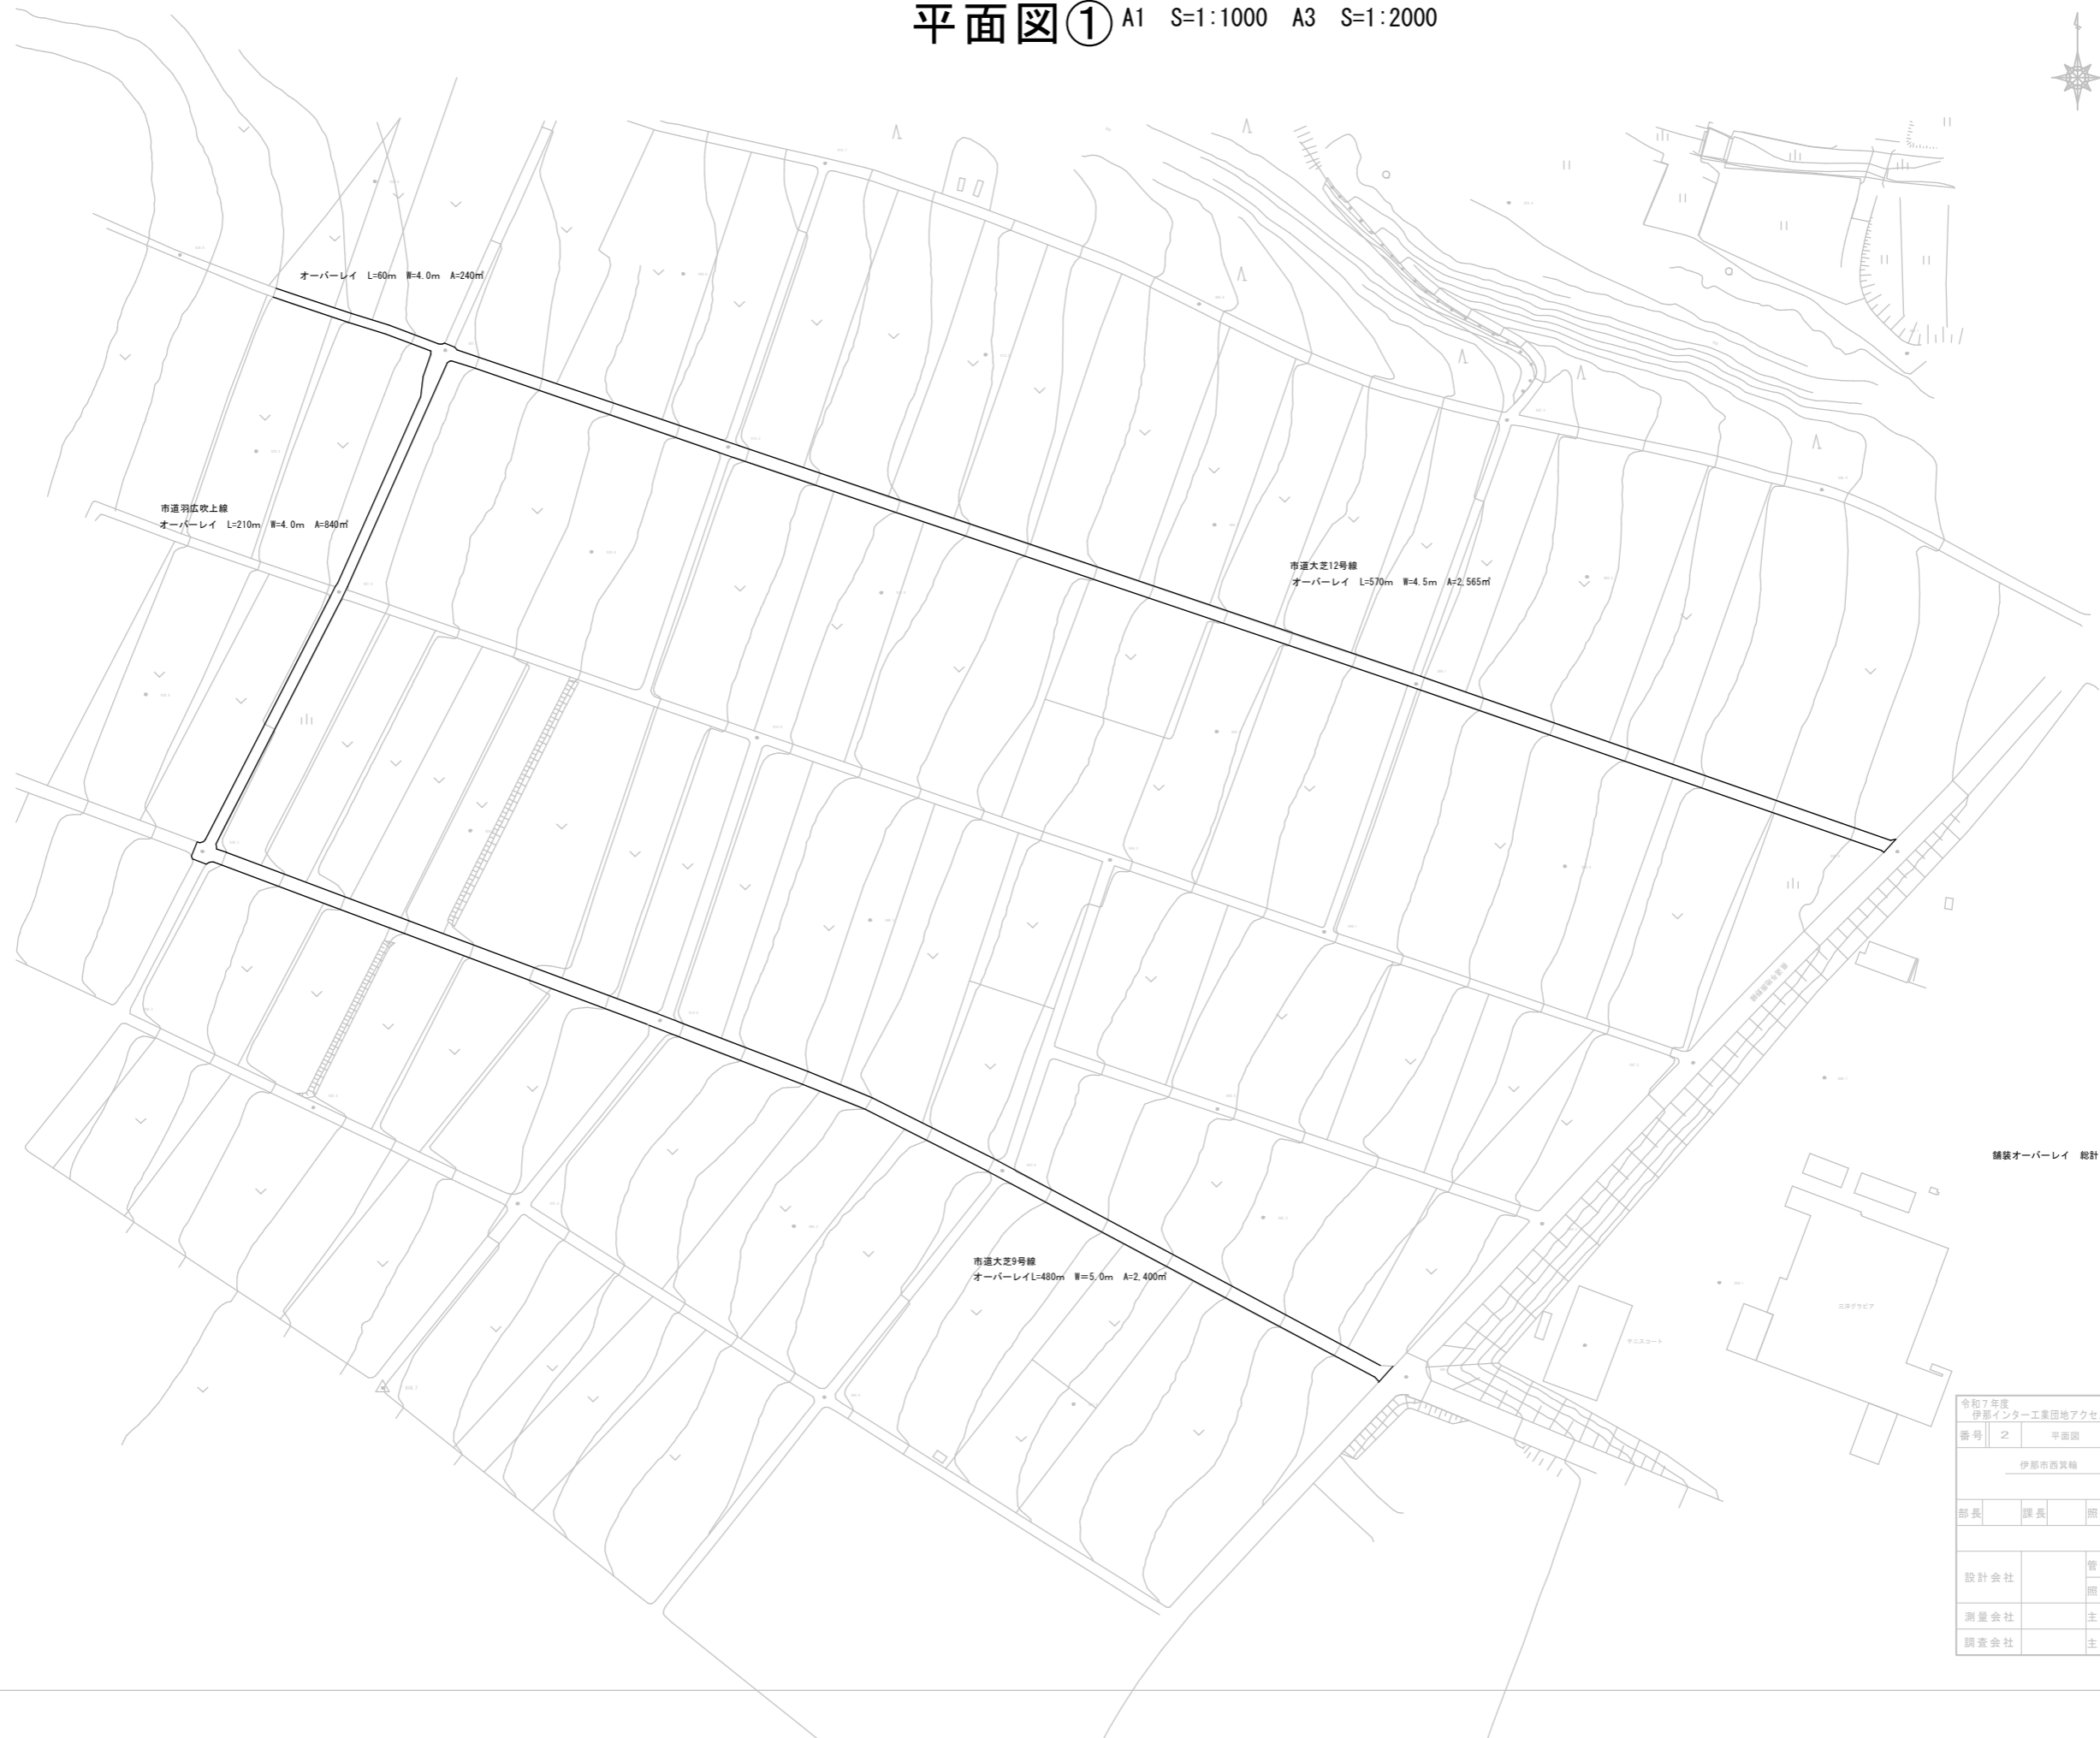

令和7年度 伊那インター工業団地アクセス道路等改良舗装工事			
番号	2	平面図	縮尺 1:1000
伊那市西筑輪			
部長	課長	照査	設計
設計会社		管理技術者	
		照査技術者	
測量会社		主任技術者	
調査会社		主任技術者	


市道大芝5号

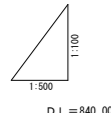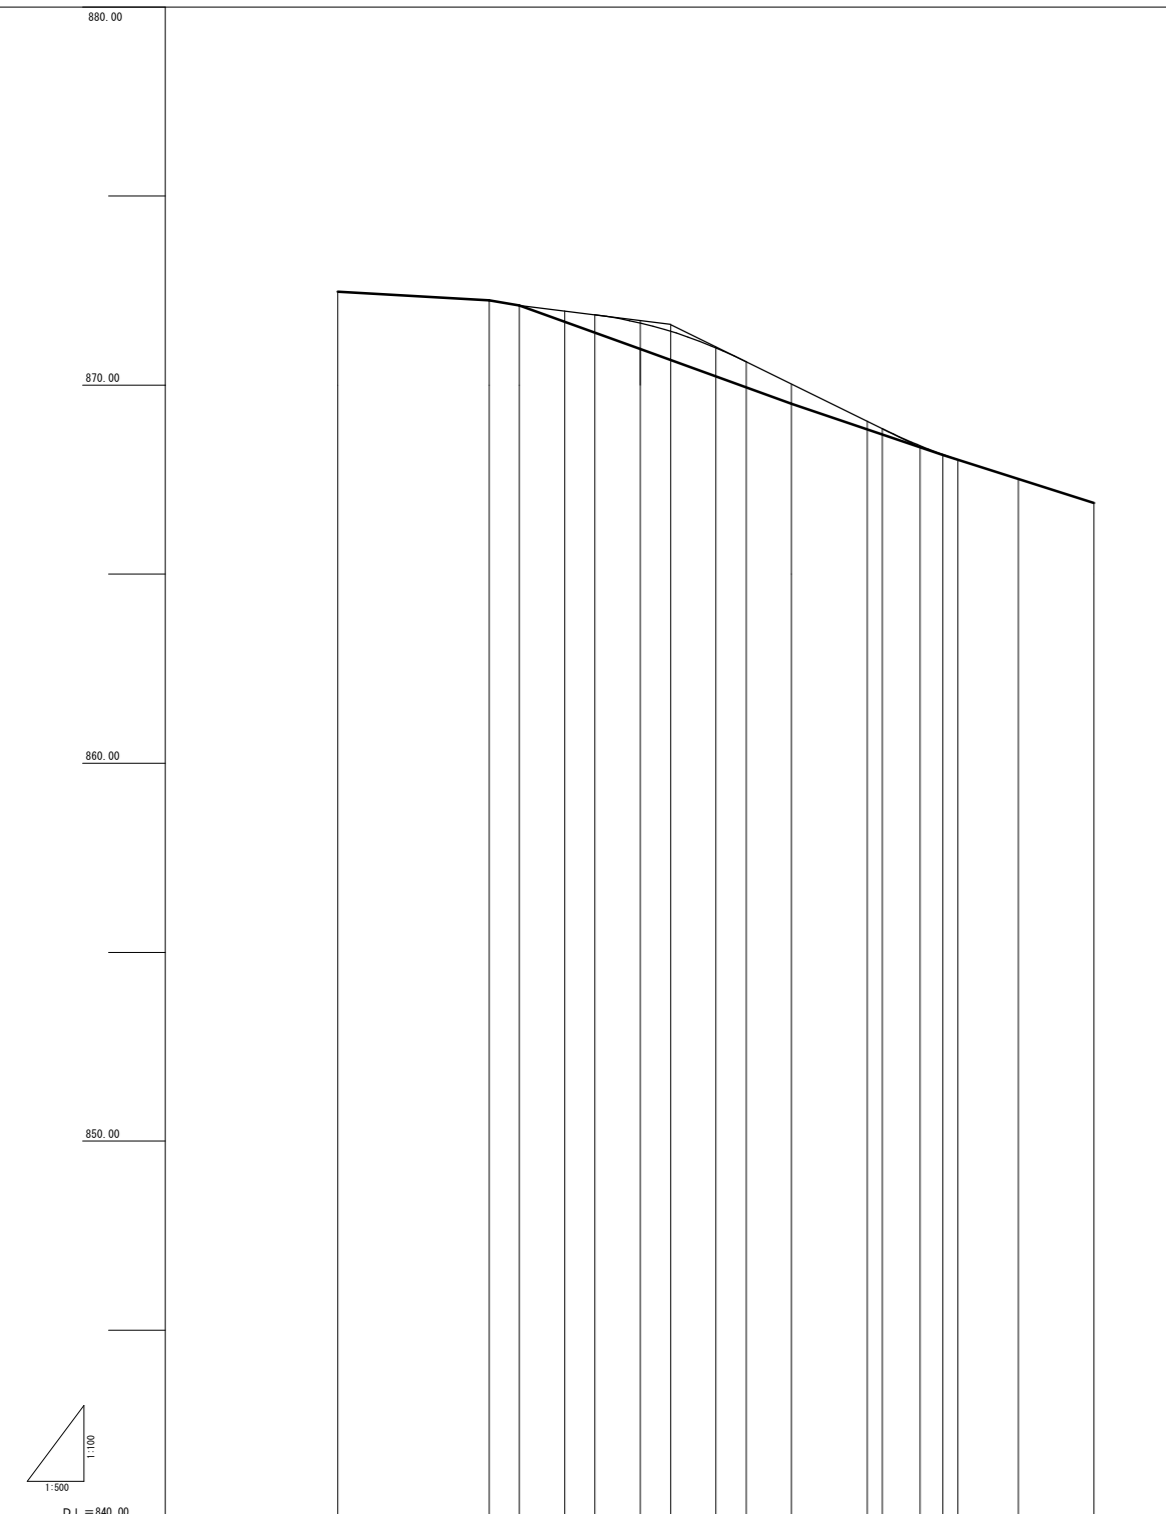

D L = 840.00














現況勾配	872.47	S=1.155%	872.24	872.11	870.95	869.51	868.37	868.16	867.52	866.88
計画勾配	872.47		872.24	872.11	S=2.50%	S=7.20%	S=6.75%	S=7.00%	S=6.40%	S=6.40%
縦曲線					871.61		868.41		867.52	
切盛				0.00	-0.18	0.00	0.00	0.03	0.00	
計画高	872.47	872.24	872.11	871.86	871.71	871.61	870.63	870.24	870.04	869.55
地盤高	872.47	872.24	872.11	871.68	871.39	870.95	870.23	869.94	869.67	869.31
点間距離	-20.0	0.00	4.00	4.00	4.00	4.00	4.00	4.00	4.00	4.00
測点	P-20.0	P0	P4.0	P10.0	P14.0	P20.0	P24.0	P30.0	P34.0	P38.0

標準断面図 S=1:50

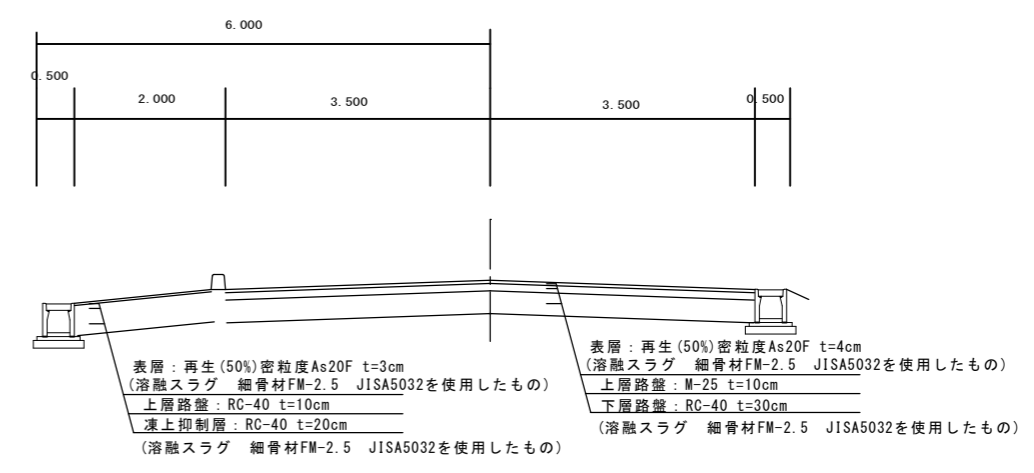

市道大芝5号

令和7年度 伊那インター工業団地アクセス道路等改良舗装工事				
番号	3	縦断・標準図	縮尺	図示
伊那市 西沢輪				
所長	課長	照査	設計	
伊那市産業立地推進課				
設計会社		管理技術者		
測量会社		照査技術者		
調査会社		主任技術者		

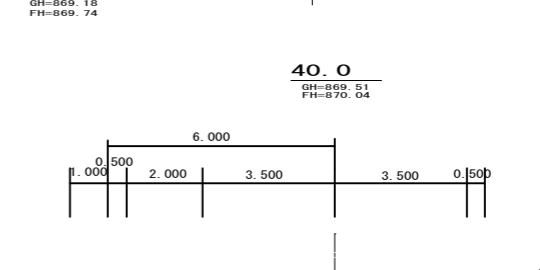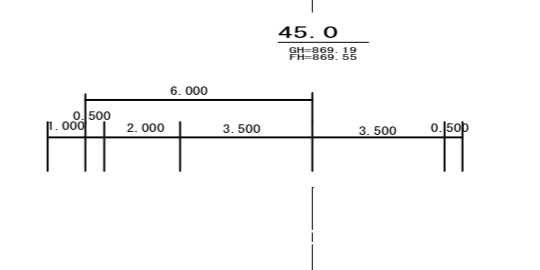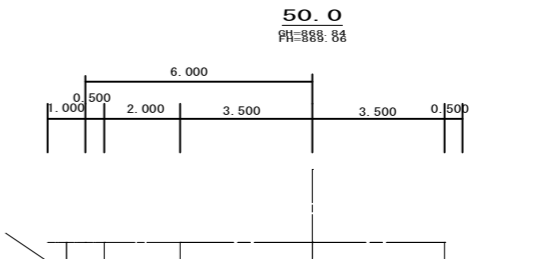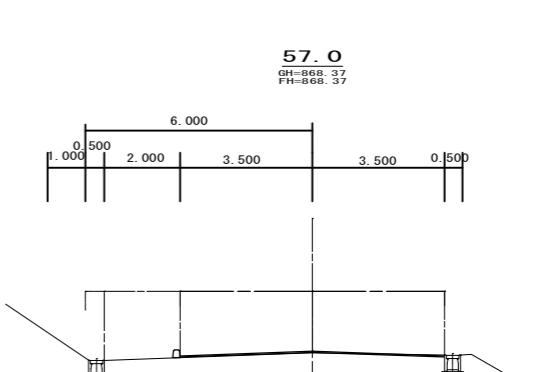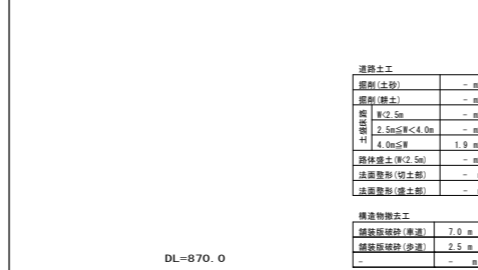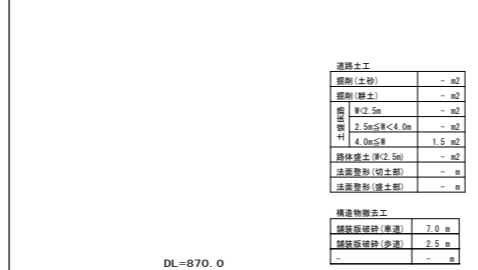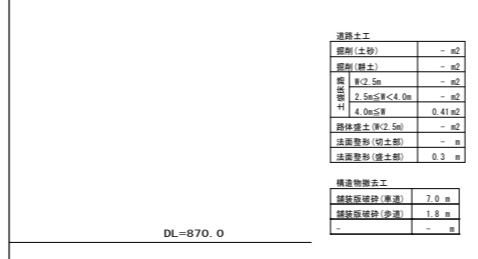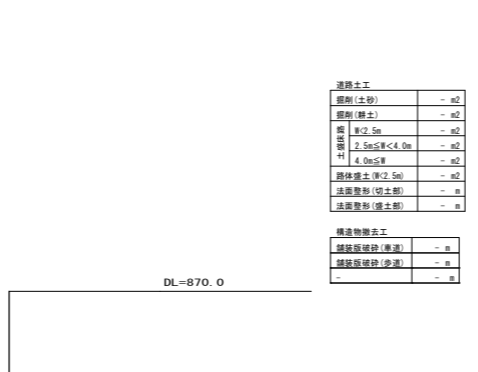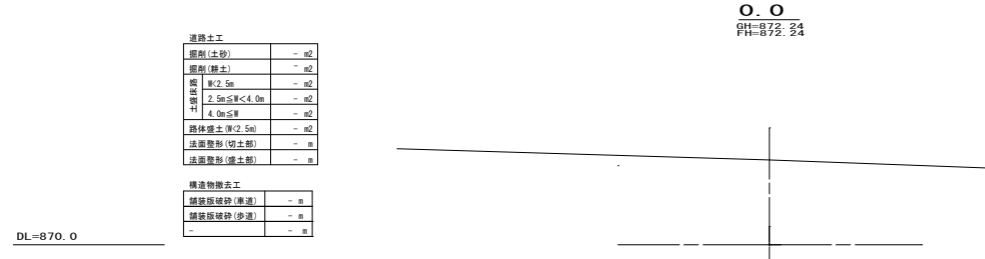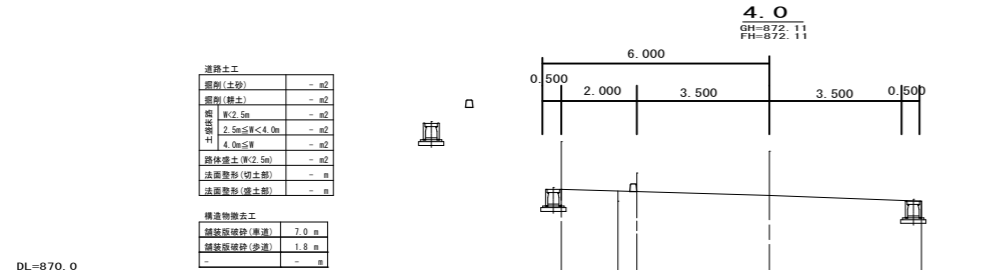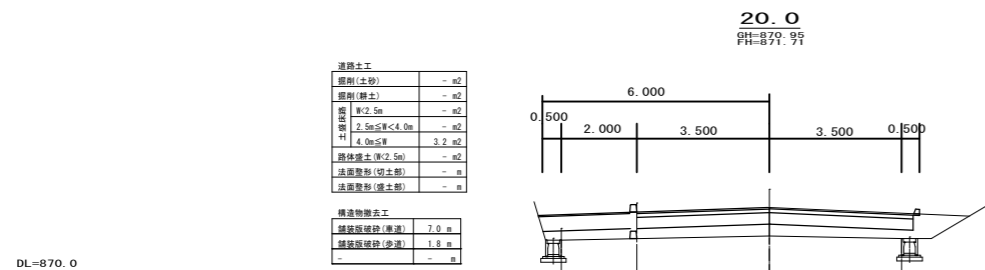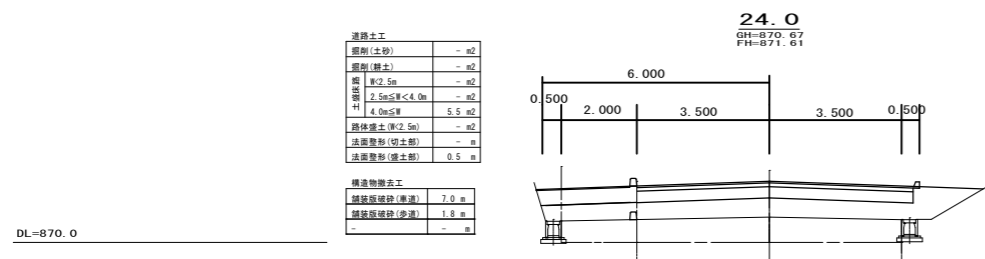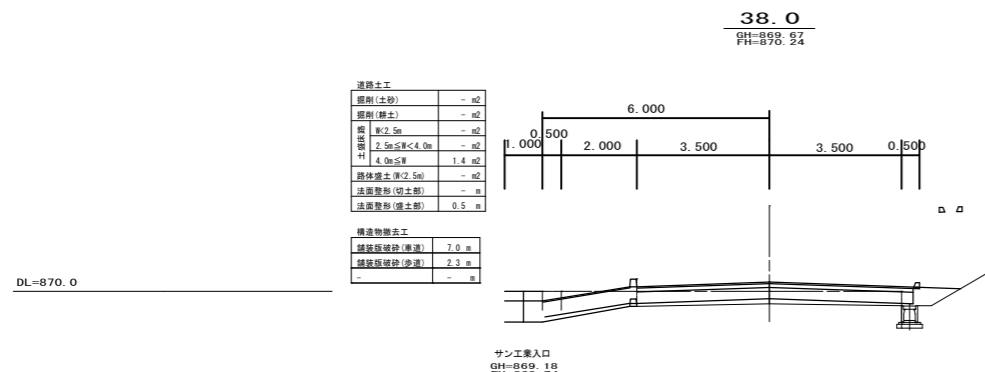


令和7年度			
伊那インター工業団地アクセス道路等改良舗装工事			
番号	4	A 横断面図	縮尺 1:100
伊那市 西其輪			
		照査	設計
伊那市役所 産業立地推進課			
設計会社		管理技術者	
		照査技術者	
測量会社		主任技術者	
調査会社		主任技術者	

構造図

S=1:10

自由勾配側溝(横断面)

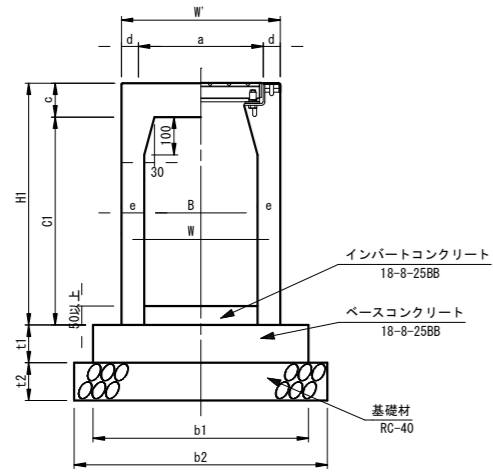


製品規格寸法・重量及び使用材料一覧表

内幅 B (mm)	内高 H (mm)	寸法 (mm)							重量 (kg)	基礎寸法 (mm)				材料表 (10m当り)			
		W	W'	C1	a	c	d	e		H1	b1	b2	t1	t2	ベースコンクリート (m ³)	基礎材 (m ²)	型枠 (m ²)
600	600	760	760	650	650	135	55	80	785	817	900	1000	150	150	1.35	10.0	3.0

※グレーティング横断面(防音型VS側溝1.0m車道用600型T-25)
インパートコンクリート平均 t = 0.05
L=9m

撤去構造図

自由勾配側溝 300*300 L=46m
自由勾配側溝 400*400 L=38m
自由勾配側溝 600*600 L=9m

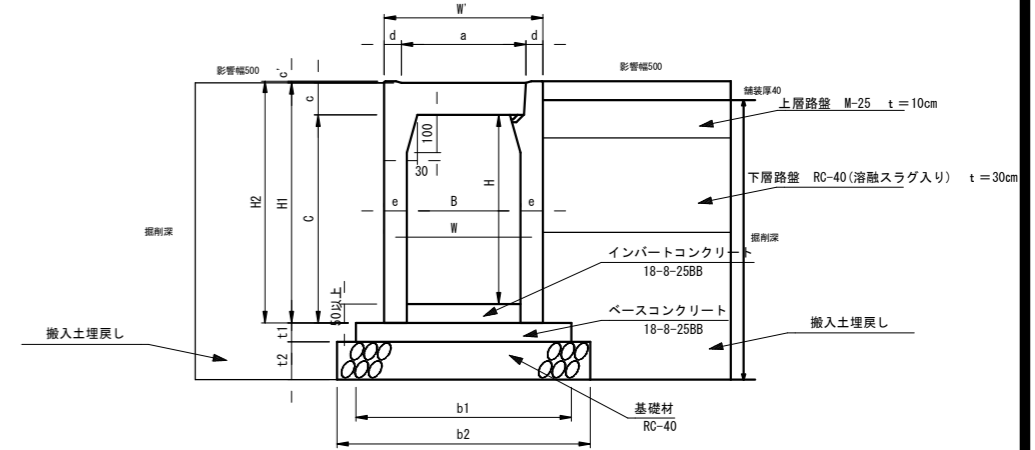


製品規格寸法・重量及び使用材料一覧表

内幅 B (mm)	内高 H (mm)	寸法 (mm)							重量 (kg)	基礎寸法 (mm)				材料表 (10m当り)			
		W	W'	C1	a	c	d	e		H1	b1	b2	t1	t2	ベースコンクリート (m ³)	基礎材 (m ²)	型枠 (m ²)
300	300	420	420	350	330	85	45	60	435	318	570	670	50	100	0.29	6.7	1.0
400	400	530	530	450	430	100	50	65	550	446	680	780	60	100	0.41	7.8	1.2
600	600	760	760	650	650	135	55	80	785	817	900	1000	150	150	1.35	10.0	3.0

※グレーティング縦断面(防音型VS側溝1.0m車道用300型、400型T-25)
インパートコンクリート平均 t = 0.05


※グレーティング及び甲蓋の処分については要協議とする。

集水柵・グレーティング蓋

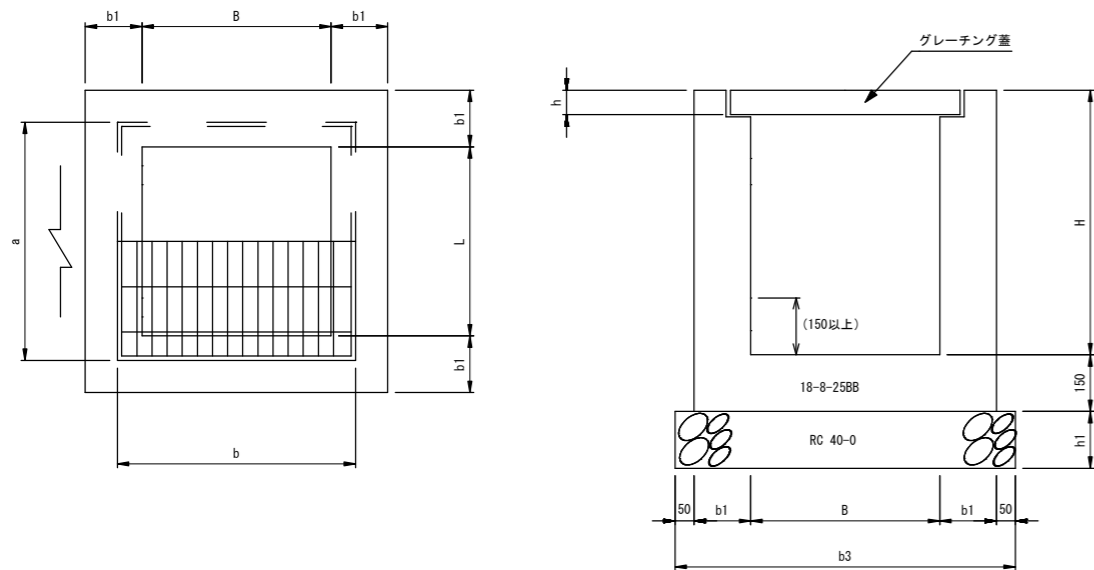

防草型緑石 (一般部)

S=1:10

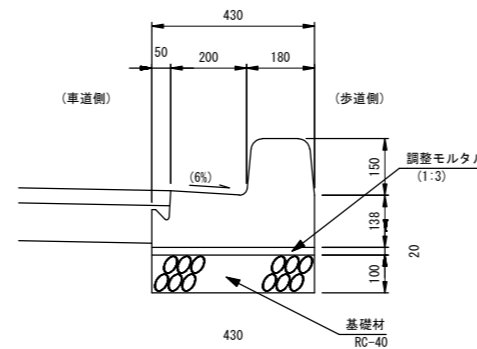

G型集水柵 寸法及び材料表

型式	B	L	H	b1	b2	b3	h1	1箇所当り 単位:mm			
								コンクリート (m ³)	型枠 (m ²)	基礎材 (m ²)	足掛金具 (個)
G-B 600-L 600-H 800	600	600	800	150	1100	1200	150	0.48	5.7	1.4	-
G-B 800-L 800-H 800	800	800	800	150	1100	1200	150	0.64	6.7	1.4	-

防草型緑石 材料表

名称	規格	単位	10m当り	
			数量	備考
プレキャスト緑石	(両面R A相当)	個	5.0	2.0m/個 (380kg/個)
敷きモルタル	1:3	m ³	0.09	
基礎材	t=10cm RC-40	m ²	4.3	

(注) 製品寸法は参考値

令和7年度 伊那インター工業団地アクセス道路等改良補修工事			
番号	5/5	構造図	縮尺
伊那市 西貝輪			
設計会社			
調査会社			
監査会社			
伊那市役所			