

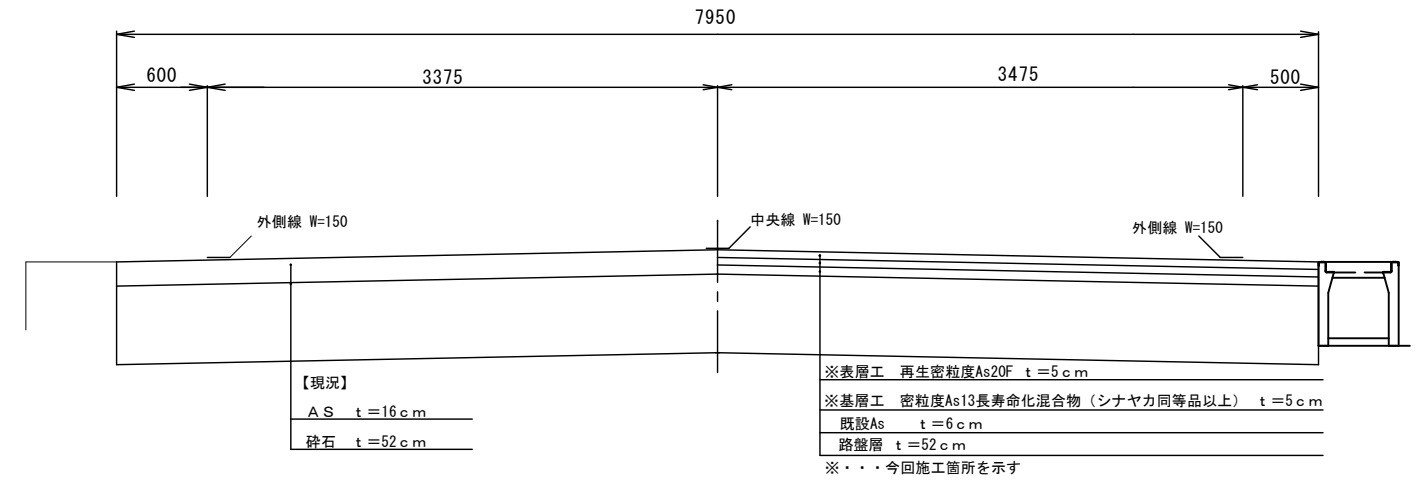



第1工区
区間1-2 標準断面図 S:1/25

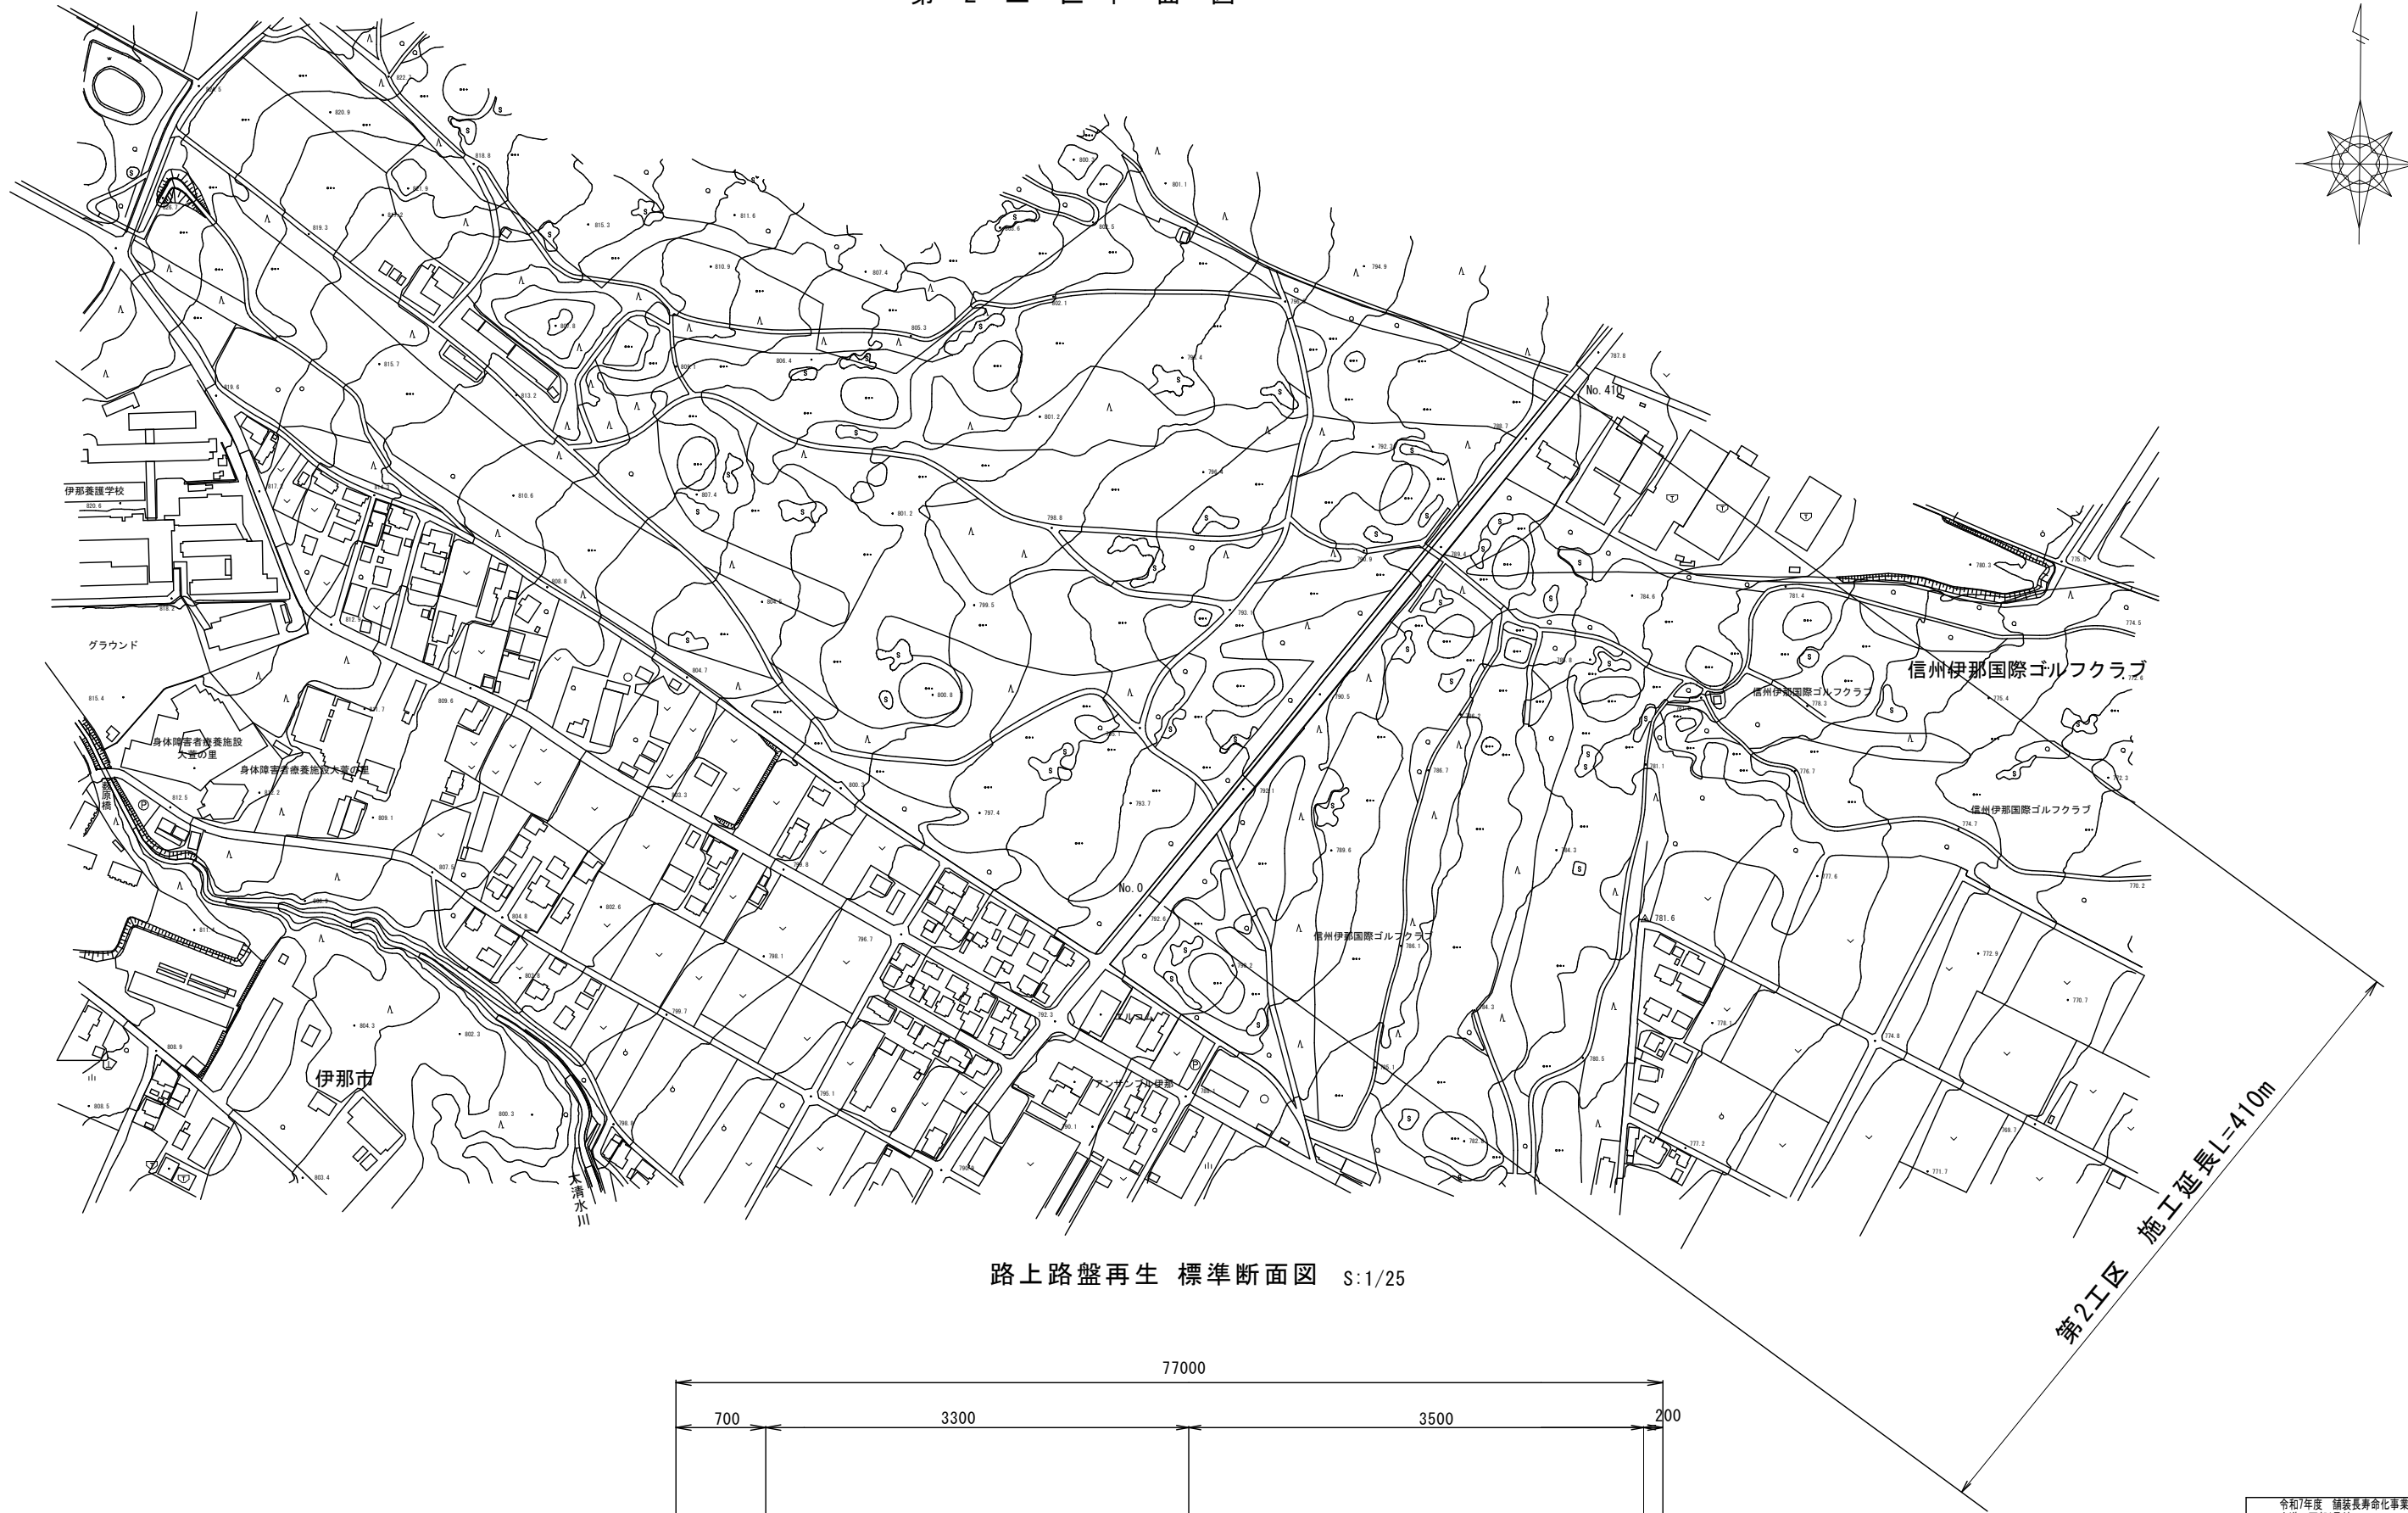

令和7年度 舗装長寿命化事業 舗装維持工事			
市道 西部1号線			
番号	1/4	第1工区 区間1-2 平面図・標準断面図	縮尺 図示
市道 西部1号線			
伊那市 西箕輪			
市長	課長	照査	設計
伊那市役所			
設計会社		管理技術者	
		照査技術者	
測量会社		主任技術者	
調査会社		主任技術者	

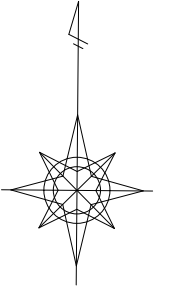


路上路盤再生 標準断面図 S:1/25

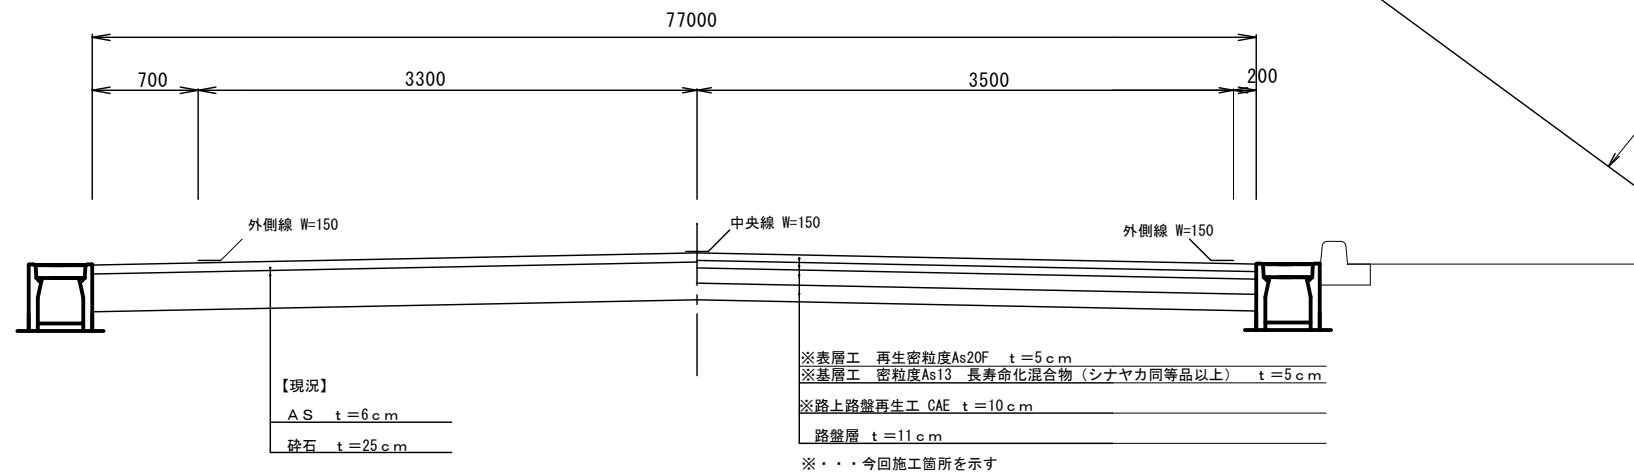



第2工区 施工延長L=410m

令和7年度 舗装長寿命化事業 舗装維持工事			
市道 西部1号線			
番号	2/4	第2工区	縮尺 図示
市道 西部1号線			
伊那市 西箕輪			
市長	課長	照査	設計
伊那市役所			
設計会社		管理技術者	
測量会社		照査技術者	
調査会社		主任技術者	
		主任技術者	

第1工区 1-2区間

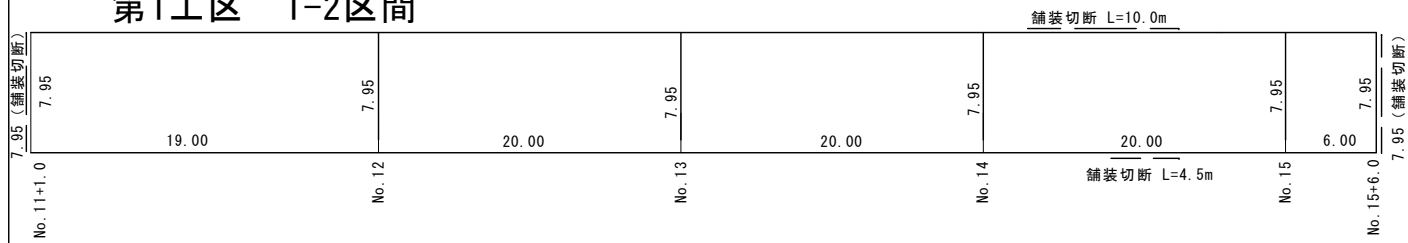


第2工区

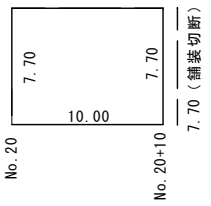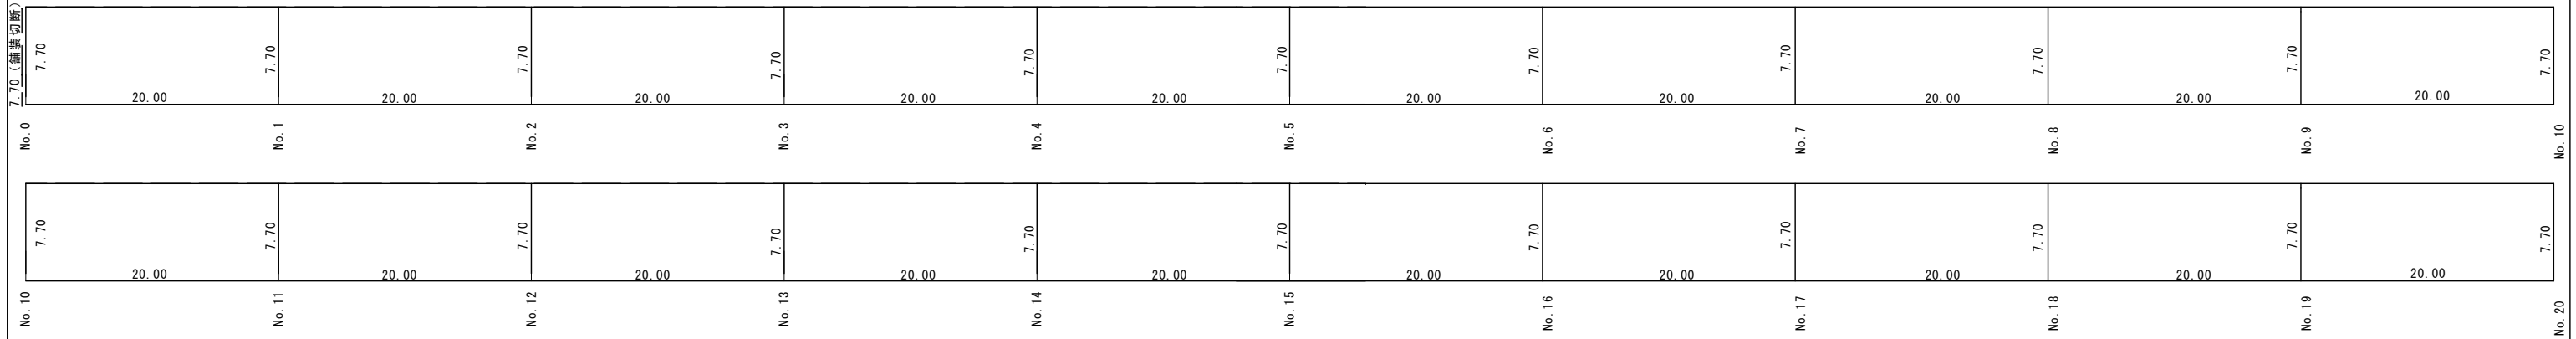


令和7年度 舗装長寿命化事業 舗装維持工事			
市道 西部1号線			
番号	3/4	舗装展開図	縮尺 図示
市道 西部1号線			
伊那市 西箕輪			
市長	課長	照査	設計
伊那市役所			
設計会社		管理技術者	
		照査技術者	
測量会社		主任技術者	
調査会社		主任技術者	

第1工区 1-2区間

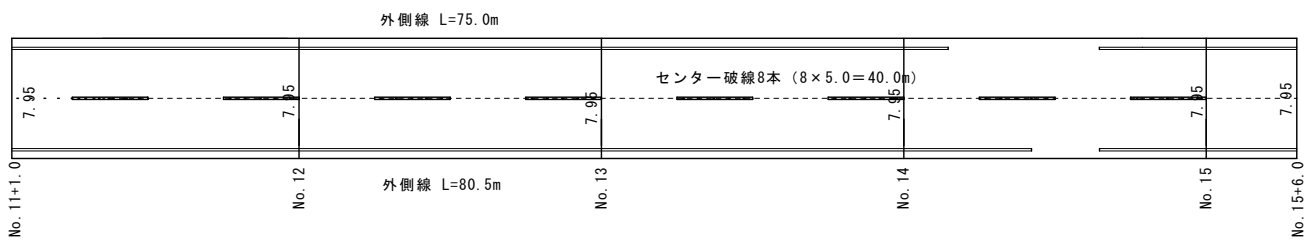

第2工区

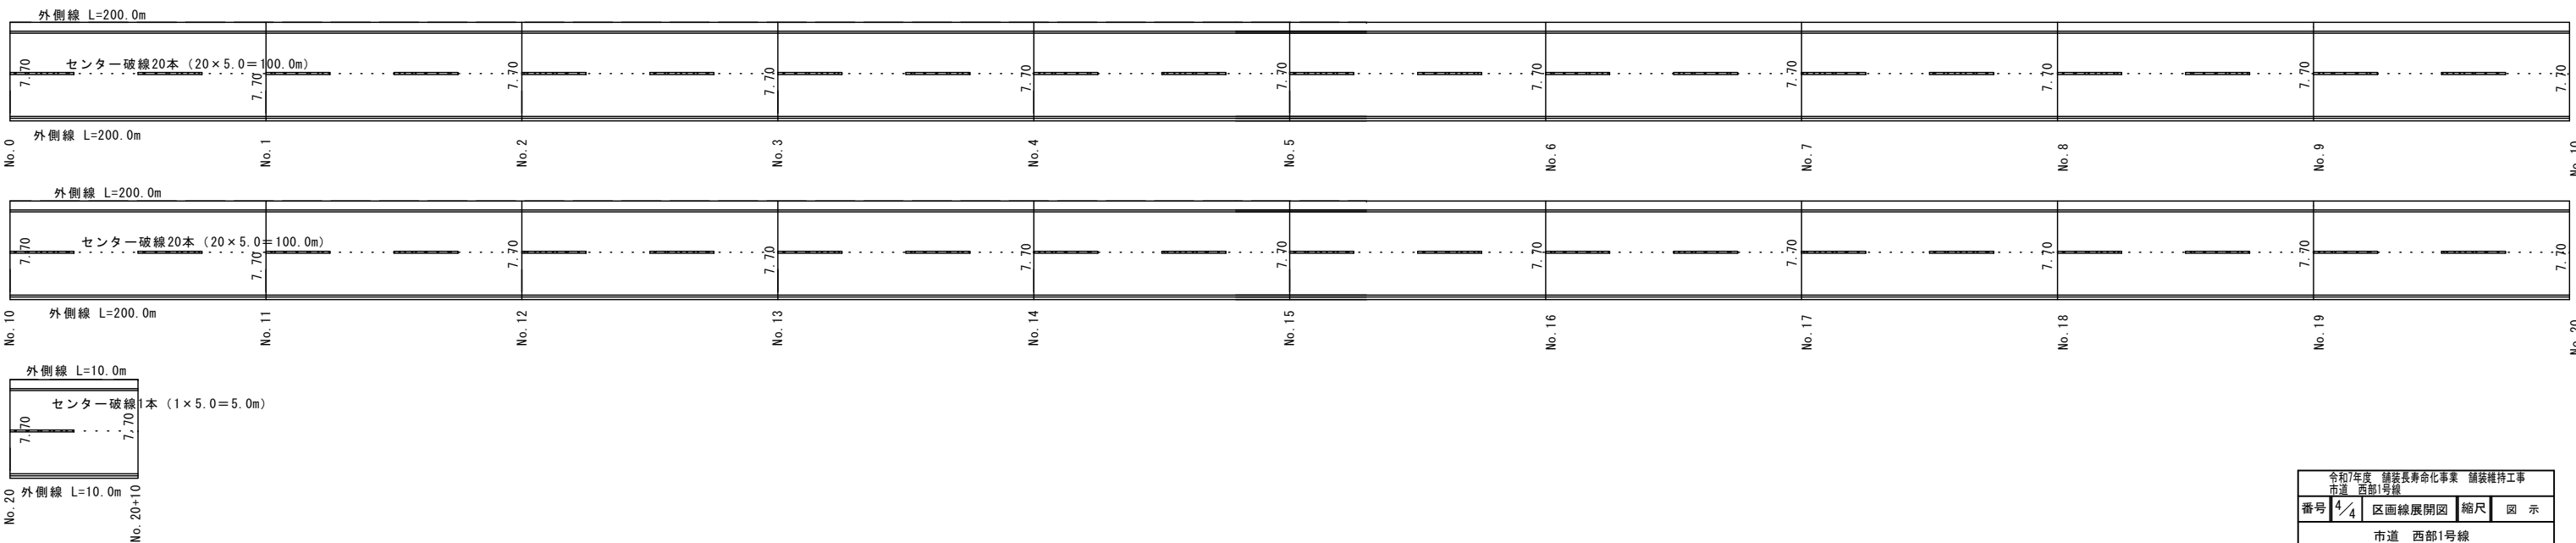

令和7年度 国土強靱化事業 国土維持工事			
市道 西部1号線			
番号	4/4	区画線展開図	縮尺 図示
市道 西部1号線			
伊那市 西箕輪			
市長	課長	照査	設計
伊那市役所			
設計会社		管理技術者	
		照査技術者	
測量会社		主任技術者	
調査会社		主任技術者	