

(令和6年度)

施設の配置図	縮尺	1/1500			学校名	伊那中学校	調査番号	都道府県	市町村	学 校	整理番号
		0	15	30				45m	20	209	


凡 例

建 物


- ⑦ 未とりこわし建物
- ⑧ 危険建物
- ⑨ 借用建物
- ⑩ 屋外 屋外教育環境整備事業によるもの

建物以外の工作物

- ⑪ 自転車置場
- ⑫ 倉 庫
- ⑬ 吹き抜けの渡り廊下
- ⑭ 温 室
- ⑮ 相 撲 場
- ⑯ 簡易な小規模構造物
- ⑰ 社会体育施設
- ⑱ 動物小屋

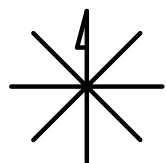



(北に矢印を付す)

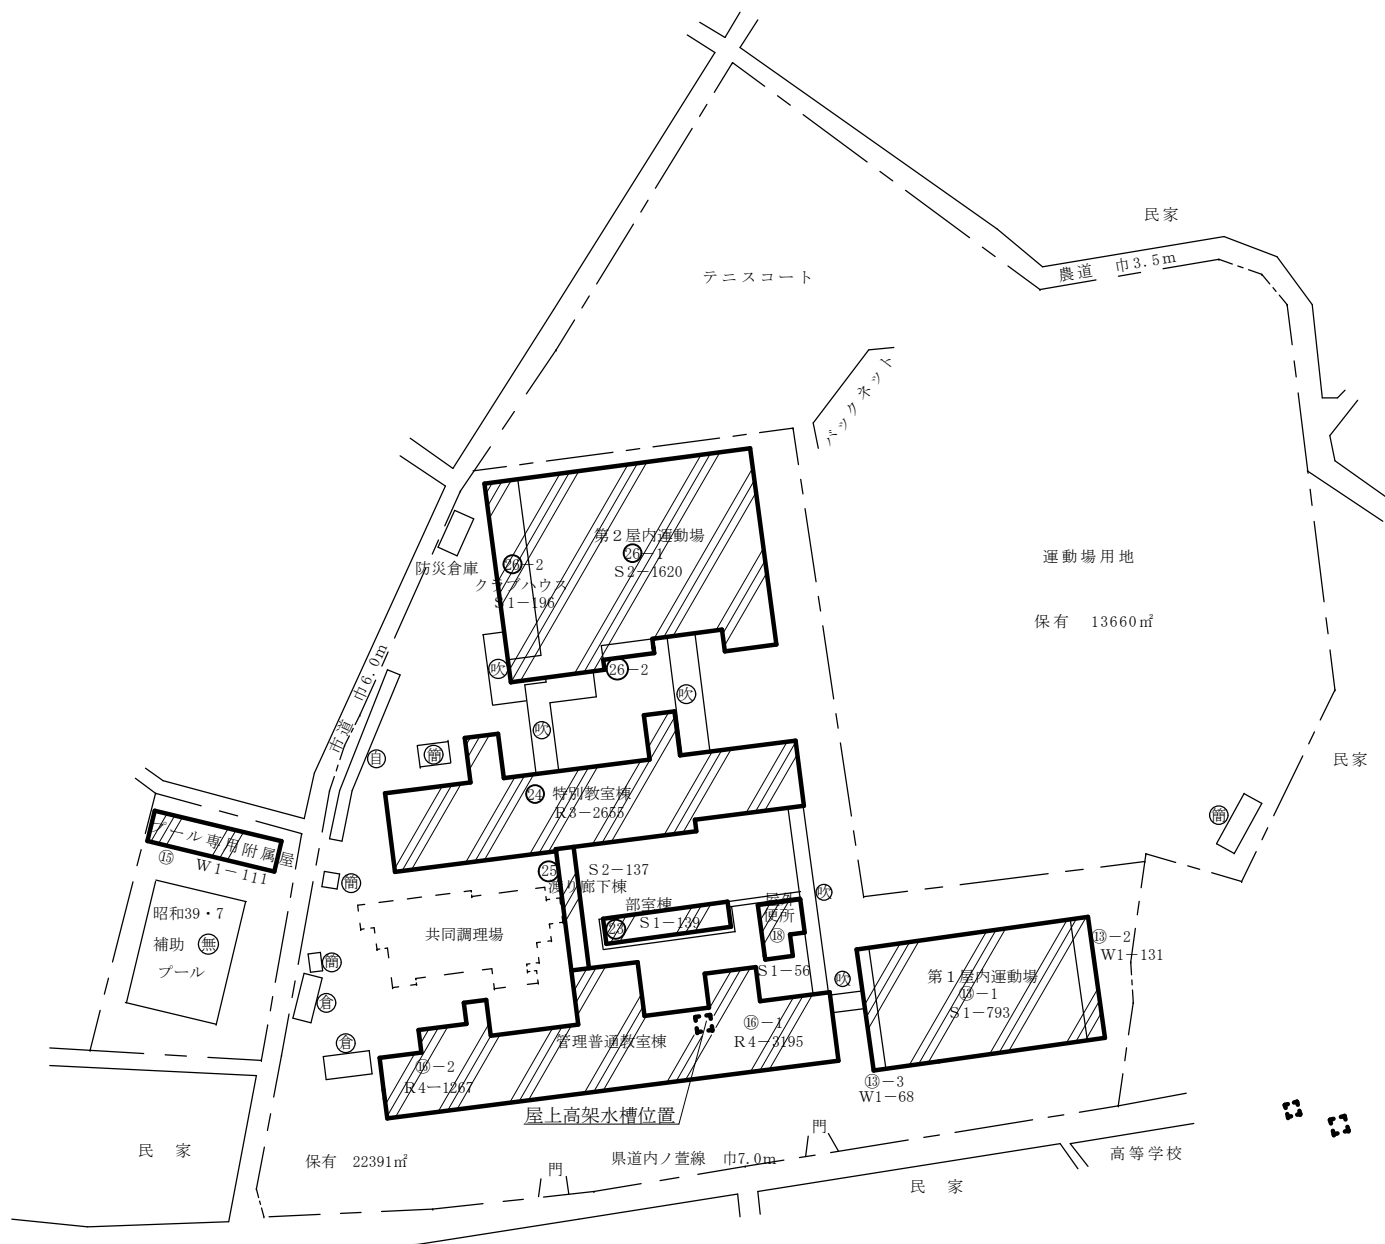

令和8年度 伊那中学校 老朽化対策等改修工事 実施設計業務委託

(令和 6 年度)

平 面 図	縮 尺	1 / 5 0 0 0 5 10 15m	学 校 名	伊 那 中 学 校	調 査 番 号	(都道府県)	(市町村)	(学 校)	整 理 番 号
						2:0	2:0	93:63:1	

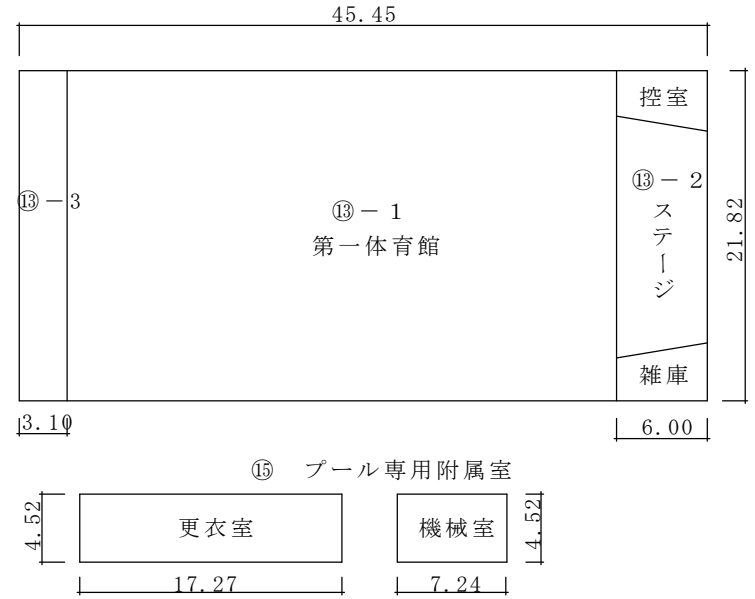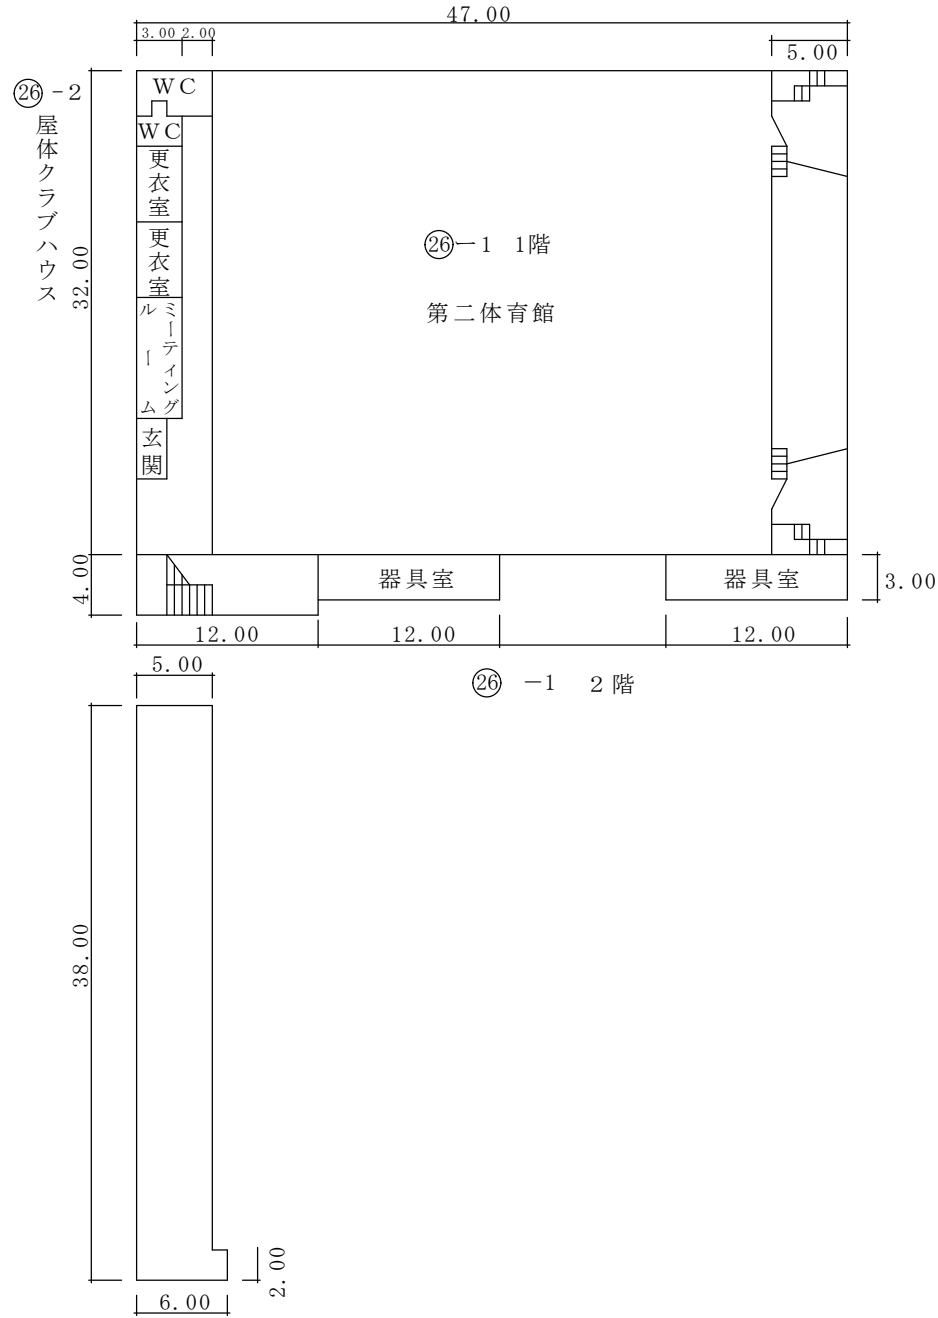

(令和6年度)

平面図

縮尺

1/500

0 5 10 15m

学校名

伊那中学校

調査番号

202093631

(都道府県)


(市町村)

(学 校)


整理番号

番号


②④ 3階 571㎡

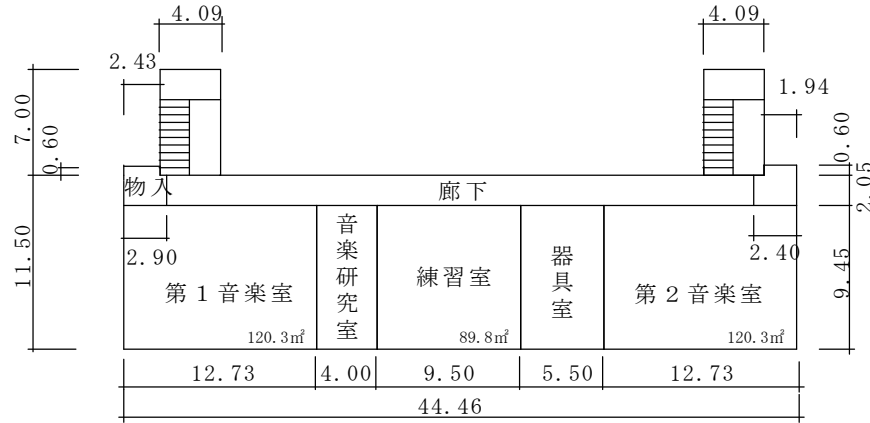


②③

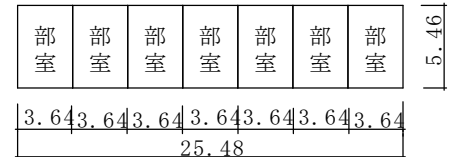


②④ 2階 1005㎡

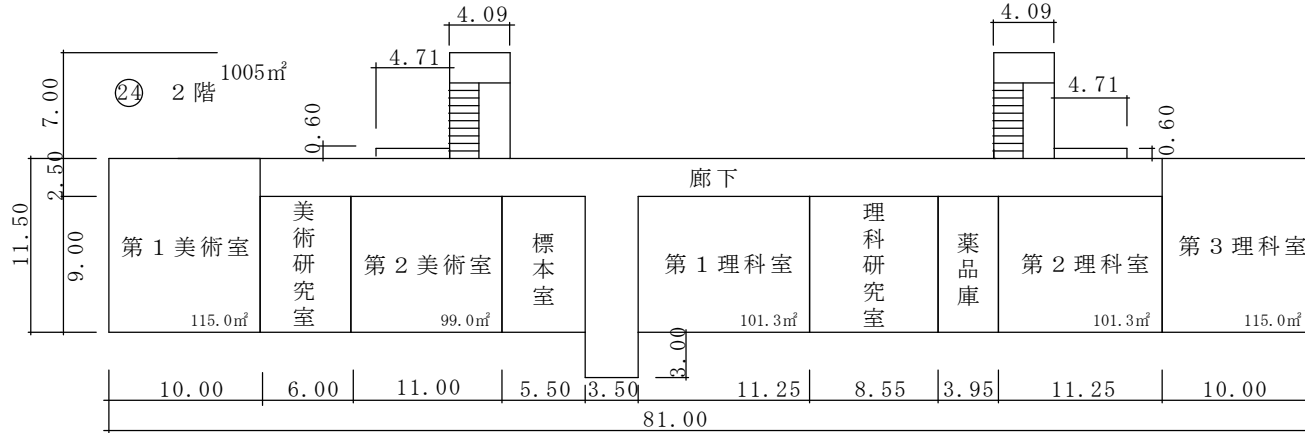


②⑤ 1階

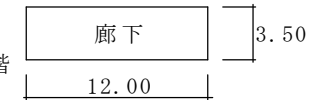

②⑤ 2階

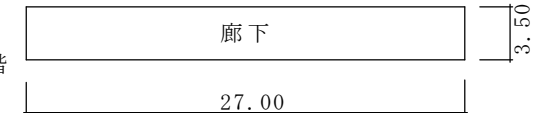

②④ 1階 1080㎡

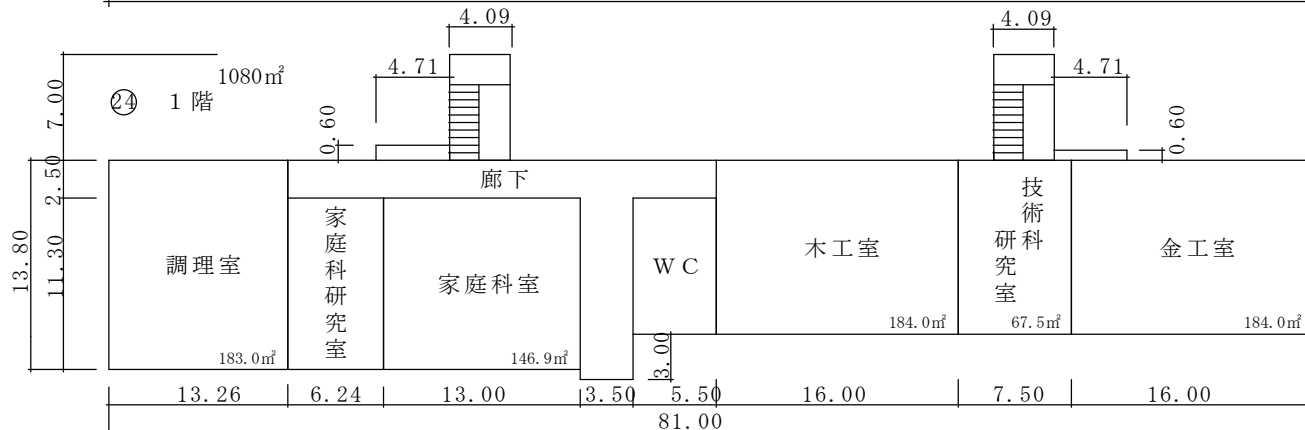

給食室 222㎡
プール専用附属 111㎡
部室 139㎡

(令和6年度)

平面図

縮尺

1/500

0 5 10 15m

学校名

伊那中学校

調査番号

202093631

(都道府県)






(市町村)

(学 校)

整理番号

5階

⑩-1
5階

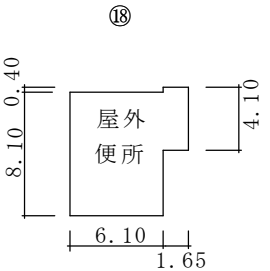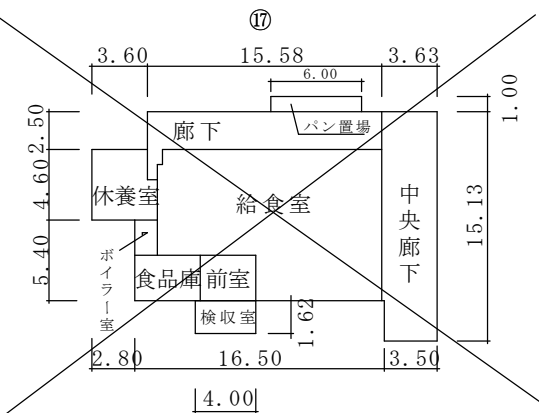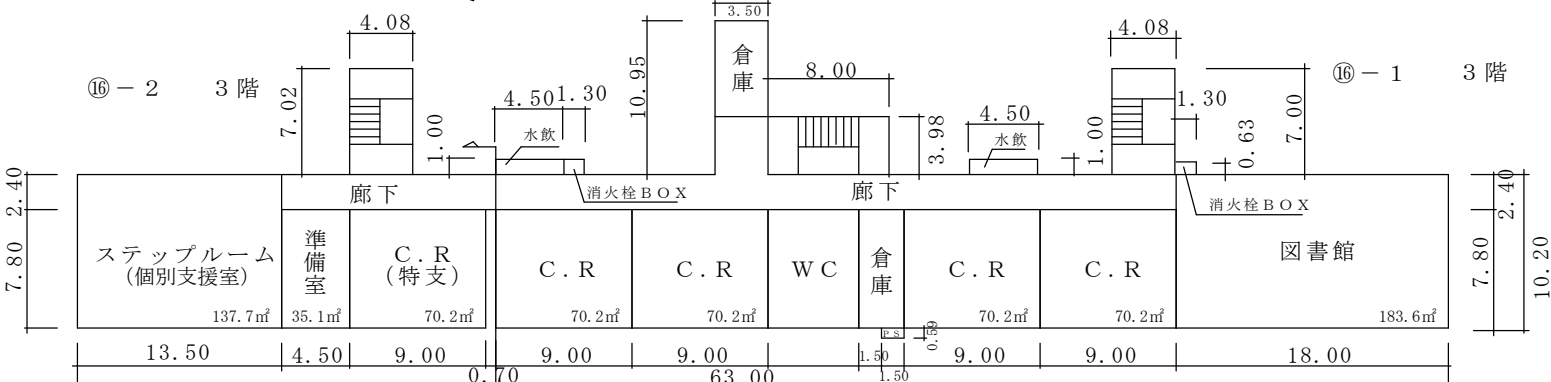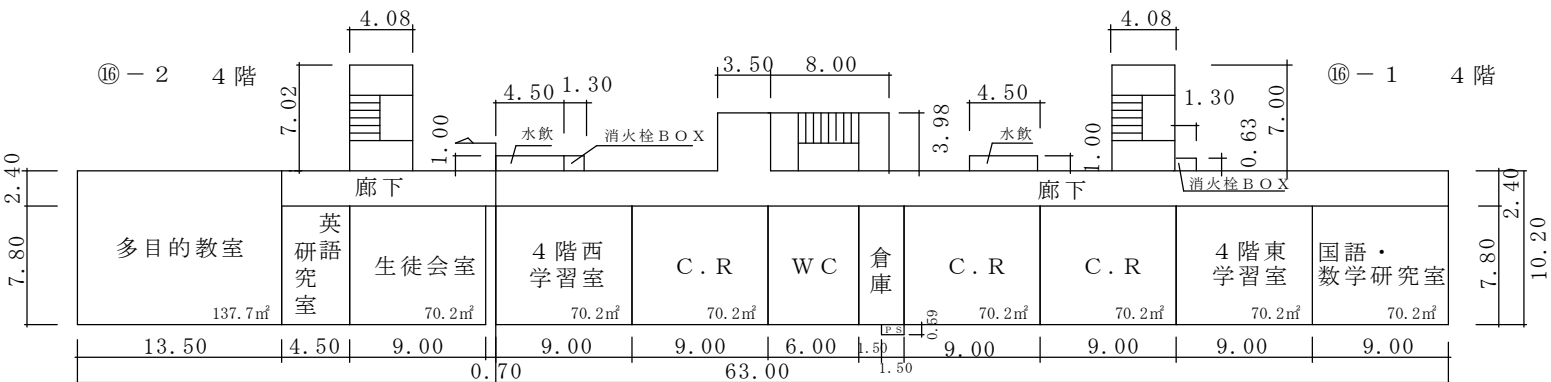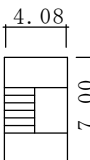

(令和6年度)

平 面 図	縮 尺	1 / 5 0 0				学 校 名	伊 那 中 学 校	調 査 番 号	(都道府県)	(市町村)	(学 校)	整 理 番 号
		0	5	10	15m				20	20	9	

