

(令和6年度)

施設の配置図	縮尺	1/1500 0 15 30 45m	学校名	伊那東小学校	調査番号	(都道府県)	(市町村)	(学校)	整理番号
						20	20	90283	



凡 例

建 物

- 未 未とりこわし建物
- 危 危険建物
- 借 借用建物
- 屋外 屋外教育環境整備事業によるもの

建物以外の工作物


- 自 自転車置場
- 倉 倉庫
- 吹 吹き抜けの渡り廊下
- 温 温室
- 撲 相撲場
- 簡 簡易な小規模構造物
- 社 社会体育施設
- 動 動物小屋

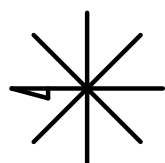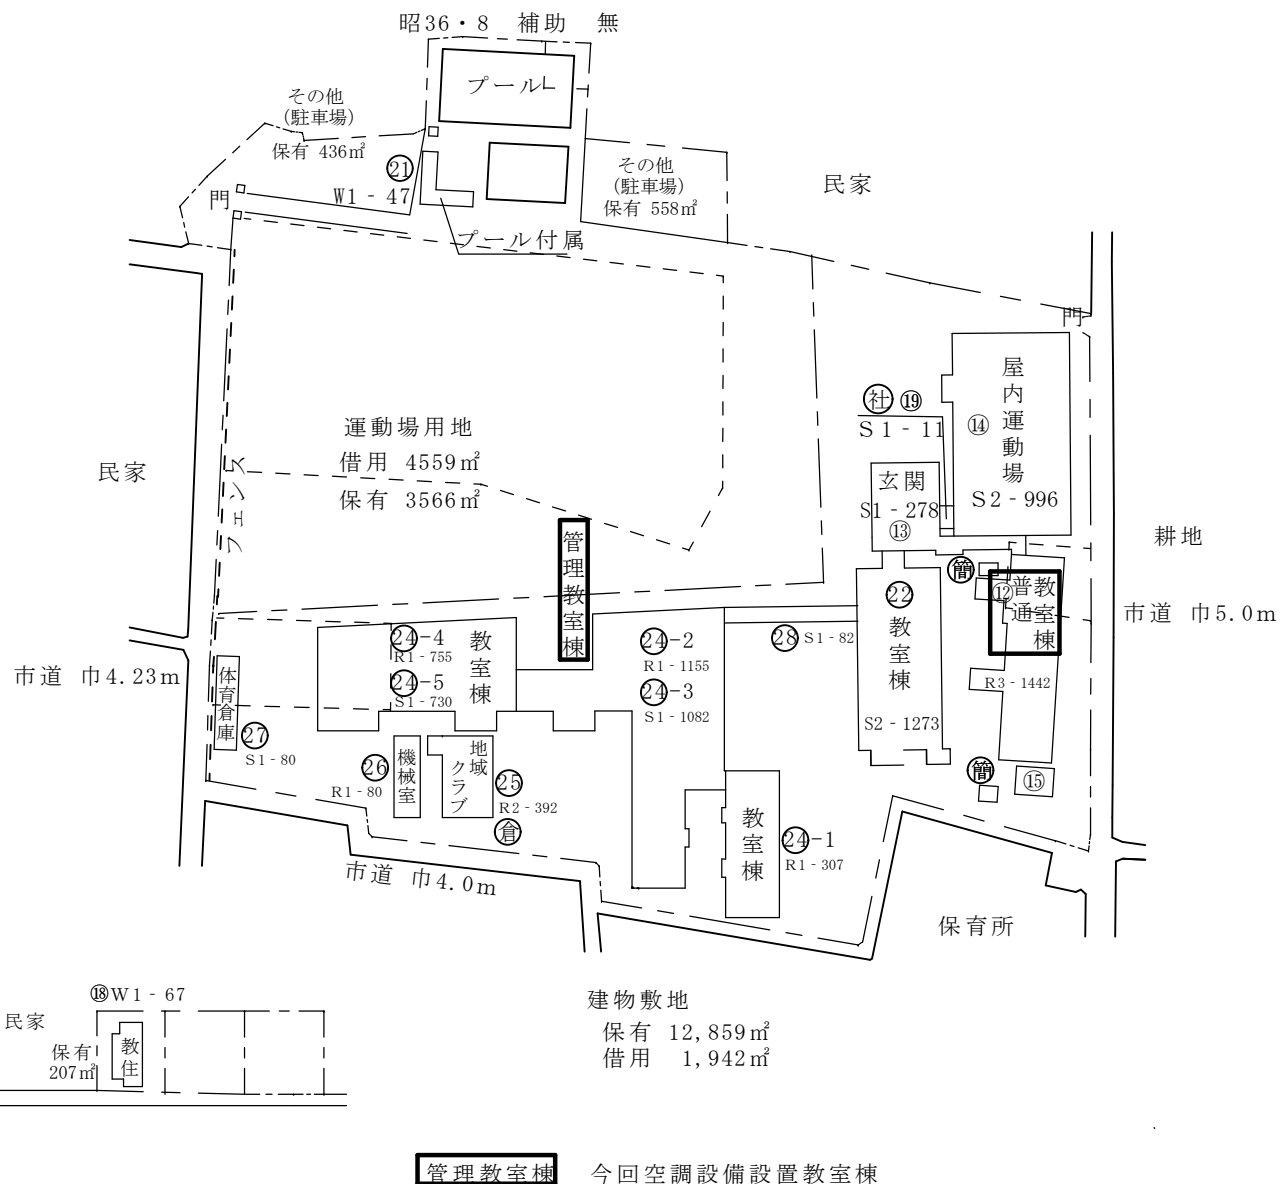

(北に矢印を付す)


(令和6年度)

平面図	縮尺	1/500 0 5 10 15m	学校名	伊那東小学校	調査番号	(都道府県)	(市町村)	(学 校)	整理番号	
						20	20	90	283	

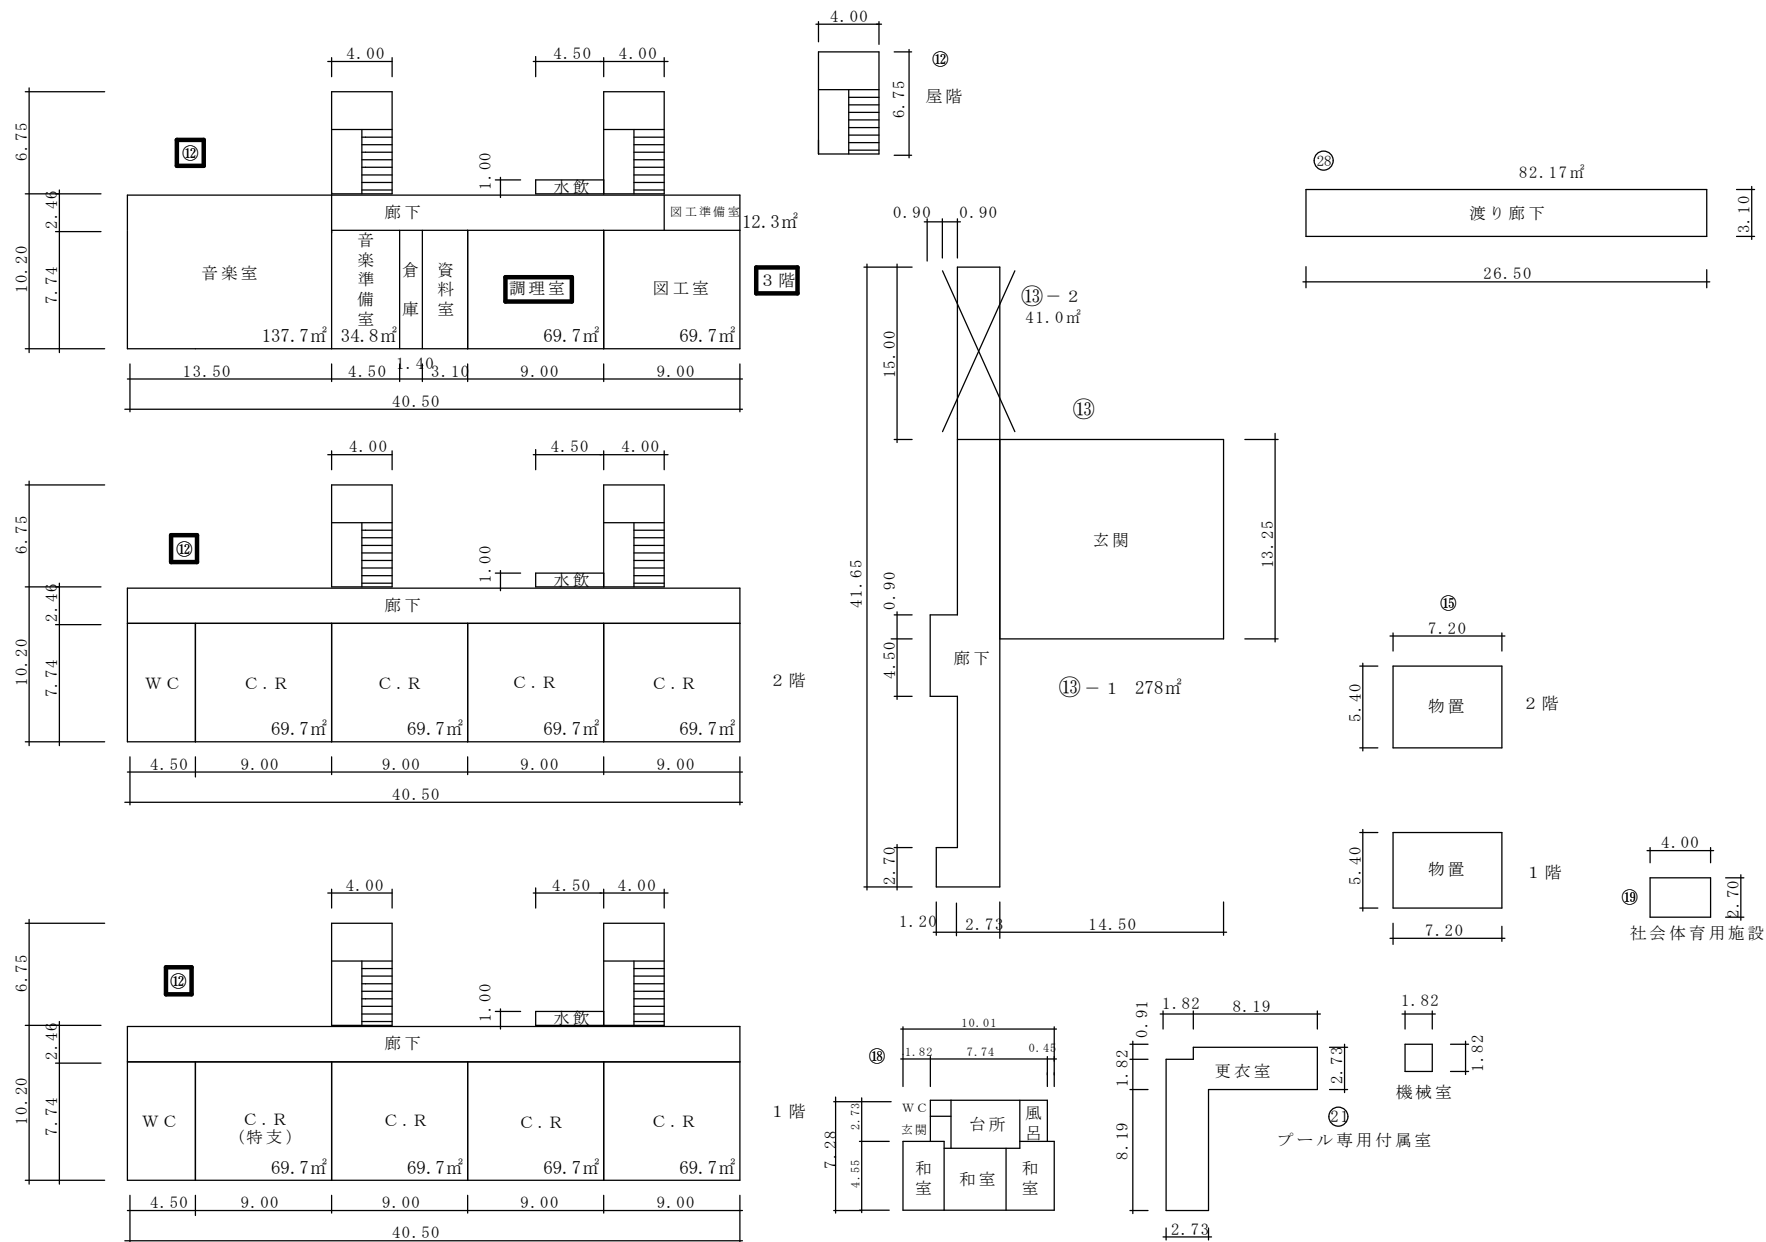

調理室 今回空調設備設置教室

平 面 図	縮尺		学校名	伊那東小学校	調査番号	<table border="1"> <tr> <td>(都道府県)</td> <td>(市町村)</td> <td>(学 校)</td> </tr> <tr> <td>20</td> <td>209</td> <td>0283</td> </tr> </table>	(都道府県)	(市町村)	(学 校)	20	209	0283	整理番号	
(都道府県)	(市町村)	(学 校)												
20	209	0283												

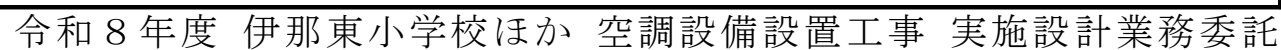

(令和6年度)

施設の配置図	縮尺	1/1500				学校名	伊那小学校	調査番号	(都道府県)	(市町村)	(学 校)	整理番号
		0	15	30	45m				20	20	90	281


凡 例

建 物

- ⑥ 未とりこわし建物
- ⑦ 危険建物
- ⑧ 借用建物
- ⑨ 屋外 屋外教育環境整備事業によるもの


建物以外の工作物

- ⑩ 自転車置場
- ⑪ 倉庫
- ⑫ 吹き抜けの渡り廊下
- ⑬ 温室
- ⑭ 相撲場
- ⑮ 簡易な小規模構造物
- ⑯ 社会体育施設
- ⑰ 動物小屋

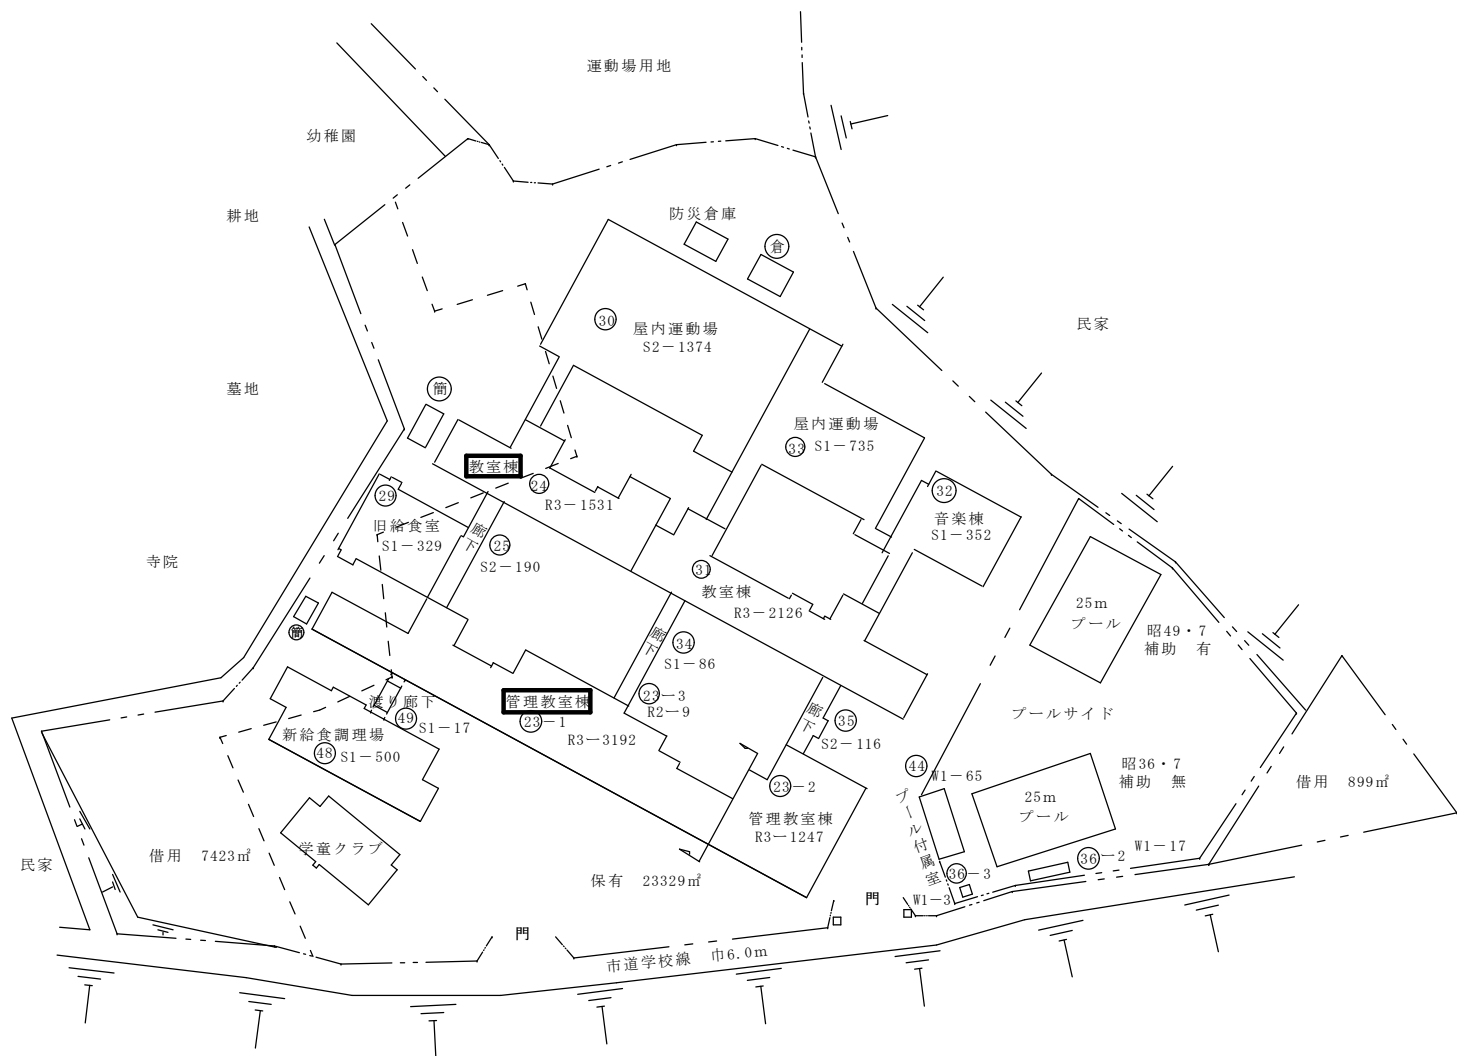

管理教室棟 今回空調設備設置教室棟




令和8年度 伊那東小学校ほか 空調設備設置工事 実施設計業務委託

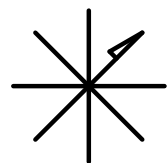






(北に矢印を付す)

(令和6年度)

平面図	縮尺	1/500	学校名	伊那小学校	調査番号	202090281	整理番号	
		0 5 10 15m						

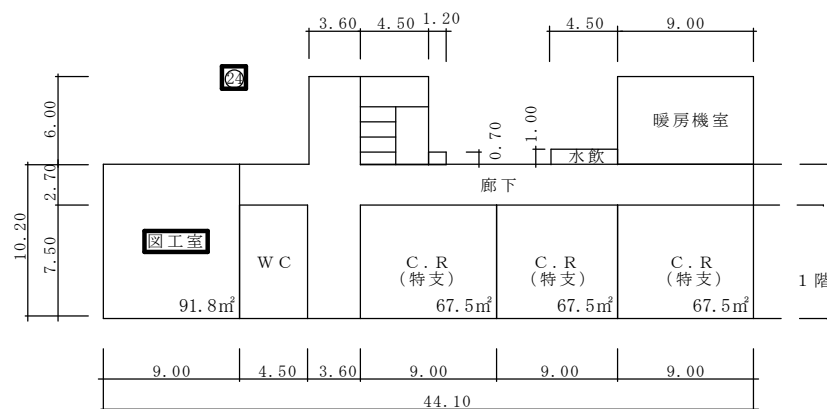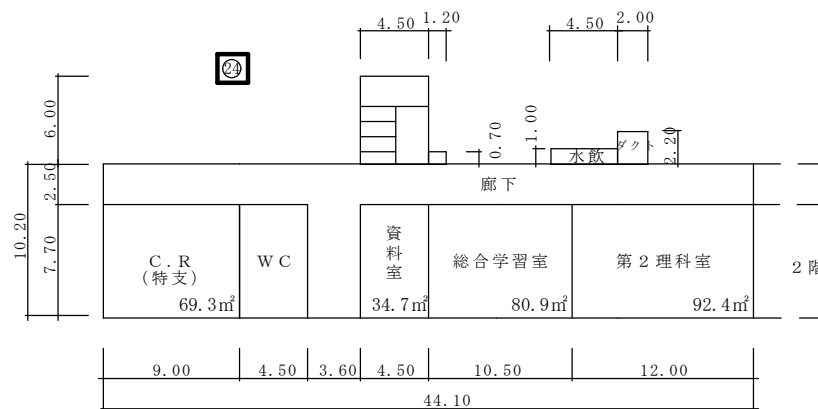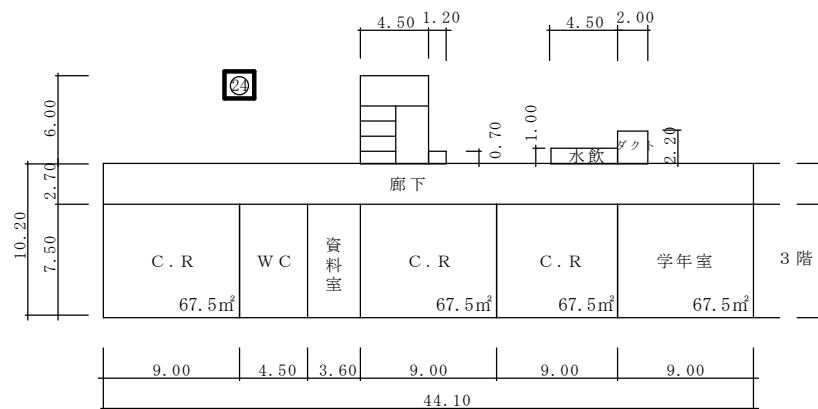

図工室 今回空調設備設置教室

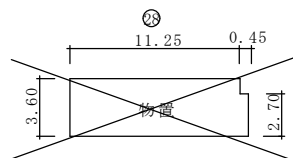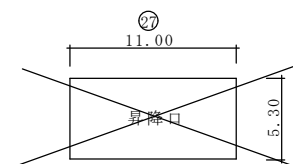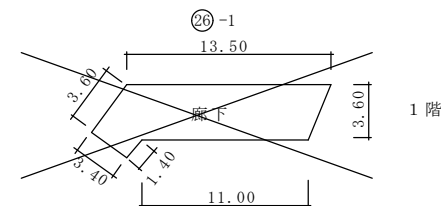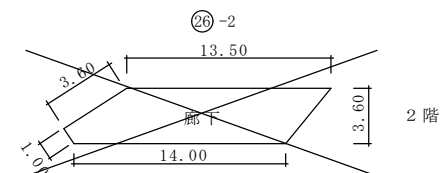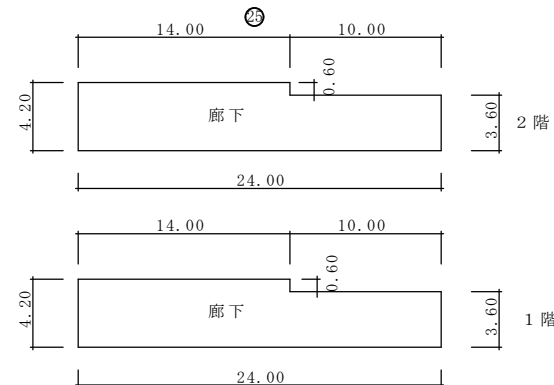

(令和6年度)

平面図

縮尺

1/600

0 6 12 18m



学校名

伊那小学校

調査番号

202090281

整理番号

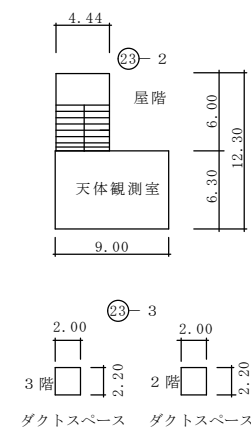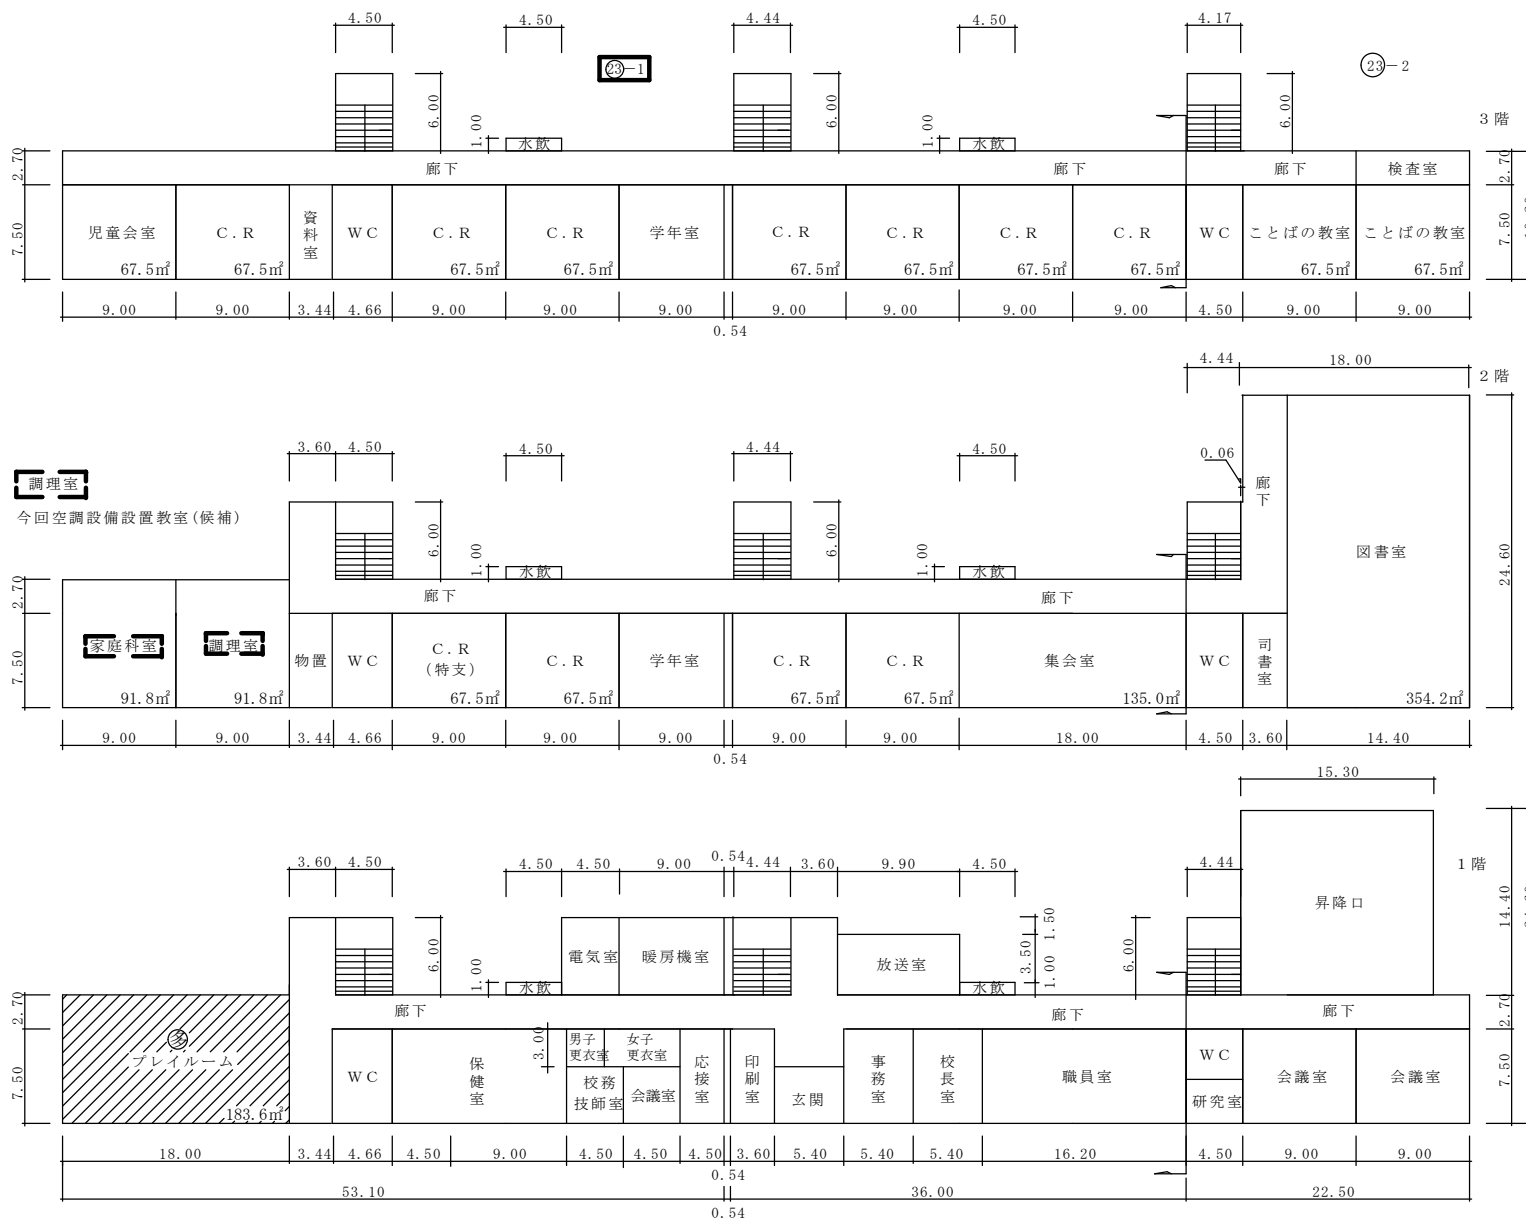

(令和5年度)

施設の配置図	縮尺	1/1500				学校名	西春近北小学校	調査番号	(都道府県)	(市町村)	(学 校)	整理番号
		0	15	30	45m				2:0	2:0	9:0	2:9:2


凡 例

建 物


- ⑦ 未とりこわし建物
- ⑧ 危険建物
- ⑨ 借用建物
- ⑩ 屋外 屋外教育環境整備事業によるもの

建物以外の工作物

- ⑪ 自転車置場
- ⑫ 倉庫
- ⑬ 吹き抜けの渡り廊下
- ⑭ 温室
- ⑮ 相撲場
- ⑯ 簡易な小規模構造物
- ⑰ 社会体育施設
- ⑱ 動物小屋

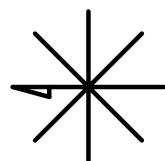

(北に矢印を付す)

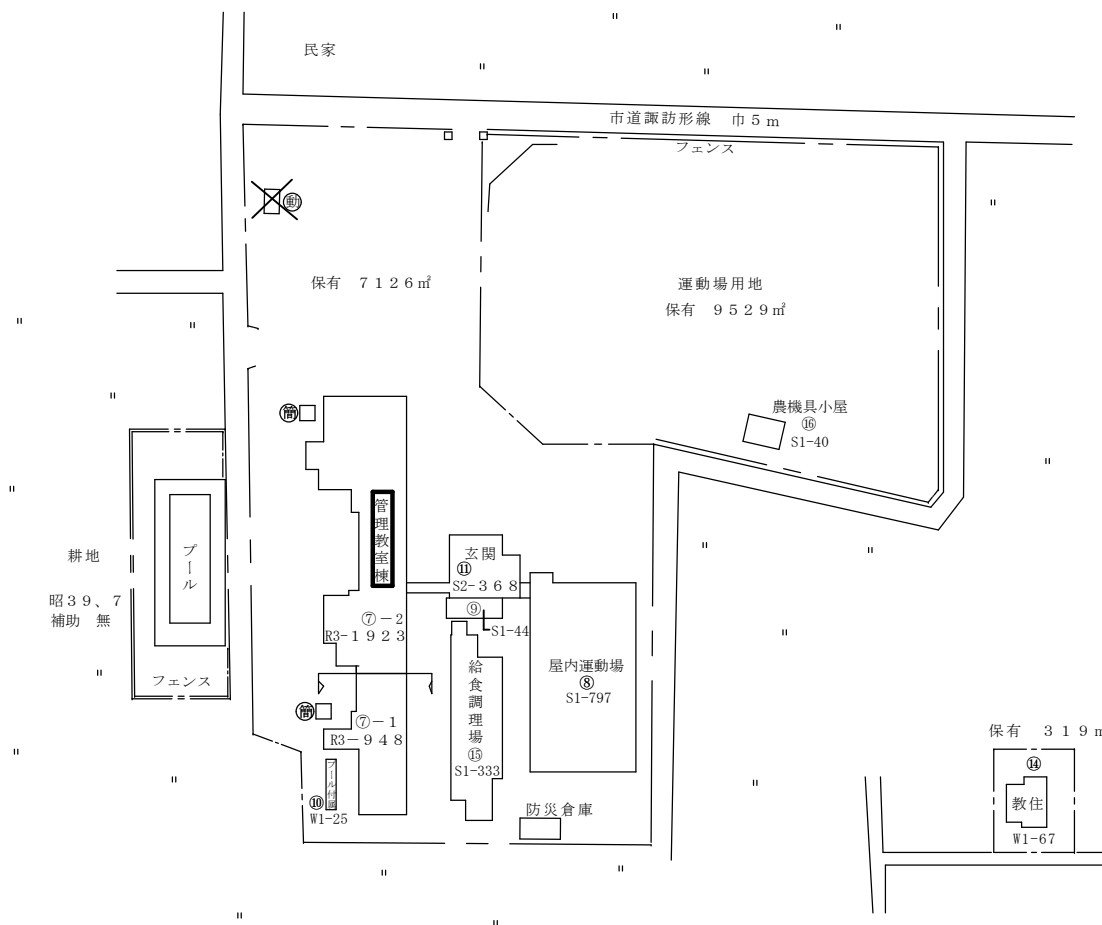

管理教室棟 今回空調設備設置教室棟

(令和5年度)

平面図

縮尺

1/600

0 6 12 18m

学校名

西春近北小学校

調査番号

(都道府県)

(市町村)

(学 校)

整理番号

202090292

202090292

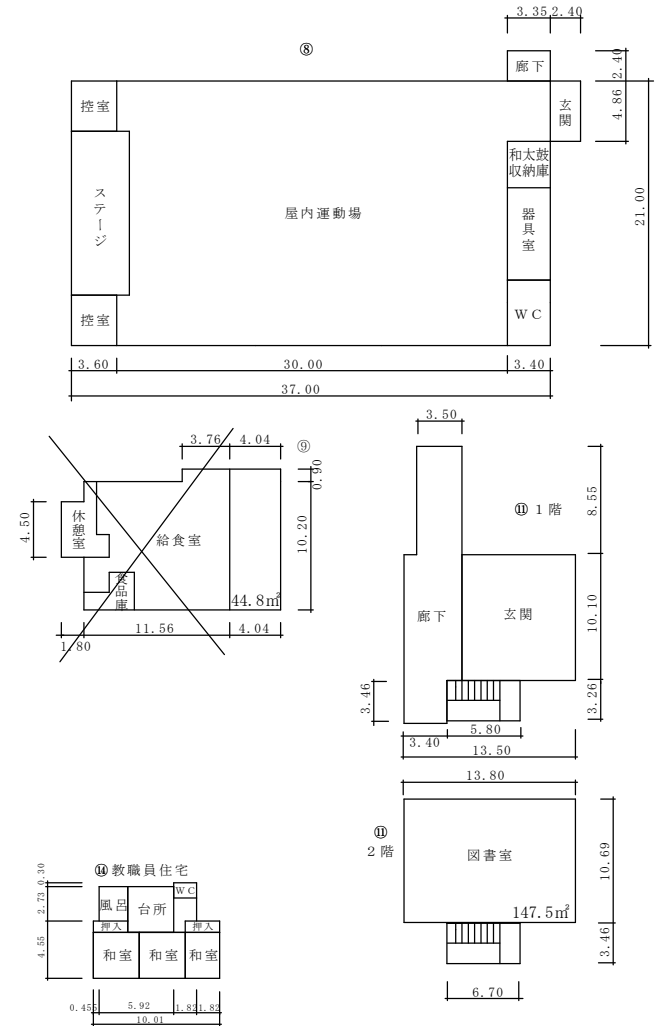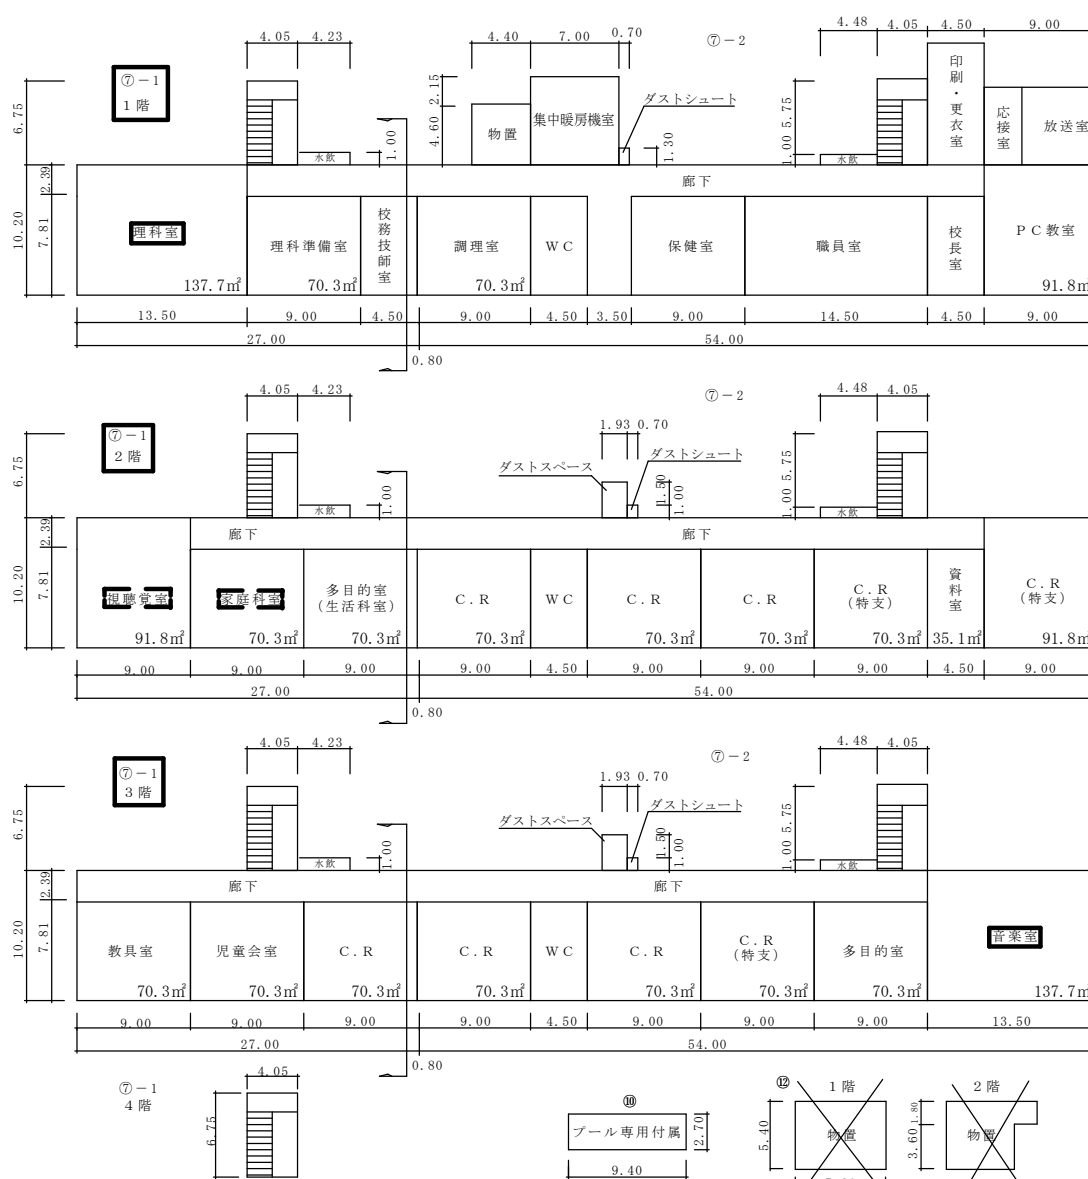

ボイラー室 47㎡
プール専用付属 25㎡
給食室 174㎡

音楽室 今回空調設備設置教室

視聴覚室 今回空調設備設置教室(候補)