





平面図 A1 S=1:250
A3 S=1:500

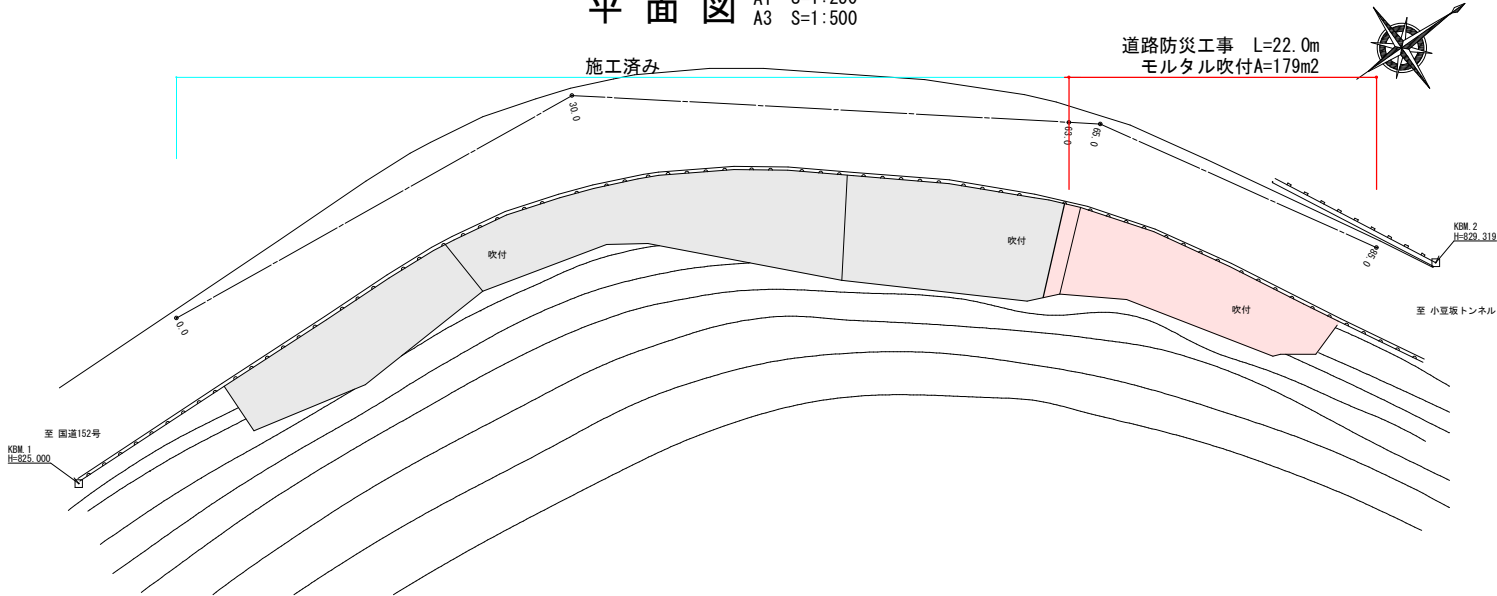


横断面図 A1 V=1:100
A3 H=1:200

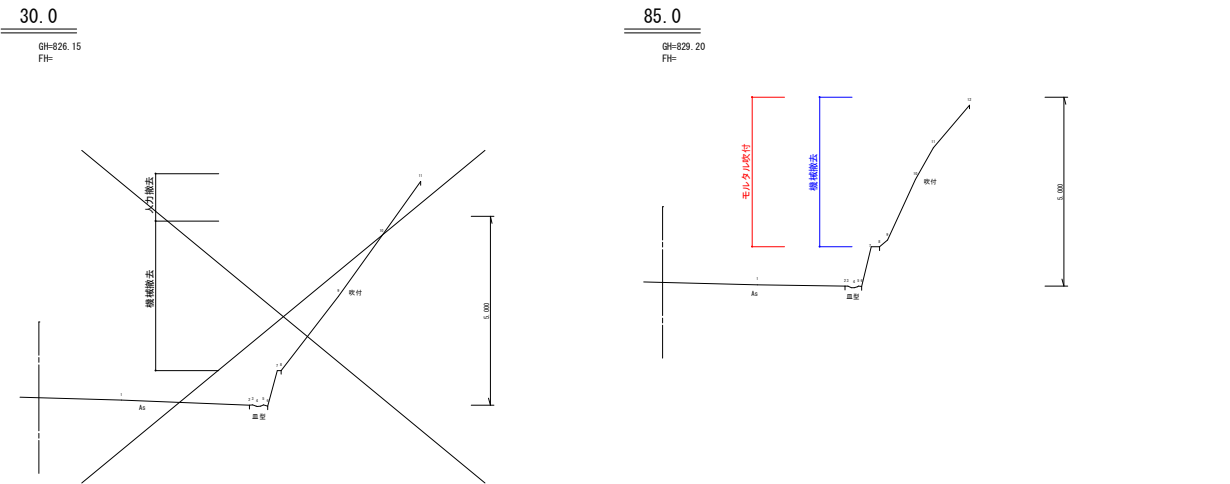

縦断面図 A1 V=1:100
H=1:250 A3 V=1:200
H=1:500

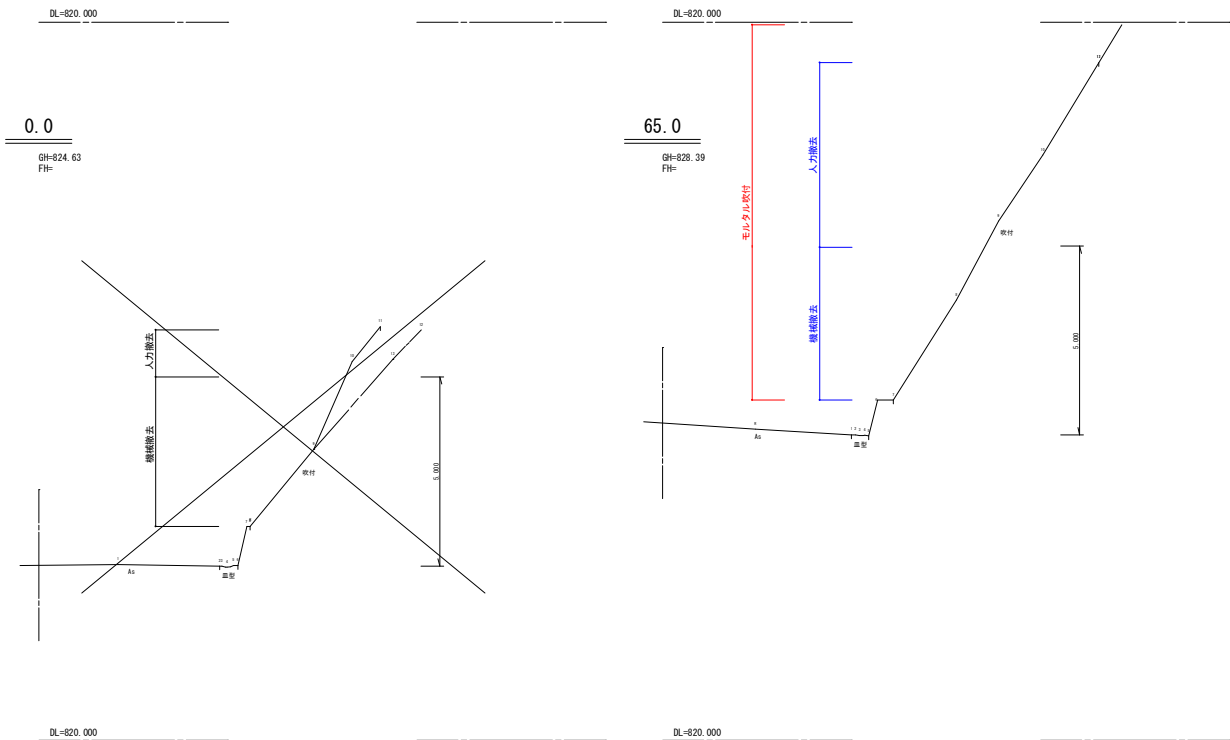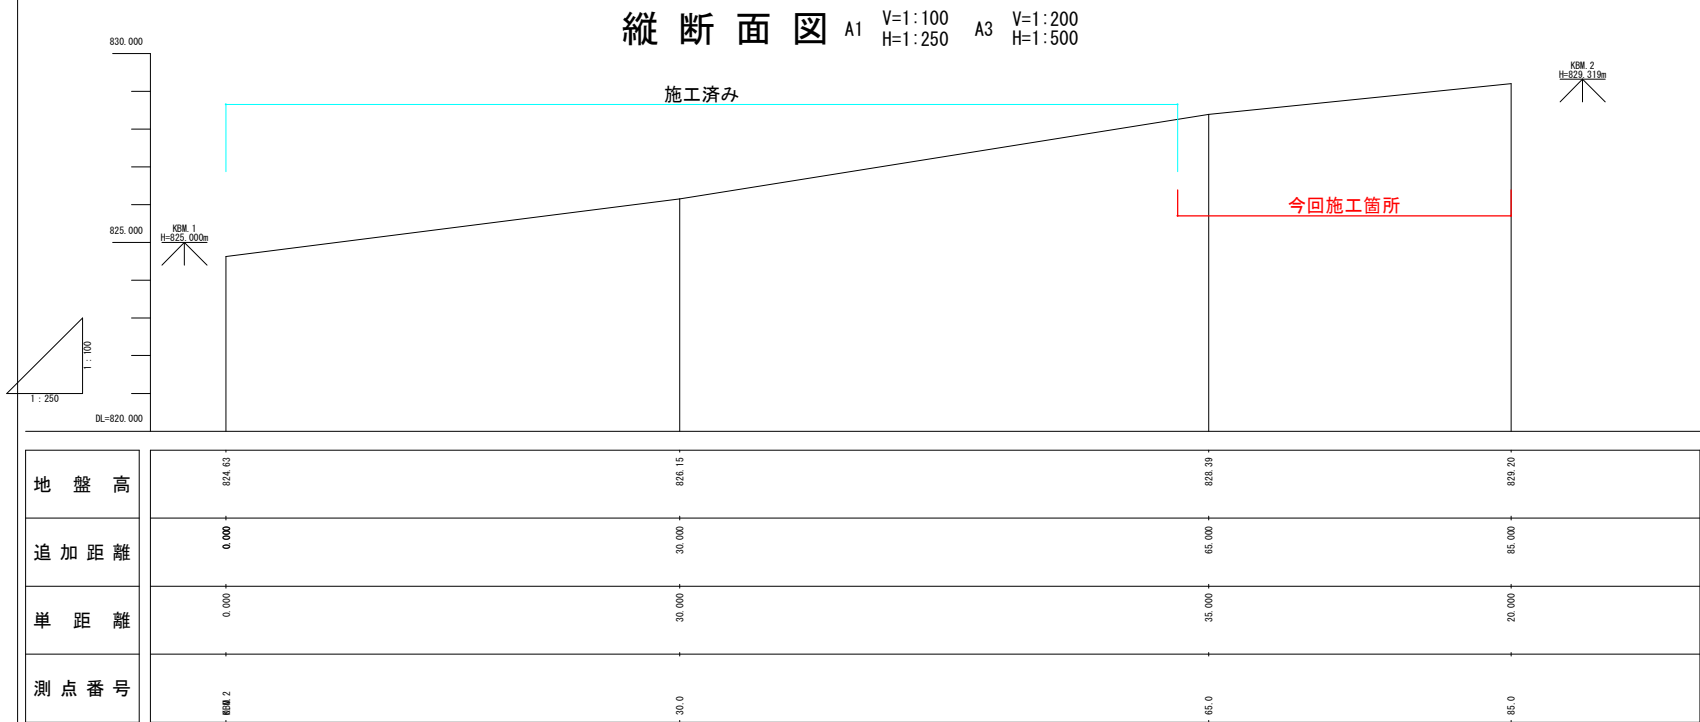


吹付展開図 A1 S=1:200
A3 S=1:400

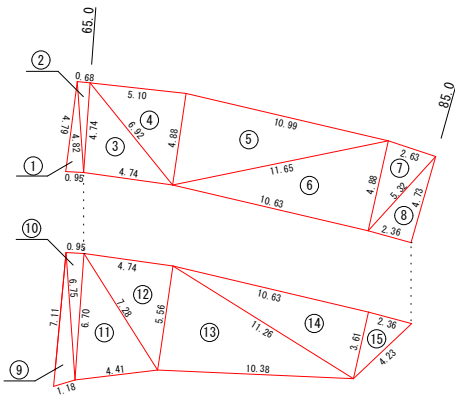

5m以下				
符号	辺A	辺B	辺C	面積
1	4.79	4.82	0.95	2.27
2	4.82	4.74	0.68	1.61
3	4.74	6.92	4.74	11.21
4	6.92	4.88	5.10	12.43
5	4.88	11.65	10.99	26.72
6	11.65	4.88	10.63	25.94
7	4.88	5.32	2.63	6.42
8	5.32	4.73	2.36	5.61
9	7.11	6.75	1.18	3.88
10	6.75	6.70	0.95	3.18
11	6.70	7.28	4.41	14.54
12	7.28	5.56	4.74	13.18
13	5.56	11.26	10.38	28.70
14	11.26	3.61	10.63	19.19
15	3.61	4.23	2.36	4.26
			合計	179.14

撤去展開図 A1 S=1:200
A3 S=1:400

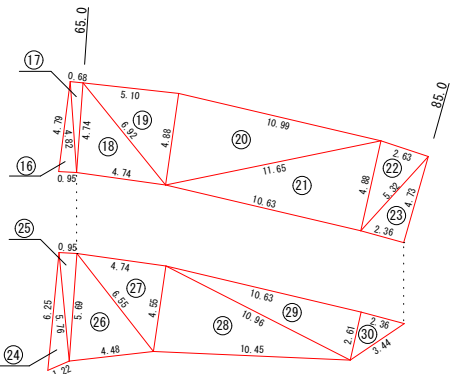

5m以下				
符号	辺A	辺B	辺C	面積
16	4.79	4.82	0.95	2.27
17	4.82	4.74	0.68	1.61
18	4.74	6.92	4.74	11.21
19	6.92	4.88	5.10	12.43
20	4.88	11.65	10.99	26.72
21	11.65	4.88	10.63	25.94
22	4.88	5.32	2.63	6.42
23	5.32	4.73	2.36	5.61
			合計	92.21

5m以上				
符号	辺A	辺B	辺C	面積
24	6.25	5.76	1.22	3.37
25	5.76	5.69	0.95	2.70
26	5.69	6.55	4.48	12.52
27	6.55	4.55	4.74	10.78
28	4.55	10.96	10.45	23.65
29	10.96	2.61	10.63	13.87
30	2.61	3.44	2.36	3.10
			合計	69.99

令和7年度 道路防災工事 市道 小豆坂線				
番号	1 / 1	平面図・縦断面図 横断面図・展開図	縮尺	図示
市道 小豆坂線				
伊那市 高遠町 長藤				
設計会社				
測量会社	株式会社 崎コンサル			
調査会社				
伊那市				