



平面図 縮尺 1:500

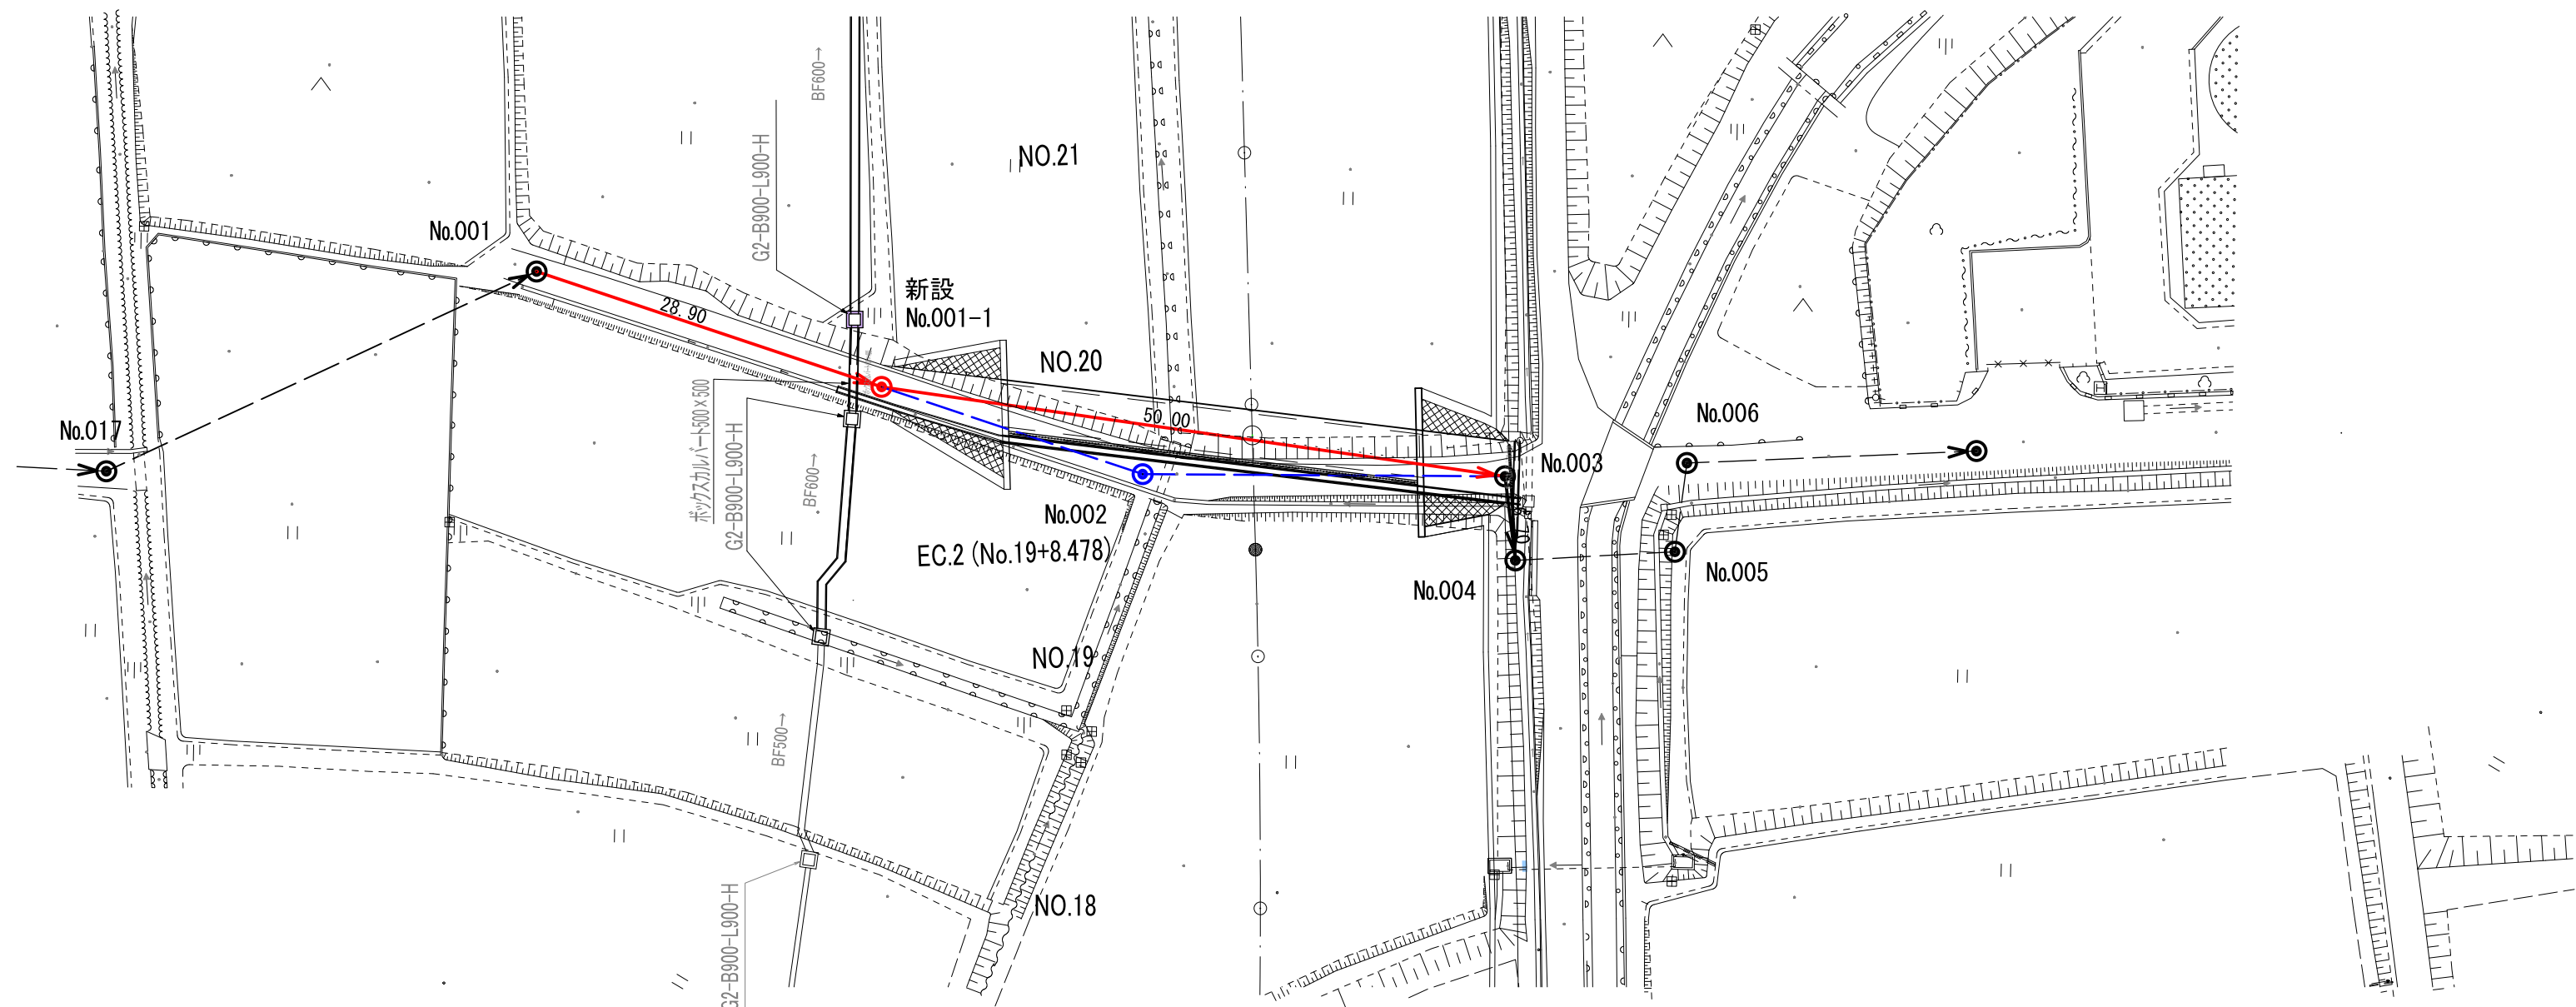

縦断面図 縦 1:100 横 1:500

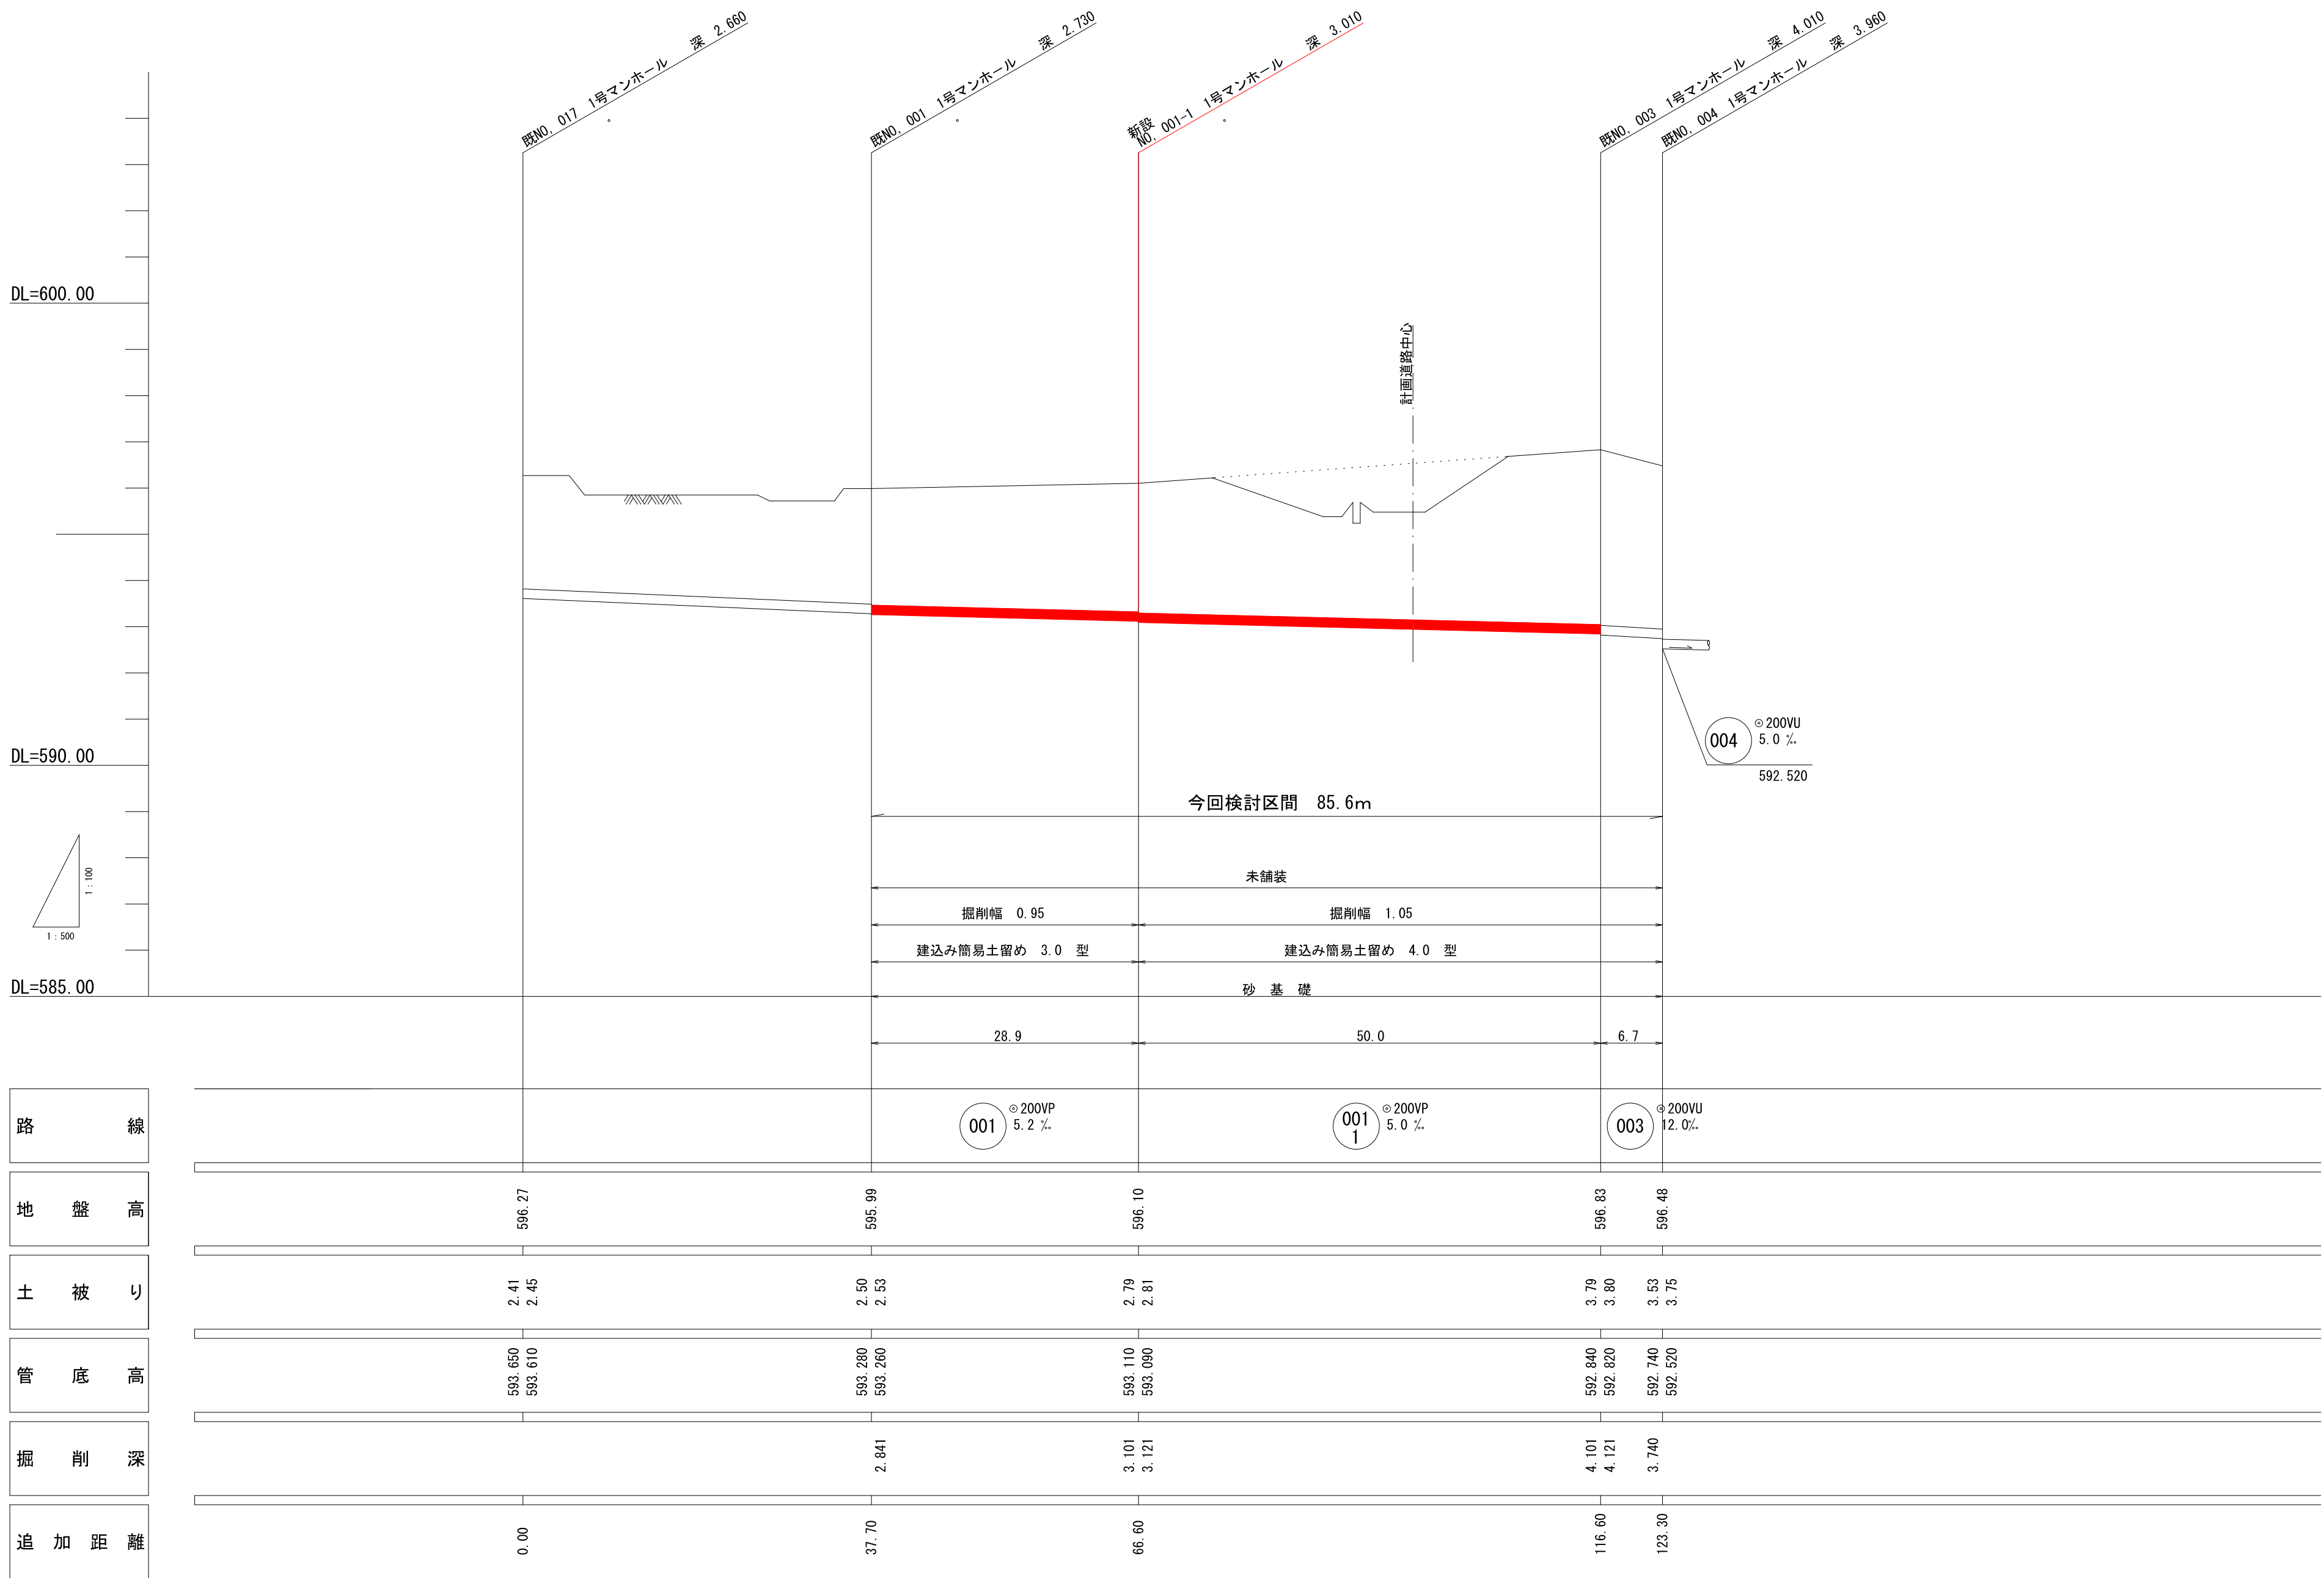


路線					
地盤高	596.27	595.99	596.10	596.83	596.48
土被り	2.41 2.45	2.50 2.53	2.79 2.81	3.79 3.80	3.53 3.75
管底高	593.650 593.610	593.280 593.260	593.110 593.090	592.840 592.820	592.740 592.520
掘削深		2.841	3.101 3.121	4.101 4.121	3.740
追加距離	0.00	37.70	66.60	116.60	123.30

横断面図

縮尺 1:100


計画道路中心

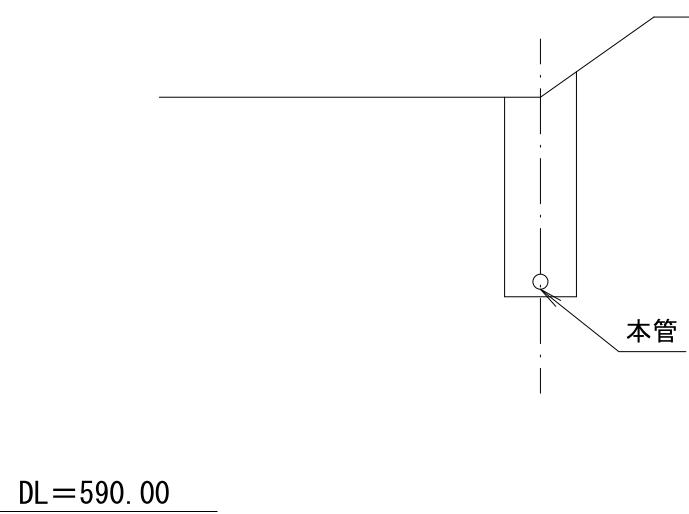



路線番号			
001	001	003	

令和8年度			
施工場所	伊那市 西春近 下牧		
工事名	令和8年度 下牧伊那線道路開通 下水道補償工事		
図名	平面図・縦断面図・横断面図		
市長		課長	図面
副市長		設計者	番号
伊那市役所			


※001路線については、管の垂れ下がりが生じている場合に布設替えが必要である。
※003路線については、計画道路擁壁が近接され、維持管理に支障が出た場合に布設替えが必要である。その場合は人孔を多少川側に移動させる。

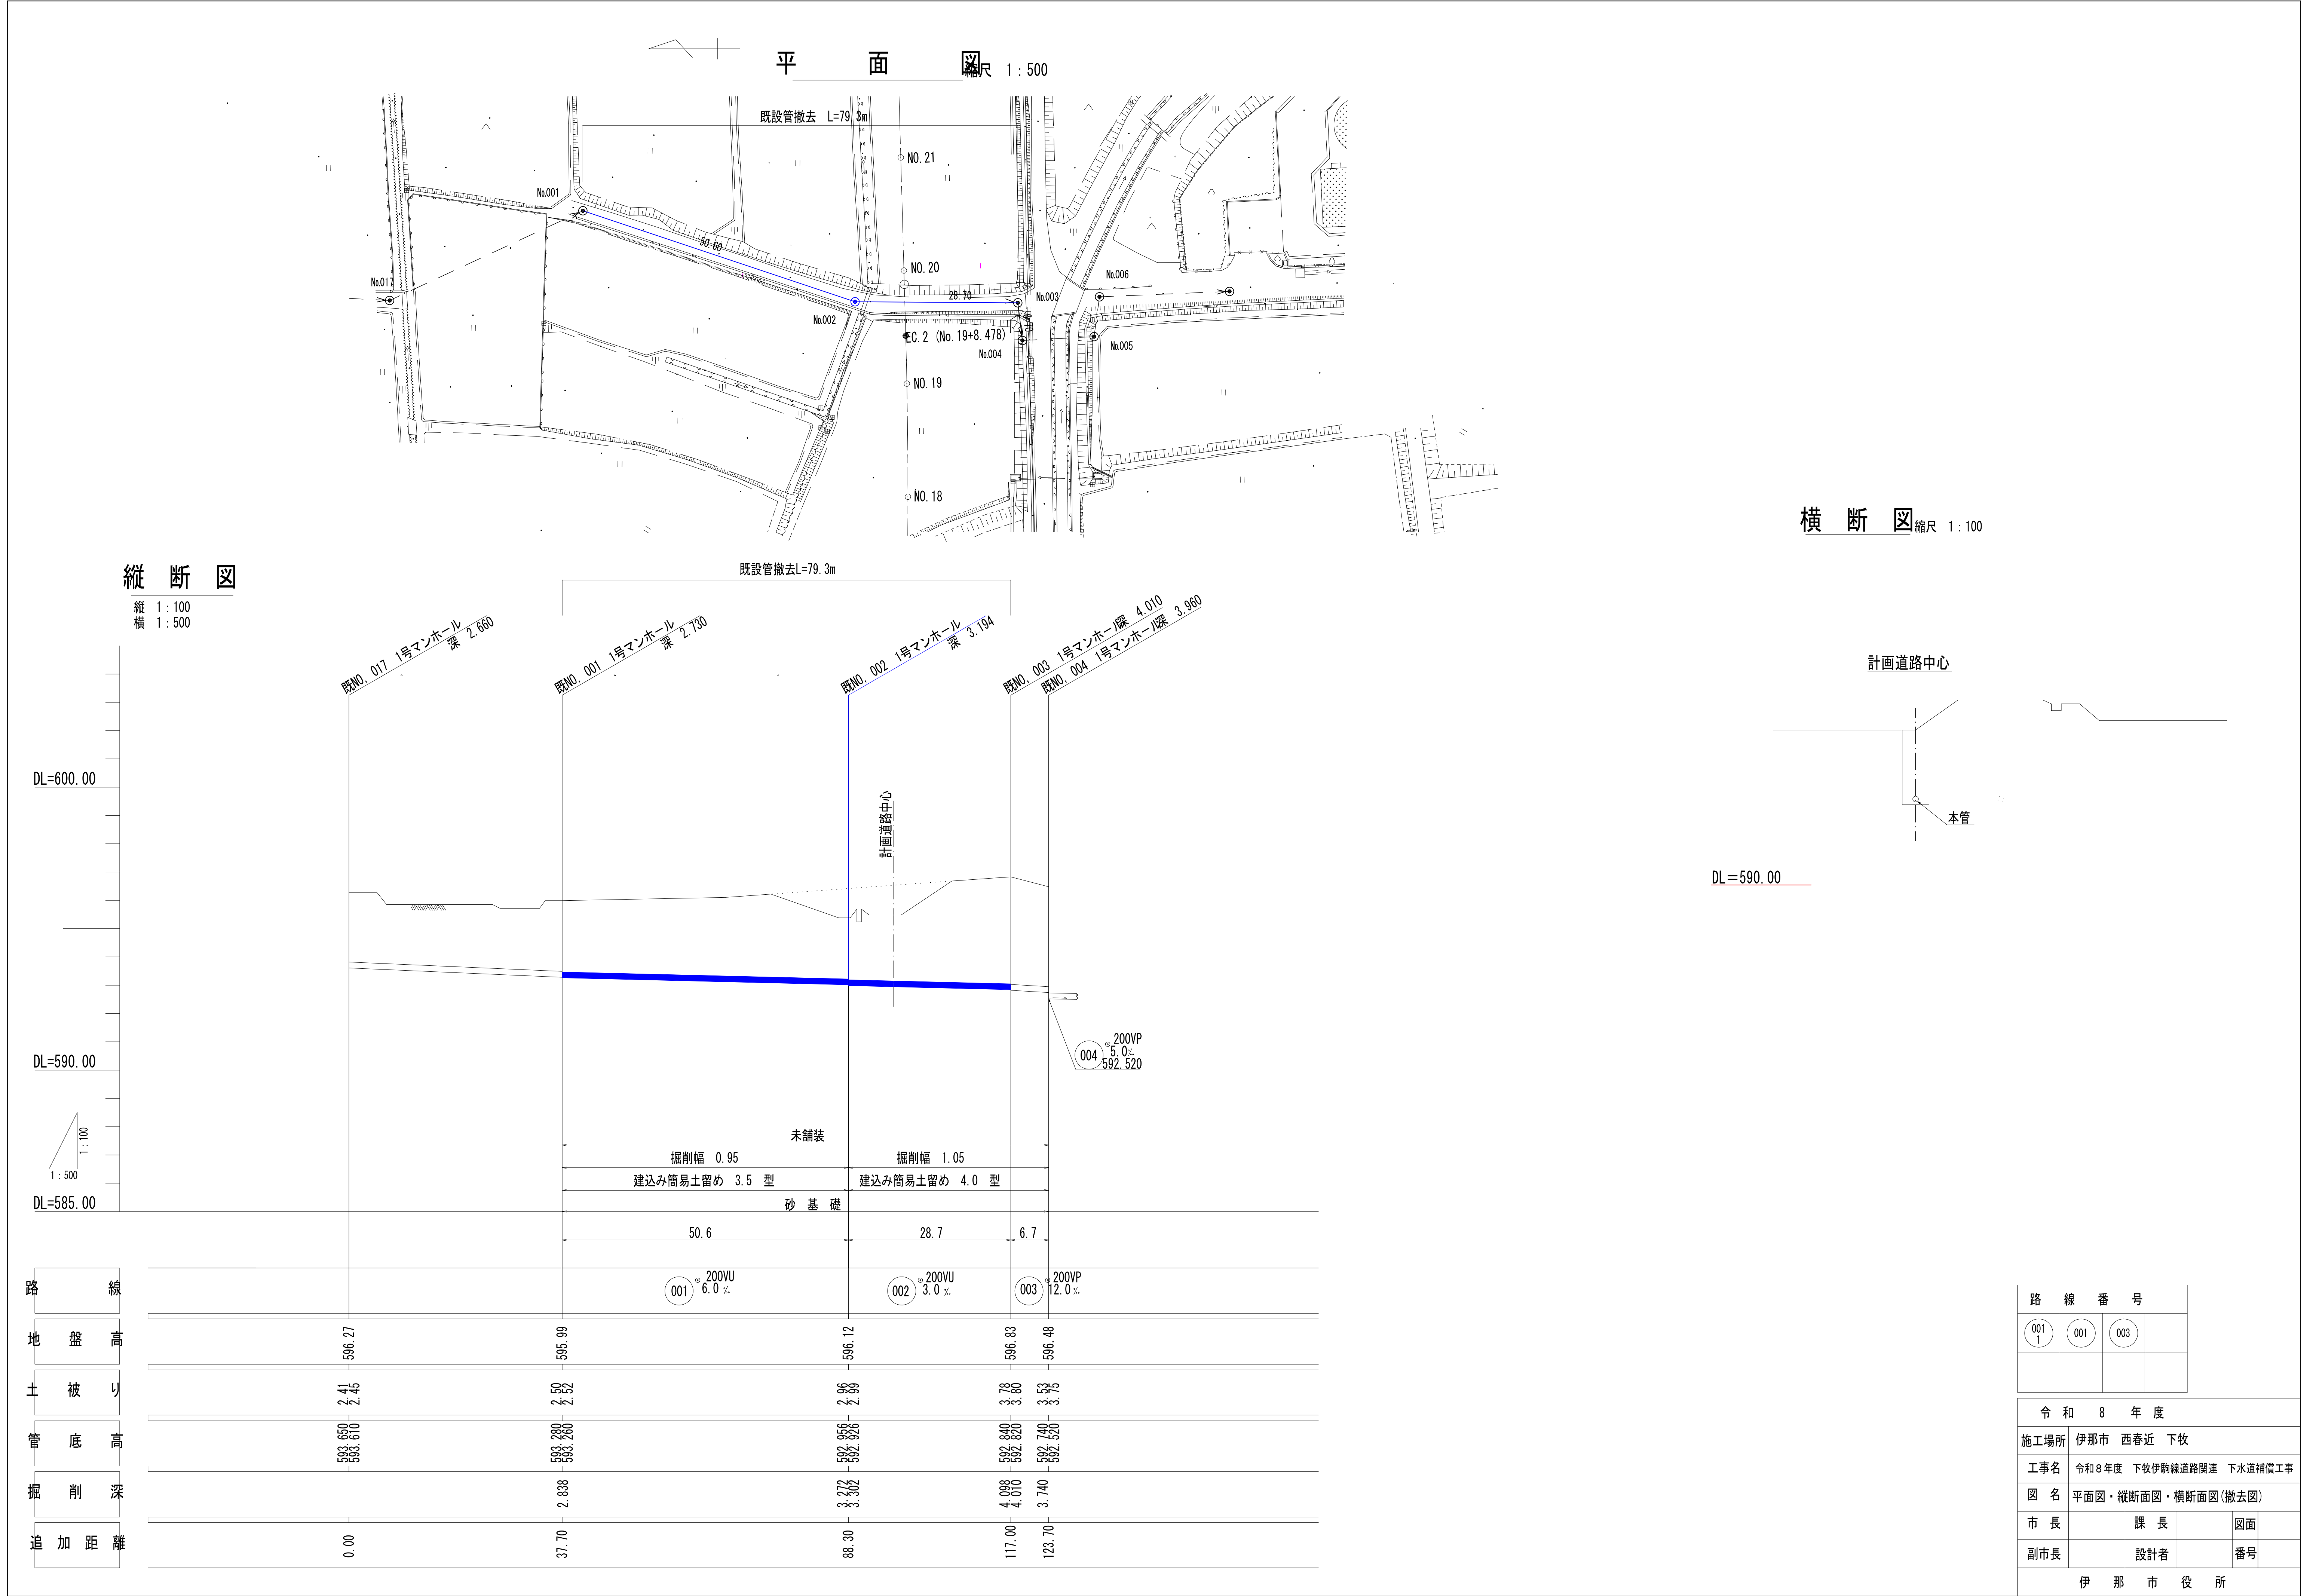



ポンプ+仮設パイプの場合

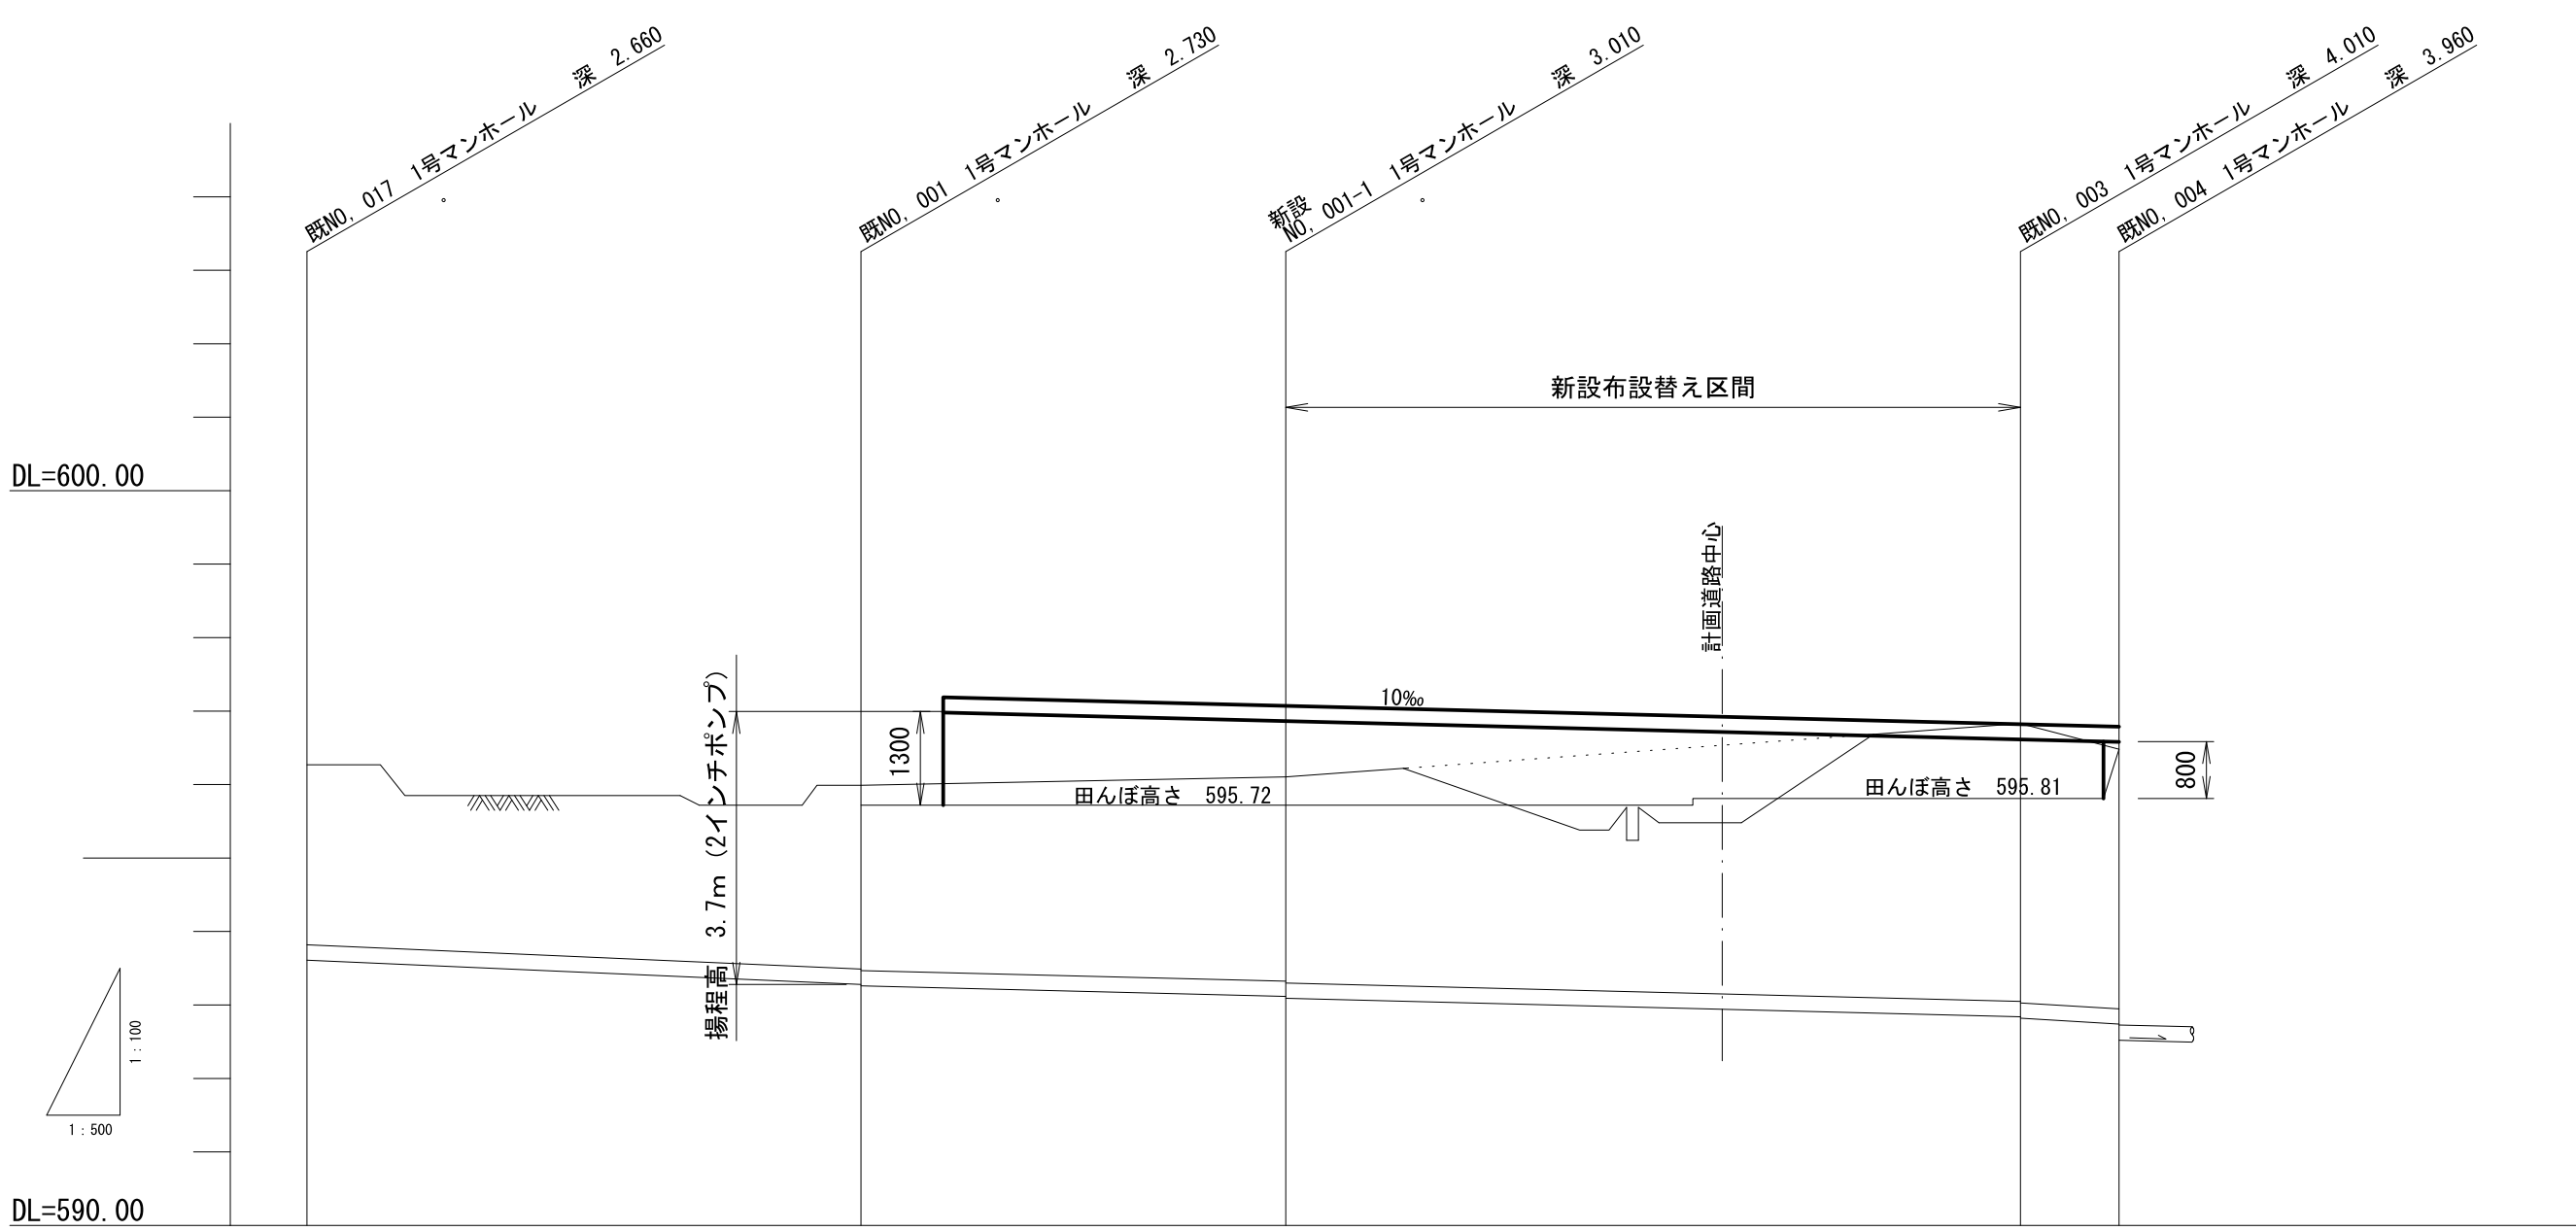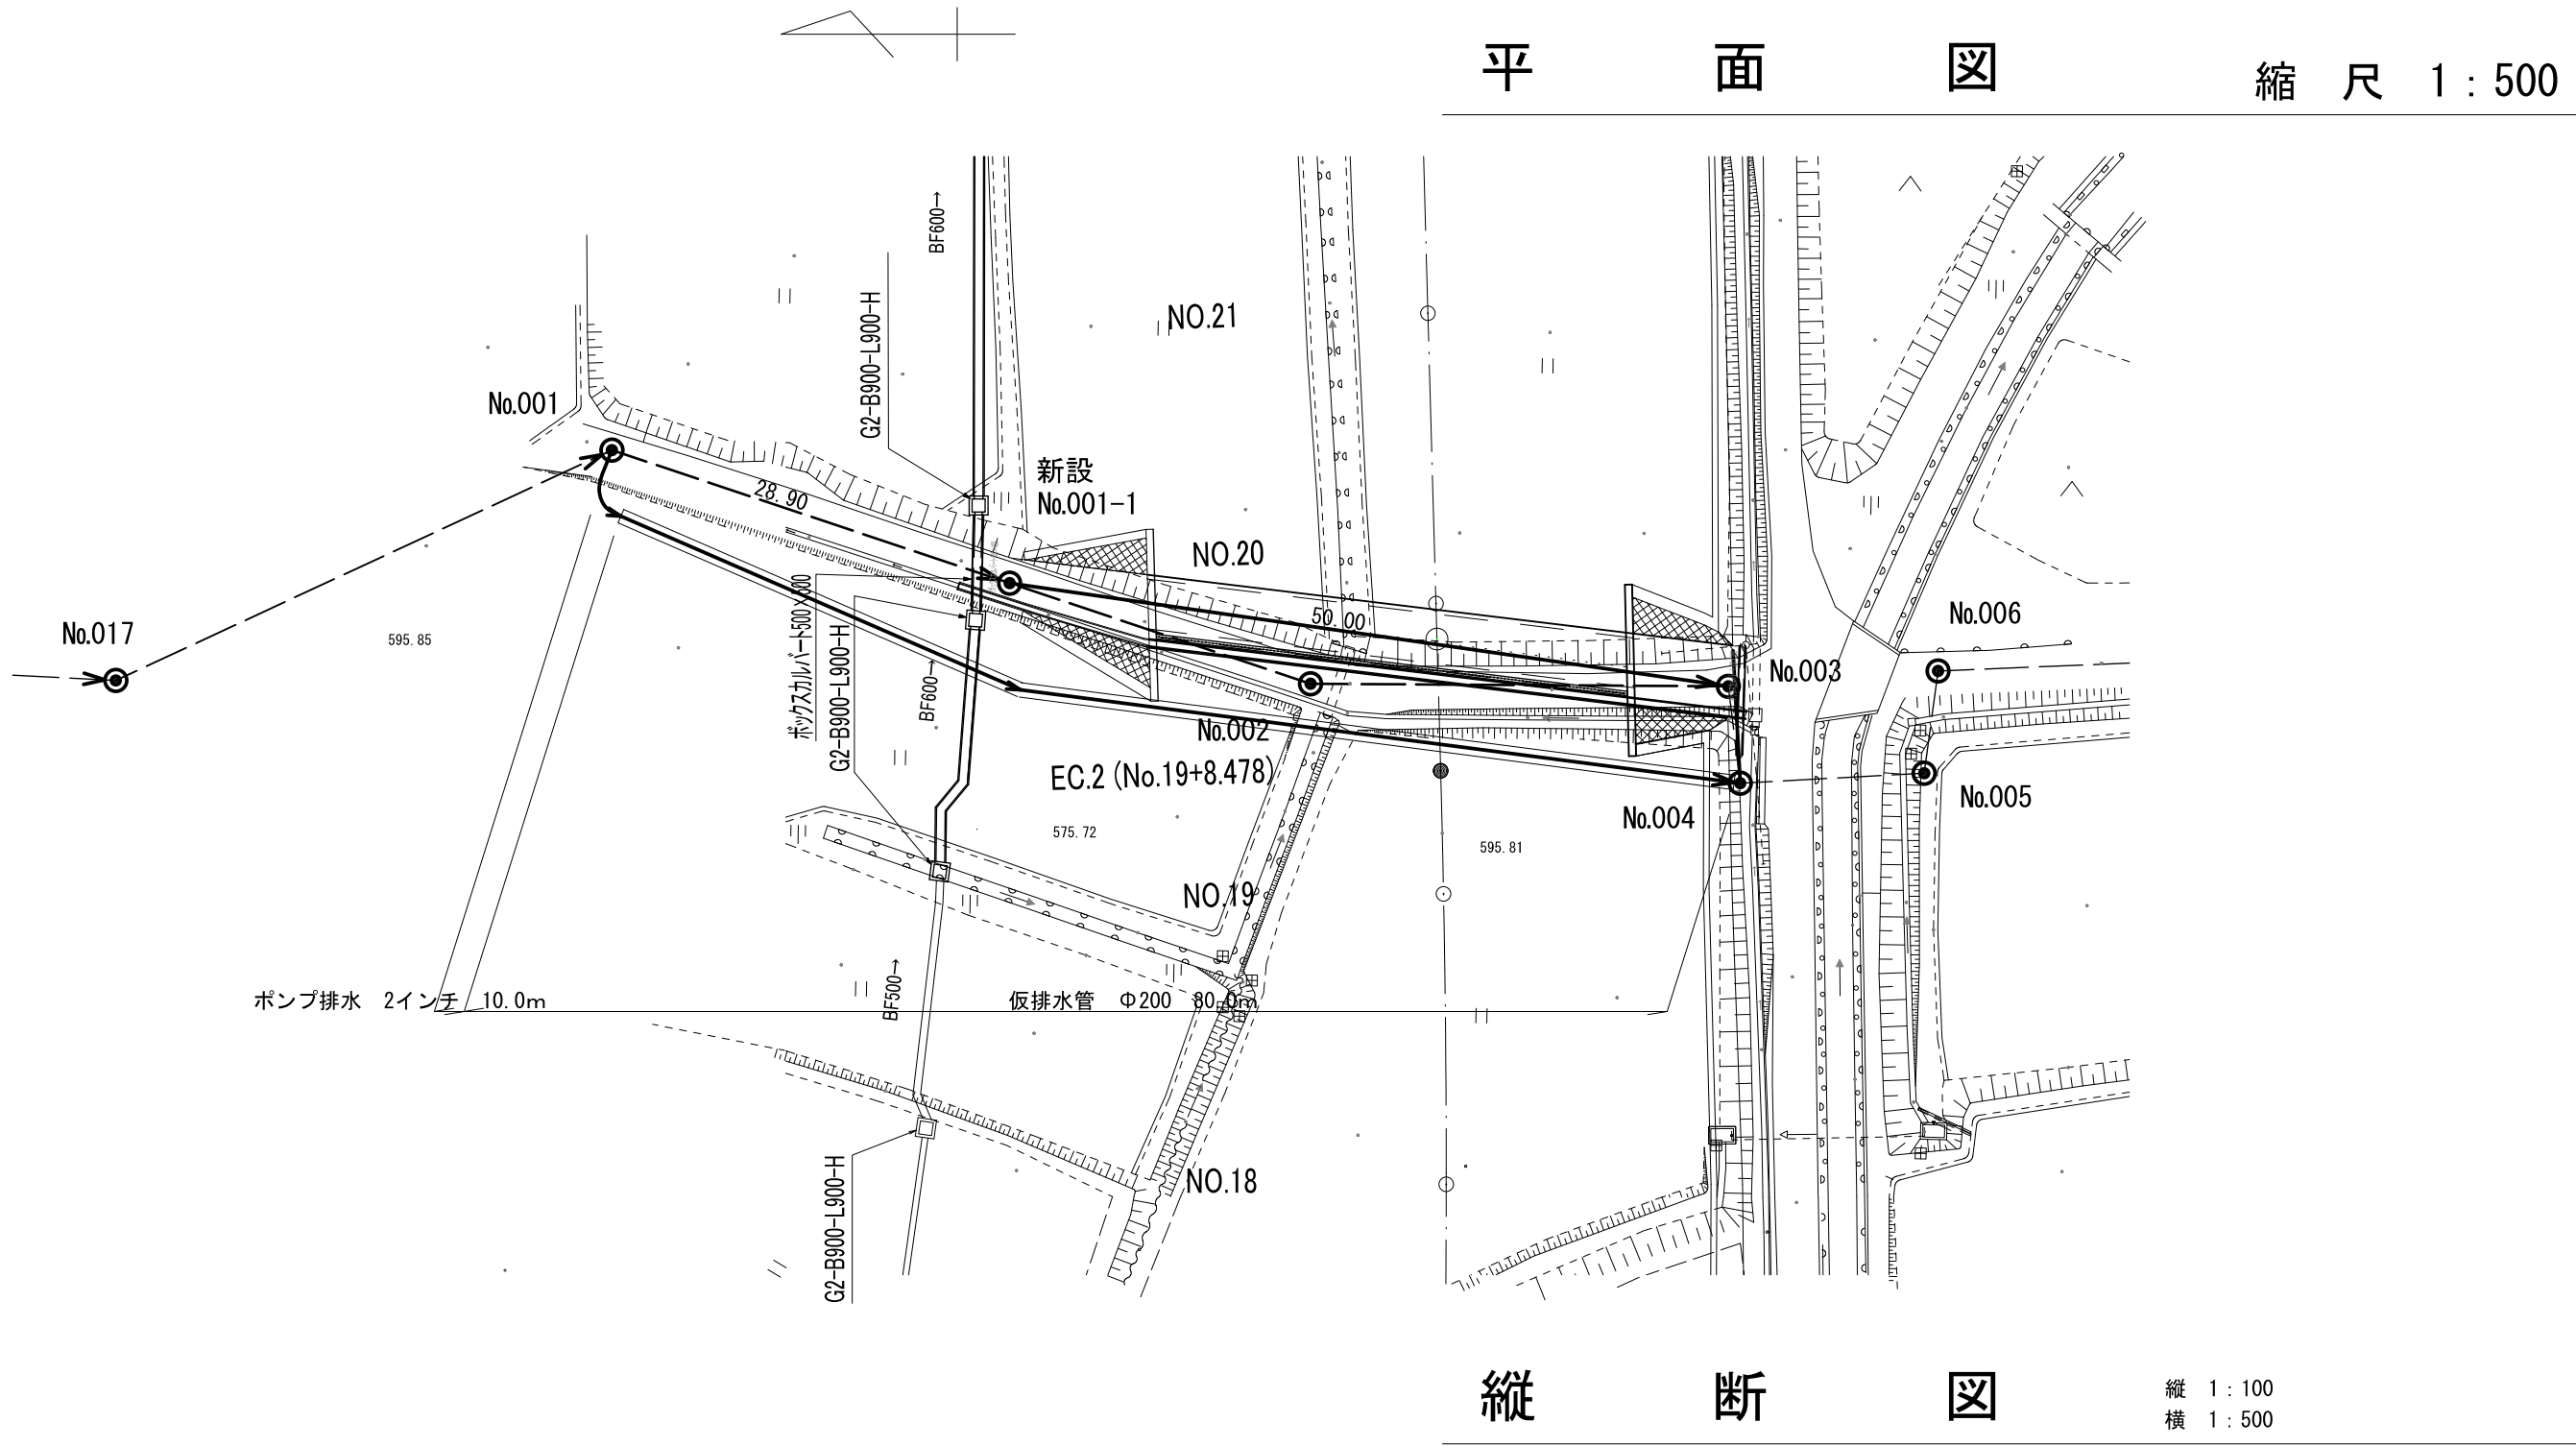


横断図 縮尺 1:100

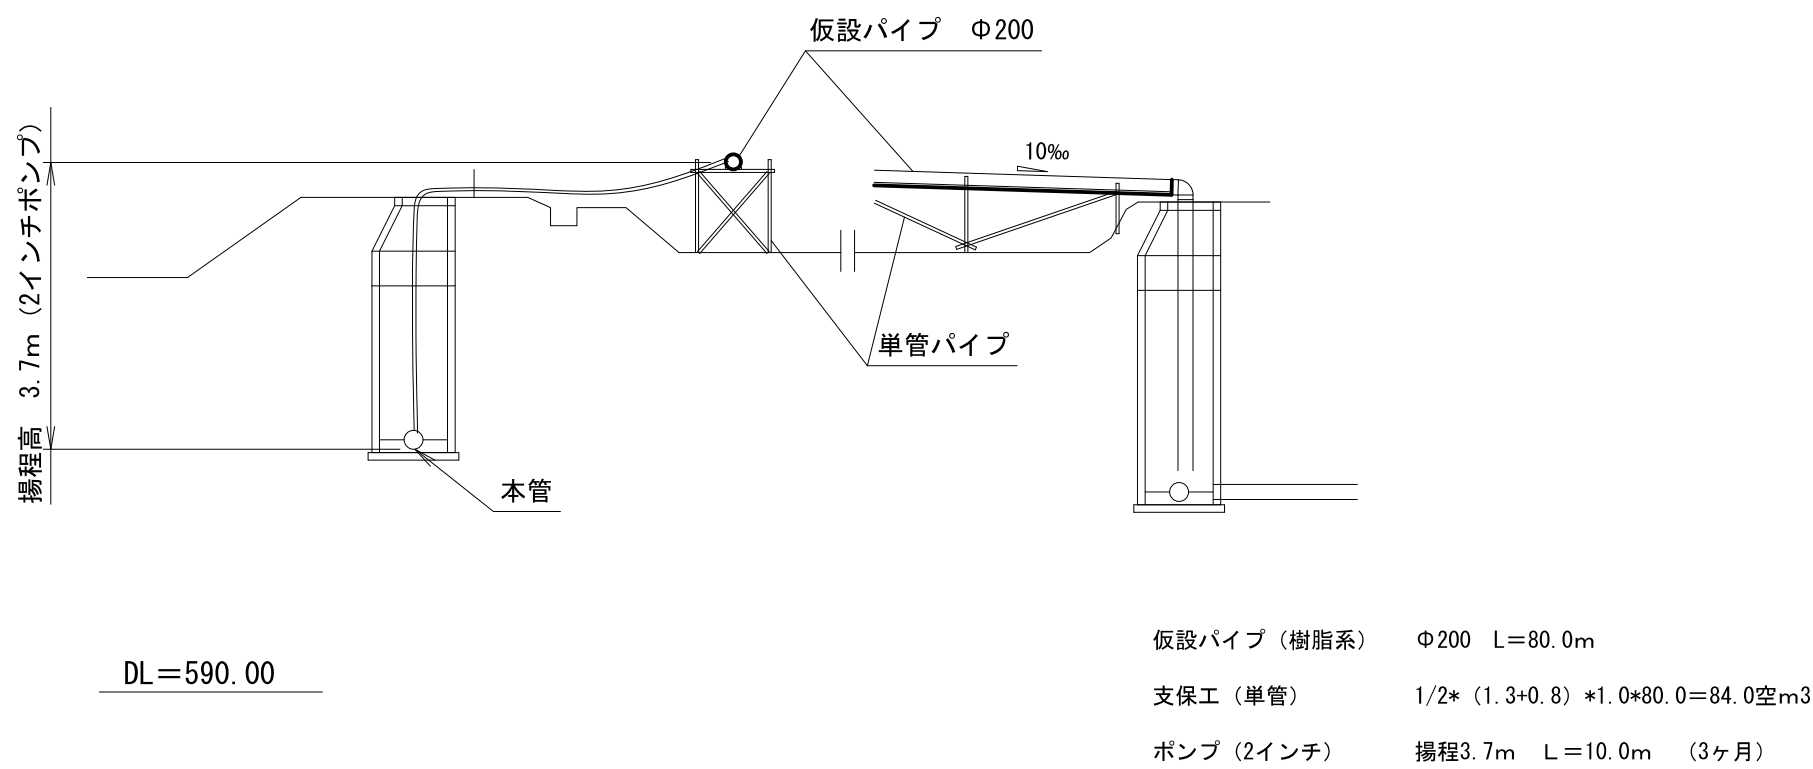

ポンプのみの場合

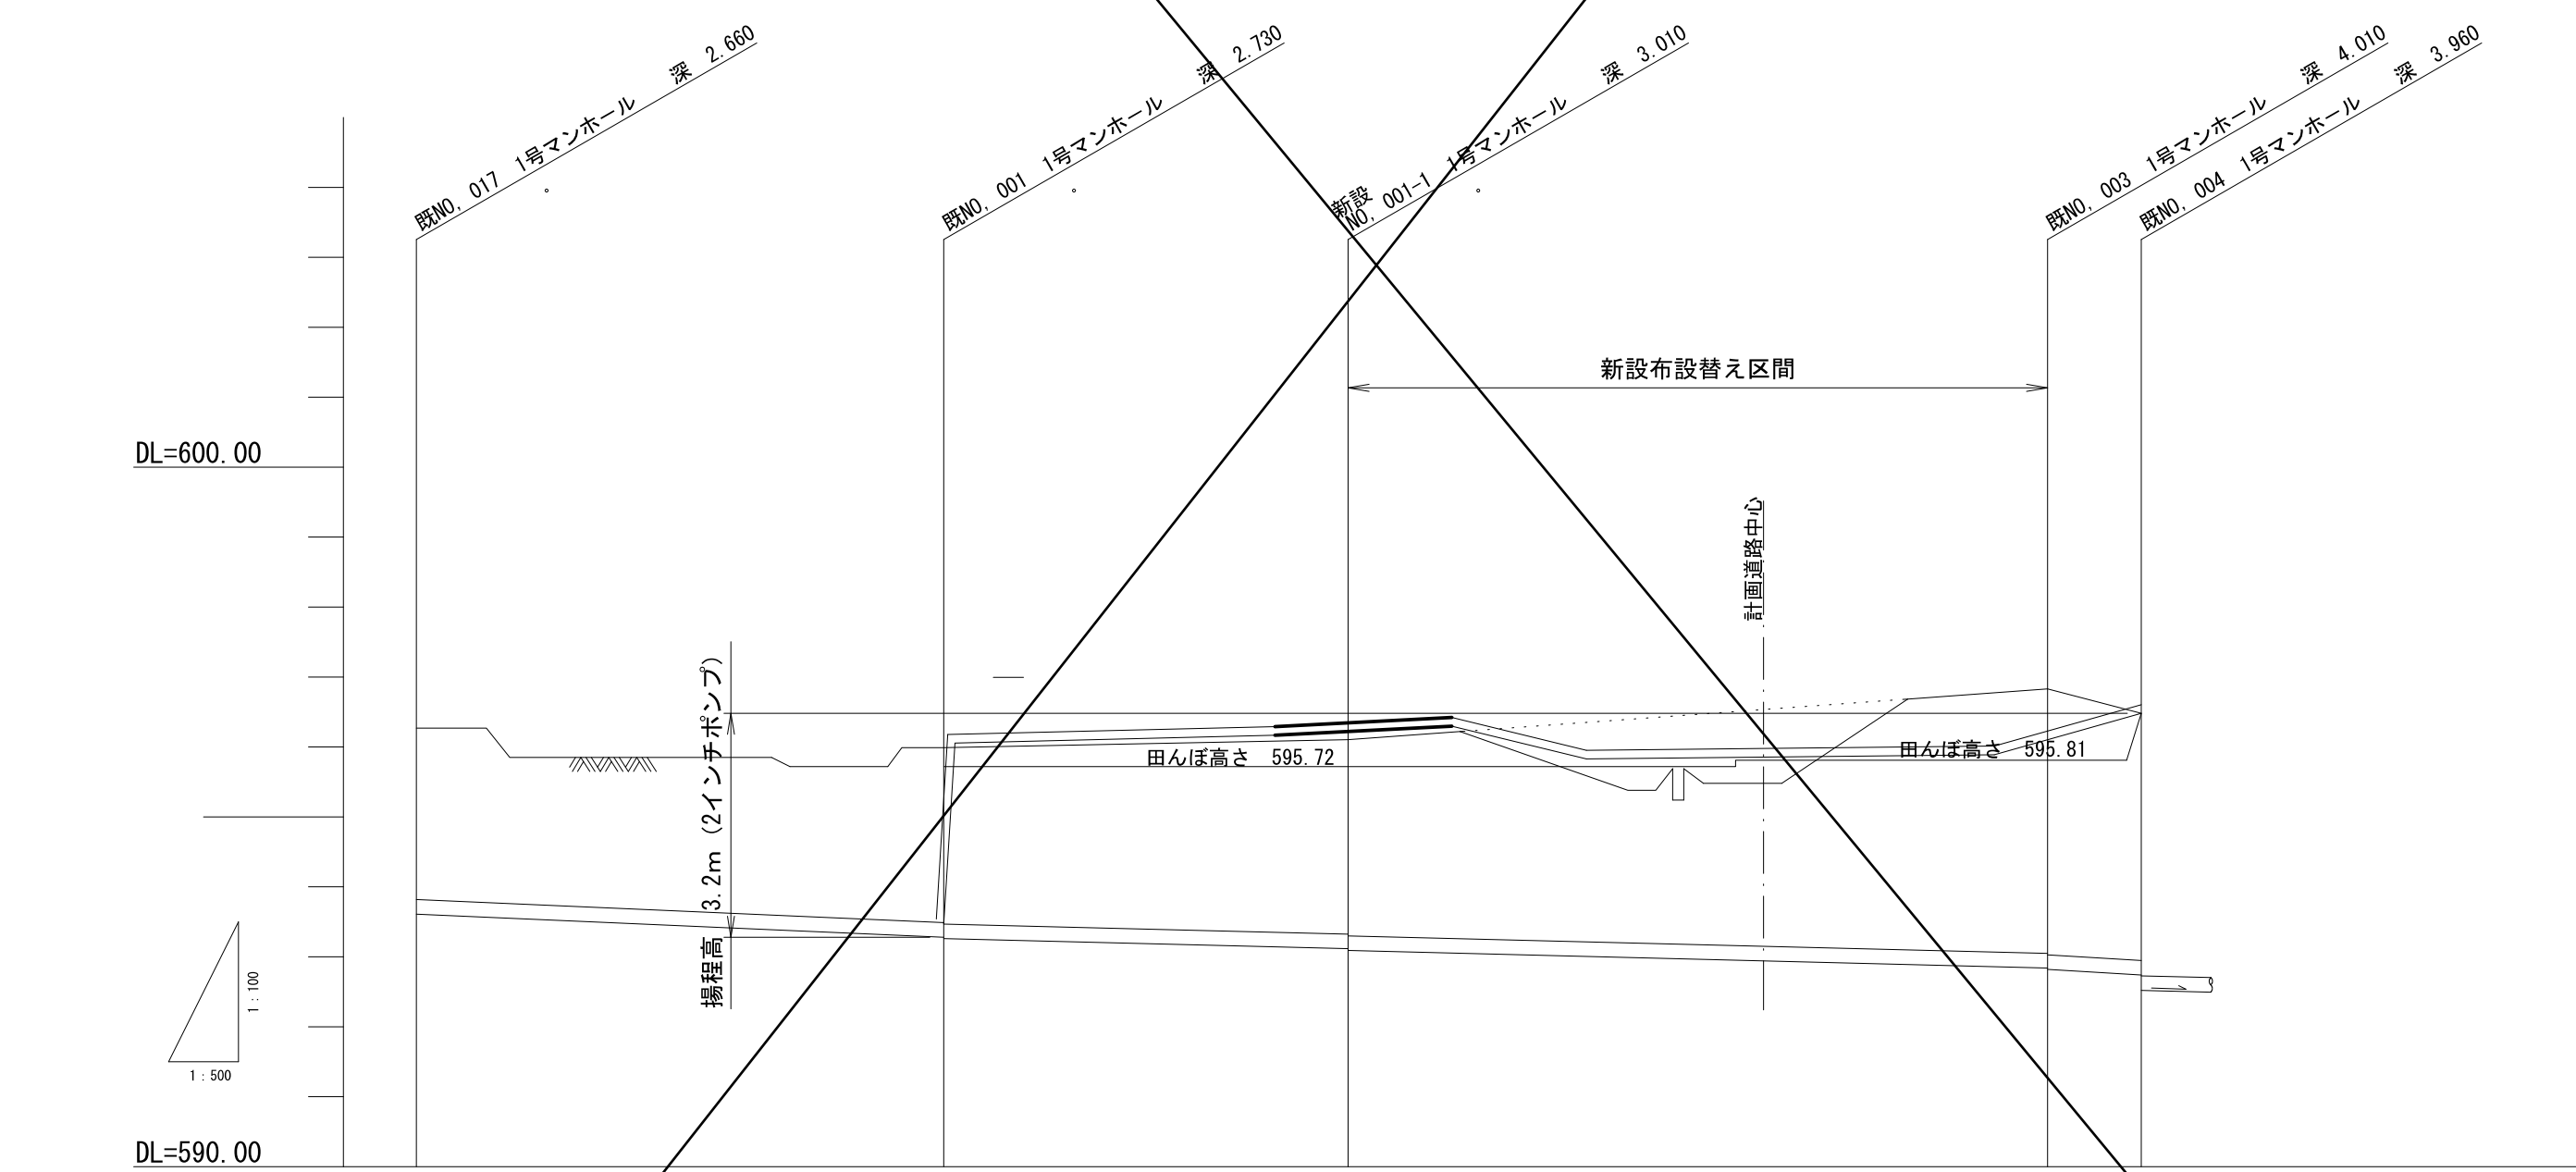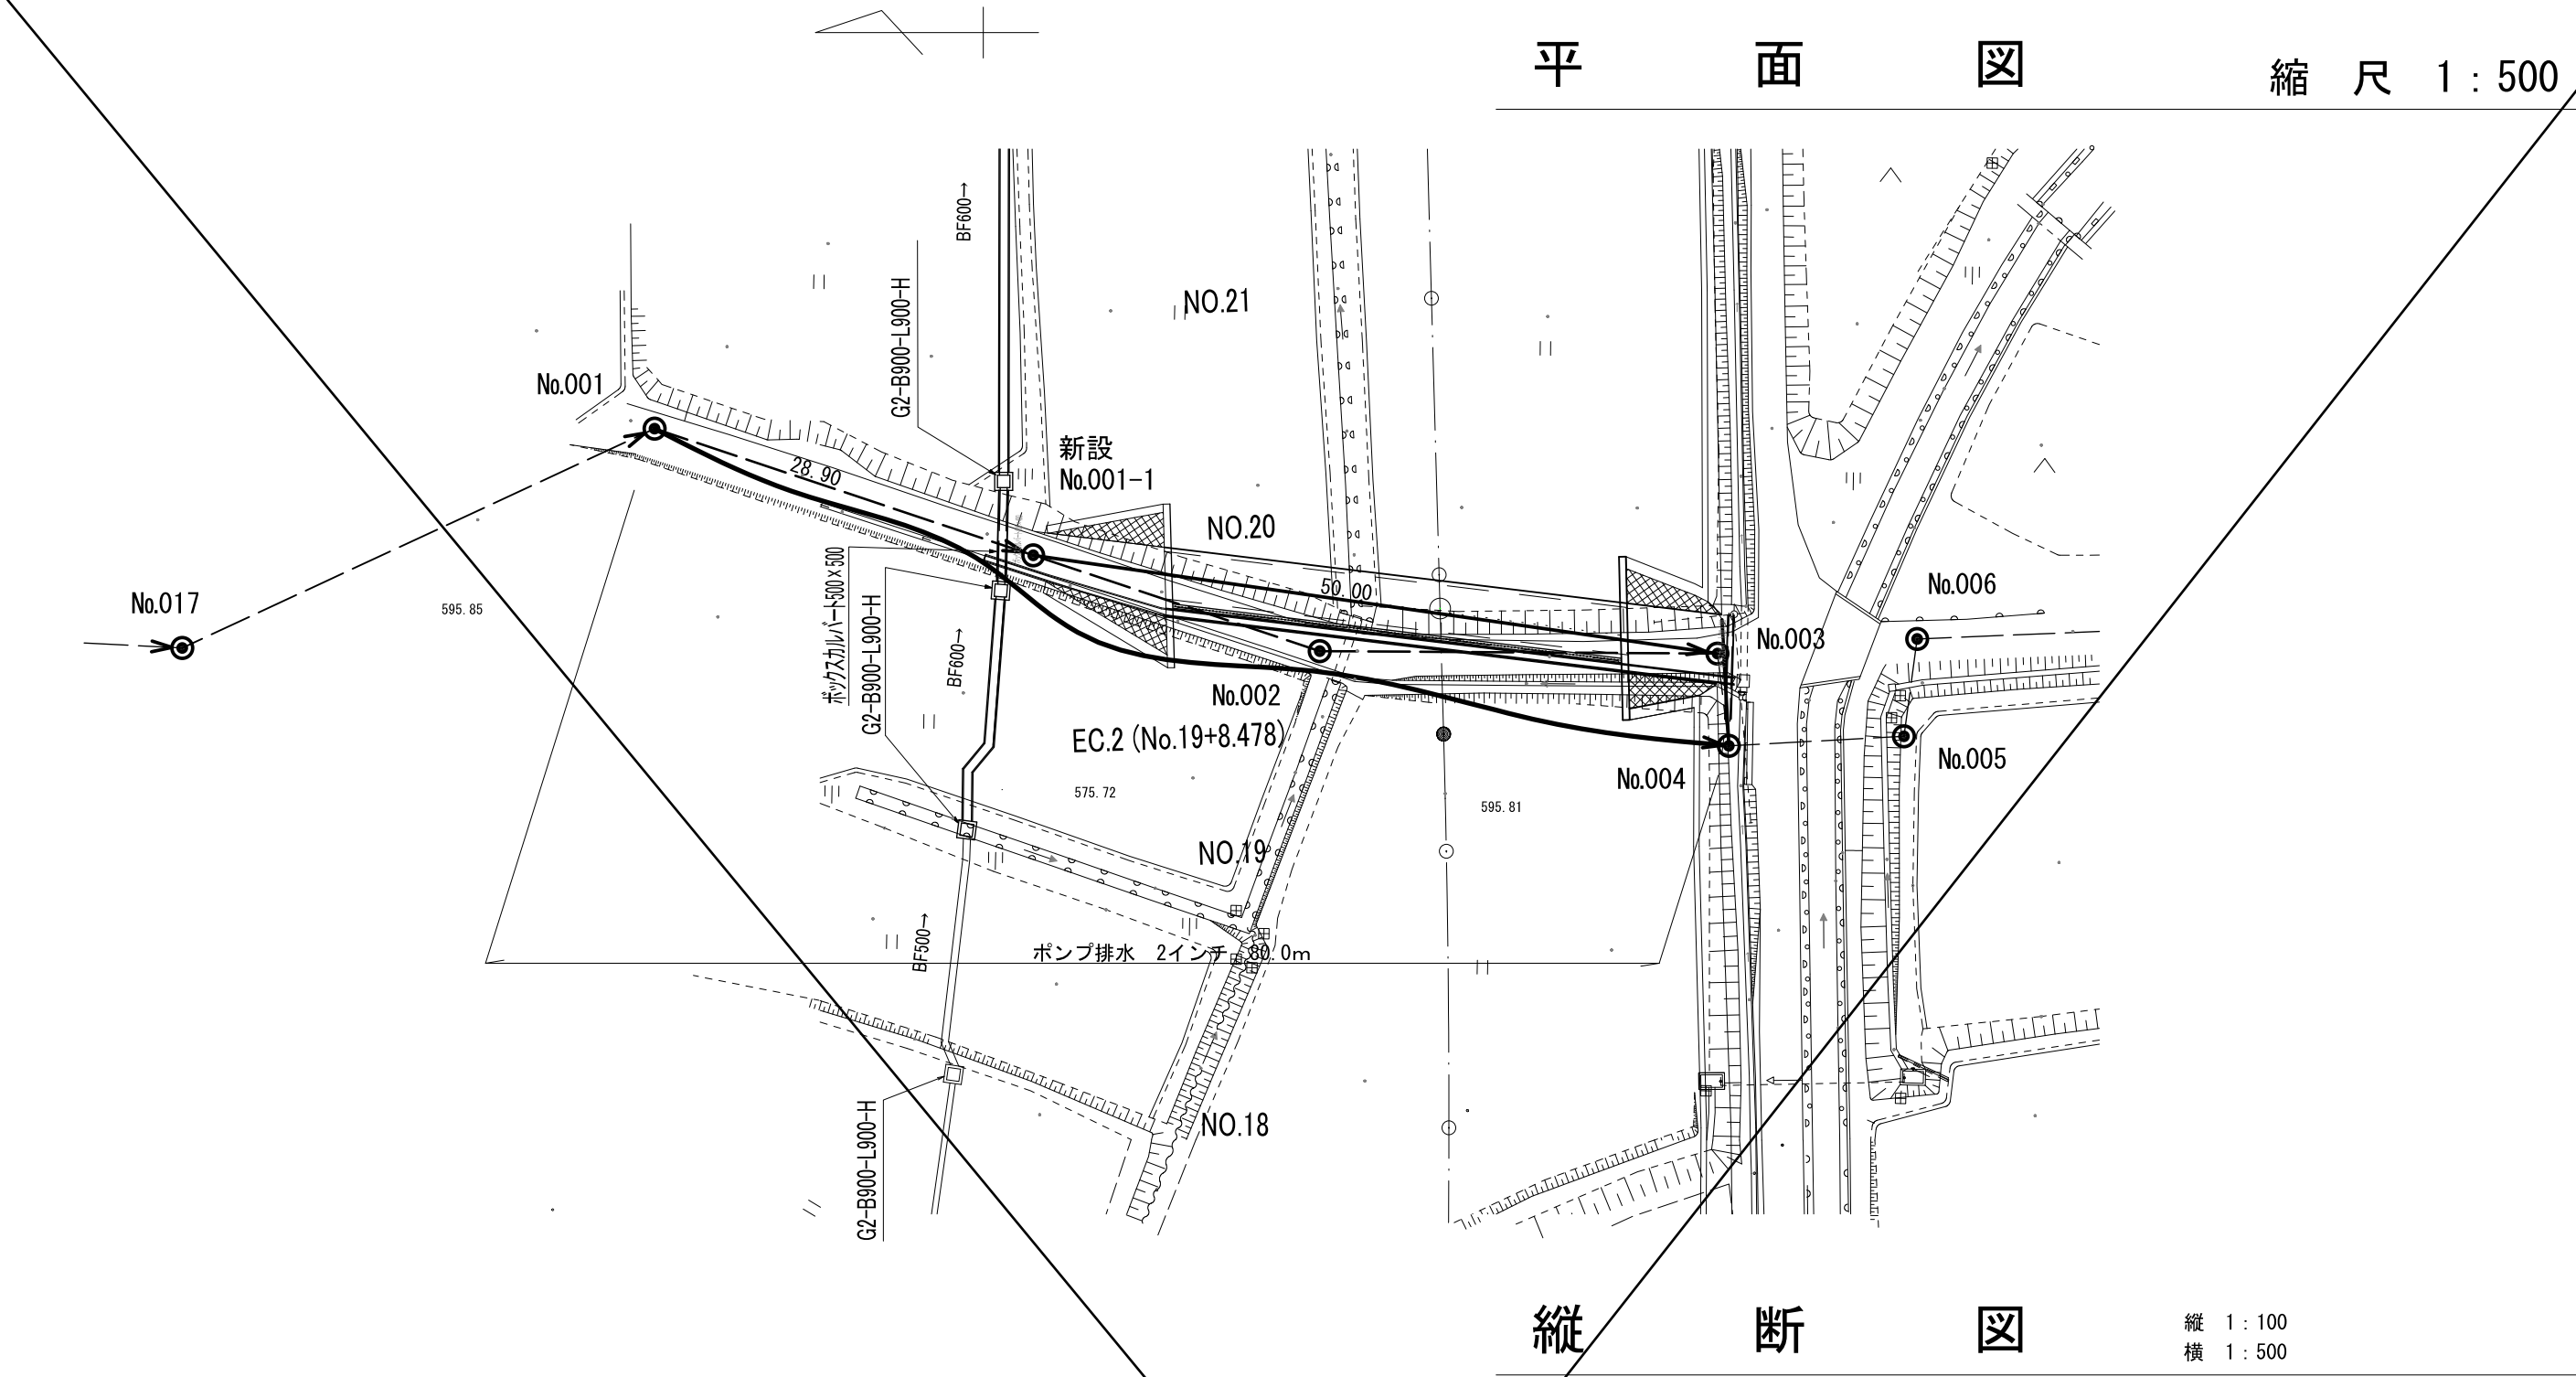

横断図 縮尺 1:100

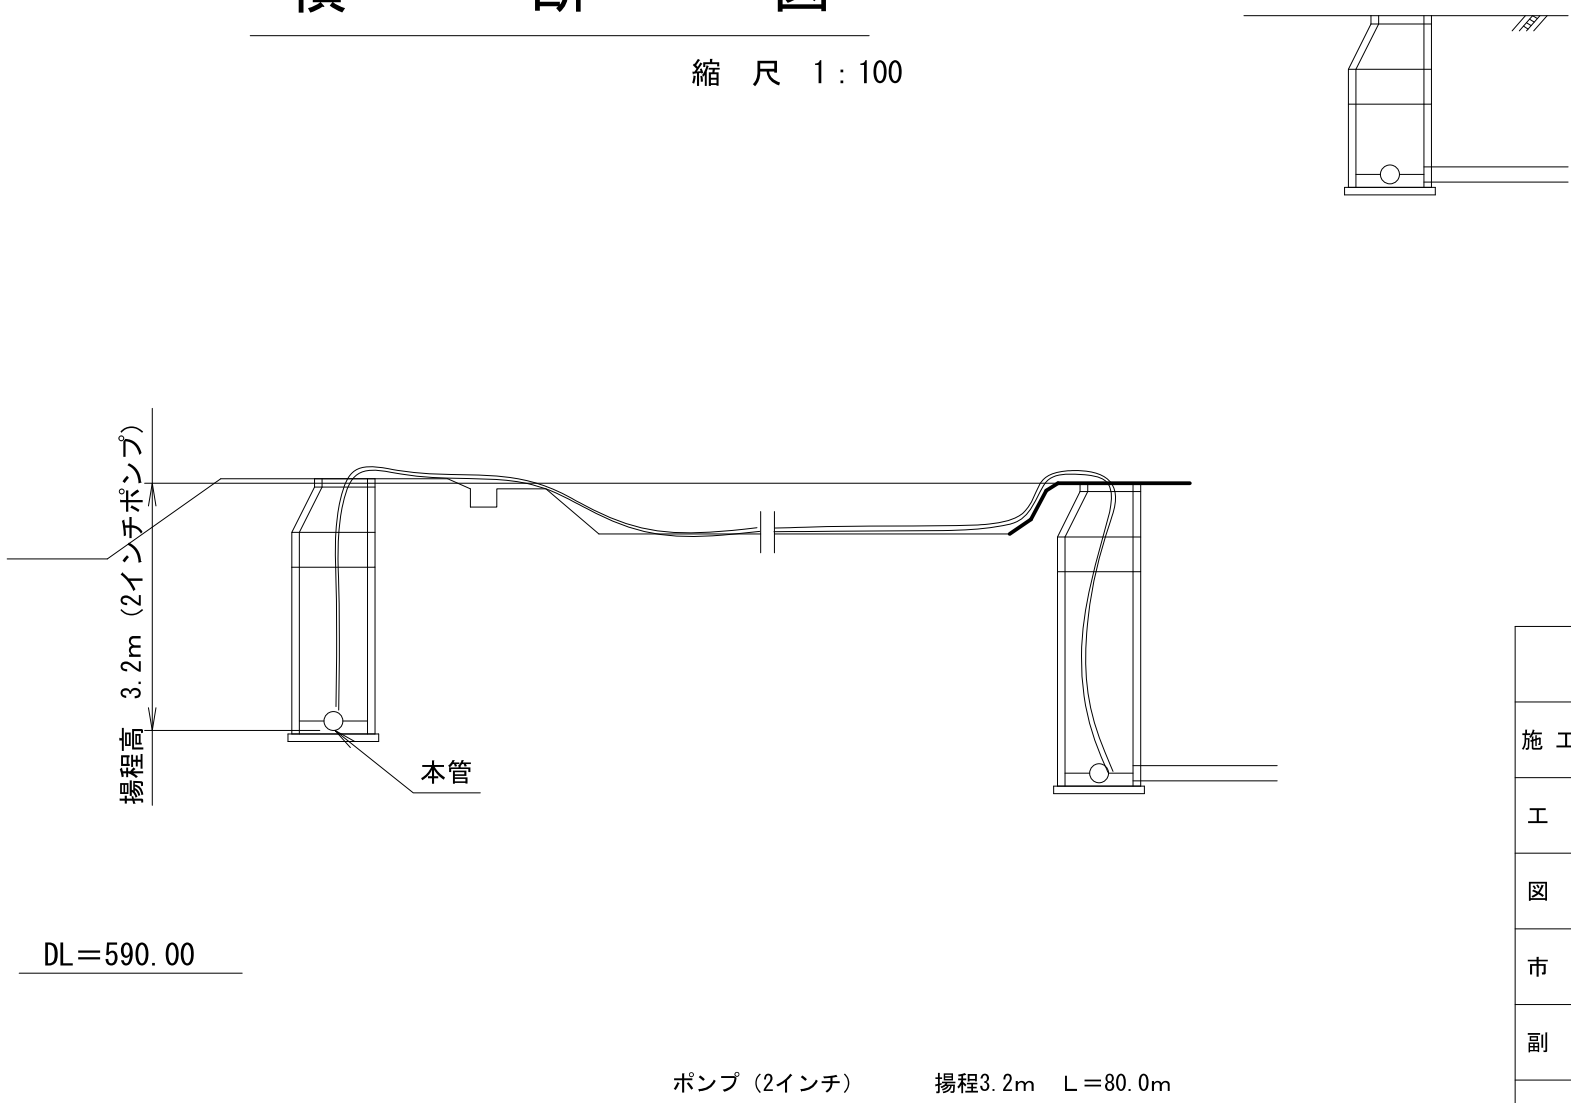

令和 8 年 度				
施 工 場 所	伊那市 西春近 下牧			
工 事 名	令和8年度 下牧伊駒線道路開通 下水道補償工事			
国 名	参考仮設			
市 長		課 長		図面
副 市 長		設 計 者		番号
伊 那 市 役 所				