



平面図 S=1:250

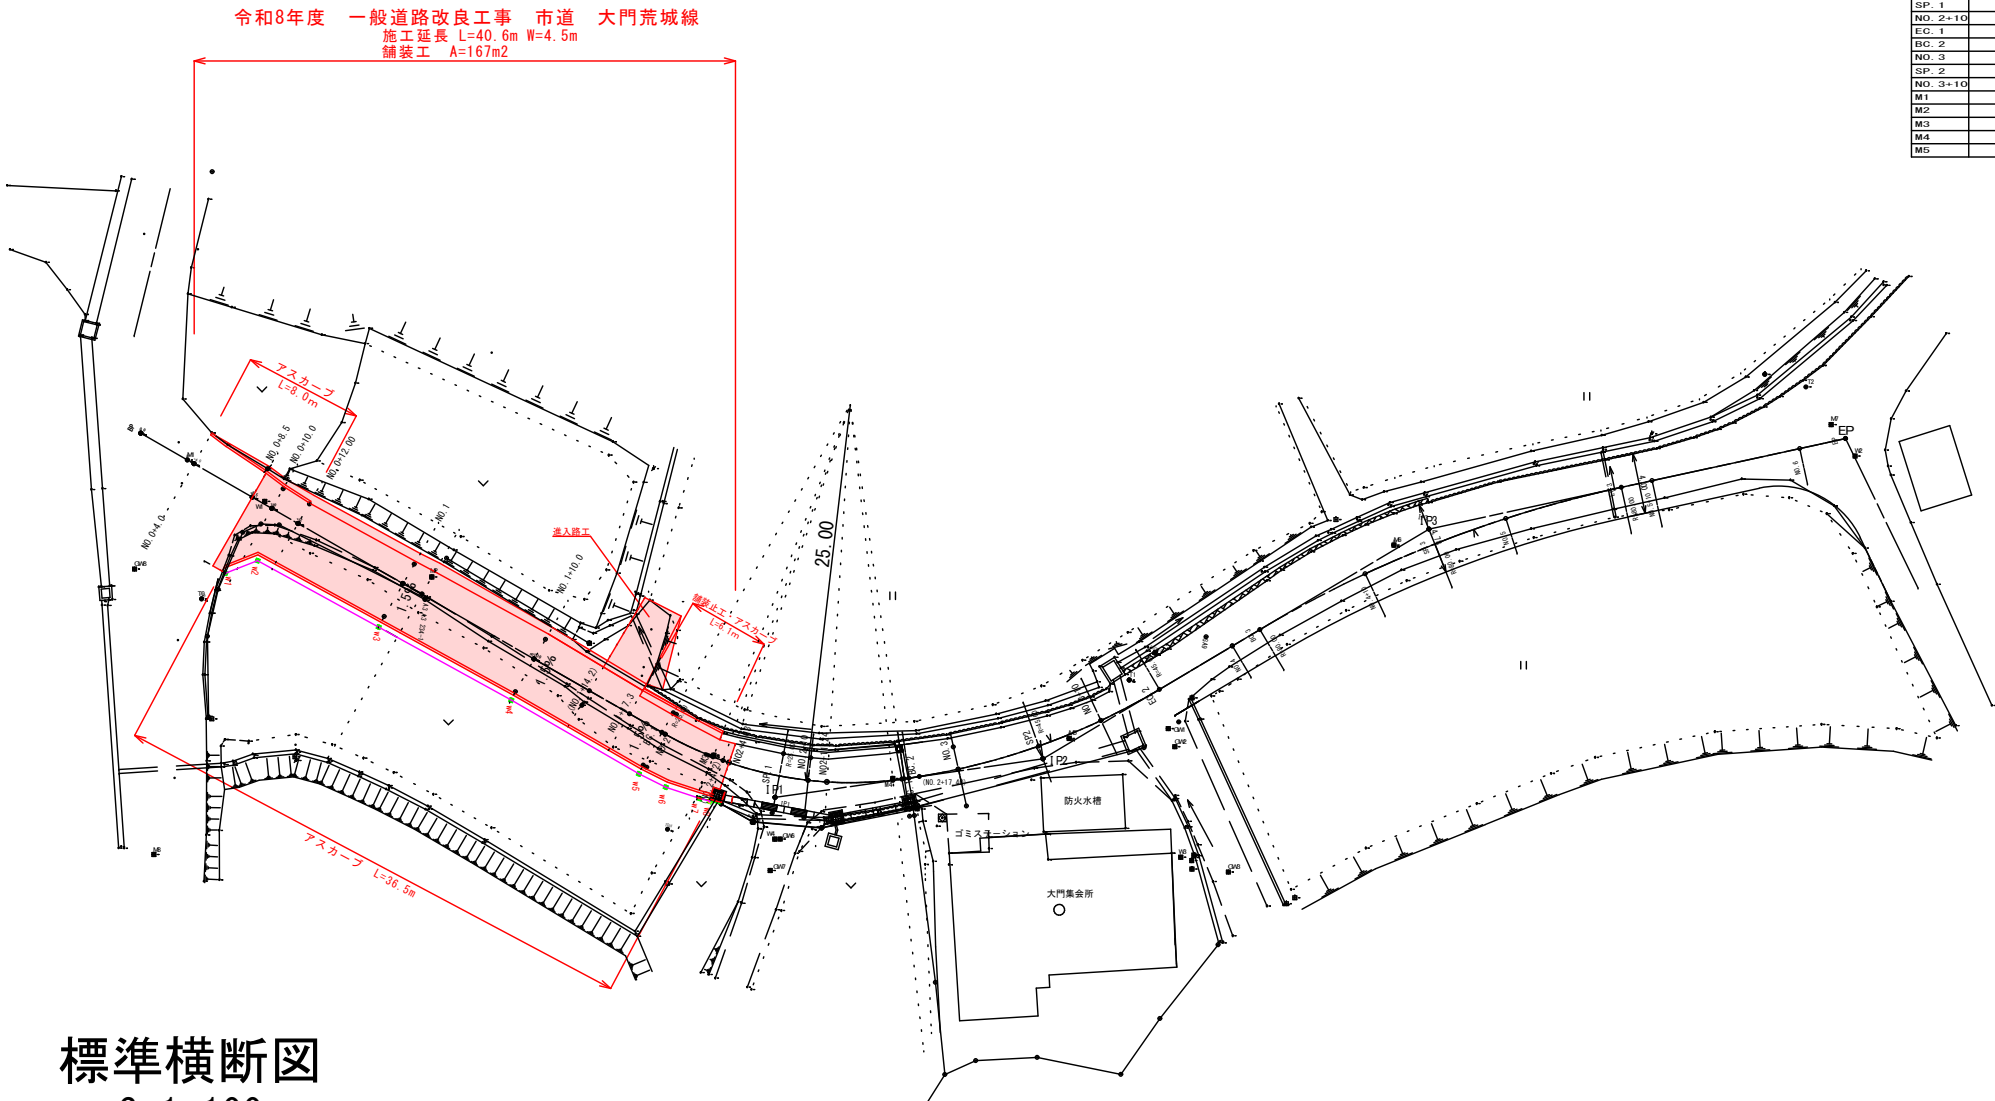

主要点座標一覧表			
測点名	種別	X座標	Y座標
T0		38.394	100.000
T1		100.000	100.000
T2		142.894	76.784
BP		33.430	89.422
IP1		77.323	109.772
IP2		94.759	105.678
IP3		118.876	88.322
EP		145.794	79.960
NO.0+10		42.502	93.628
NO.0+12.00		44.317	94.468
NO.1		51.575	97.834
NO.1+10		60.647	102.041
BC.1		69.495	106.143
NO.2		69.720	106.246
SP.1		77.470	108.332
NO.2+10		79.405	108.455
EC.1		85.723	107.800
BC.2		86.032	107.728
NO.3		89.227	106.852
SP.2		94.393	104.674
NO.3+10		98.358	102.826
M1		36.651	90.915
M2		53.426	97.230
M3		73.035	107.343
M4		84.965	107.848
M5		96.366	104.199




標準横断図
S=1:100

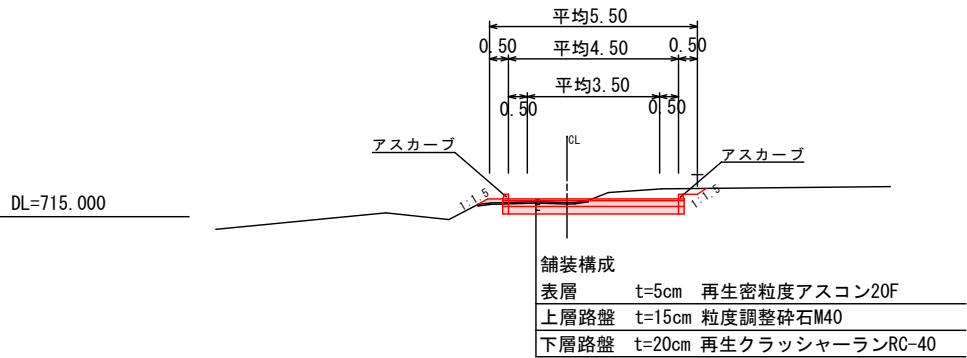

令和8年度 一般道路改良工事 市道 大門荒城線					
番号	1/1	平面図・標準断面図	縮尺	図示	
市道 大門荒城線					
伊那市 富県 貝沼					
			照査	設計	
伊那市役所					
設計会社			管理技術者		
			照査技術者		
測量会社			主任技術者		
調査会社			主任技術者		







縦断面図 S = $\begin{matrix} V=1:100 \\ H=1:250 \end{matrix}$

令和8年度 一般道路改良工事 市道 大門荒城線
施工延長 L=40.6m W=4.5m

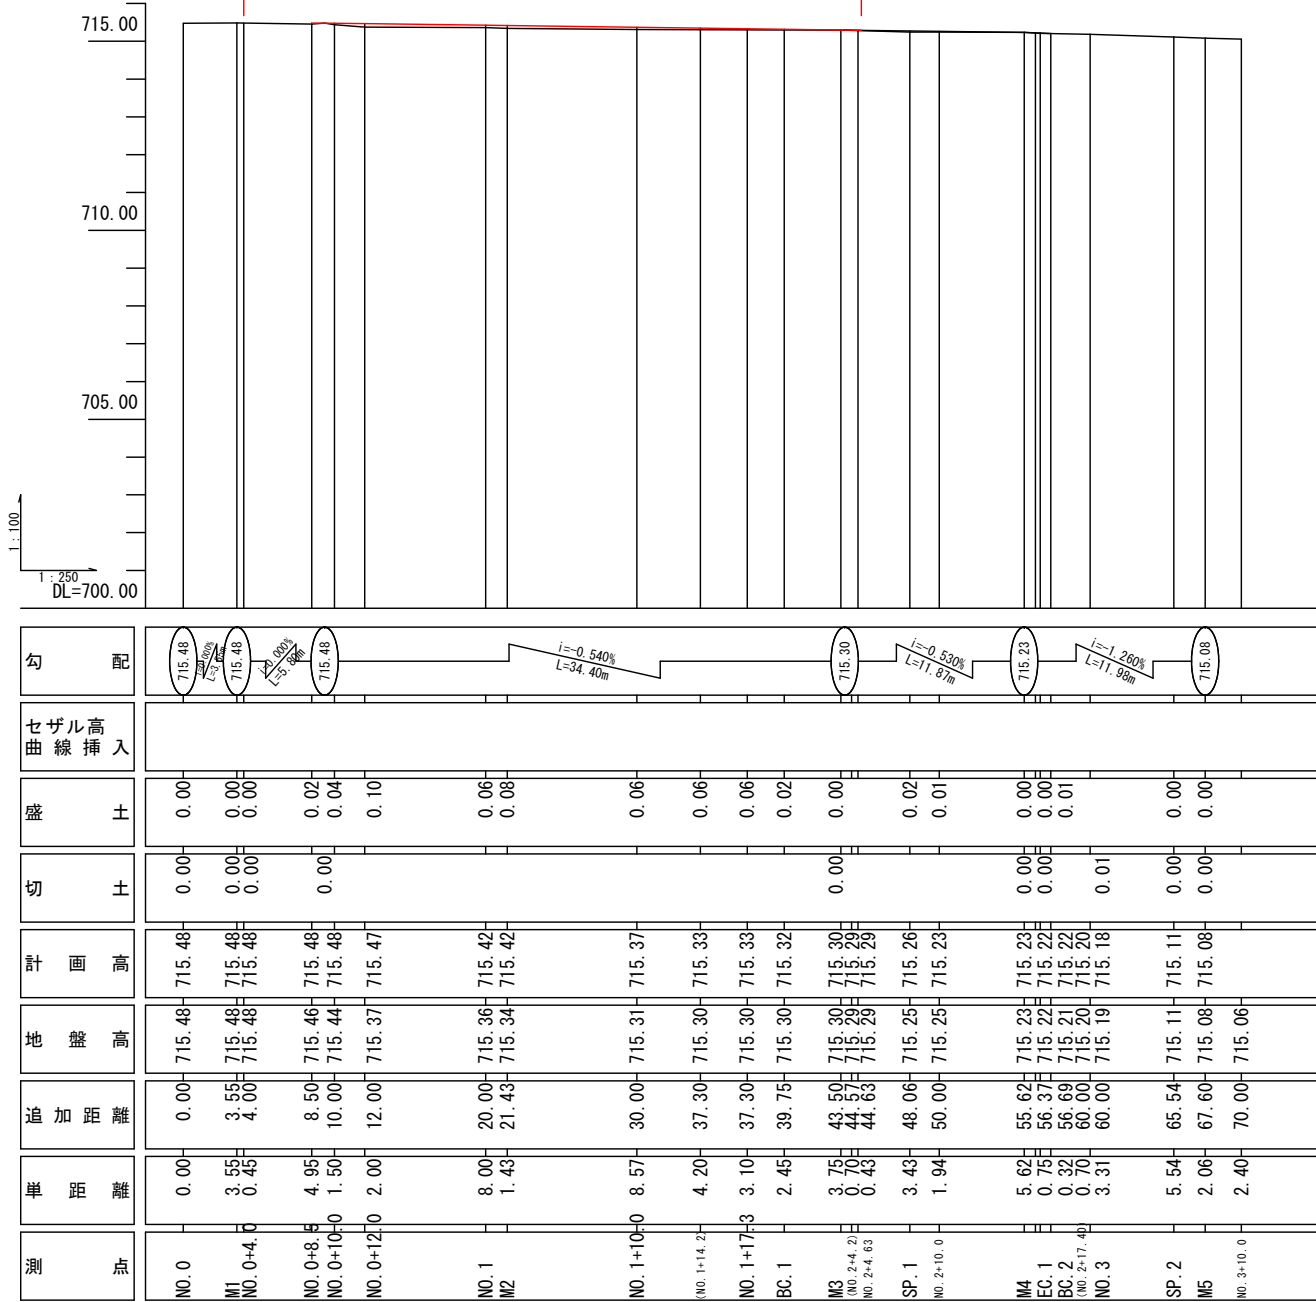

横断面図1

S = 1/100

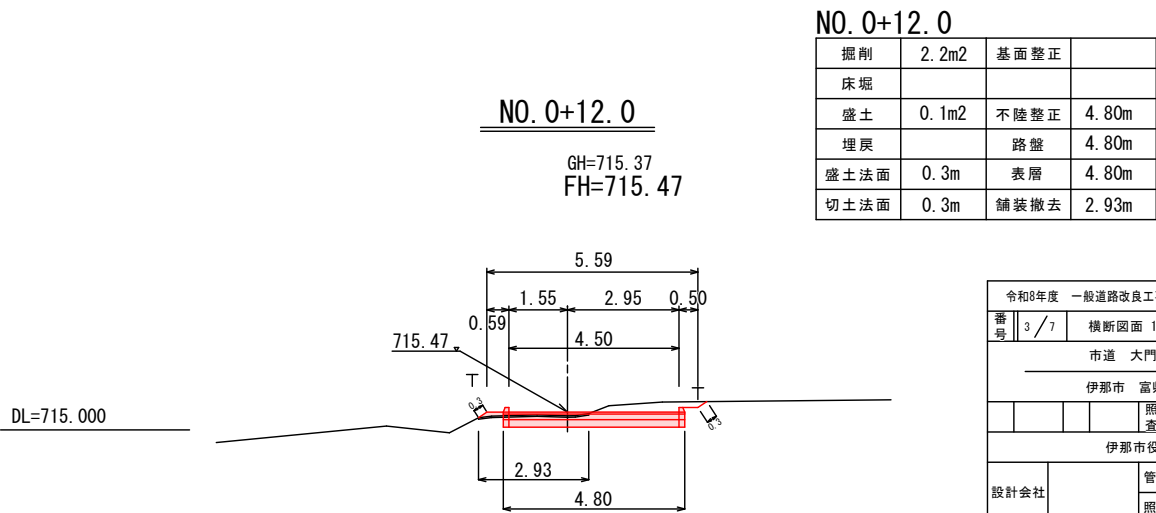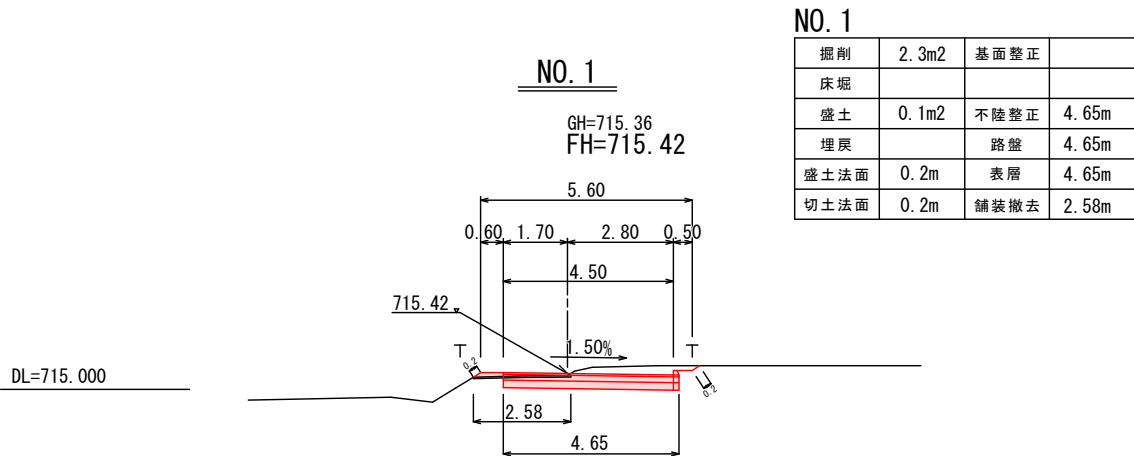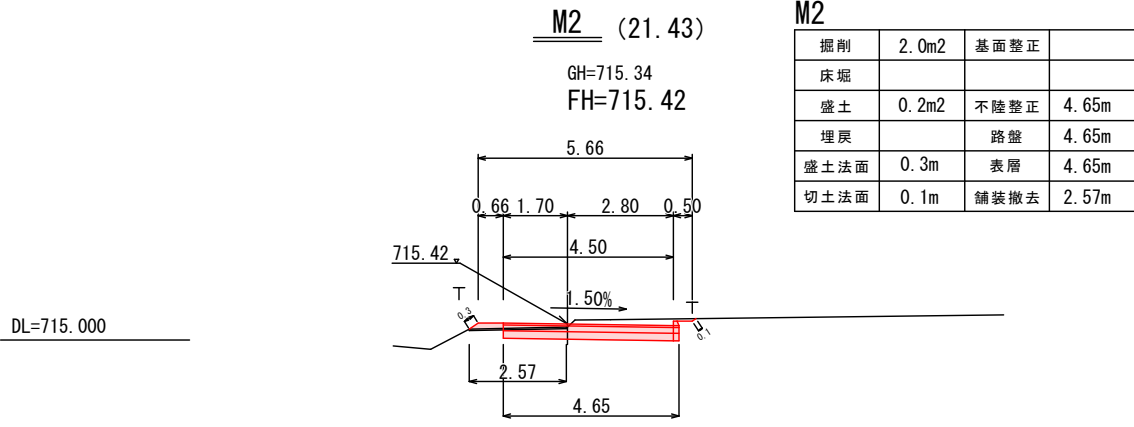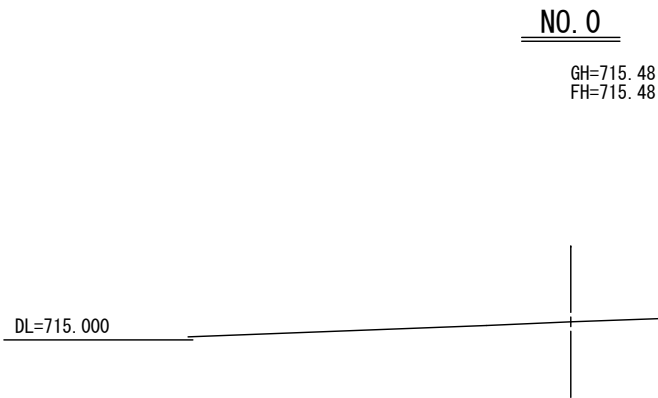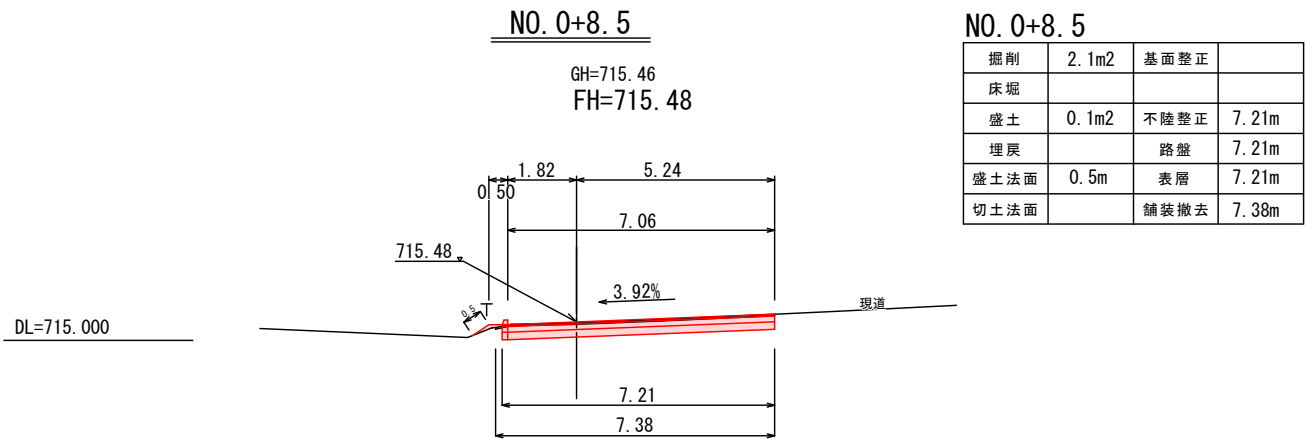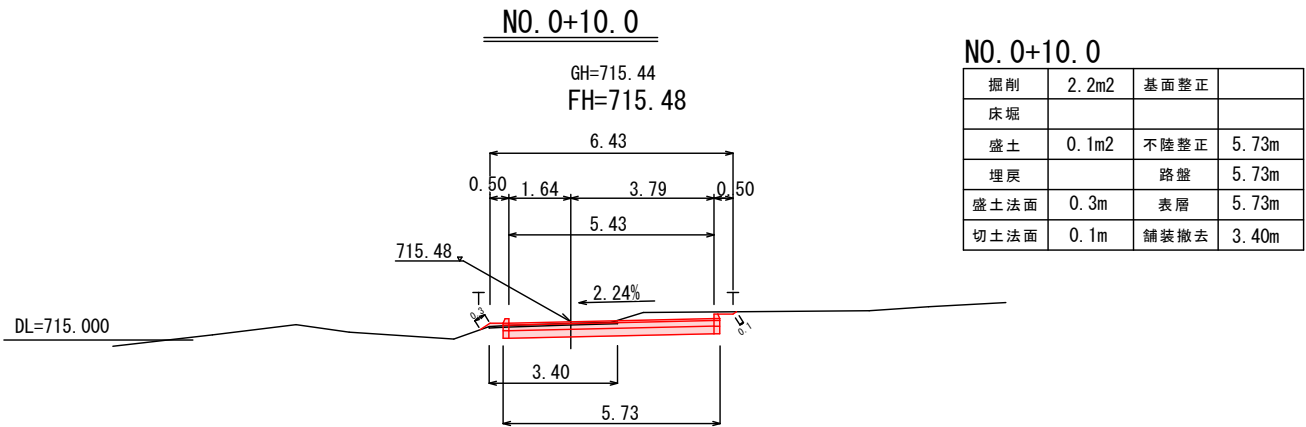


令和8年度 一般道路改良工事 市道 大門荒城線					
番号	3 / 7	横断面図	1/2	縮尺	図示
市道 大門荒城線					
伊那市 富県 貝沼					
		照査		設計	
伊那市役所					
設計会社		管理技術者			
測量会社		照査技術者			
調査会社		主任技術者			
		主任技術者			

横断面図2 S=1:100

舗装止工

名 称	面 積
コンクリート (18-8-25BB)	0.22㎡
基 礎 砕 石	0.37m
型 枠	0.71m

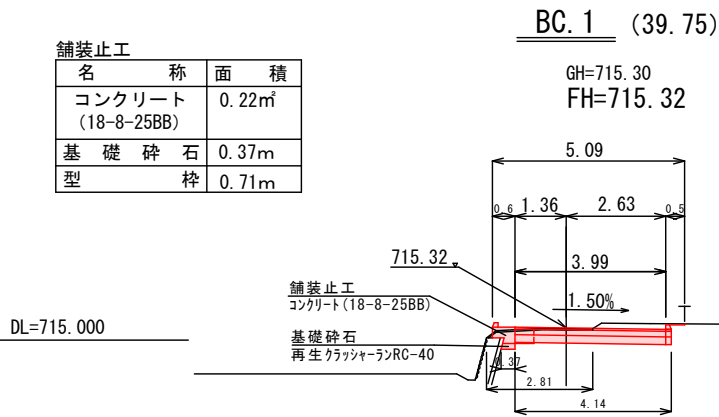


BC. 1

区 分		区 分	
掘 削	1.7㎡	不陸整正	3.64m
床 掘	0.4㎡	路 盤	4.14m
埋 戻	0.01㎡	表 層	4.14m
切土法面	0.0m	舗装撤去	2.81m

舗装止工

名 称	面 積
コンクリート (18-8-25BB)	0.22㎡
基 礎 砕 石	0.37m
型 枠	0.73m

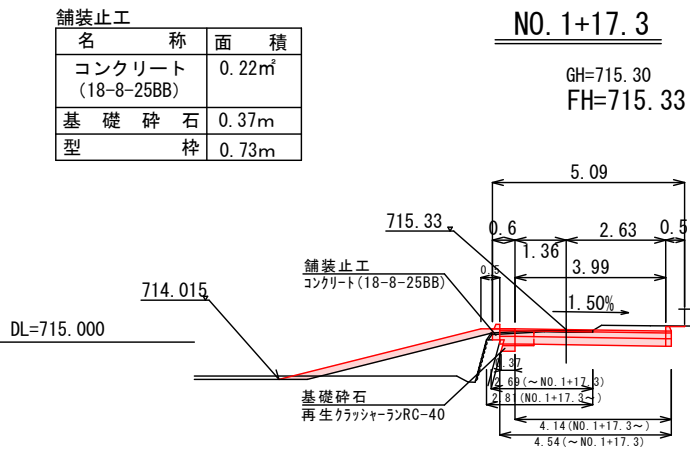

NO. 1+17.3~

区 分		区 分	
掘 削	1.6㎡	不陸整正	3.64m
床 掘	0.4㎡	路 盤	4.14m
埋 戻	0.02㎡	表 層	4.14m
切土法面	0.0m	舗装撤去	2.81m

~NO. 1+17.3


区 分		区 分	
掘 削	1.9㎡	不陸整正	4.54m
床 掘		路 盤	4.54m
埋 戻		表 層	4.54m
切土法面	0.0m	舗装撤去	2.69m

(NO. 1+14.2)


区 分	
盛 土	0.2㎡
盛土法面	1.1m
切土法面	0.0m

NO. 1+10.0

区 分		区 分	
掘 削	2.0㎡	不陸整正	4.65m
床 掘		路 盤	4.65m
盛 土	0.2㎡	表 層	4.65m
埋 戻		舗装撤去	2.68m
盛土法面	1.1m		
切土法面	0.0m		

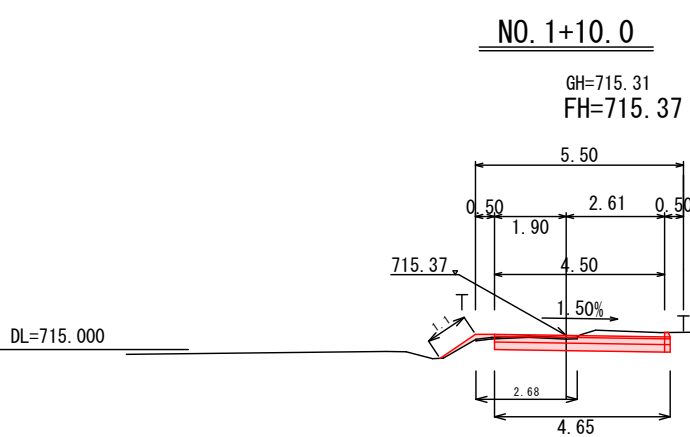

N02+4.63

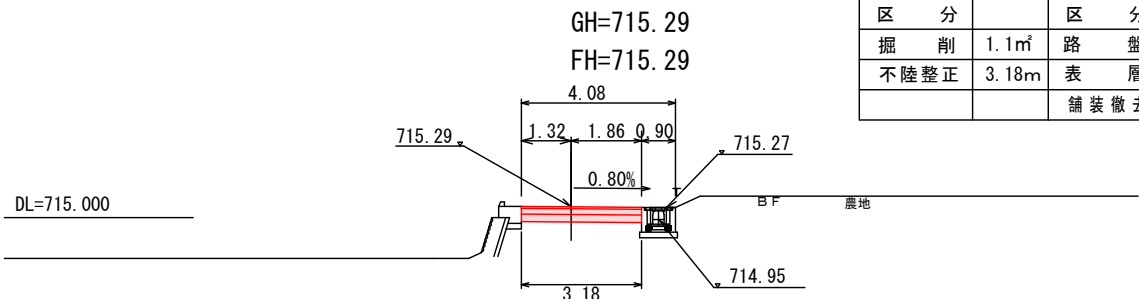

N0. 2+4.63

区 分		区 分	
掘 削	1.1㎡	路 盤	3.18m
不陸整正	3.18m	表 層	3.18m
		舗装撤去	3.18m

(NO. 2+4.2)~

区 分		区 分	
掘 削	1.1㎡	路 盤	3.16m
不陸整正	3.16m	表 層	3.16m
		舗装撤去	3.16m

~(NO. 2+4.2)


区 分		区 分	
掘 削	1.3㎡	路 盤	3.76m
		表 層	3.76m
不陸整正	3.76m	舗装撤去	3.76m

M3~

区 分		区 分	
掘 削	1.3㎡	路 盤	3.76m
		表 層	3.76m
不陸整正	3.76m	舗装撤去	3.76m

舗装止工

名 称	面 積
コンクリート (18-8-25BB)	0.22㎡
基 礎 砕 石	0.37m
型 枠	0.71m

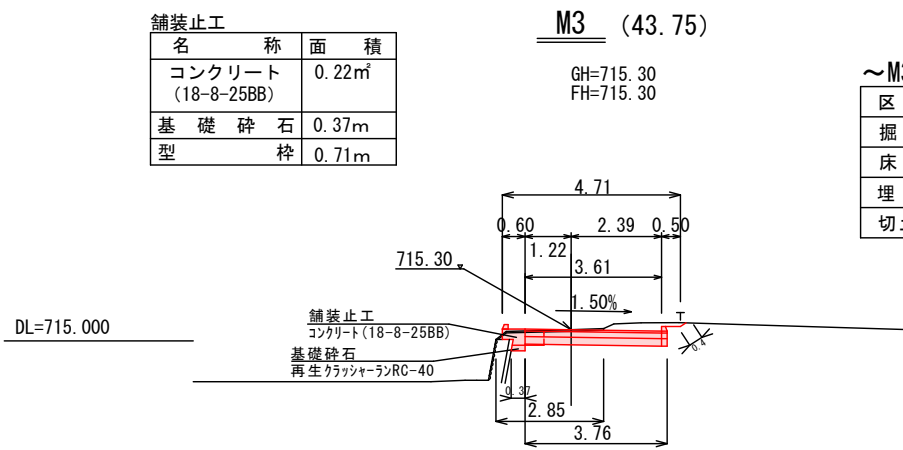


~M3

区 分		区 分	
掘 削	1.6㎡	不陸整正	3.26m
床 掘	0.4㎡	路 盤	3.76m
埋 戻	0.01㎡	表 層	3.76m
切土法面	0.4m	舗装撤去	2.85m


令和8年度 一般道路改良工事 市道 大門荒城線									
番 号	4 / 7		横断面図2/2		縮 尺		図 示		
市道 大門荒城線									
伊那市 富県 貝沼									
				照 査			設 計		
伊那市役所									
設計会社				管理技術者					
				照査技術者					
測量会社				主任技術者					
調査会社				主任技術者					

舗装展開図 S = 1 : 100

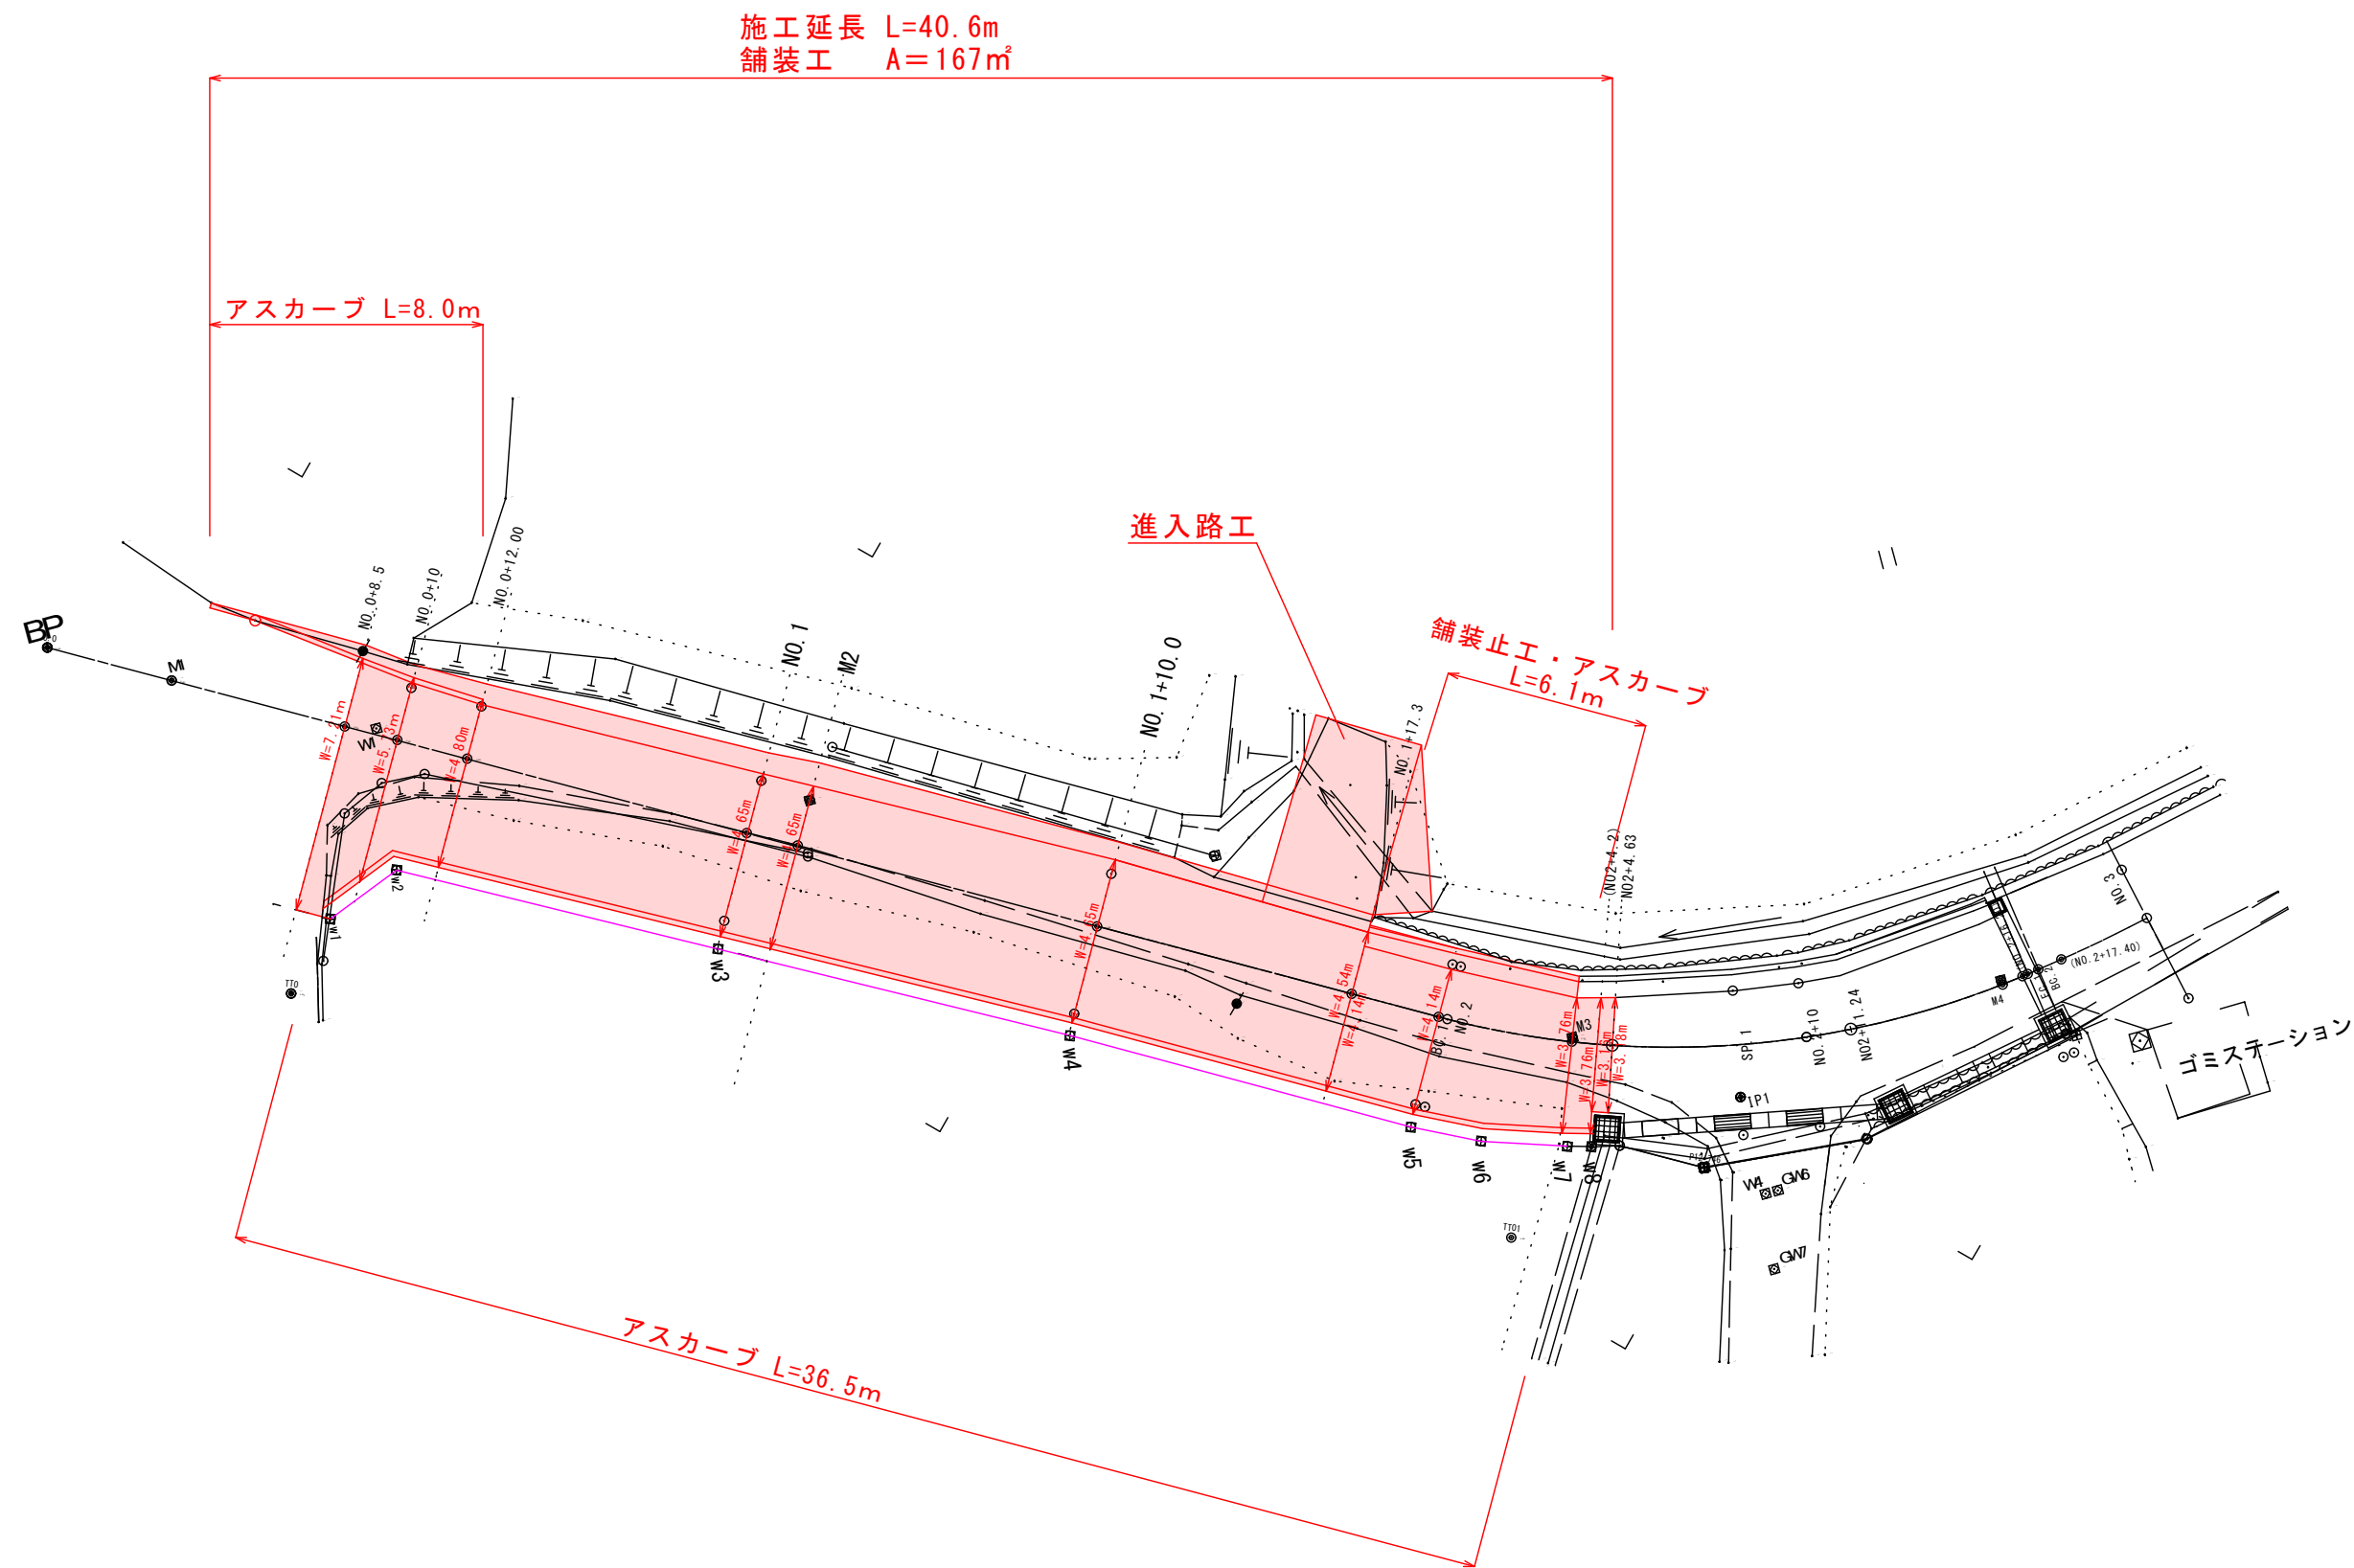


令和8年度 一般道路改良工事 市道 大門荒城線									
番 号	5 / 7		展開図		縮 尺		図示		
市道 大門荒城線									
伊那市 富県 貝沼									
				照 査			設 計		
伊那市役所									
設計会社				管理技術者					
				照査技術者					
測量会社				主任技術者					
調査会社				主任技術者					

構造図

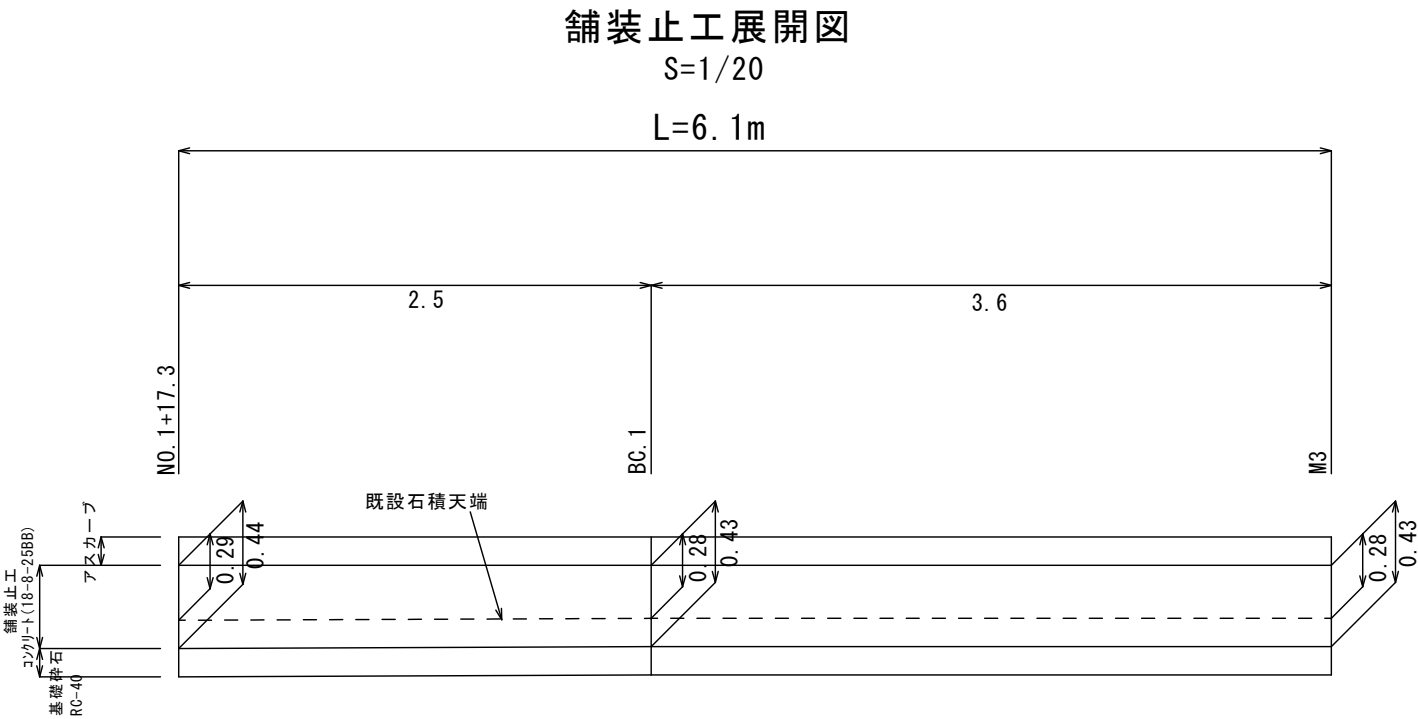



舗装止工・アスカーブ詳細図 S=1 : 10

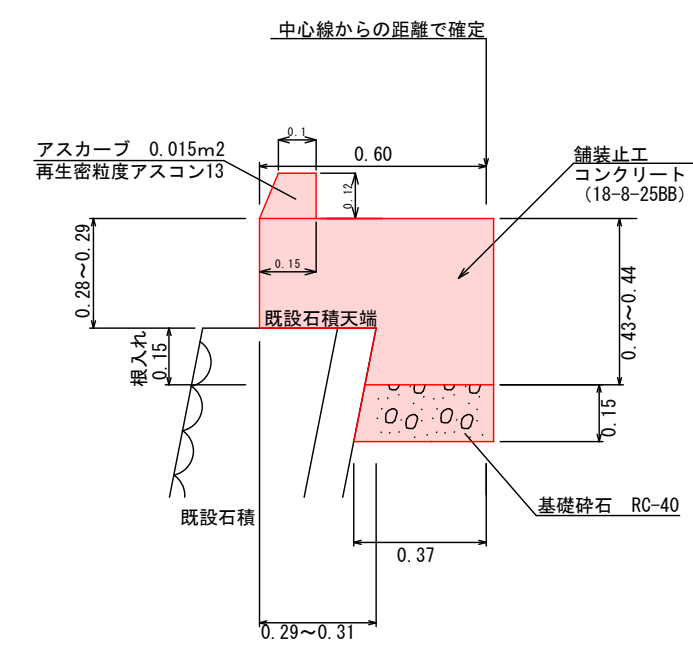


舗装止工		一式当り材料表 (6.1m)		
名 称	品 質 規 格	単 位	数	量
コンクリート	18-8-25BB	m3	1.4	
型枠		m2	4.4	
基 礎 砕 石	RC-40	m2	2.2	

進入路工標準図

S=1/50

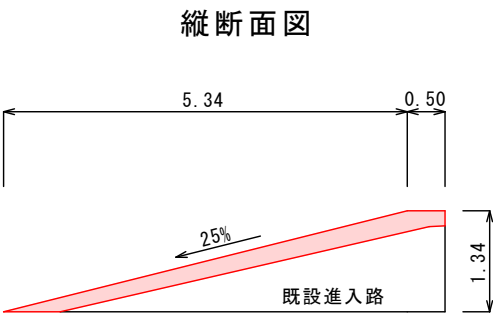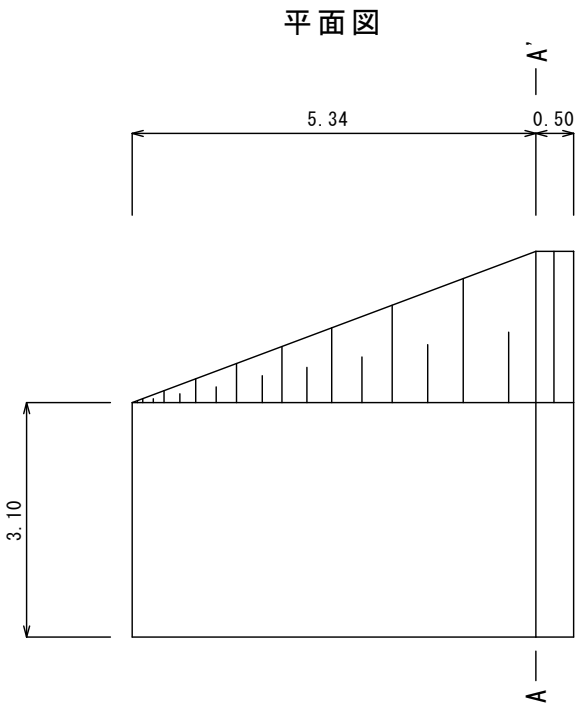


名 称	規 格	単 位	数 量	参考重量
盛土(耕土)	転圧有	m3	3	

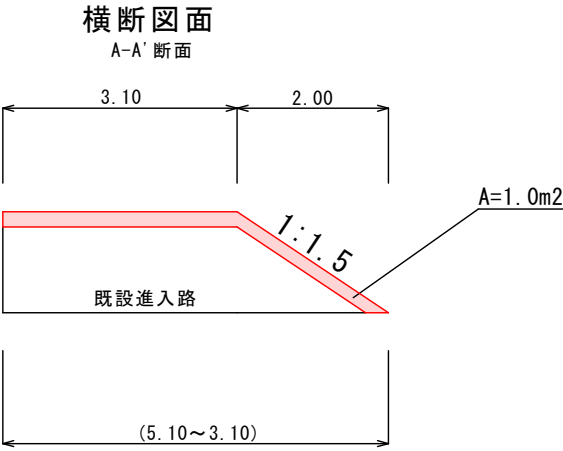

令和8年度 一般道路改良工事 市道 大門荒城線									
番号	6 / 7		構造図		縮尺		図示		
市道 大門荒城線									
伊那市 富県 具沼									
				照査		設計			
伊那市役所									
設計会社				管理技術者					
				照査技術者					
測量会社				主任技術者					
調査会社				主任技術者					

撤去工平面図 S = 1 : 100

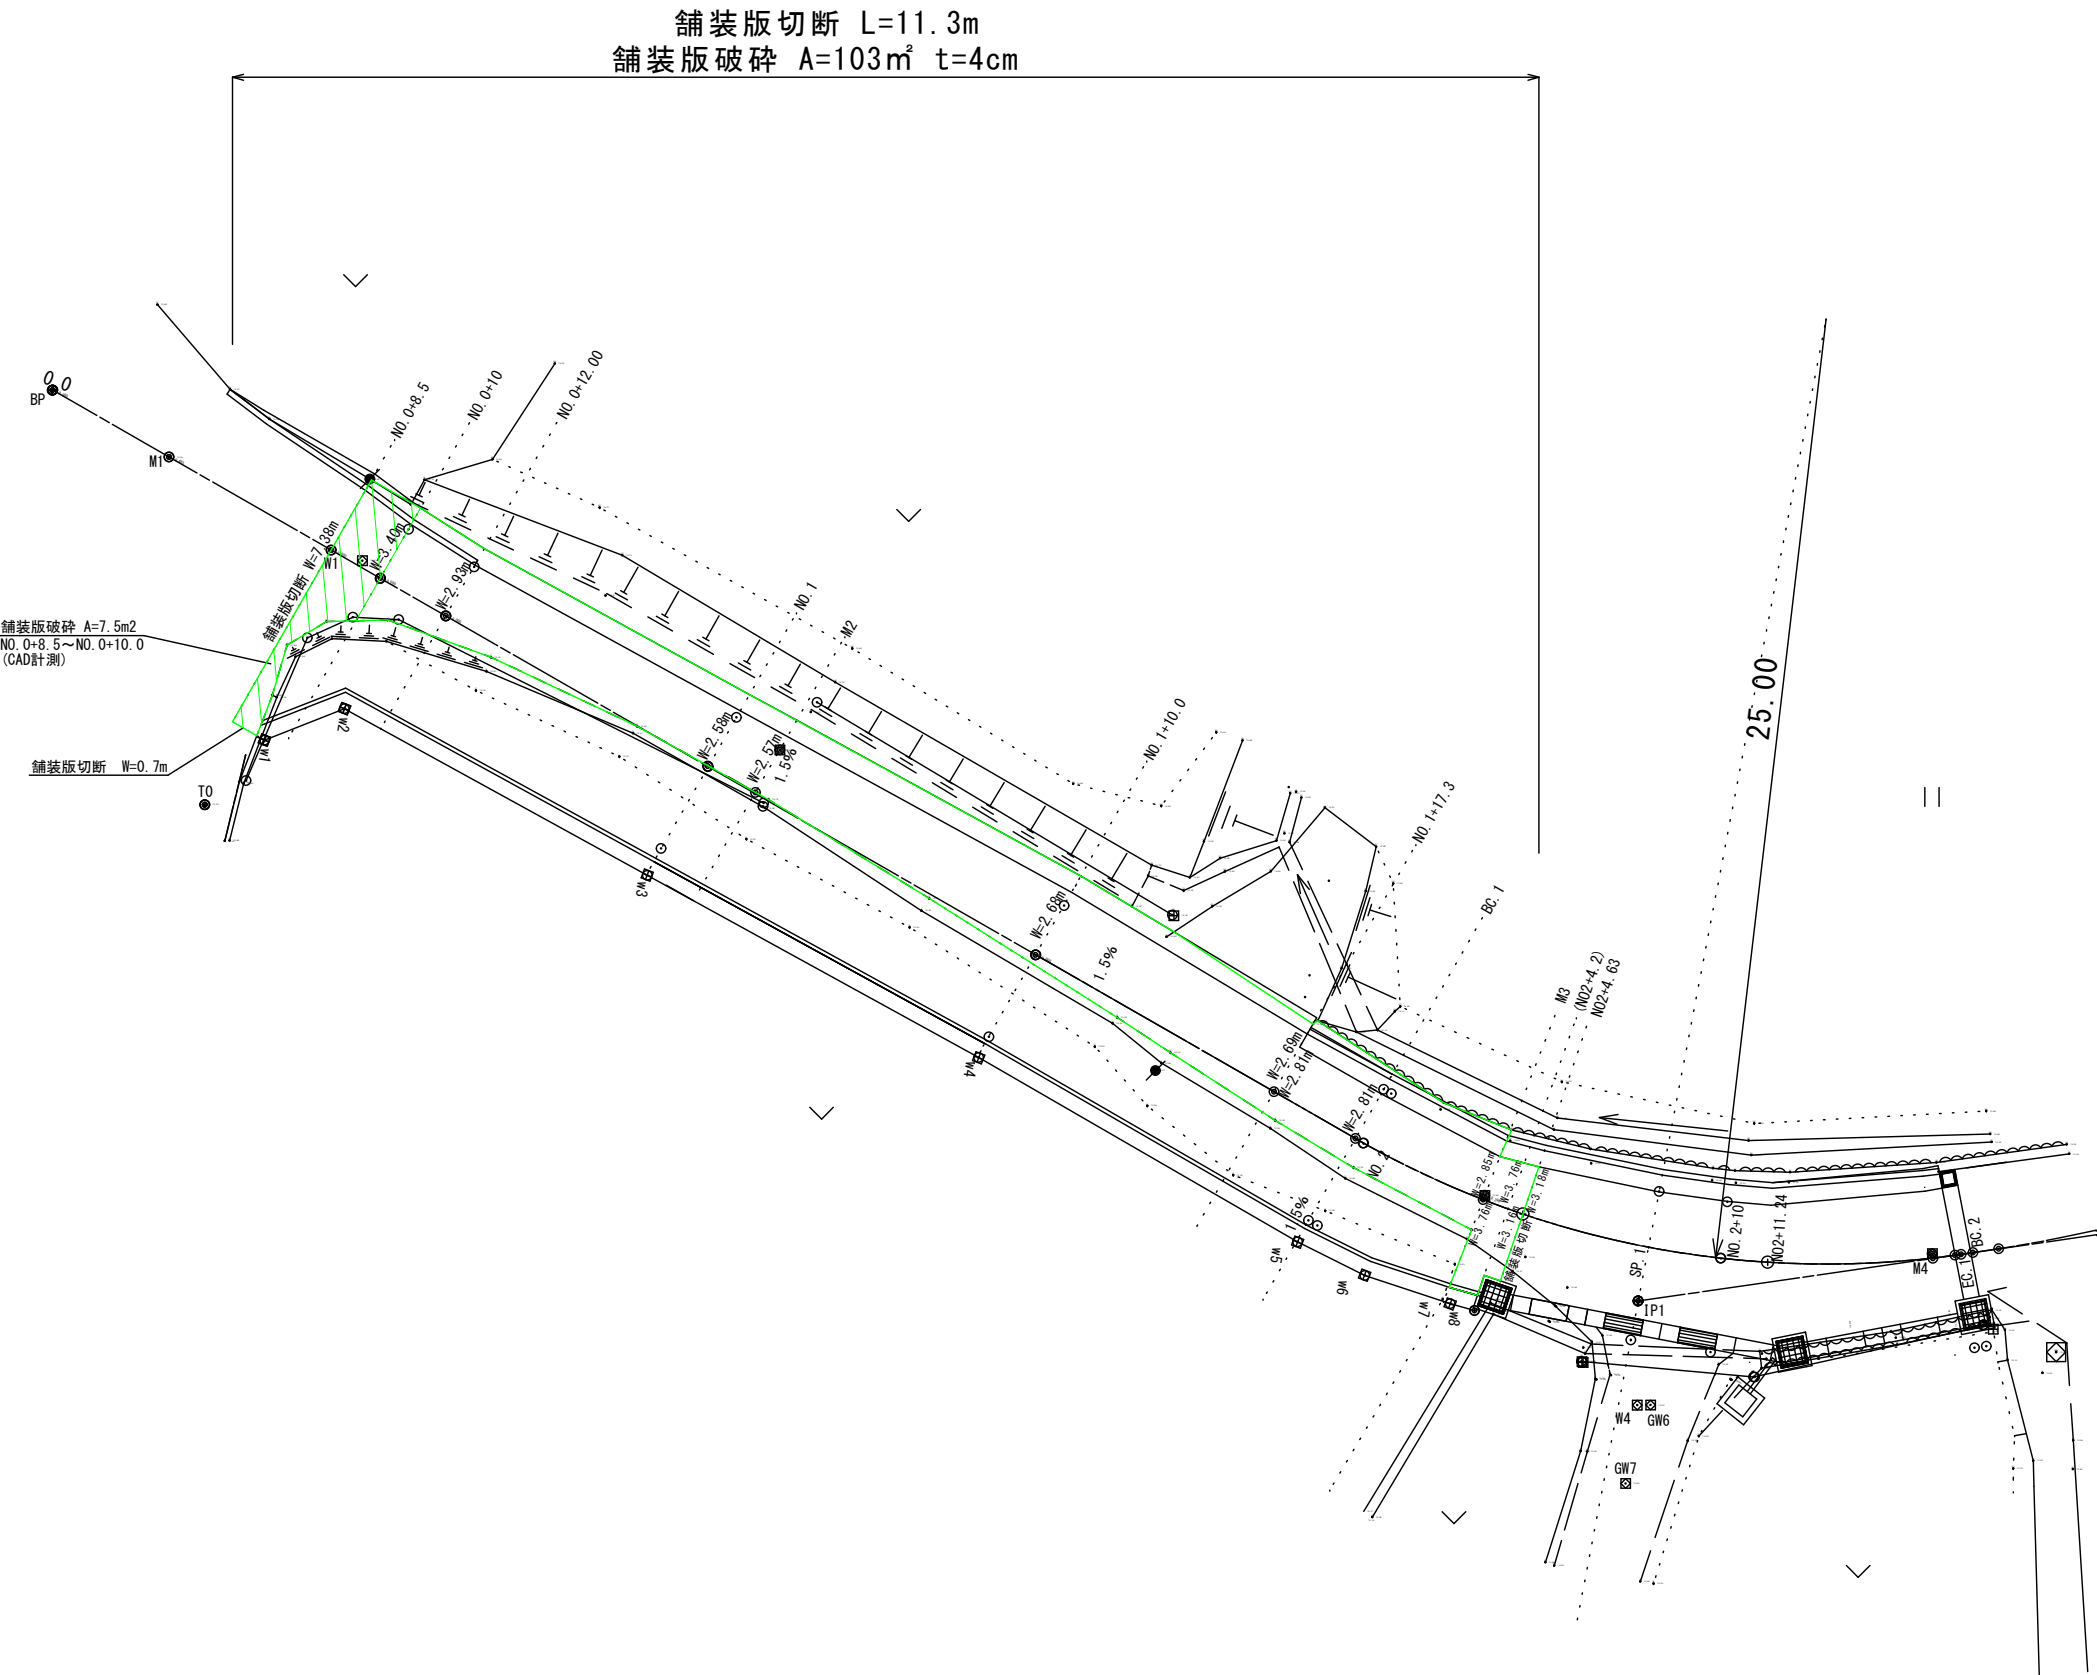

令和8年度 一般道路改良工事 市道 大門荒城線					
番 号	7 / 7	撤去工平面図	縮 尺	図 示	
市道 大門荒城線					
伊那市 富県 員沼					
		照 査	設 計		
伊那市役所					
設計会社		管理技術者			
測量会社		照査技術者			
調査会社		主任技術者			