

平面図

令和 8 年度 舗装維持工事 市道 緑ヶ丘大宮線ほか
市道 緑ヶ丘大宮線
舗装打換え L=73.0m W=2.50m A=183m²

上伊那古物商業協同組合

県営竜東団地

(建築中)

東部中学校

三峯川沿岸土地改良区連合

国道 361 号

伊那日影郵便局

日影水源

日影区公民館


日影区

令和 8 年度 舗装維持工事 市道 緑ヶ丘大宮線ほか			
番号	1 / 4	平面図	縮尺 1 : free
市道 緑ヶ丘大宮線 伊那市 日影区			
部長	課長	照査	設計
伊 那 市 日 影 所			
設計会社	管理技術者		
	656.1 照査技術者		
測量会社	主任技術者		
調査会社	主任技術者		


令和8年度 舗装維持工事 市道 緑ヶ丘大宮線ほか

市道 緑ヶ丘大宮線

展開図 1:200

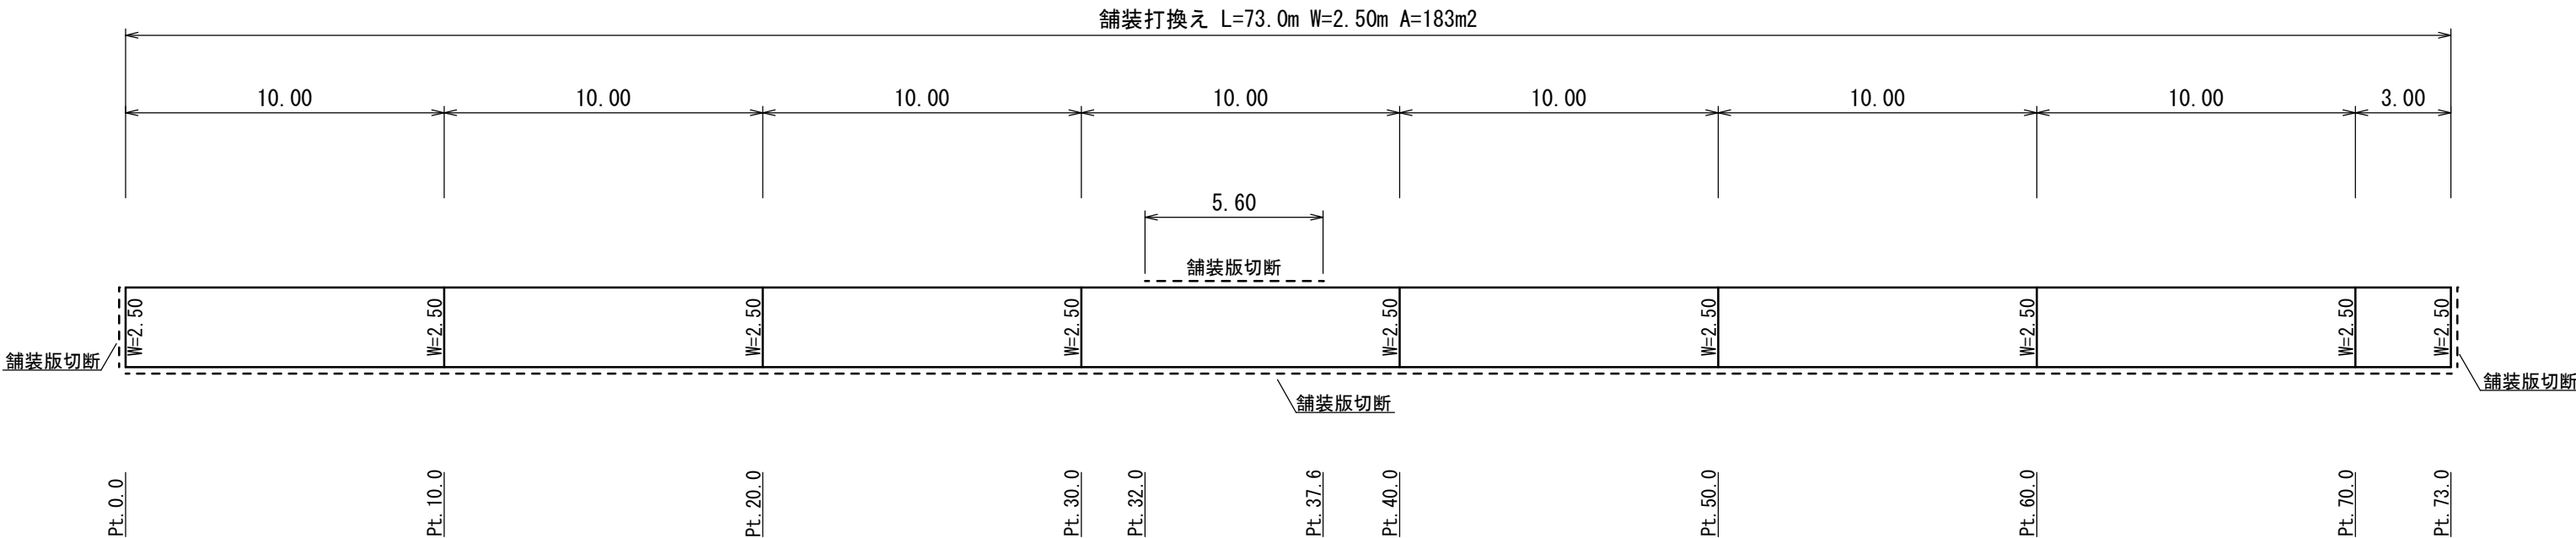

標準横断面図 1:50

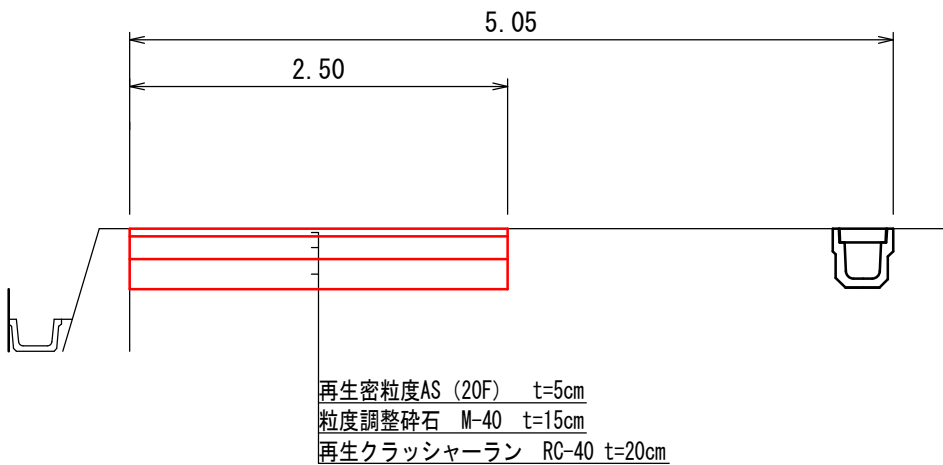


数量計算

工種	計算式	設計数量
舗装工 (不陸整正・表層工・上層路盤工・下層路盤工)	$A=2.50 \times 73.00 = 182.50\text{m}^2$	183m ²
掘削	$V=182.50 \times 0.35 = 63.88\text{m}^3$	60m ³
土砂運搬・処分	$V=63.88\text{m}^3$	60m ³
舗装切断	$L=2.50 \times 2 + 73.00 + 5.60 = 83.60\text{m}$	84m
舗装版撤去	$A=182.50\text{m}^2$	180m ²
As殻運搬	$V=182.50 \times 0.05 = 9.13\text{m}^3$	9m ³
As殻処分	$t=9.13 \times 2.30 = 21.00\text{t}$	21t

令和8年度 舗装維持工事 市道 緑ヶ丘大宮線ほか									
番号	2/4	展開図他			縮尺	図示			
市道 緑ヶ丘大宮線 伊那市 日影区									
部長		課長		照査		設計			
伊 那 市 役 所									
設計会社		管理技術者		照査技術者					
測量会社		主任技術者							
調査会社		主任技術者							

平面図

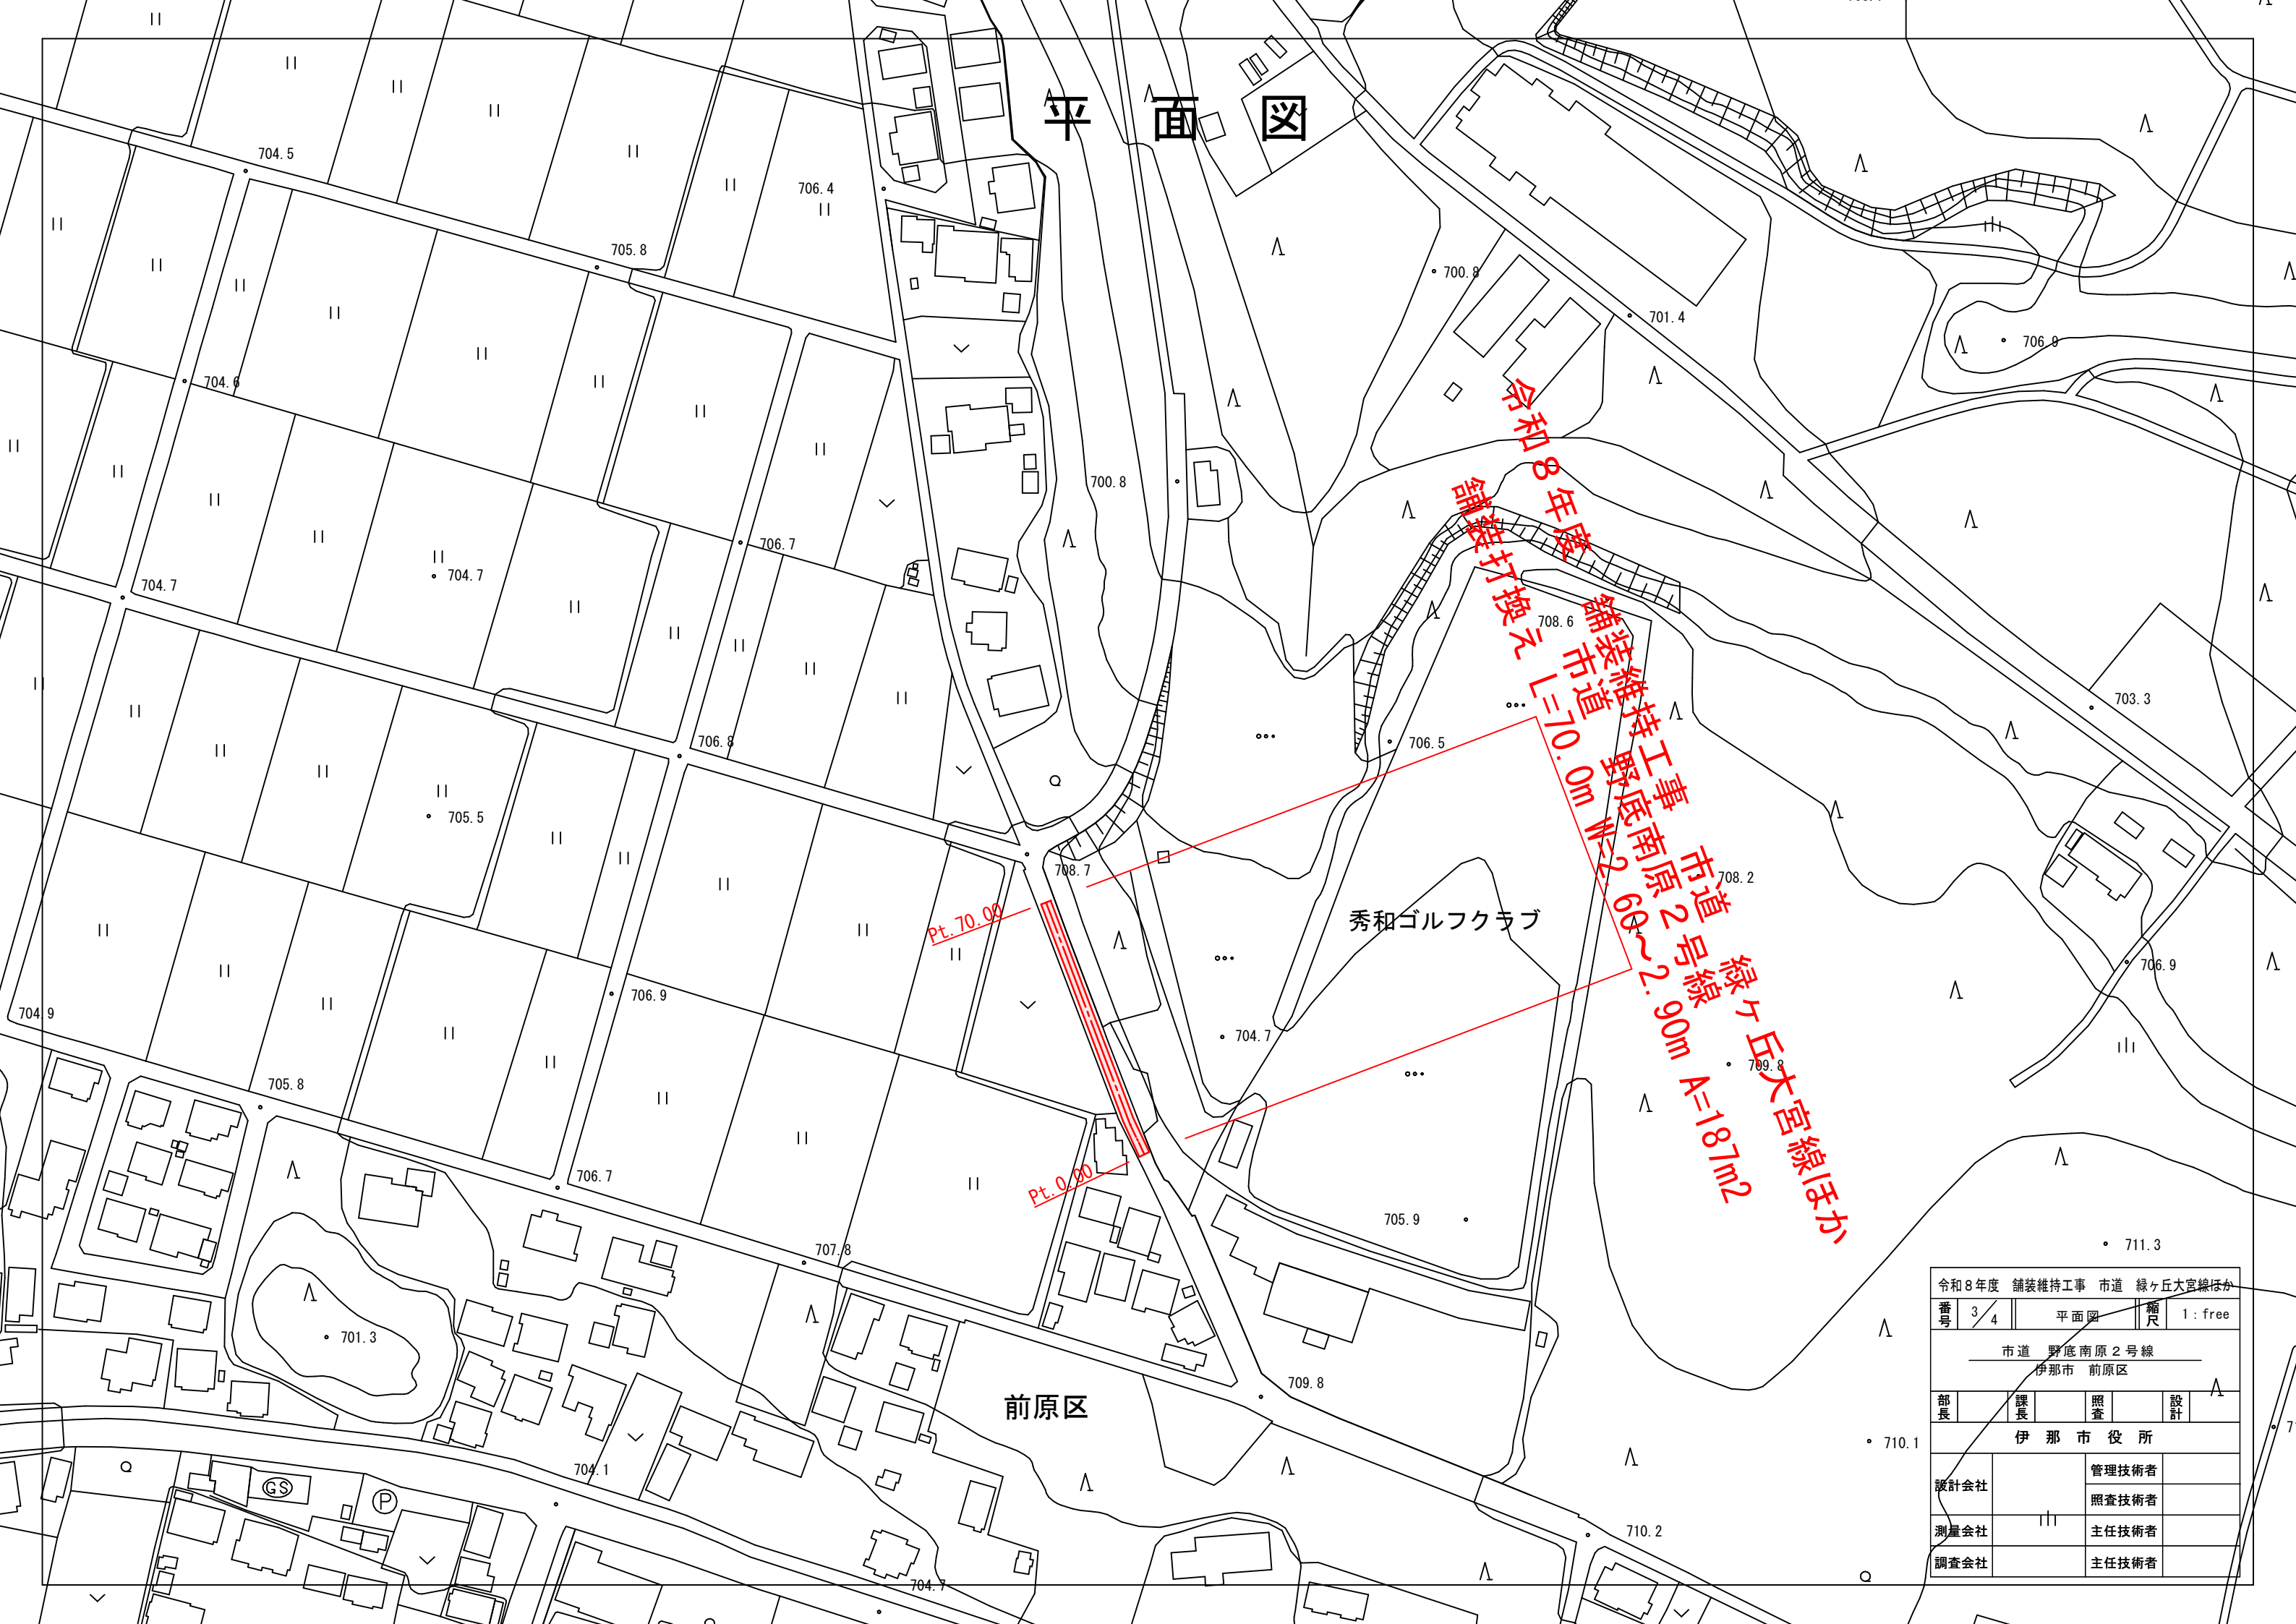


令和8年度 舗装維持工事 市道 緑ヶ丘大宮線ほか				
番号	3/4	平面図	縮尺	1: free
市道 野底南原2号線 伊那市 前原区				
部長	課長	調査	設計	
伊 那 市 役 所				
設計会社		管理技術者		
測量会社		照査技術者		
調査会社		主任技術者		


令和8年度 舗装維持工事 市道 緑ヶ丘大宮線ほか

市道 野底南原2号線

展開図 1:200

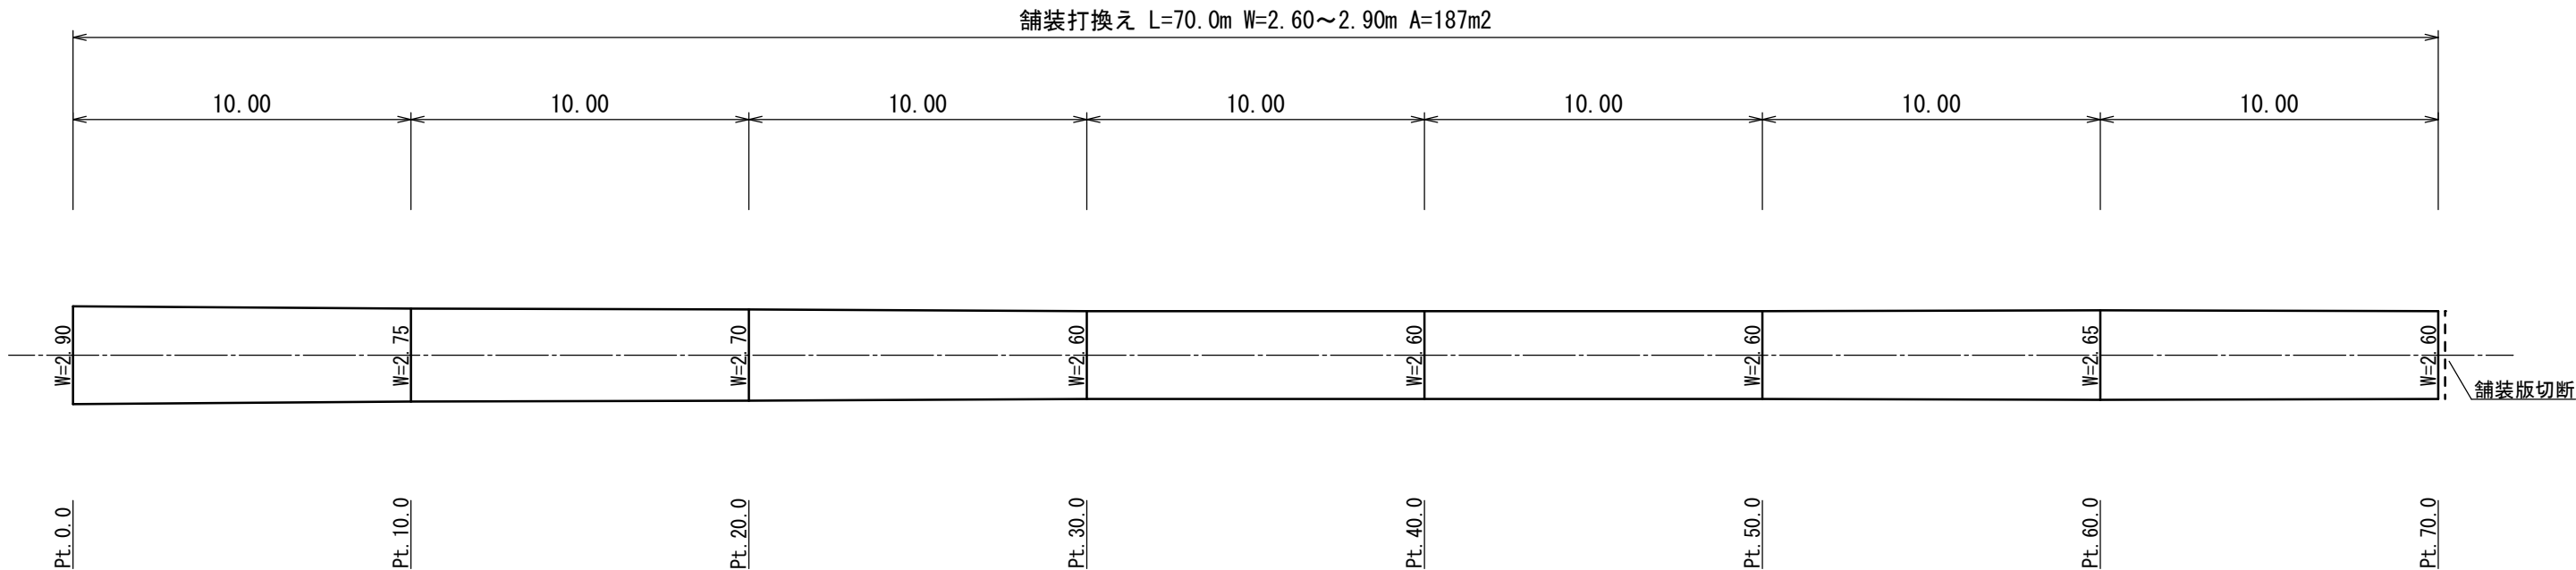

標準横断図 1:50

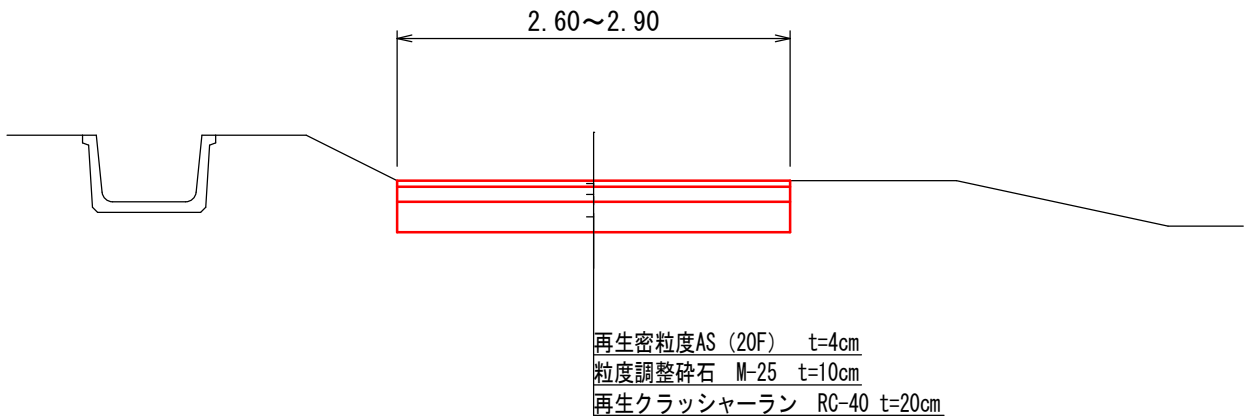

数量計算

工種	計算式	設計数量
舗装工 (不陸整正・表層工・上層路盤工・下層路盤工)	$A=A1+A2+A3+A4+A5+A6+A7=186.50\text{m}^2$ $A1=(2.90+2.75)/2 \times 10.00=28.25\text{m}^2$ $A2=(2.75+2.70)/2 \times 10.00=27.25\text{m}^2$ $A3=(2.70+2.60)/2 \times 10.00=26.50\text{m}^2$ $A4=(2.60+2.60)/2 \times 10.00=26.00\text{m}^2$ $A5=(2.60+2.60)/2 \times 10.00=26.00\text{m}^2$ $A6=(2.60+2.65)/2 \times 10.00=26.25\text{m}^2$ $A7=(2.65+2.60)/2 \times 10.00=26.25\text{m}^2$	187m ²
掘削	$V=186.50 \times 0.30=55.95\text{m}^3$	60m ³
土砂運搬・処分	$V=55.95\text{m}^3$	60m ³
舗装切断	$L=2.60\text{m}$	3m
舗装版撤去	$A=186.50\text{m}^2$	190m ²
As殻運搬	$V=186.50 \times 0.04=7.46\text{m}^3$	7m ³
As殻処分	$t=7.46 \times 2.30=17.16\text{t}$	17t

令和8年度 舗装維持工事 市道 緑ヶ丘大宮線ほか									
番 号	4/4	展開図他				縮 尺	図示		
市道 野底南原2号線 伊那市 前原区									
部 長		課 長		照 査		設 計			
伊 那 市 役 所									
設計会社				管理技術者					
				照査技術者					
測量会社				主任技術者					
調査会社				主任技術者					