


令和8年度 舗装維持工事 市道 田代3号線ほか

市道 田代3号線

平面図

1:1000

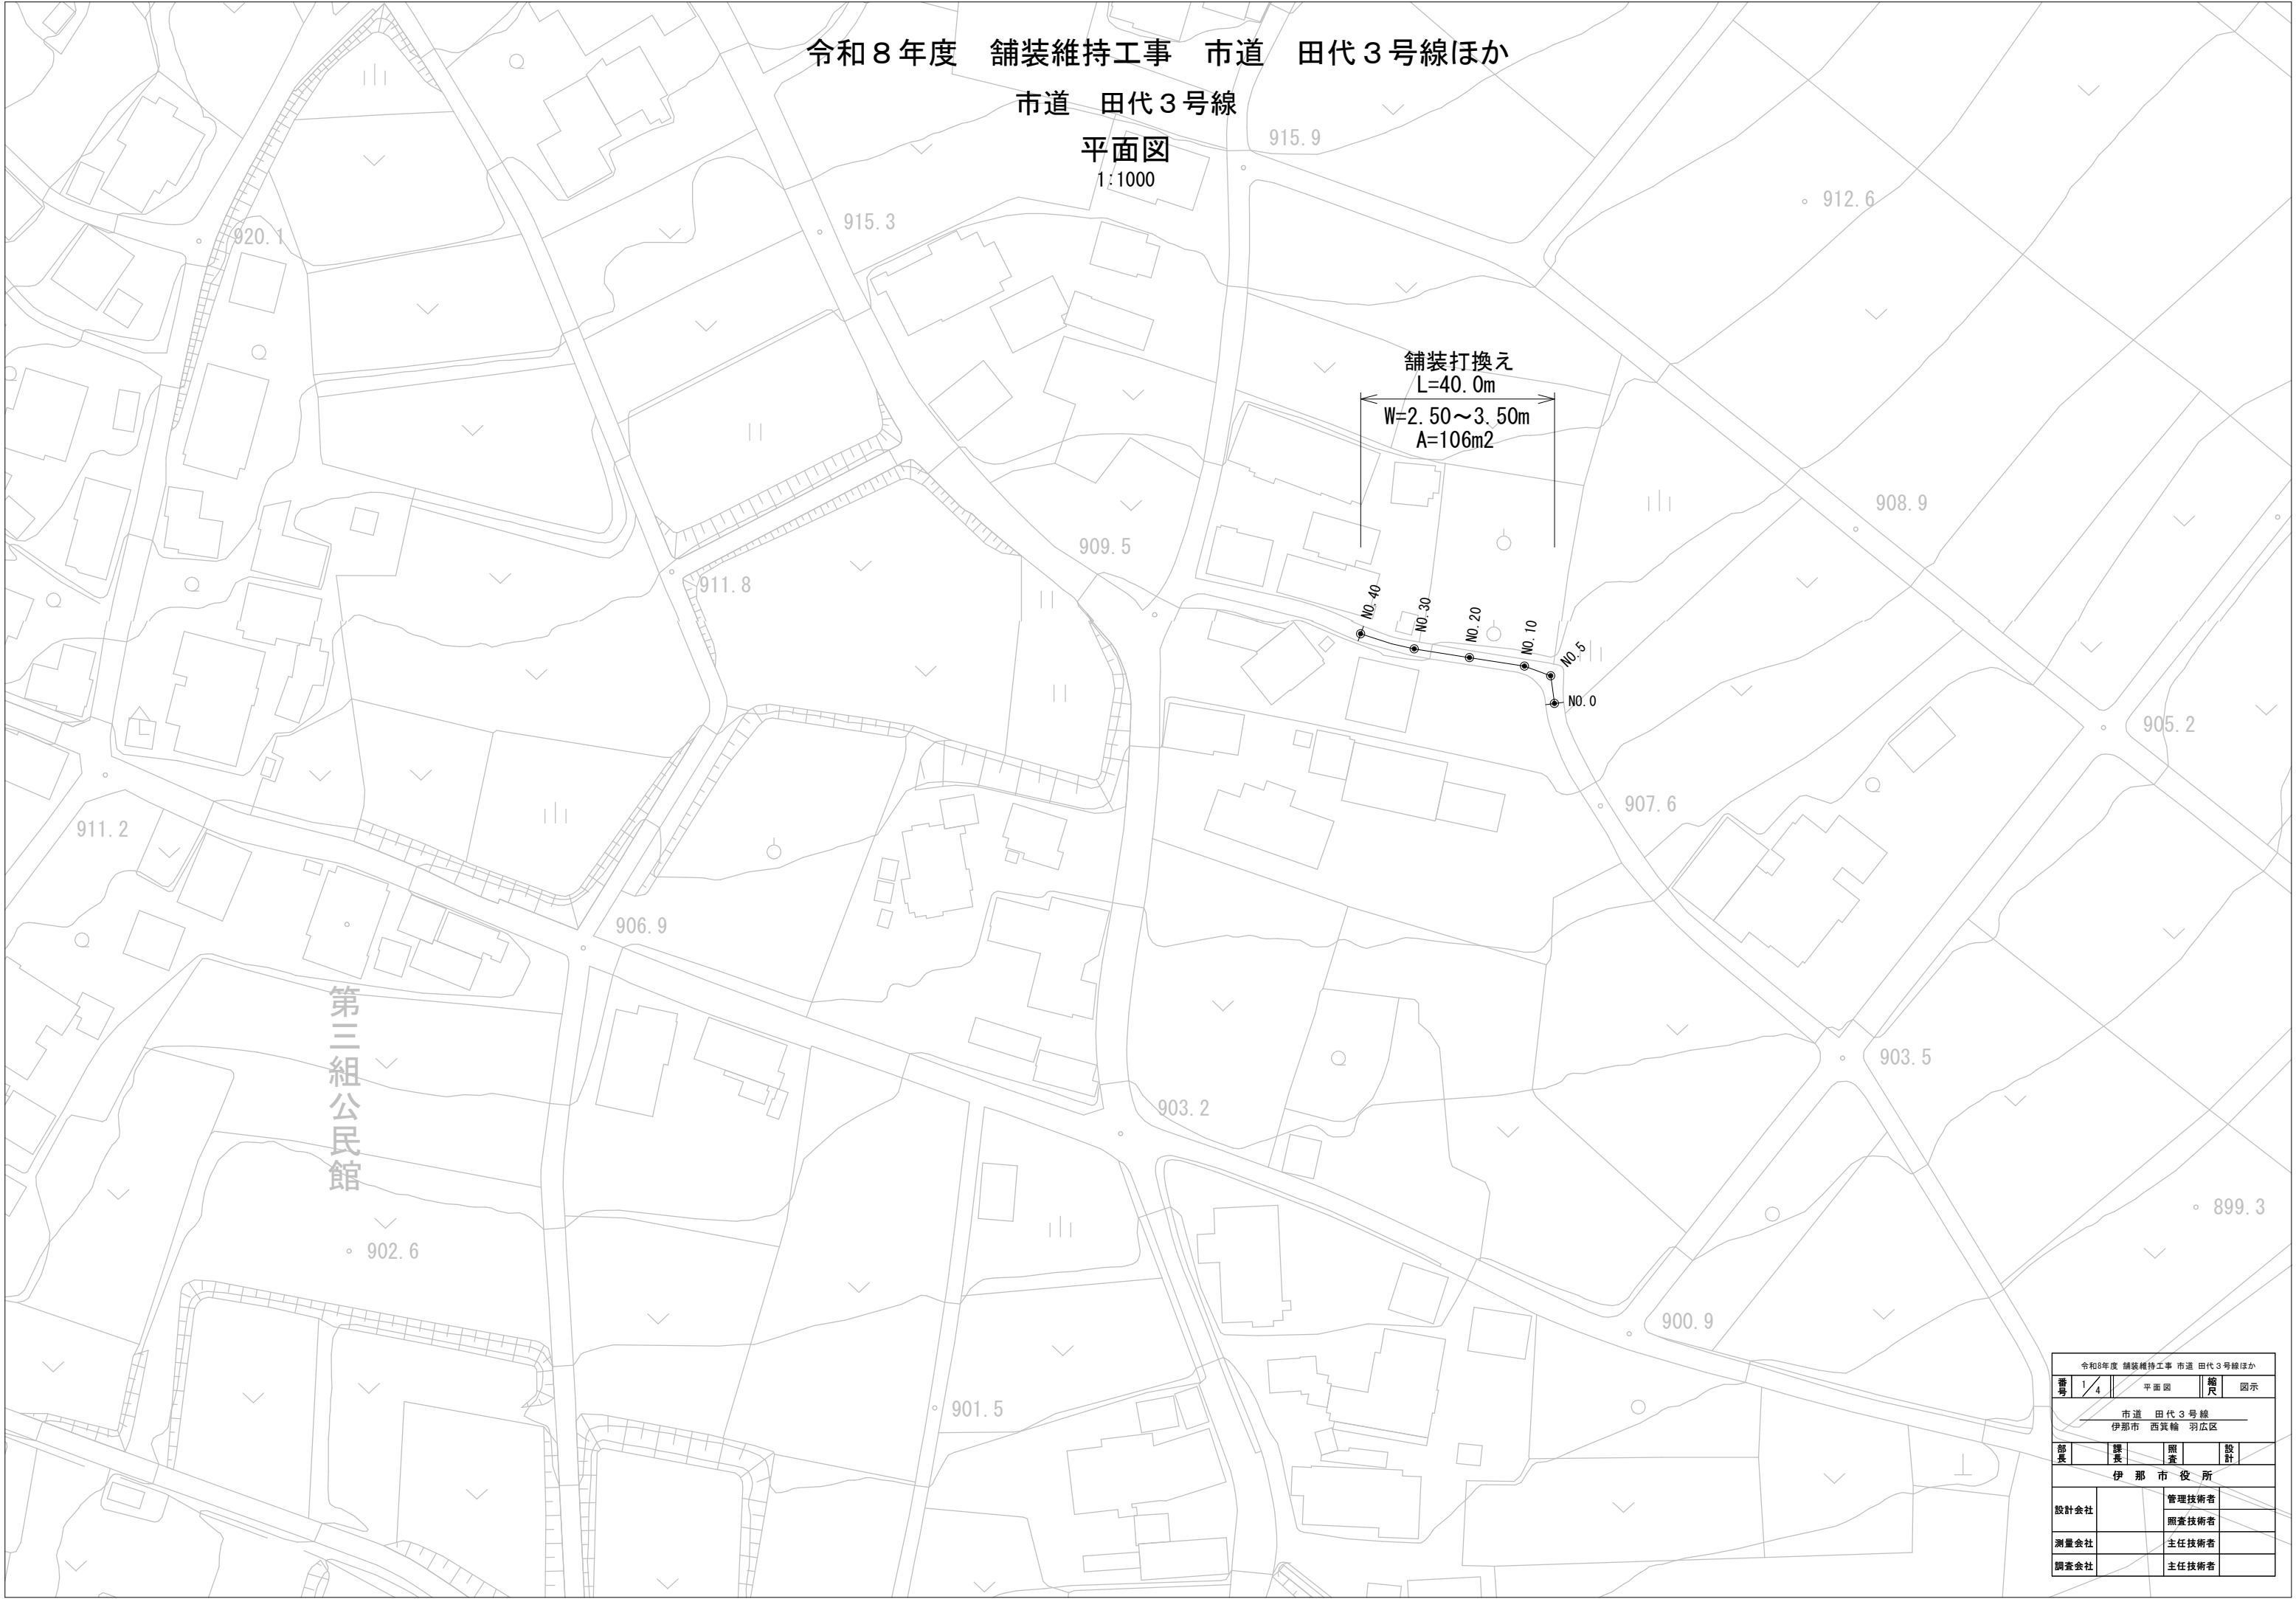


令和8年度 舗装維持工事 市道 田代3号線ほか					
番号	1 / 4	平面図		縮尺	図示
市道 田代3号線					
伊那市 西箕輪 羽広区					
部長		課長	調査	設計	
伊 那 市 役 所					
設計会社		管理技術者			
		調査技術者			
測量会社		主任技術者			
調査会社		主任技術者			

令和8年度 舗装維持工事 市道 田代3号線ほか

市道 田代3号線


展開図

1:200

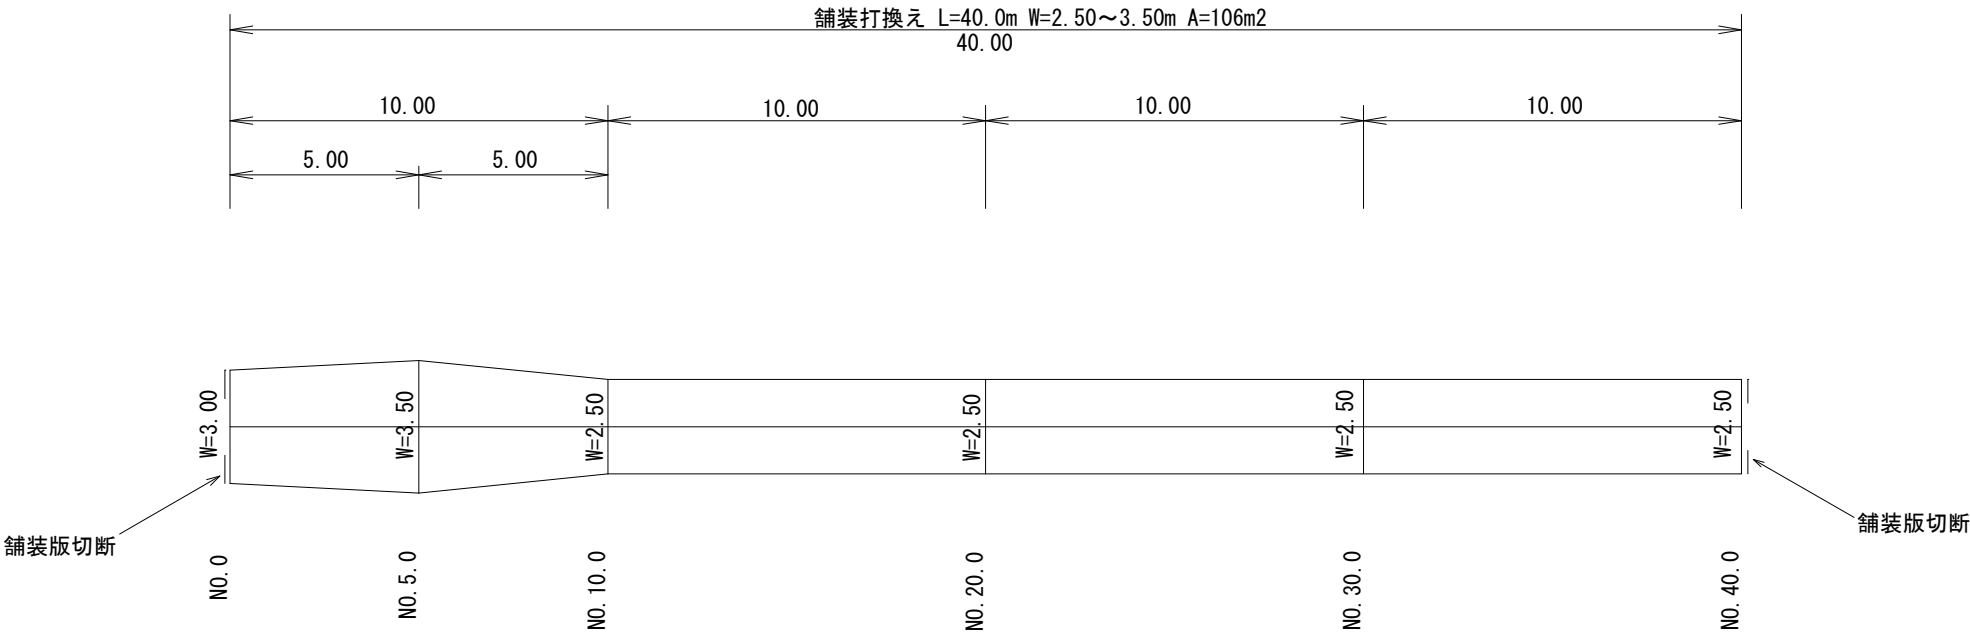

標準横断面図

1:50

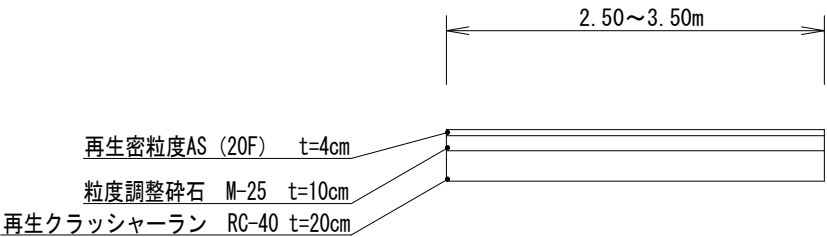

数量計算

舗装工 (表層工・上層路盤工・下層路盤工)

$(3.00+3.50) / 2 \times 5.00 = 16.3\text{m}^2$

$(3.50+2.50) / 2 \times 5.00 = 15.0\text{m}^2$

$2.50 \times 30.0 = 75.0\text{m}^2$

$A = 106.3\text{m}^2$

掘削 $V = 106.3 \times 0.30 = 31.9\text{m}^3$

土砂運搬・処分 $V = 31.9\text{m}^3$

舗装切断 $L = 3.00 + 2.50 = 5.50\text{m}$


舗装版撤去 $A = 106.3\text{m}^2$

殻運搬・処分 $V = 106.3 \times 0.04 = 4.3\text{m}^3$

令和8年度 舗装維持工事 市道 田代3号線ほか									
番号	2 / 4	展開図他				縮尺	図示		
市道 田代3号線									
伊那市 西箕輪 羽広区									
部長		課長		照査		設計			
伊 那 市 役 所									
設計会社		管理技術者							
		照査技術者							
測量会社		主任技術者							
調査会社		主任技術者							

令和8年度 舗装維持工事 市道 田代3号線ほか
市道 上戸伊那線

平面図
1:1000

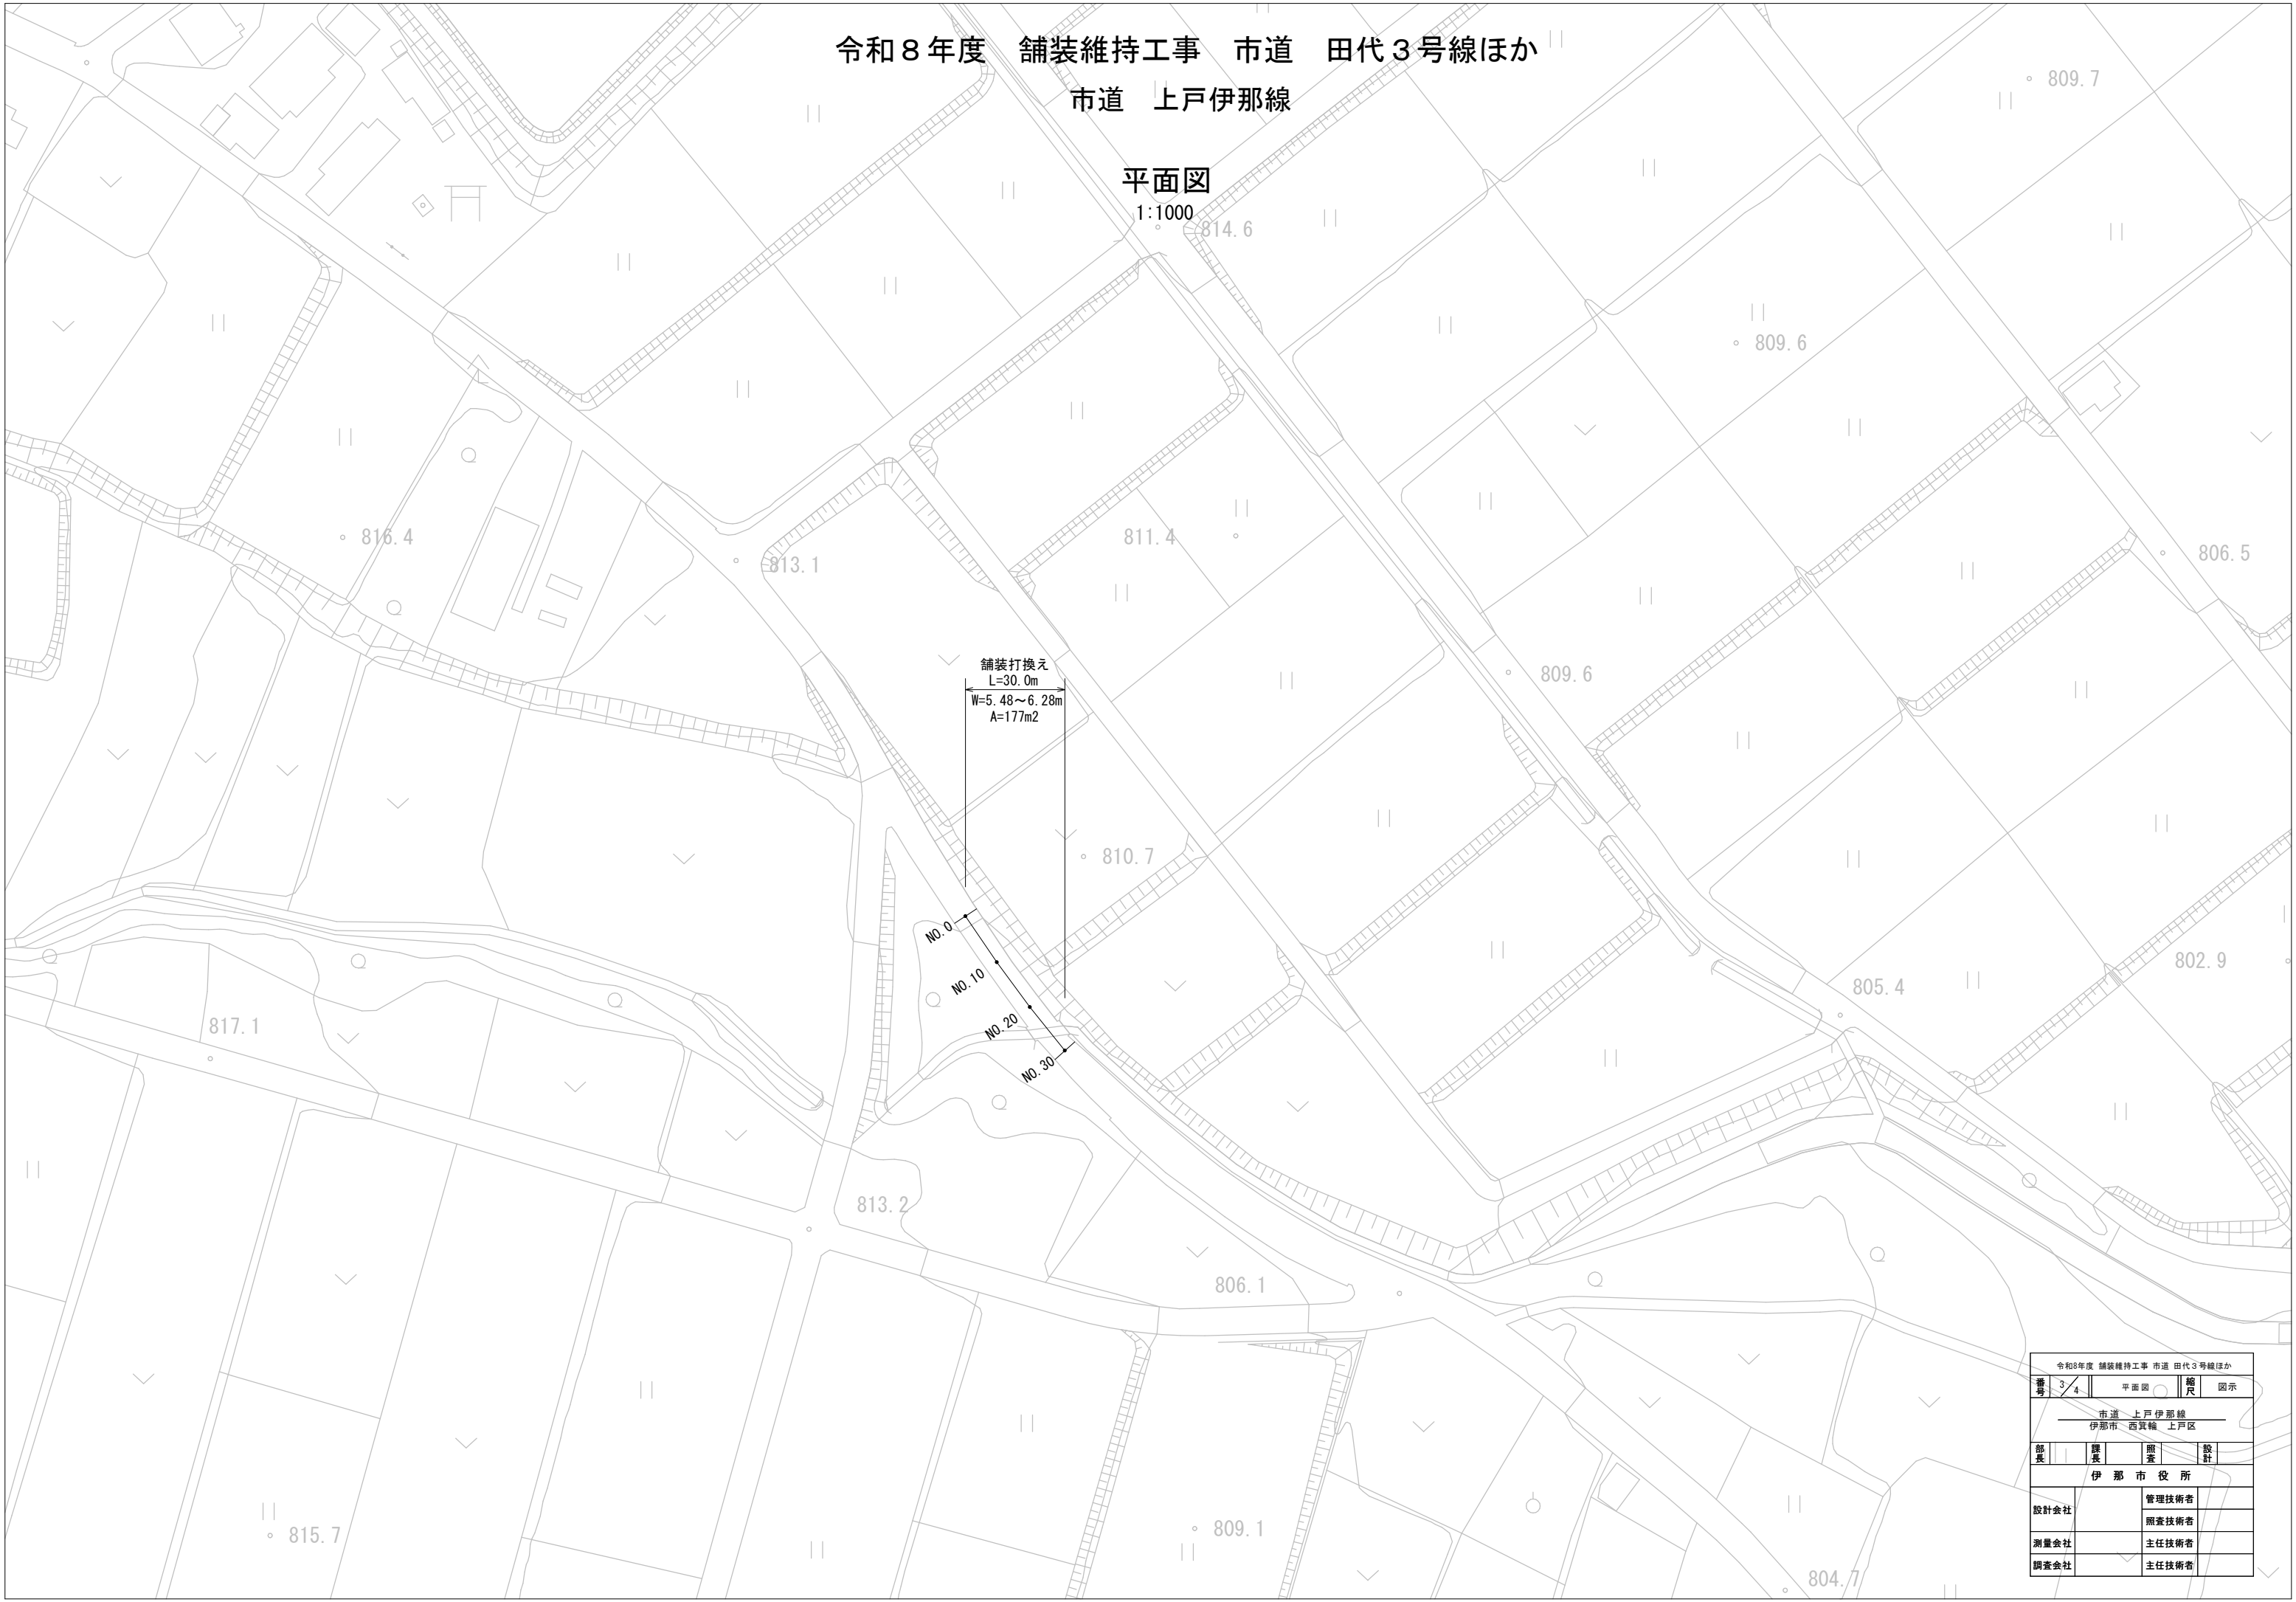


舗装打換え
L=30.0m
W=5.48~6.28m
A=177m²

NO.0
NO.10
NO.20
NO.30


令和8年度 舗装維持工事 市道 田代3号線ほか							
番 号	3 / 4	平面図			縮 尺	図示	
市道 上戸伊那線 伊那市 西貨輪 上戸区							
部 長		課 長		照 査		設 計	
伊 那 市 役 所							
設計会社			管理技術者				
			照査技術者				
測量会社			主任技術者				
調査会社			主任技術者				

令和8年度 舗装維持工事 市道 田代3号線ほか
市道 上戸伊那線


展開図
1:200

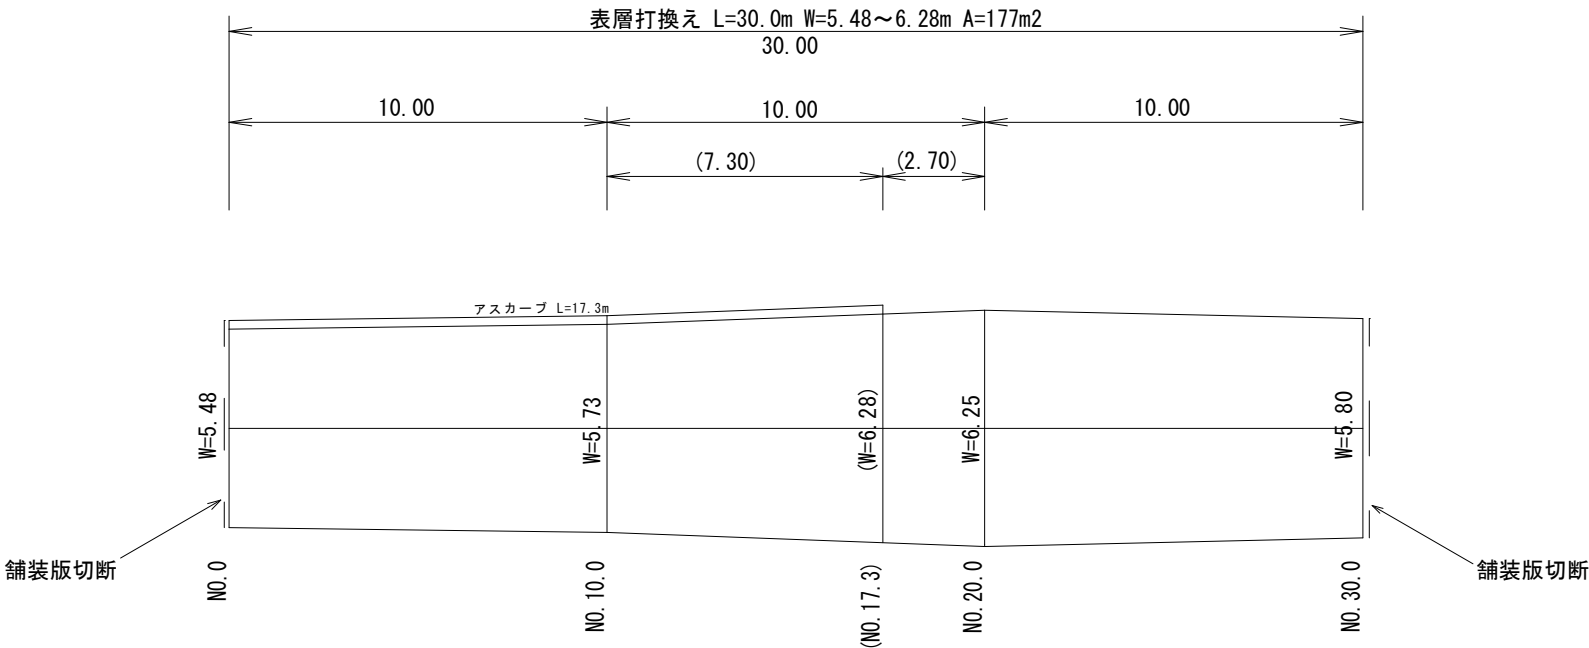

標準横断面図
1:50

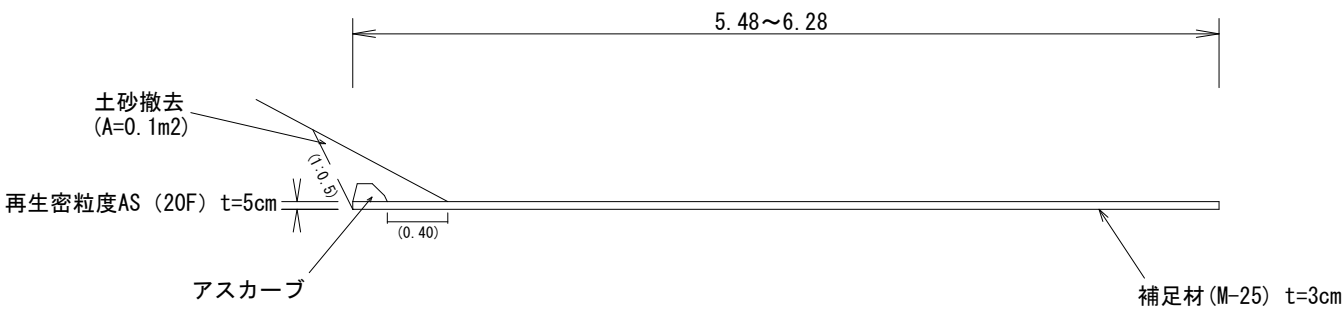

構造図
アスカーブ
1:10

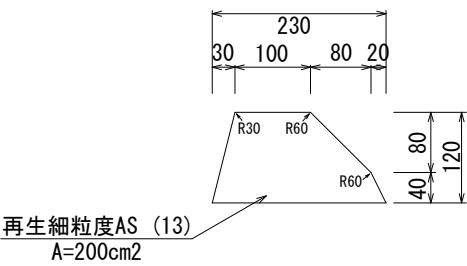

数量計算
舗装工 (表層)
 $(5.48+5.73) / 2 \times 10.00 = 56.1 \text{ m}^2$
 $(5.73+6.28) / 2 \times 7.30 = 43.8 \text{ m}^2$
 $(6.28+6.25) / 2 \times 2.70 = 16.9 \text{ m}^2$
 $(6.25+5.80) / 2 \times 10.00 = 60.3 \text{ m}^2$
 $A = 177.1 \text{ m}^2$
アスカーブ L=17.3m
舗装切断 L=5.48+5.80=11.28m
舗装版撤去 A=177.1m²
アスカーブ撤去 L=17.3m
殻運搬・処分 V=177.1×0.05+0.02×17.3=9.2m³
掘削 V=0.1×30.0=3.0m³
土砂運搬・処分 V=3.0m³

令和8年度 舗装維持工事 市道 田代3号線ほか					
番号	4/4	展開図地	縮尺	図示	
市道 上戸伊那線 伊那市 西箕輪 上戸区					
部長		課長	照査	設計	
伊那市役所					
設計会社		管理技術者			
測量会社		照査技術者			
調査会社		主任技術者			