


平面図

S=1:2000

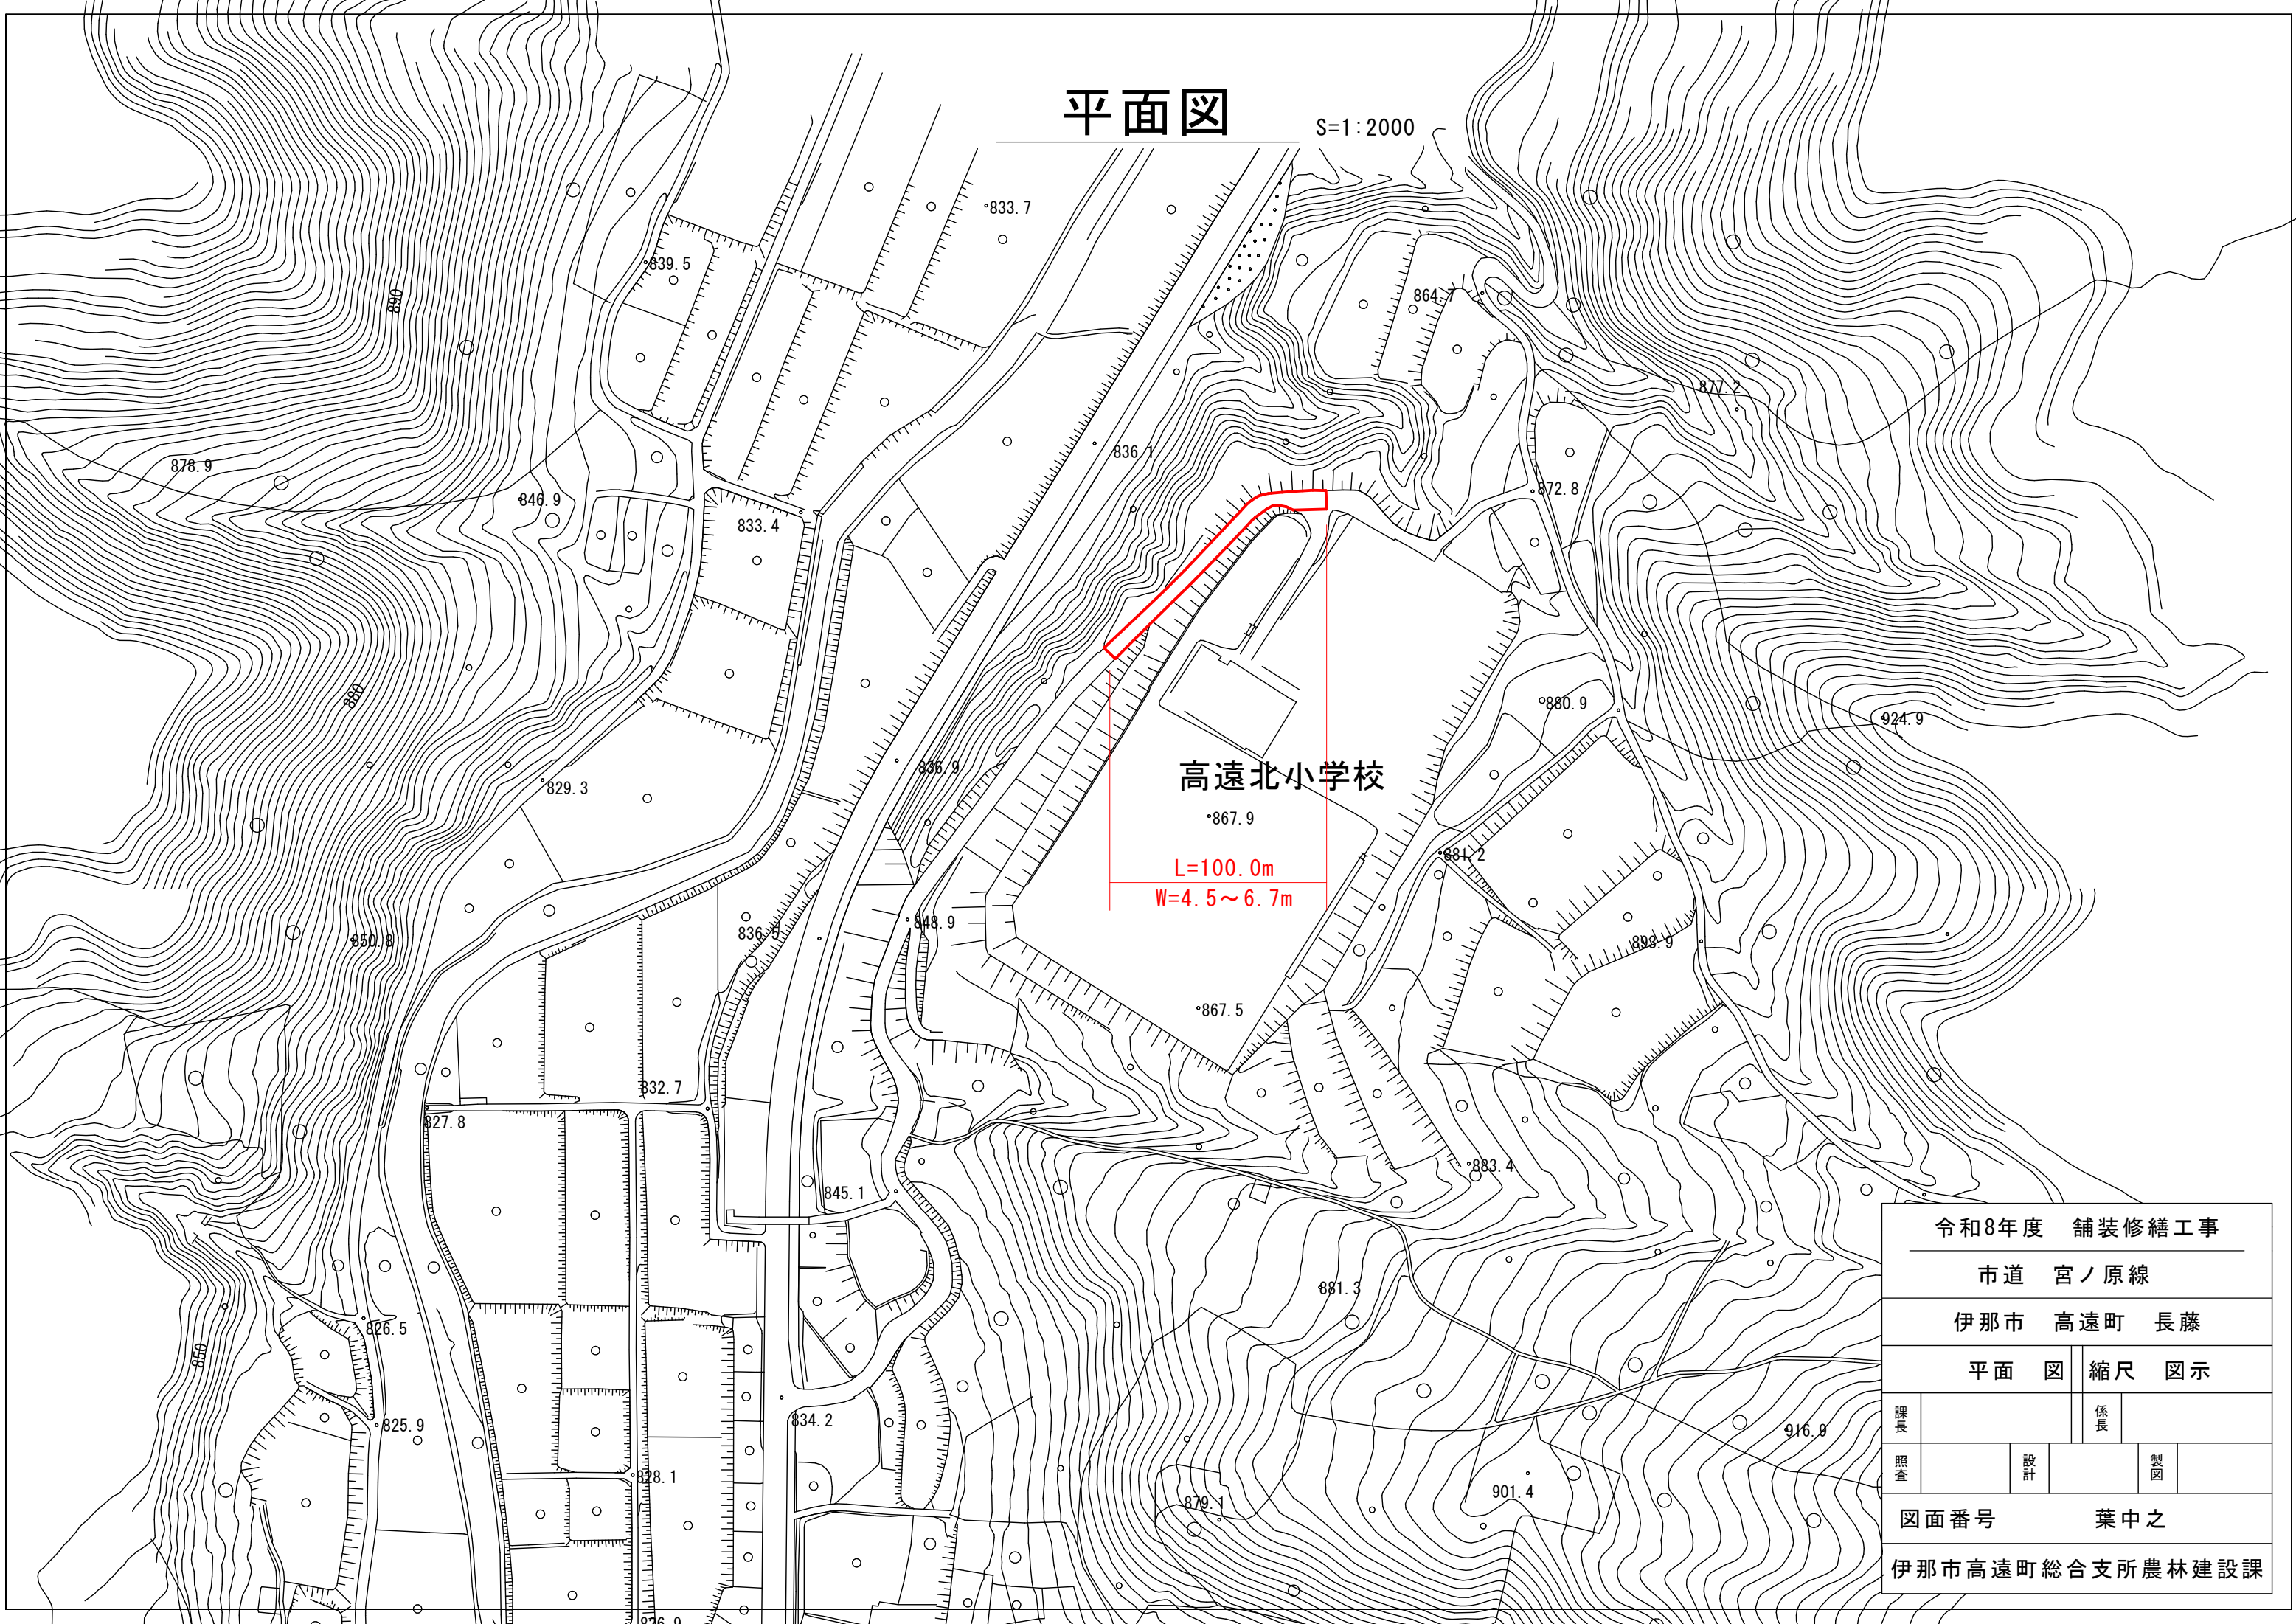


高遠北小学校


L=100.0m
W=4.5~6.7m

令和8年度　舗裝修繕工事						
市道　宮ノ原線						
伊那市　高遠町　長藤						
平面　図				縮尺　図示		
課長				係長		
照査		設計			製図	
図面番号				葉中之		
伊那市高遠町総合支所農林建設課						

舗装展開図 S=1:250

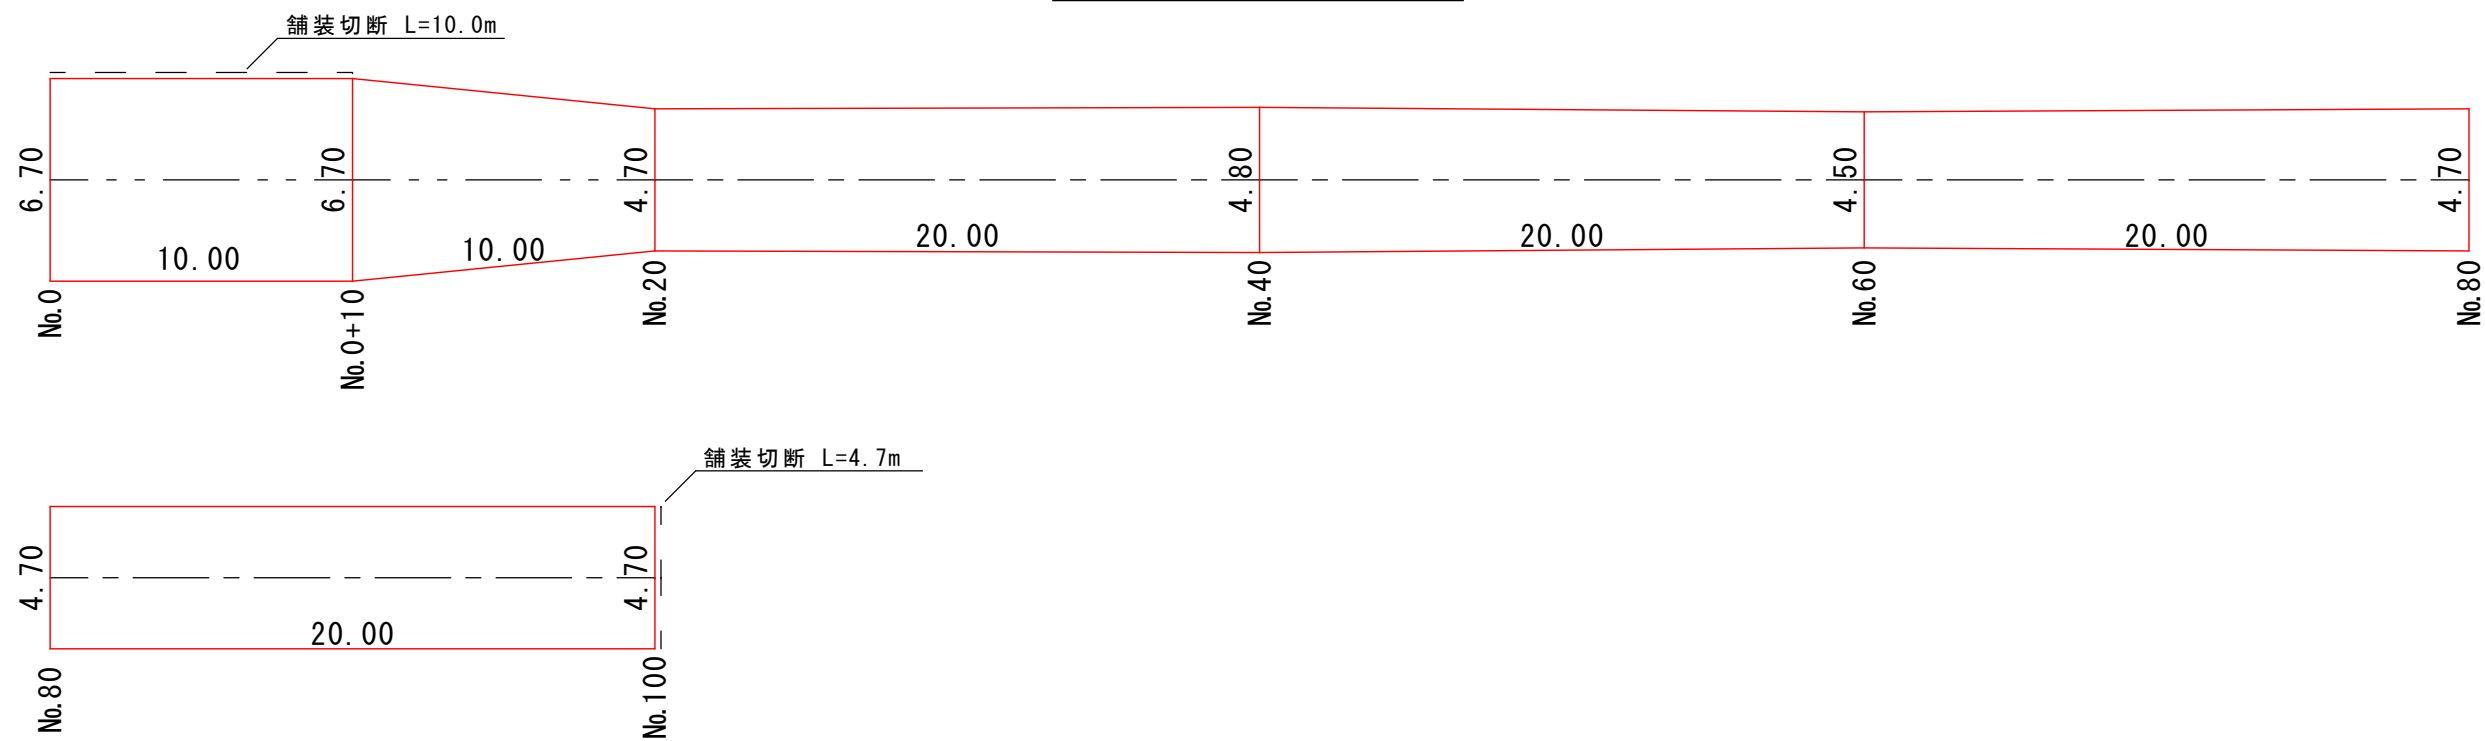

標準横断図 S=1:30

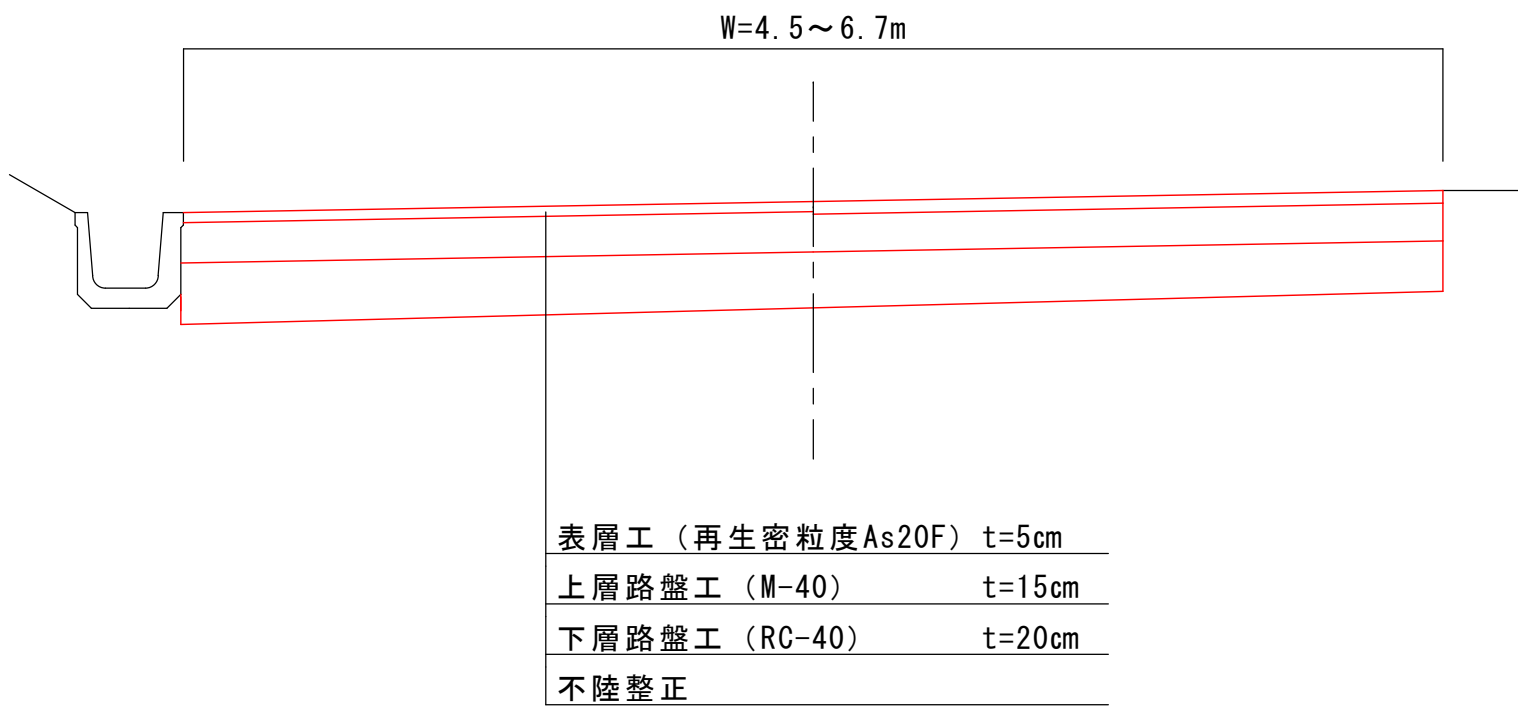

令和8年度 舗装修繕工事					
市道 宮ノ原線					
伊那市 高遠町 長藤					
展開図・横断図			縮尺 図示		
課長			係長		
照査		設計		製図	
図面番号 2 葉中之					
伊那市高遠町総合支所農林建設課					