


展開図 1/200

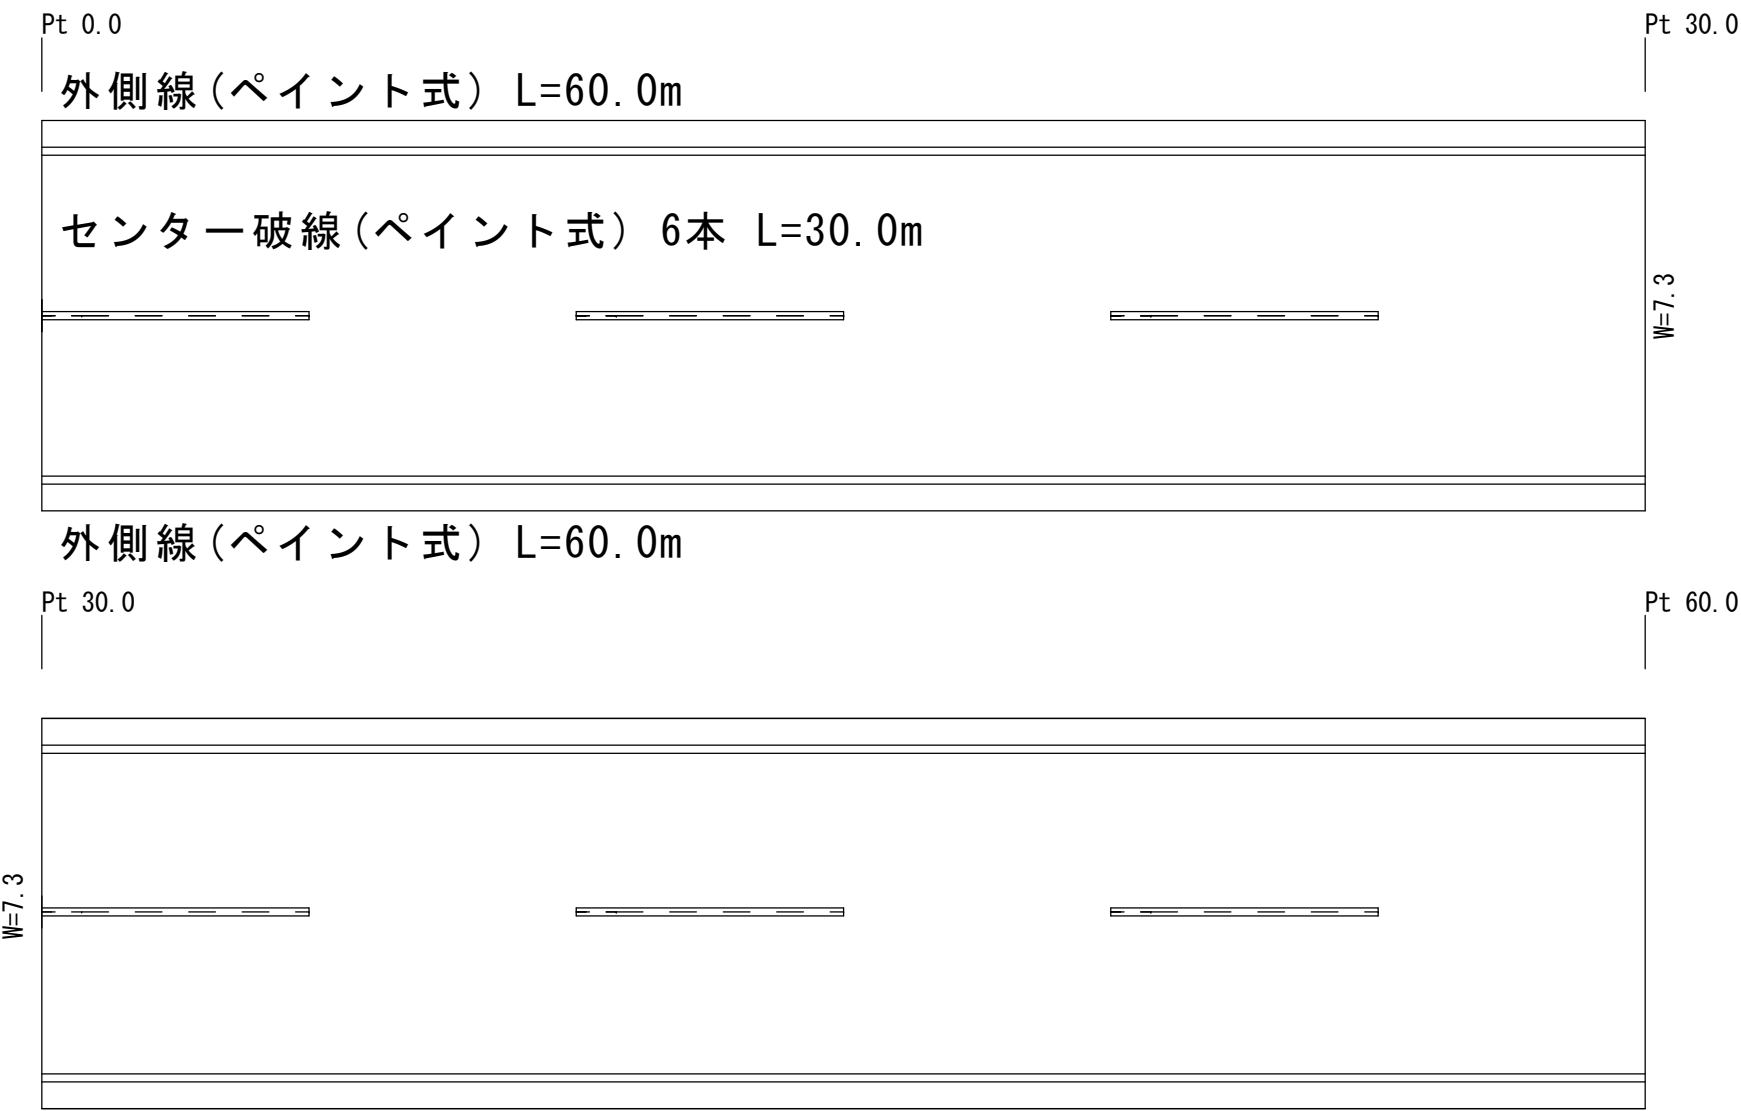

舗装版切削 (t=5.0cm)

$7.3 \times 60 = 438 \text{m}^2$


表層工

438m^2

廃材処分 (As)

$438 \times 0.05 = 21.9 \text{m}^3$

断面図 1/100

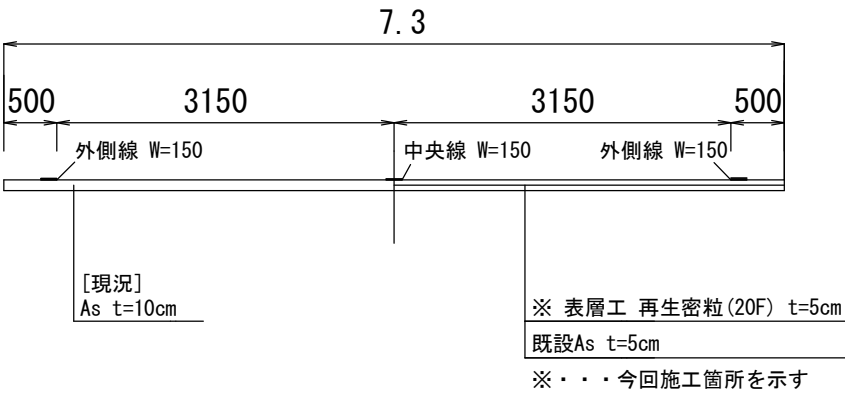

令和8年度 舗装長寿命化事業 舗装維持工事 市道 三峰川右岸土地改良幹線			
展開図	断面図	縮尺	図示
市道 三峰川右岸土地改良幹線 伊那市 中川区			
照査	設計	製図	
図面番号 1 葉中之 1			