



平面図 S = 1 : 250

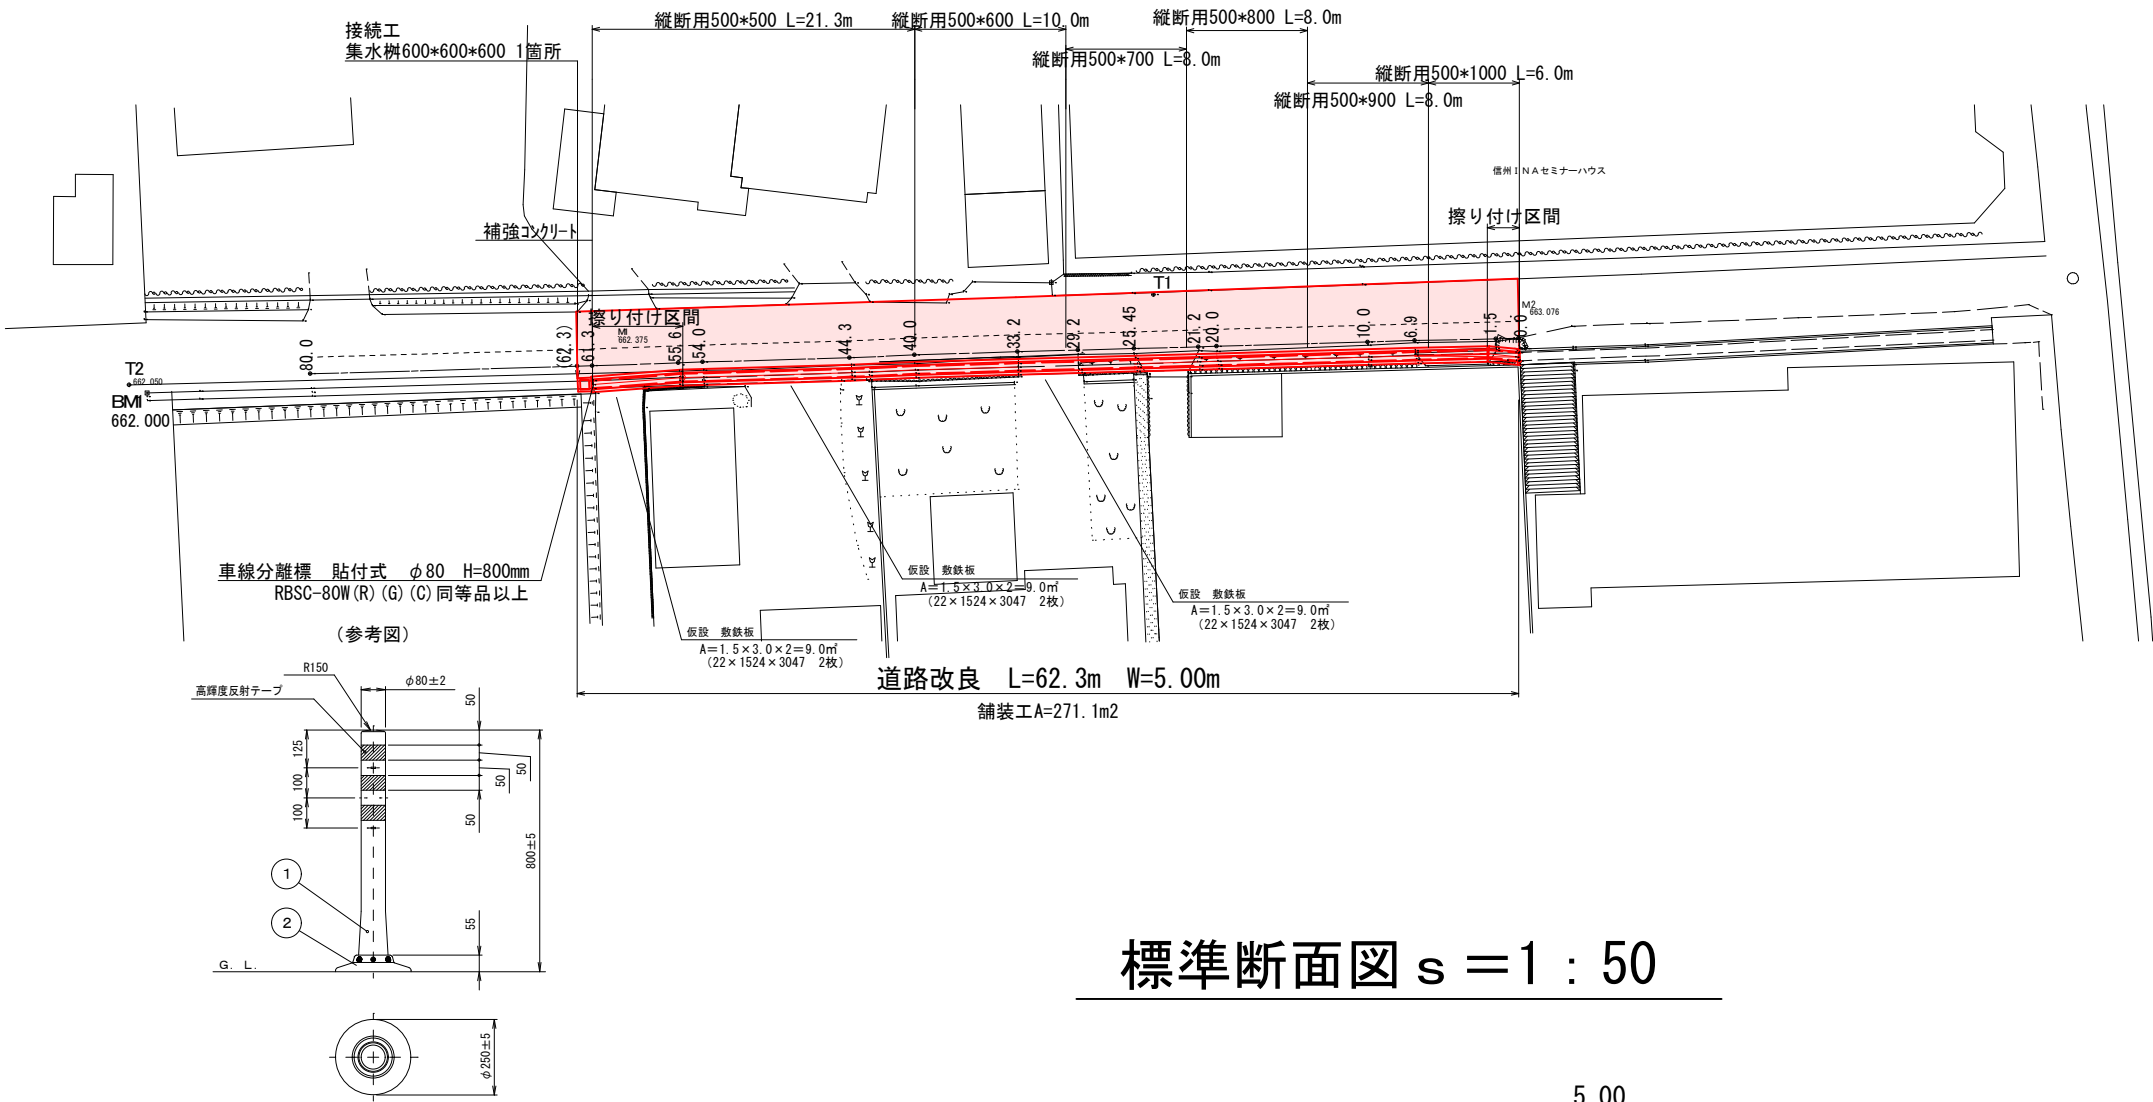

標準断面図 s = 1 : 50

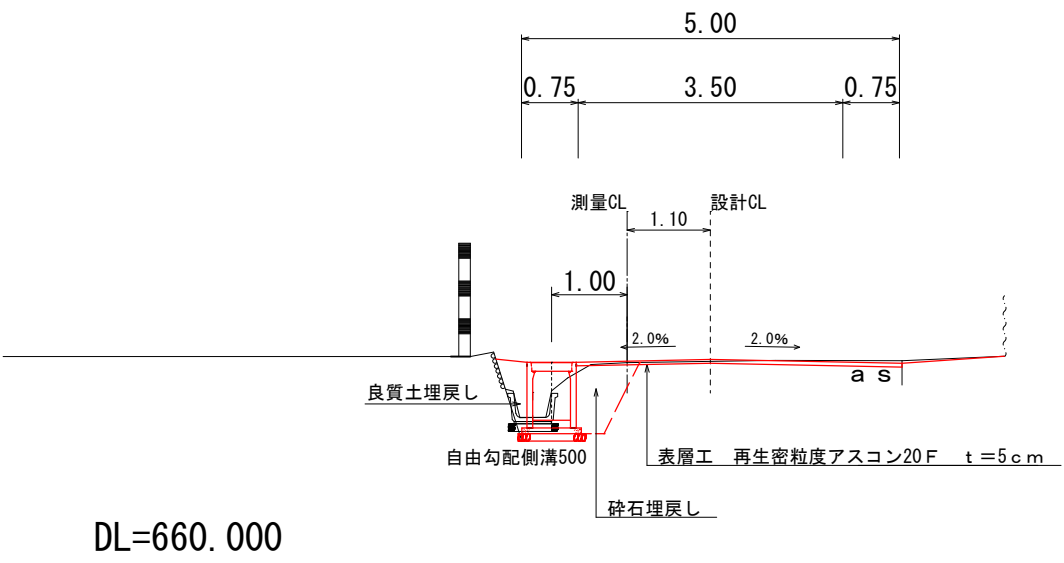


主要点座標一覧表


点 番	点 名	X座標	Y座標
1	T1	200.000	200.000
2	T2	258.923	165.981
18	BM1	257.614	166.002
3	0.0	176.870	207.575
4	1.5	178.240	206.967
5	6.9	183.050	204.528
6	10.0	185.828	203.130
7	20.0	194.774	198.658
8	21.2	195.788	198.058
9	25.45	199.646	196.220
10	29.2	202.924	194.406
11	33.2	206.574	192.765
12	40.0	212.660	189.706
13	44.3	216.482	187.726
14	54.0	225.170	183.372
15	55.6	226.498	182.528
16	61.3	231.681	180.062
17	80.0	248.370	171.720

令和7年度 一般道路改良工事 市道 日影下川手1号線			
番号	1/7	平面図	縮尺 1:250
市道 日影下川手1号線			
伊 那 市 日 影			
設計会社	(有) 有賀土木測量管理事務所		
測量会社	(有) 有賀土木測量管理事務所		
調査会社			
伊 那 市			
令和 年 月 日時点			
現場制約事項			
有り	無し		
関係地権者等との調整事項	有り	無し	


縦断面図 S = $\frac{V=1}{H=1} : \frac{100}{250}$

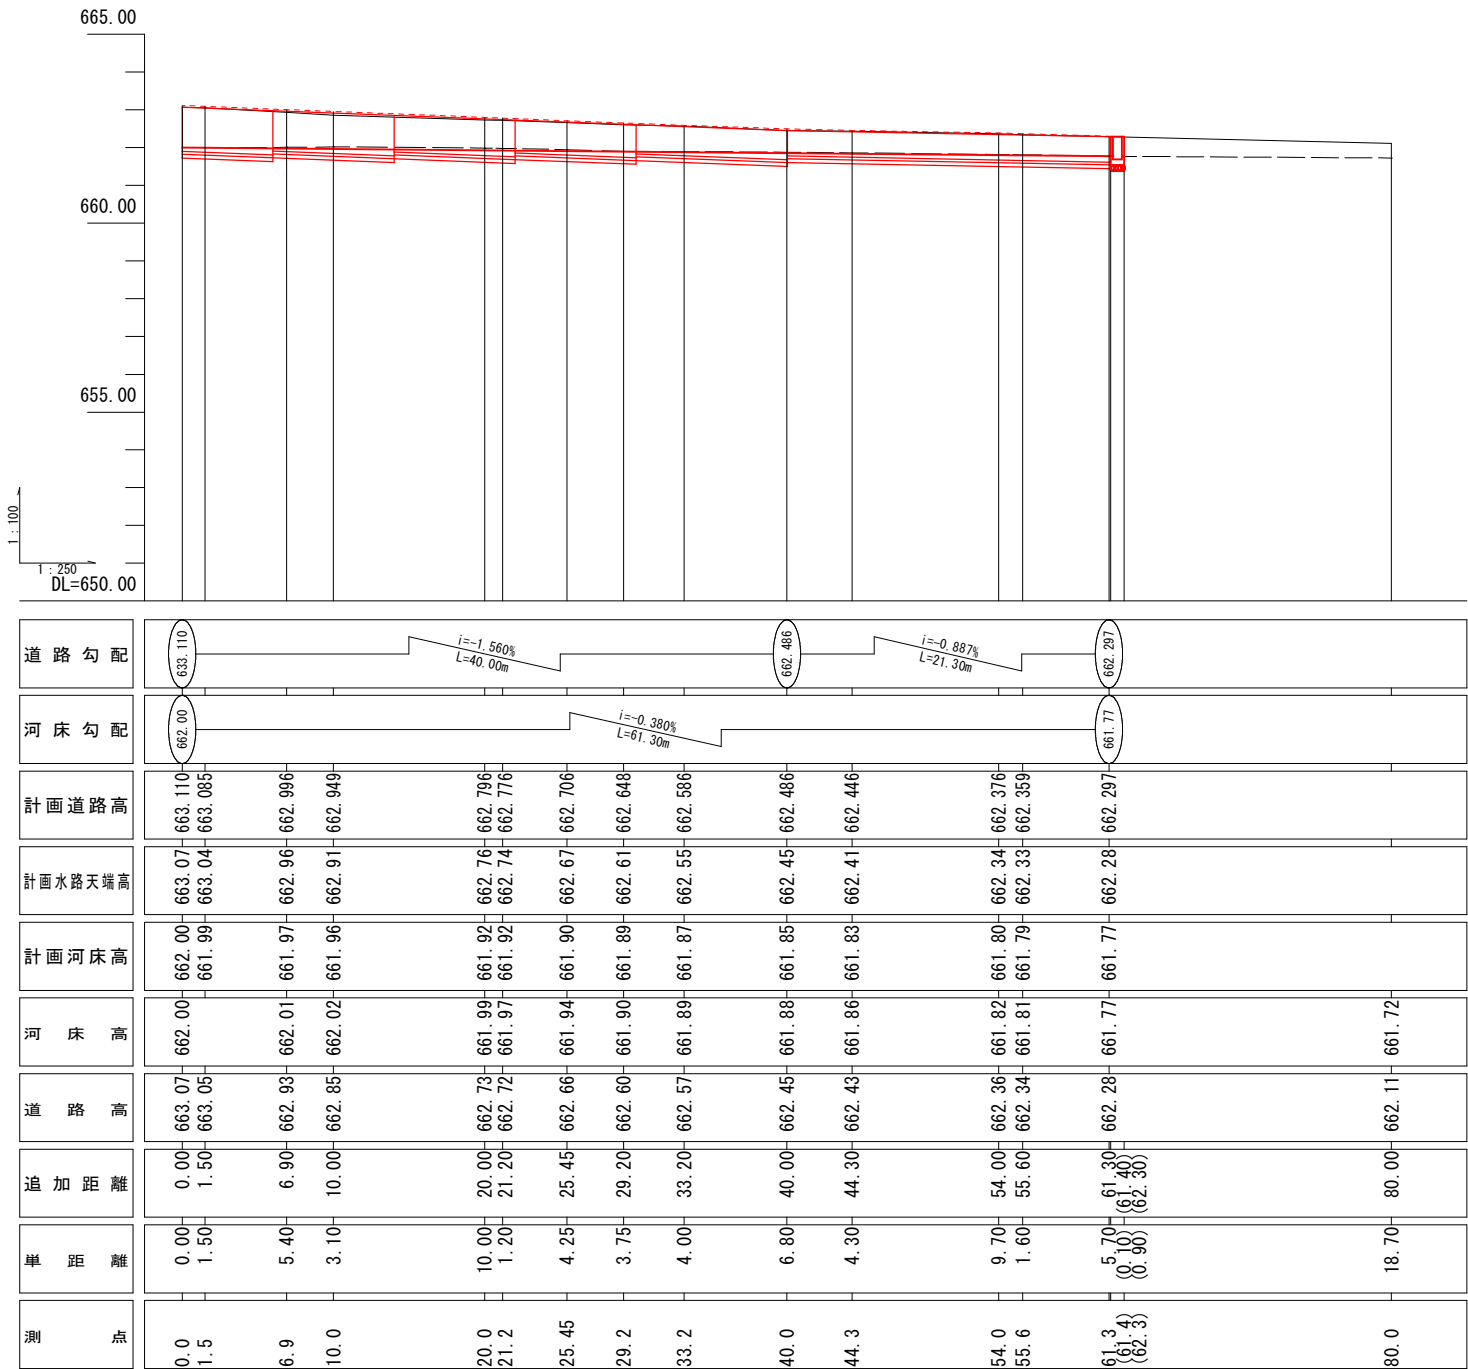


横断面図2-1 S=1 : 100

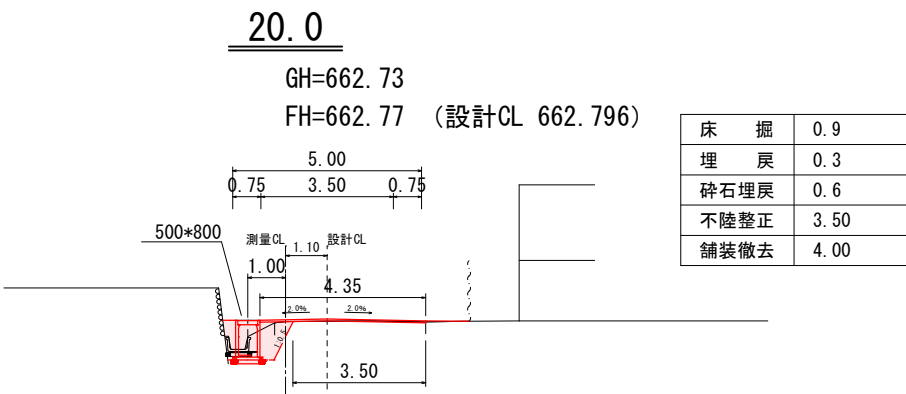


DL=660.000

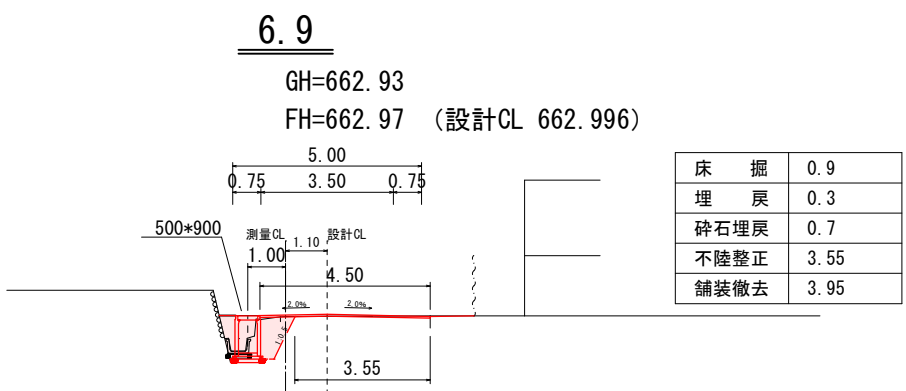


DL=660. 000

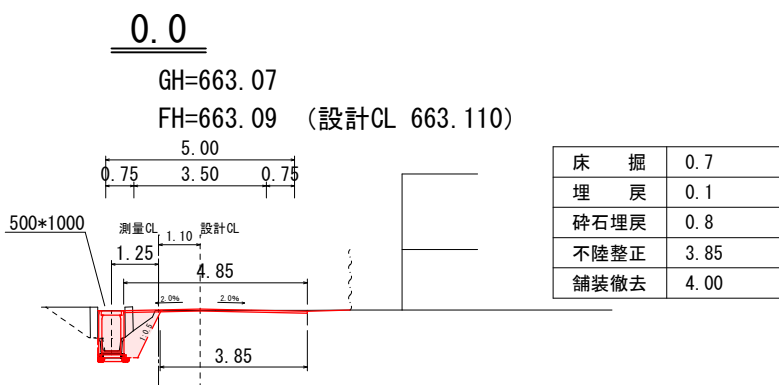


DL=660. 000

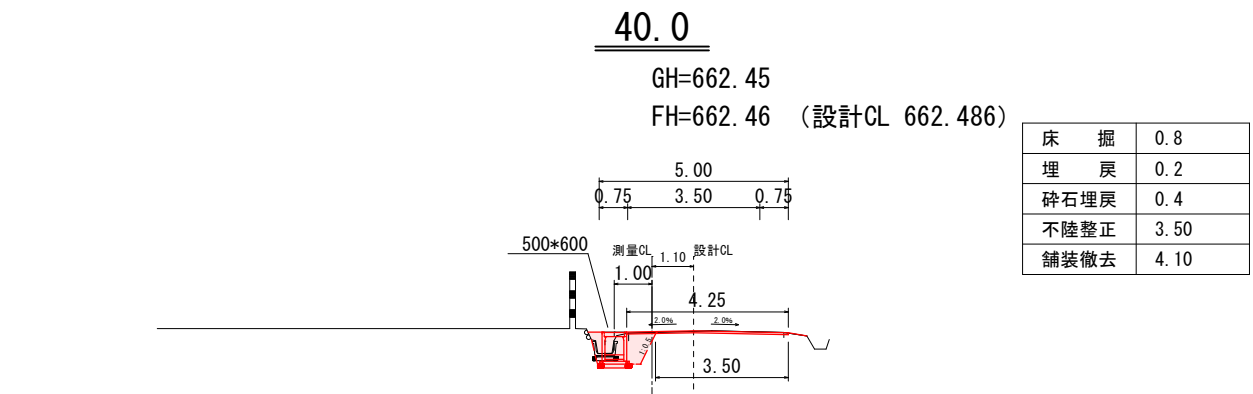

DL=660. 000

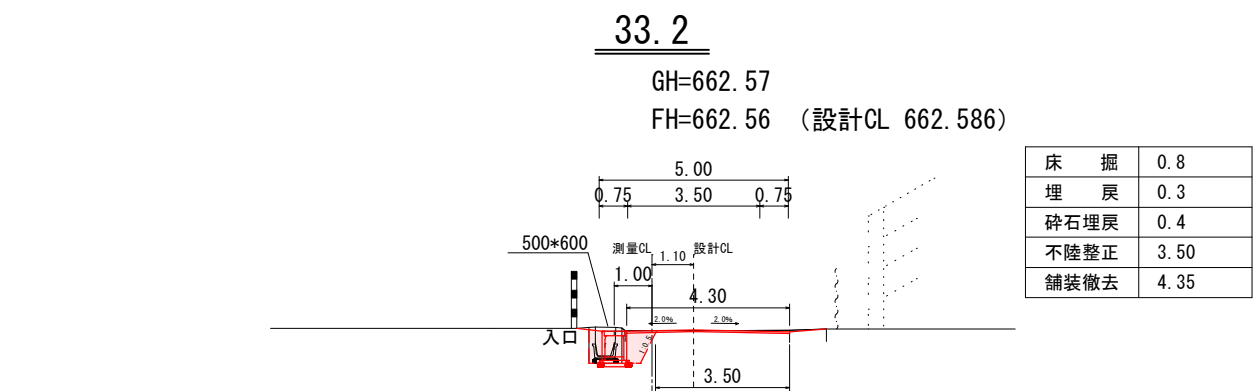




DL=660. 000

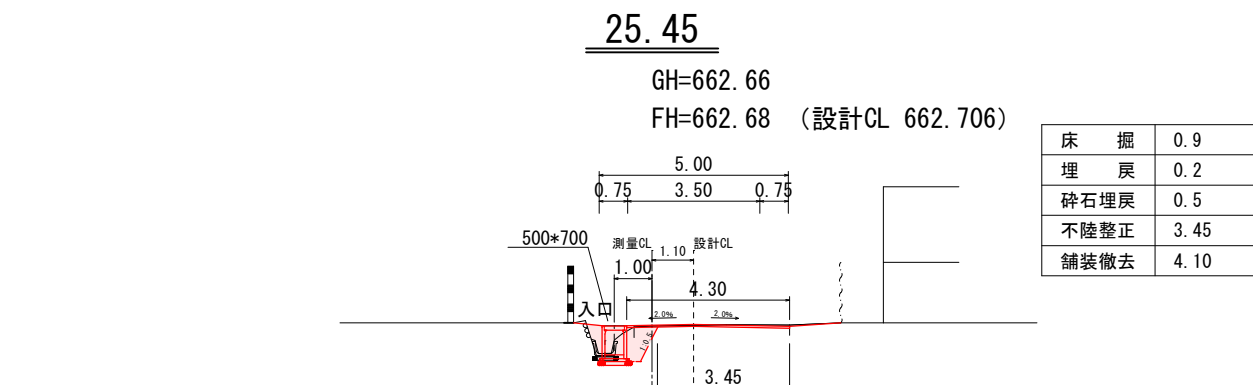

DL=660. 000

令和7年度 一般道路改良工事 市道 日影下川手1号線		
番号	3/7	横断面図2-1 縮尺 1:100
市道 日影下川手1号線		
伊 那 市 日 影		
設計会社	(有) 有賀土木測量管理事務所	
測量会社	(有) 有賀土木測量管理事務所	
調査会社		
伊 那 市		

横断面図2-2 S = 1 : 100

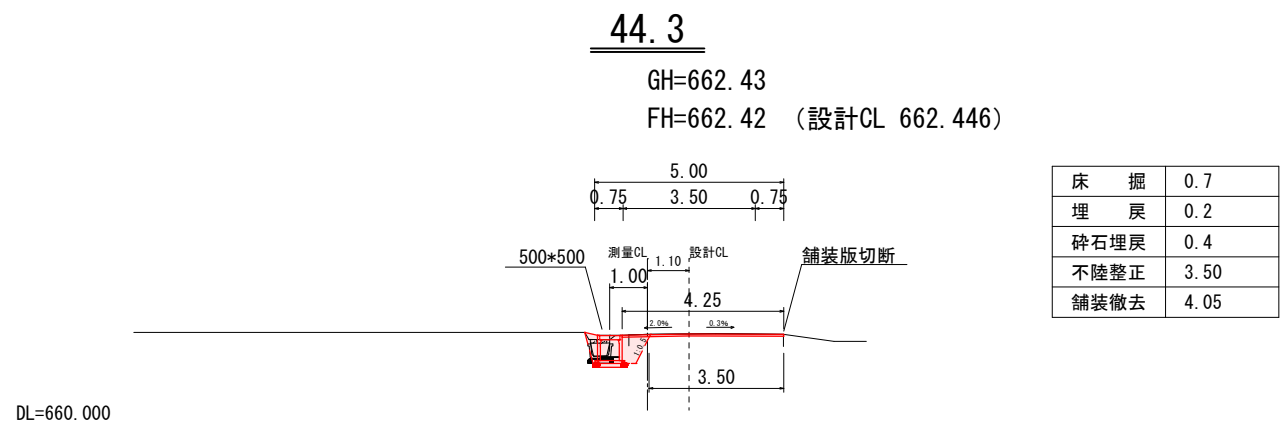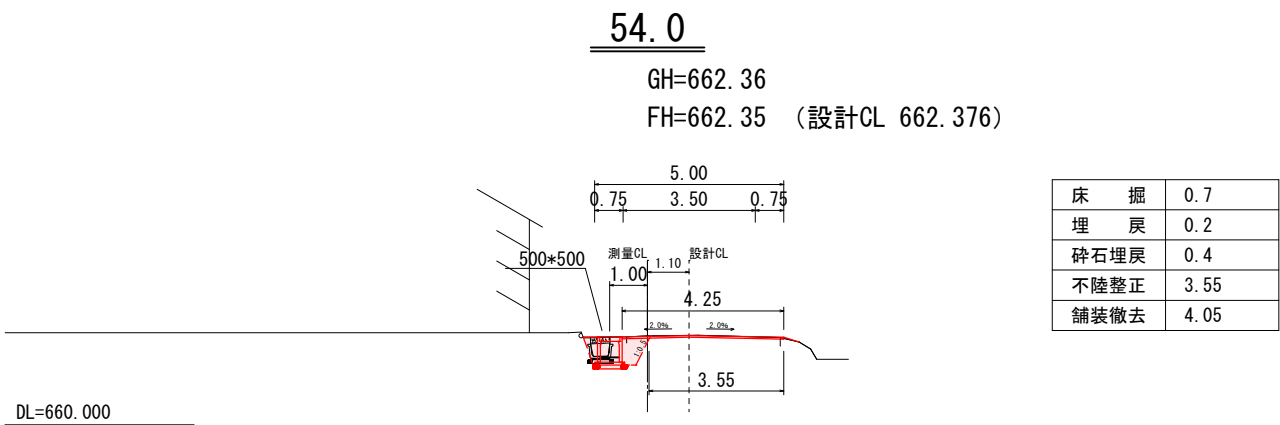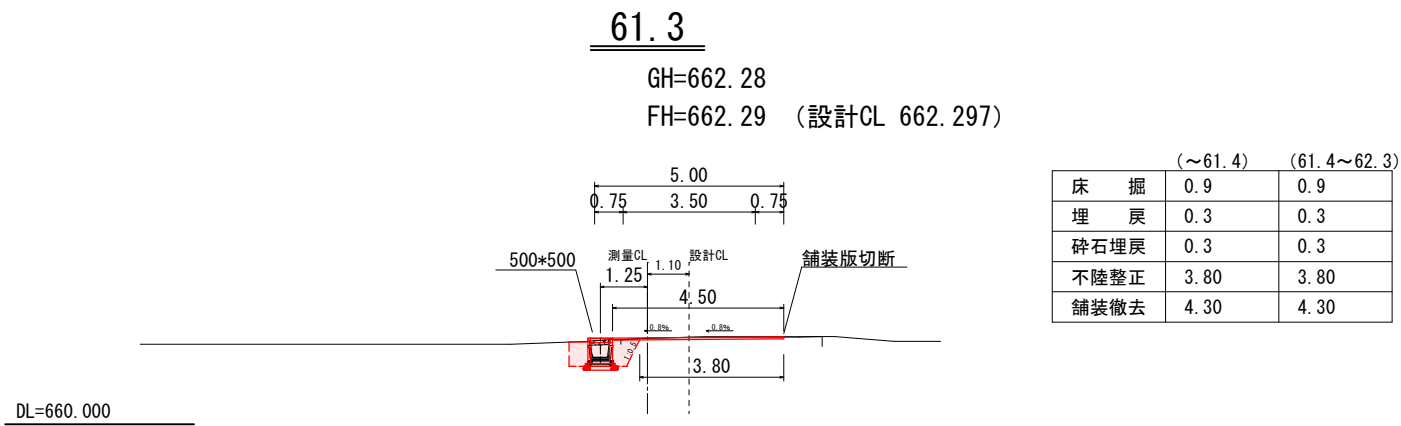


令和7年度 一般道路改良工事 市道 日影下川手1号線				
番号	4/7	横断面図2-2	縮尺	1 : 100
市道 日影下川手1号線				
伊 那 市 日 影				
設計会社	(有) 有賀土木測量管理事務所			
測量会社	(有) 有賀土木測量管理事務所			
調査会社				
伊 那 市				

側溝詳細図

自由勾配側溝500型標準断面図S=1:20


(縦断用)

500×500 L=21.3m

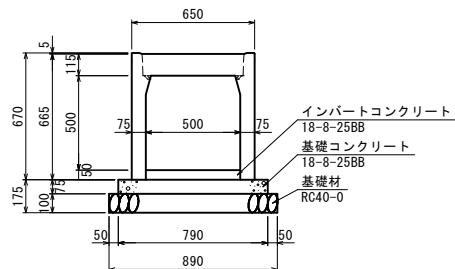


数量表 (10m当り)					
名 称	規 格	単位	数 量	参考重量	
側 溝	500×500×2000	本	5.0	620kg/本	
コンクリート蓋	500用 L=500	枚	8.0	69kg/枚	
グレーチング蓋	並目 L=995	枚	1.0	48kg/枚	
インバートコンクリート	18-8-25BB	m3	0.25		
基礎コンクリート	18-8-25BB	m3	0.59		
型 枠	m2		1.5		
基礎碎石	RC40-0	m2	8.90		

500×600 L=10.0m

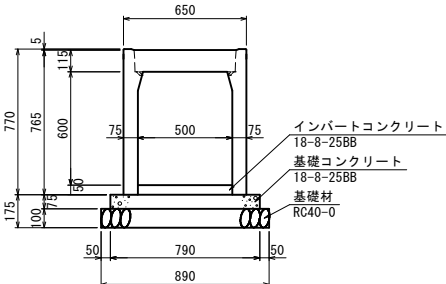


数量表 (10m当り)					
名 称	規 格	単位	数 量	参考重量	
側 溝	500×600×2000	本	5.0	692kg/本	
コンクリート蓋	500用 L=500	枚	8.0	69kg/枚	
グレーチング蓋	並目 L=995	枚	1.0	48kg/枚	
インバートコンクリート	18-8-25BB	m3	0.25		
基礎コンクリート	18-8-25BB	m3	0.59		
型 枠	m2		1.5		
基礎碎石	RC40-0	m2	8.90		

500×700 L=8.0m

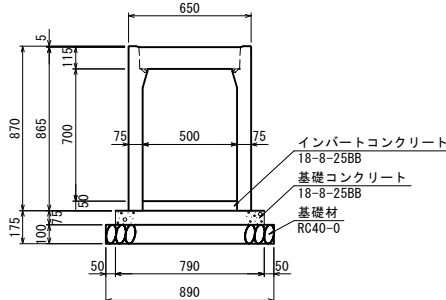


数量表 (10m当り)					
名 称	規 格	単位	数 量	参考重量	
側 溝	500×700×2000	本	5.0	746kg/本	
コンクリート蓋	500用 L=500	枚	8.0	69kg/枚	
グレーチング蓋	並目 L=995	枚	1.0	48kg/枚	
インバートコンクリート	18-8-25BB	m3	0.25		
基礎コンクリート	18-8-25BB	m3	0.59		
型 枠	m2		1.5		
基礎碎石	RC40-0	m2	8.90		

500×800 L=8.0m

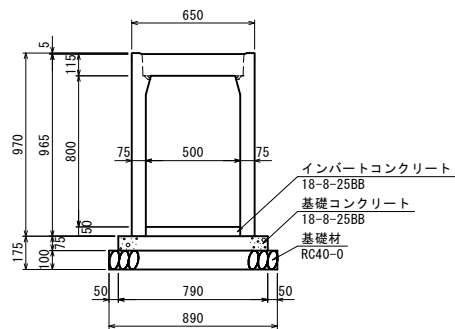


数量表 (10m当り)					
名 称	規 格	単位	数 量	参考重量	
側 溝	500×800×2000	本	5.0	836kg/本	
コンクリート蓋	500用 L=500	枚	8.0	69kg/枚	
グレーチング蓋	並目 L=995	枚	1.0	48kg/枚	
インバートコンクリート	18-8-25BB	m3	0.25		
基礎コンクリート	18-8-25BB	m3	0.59		
型 枠	m2		1.5		
基礎碎石	RC40-0	m2	8.90		

500×900 L=8.0m

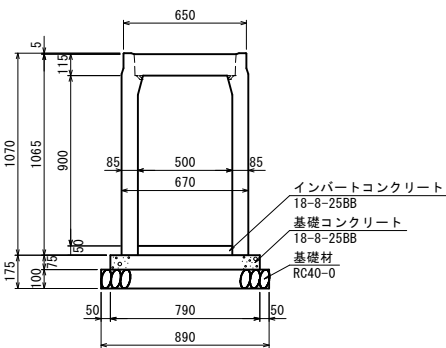

数量表 (10m当り)					
名 称	規 格	単位	数 量	参考重量	
側 溝	500×900×2000	本	5.0	1002kg/本	
コンクリート蓋	500用 L=500	枚	8.0	69kg/枚	
グレーチング蓋	並目 L=995	枚	1.0	48kg/枚	
インバートコンクリート	18-8-25BB	m3	0.25		
基礎コンクリート	18-8-25BB	m3	0.59		
型 枠	m2		1.5		
基礎碎石	RC40-0	m2	8.90		


500×1000 L=6.0m

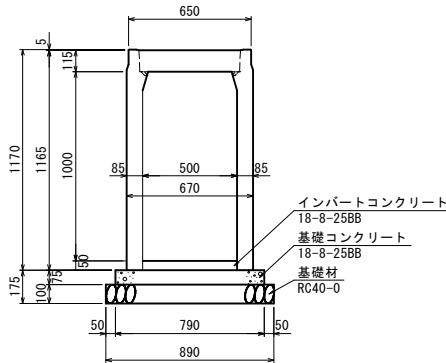

数量表 (10m当り)					
名 称	規 格	単位	数 量	参考重量	
側 溝	500×1000×2000	本	5.0	1083kg/本	
コンクリート蓋	500用 L=500	枚	8.0	69kg/枚	
グレーチング蓋	並目 L=995	枚	1.0	48kg/枚	
インバートコンクリート	18-8-25BB	m3	0.25		
基礎コンクリート	18-8-25BB	m3	0.59		
型 枠	m2		1.5		
基礎碎石	RC40-0	m2	8.90		




集水枥B 600 L 600 H 600

S=1:20

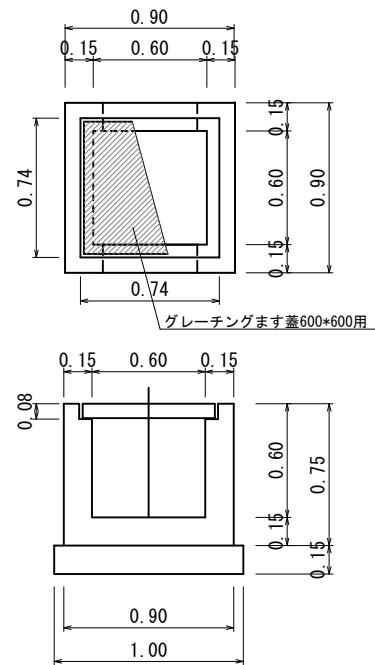


1基当り数量表

名 称	品 質 規 格	単 位	数 量
コンクリート	18-8-25BB	m3	0.33
型 枠		m2	3.7
補強コンクリート	18-8-25BB	m3	0.16
型 枠		m2	1.5
基 礎 材	RC40 (t=0.15)	m2	1.0
グレーチング	T-25, 滑止有	枚	1.0

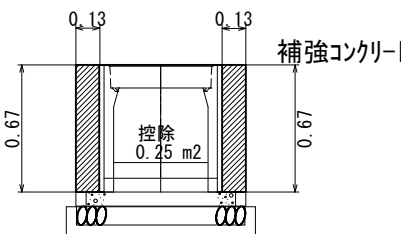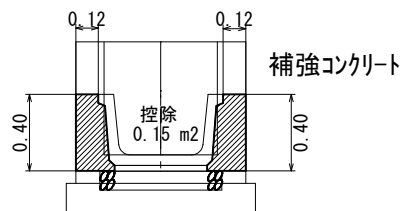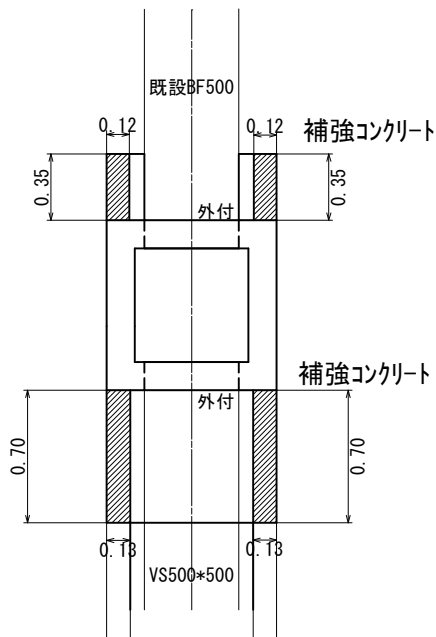


自由勾配側溝展開図 S=1:100

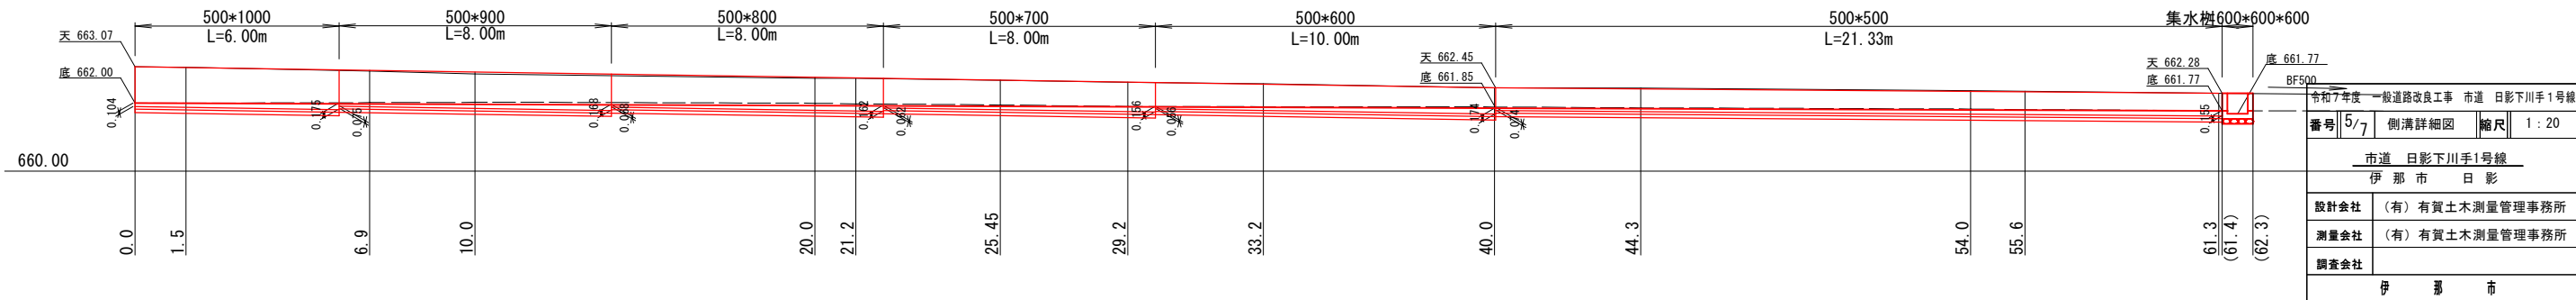


舗装展開図

舗装工 S = 1 : 100

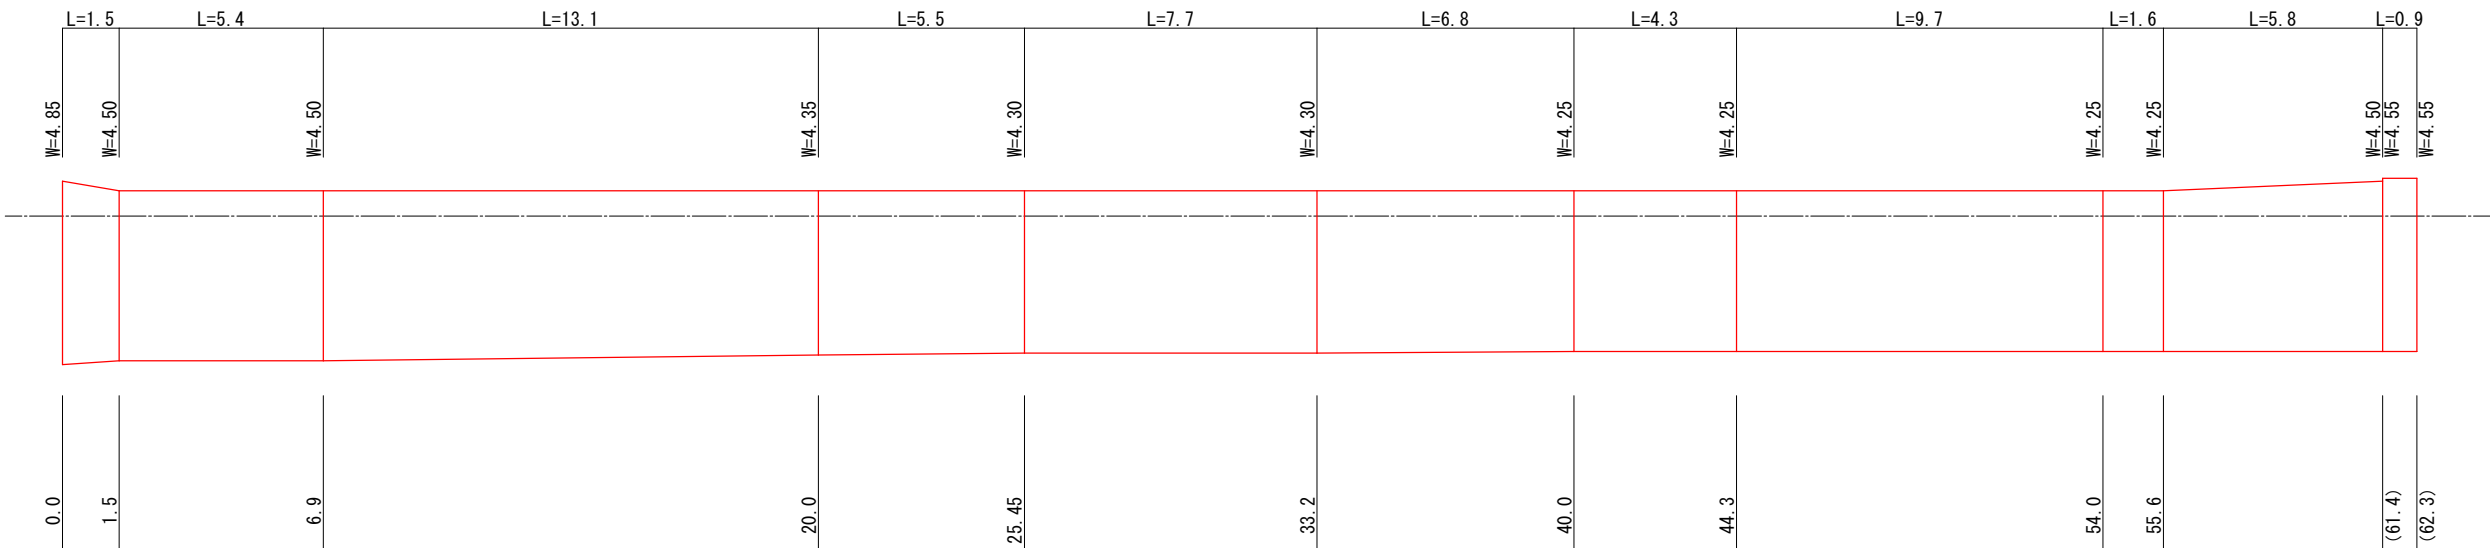

撤去工 S = 1 : 100

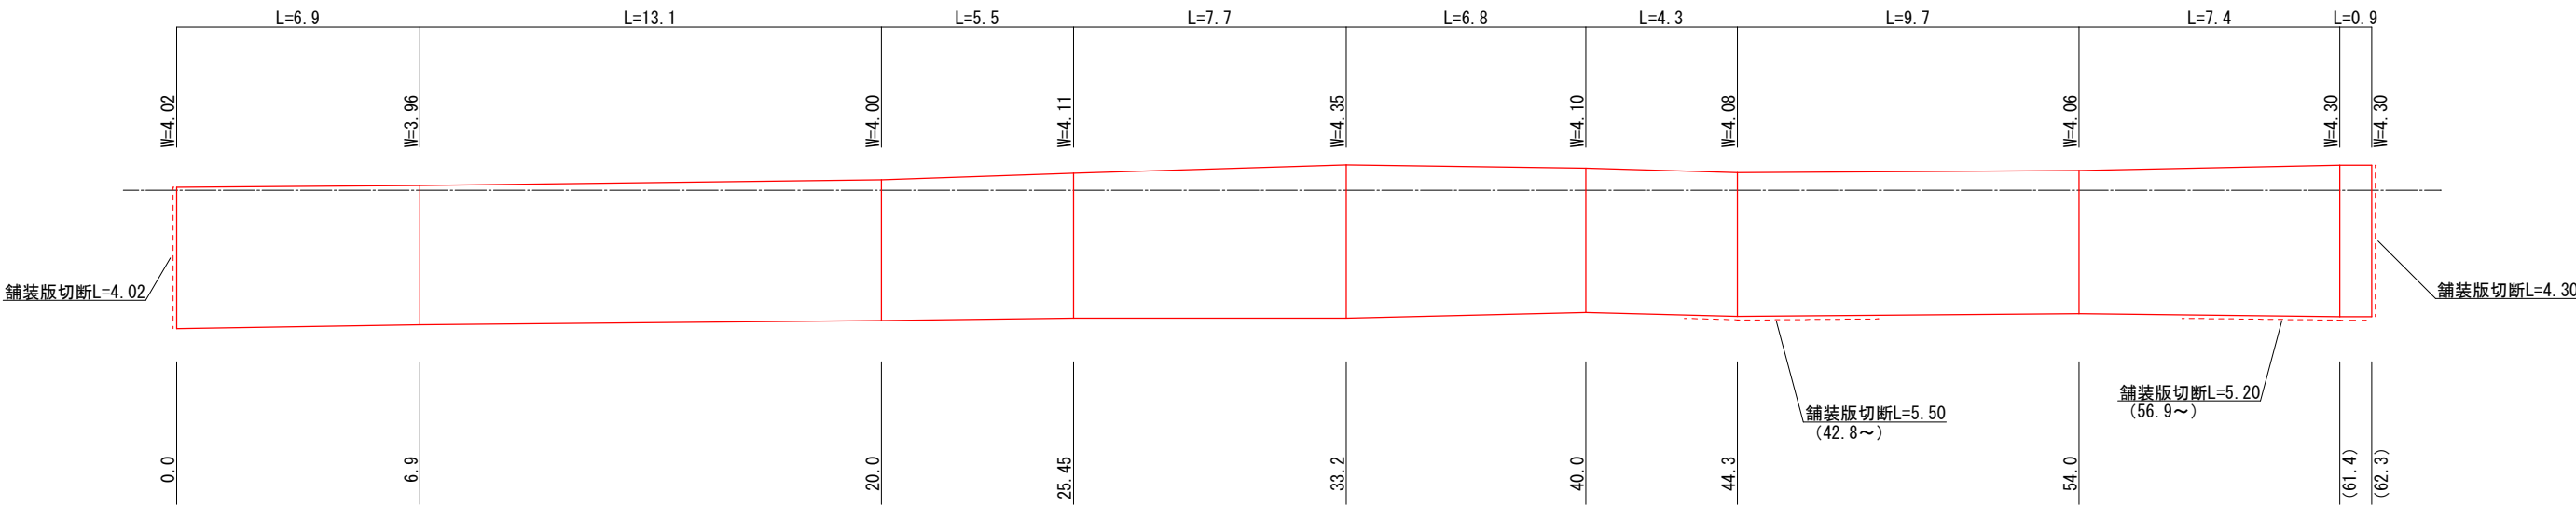


令和7年度 一般道路改良工事 市道 日影下川手1号線			
番号	6/7	舗装展開図	縮尺 1 : 100
市道 日影下川手1号線			
伊 那 市 日 影			
設計会社	(有) 有賀土木測量管理事務所		
測量会社	(有) 有賀土木測量管理事務所		
調査会社			
伊 那 市			

		令和 年 月 日時点
現場制約事項		
有り	無し	
関係地権者等との調整事項		有り 無し

撤去工平面図


平面図 S=1:250

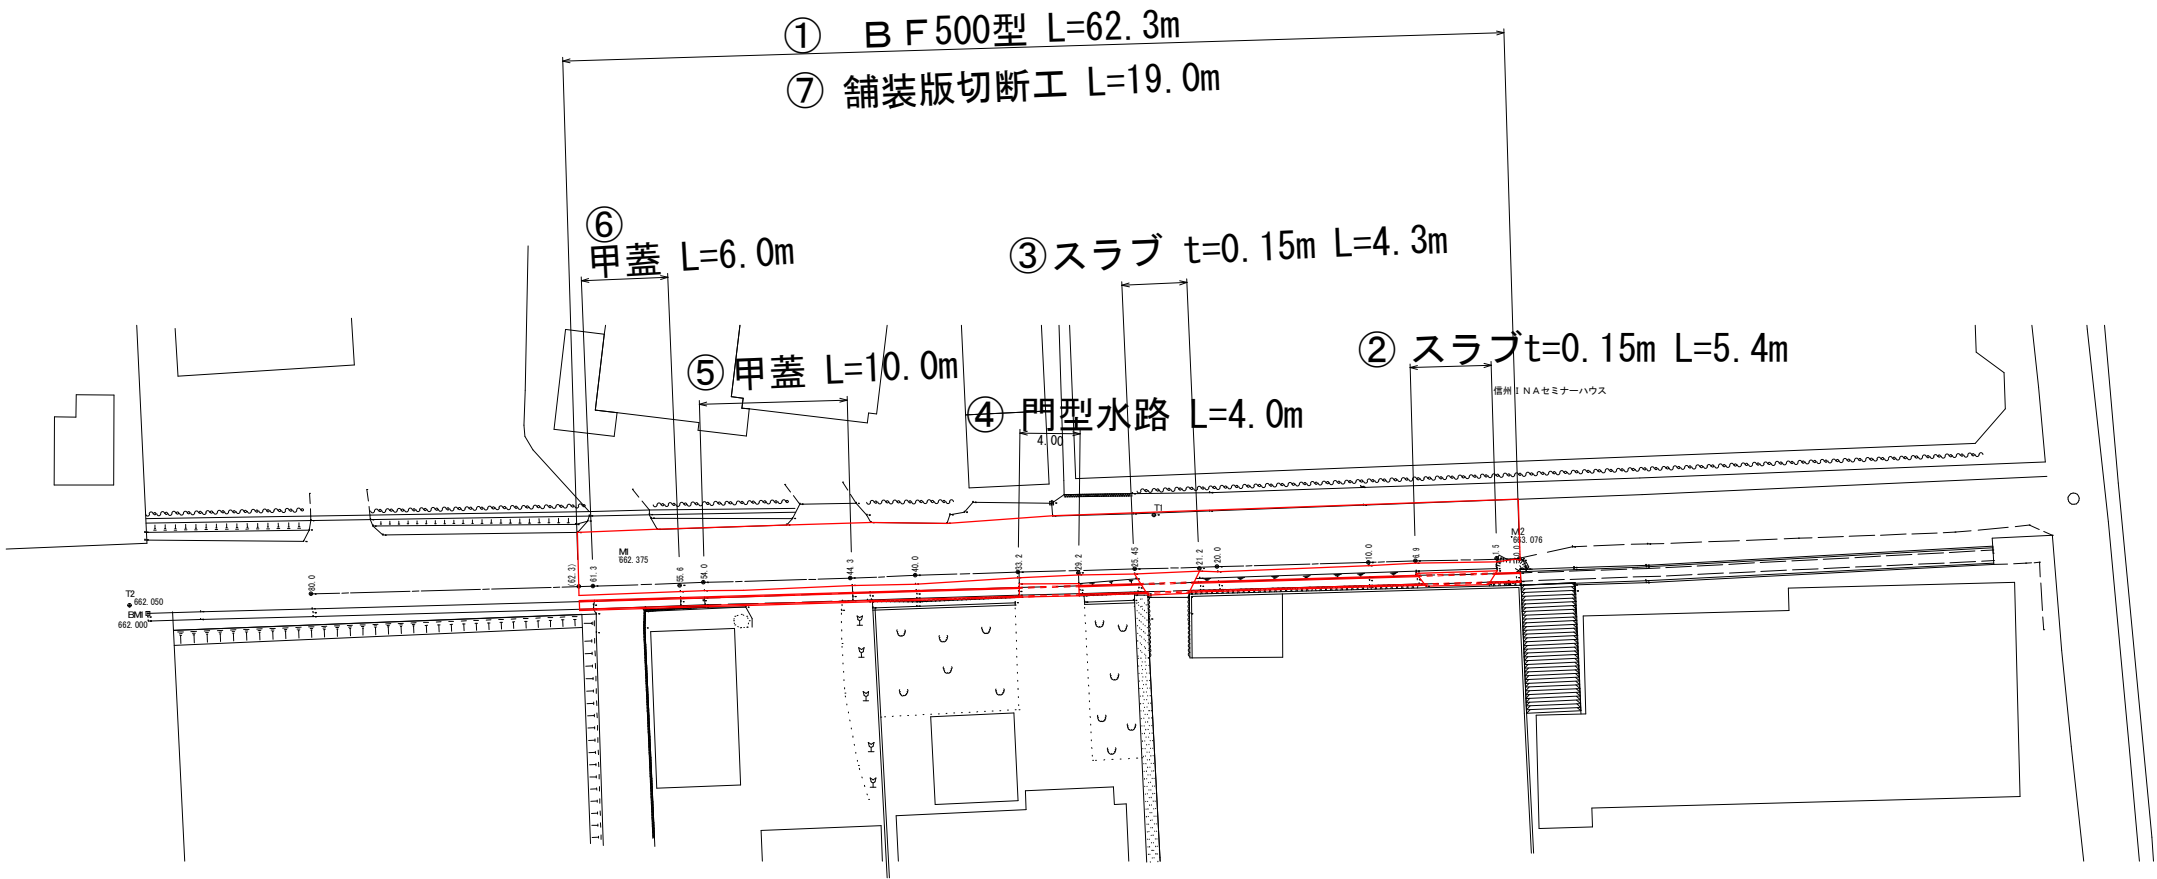

主要点座標一覧表


点 番	点 名	X座標	Y座標
1	T1	200.000	200.000
2	T2	258.923	165.981
18	BM1	257.614	166.002
3	0.0	176.870	207.575
4	1.5	178.240	206.967
5	6.9	183.050	204.528
6	10.0	185.828	203.130
7	20.0	194.774	198.658
8	21.2	195.788	198.058
9	25.45	199.646	196.220
10	29.2	202.924	194.406
11	33.2	206.574	192.765
12	40.0	212.660	189.706
13	44.3	216.482	187.726
14	54.0	225.170	183.372
15	55.6	226.498	182.528
16	61.3	231.681	180.062
17	80.0	248.370	171.720

① B F 500有筋

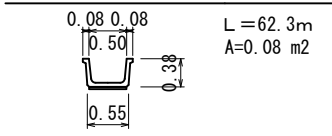


② スラブ有筋

P1.5~P6.9

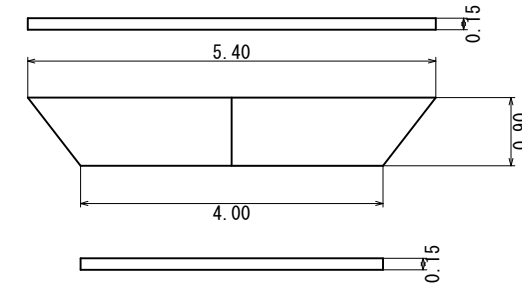


③ スラブ有筋

P21.2~P25.45

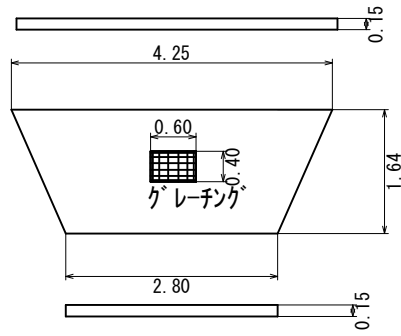


④ 門型水路有筋

P29.2~P33.2

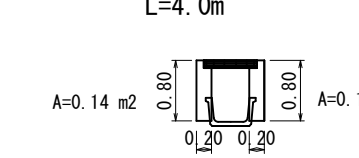

⑤⑥ 甲蓋OF500型 有筋

P44.3~P61.3 L=1000 16枚

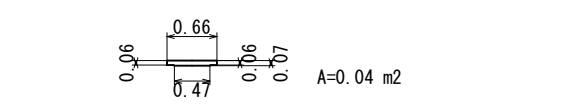

令和7年度 一般道路改良工事 市道 日影下川手1号線	
番号	7/7 撤去工平面図 縮尺 1:250
市道 日影下川手1号線	
設計会社	(有) 有賀土木測量管理事務所
測量会社	(有) 有賀土木測量管理事務所
調査会社	伊 那 市
令和 年 月 日時点	
現場制約事項	
有り 無し	
関係地権者等との調整事項	有り 無し