


計画横断面図 S=1/100

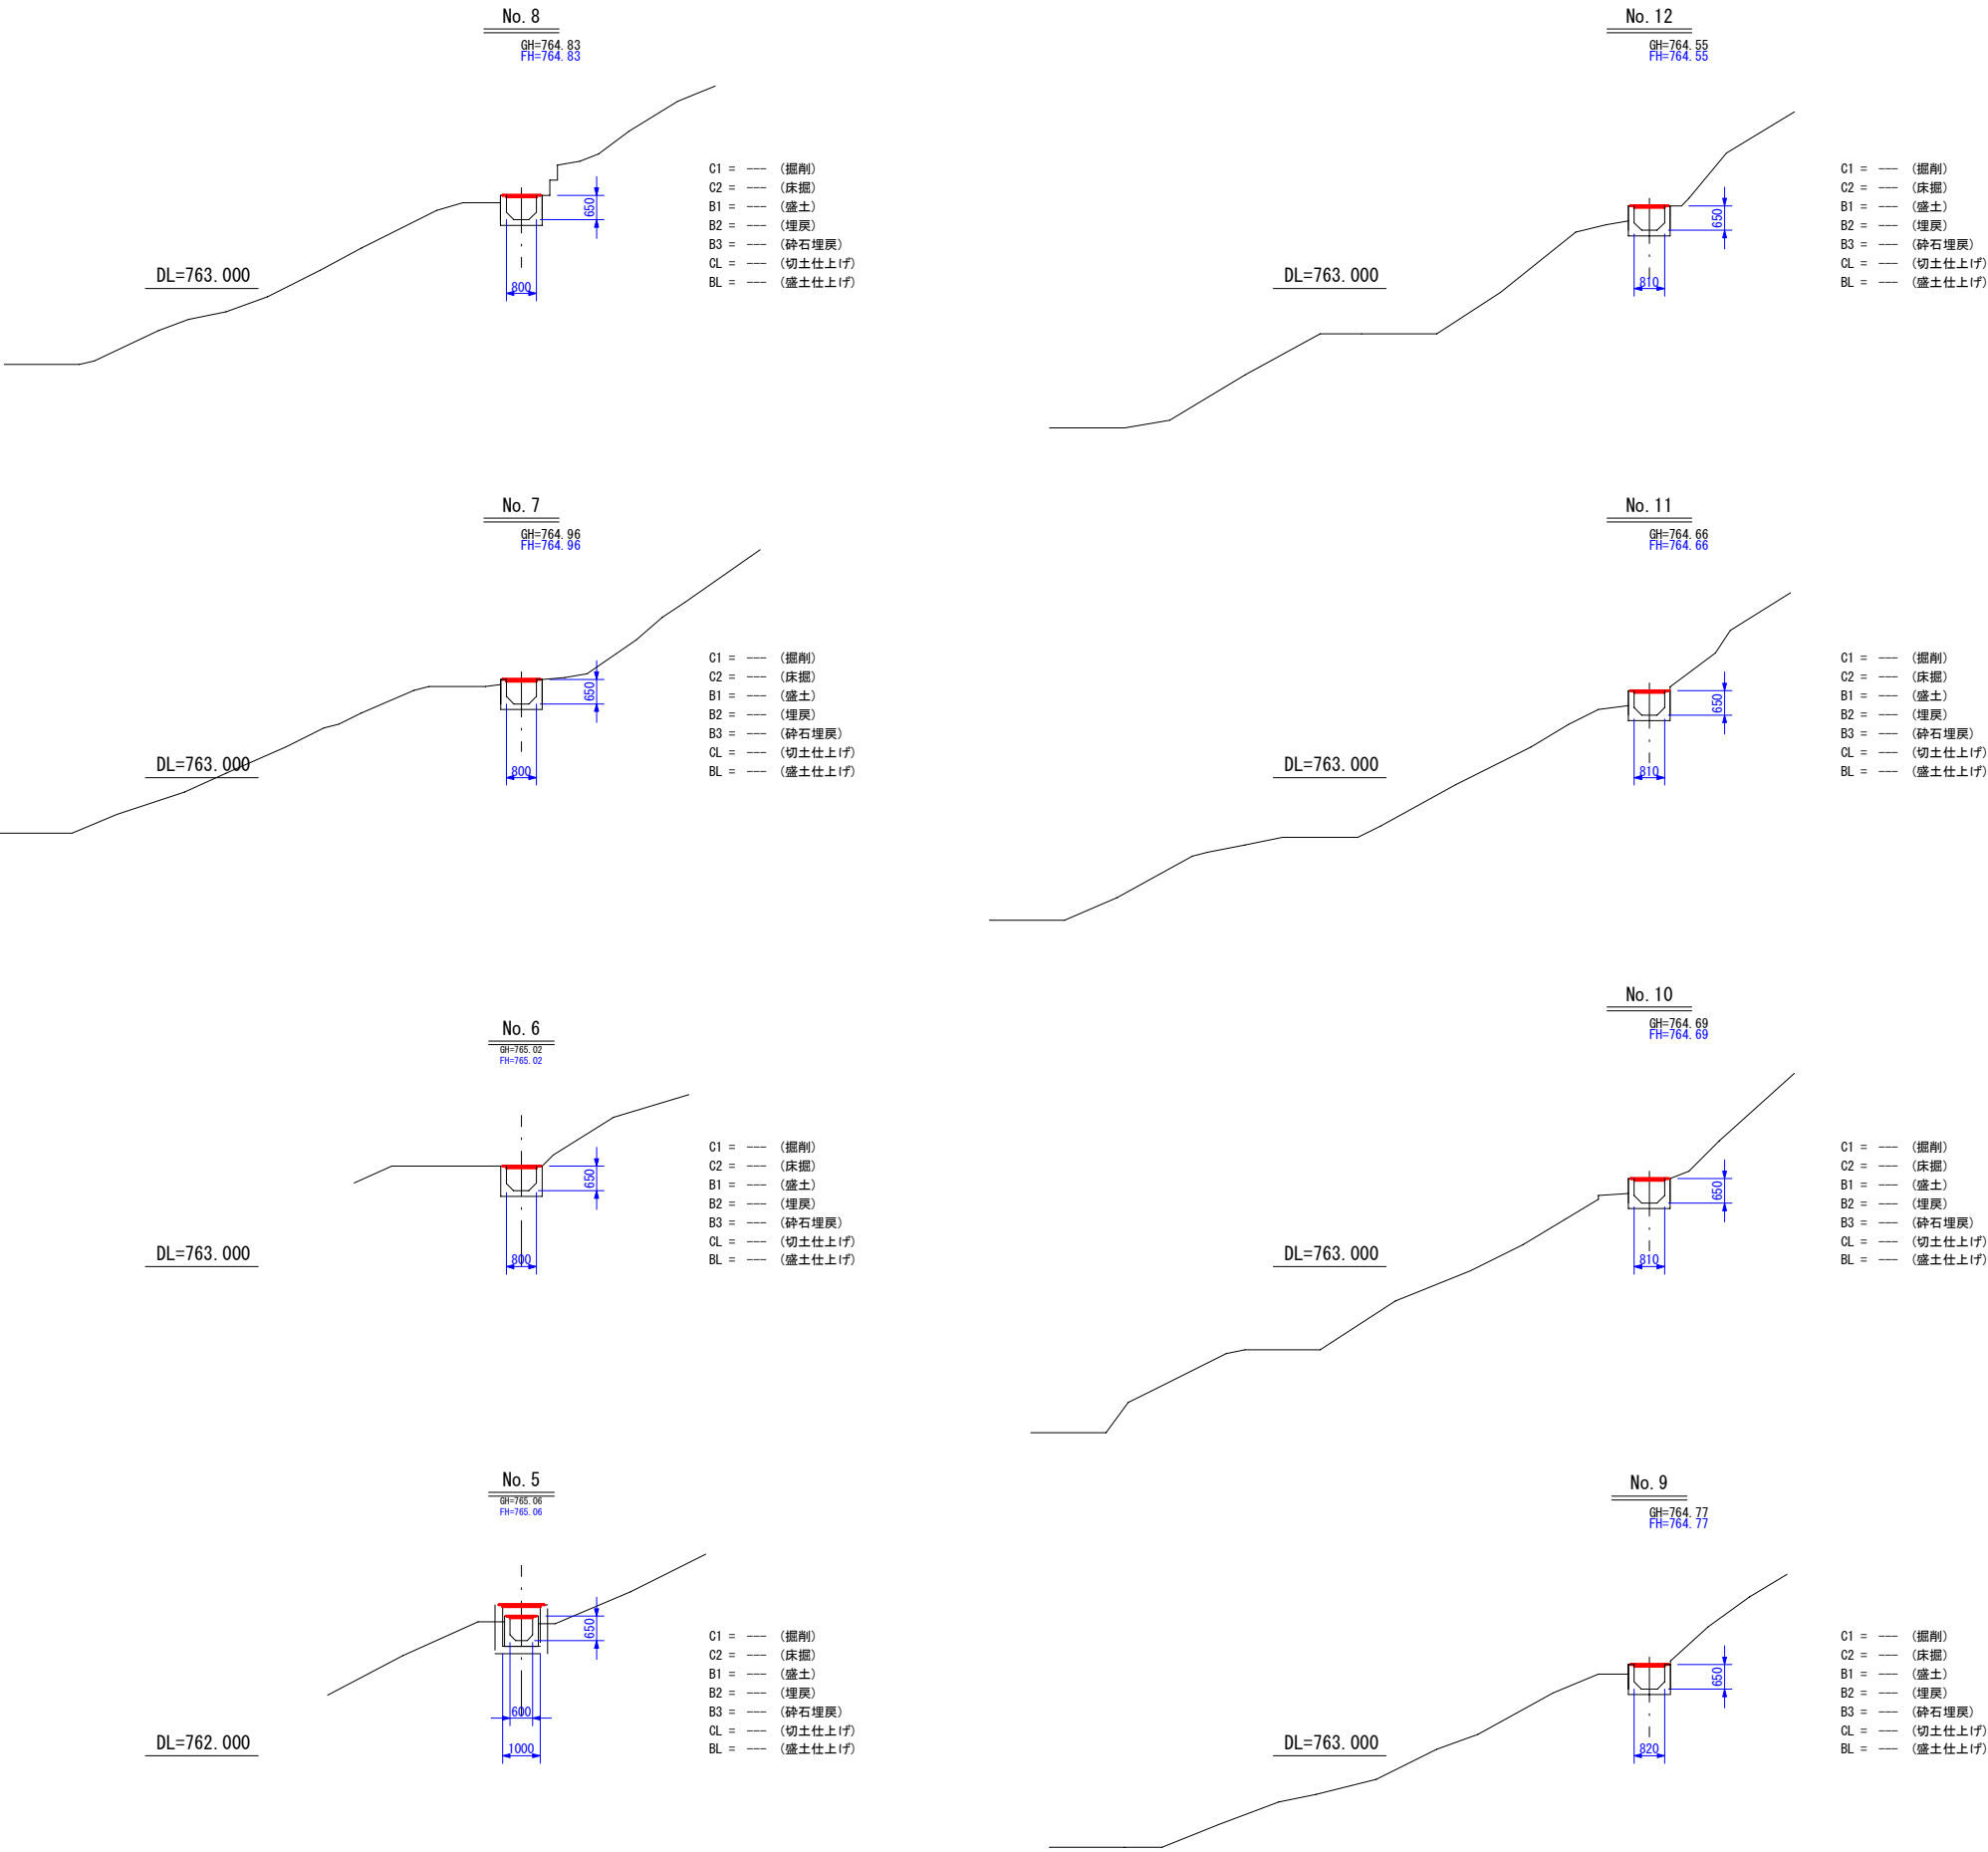


事業名	令和8年度 土地改良施設維持管理適正化事業		
工事名	原田井幹線水路2地区 水路蓋板設置工事		
図面名称	計画横断面図		
縮尺	図示	図面番号	2 / 3
作成年月日	令和 8年 9月 日		
測量	長野県土地改良事業団体連合会		
設計	長野県土地改良事業団体連合会		
発注主体	伊那市（農政課）		
施工			

縞鋼板蓋構造図

S=1/20


水路用 幅600(取手なし)

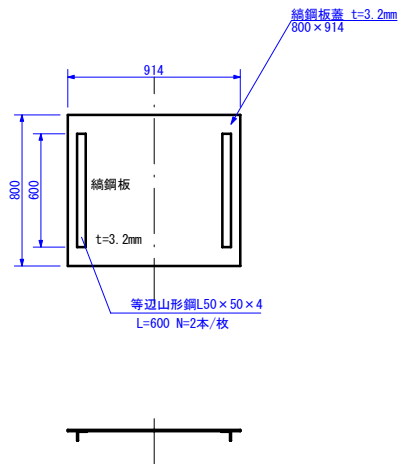

○縞鋼板蓋重量(1枚あたり)

縞鋼板 (t=3.2)	(0.800m*0.914m) * 26.79kg/m ² = 19.59kg
等辺山形鋼 (L50*50*4)	(0.60m*0.60m) * 3.06kg/m = 3.67kg
Σ W = 23.26 kg	


水路用 幅800(取手なし)

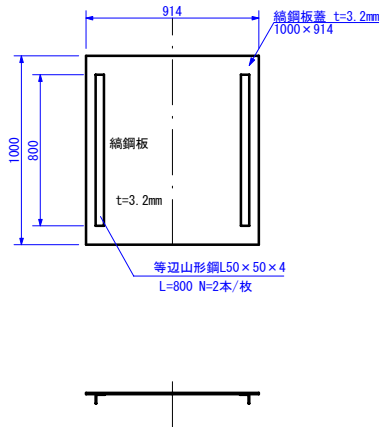

○縞鋼板蓋重量(1枚あたり)

縞鋼板 (t=3.2)	(1.000m*0.914m) * 26.79kg/m ² = 24.49kg
等辺山形鋼 (L50*50*4)	(0.80m*0.80m) * 3.06kg/m = 4.89kg
Σ W = 29.38 kg	

水槽用 幅1000

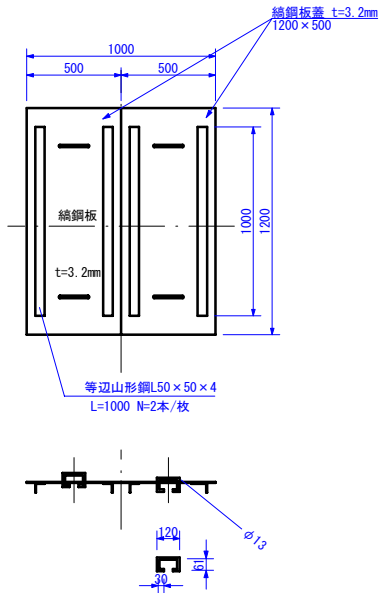

○縞鋼板蓋重量(1枚あたり)

縞鋼板 (t=3.2)	(1.200m*0.500m) * 26.79kg/m ² = 16.07kg
等辺山形鋼 (L50*50*4)	(1.00m*1.00m) * 3.06kg/m = 6.12kg
普通棒鋼 (φ13)	0.302m/個*2個 * 1.04kg/m = 0.63kg
Σ W = 22.82 kg	

事業名	令和8年度 土地改良施設維持管理適正化事業		
工事名	原田井幹線水路2地区 水路蓋板設置工事		
図面名称	縞鋼板蓋構造図		
縮尺	図示	図面番号	3 / 3
作成年月日	令和 8年 9月 日		
測量	長野県土地改良事業団体連合会		
設計	長野県土地改良事業団体連合会		
発注主体	伊那市（農政課）		
施工			