

区

西上橋

大平橋

~~No. 0.00~~

NO. 0.00
NO. -6.10

~~No. 60.00~~

896. 9

○ 903.2

893.2

387.3

875. 6

886.4



889.4

875.9

885. 1

令和8年度 舗装維持工事 市道 和手3号線ほか					
番号	1 / 4	平面図		縮尺	図示
市道 和手3号線・市道 大境小松線 伊那市 富県 上新山区					
			照査	設計	
伊那市役所					
設計会社			管理技術者		
測量会社			照査技術者		
調査会社			主任技術者		
			主任技術者		

令和 8 年度 舗装維持工事 市道 和手 3 号線ほか
展開図
1:200

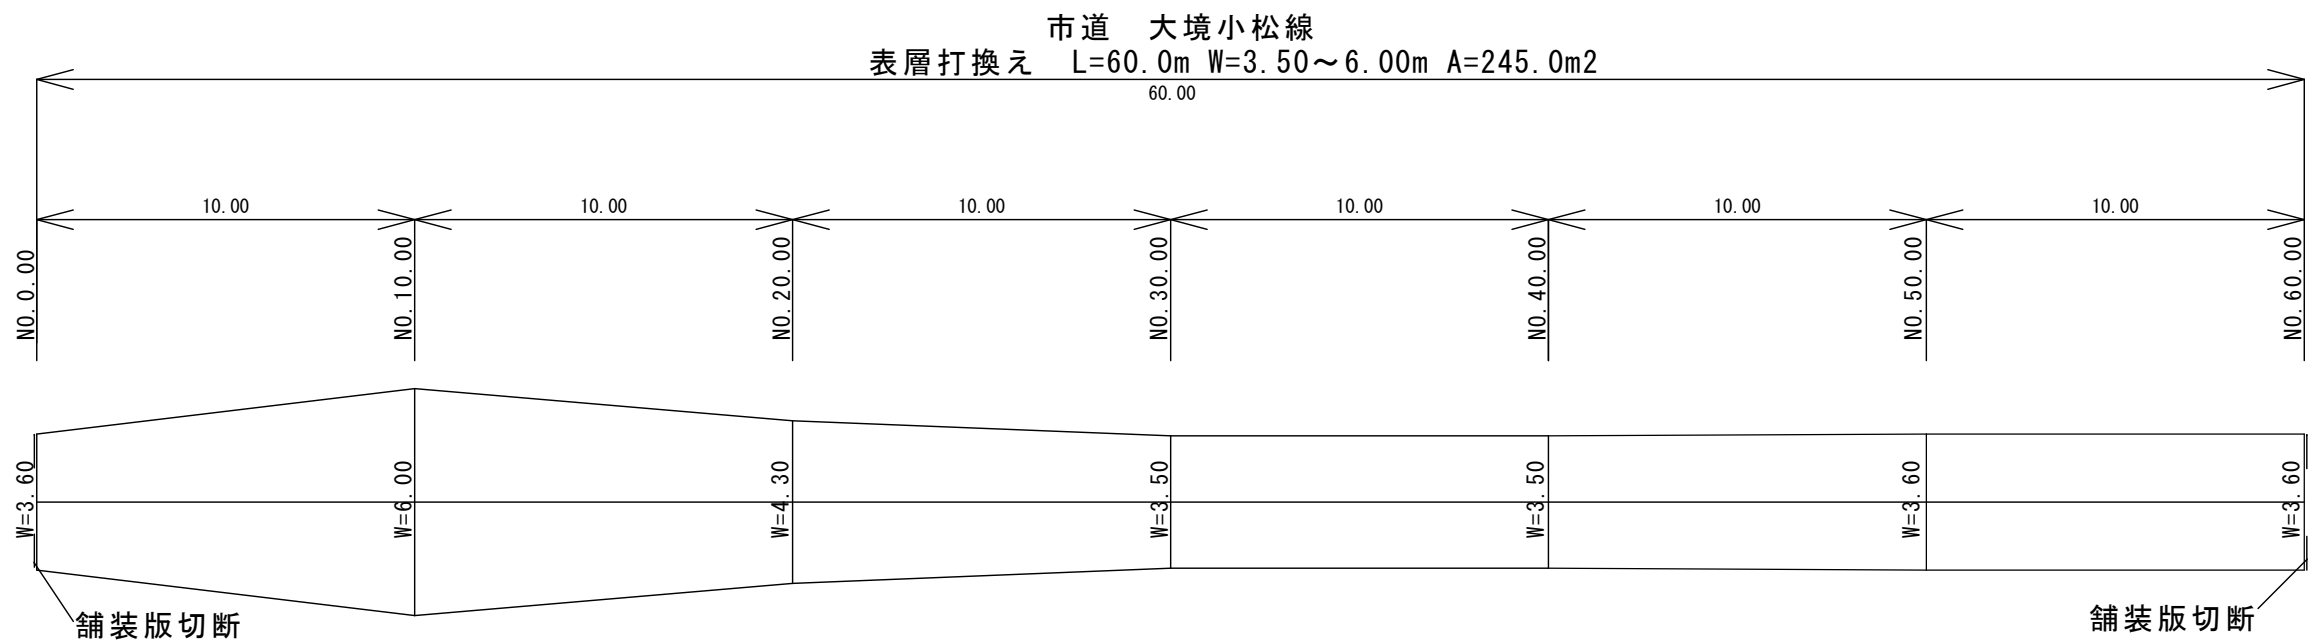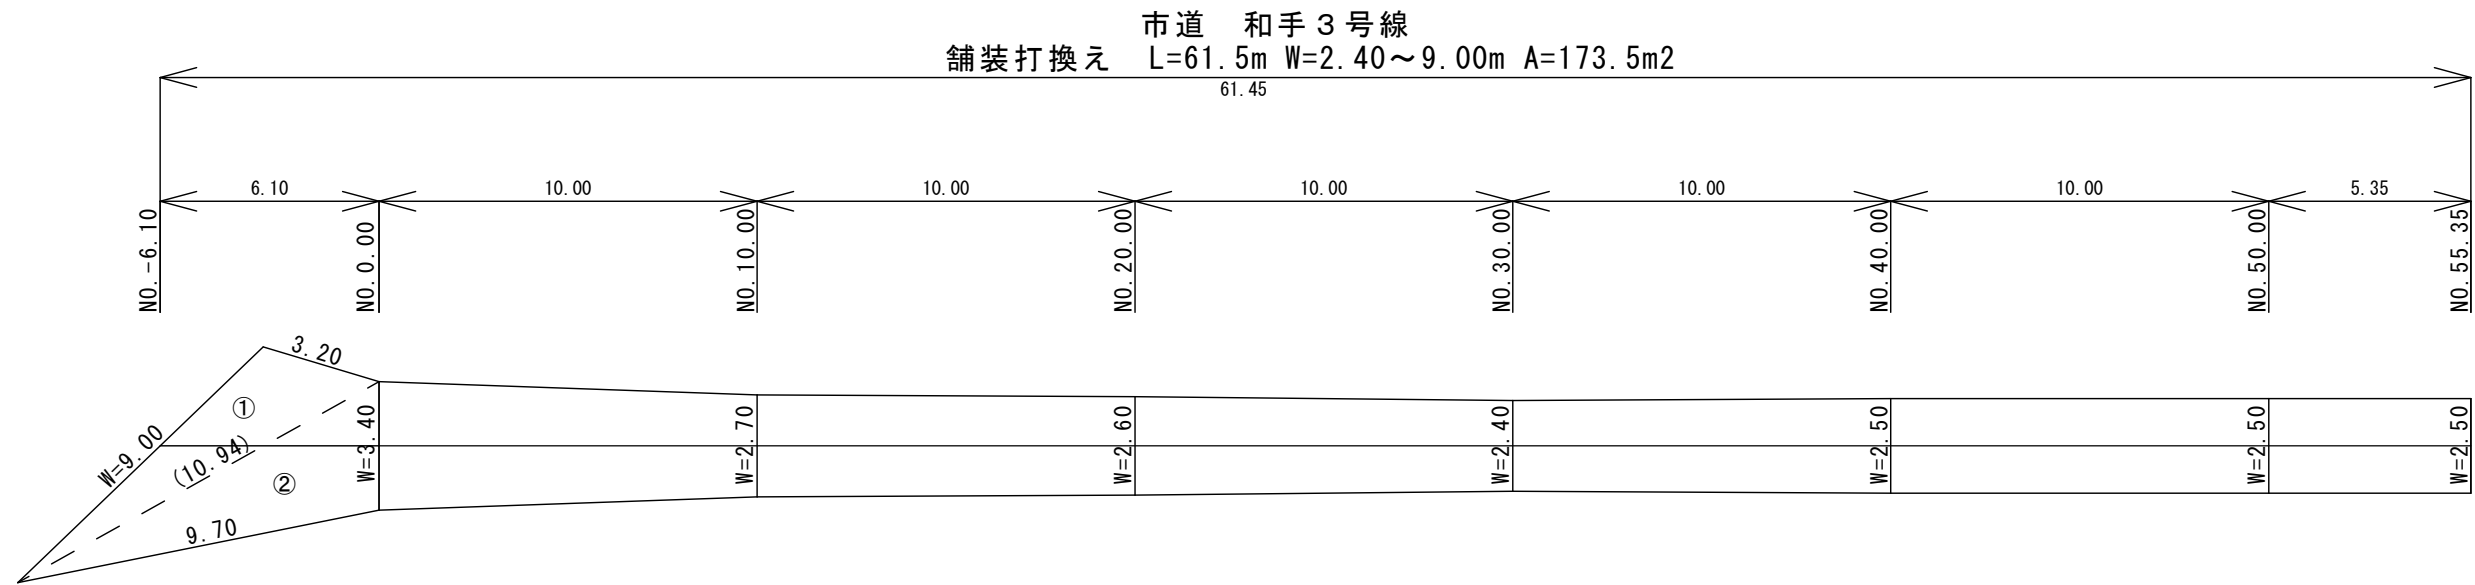


数量計算
市道 和手 3 号線
舗装工（表層工、上層路盤工、下層路盤工）
① 12.5m²（ヘロンの公式より）
② 16.1m²（ヘロンの公式より）
(3.40+2.70)/2×10.00=30.5m²
(2.70+2.60)/2×10.00=26.5m²
(2.60+2.40)/2×10.00=25.0m²
(2.40+2.50)/2×10.00=24.5m²
(2.50+2.50)/2×15.35=38.4m²
A=173.5m²

舗装版撤去 A=173.5m²
As殻運搬・処理 V=173.5×0.04=6.9m³
掘削 V=173.5×0.30=52.1m³
土砂運搬・処分 V=52.1m³

標準横断図
1:50

数量計算
市道 大境小松線
舗装工（表層）
(3.60+6.00)/2×10.00=48.0m²
(6.00+4.30)/2×10.00=51.5m²
(4.30+3.50)/2×10.00=39.0m²
(3.50+3.50)/2×10.00=35.0m²
(3.50+3.60)/2×10.00=35.5m²
(3.60+3.60)/2×10.00=36.0m²
A=245.0m²

舗装版切断 L=3.60+3.60=7.20m
舗装版撤去 A=245.0m²
殻運搬・処理 V=245.0×0.05=12.3m³

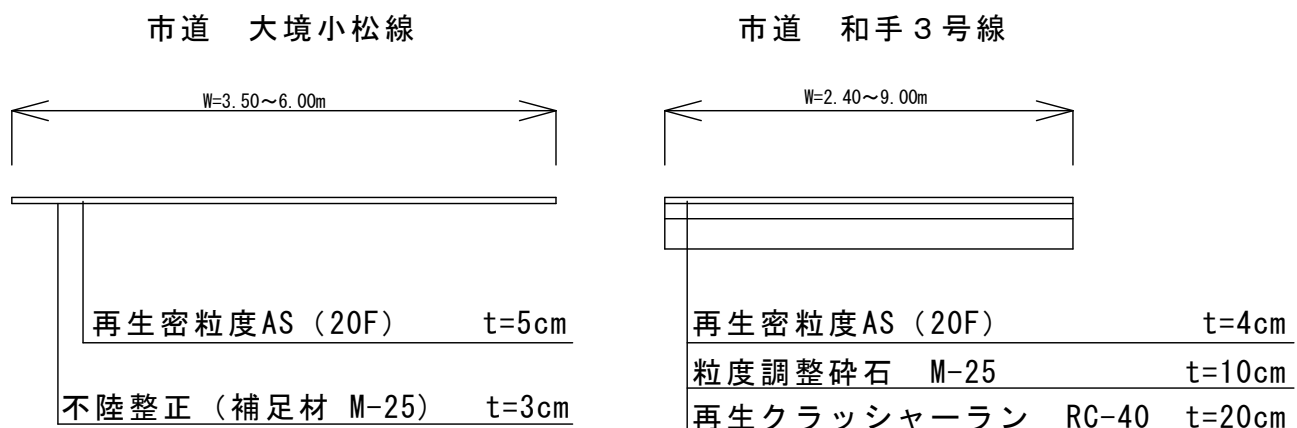

令和 8 年度 舗装維持工事 市道 和手 3 号線ほか									
番号	2 / 4		展開図他			縮尺	図示		
市道 和手 3 号線・市道 大境小松線									
伊那市 富県 上新山区									
					照査		設計		
伊那市役所									
設計会社				管理技術者					
				照査技術者					
測量会社				主任技術者					
調査会社				主任技術者					

令和8年度 舗装維持工事 市道 和手3号線ほか
市道 上中島1号線

生活改善センター
上中島農業
平面図
1:1000


施工延長 L=35.5m
表層工（オーバーレイ）平均厚 t=3cm A=151.9m2



令和8年度 舗装維持工事 市道 和手3号線ほか					
番号	3 / 4	平面図	縮尺	図示	
市道 上中島1号線					
伊那市 富県 貝沼区					
		照査		設計	
伊那市役所					
設計会社		管理技術者			
		照査技術者			
測量会社		主任技術者			
調査会社		主任技術者			


令和 8 年度 舗装維持工事 市道 和手 3 号線ほか
市道 上中島 1 号線

展開図
1:200

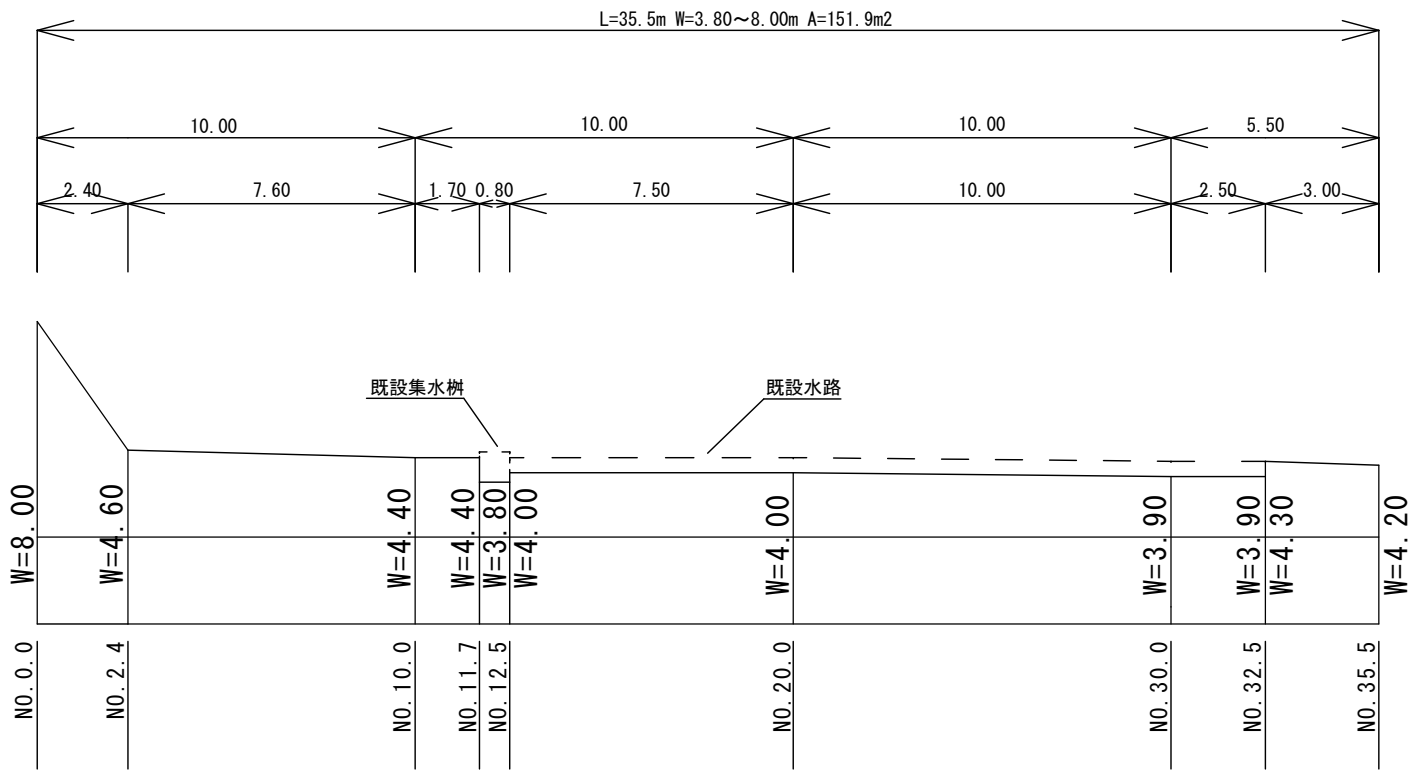

数量計算
表層工（オーバーレイ）平均厚 t=3cm
(8.00+4.60) / 2 × 2.40 = 15.1m²
(4.60+4.40) / 2 × 7.60 = 34.2m²
4.40 × 1.70 = 7.5m²
3.80 × 0.80 = 3.0m²
4.00 × 7.50 = 30.0m²
(4.00+3.90) / 2 × 10.00 = 39.5m²
3.90 × 2.50 = 9.8m²
(4.30+4.20) / 2 × 3.00 = 12.8m²
A = 151.9m²

標準断面図
1:50

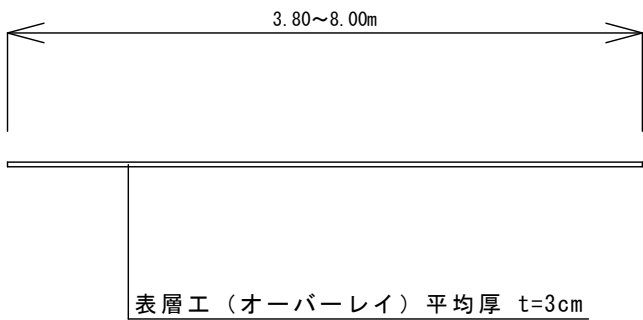

令和 8 年度 舗装維持工事 市道 和手 3 号線ほか									
番 号	4 / 4		展開図他			縮 尺	図示		
市道 上中島 1 号線									
伊那市 富県 貝沼区									
				照 査		設 計			
伊那市役所									
設計会社			管理技術者						
			照査技術者						
測量会社			主任技術者						
調査会社			主任技術者						