

令和8年度 舗装維持工事 市道 車屋15号線ほか

市道 車屋15号線

平面図

1:1000

舗装打換え（表層）

L=79.0m

W=2.20~4.00m

A=188.2m²

NO.0

NO.2

NO.10

NO.20

NO.30

NO.40

NO.50

NO.60

NO.70

NO.76

県道車屋2号線

木川地区ポンプ室


令和8年度 舗装維持工事 市道 車屋15号線ほか			
番号	4	平面図	縮尺 図示
市道 車屋15号線			
伊那市 東春日 車屋区			
部長	課長	照査	設計
伊 那 市 役 所			
設計会社		管理技術者	
		照査技術者	
測量会社		主任技術者	
調査会社		主任技術者	

令和8年度 舗装維持工事 市道 車屋15号線ほか

市道 車屋15号線


展開図

1:200

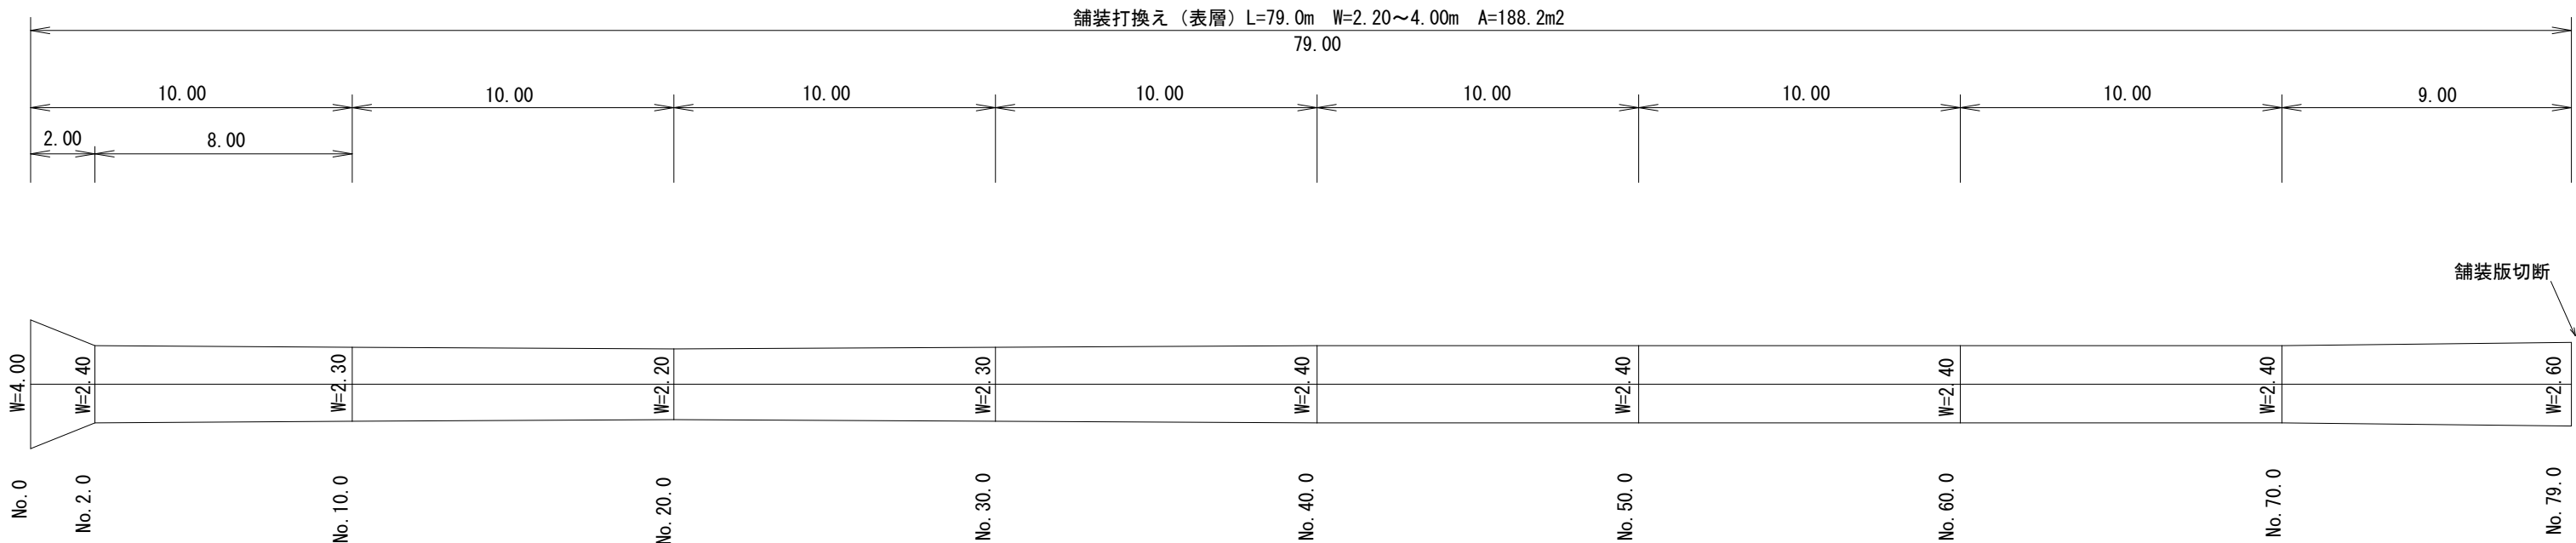

標準断面図

1:50

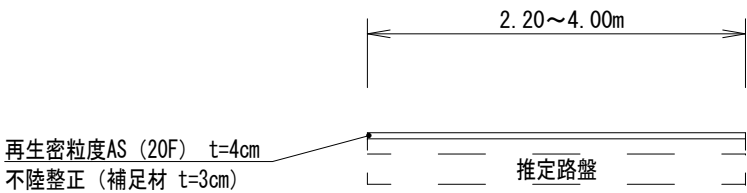

数量計算

舗装工（表層工）

$(4.00+2.40) / 2 \times 2.00 = 6.4\text{m}^2$

$(2.40+2.30) / 2 \times 8.00 = 18.8\text{m}^2$

$(2.30+2.20) / 2 \times 20.00 = 45.0\text{m}^2$

$(2.30+2.40) / 2 \times 10.00 = 23.5\text{m}^2$

$2.40 \times 30.00 = 72.0\text{m}^2$

$(2.40+2.60) / 2 \times 9.00 = 22.5\text{m}^2$

$A=188.2\text{m}^2$

舗装切断 L=2.6m

舗装版撤去 A=188.2m²

殻運搬・処分 V=188.2×0.04=7.5m³

不陸整正（補足材 t=3cm） A=188.2m²

令和8年度 舗装維持工事 市道 車屋 15号線ほか									
番号	2 / 4		展開図他				縮尺	図示	
市道 車屋 15号線									
伊那市 東寿近 車屋区									
部長			課長			照査		設計	
伊 那 市 役 所									
設計会社		管理技術者							
		照査技術者							
測量会社		主任技術者							
調査会社		主任技術者							

令和8年度 舗装維持工事 市道 車屋15号線ほか

市道 共栄榛原線

平面図

1:1000

主要地方道伊那生田飯田線

舗装打換え

L=30.0m

W=2.30~3.30m

A=73.0m²

榛原公民館

榛原区


令和8年度 舗装維持工事 市道 車屋15号線ほか				
番号	3/4	平面図	縮尺	図示
市道 共栄榛原線 伊那市 東春近 榛原区				
部長	課長	副課長	設計	
伊 那 市 役 所				
設計会社		管理技術者		
		監査技術者		
測量会社		主任技術者		
調査会社		主任技術者		

令和8年度 舗装維持工事 市道 車屋15号線ほか

市道 共栄榛原線


展開図

1:100

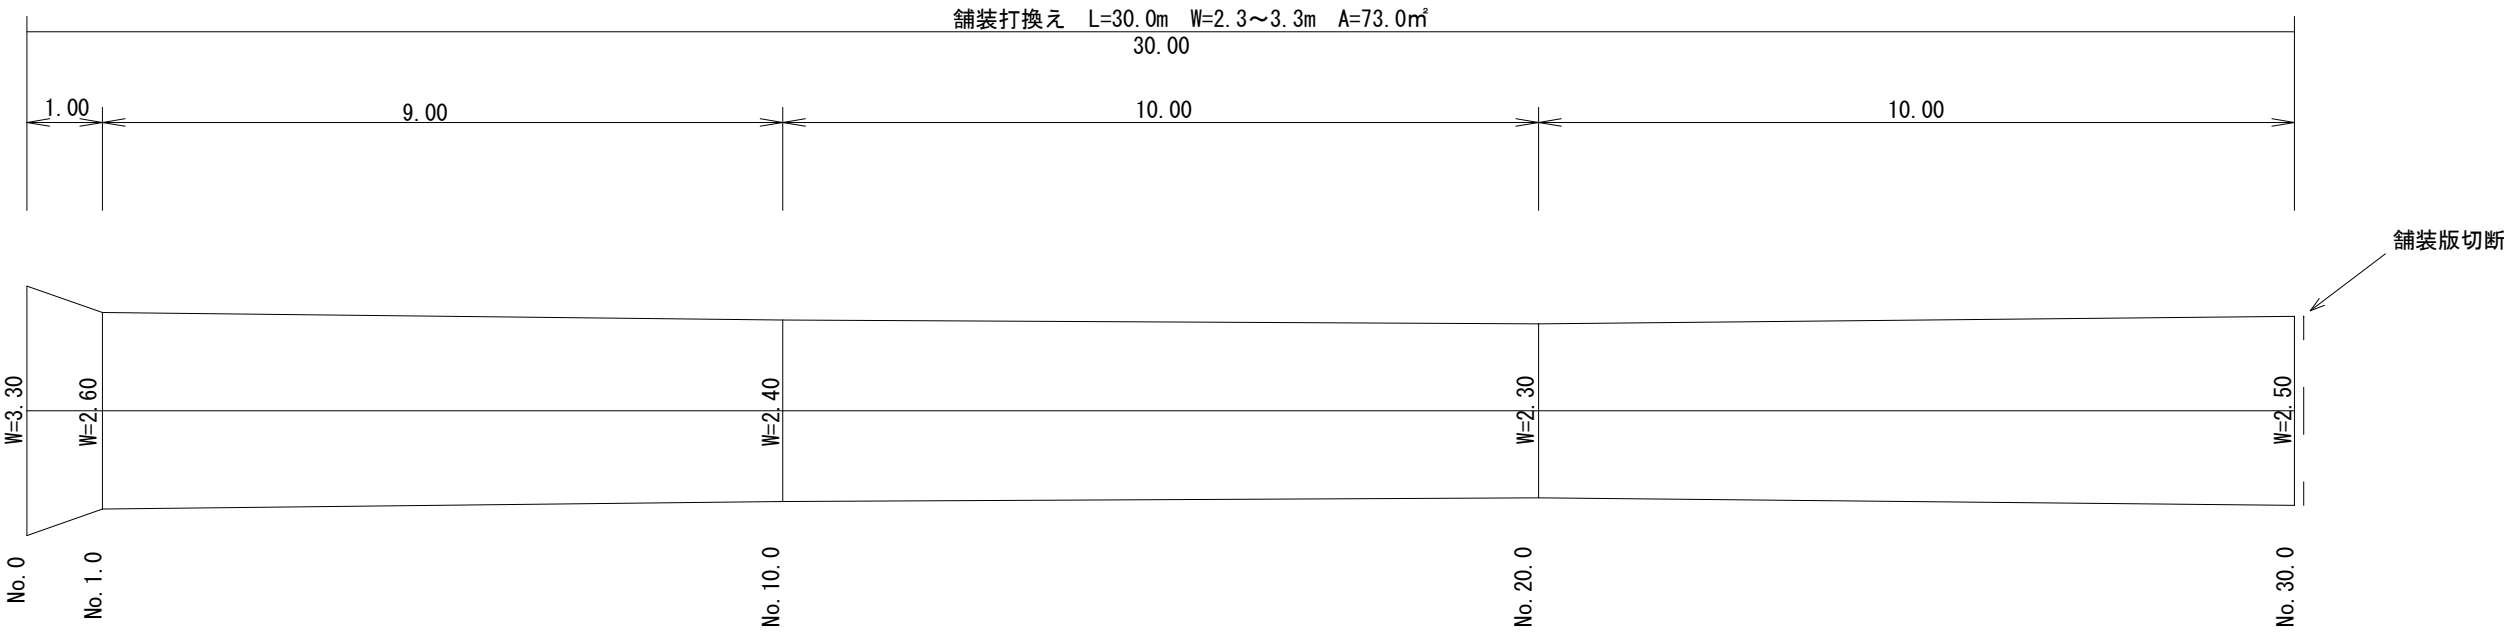

標準断面図

1:50

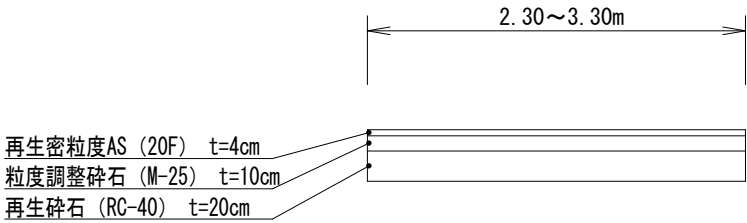

数量計算

舗装工 (表層・上層路盤・下層路盤)
(3.30+2.60) / 2 * 1.00 = 3.0m²
(2.60+2.40) / 2 * 9.00 = 22.5m²
(2.40+2.30) / 2 * 10.00 = 23.5m²
(2.30+2.50) / 2 * 10.00 = 24.0m²
A = 73.0m²

舗装切断 L=2.5m
舗装版撤去 A=73.0m²
殻運搬・処分 V=73.0*0.04=2.9m³
掘削 V=73.0*0.3=21.9m³
発生土運搬・処分 V=21.9m³
不陸整正 (補足材なし) A=73.0m²

令和8年度 舗装維持工事 市道 車屋15号線ほか									
番号	4/4	展開図他				縮尺	図示		
市道 共栄榛原線									
伊那市 東春近 榛原区									
部長		課長		照査		設計			
伊 那 市 役 所									
設計会社					管理技術者				
					照査技術者				
測量会社					主任技術者				
調査会社					主任技術者				