


平面図 S =1: 250

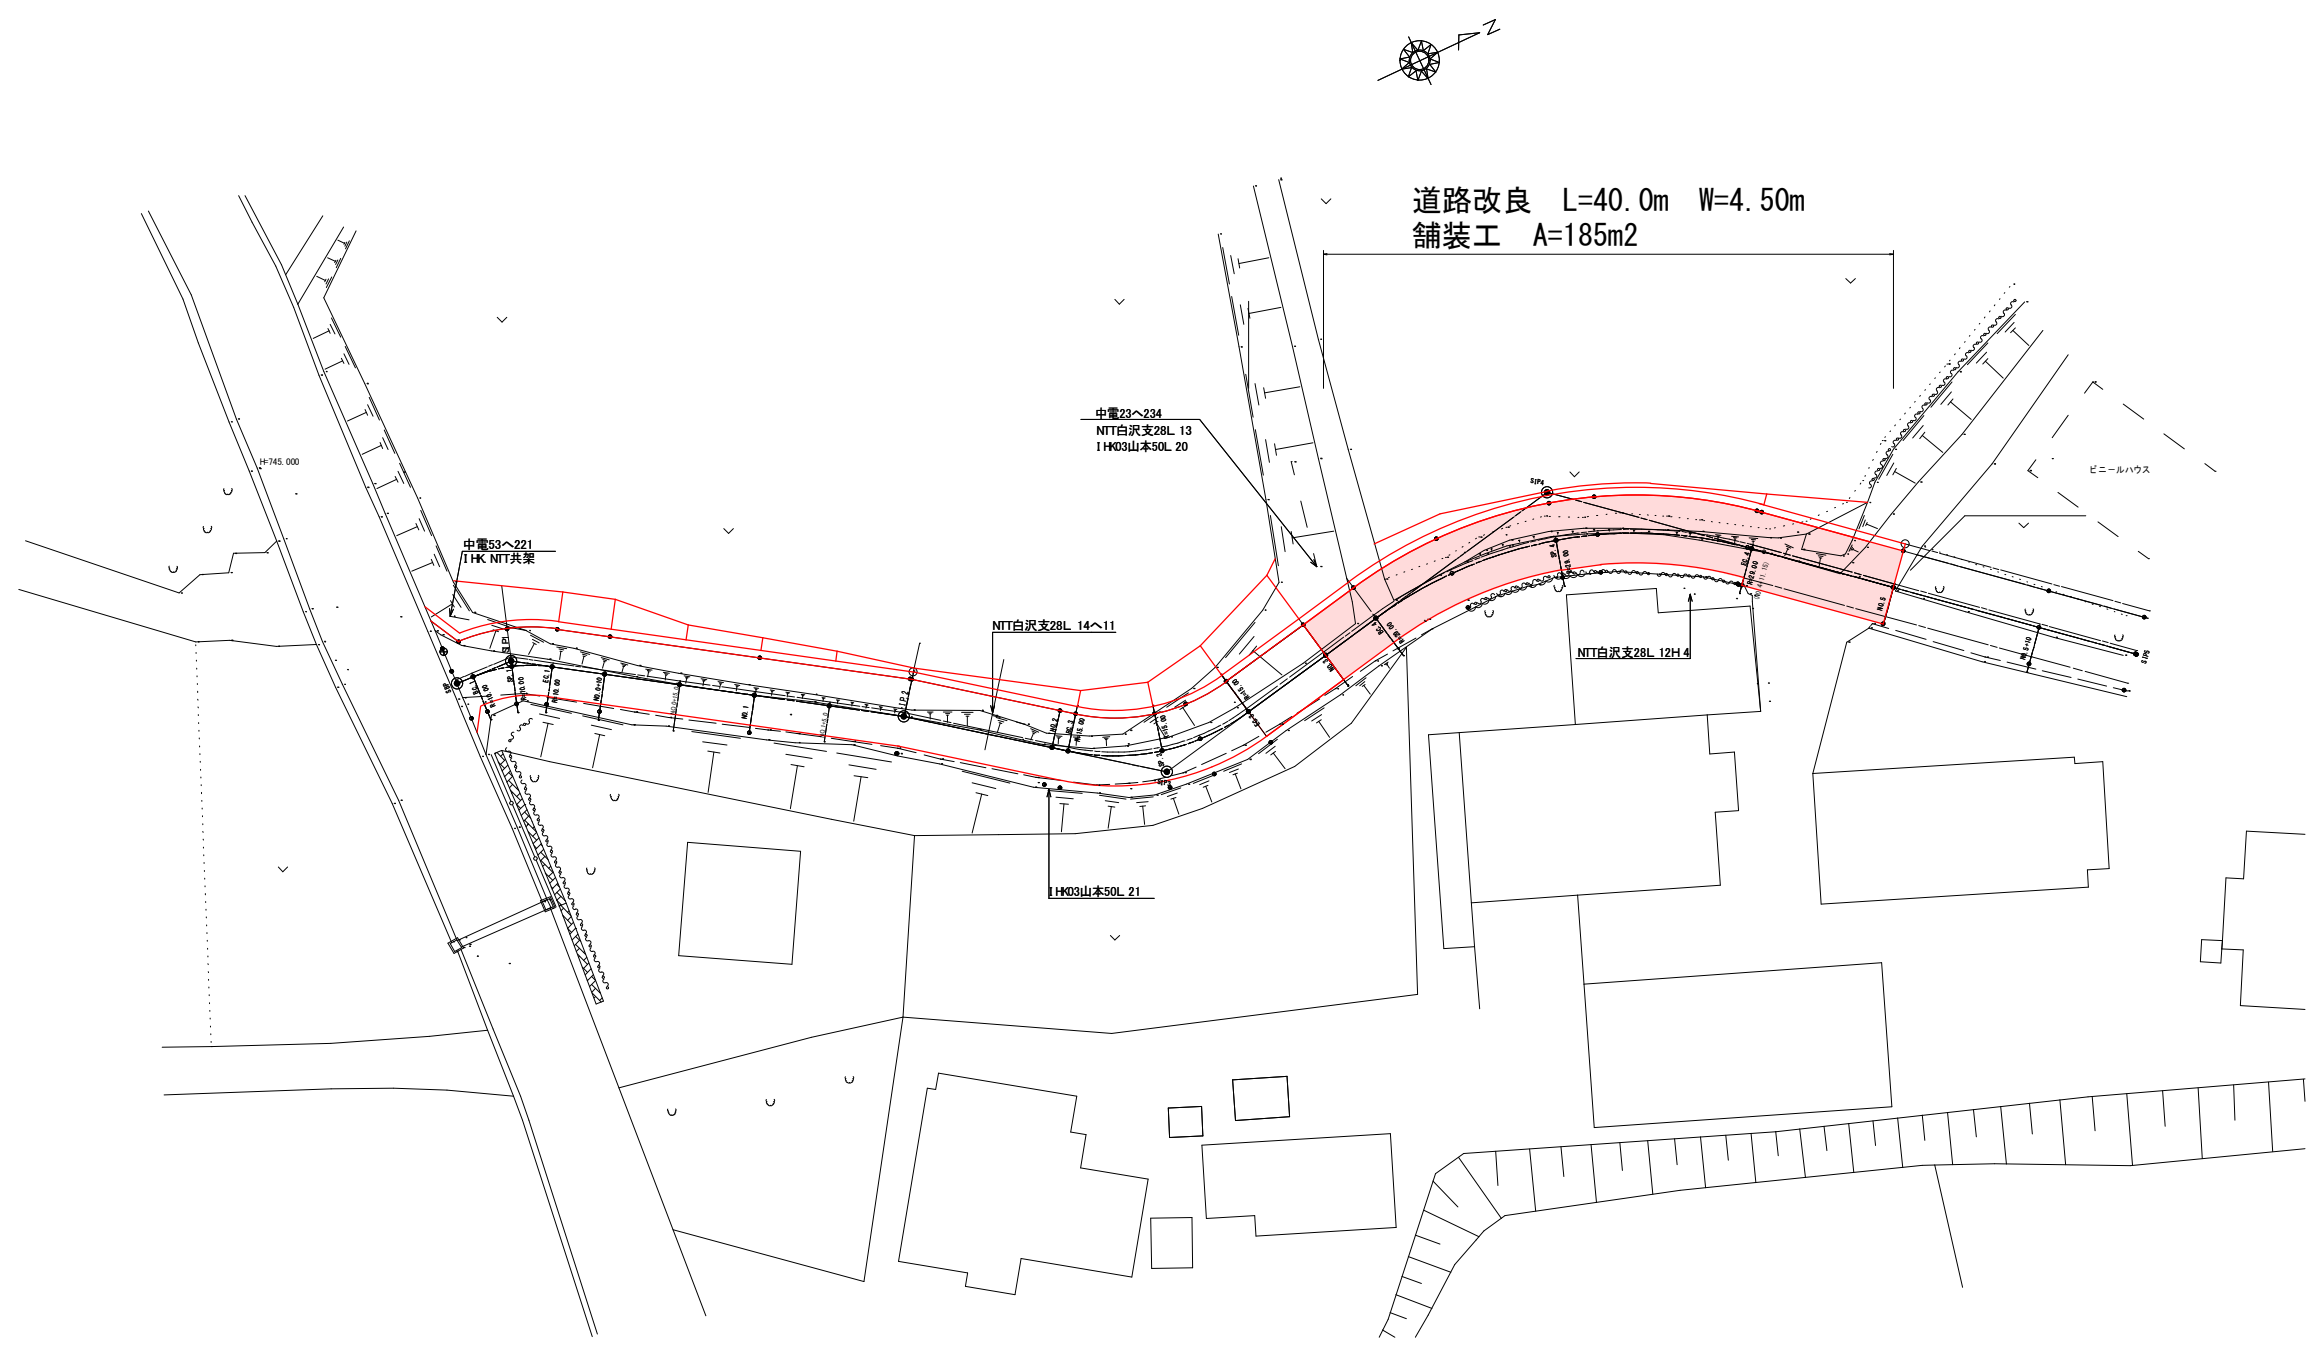

主要点一覧表

IP	IP間方向角	IA	R	曲線表			IP間距離	X座標	Y座標
				TL	SL	CL			
SEP	2-32-25						3.881	206.866	204.910
SI P1	33-06-58	30-34-33	10.000	2.733	0.367	5.337	28.220	210.743	205.082
SI P2	36-59-08	3-52-08					17.806	232.704	219.407
SI P3	348-46-31	48-12-35	15.000	6.711	1.433	12.821	31.209	246.927	230.119
SI P4	40-26-22	51-39-50	29.000	14.039	3.220	26.149	40.364	277.539	224.044
SI P5								308.260	250.228


基準点座標一覧表

点番	点名	X座標	Y座標	Z座標	杭種	備考
2	T0	200.000	220.894	741.554	測量杭	
1	T1	200.000	200.000	743.630	測量杭	
3	T2	225.339	218.013	744.670	測量杭	
4	T3	244.038	229.983	743.944	国土調査境界杭	
5	T4	270.873	225.207	742.306	木杭	
6	T5	293.839	237.723	741.589	測量杭	

令和8年度 一般道路改良工事 市道 白沢名廻線					
番号	V ₄	平面図	縮尺	1：250	
市道 白沢名廻線					
伊那市 西春近 小出三区					
市長	課長	照査	設計		
伊 那 市					
設計会社		管理技術者			
測量会社	有限会社 有賀士大測量 管理事務所	照査技術者			
調査会社		主任技術者	有賀量子		
		主任技術者			


縦断面図 S = V=1: 100
H=1: 250

令和 8 年度施工

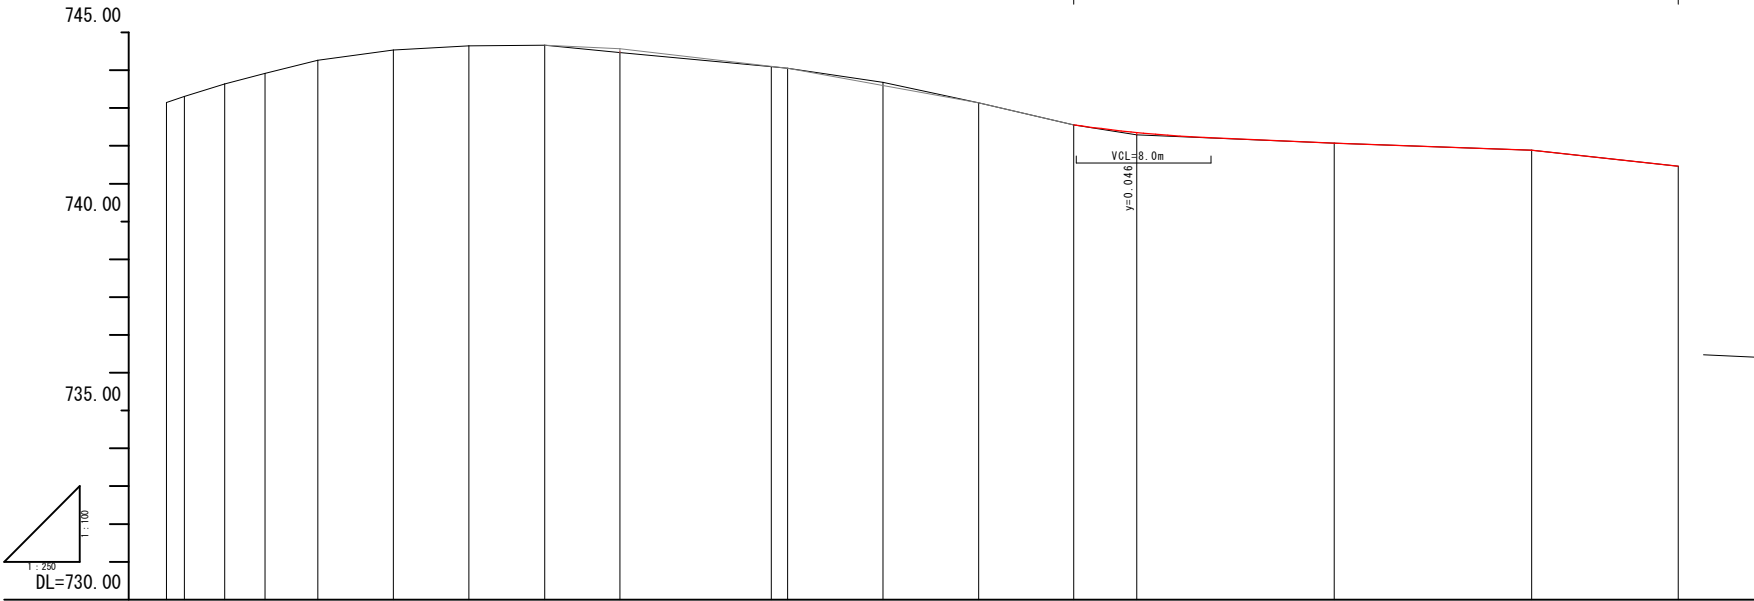

勾配	1.3.68% 12.41% 9.71% 5.60% 5.60% 0.20% 3.11% 4.68% 7.21% 9.21% 6.25% 1.68% 1.45% 6.25%
盛土	
切土	
計画高	744.57 744.10 743.59 742.35
地盤高	743.15 743.31 743.64 743.92 744.26 744.54 744.65 744.66 744.47 744.09 744.05 743.68 743.14 742.56 742.30 742.08 741.89 741.46
追加距離	0.00 1.17 3.83 6.50 10.00 15.00 20.00 25.00 29.99 40.00 41.08 47.39 53.70 60.00 64.16 77.24 90.31 100.00
単距離	0.00 1.17 2.66 2.67 3.50 5.00 5.00 5.00 4.99 10.01 1.08 6.31 6.31 6.30 4.16 13.08 13.07 9.69
測点	NO.0 B.C.1 S.P.1 E.C.1 NO.0+10.0 NO.0+15.0 NO.1 NO.1+5.0 I.P.2 NO.2 B.C.3 S.P.3 E.C.3 NO.3 B.C.4 S.P.4 E.C.4 NO.5
曲線	IP.1 IA=30-34-33 R=10.000 TL=2.733 CL=5.337 SL=0.367 IP.2 IA=3-52-08 IP.3 IA=48-12-35 R=15.000 TL=6.711 CL=12.621 SL=1.433 IP.4 IA=51-39-50 R=29.000 TL=14.039 CL=26.149 SL=3.220
摺付け図配	
拡幅	0.000

標準断面図

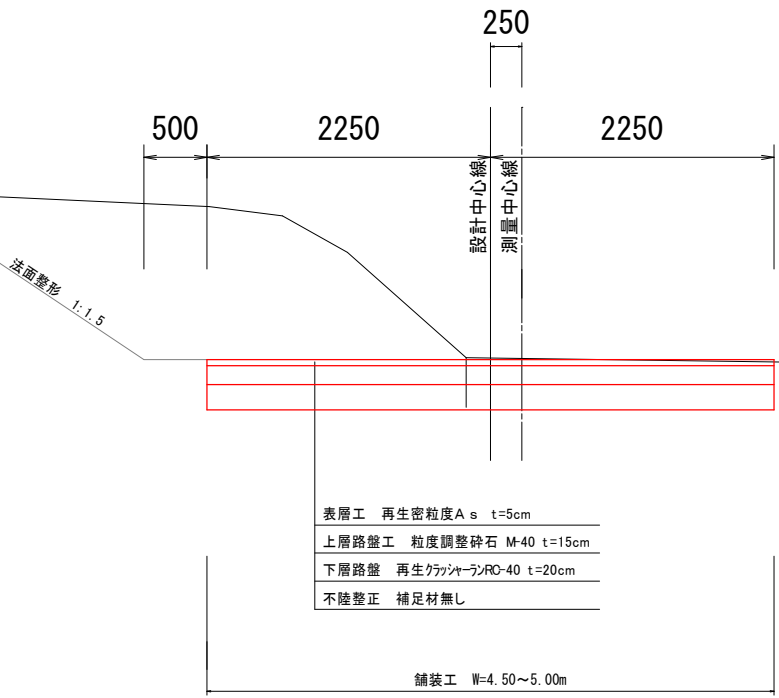

表層工 再生密粒度As t=5cm
上層路盤工 粒度調整砕石 M-40 t=15cm
下層路盤 再生クランパーRC-40 t=20cm
不陸整正 補足材無し

舗装工 W=4.50~5.00m

基準点座標一覧表

点番	点名	X座標	Y座標	Z座標	杭種	備考
2	T0	200.000	220.004	741.004	測量杭	
1	T1	200.000	200.000	743.630	測量杭	
3	T2	225.739	216.013	744.670	測量杭	
4	T3	244.028	229.983	743.944	国土地理院界杭	
5	T4	270.673	225.207	742.306	木杭	
6	T5	293.639	237.723	741.589	測量杭	

令和 8 年度 一般道路改良工事 市道 白沢名廻線					
番号	2/4	縦断面図・標準断面図	縮尺	図示	
市道 白沢名廻線					
伊那市 西春近 小出三区					
市長	課長	照査	設計	伊 那 市	
設計会社		管理技術者			
測量会社	有限会社 伊那土木測量 管理事務所	照査技術者			
調査会社		主任技術者	有質量子		


横断面図 S = 1 : 100

SP. 4

GH=742.08
FH=742.08

掘 削	1.6
不陸整正	4.50
路 盤	4.50
表 層	4.50
舗装撤去	2.73

W≧3.1m

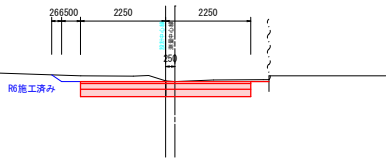


DL=740.00

BC. 4

GH=742.30
FH=742.35

掘 削	1.5
不陸整正	4.50
路 盤	4.50
表 層	4.50
舗装撤去	3.08

W≧3.1m

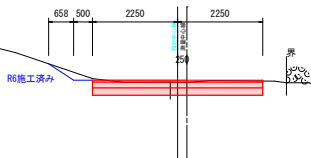


DL=740.00

NO. 3

GH=742.56
FH=742.56

掘 削	1.6
不陸整正	4.50
路 盤	4.50
表 層	4.50
舗装撤去	2.51

W≧3.1m

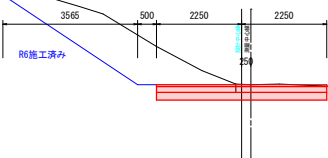


DL=740.00

NO. 5

GH=741.46
FH=741.46

掘 削	1.6
不陸整正	5.00
路 盤	4.50
表 層	5.00
舗装撤去	3.03

W≧3.1m

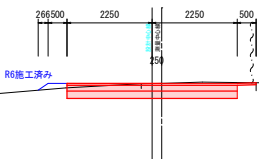


DL=740.00

EC. 4

GH=741.89
FH=741.89

	～EC. 4	EC. 4～
掘 削	1.6	1.6
不陸整正	4.50	5.00
路 盤	4.50	4.50
表 層	4.50	5.00
舗装撤去	2.75	2.75


W≧3.1m

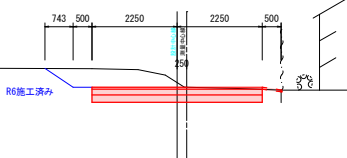


DL=740.00

令和8年度 一般道路改良工事 市道 白沢名廻線				
番号	3 / 4	横断面図	縮尺	1 : 100
市道 白沢名廻線				
伊那市 西春近 小出三区				
市長	課長	照査	設計	
伊 那 市				
設計会社		管理技術者		
測量会社	有限会社 伊那土木測量 管理事務所	照査技術者		
調査会社		主任技術者	有賀量子	

舗装展開図 S = 1 : 100

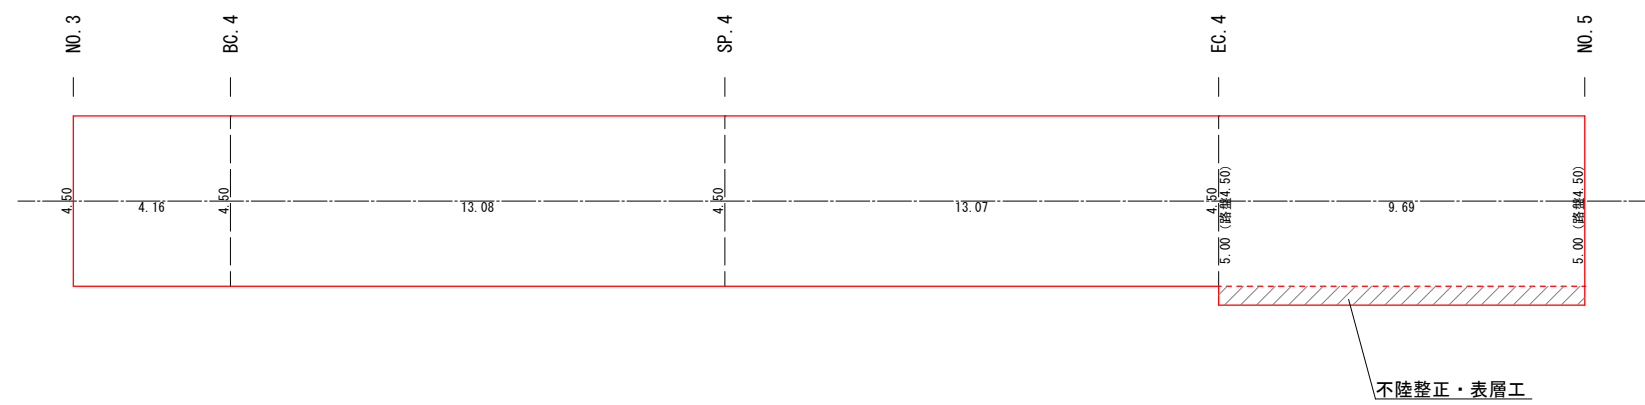

舗装版撤去展開図 S = 1 : 100

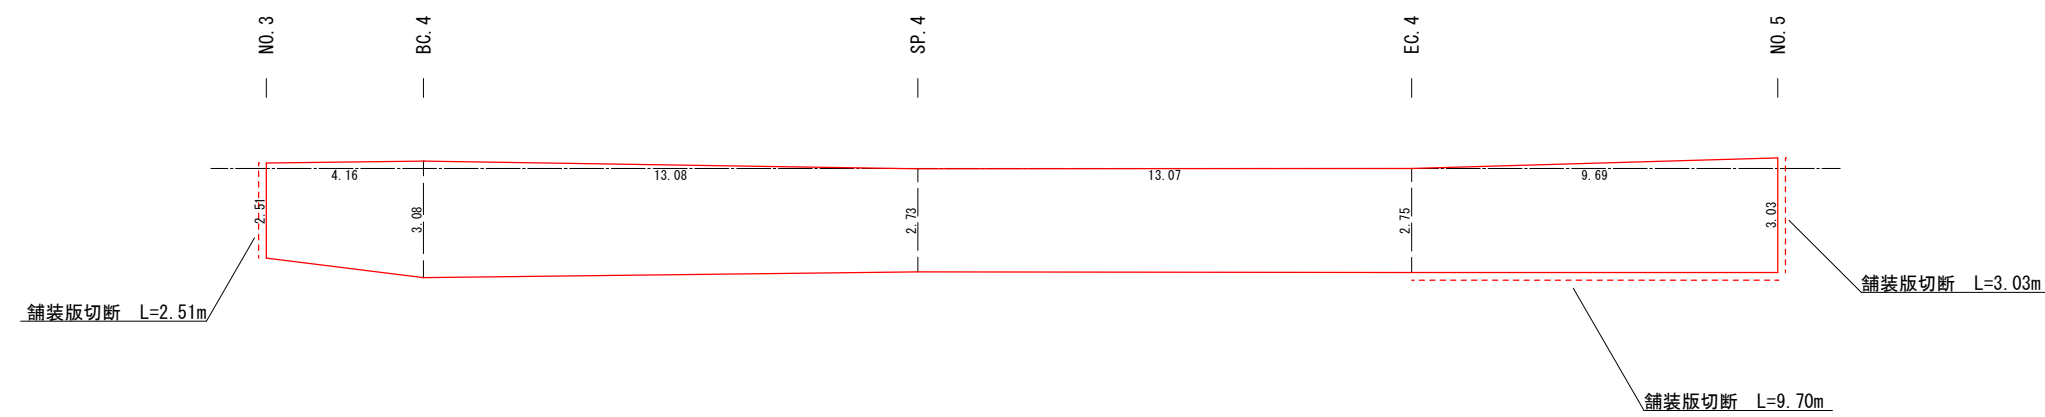

令和8年度 一般道路改良工事 市道 白沢名廻線					
番号	4/4	舗装展開図	縮尺	1 : 100	
市道 白沢名廻線					
伊那市 西春近 小出三区					
市長	課長	照査	設計		
伊 那 市					
設計会社		管理技術者			
		照査技術者			
測量会社		有限会社 有賀土木測量 管理事務所	主任技術者	有賀量子	
調査会社			主任技術者		