


令和8年度 農業水路等長寿命化・防災減災事業 黒川地区水路撤去工事


計画平面図 S=1/250

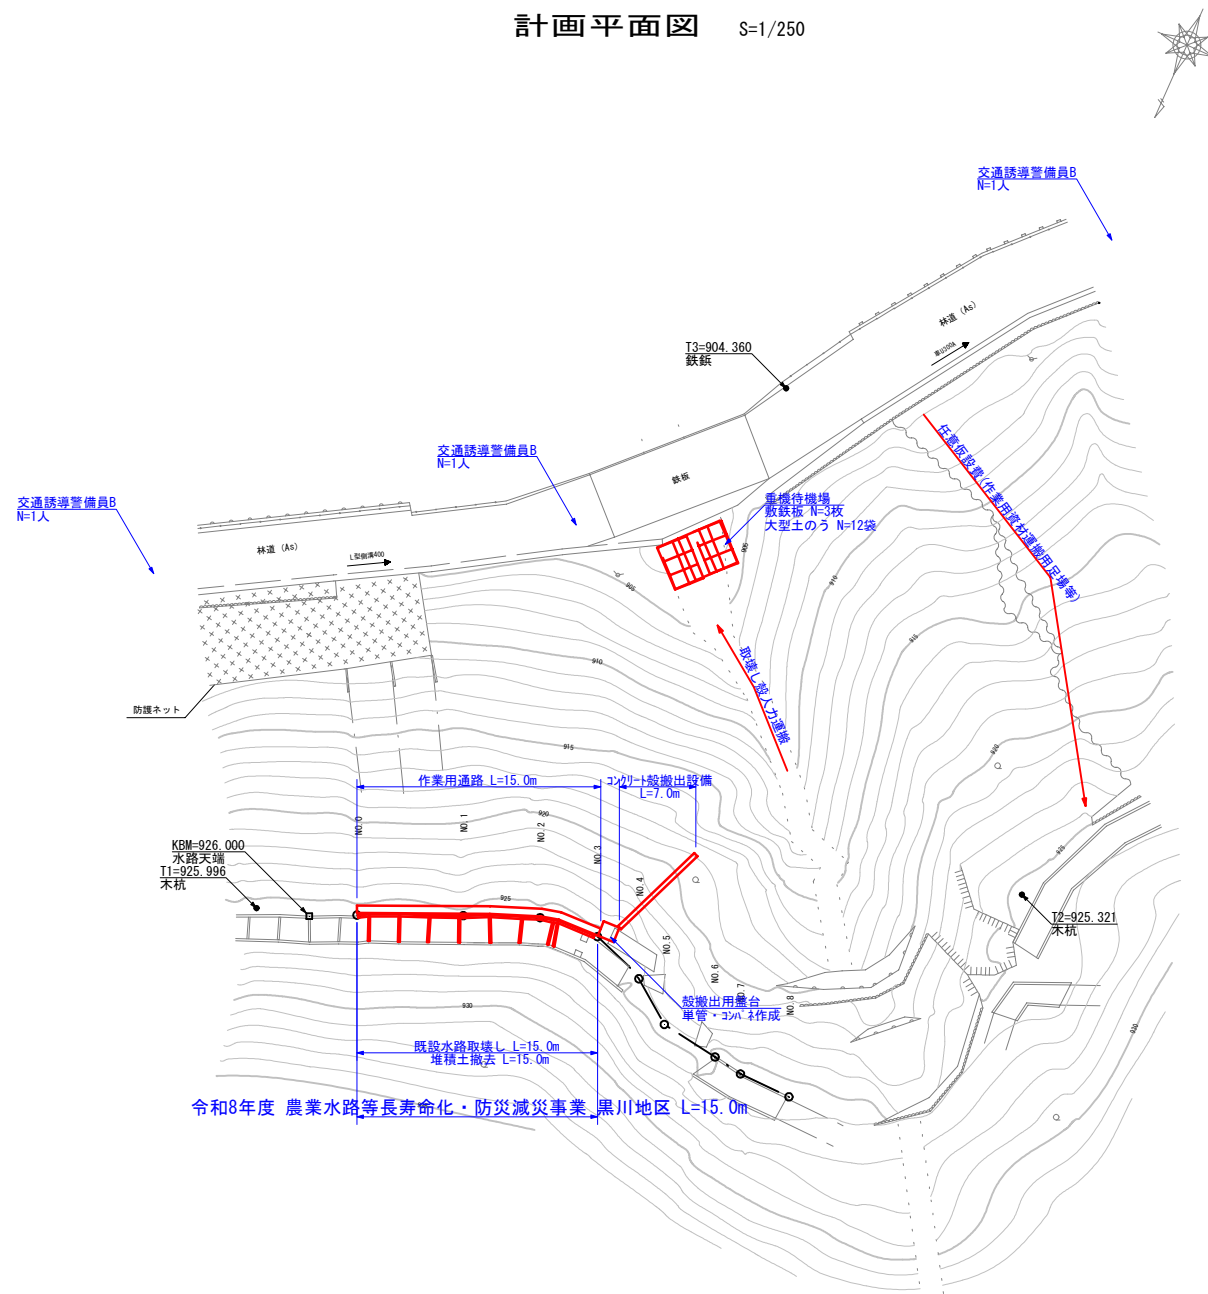


任意座標一覽

測 点	X座標	Y座標
T-1 (木枕)	1000.000	1000.000
T-2 (木枕)	978.573	954.050
T-3 (鋼)	954.297	981.956
KSM (水路天端)	999.068	996.589
NO.0	997.722	993.734
NO.1	994.892	987.281
NO.2	992.946	982.584
NO.3	992.546	978.602
NO.4	993.981	974.963
NO.5	996.057	972.192
NO.6	996.662	968.245
NO.7	996.999	966.250
NO.8	997.080	962.703

標準断面図 S=1/25

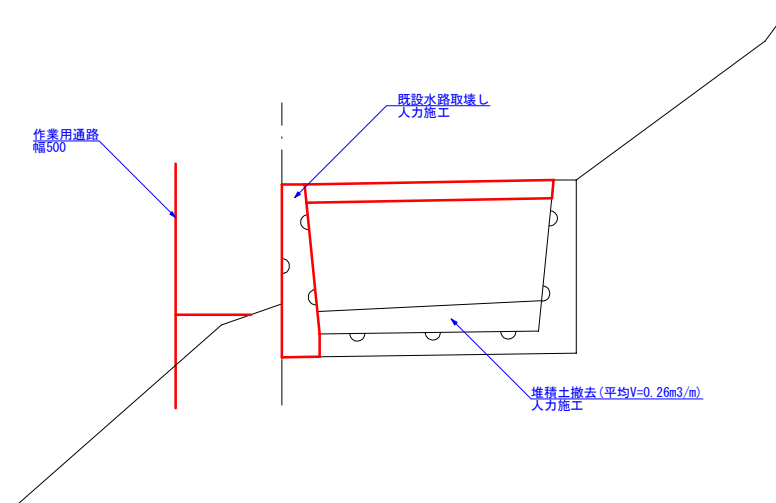

計画縦断面図

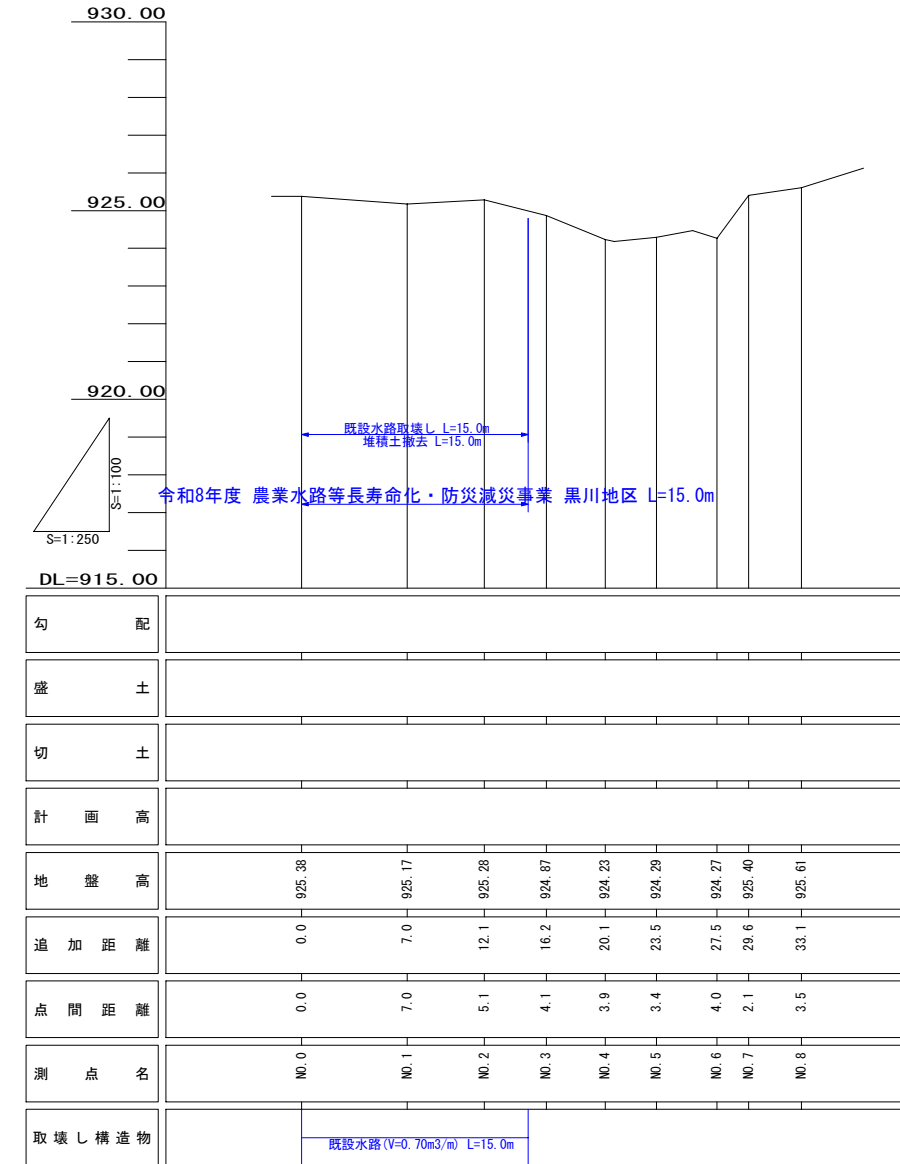

※既設水路が全て残っていると想定しているため、実数量が確認できる資料を必ず残しておくこと。
(マニフェストだけでなく、実計測写真など)

事業名	農業水路等長寿命化・防災減災事業		
地区名	黒川地区		
図面名称	計画平面図・計画縦断面図・標準断面図		
縮尺	図示	図面番号	1 / 2
作成年月日	令和 年 月 日		
測量	長野県土地改良事業団体連合会		
設計	長野県土地改良事業団体連合会		
発注主体	伊那市		
施工			

