



平面図 S=1:500

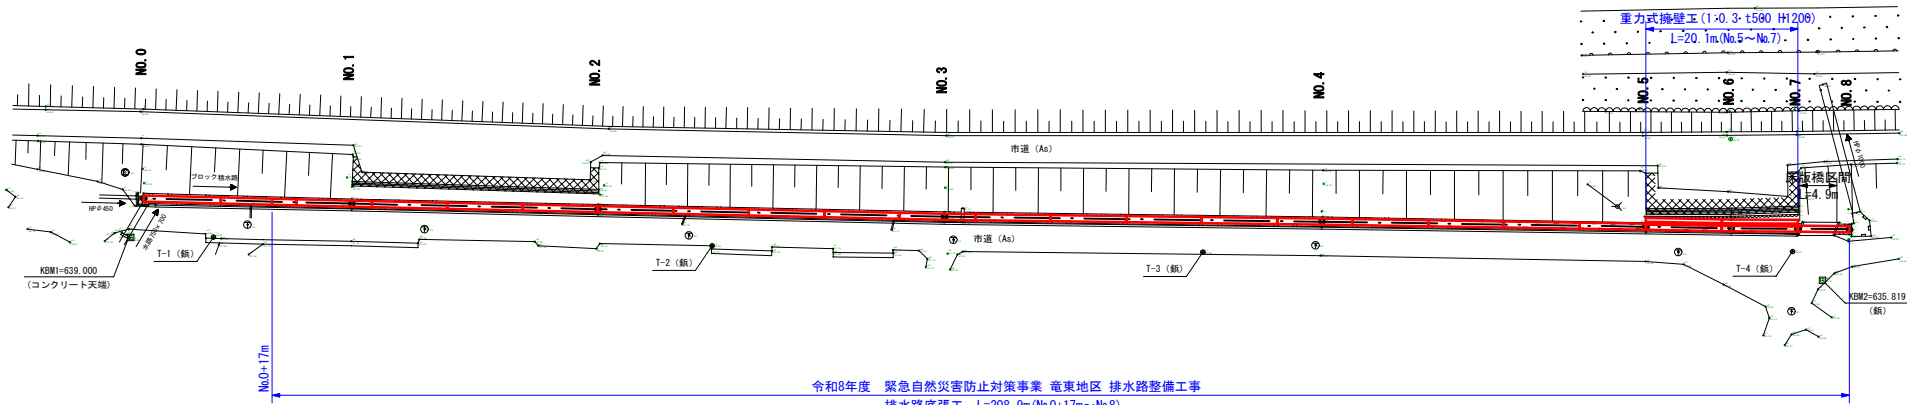

任意座標一覧

測 点	X座標	Y座標
T-1 (橋)	1000.000	1000.000
T-2 (橋)	972.082	940.130
T-3 (橋)	944.338	881.355
T-4 (橋)	910.037	811.183
KBM1 (コンクリート天端)	1004.849	1009.860
KBM2 (橋)	911.721	805.968
NO.0	999.443	1010.539
NO.1	987.984	985.482
NO.2	974.355	955.865
NO.3	965.120	914.159
NO.4	933.805	868.941
NO.5	915.599	830.084
NO.6	910.820	819.821
NO.7	907.008	811.861
NO.8	904.089	805.723


縦断図

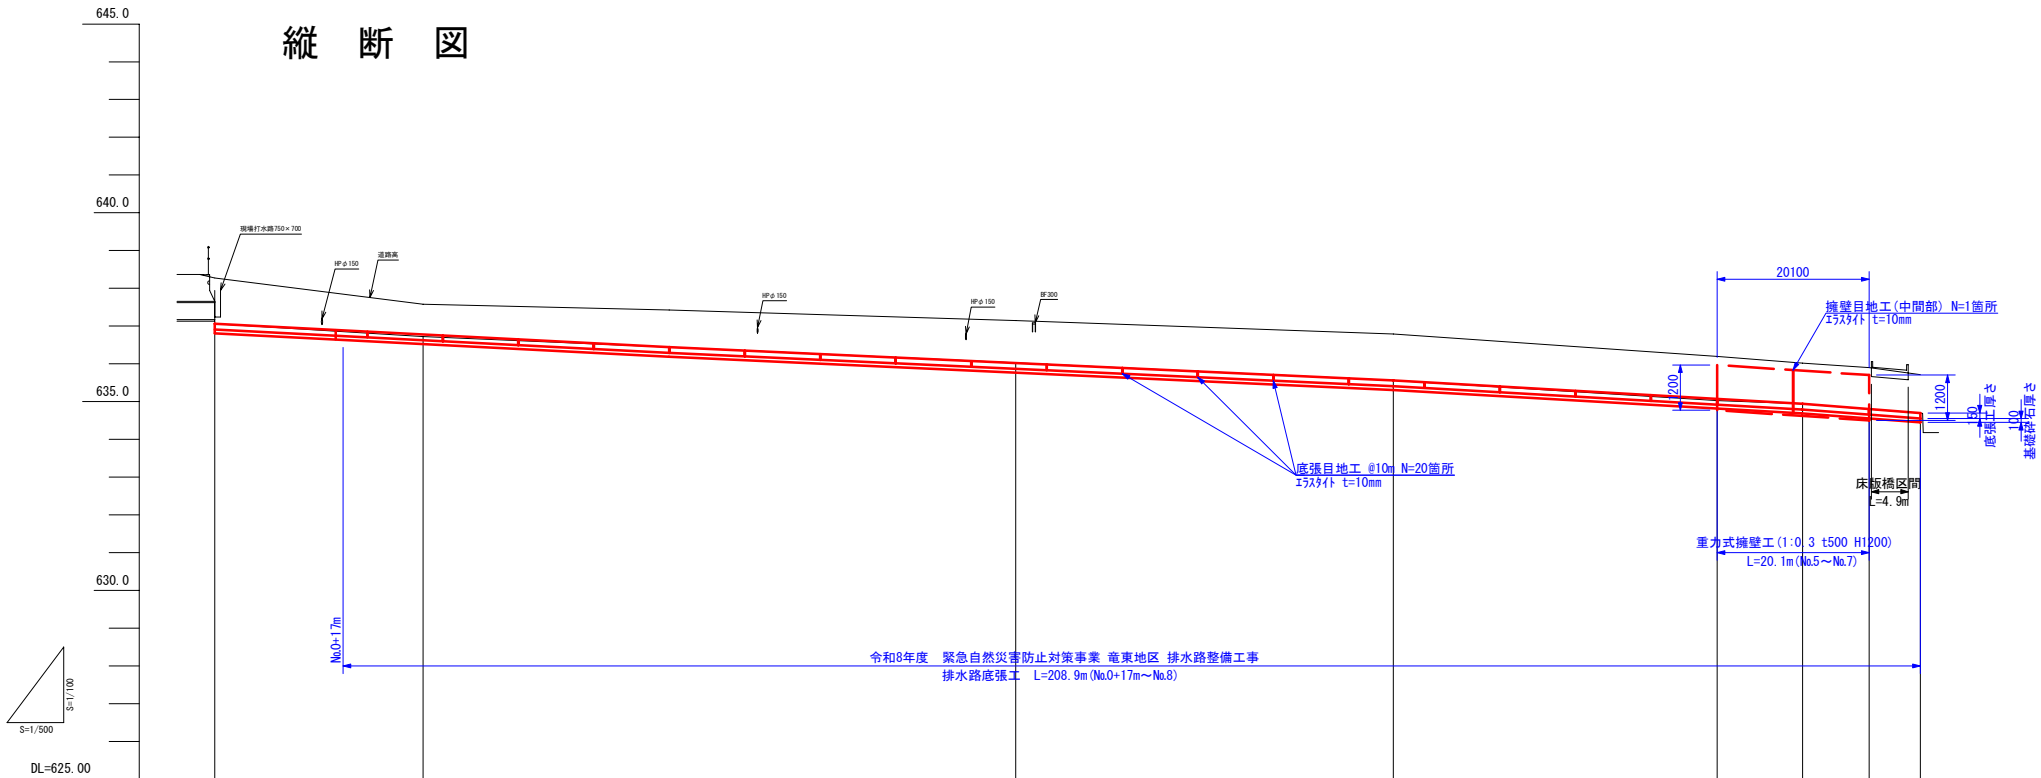

道 路 高	638.27	637.58	637.43	637.15	636.79	636.20	636.02	635.90	635.71
左 田									
右 田									
勾 配	$\frac{H=0.62}{L=60.20}$	$\frac{1}{97}$	$\frac{H=0.88}{L=95.90}$	$\frac{1}{109}$	$\frac{H=0.62}{L=54.20}$	$\frac{1}{87}$	$\frac{H=0.24}{L=15.60}$	$\frac{1}{65}$	$\frac{H=0.01538}{L=0.01538}$
盛 土	0.00	0.05	0.00		0.00	0.04	0.00	0.00	0.00
切 土	0.00		0.00	0.01	0.00		0.00	0.00	0.00
計 画 高	637.06	636.77	636.44	636.02	635.56	635.07	634.94	634.80	634.70
地 盤 高	637.06	636.72	636.44	636.03	635.56	635.03	634.94	634.80	634.70
追 加 距 離	0.0	27.6	60.2	106.1	156.1	199.0	210.3	219.1	225.9
点 間 距 離	0.0	27.6	32.6	45.9	50.0	42.9	11.3	8.8	6.8
測 点	NO.0	NO.1	NO.2	NO.3	NO.4	NO.5	NO.6	NO.7	NO.8

事 業 名	令和8年度 緊急自然災害防止対策事業 竜東地区 排水路整備工事		
地 区 名	伊那市 下新田		
図面名称	平面図・縦断図		
縮 尺	図示	図面番号	1 / 3
作成年月日	令和 8年 9月 日		
測 量	長野県土地改良事業団体連合会		
設 計	長野県土地改良事業団体連合会		
発注主体	伊那市(農政課 農地整備係)		
施 工			


横断図 S=1:100

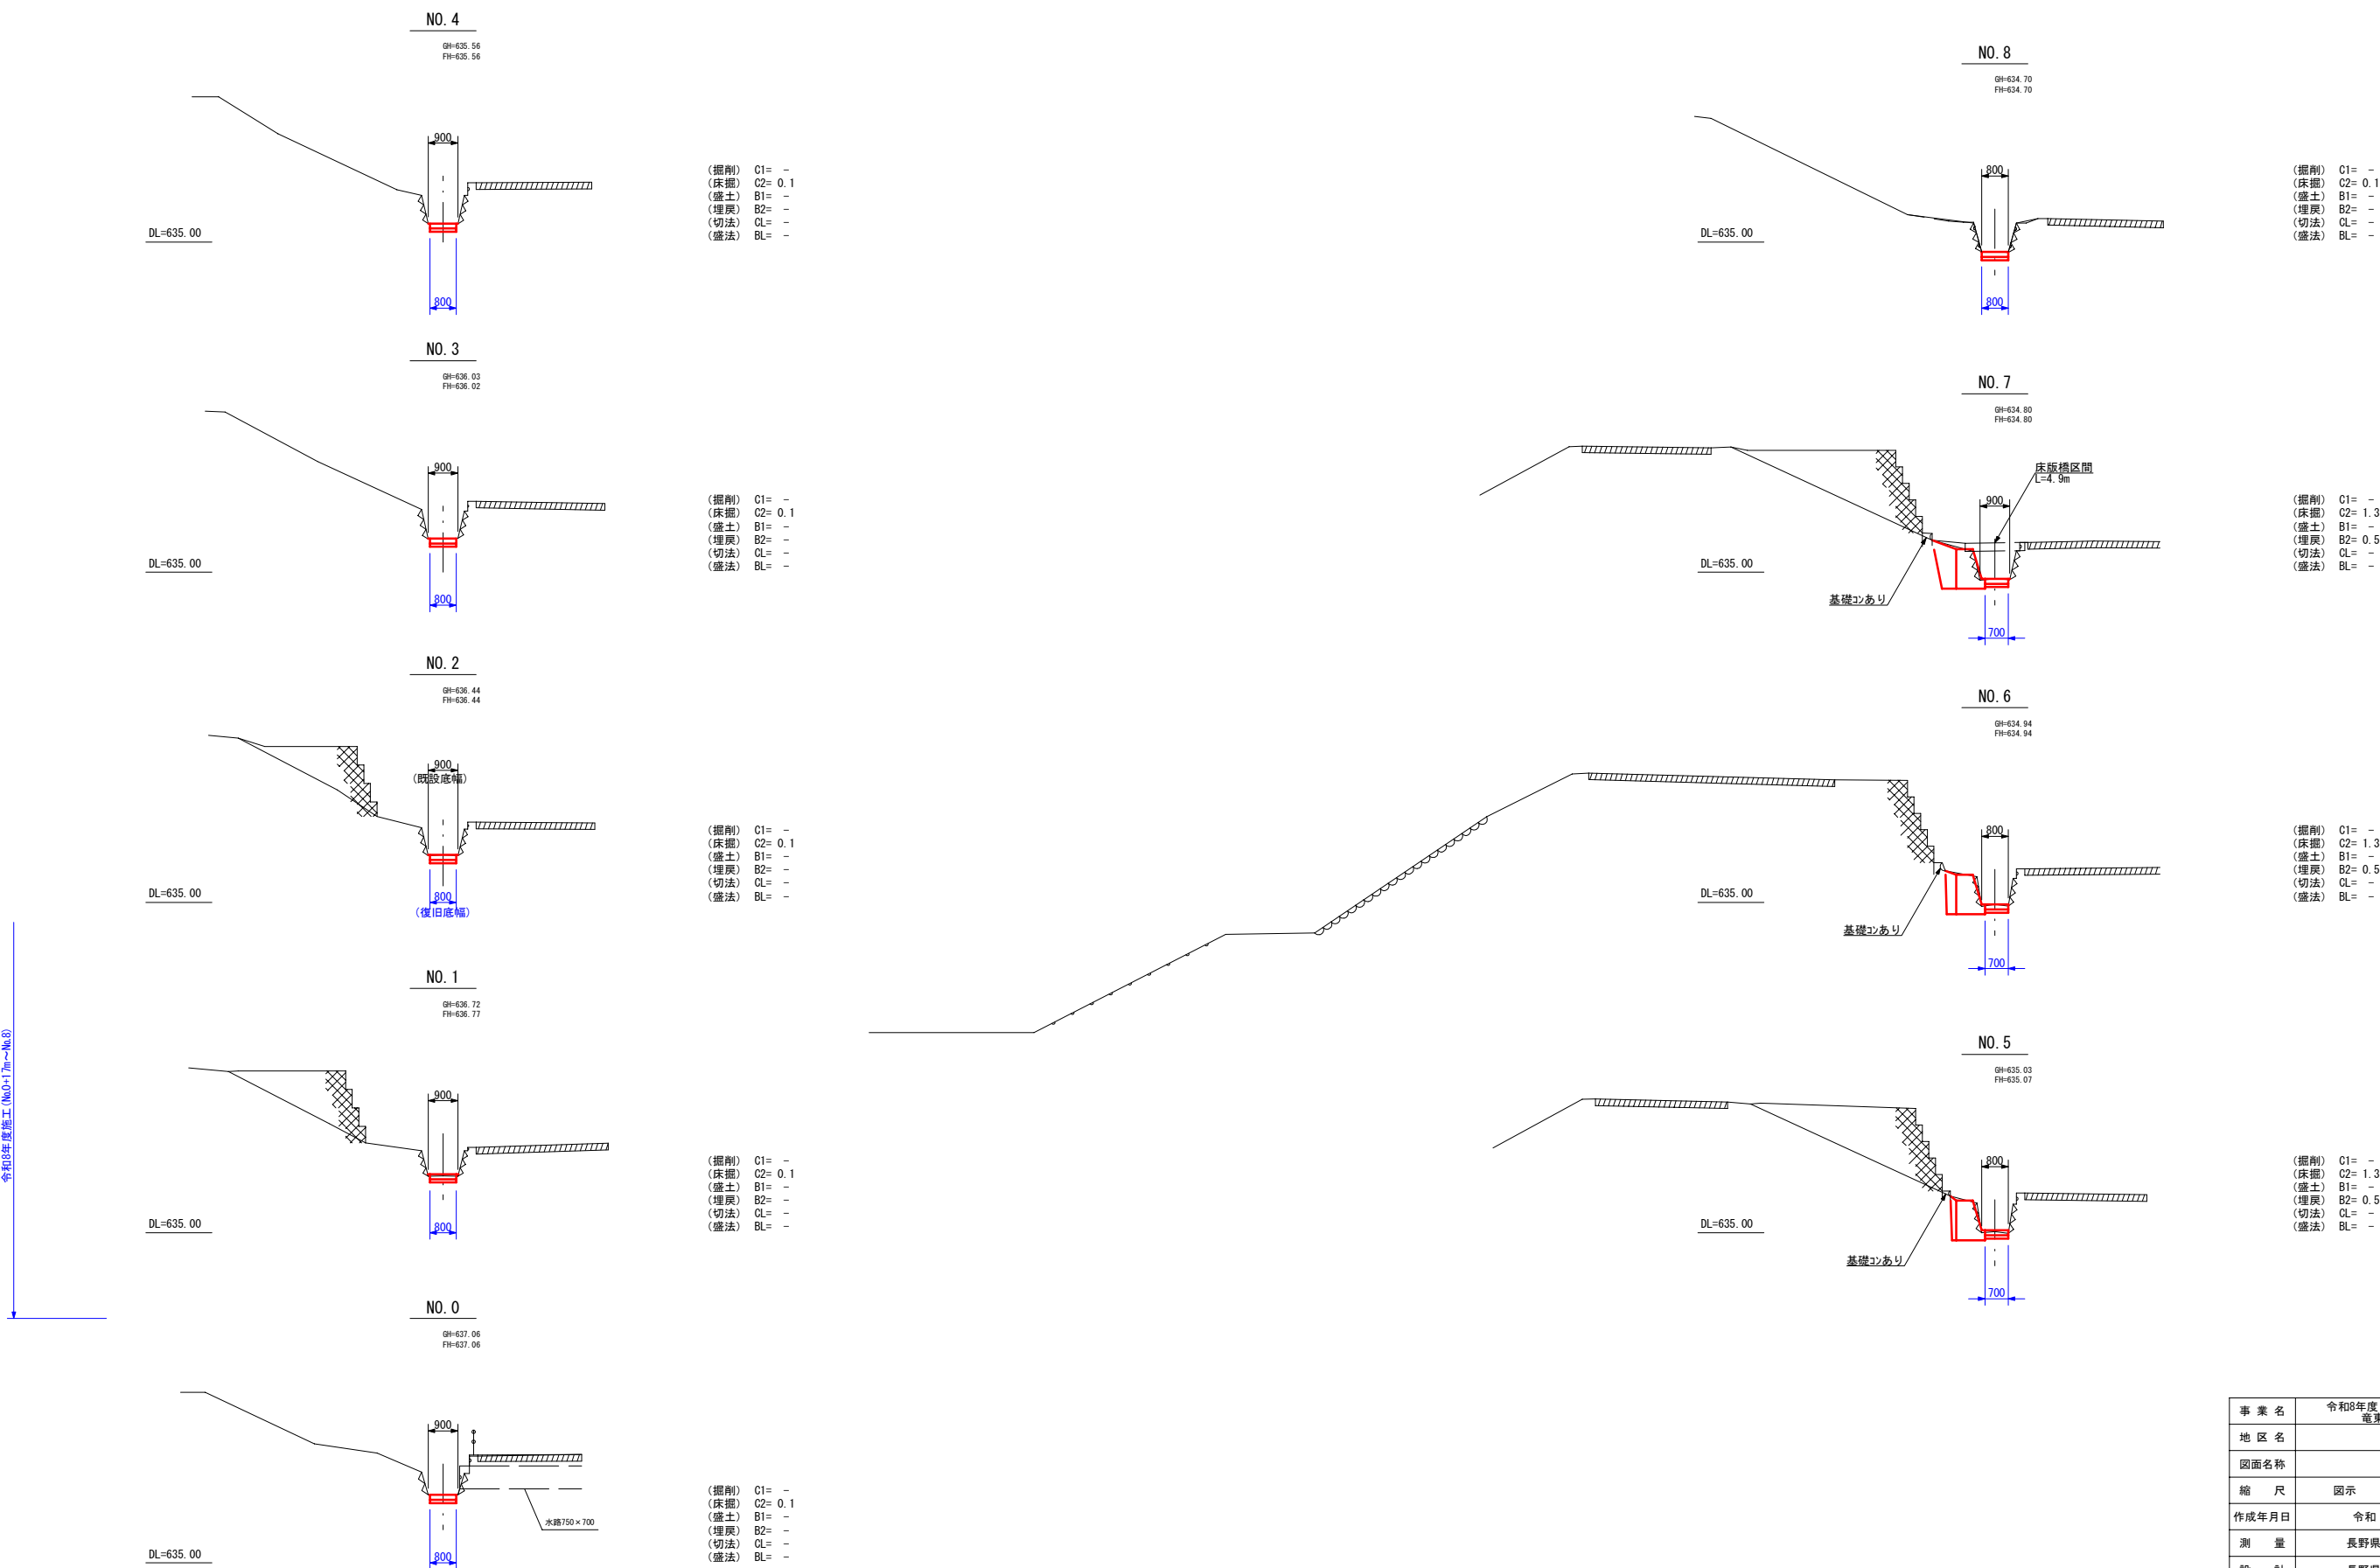

事業名	令和8年度 緊急自然災害防止対策事業 竜東地区 排水路整備工事		
地区名	伊那市 下新田		
図面名称	横断図		
縮尺	図示	図面番号	2 / 3
作成年月日	令和 8年 9月 日		
測量	長野県土地改良事業団体連合会		
設計	長野県土地改良事業団体連合会		
発注主体	伊那市 (農政課 農地整備係)		
施工			

標準断面図(重力式擁壁工+底張工)


S=1/20

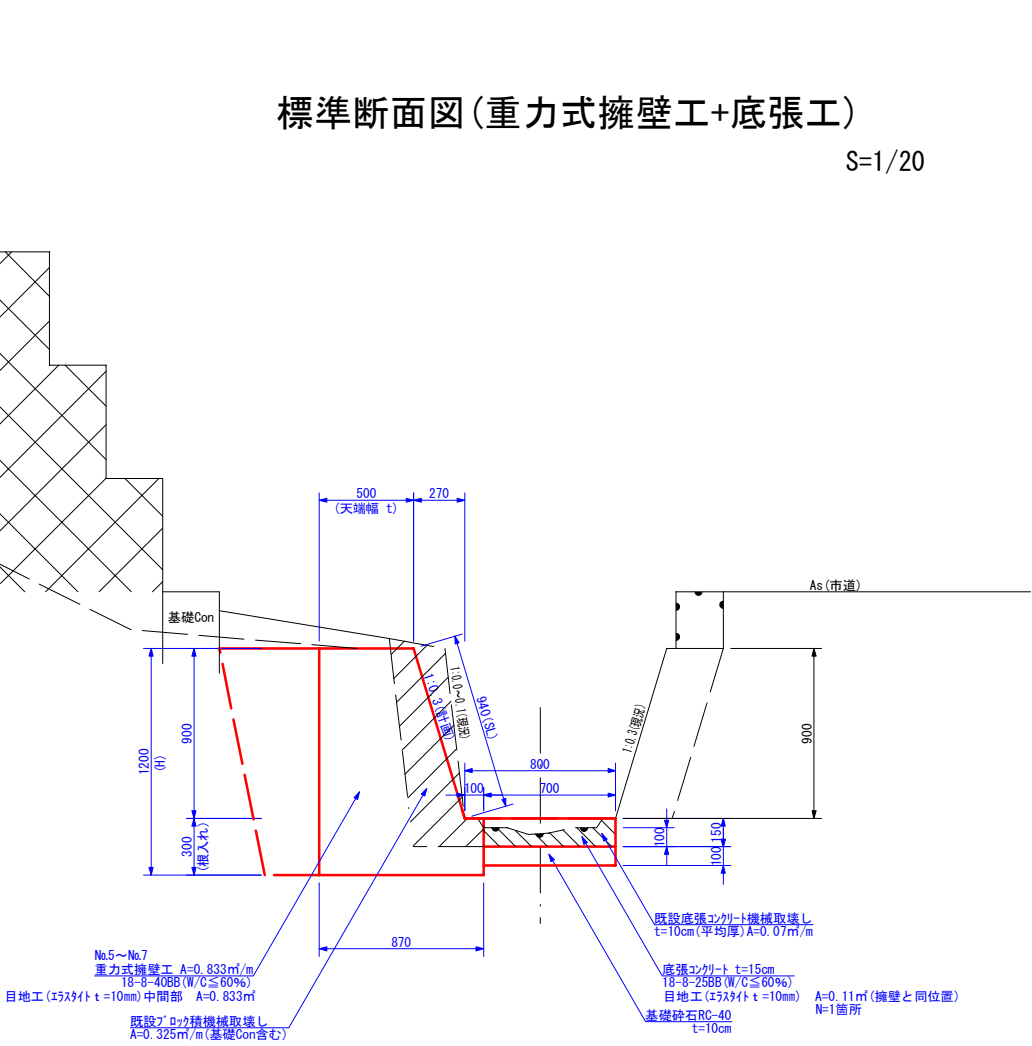

※No.5付近は、既設トンネルの土台コンクリートが近接しているため、背面掘削時には既設構造物に影響ないよう施工し、支障が出る恐れがある場合は監督員と協議の上簡易建込土留めや単管支保など検討すること。(変更協議)
また、背面型枠が組めない場合は、監督員と協議の上、直接打設とするか若しくは、土砂による背面埋戻しが困難な場合は、一体的に生コン打設とすること。(変更協議)

標準断面図(排水路底張工)

S=1/20

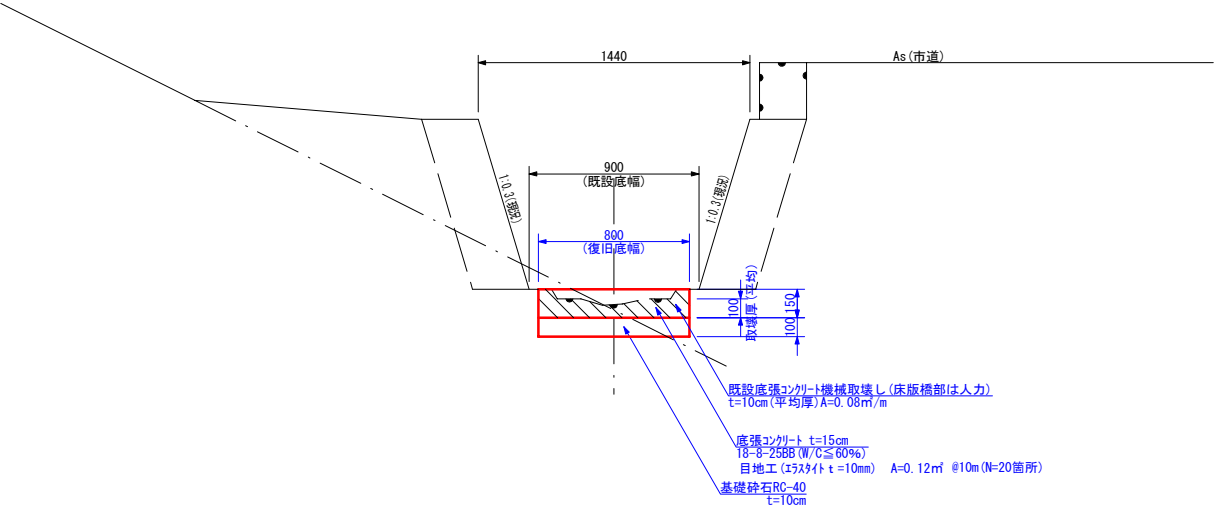

※左右土台(基礎)コンクリートは取壊しせず、既設ブロック積に影響のないよう劣化した底張コンクリートのみを取壊しすること。
※復旧する底張コンクリートは、出来形展開図にて測点ごと水路幅を管理し算定した展開図面積にてコンクリート打設量を算定すること。

事業名	令和8年度 緊急自然災害防止対策事業 竜東地区 排水路整備工事		
地区名	伊那市 下新田		
図面名称	標準断面図		
縮尺	図示	図面番号	3 / 3
作成年月日	令和 8年 9月 日		
測量	長野県土地改良事業団体連合会		
設計	長野県土地改良事業団体連合会		
発注主体	伊那市(農政課 農地整備係)		
施工			