



小豆坂トンネル一般図

令和8年度 小豆坂トンネル定期点検業務委託 L=468.4m

平面図 S=1:1000

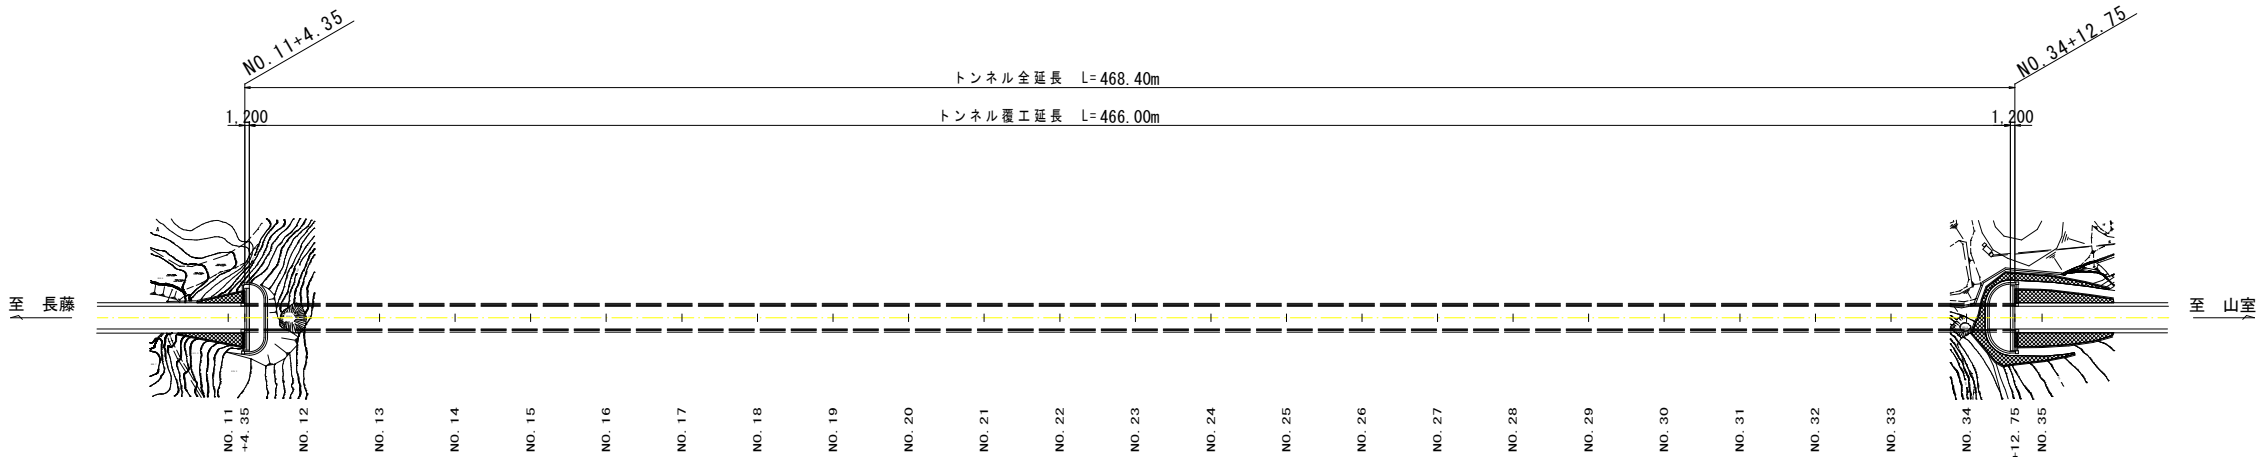


縦断面図 V=1:200H=1:1000

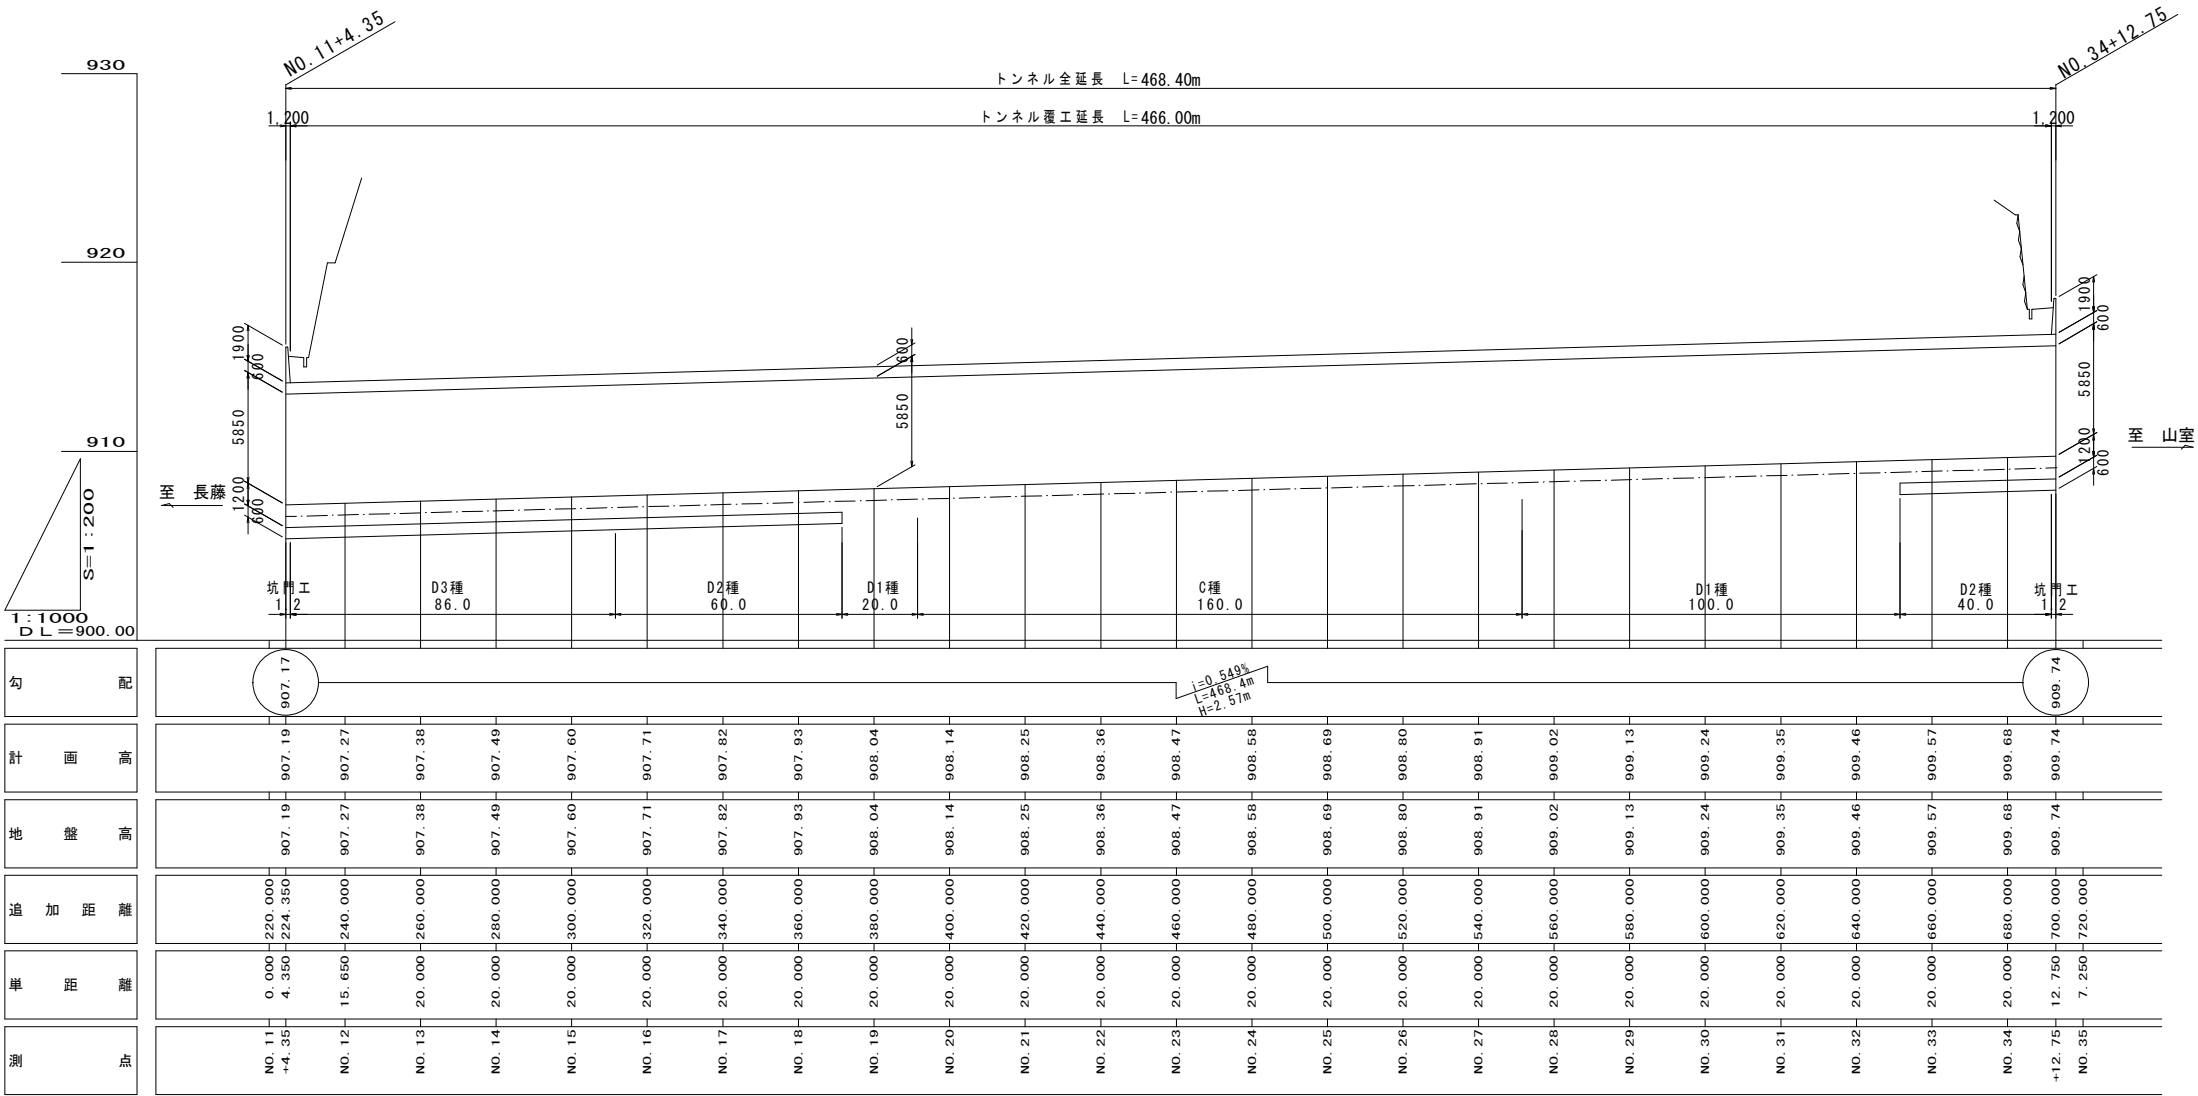


標準断面図 S=1:100


C種 D1種

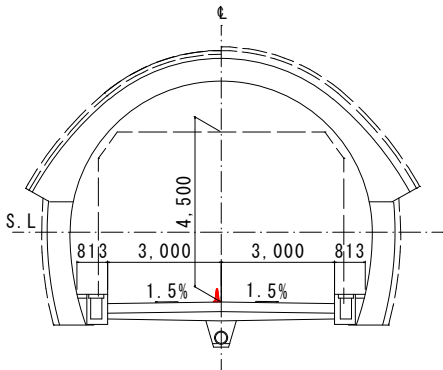

起点側坑門正面図 S=1:200

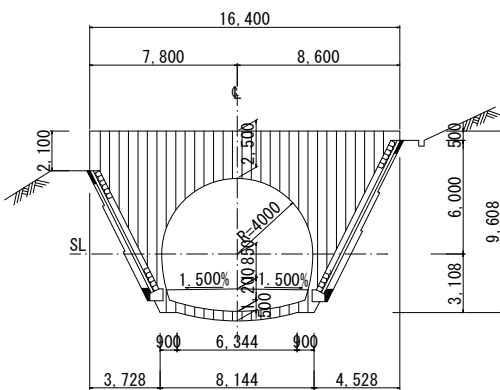

終点側坑門正面図 S=1:200

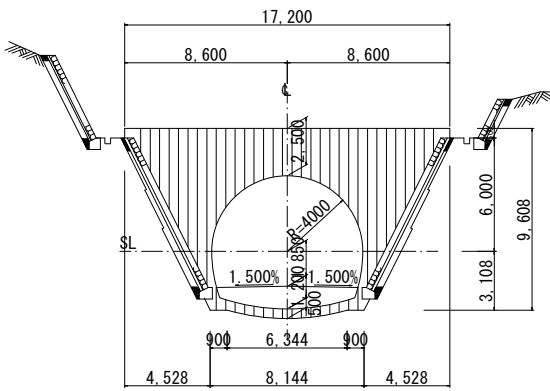

令和8年度 小豆坂トンネル定期点検業務委託			
番号	1/1	トンネル一般図	縮尺 図示
市道 小豆坂線			
伊那市 高遠町 長藤			
設計会社			
測量会社			
調査会社			
伊 那 市 役 所			