


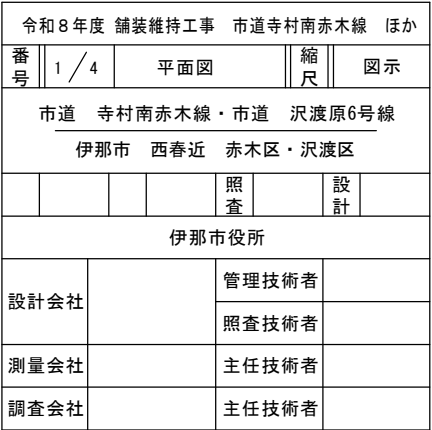


令和8年度 舗装維持工事 市道寺村南赤木線 ほか									
番号	1 / 4		平面図			縮尺	図示		
市道 寺村南赤木線・市道 沢渡原6号線									
伊那市 西春近 赤木区・沢渡区									
				照査		設計			
伊那市役所									
設計会社				管理技術者					
				照査技術者					
測量会社				主任技術者					
調査会社				主任技術者					

市道 寺村南赤木線


展開図

縮尺：1／500

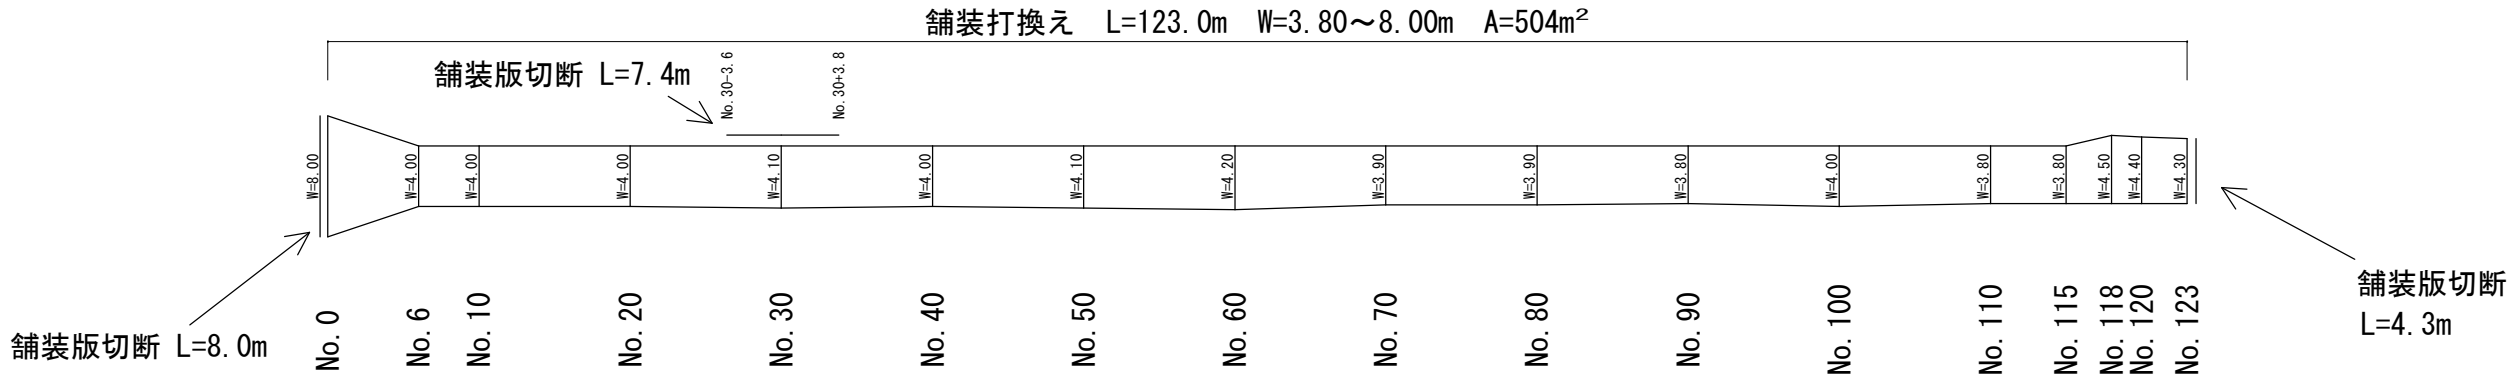

標準横断面図

縮尺：1／50

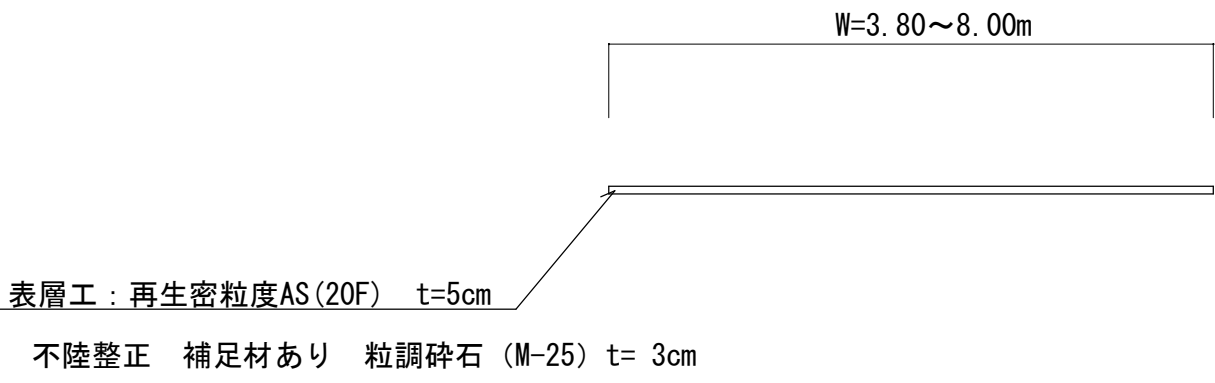

数量計算表

舗装版切断	L=19.7≒20m
表層工	(8.00+4.00)/2×6.00=36.00m ²
	4.00×4.00=16.00m ²
	4.00×10.00=40.00m ²
	(4.00+4.10)/2×10.00=40.50m ²
	(4.00+4.10)/2×10.00=40.50m ²
	(4.00+4.10)/2×10.00=40.50m ²
	(4.10+4.20)/2×10.00=41.50m ²
	(4.20+3.90)/2×10.00=40.50m ²
	3.90×10.00=39.00m ²
	(3.90+3.80)/2×10.00=38.50m ²
	(3.80+4.00)/2×10.00=39.00m ²
	(4.00+3.80)/2×10.00=39.00m ²
	3.80×5.00=19.00m ²
	(3.80+4.50)/2×3.00=12.45m ²
	(4.50+4.40)/2×2.00= 8.90m ²
	(4.40+4.30)/2×3.00=13.05m ²
	A=504.4≒504m ²
不陸整正	A=504m ²
舗装版撤去	A=504≒500m ²
殻運搬・処分	V=504.4×0.04≒20.17m ³
	≒20m ³
	≒46t

令和8年度 舗装維持工事 市道寺村南赤木線 ほか									
番 号	2 / 4		展開図他			縮 尺	図示		
市道 寺村南赤木線・市道 沢渡原6号線									
伊那市 西春近 赤木区 沢渡区									
					照 査		設 計		
伊那市役所									
設計会社					管理技術者				
					照査技術者				
測量会社					主任技術者				
調査会社					主任技術者				




市道 沢渡原6号線
施工延長 L=20.0m W=3.00~3.10m
舗装工 A=62m²

令和8年度 舗装維持工事 市道寺村南赤木線 ほかに					
番号	3 / 4	平面図		縮尺	図示
市道 寺村南赤木線・市道 沢渡原6号線					
伊那市 西春近 赤木区・沢渡区					
			照査		設計
伊那市役所					
設計会社		管理技術者			
		照査技術者			
測量会社		主任技術者			
調査会社		主任技術者			

市道 沢渡原 6 号線


展開図

縮尺：1／100

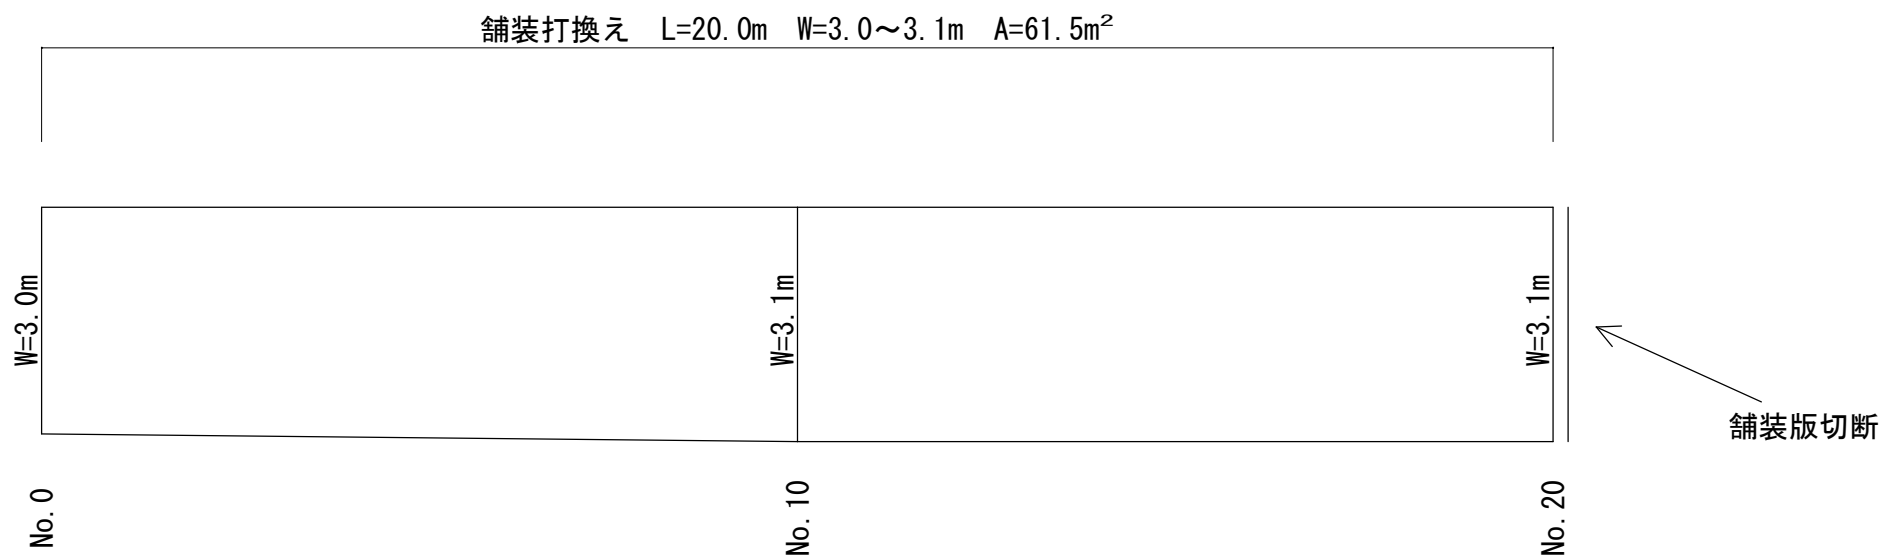

標準横断面図

縮尺：1／25

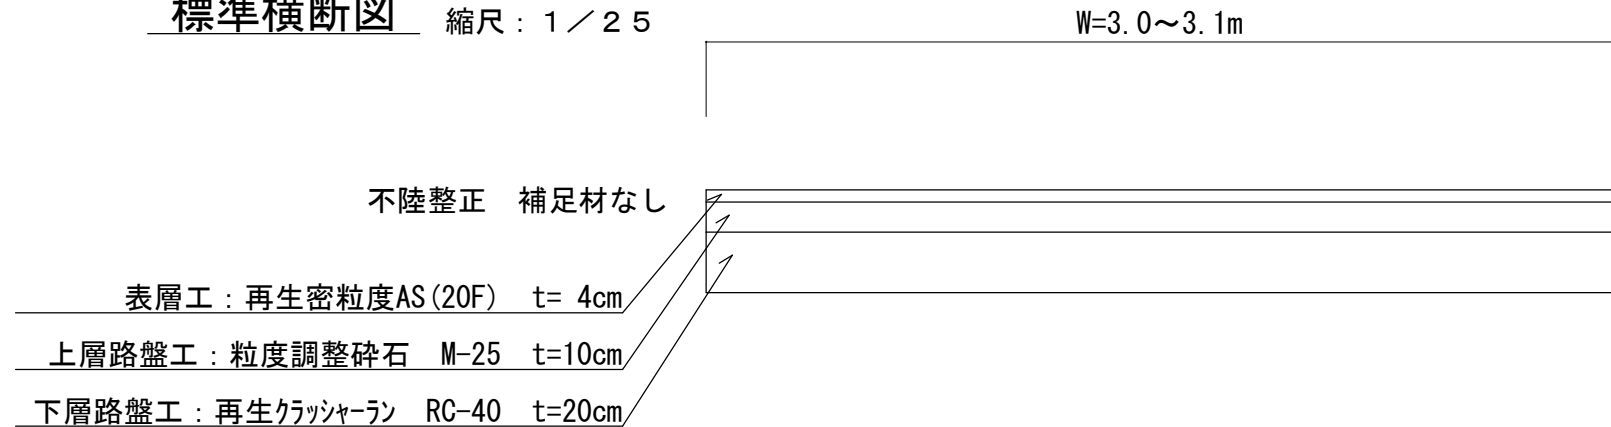

数量計算表

舗装版切断 L=3.1m
舗装工（表層工・上層路盤工・下層路盤工）
(3.00+3.10)/2×10=30.50m²
3.10×10=31.00m²
A=61.50≒62m²

不陸整正 A=62m²
舗装版撤去 A≒60m²
穀運搬・処分 V=61.5×0.04=2.46m³ ≒2m³
=2.46×2.3/1.8
=3.14 ≒3空m³
掘削 V=61.5×0.30=18.45m³ ≒20m³
土砂運搬・処分 V=18.45m³ ≒20m³

令和8年度 舗装維持工事 市道寺村南赤木線 ほか									
番 号	4 / 4		展開図他		縮 尺		図 示		
市道 寺村南赤木線・市道 沢渡原6号線									
伊那市 西春近 赤木区・沢渡区									
					照 査		設 計		
伊那市役所									
設計会社					管理技術者				
					照査技術者				
測量会社					主任技術者				
調査会社					主任技術者				