施設の配置図	縮尺	1/1500 0 15 30 45m	学校名	伊那東小学校	調査番号 (都道府県)	(市町村)	(学校)	整理番号
					2	0	2	0	9	0	2	8	3	


凡　例

建　物

- (未) 未とりこわし建物
- (危) 危険建物
- (借) 借用建物
- (屋外) 屋外教育環境整備事業によるもの

建物以外の工作物

- (自) 自転車置場
- (倉) 倉庫
- (吹) 吹き抜けの渡り廊下
- (温) 温室
- (撲) 相撲場
- (簡) 簡易な小規模構造物
- (社) 社会体育施設
- (動) 動物小屋

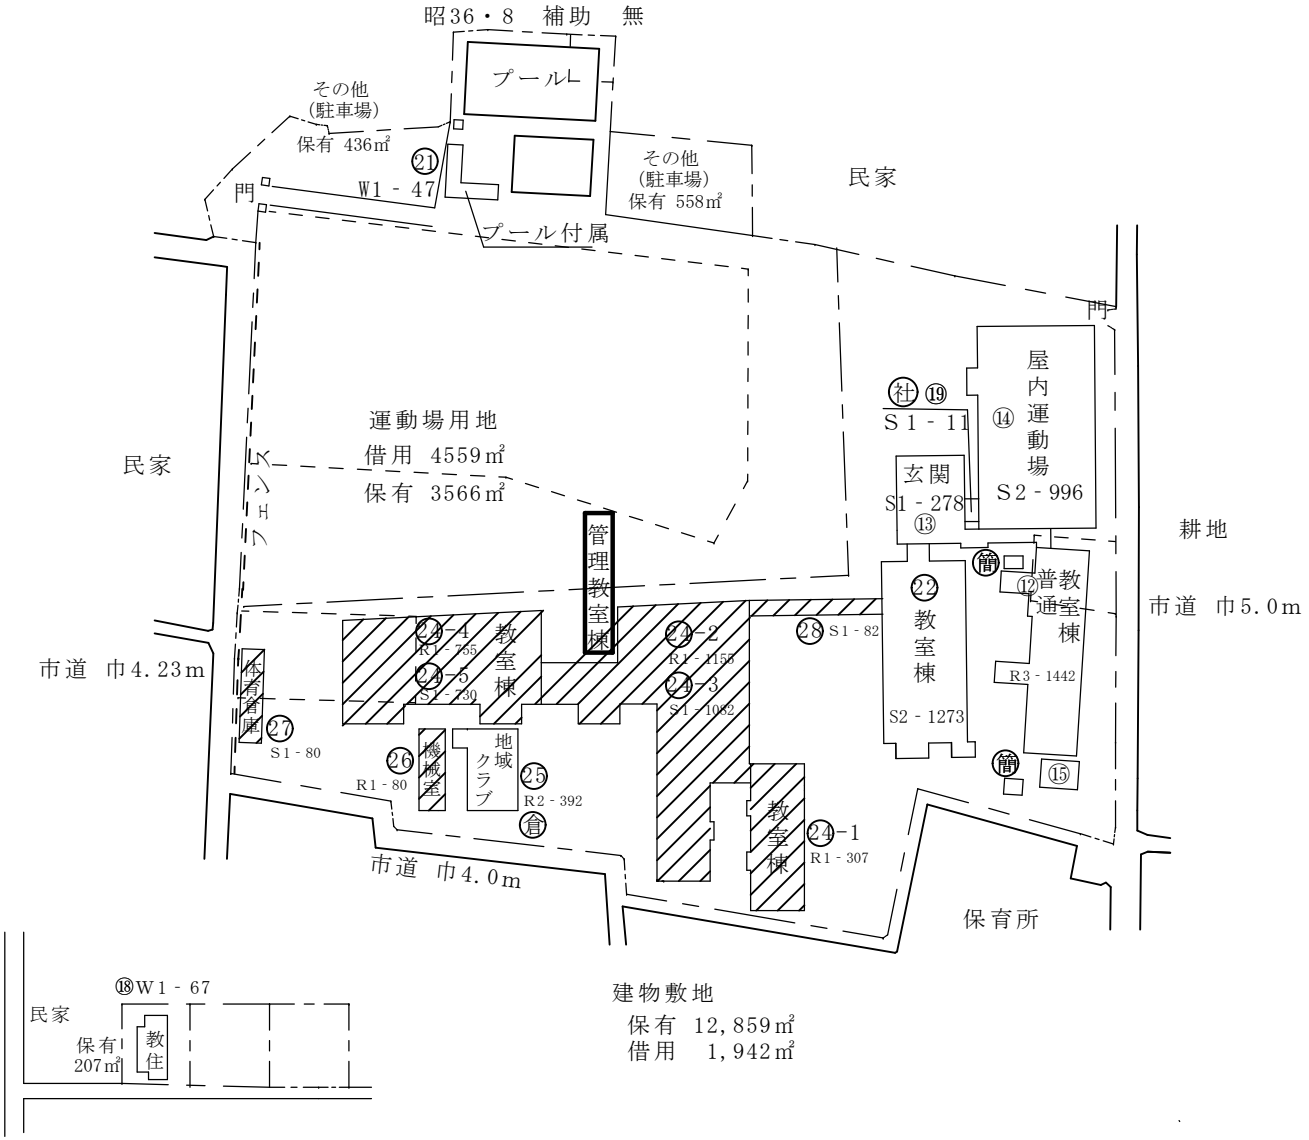


建物敷地
保有　12,859㎡
借用　1,942㎡

管理教室棟　今回照明LED化改修対象教室棟

(北に矢印を付す)


令和８年度 伊那東小学校ほか 照明LED化改修工事 実施設計業務委託

平面図	縮尺	1/500 0 5 10 15m	学校名	伊那東小学校	調査番号	(都道府県)	(市町村)	(学校)	整理番号
						20	209	0283	

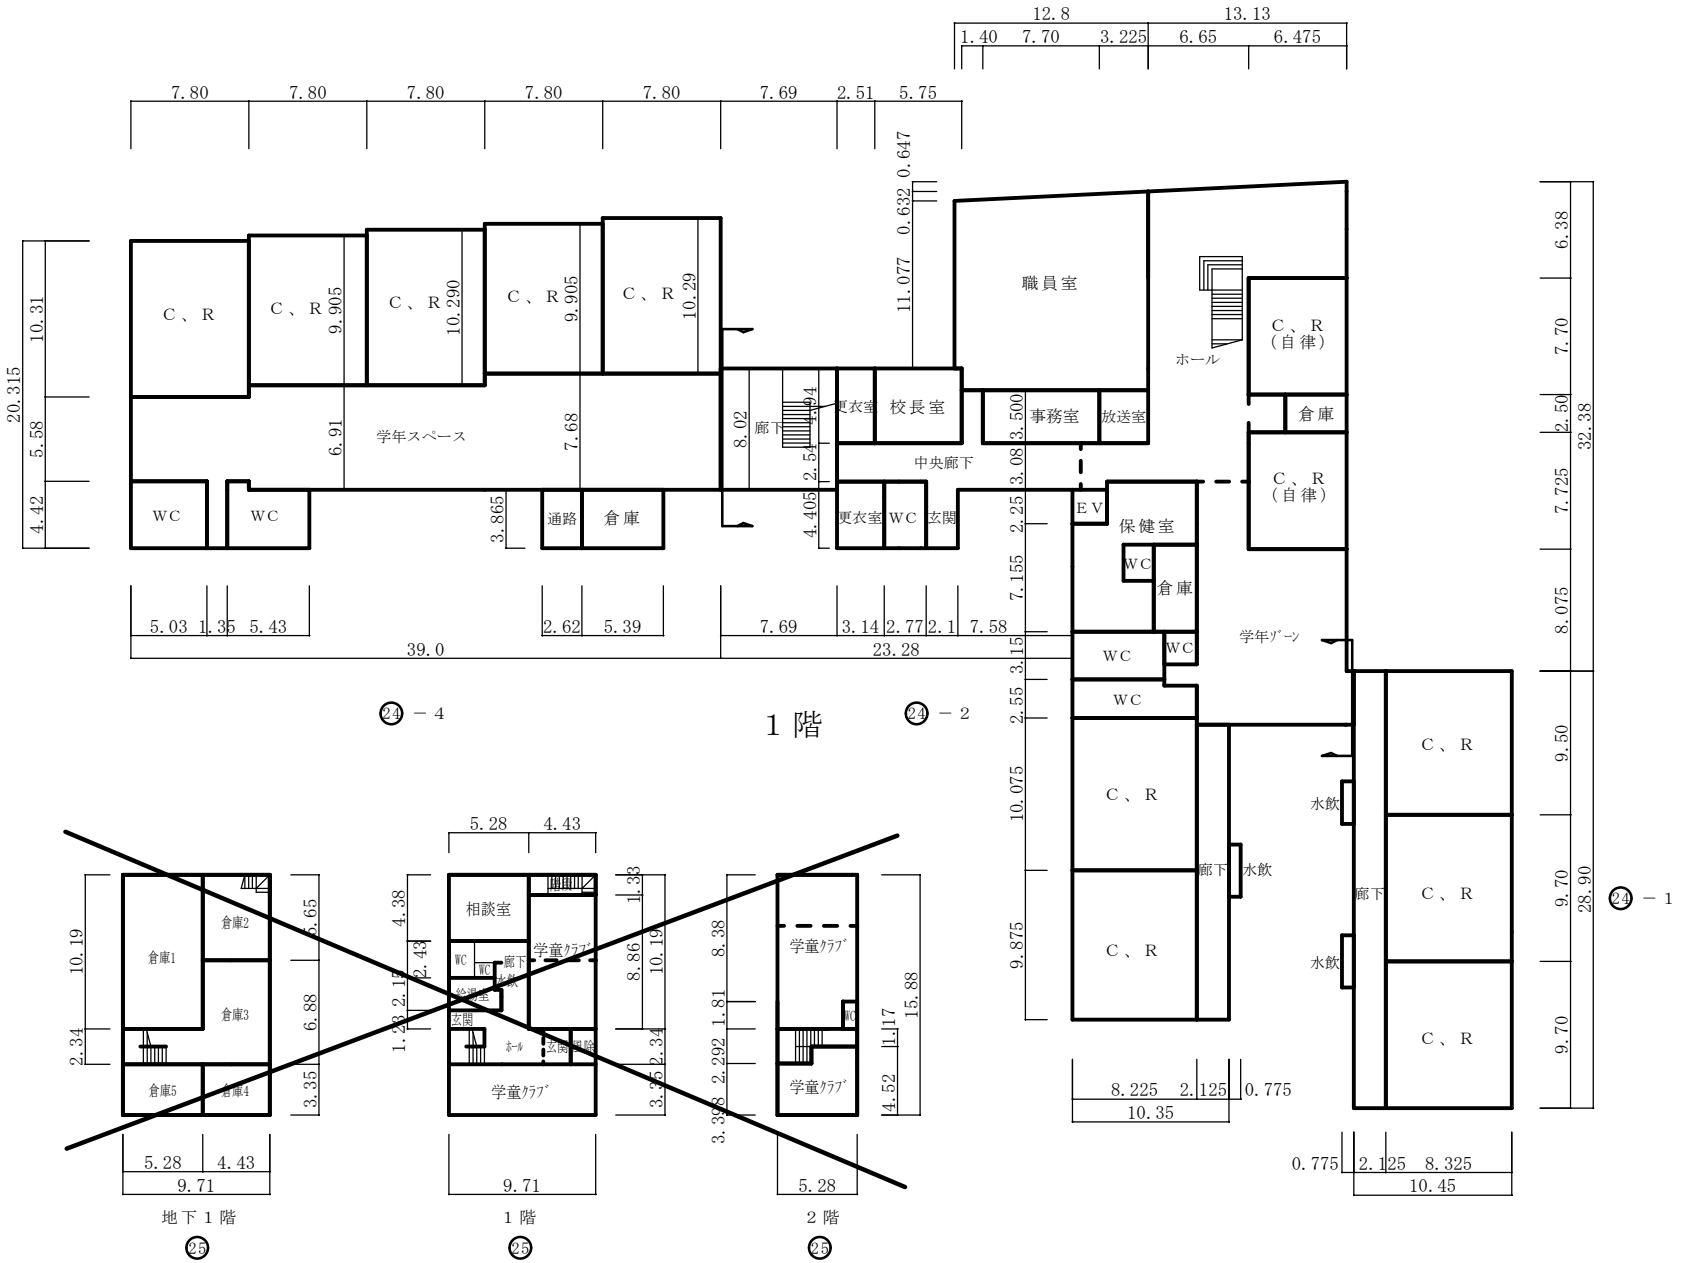

令和８年度 伊那東小学校ほか 照明LED化改修工事 実施設計業務委託

平面図	縮尺	1/500 (0 5 10 15m)	学校名	伊那東小学校	調査番号	(都道府県)	(市町村)	(学校)	整理番号
						20	209	0283	

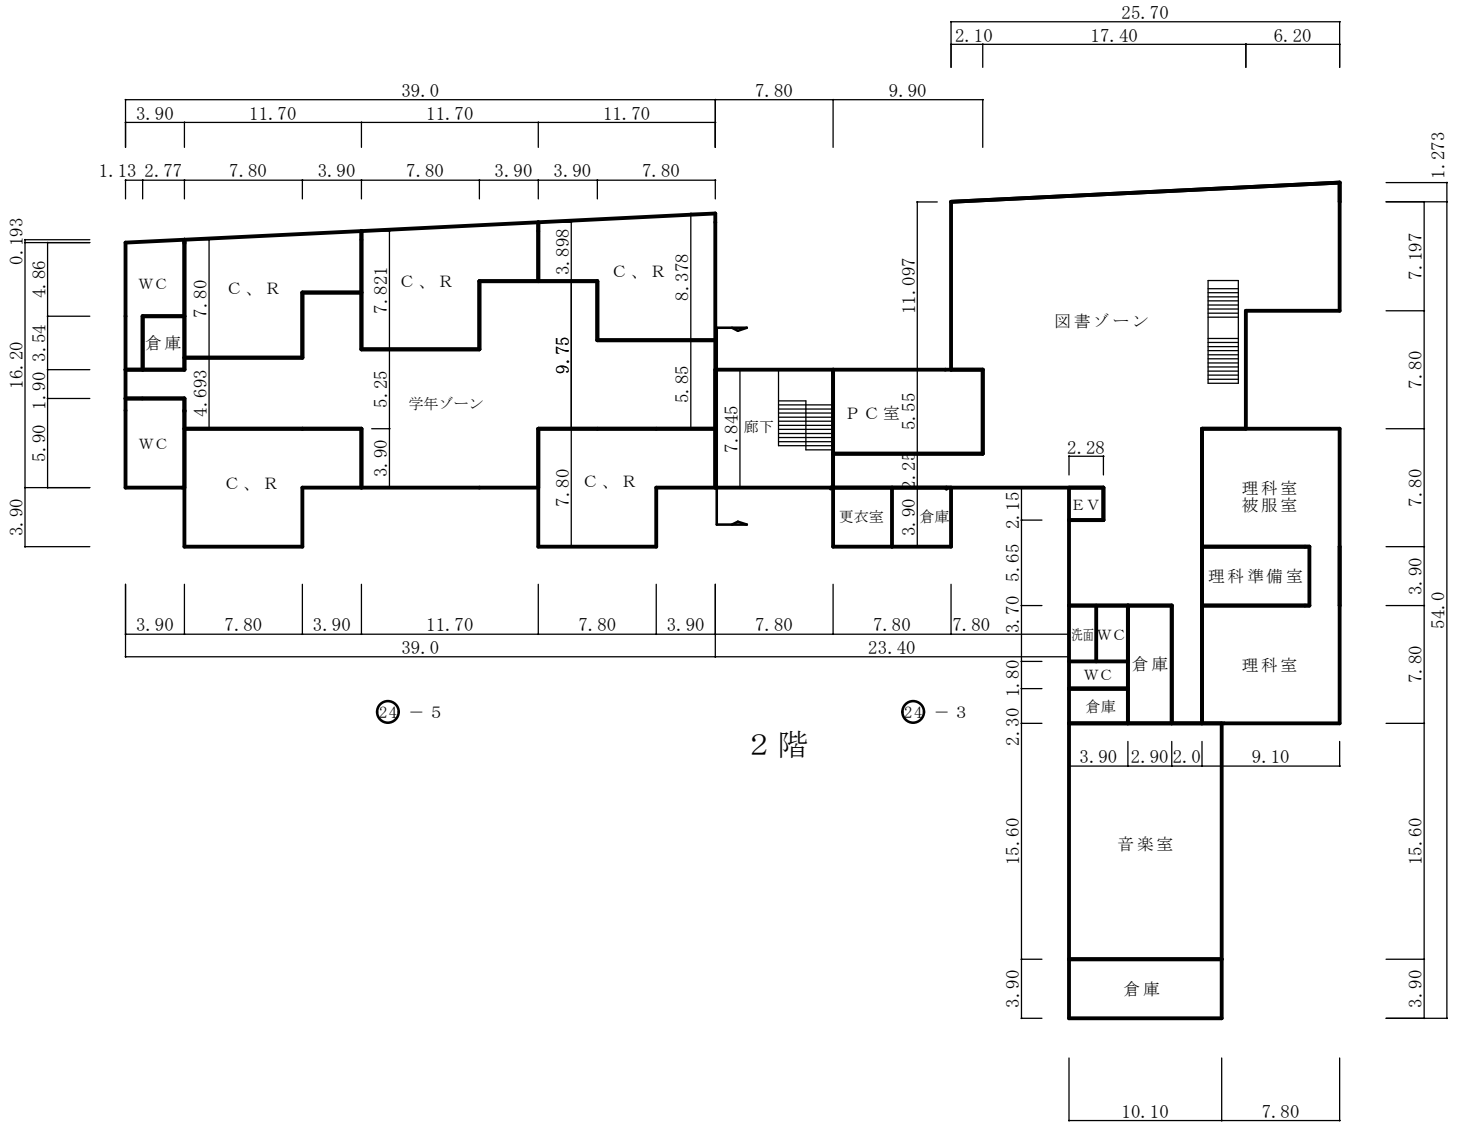

令和８年度 伊那東小学校ほか 照明LED化改修工事 実施設計業務委託

施設の配置図	縮尺	1/1500 0 15 30 45m	学校名	東春近小学校	調査番号	(都道府県)	(市町村)	(学校)	整理番号
						20	209	0289	


凡　例

建　物

- ㊗ 未とりこわし建物
- ㊐ 危険建物
- ㊒ 借用建物
- 屋外 屋外教育環境整備事業によるもの

建物以外の工作物


- ㊎ 自転車置場
- ㊓ 倉庫
- ㊔ 吹き抜けの渡り廊下
- ㊕ 温室
- ㊖ 相撲場
- ㊙ 簡易な小規模構造物
- ㊘ 社会体育施設
- ㊝ 動物小屋

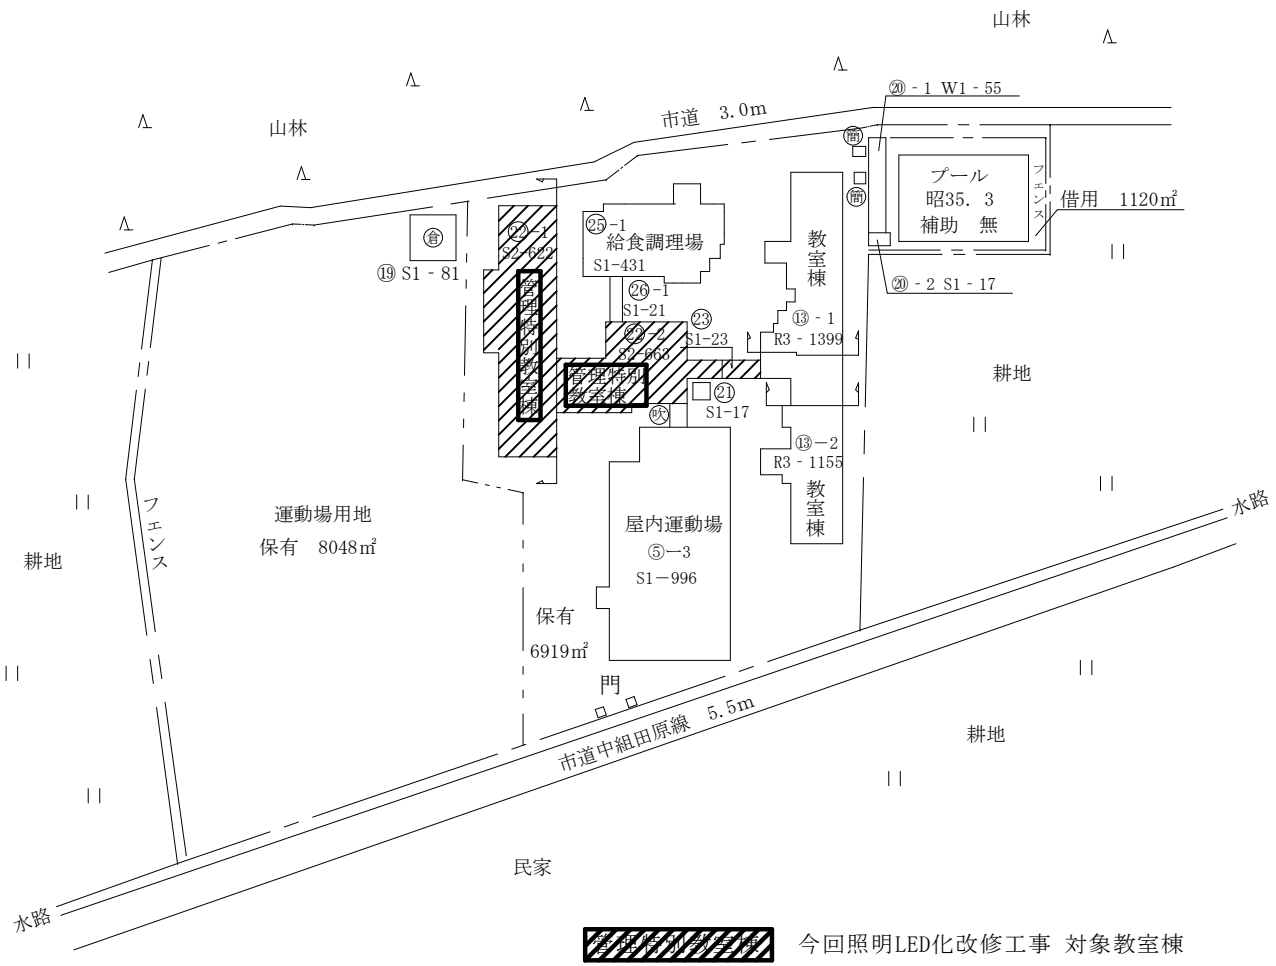

（北に矢印を付す）

令和８年度 伊那東小学校ほか 照明LED化改修工事 実施設計業務委託

平面図	縮尺	1/500 (0 5 10 15m)	学校名	東春近小学校	調査番号	(都道府県)	(市町村)	(学校)	整理番号
						20	209	0289	

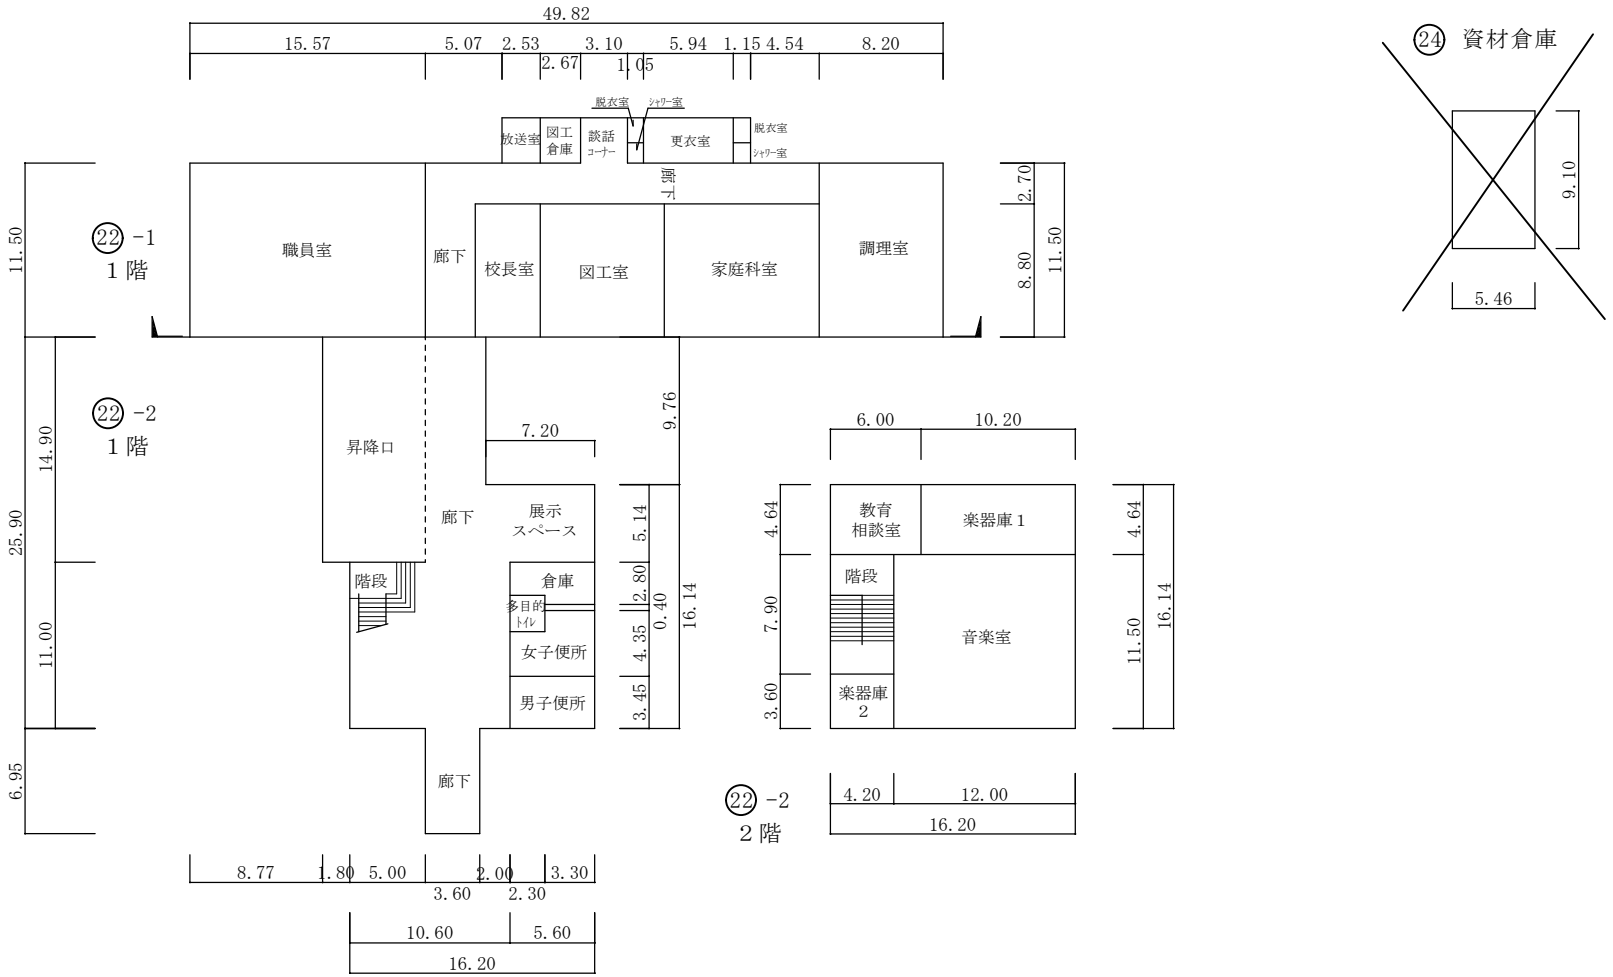

令和８年度 伊那東小学校ほか 照明LED化改修工事 実施設計業務委託