令和８年度　舗装維持工事　市道　荒井横山線

平面図
1:2000

舗装打換え（表層）
L=200.0m
W=6.90～15.50m
A=1410.1m2

No.0
No.0+7.0
No.1
No.2
No.3
No.4
No.5
No.6
No.7
No.8
No.9
No.10


マロニー信州伊那工場
764.3
758.2
754.2
746.6
769.3
764.3
758.7
752.7
743.5
757.1
766.1
759.4
748.5
745.3
753.8
742.1
768.2
759.8
755.3
749.7
755.1
766.7
761.3
748.7
748.3
739.1
荒井富士山橋
744.2
740.7
738.1
764.5
757.2
752.7
766.2
761.1
749.1
742.4
737.3
ますみヶ丘
755.8
762.4
758.5
750.6
747.4
745.2
小黒川ＰＡ
737.6
736.5

令和8年度 舗装維持工事 市道 荒井横山線					
番号	1 / 2	平面図		縮尺	1 / 2000
工事名	市道　荒井横山線				
工事場所	ますみヶ丘区				
部長		課長		照査	設計
伊那市役所					
設計会社		管理技術者			
		照査技術者			
測量会社		主任技術者			
調査会社		主任技術者			

令和８年度　舗装維持工事　市道　荒井横山線


展開図

横1:500
縦1:300

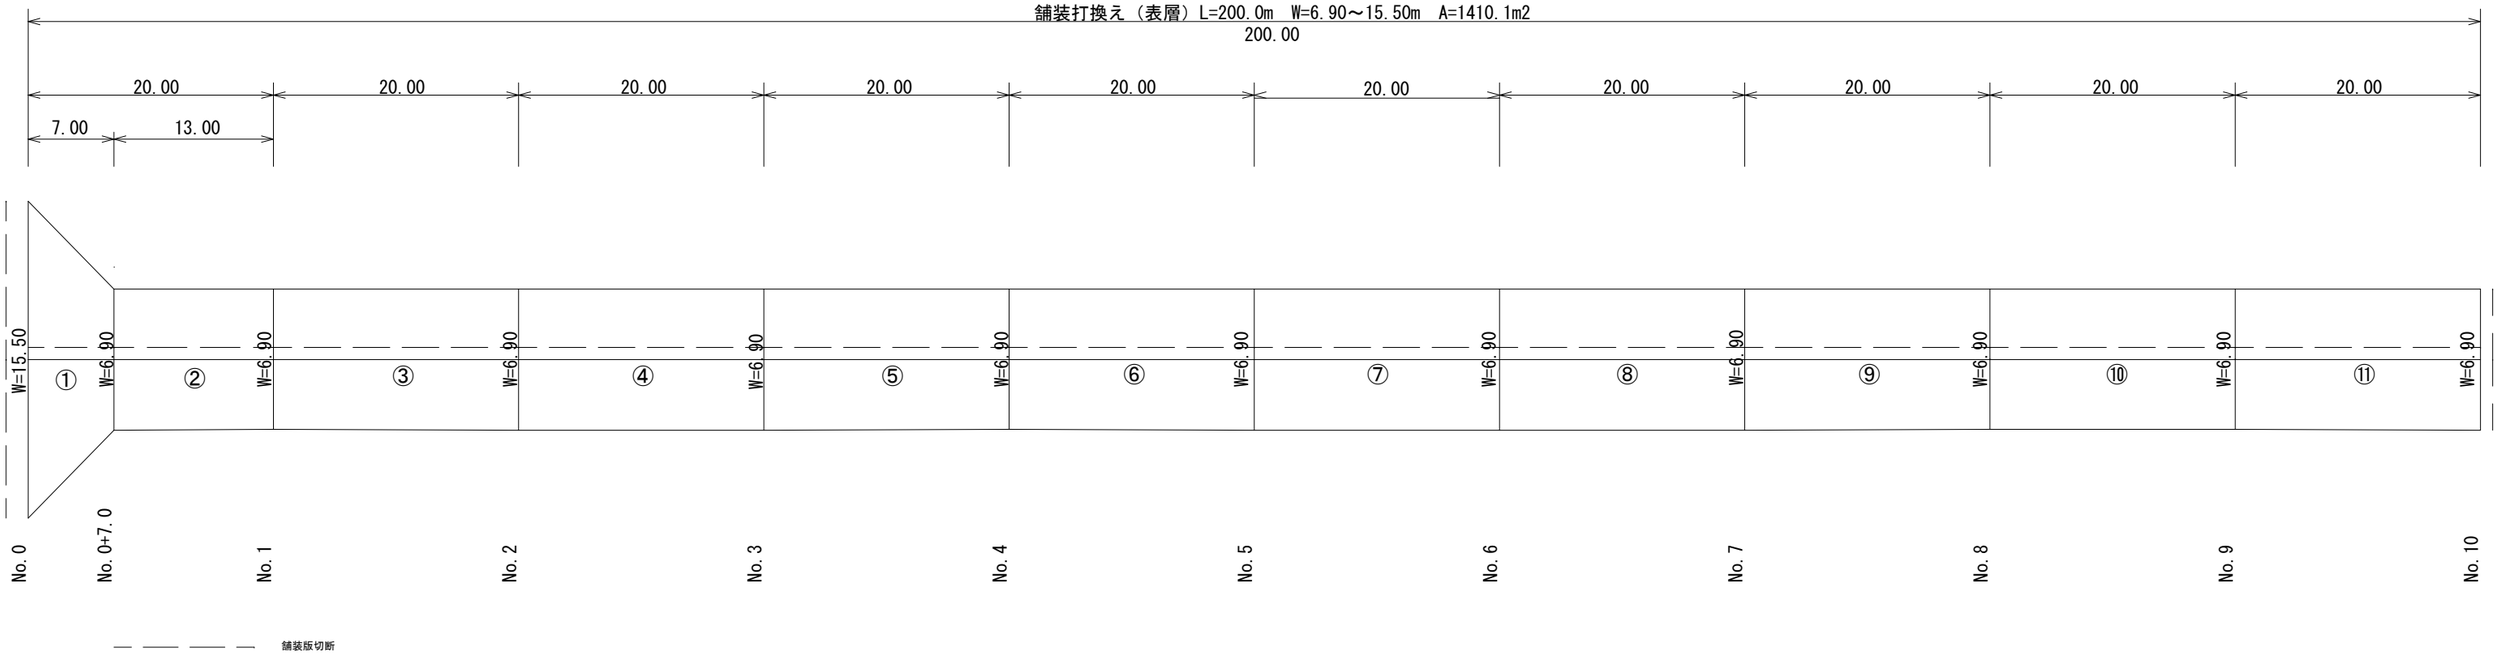

標準断面図

1:100

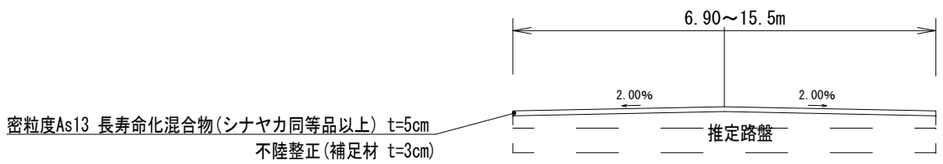

数量計算

舗装工(表層工)

①(15.50+6.90)/2*7.00=78.4㎡

②~⑪6.90*193.00=1331.7㎡

A=1410.1㎡

舗装版切断　L=222.4m

舗装版撤去（t=5cm）　A=1410.1㎡

殻運搬・処分　V=70.5m3

不陸整正(補足材 t=3cm)　A=1410.1㎡

令和8年度 舗装維持工事 市道 荒井横山線					
番号	2/2	展開図他	縮尺	図示	
市道　荒井横山線 伊那市　ますみヶ丘区					
部長		課長		照査	設計
伊　那　市　役　所					
設計会社		管理技術者			
		照査技術者			
測量会社		主任技術者			
調査会社		主任技術者			