

040955

14.2.20


地番	1018-90,91,92 93,94,89	地積測量図	1/2
土地の所在	伊那市大字手良沢岡亭中原 伊那市手良沢岡		

②	地番	座標 X	座標 Y	X-X	積	辺長
	1018-90					
測点						
YY2	494.396	477.348	-17.522	-8364.091656	17.56	
YY8	476.835	477.309	-17.609	-8404.934181	21.39	
YY6	476.787	498.703	13.804	6884.096212	13.85	
KK1	490.639	498.807	17.537	8747.578359	5.23	
KK2	494.324	495.091	3.678	1820.944698	0.06	
KK3	494.317	495.032	0.033	16.336056	0.05	
KK4	494.357	495.011	0.079	39.105869	17.66	
			倍面積	739.035357		
			面積	369.5176785		
			地積	369.51 m ²		

③	地番	座標 X	座標 Y	X-X	積	辺長
	1018-91					
測点						
YY1	494.444	455.848	-17.513	-7983.266024	17.56	
YY7	476.883	455.809	-17.609	-8026.340681	21.50	
YY8	476.835	477.309	17.513	8359.112517	17.56	
YY2	494.396	477.348	17.609	8405.620932	21.50	
			倍面積	755.126744		
			面積	377.563372		
			地積	377.56 m ²		

④	地番	座標 X	座標 Y	X-X	積	辺長
	1018-92					
測点						
KK5	494.484	437.707	-3.560	-1558.236920	4.94	
KK6	490.884	434.320	-3.605	-1565.723600	0.09	
KK7	490.879	434.413	-0.993	-431.372109	0.99	
KK8	489.891	434.416	-0.993	-431.375088	0.05	
KK9	489.886	434.370	-12.960	-5629.435200	12.96	
YY5	476.931	434.360	-13.003	-5647.983080	21.45	
YY7	476.883	455.809	17.513	7982.583017	17.56	
YY1	494.444	455.848	17.601	8023.380648	18.14	
			倍面積	741.837668		
			面積	370.918834		
			地積	370.91 m ²		

⑤	地番	座標 X	座標 Y	X-X	積	辺長
	1018-93					
測点						
YY5	476.931	434.360	-13.852	-6016.754720	13.90	
KK10	463.031	434.350	-17.503	-7602.428050	5.09	
KK11	459.428	437.949	-3.558	-1558.222542	0.05	
KK12	459.473	437.950	0.046	20.145700	0.79	
KK13	459.474	438.739	-0.046	-20.181994	0.05	
KK14	459.427	438.743	-0.087	-38.170641	17.03	
YY3	459.387	455.770	17.456	7955.921120	17.50	
YY7	476.883	455.809	17.544	7996.713096	21.45	
			倍面積	737.021969		
			面積	368.5109845		
			地積	368.51 m ²		

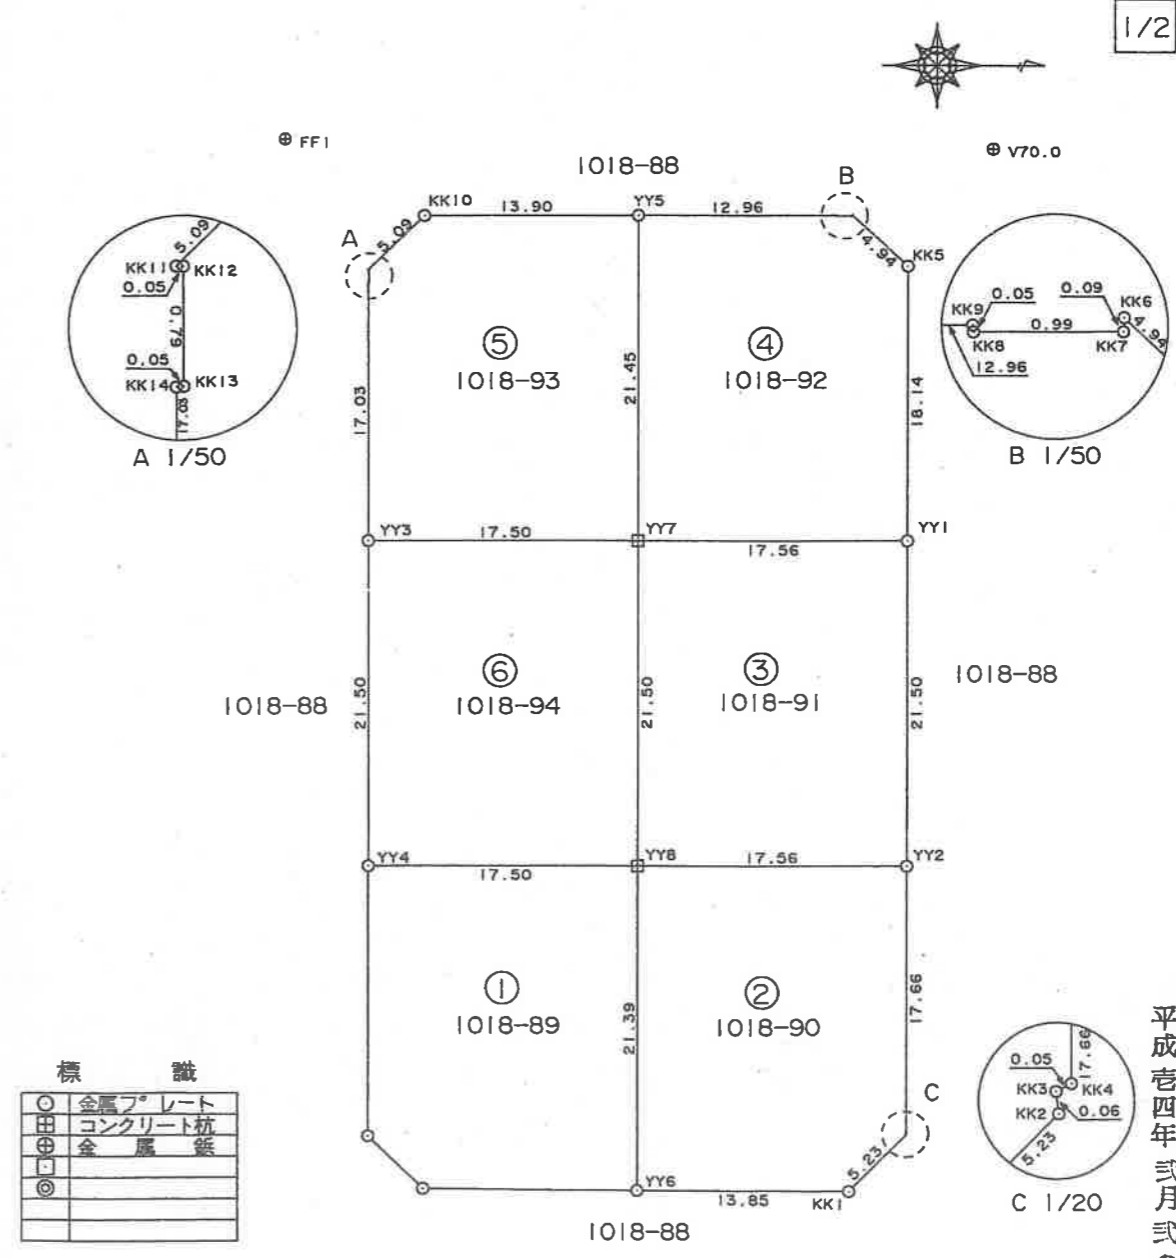

標識

○	金属プレート
田	コンクリート杭
⊕	金属鉄
□	
◎	

引照点 基準点を使用。

基準点	距離	夾角	測点	距離	夾角	基準点
FF1	45.95	0-00-00		45.95	0-00-00	V70.0
X=454.052	41.30	10-52-22	KK5	9.48	304-43-30	X=500.000
Y=429.305	23.43	11-35-33	YY5	23.48	348-25-51	Y=430.000
	10.30	28-27-49	KK10	37.22	352-25-21	

平成十四年 貳月 貳〇日 登記

作製者 社団法人長野県公共測量士協会
長野県伊那市大字伊那部2557番地1
土地家屋調査士 中村 威夫 (平成14年2月18日作製)

申請人 伊那市長 小坂 檉男
縮尺 1/500

公用