


長谷公民館配置図

		講 堂	定員	面積
1階	講 堂	200名	255.10 m ²	
	図 書 室		82.00 m ²	
	展 示 室		89.88 m ²	
	化石収蔵室		110.50 m ²	
	古文書収蔵室		26.88 m ²	
	講 義 室	24名	39.20 m ²	
2階	実 習 室	24名	48.80 m ²	
	学 習 室		41.52 m ²	
	児童室(和室)		24.51 m ²	
	会議室(和室)	10畳	37.86 m ²	
	講義室(2)	30名	86.88 m ²	

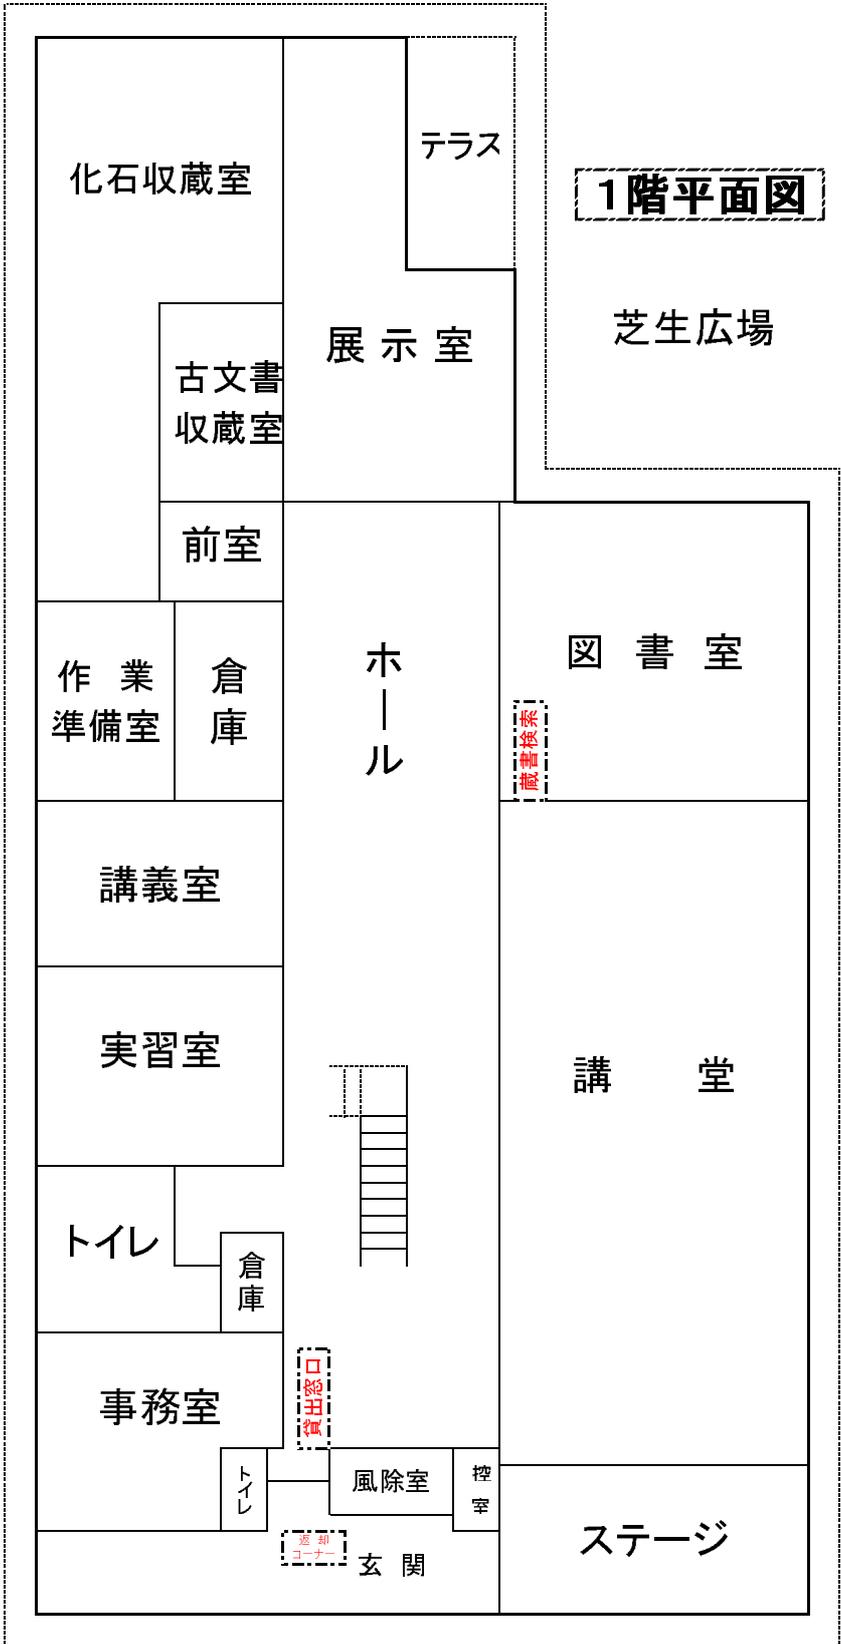

2階平面図

