
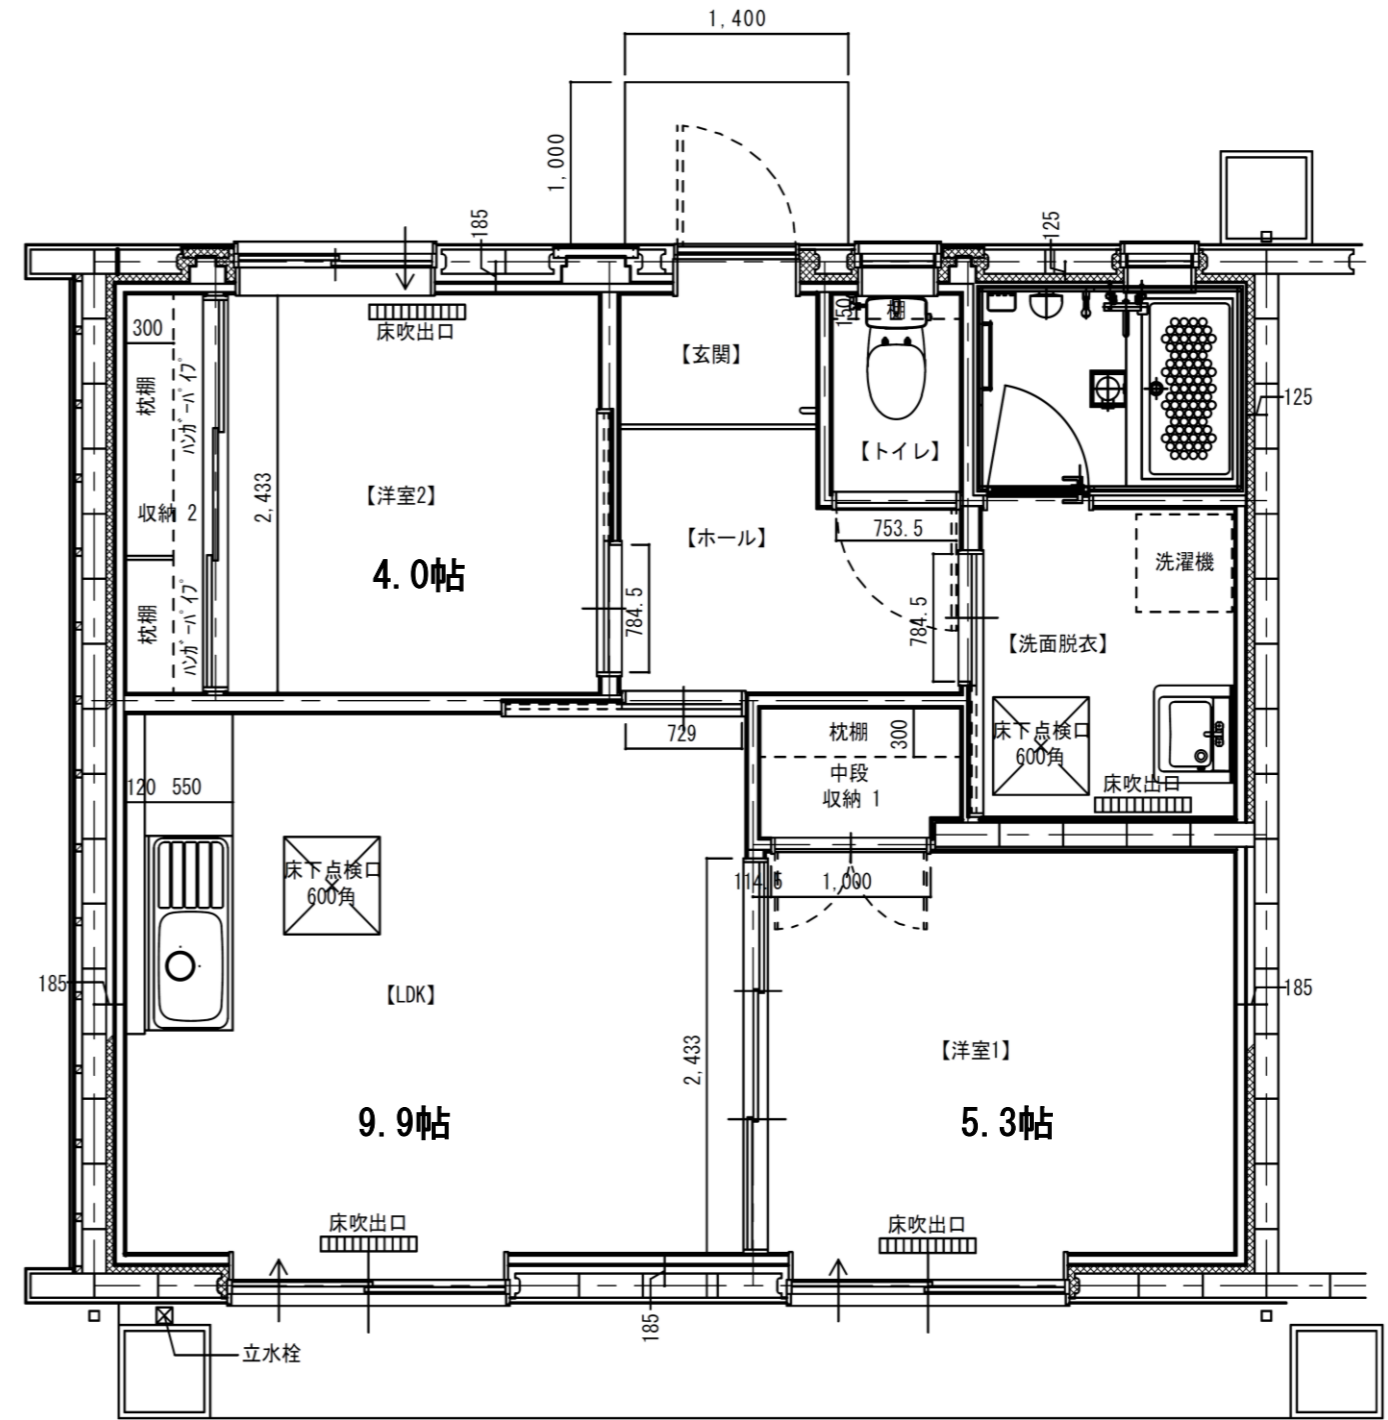


# リフォーム住宅の間取り図

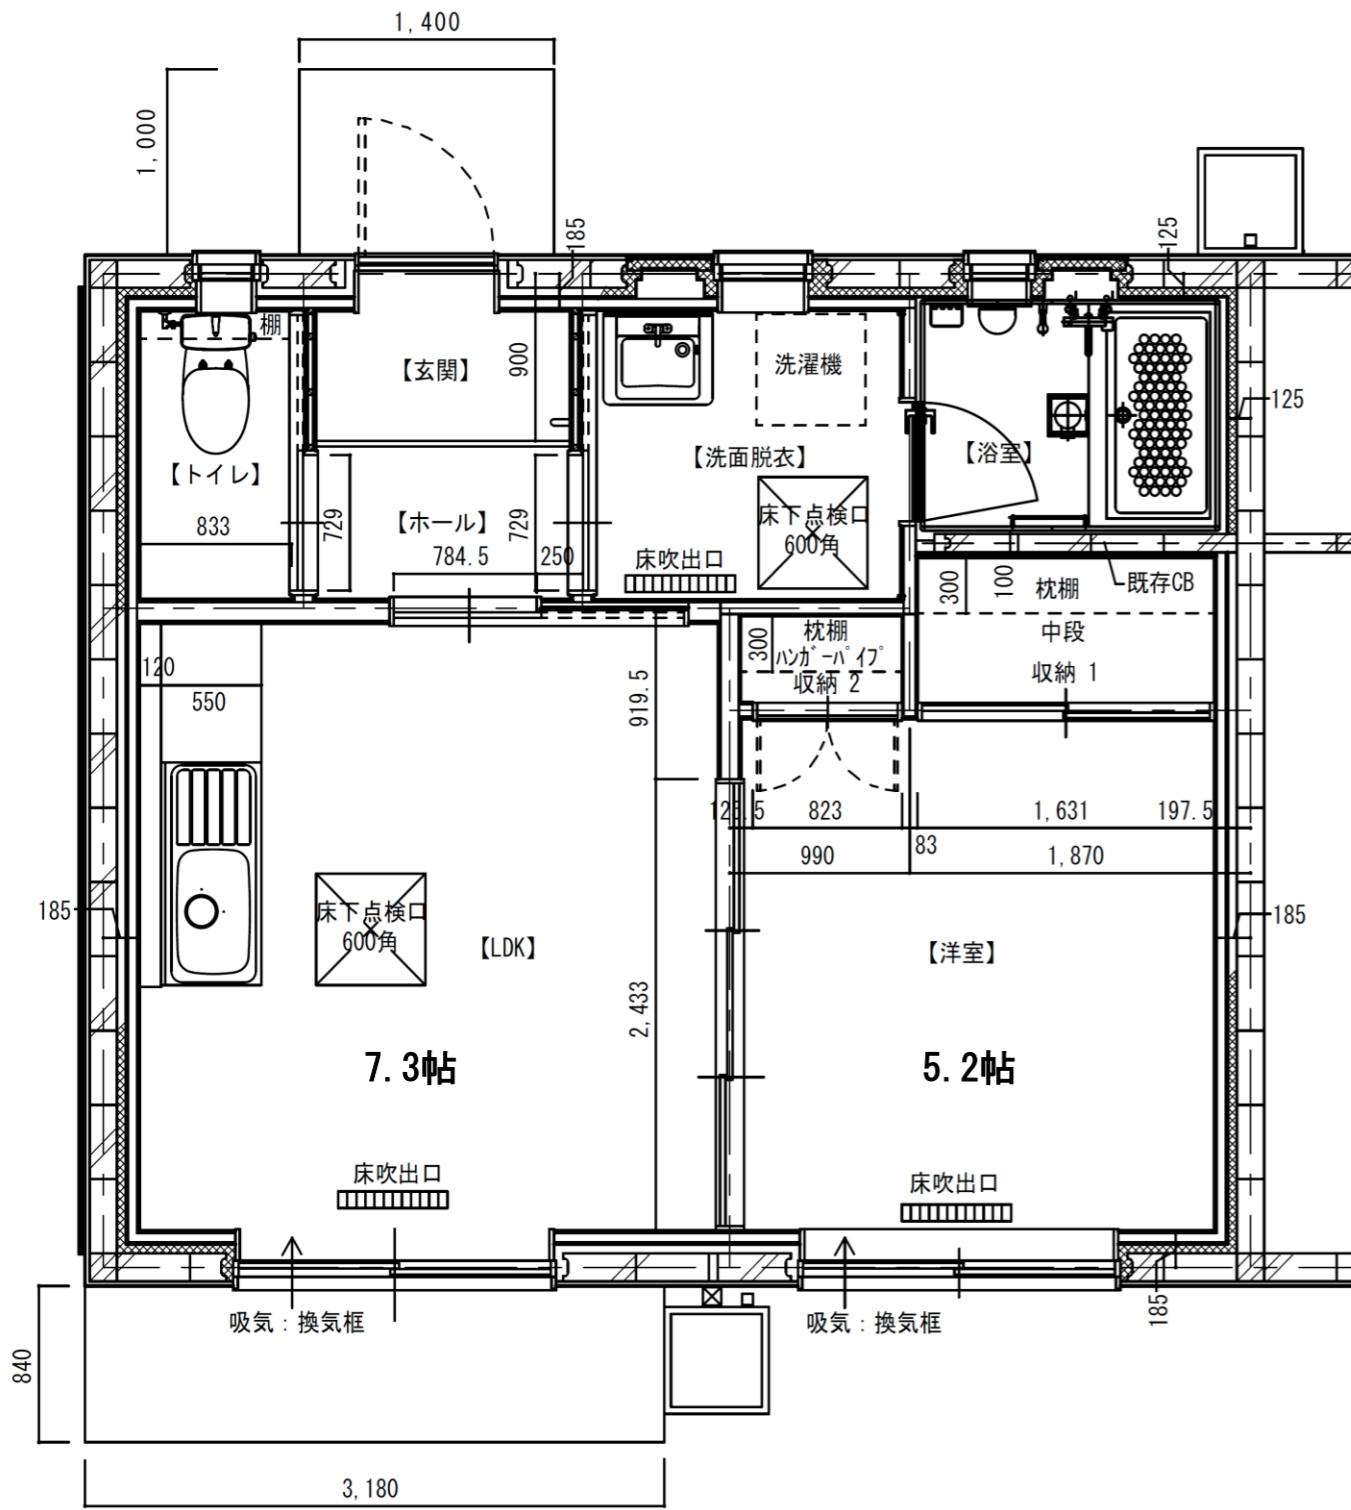

※建設した年度により間取りが異なる場合があります (上記は令和3年度リフォームした住戸)