



高齢者向け住宅 間取り図

【全体図】

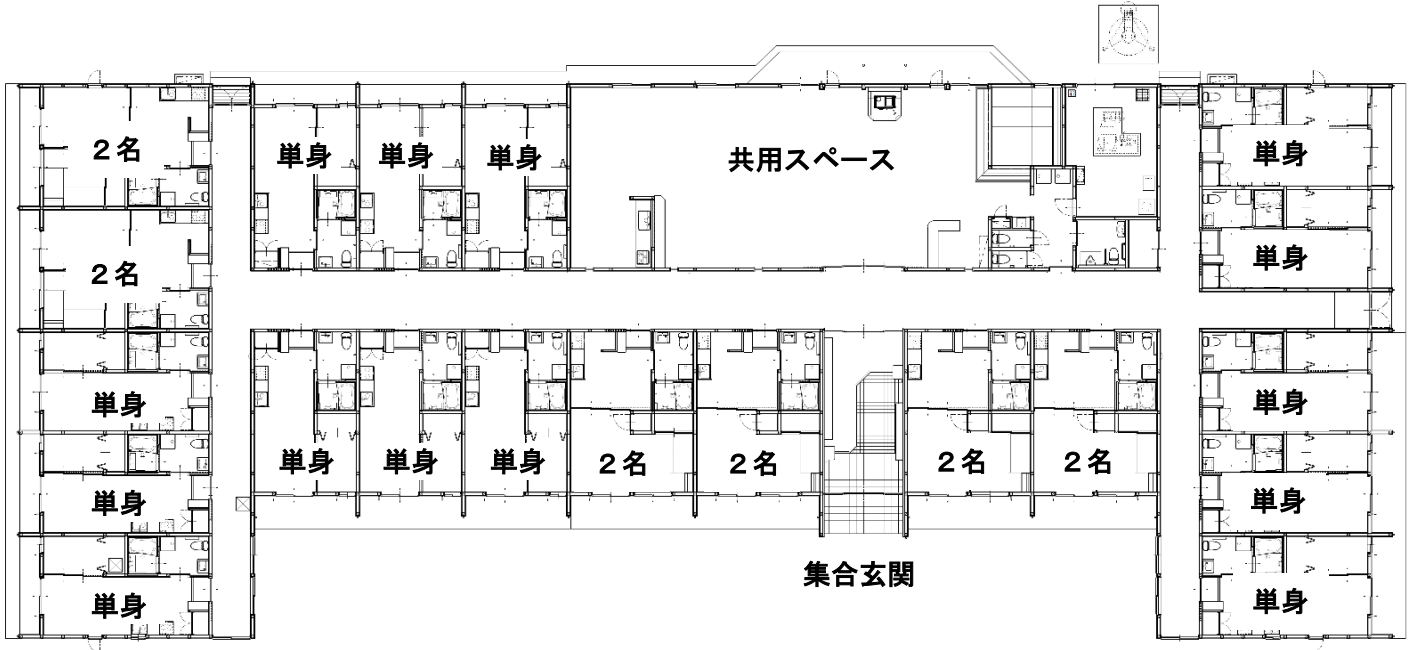


【各住戸間取り図】

単身向け住戸（14戸）

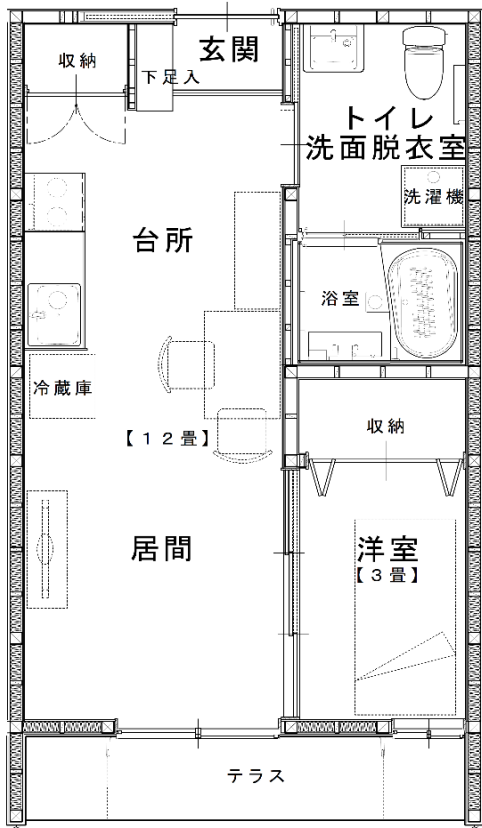

1LDK

2名向け住戸（6戸）

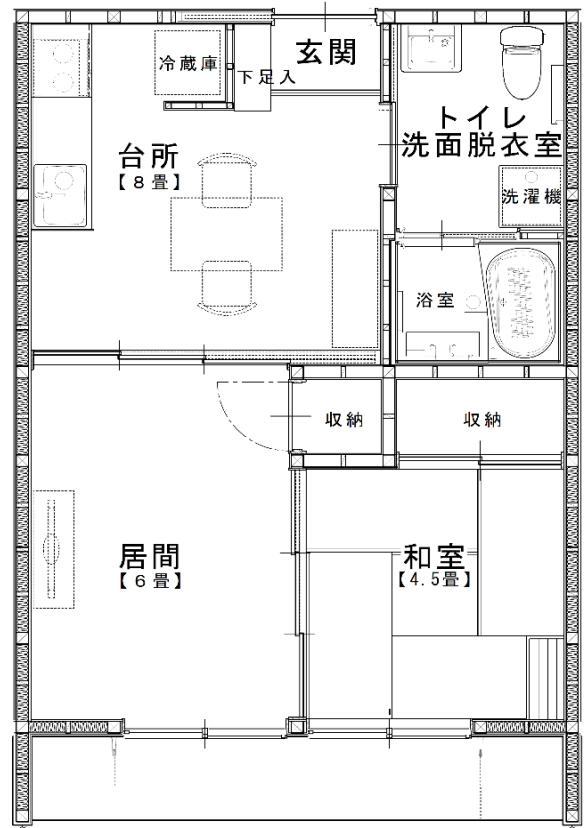

2DK