581201

伊那市下水道台帳施設平面図

令和八年三月

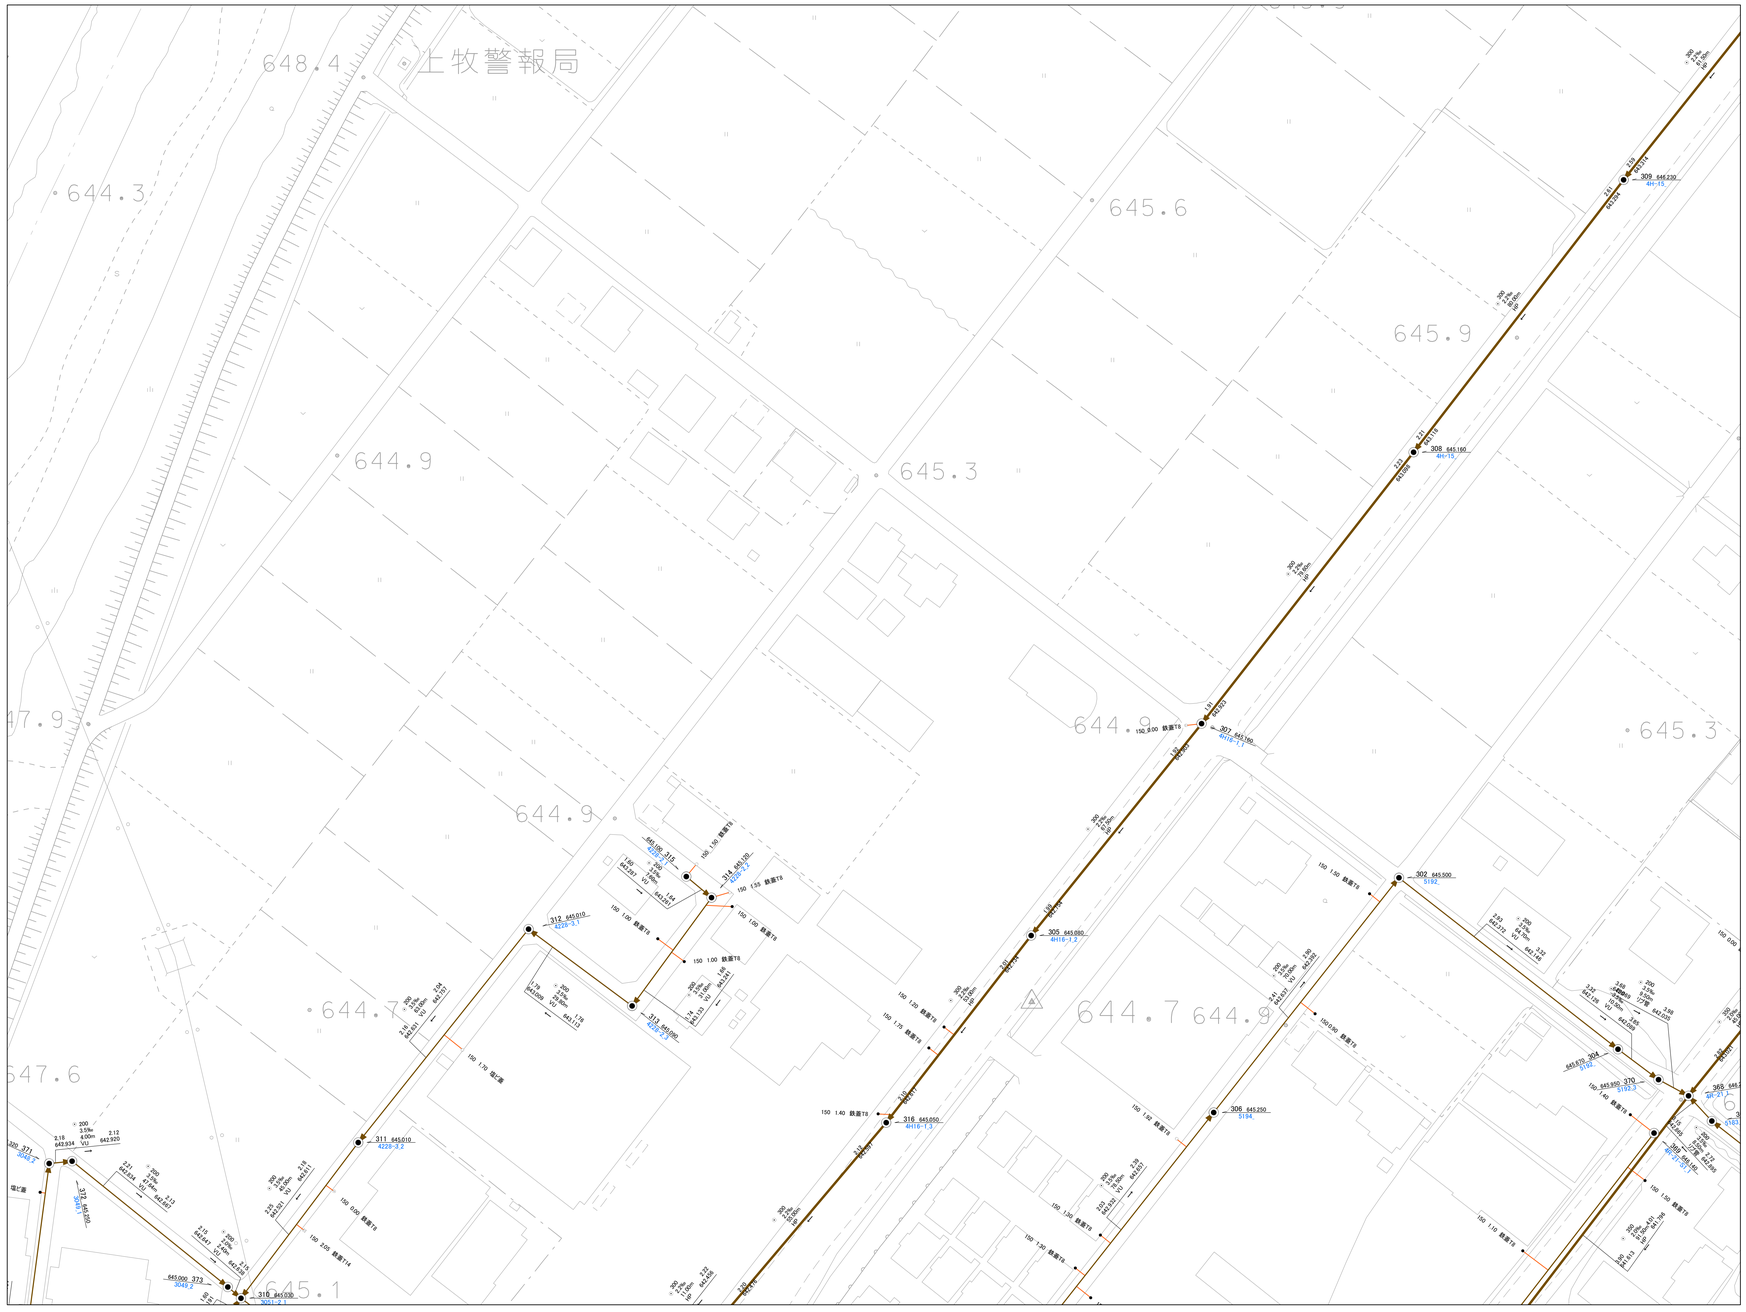

伊那市　水道部

この図面は、上下水道管の維持管理のために作成した参考図であり、現状と異なる場合がありますので、必ず現地で確認してください。
なお、この図面の利用により生じる損害や不利益について、伊那市水道部は一切の責任を負いません。

1:500

0　10　20　40　60　80　100 m

		580704
581102	581201	581202
581104	581203	581204

N　W　E　S

マンホール種別

- ◉ 1号マンホール　（内径900mm）
- ○ 2号マンホール　（内径1200mm）
- ○ 3号マンホール　（内径1500mm）
- ⓪ 0号マンホール　（内径750mm）
- Ⓨ Y号マンホール　（内径600mm）
- ⬭ 楕円マンホール　（900×600mm）
- ▭ 特1号マンホール（900×600mm）
- Ⓡ レジンマンホール（300mm）
- ① 小口径マンホール（内径150mm）
- ② 小口径マンホール（内径200mm）
- ③ 小口径マンホール（内径300mm）
- ⑥ 小口径マンホール（内径600mm）
- Ⓜ マンホールポンプ
- ◢ 特殊マンホール
- ? 不明マンホール
- ▽ ダミー腹取
- ✳ ダミー属性変化点

公共桝種別

- ⊗ 150
- ◎ 200
- ● 200横
- ○ 200縦
- ▣ 200マルチ
- ⊙ 300
- ⊠ 300横
- ◍ 300縦
- ⊙ 300マルチ
- ◎ 700
- ○ 750
- ● 900
- Ⓟ 宅内ポンプ
- ⊗ 350コンクリート
- ⊗ 500コンクリート
- ⊗ 580コンクリート
- | キャップ止
- ▢ ドロップ型
- ? 不明公共桝

管渠断面形状

- ○ 円形（一連）
- ⋯ 円形（二連）
- ○ 卵形
- □ 台形渠
- ? 不明

管渠シンボル

- 幹線，自然流下管
- 幹線，圧送管
- 枝線，自然流下管
- 枝線，圧送管
- 枝線，埋殺し管

管種

DIP	ダクタイル鋳鉄管
FR	強化プラスチック複合管
HIVP	耐衝撃性硬質塩ビ管
HP	ヒューム管
PE	ポリエチレン管
RCP	レジンコンクリート管
S	シールド管
SP	鋼管
SUS	ステンレス管
VP	塩ビ管_圧送管仕様
VU	塩ビ管_下水道協会型
Z	その他
リブ管	リブ付塩ビ管
不明	不明
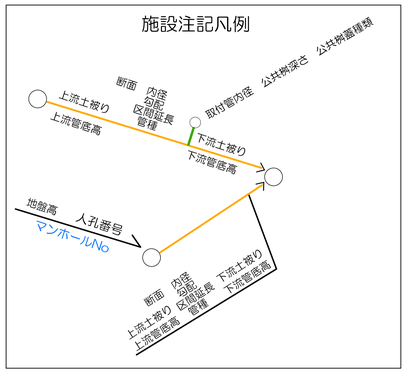
施設注記凡例