

592202

# 伊那市下水道台帳施設平面図

|        |        |        |
|--------|--------|--------|
|        | 591704 | 591803 |
|        | 592202 | 592301 |
| 592203 | 592204 | 592303 |



令和八年三月




|                        |              |
|------------------------|--------------|
| <b>マンホール種別</b>         | <b>公共樹種別</b> |
| ● 1号マンホール (内径900mm)    | ⊗ 150        |
| ○ 2号マンホール (内径1200mm)   | ⊙ 200        |
| ○ 3号マンホール (内径1500mm)   | ● 200横       |
| ○ 0号マンホール (内径750mm)    | ○ 200縦       |
| ⊕ Y号マンホール (内径600mm)    | ■ 200マルチ     |
| □ 楕円マンホール (900×600mm)  | ⊙ 300        |
| □ 特1号マンホール (900×600mm) | ⊗ 300横       |
| ⊗ レジンマンホール (300mm)     | ⊗ 300縦       |
| ① 小口径マンホール (内径150mm)   | ⊙ 300マルチ     |
| ② 小口径マンホール (内径200mm)   | ○ 700        |
| ③ 小口径マンホール (内径300mm)   | ○ 750        |
| ⑥ 小口径マンホール (内径600mm)   | ● 900        |
| ⊕ マンホールポンプ             | ⊕ 宅内ポンプ      |
| ■ 特殊マンホール              | ⊗ 350コンクリート  |
| ⊕ 不明マンホール              | ⊗ 500コンクリート  |
| ▽ ダミー掘取                | ⊗ 580コンクリート  |
| * ダミー属性変化点             | キャップ止        |
|                        | □ ドロップ型      |
|                        | ⊕ 不明公共樹      |

|               |               |
|---------------|---------------|
| <b>管渠断面形状</b> | <b>管渠シンボル</b> |
| ○ 円形 (一連)     | ← 幹線, 自然流下管   |
| ⊗ 円形 (二連)     | ← 幹線, 圧送管     |
| ○ 卵形          | ← 枝線, 自然流下管   |
| □ 台形渠         | ← 枝線, 圧送管     |
| ⊕ 不明          | ← 枝線, 埋殺し管    |


  

|           |             |
|-----------|-------------|
| <b>管種</b> |             |
| DIP       | ダクタイル鋳鉄管    |
| FR        | 強化プラスチック複合管 |
| HVP       | 耐衝撃性硬質塩ビ管   |
| HP        | ヒューム管       |
| PE        | ポリエチレン管     |
| RCP       | レジンコンクリート管  |
| S         | シールド管       |
| SP        | 鋼管          |
| SUS       | ステンレス管      |
| VP        | 塩ビ管_圧送管仕様   |
| VU        | 塩ビ管_下水道協会型  |
| Z         | その他         |
| リブ管       | リブ付塩ビ管      |
| 不明        | 不明          |

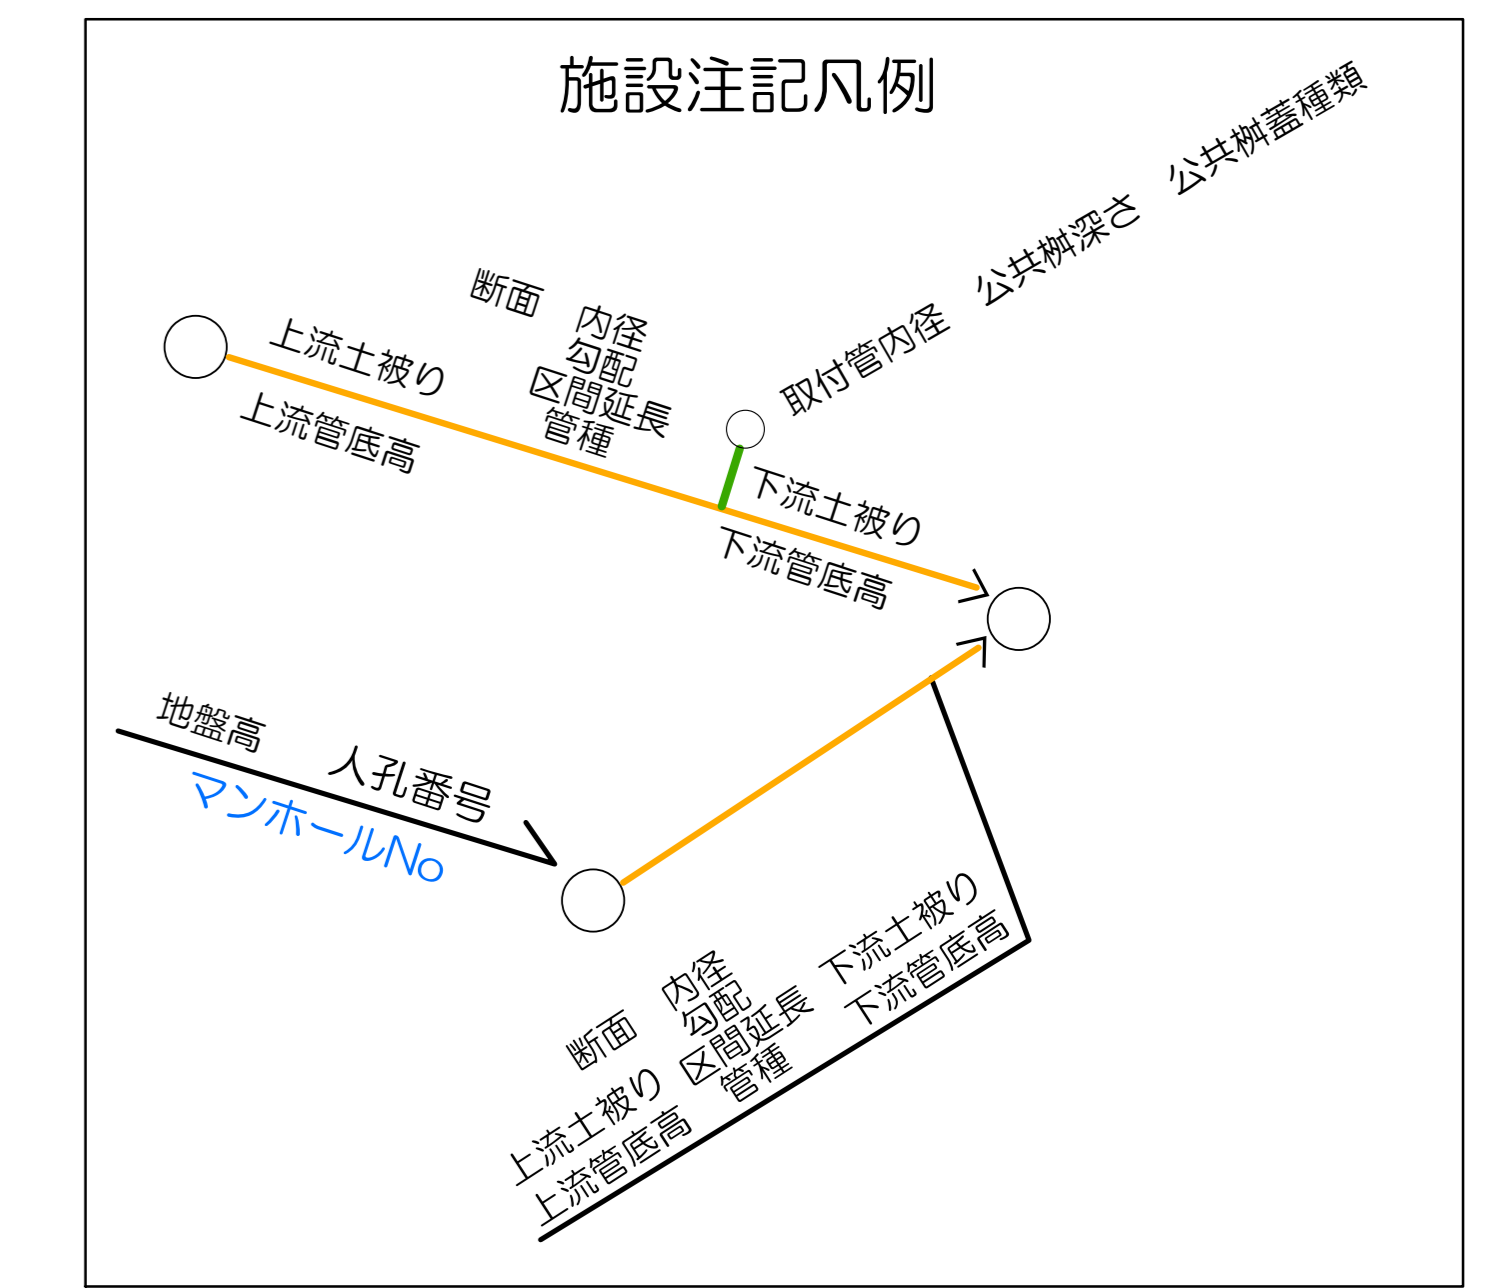

この図面は、上下水道管の維持管理のために作成した参考図であり、現状と異なる場合がありますので、必ず現地で確認してください。  
 なお、この図面の利用により生じる損害や不利益について、伊那市水道部は一切の責任を負いません。

1:500

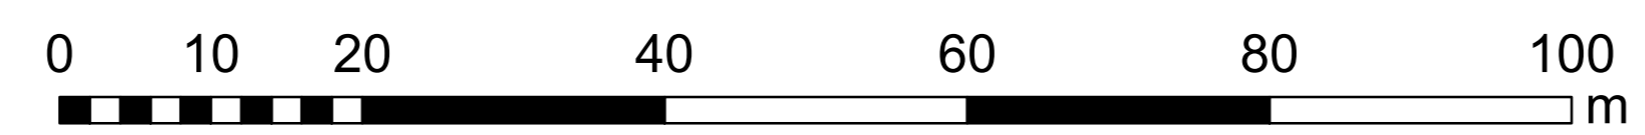

伊那市 水道部