601102

伊那市下水道台帳施設平面図

令和八年三月

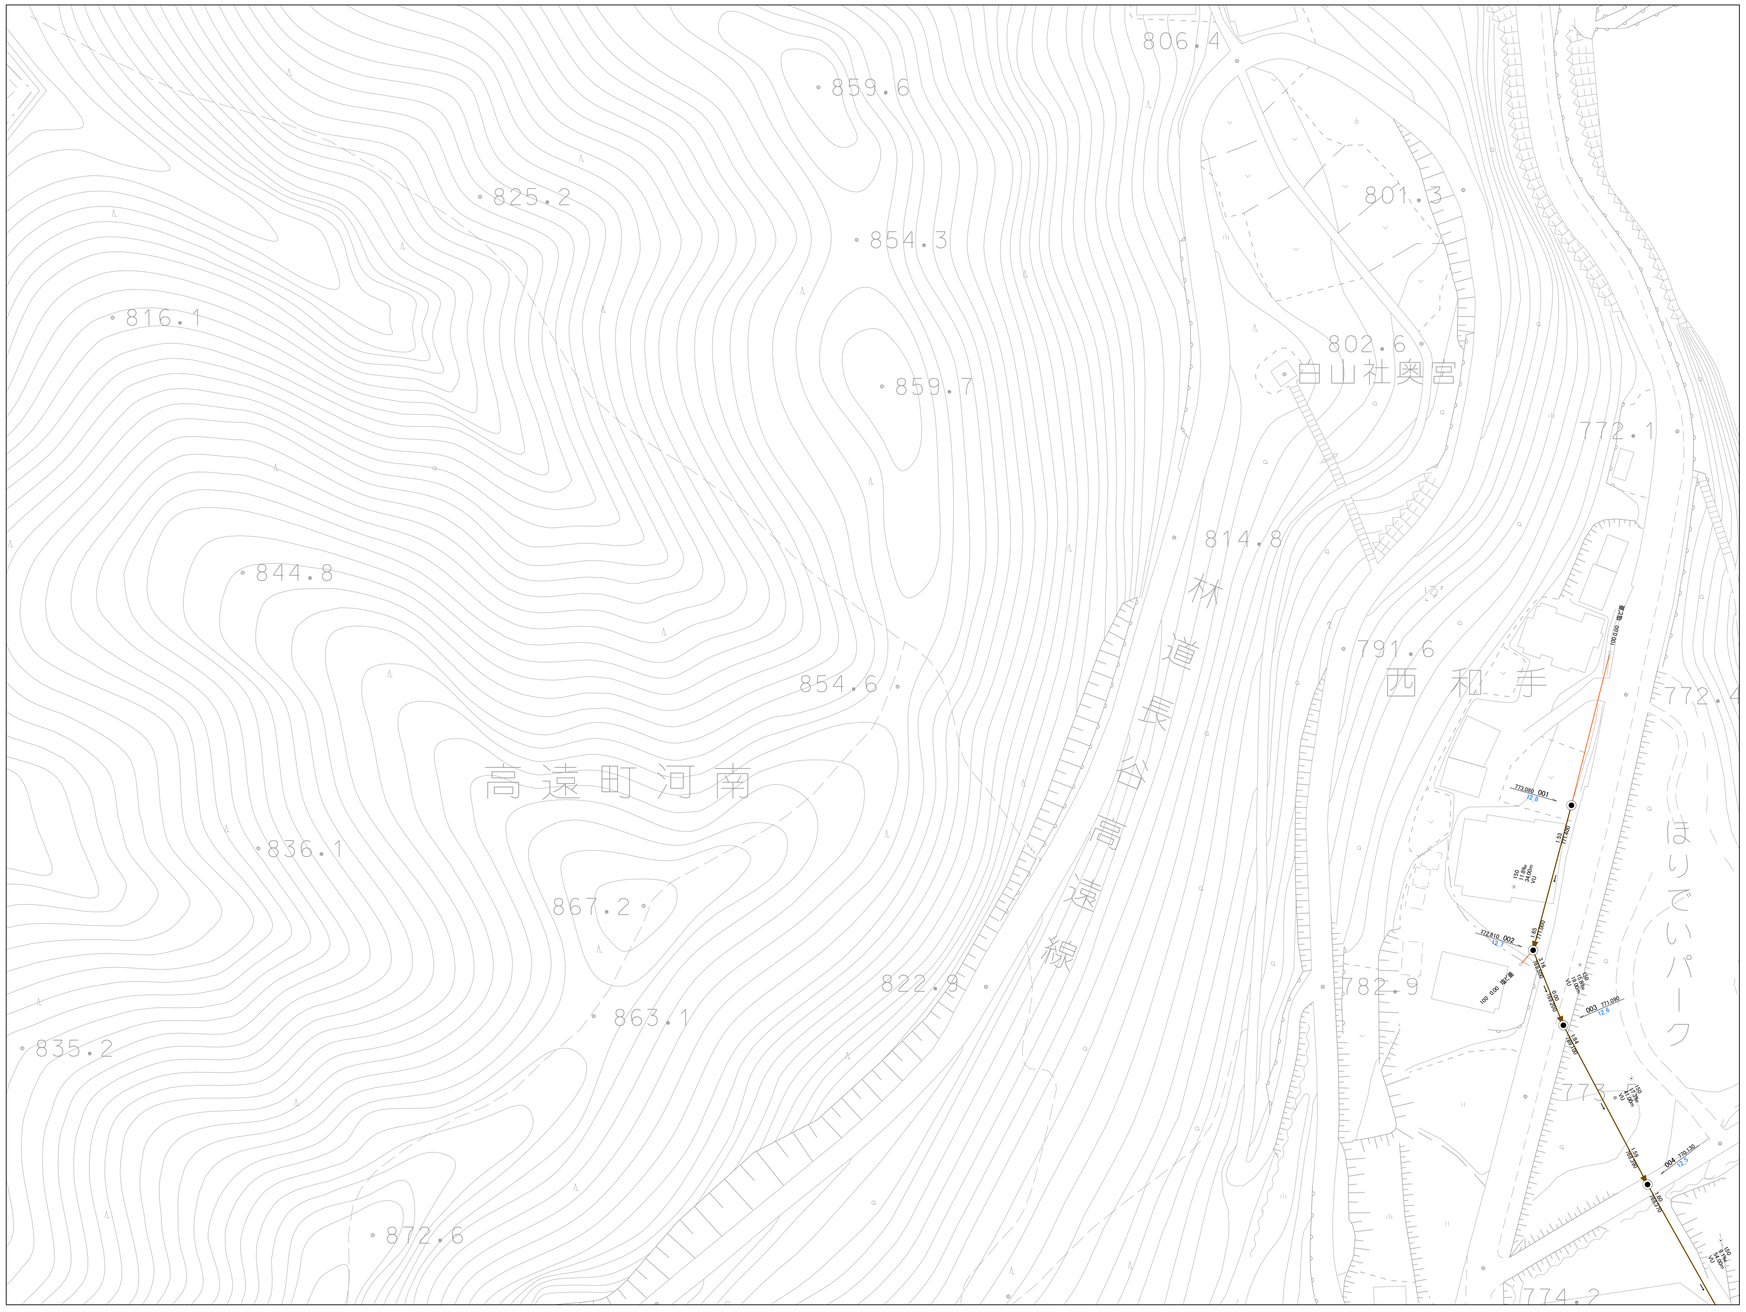

伊那市　水道部

600603	600604	600703
	601102	
	601104	601203

N W E S

マンホール種別

- 1号マンホール　（内径900mm）
- 2号マンホール　（内径1200mm）
- 3号マンホール　（内径1500mm）
- 0号マンホール　（内径750mm）
- Y号マンホール　（内径600mm）
- 楕円マンホール　（900×600mm）
- 特1号マンホール（900×600mm）
- レジンマンホール（300mm）
- 小口径マンホール（内径150mm）
- 小口径マンホール（内径200mm）
- 小口径マンホール（内径300mm）
- 小口径マンホール（内径600mm）
- マンホールポンプ
- 特殊マンホール
- 不明マンホール
- ダミー腹取
- ダミー属性変化点

公共桝種別

- 150
- 200
- 200横
- 200縦
- 200マルチ
- 300
- 300横
- 300縦
- 300マルチ
- 700
- 750
- 900
- 宅内ポンプ
- 350コンクリート
- 500コンクリート
- 580コンクリート
- キャップ止
- ドロップ型
- 不明公共桝

管渠断面形状

- 円形（一連）
- 円形（二連）
- 卵形
- 台形渠
- 不明

管渠シンボル

- 幹線，自然流下管
- 幹線，圧送管
- 枝線，自然流下管
- 枝線，圧送管
- 枝線，埋殺し管

管種

DIP	ダクタイル鋳鉄管
FR	強化プラスチック複合管
HIVP	耐衝撃性硬質塩ビ管
HP	ヒューム管
PE	ポリエチレン管
RCP	レジンコンクリート管
S	シールド管
SP	鋼管
SUS	ステンレス管
VP	塩ビ管_圧送管仕様
VU	塩ビ管_下水道協会型
Z	その他
リブ管	リブ付塩ビ管
不明	不明

施設注記凡例

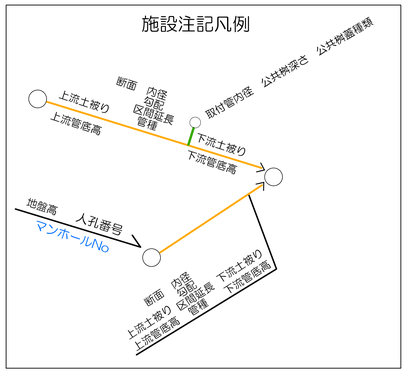

この図面は、上下水道管の維持管理のために作成した参考図であり、現状と異なる場合がありますので、必ず現地で確認してください。
なお、この図面の利用により生じる損害や不利益について、伊那市水道部は一切の責任を負いません。

1:500

0　10　20　40　60　80　100 m