

771301

# 伊那市下水道台帳施設平面図

	770803	770804
	771301	771302
771204	771303	771304




令和八年三月



- | マンホール種別                | 公共樹種別       |
|------------------------|-------------|
| ● 1号マンホール (内径900mm)    | ⊗ 150       |
| ○ 2号マンホール (内径1200mm)   | ⊙ 200       |
| ○ 3号マンホール (内径1500mm)   | ● 200横      |
| ○ 0号マンホール (内径750mm)    | ○ 200縦      |
| ⊕ Y号マンホール (内径600mm)    | ■ 200マルチ    |
| □ 楕円マンホール (900×600mm)  | ⊙ 300       |
| □ 特1号マンホール (900×600mm) | ⊗ 300横      |
| ⊗ レジンマンホール (300mm)     | ⊗ 300縦      |
| ① 小口径マンホール (内径150mm)   | ⊙ 300マルチ    |
| ② 小口径マンホール (内径200mm)   | ○ 700       |
| ③ 小口径マンホール (内径300mm)   | ○ 750       |
| ⑥ 小口径マンホール (内径600mm)   | ● 900       |
| ⊕ マンホールポンプ             | ⊕ 宅内ポンプ     |
| ■ 特殊マンホール              | ⊗ 350コンクリート |
| ⊕ 不明マンホール              | ⊗ 500コンクリート |
| ▽ ダミー掘取                | ⊗ 580コンクリート |
| * ダミー属性変化点             | キャップ止       |
|                        | □ ドロップ型     |
|                        | ⊕ 不明公共樹     |


- | 管渠断面形状    | 管渠シンボル      |
|-----------|-------------|
| ○ 円形 (一連) | — 幹線, 自然流下管 |
| ⊗ 円形 (二連) | — 幹線, 圧送管   |
| ○ 卵形      | — 枝線, 自然流下管 |
| □ 台形渠     | — 枝線, 圧送管   |
| ⊕ 不明      | — 枝線, 埋設し管  |

- 管種**
- DIP ダクタイル鋳鉄管
  - FR 強化プラスチック複合管
  - HIVP 耐衝撃性硬質塩ビ管
  - HP ヒューム管
  - PE ポリエチレン管
  - RCP レジンコンクリート管
  - S シールド管
  - SP 鋼管
  - SUS ステンレス管
  - VP 塩ビ管\_圧送管仕様
  - VU 塩ビ管\_下水道協会型
  - Z その他
  - リブ管 リブ付塩ビ管
  - 不明 不明

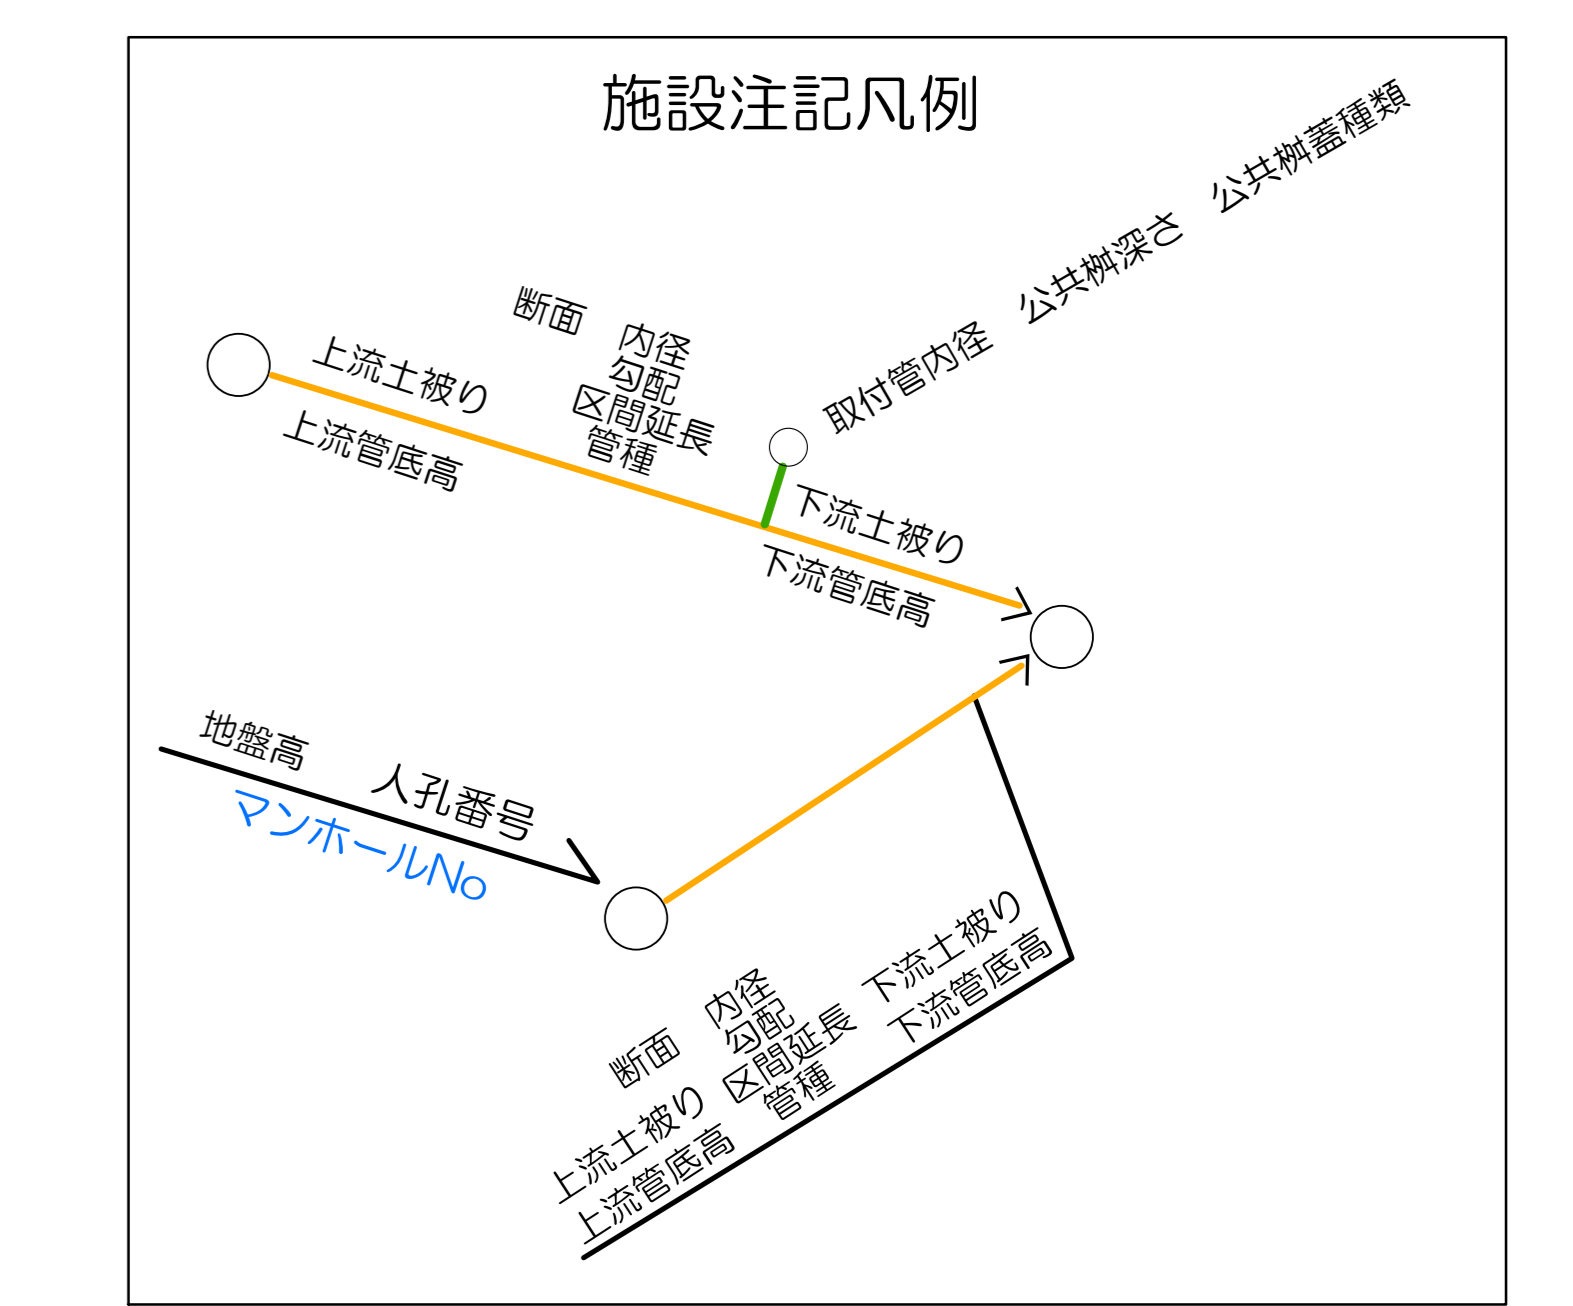

この図面は、上下水道管の維持管理のために作成した参考図であり、現状と異なる場合がありますので、必ず現地で確認してください。  
 なお、この図面の利用により生じる損害や不利益について、伊那市水道部は一切の責任を負いません。

1:500

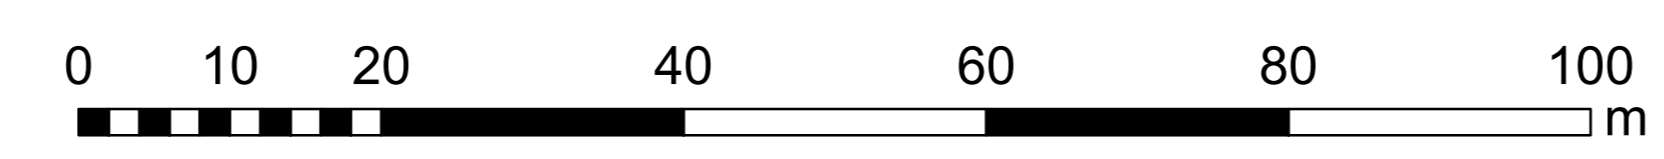

伊那市 水道部