# 伊 那 市 給 水 戸 番 図

5924

令和八年三月

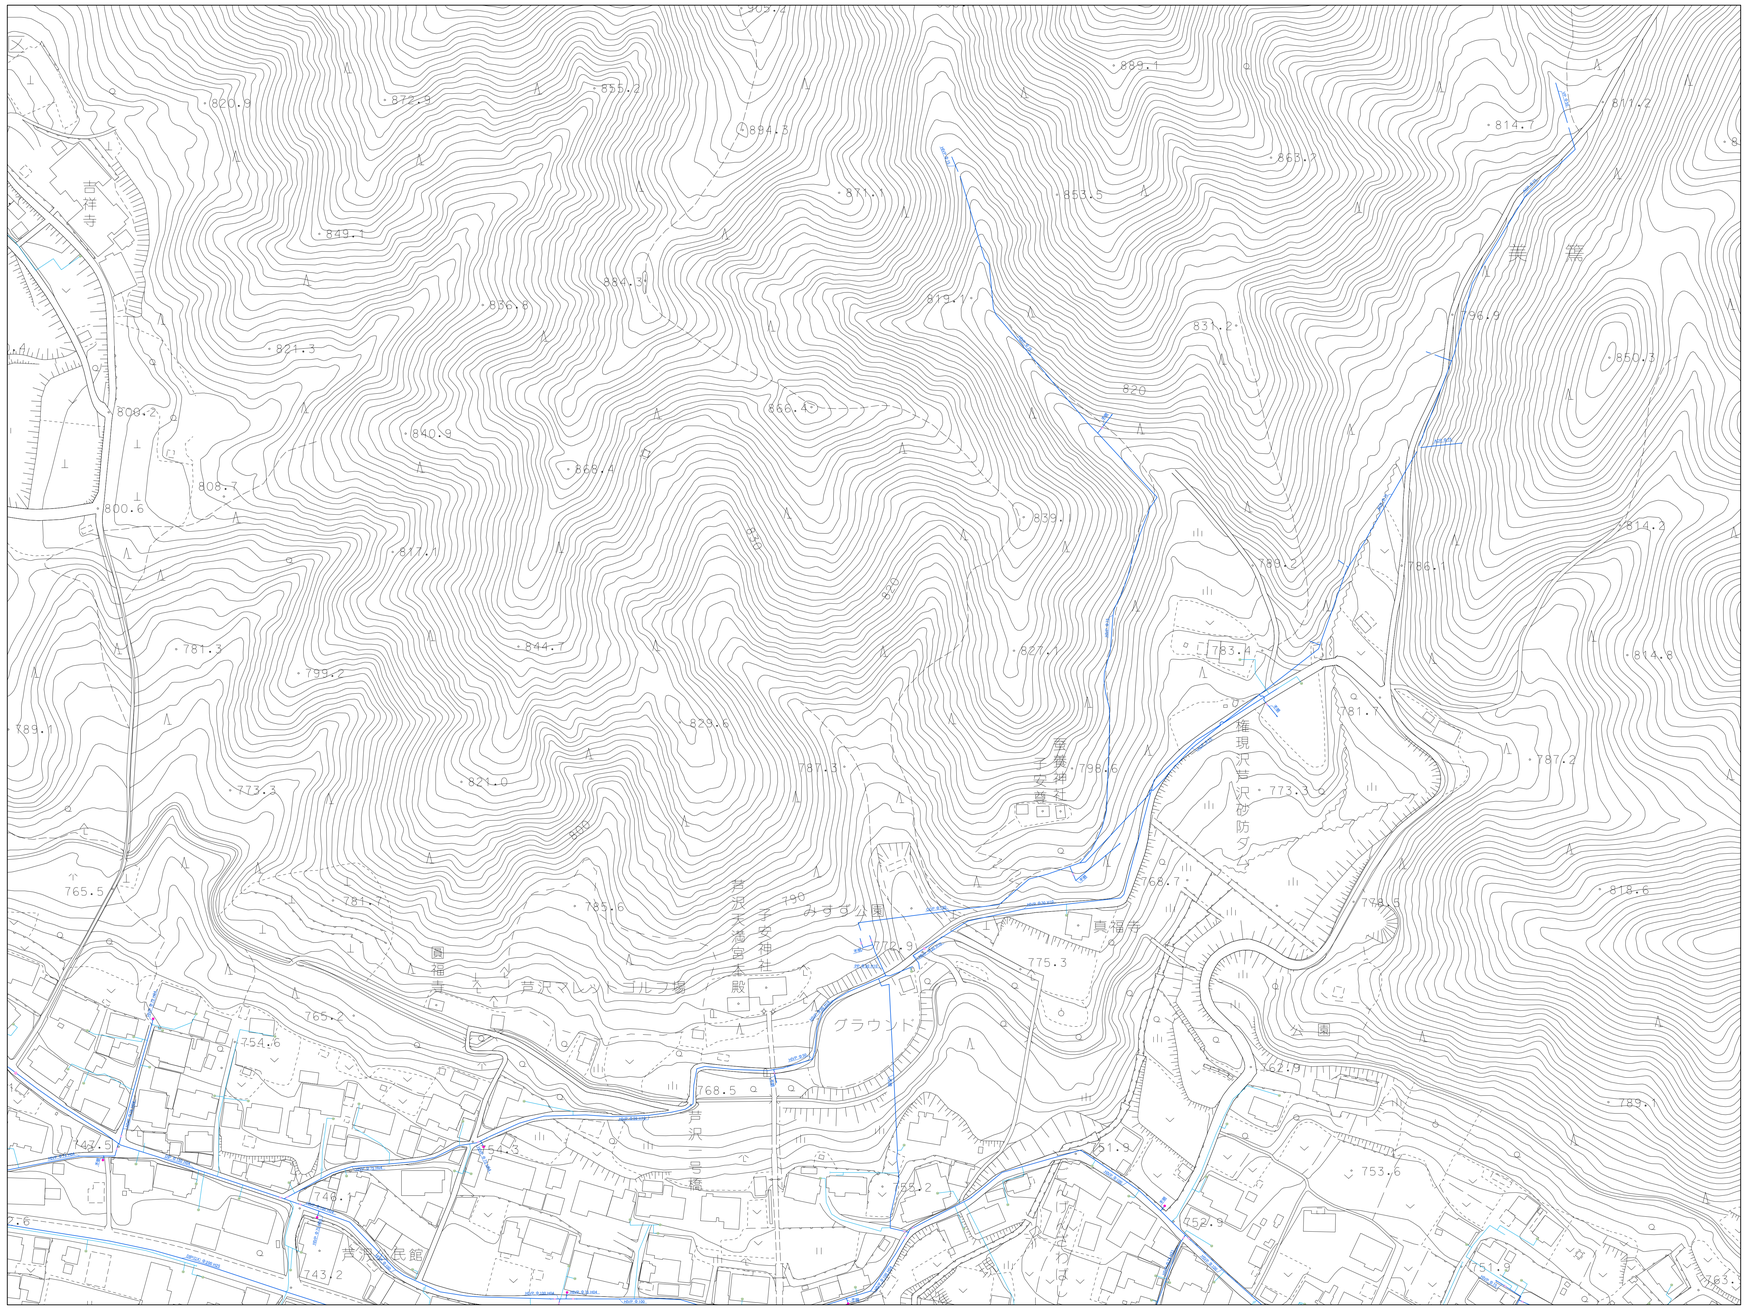


| | | |
|---|---|---|
| 5918 | 5919 | – |
| 5923 | 5924 | – |
| 6903 | 6904 | 6905 |

N

伊那市　水道部

この図面は、上下水道管の維持管理のために作成した参考図であり、現状と異なる場合がありますので、必ず現地で確認してください。
なお、この図面の利用により生じる損害や不利益について、伊那市水道部は一切の責任を負いません。

1:1,000