伊 那 市 給 水 戸 番 図

7725

令和八年三月

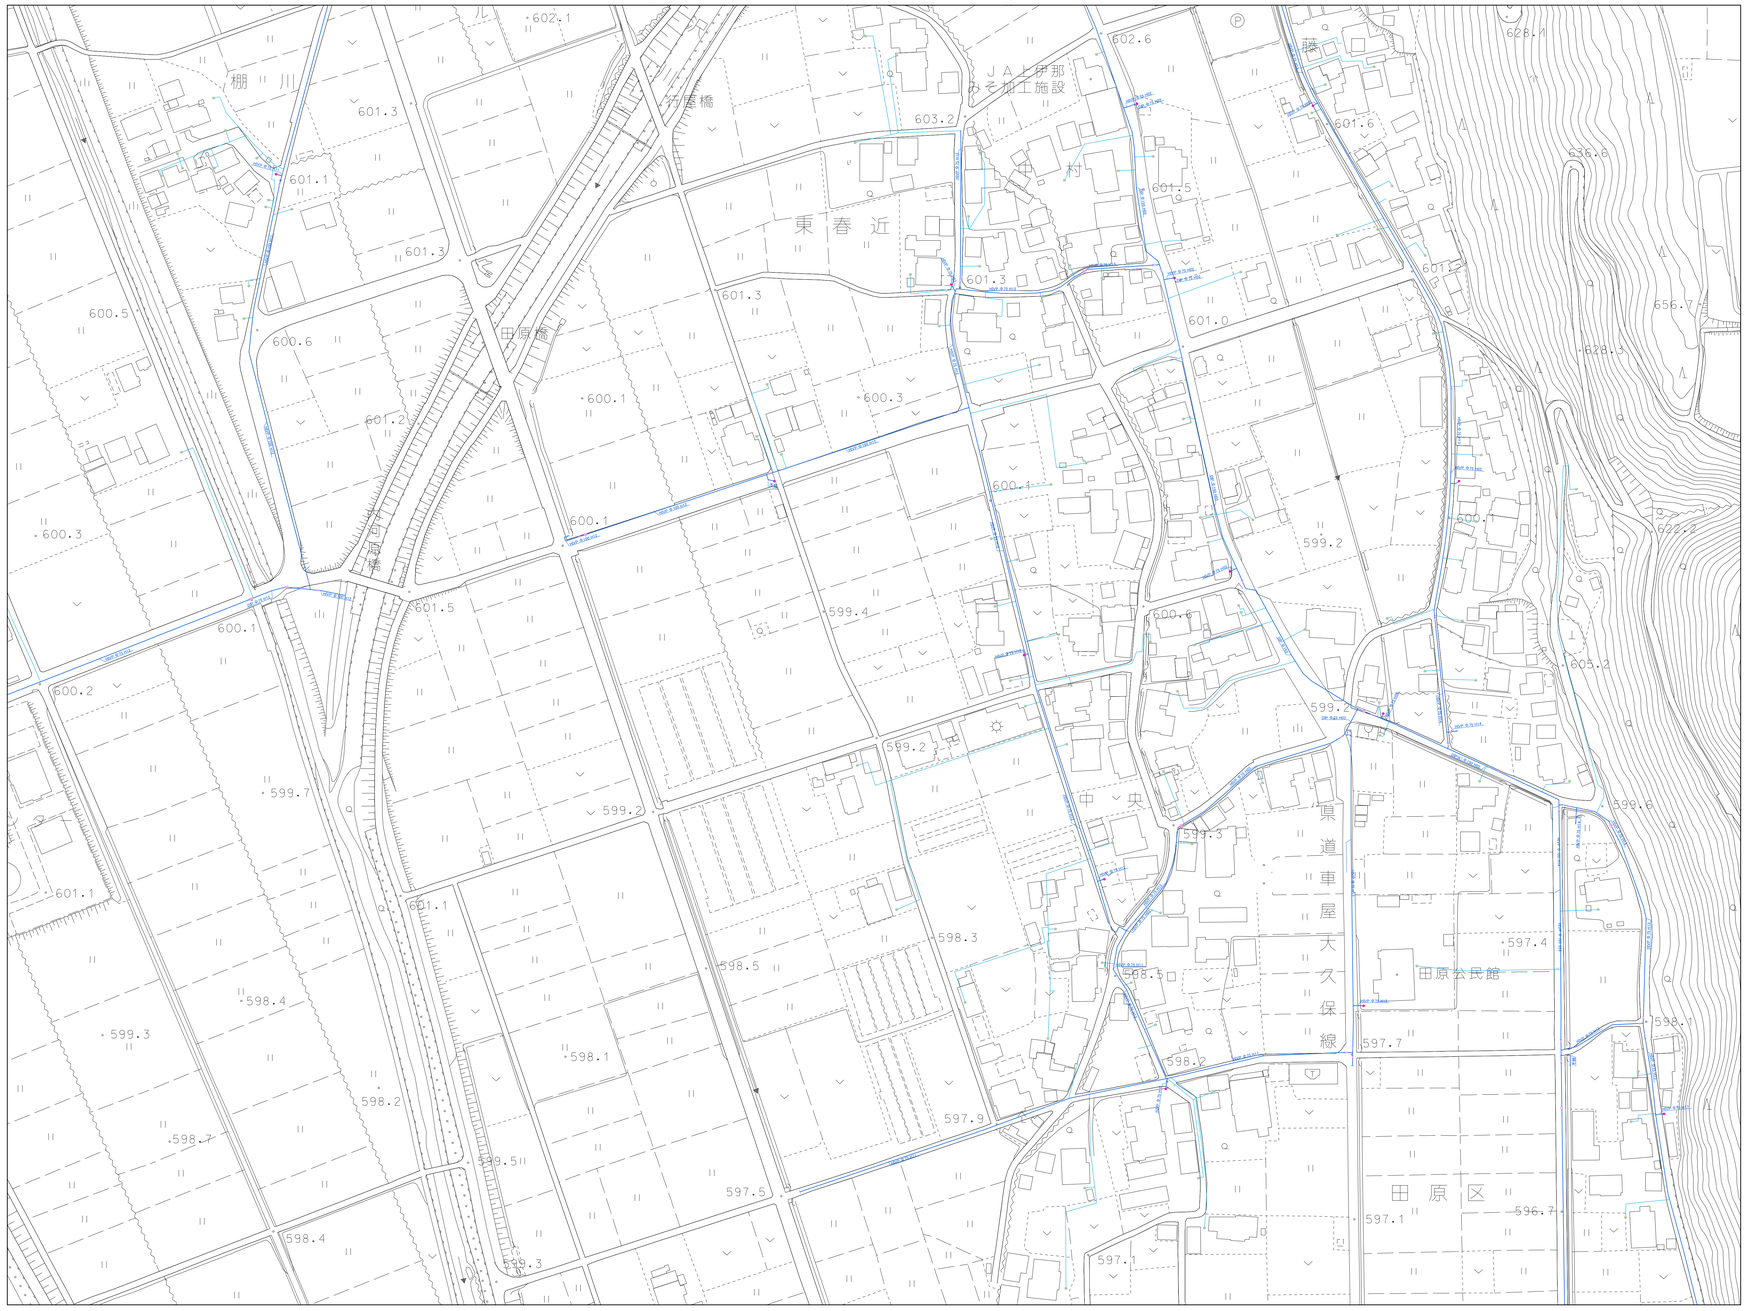

7719	7720	7816
7724	7725	－
8704	8705	－

N

伊那市 水道部

この図面は、上下水道管の維持管理のために作成した参考図であり、現状と異なる場合がありますので、必ず現地で確認してください。
なお、この図面の利用により生じる損害や不利益について、伊那市水道部は一切の責任を負いません。

1:1,000