


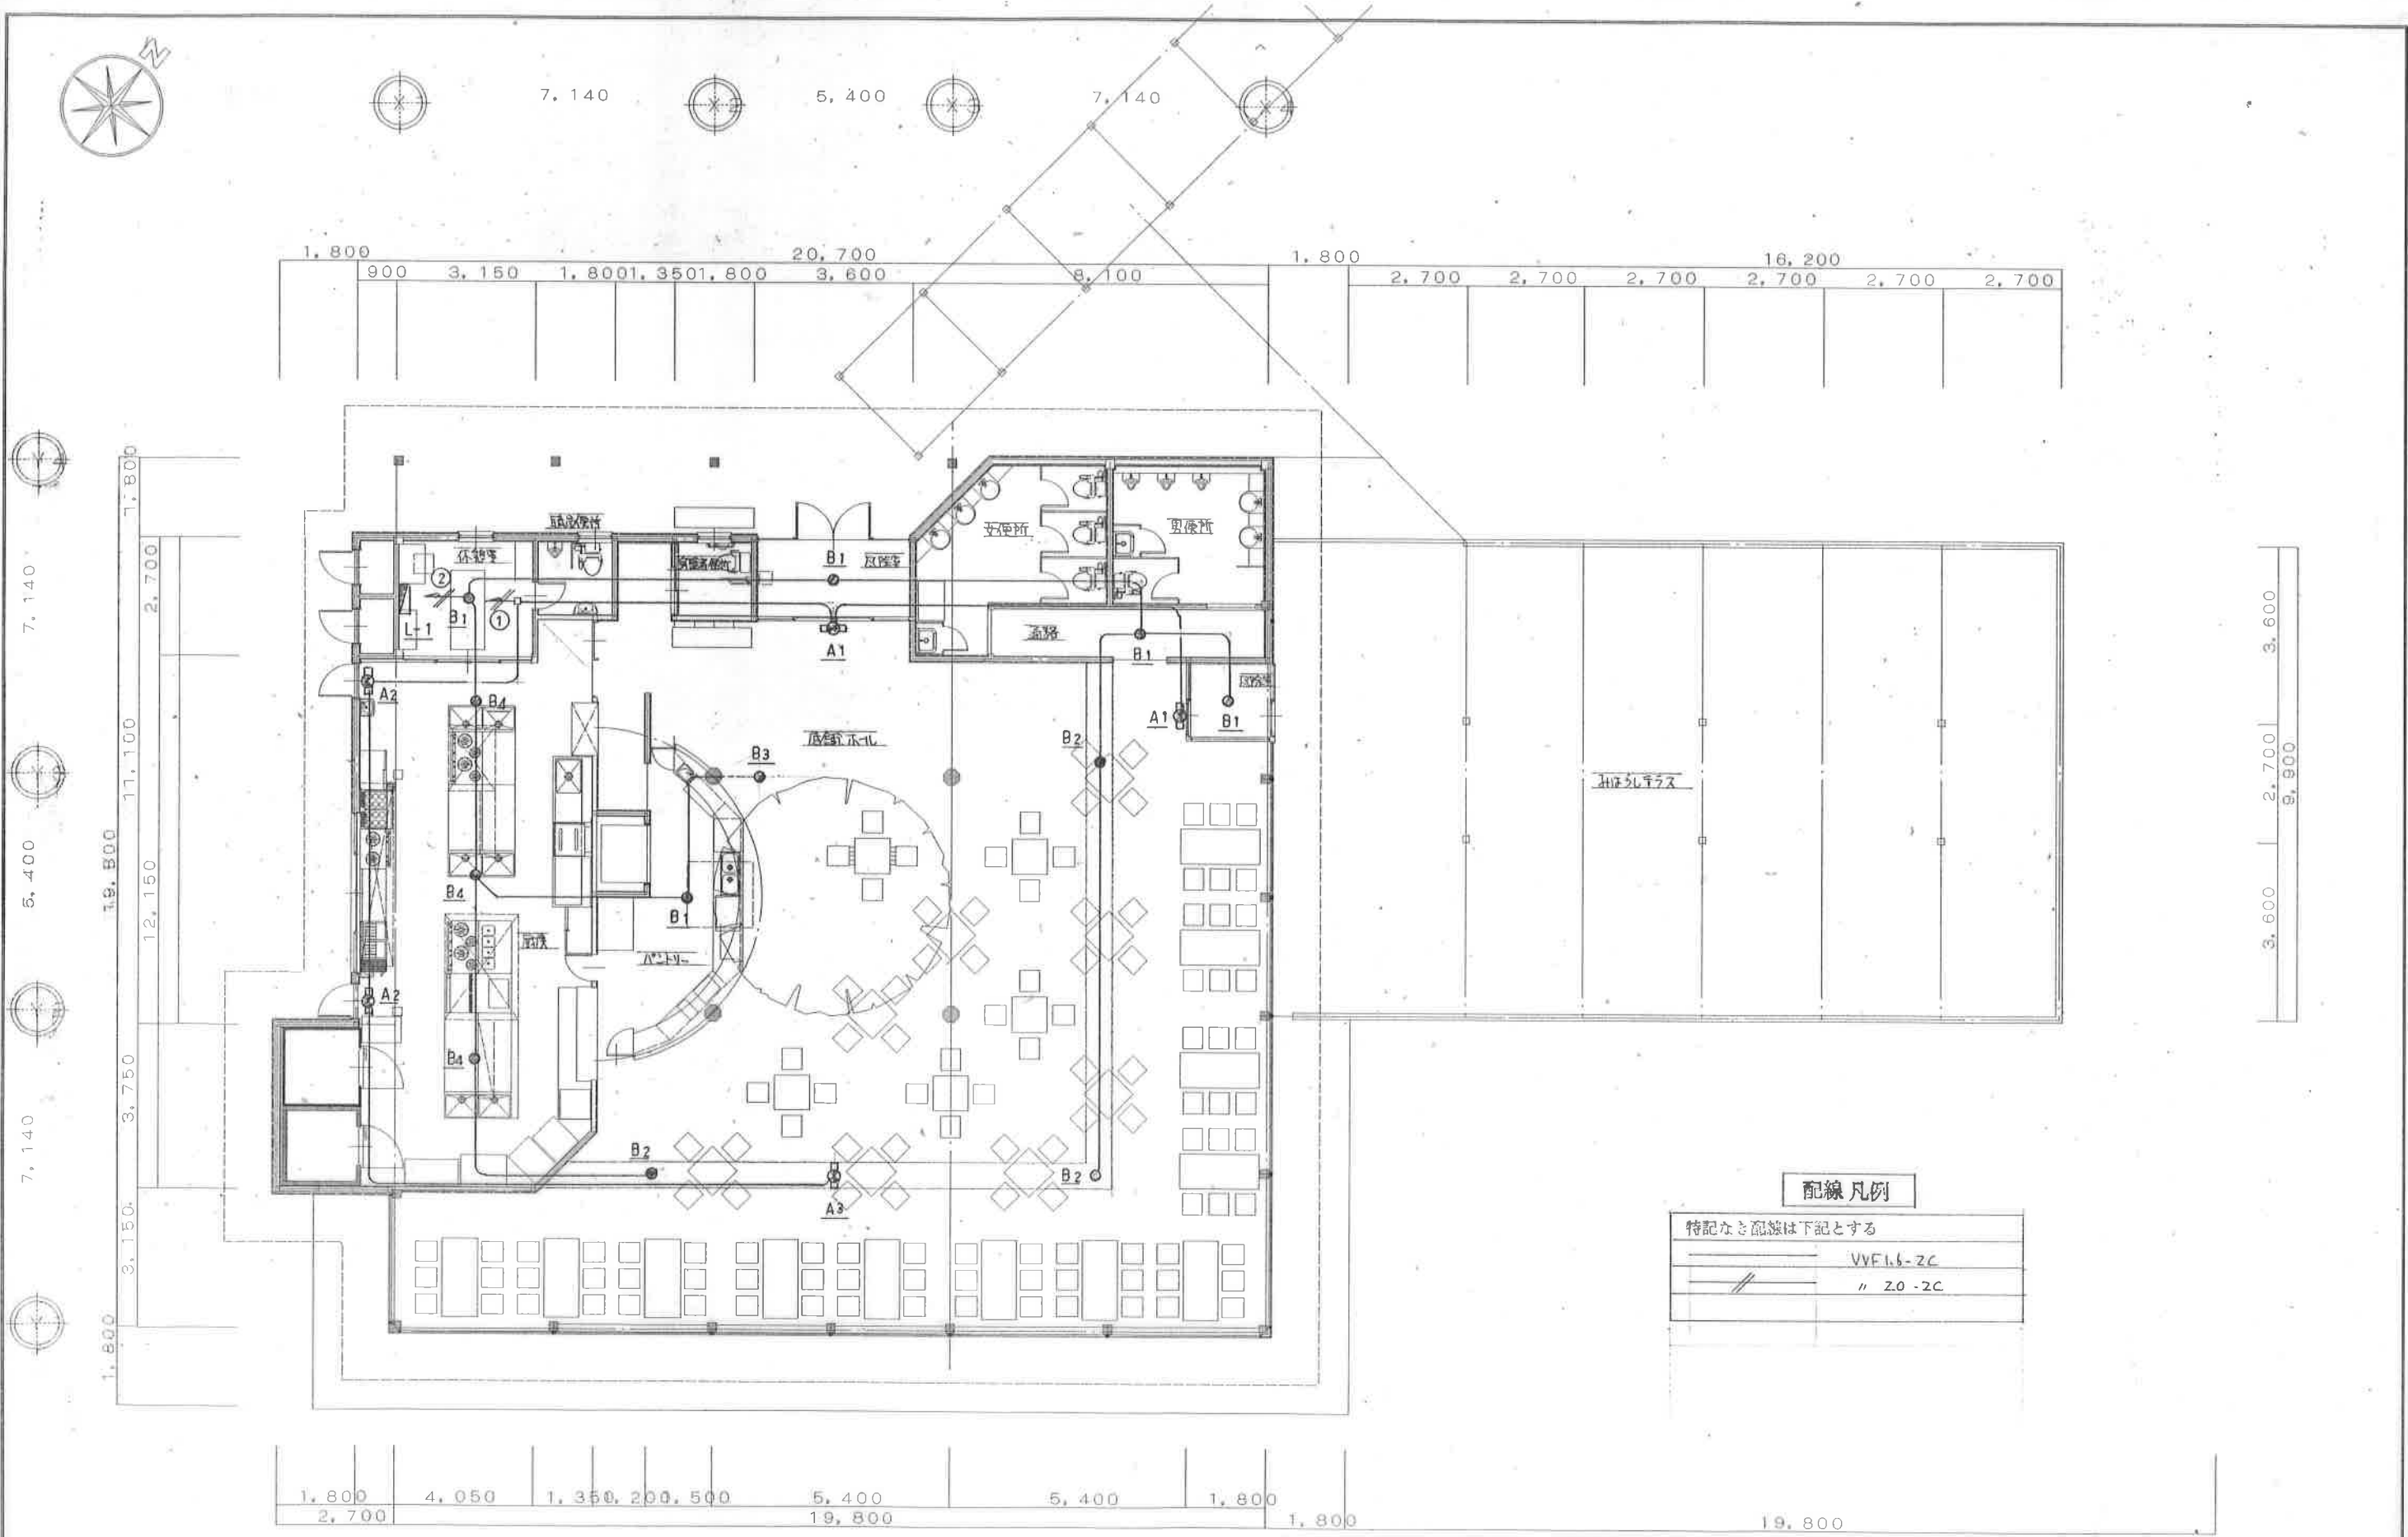

配線凡例

|              |           |
|--------------|-----------|
| 特記なき配線は下記とする |           |
|              | VVF1.6-2C |
|              | // 2.0-2C |